



### Pianta piano terreno

Scala 1:100 - stato attuale

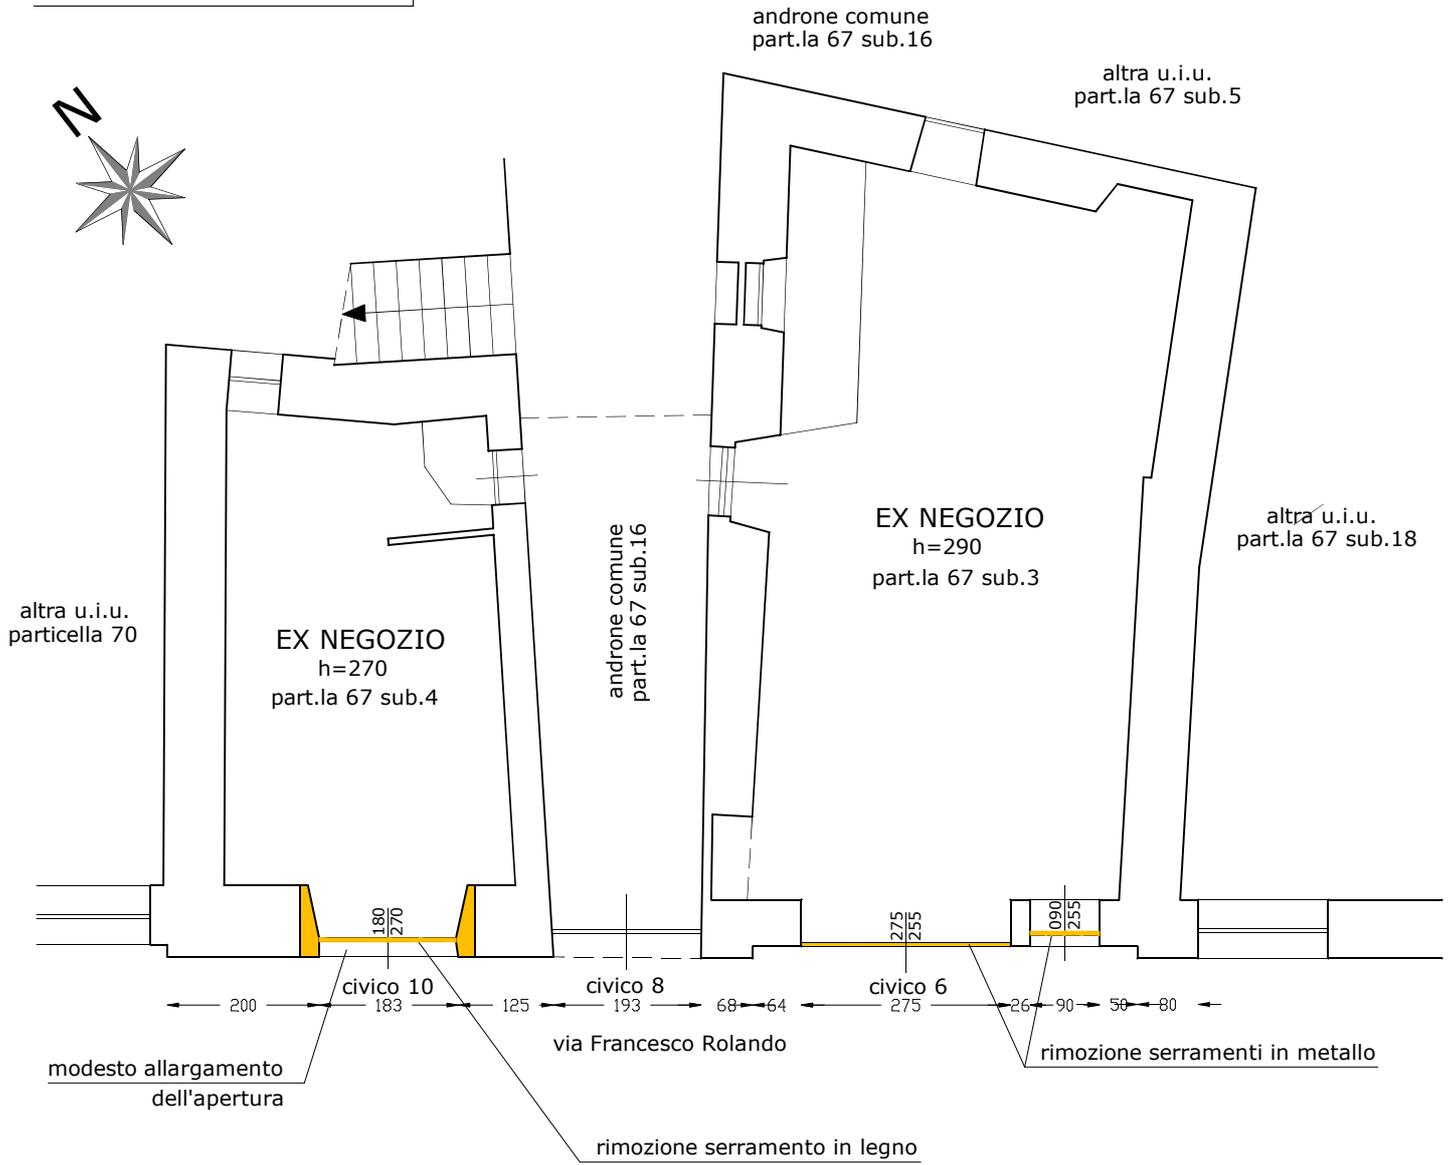

### Prospetto sud-ovest

Scala 1:100 - stato attuale

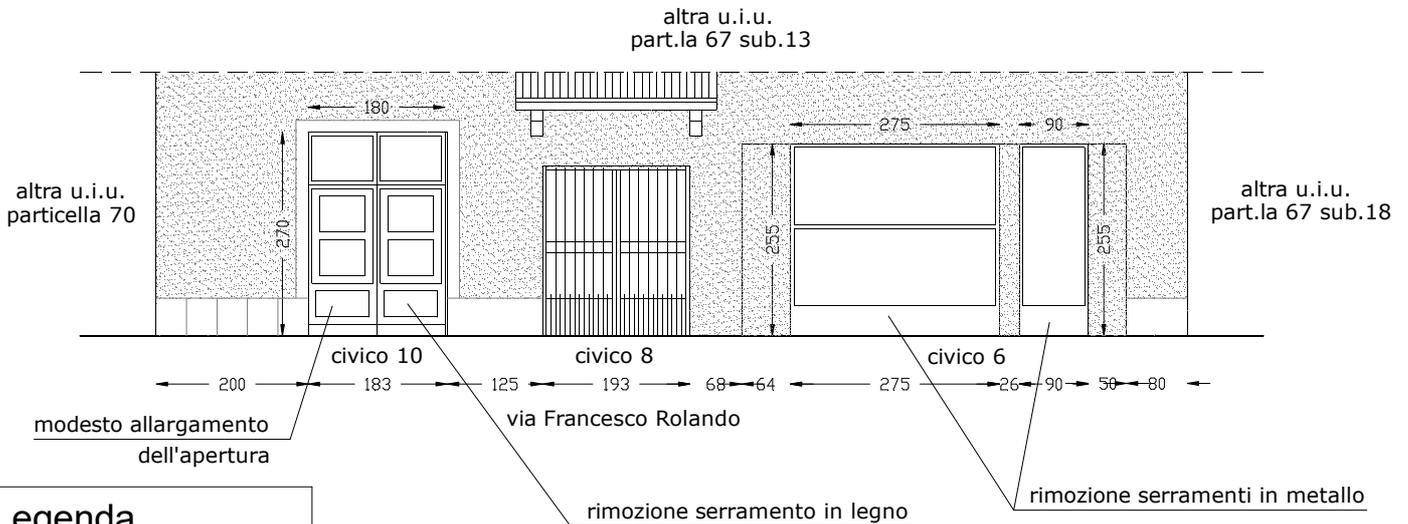

### Legenda

- opere da demolire
- opere da realizzare