



Pianta piano terreno

Scala 1:100 - in progetto

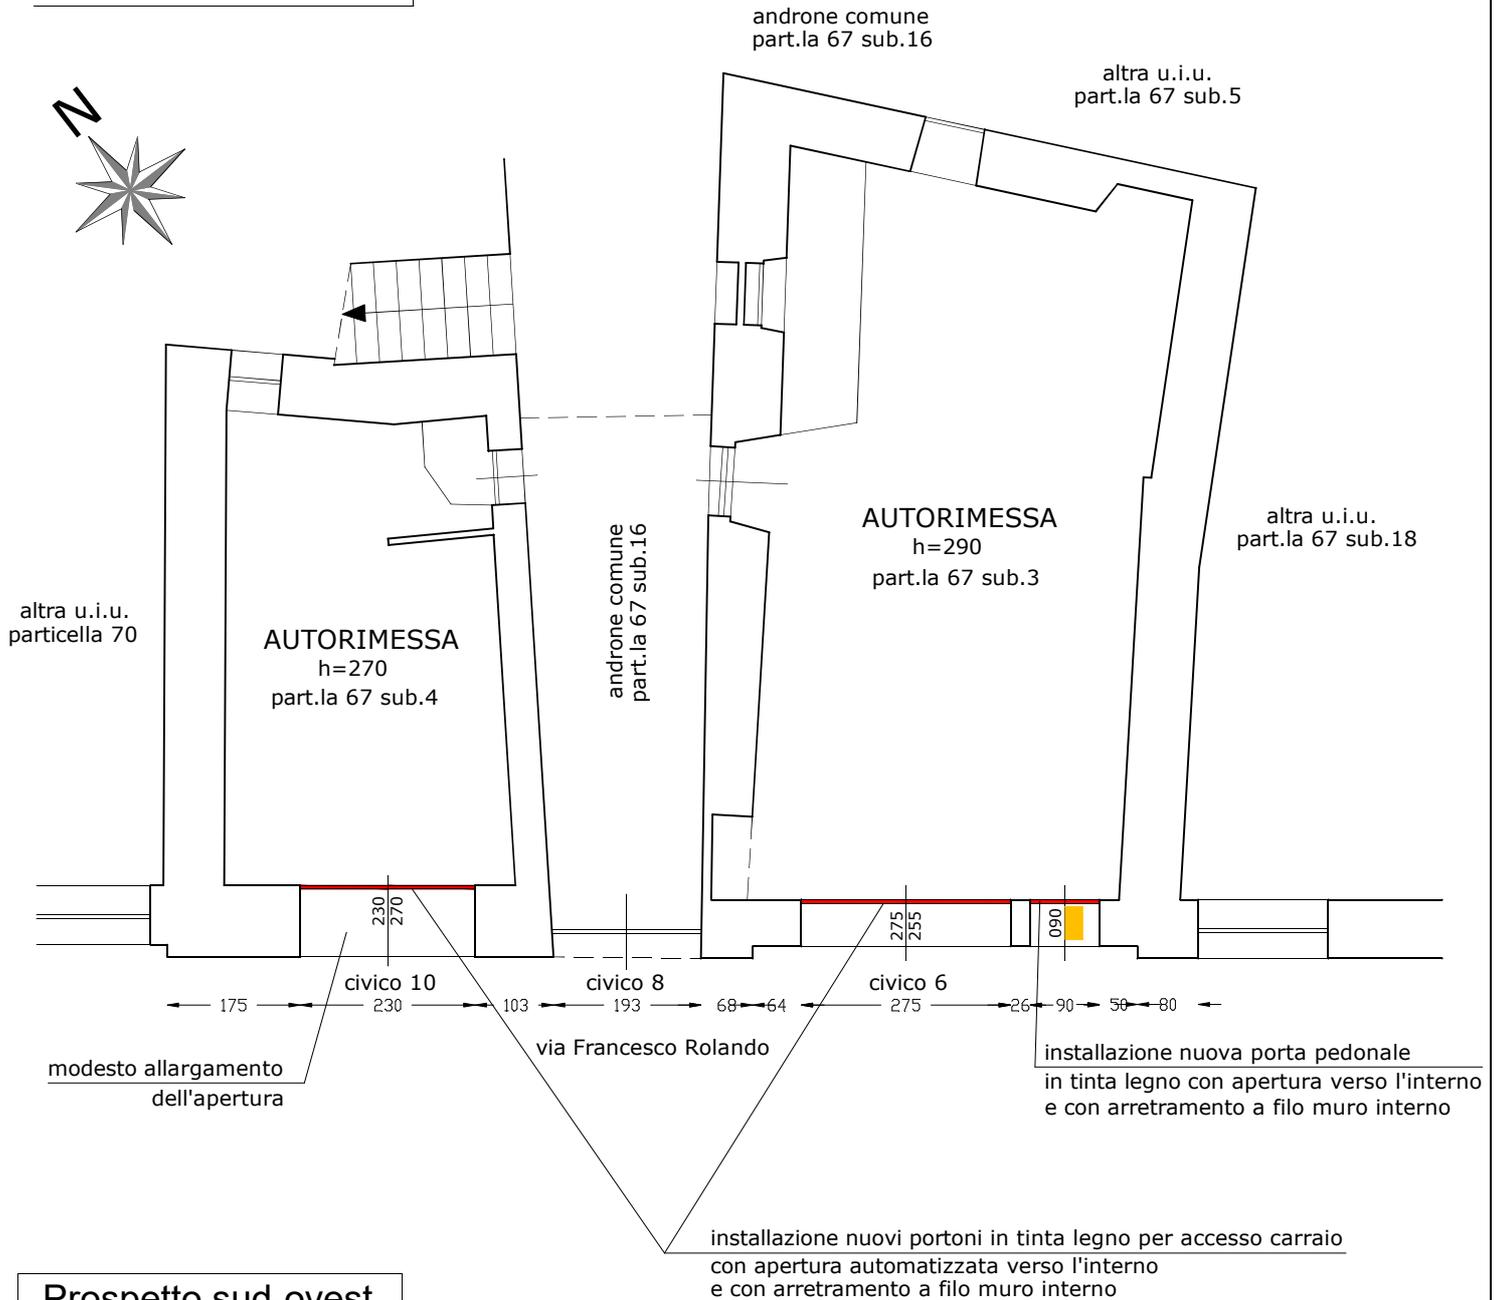

Prospetto sud-ovest

Scala 1:100 - in progetto

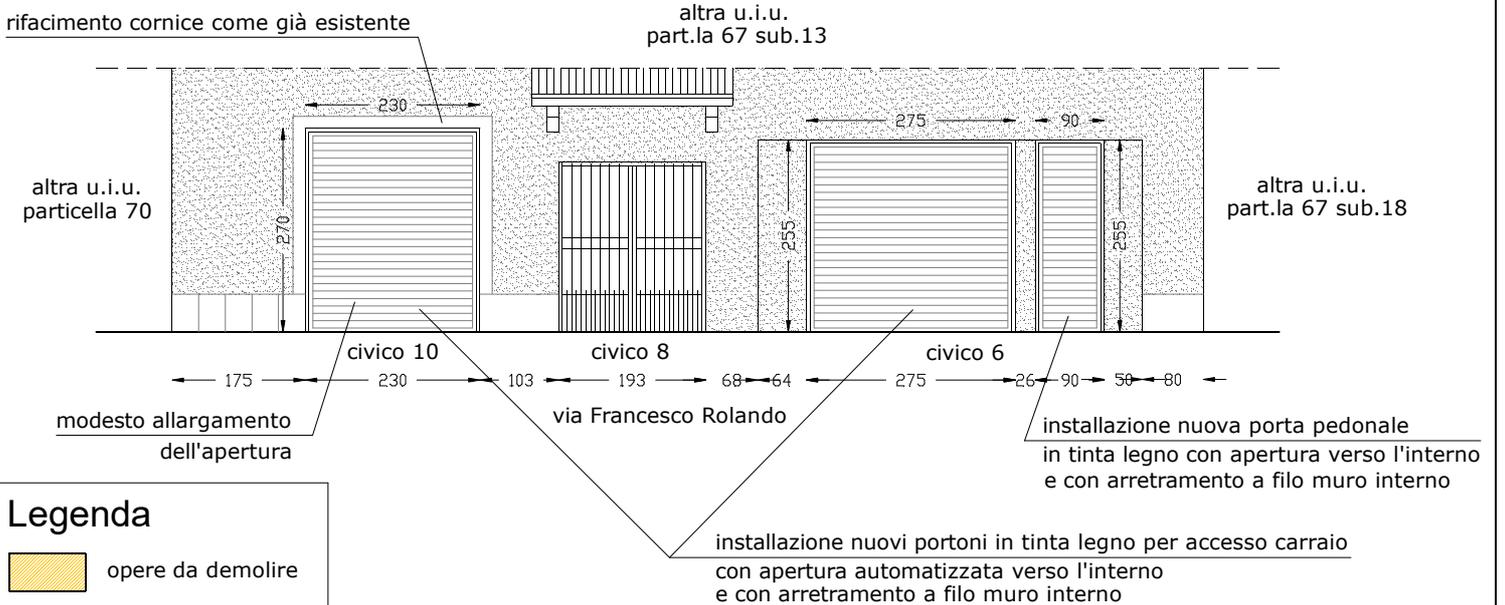

Legenda

- opere da demolire
- opere da realizzare