



RILIEVO DELLO STATO DI FATTO
Scala 1:100

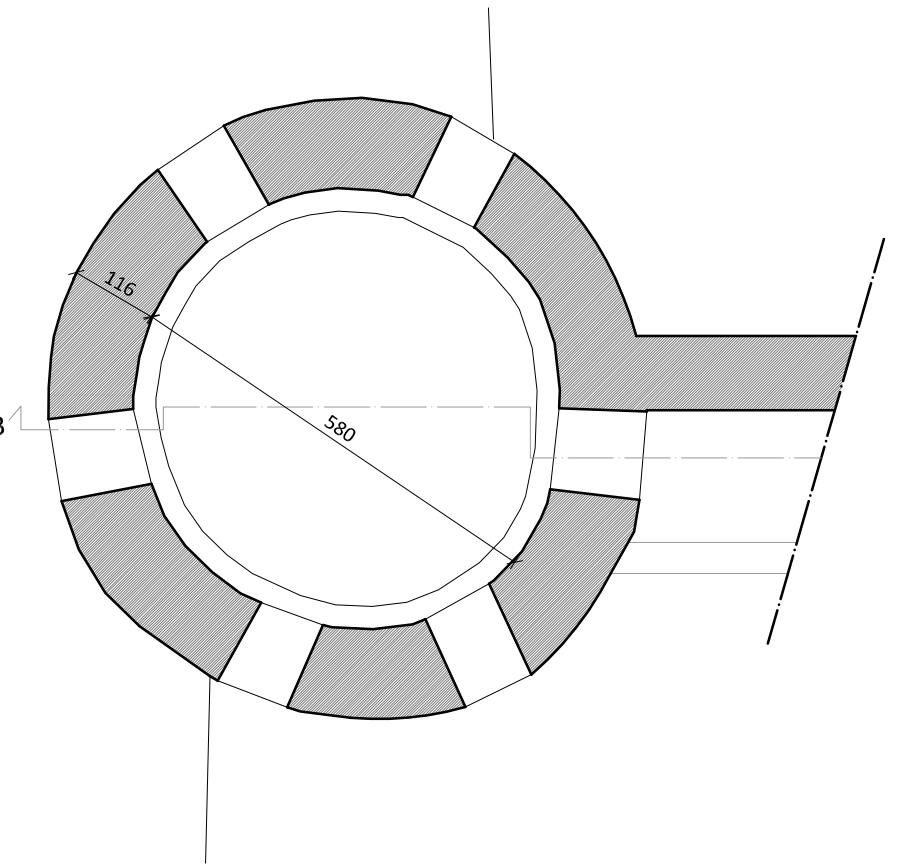


PIANTA QUOTA SOMMITA' TORRE (+16,00 m)

SOLUZIONE DI PROGETTO
Scala 1:100

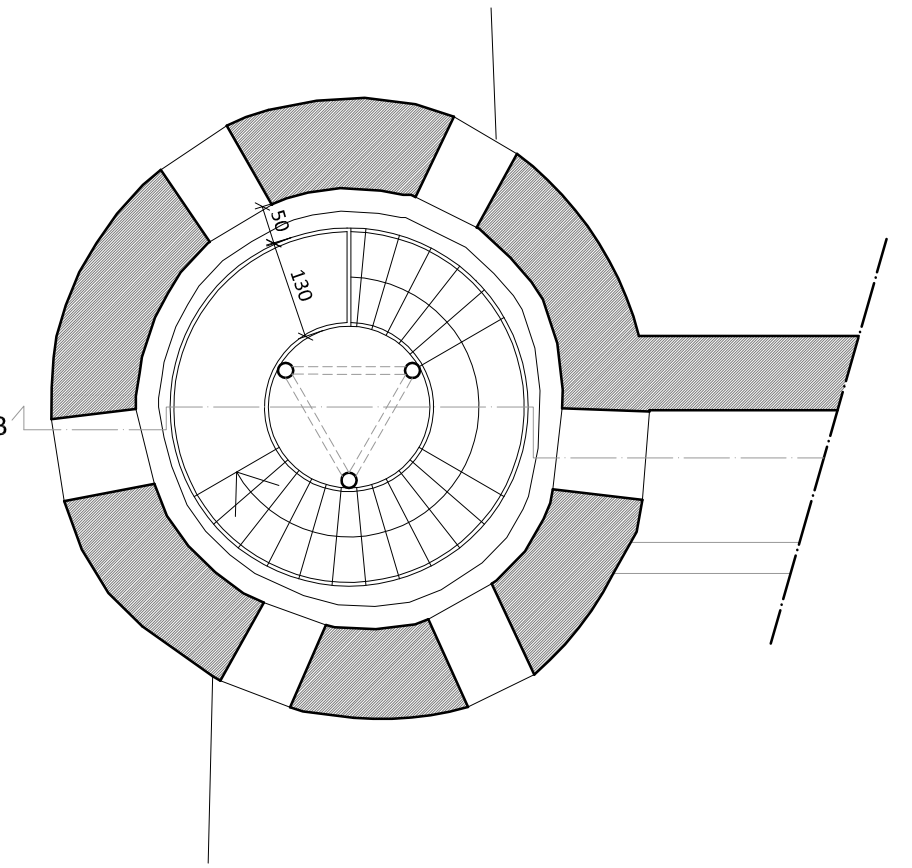


PIANTA QUOTA SOMMITA' TORRE (+16,00 m)


SOVRAPPOSIZIOE DEMOLIZIONI E NUOVE COSTRUZIONI
Scala 1:100

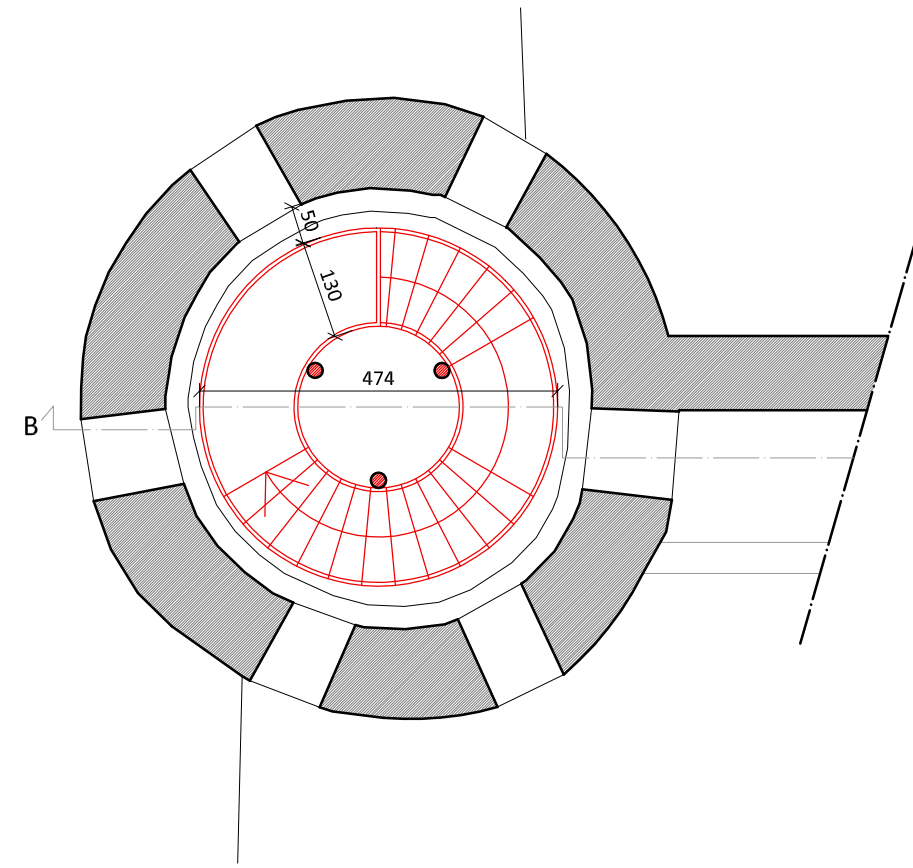


PIANTA QUOTA SOMMITA' TORRE (+16,00 m)

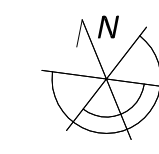


LEGENDA	
	demolizioni
	nuove costruzioni

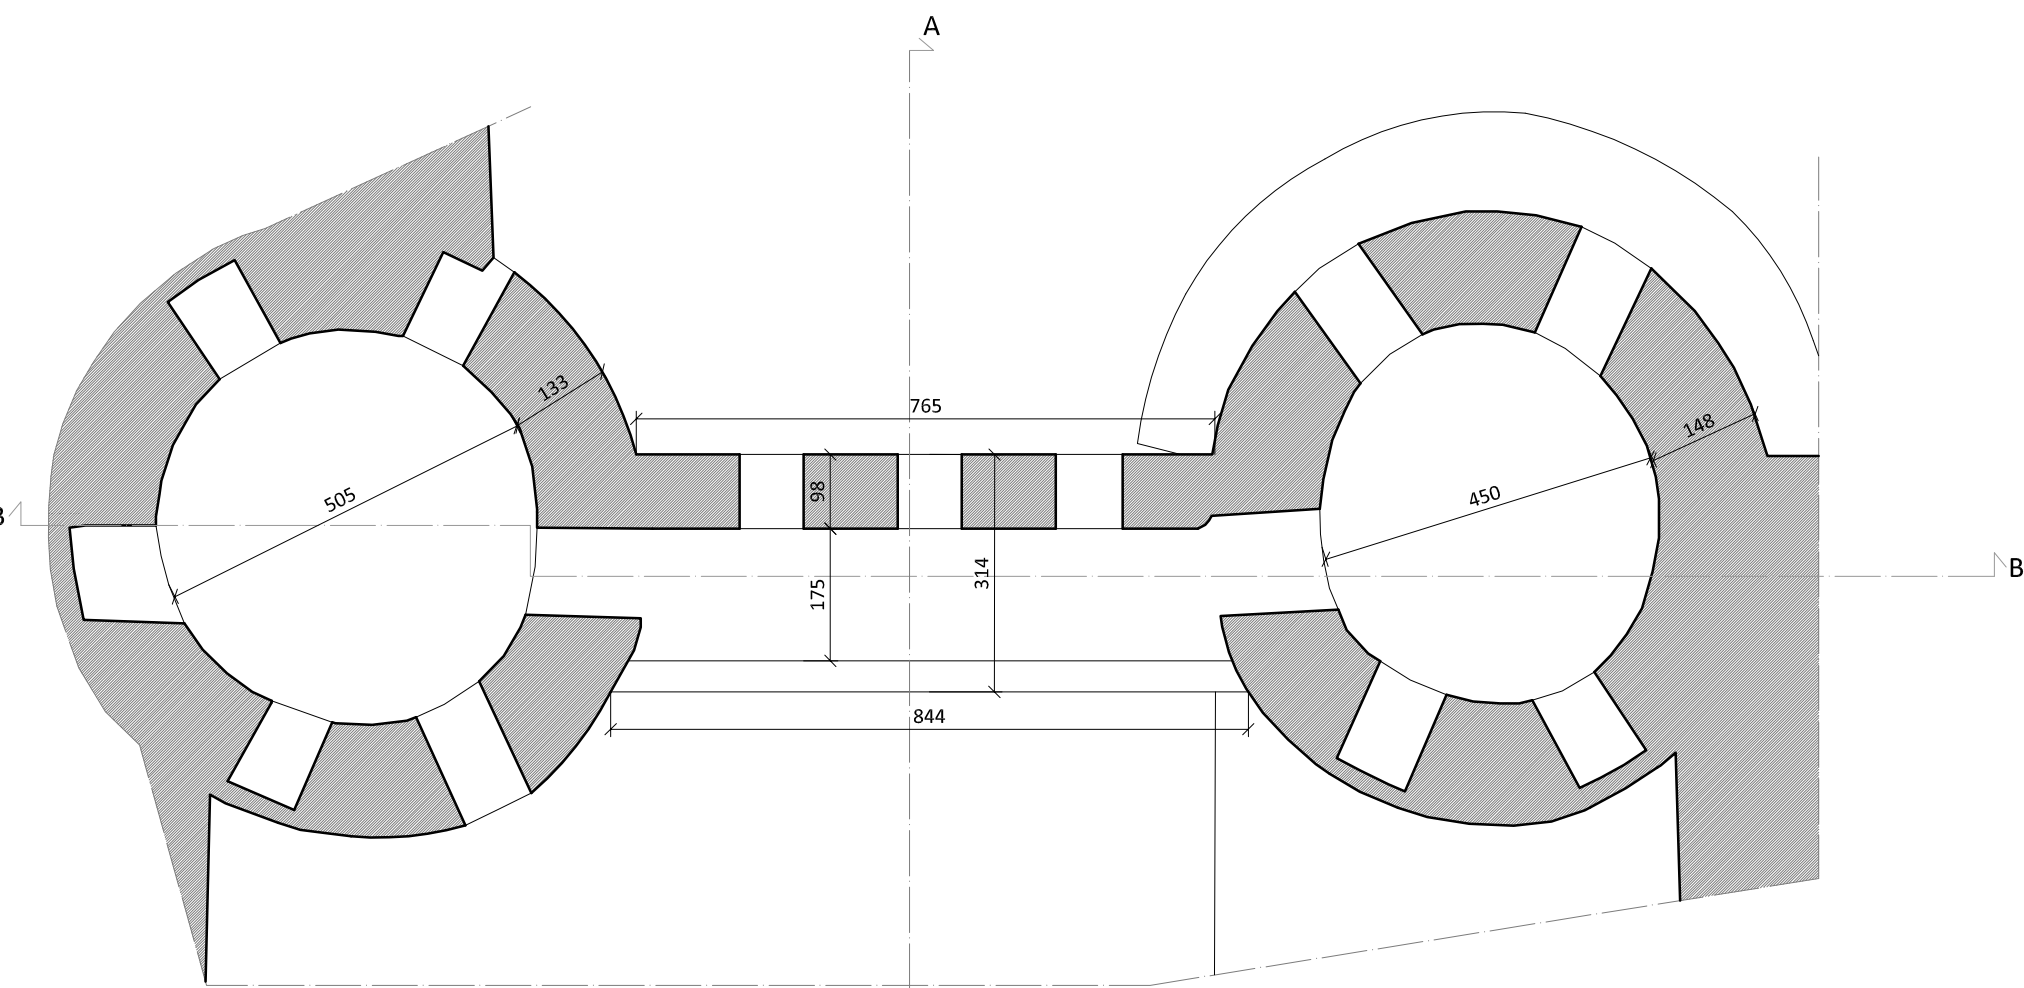


PIANTA QUOTA CAMMINAMENTO (+10,00 m)

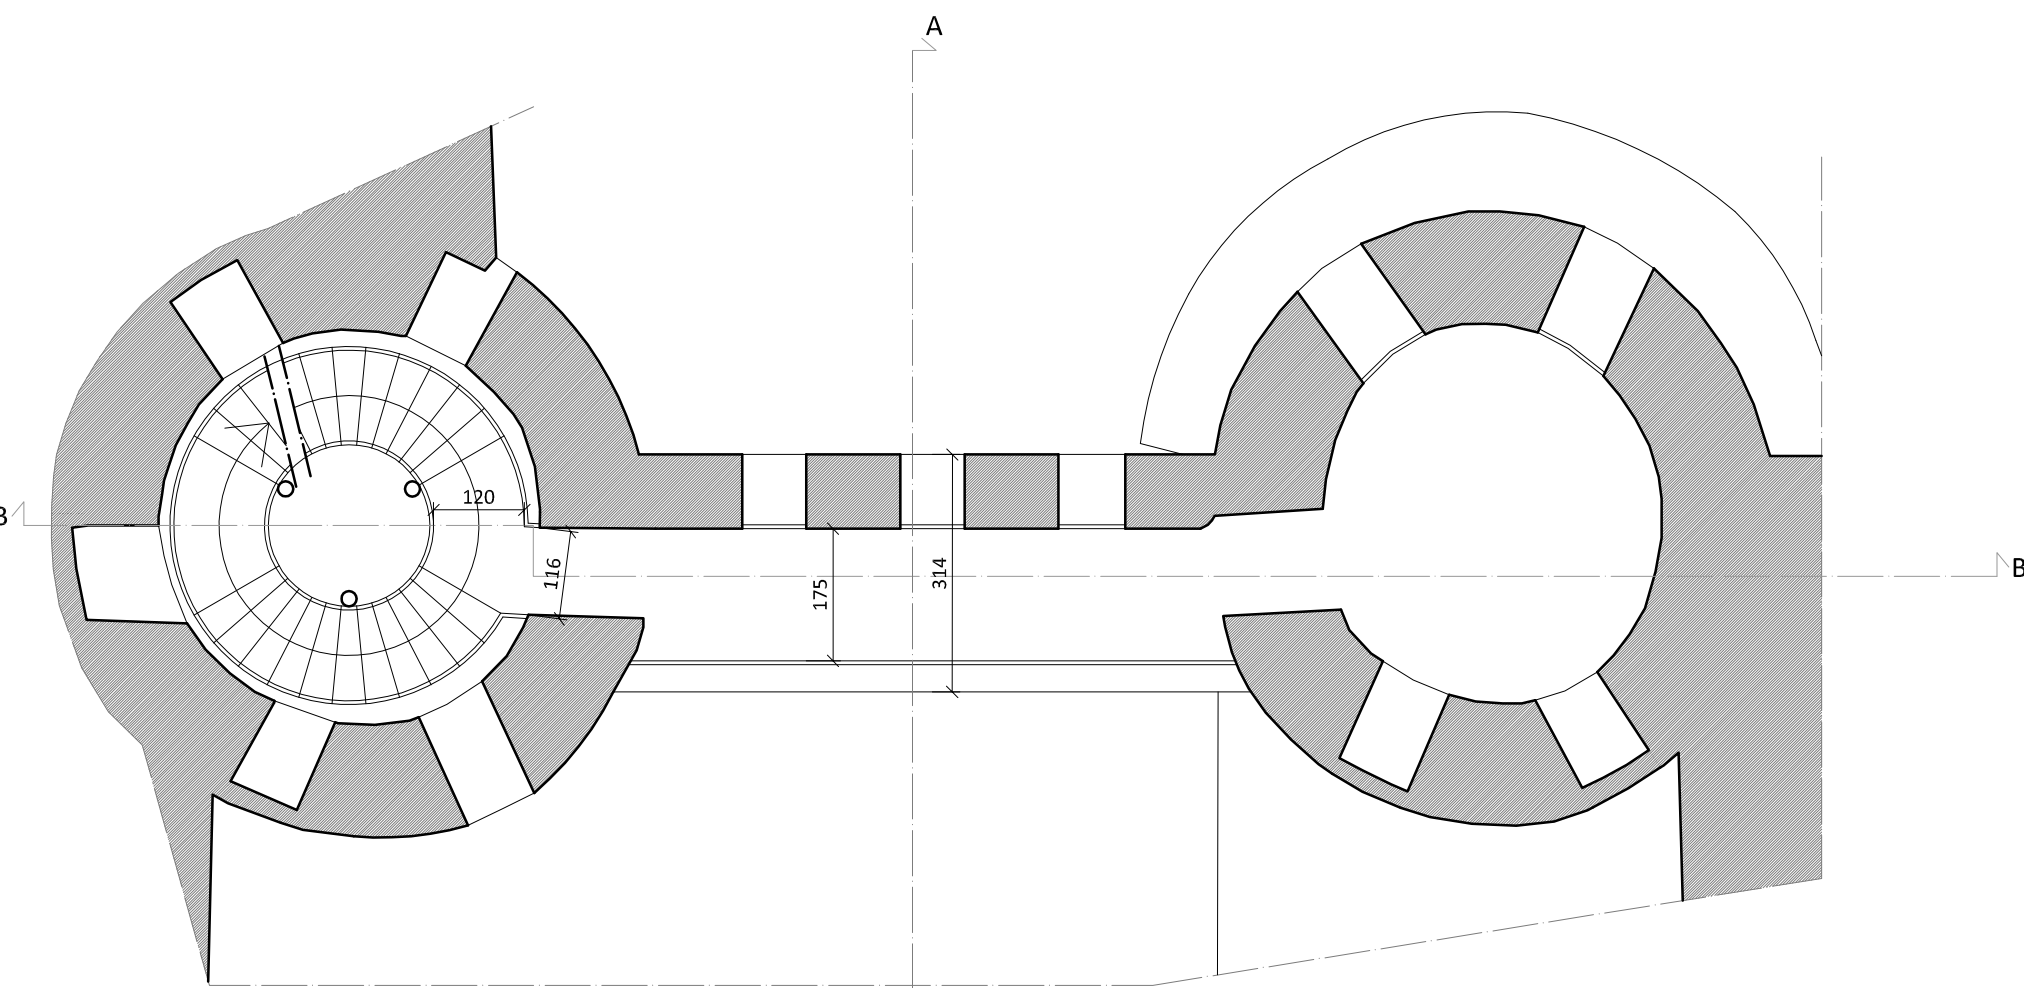


PIANTA QUOTA CAMMINAMENTO (+10,00 m)

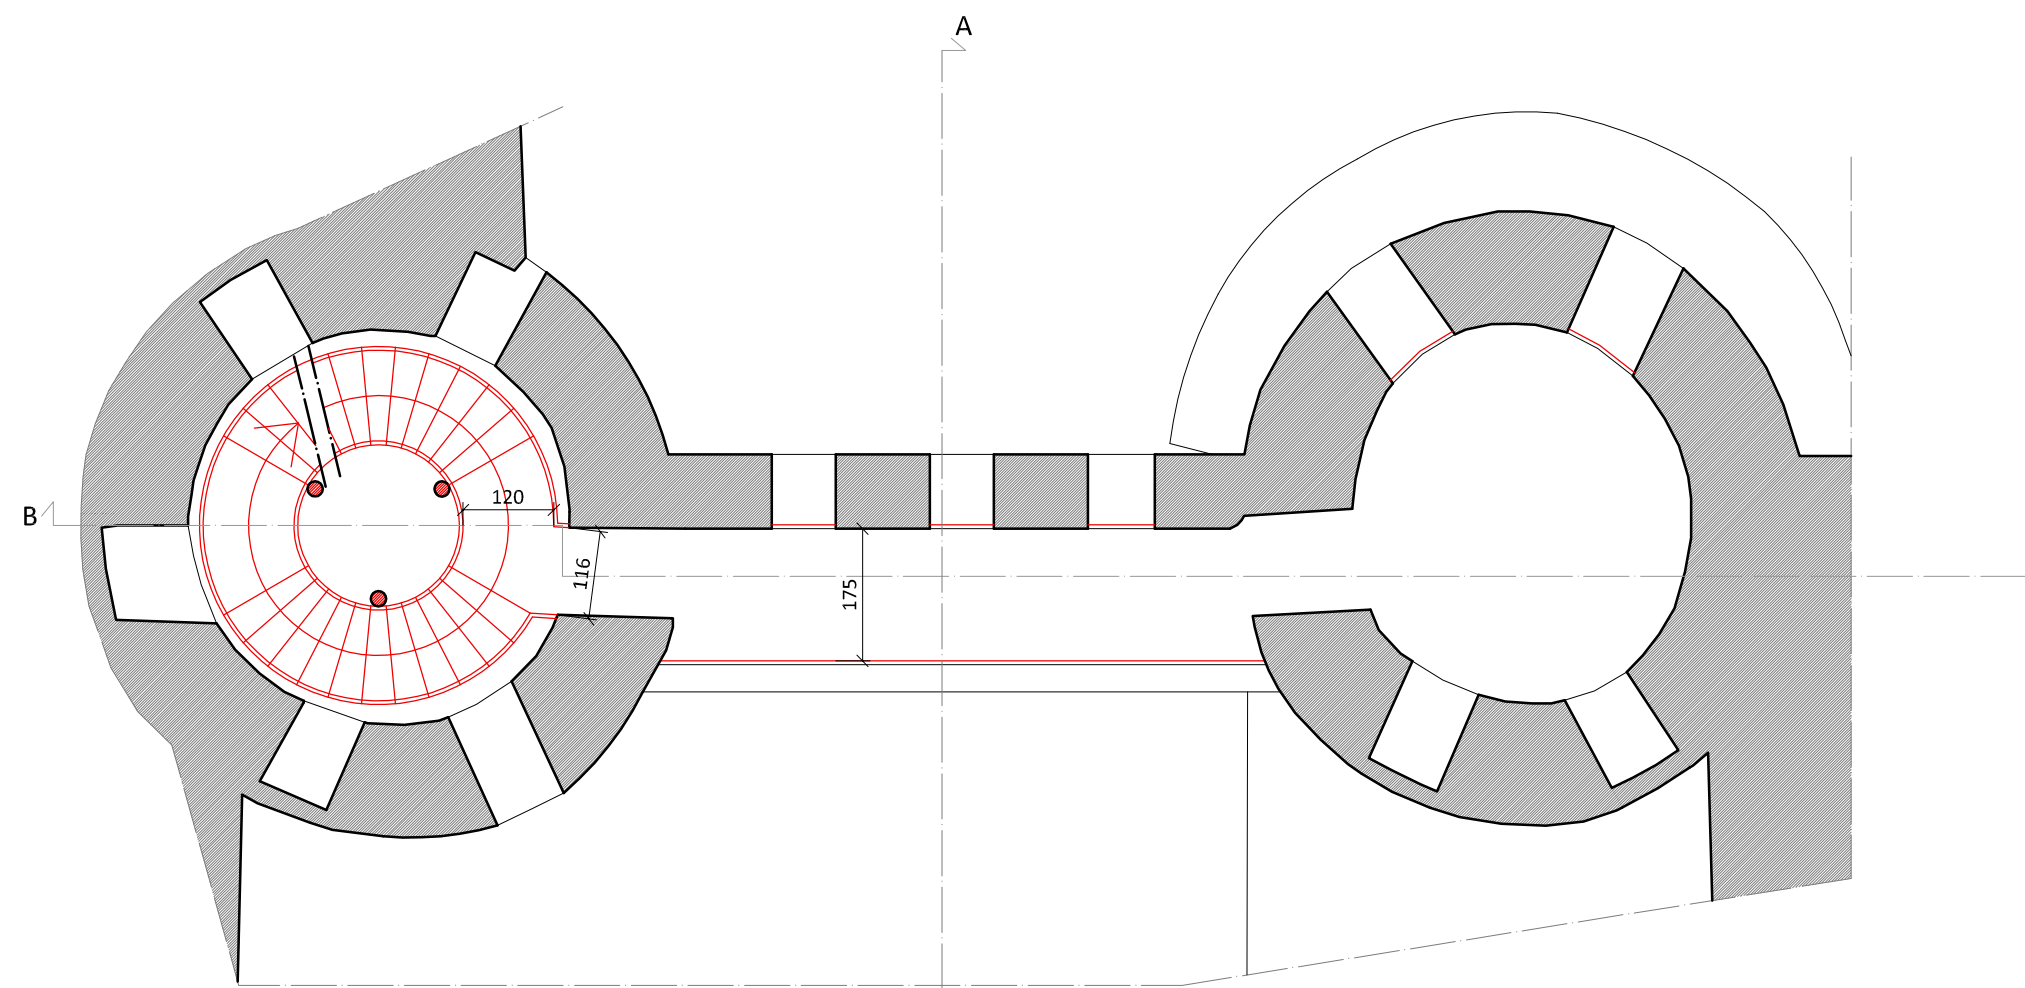


PIANTA QUOTA CAMMINAMENTO (+10,00 m)

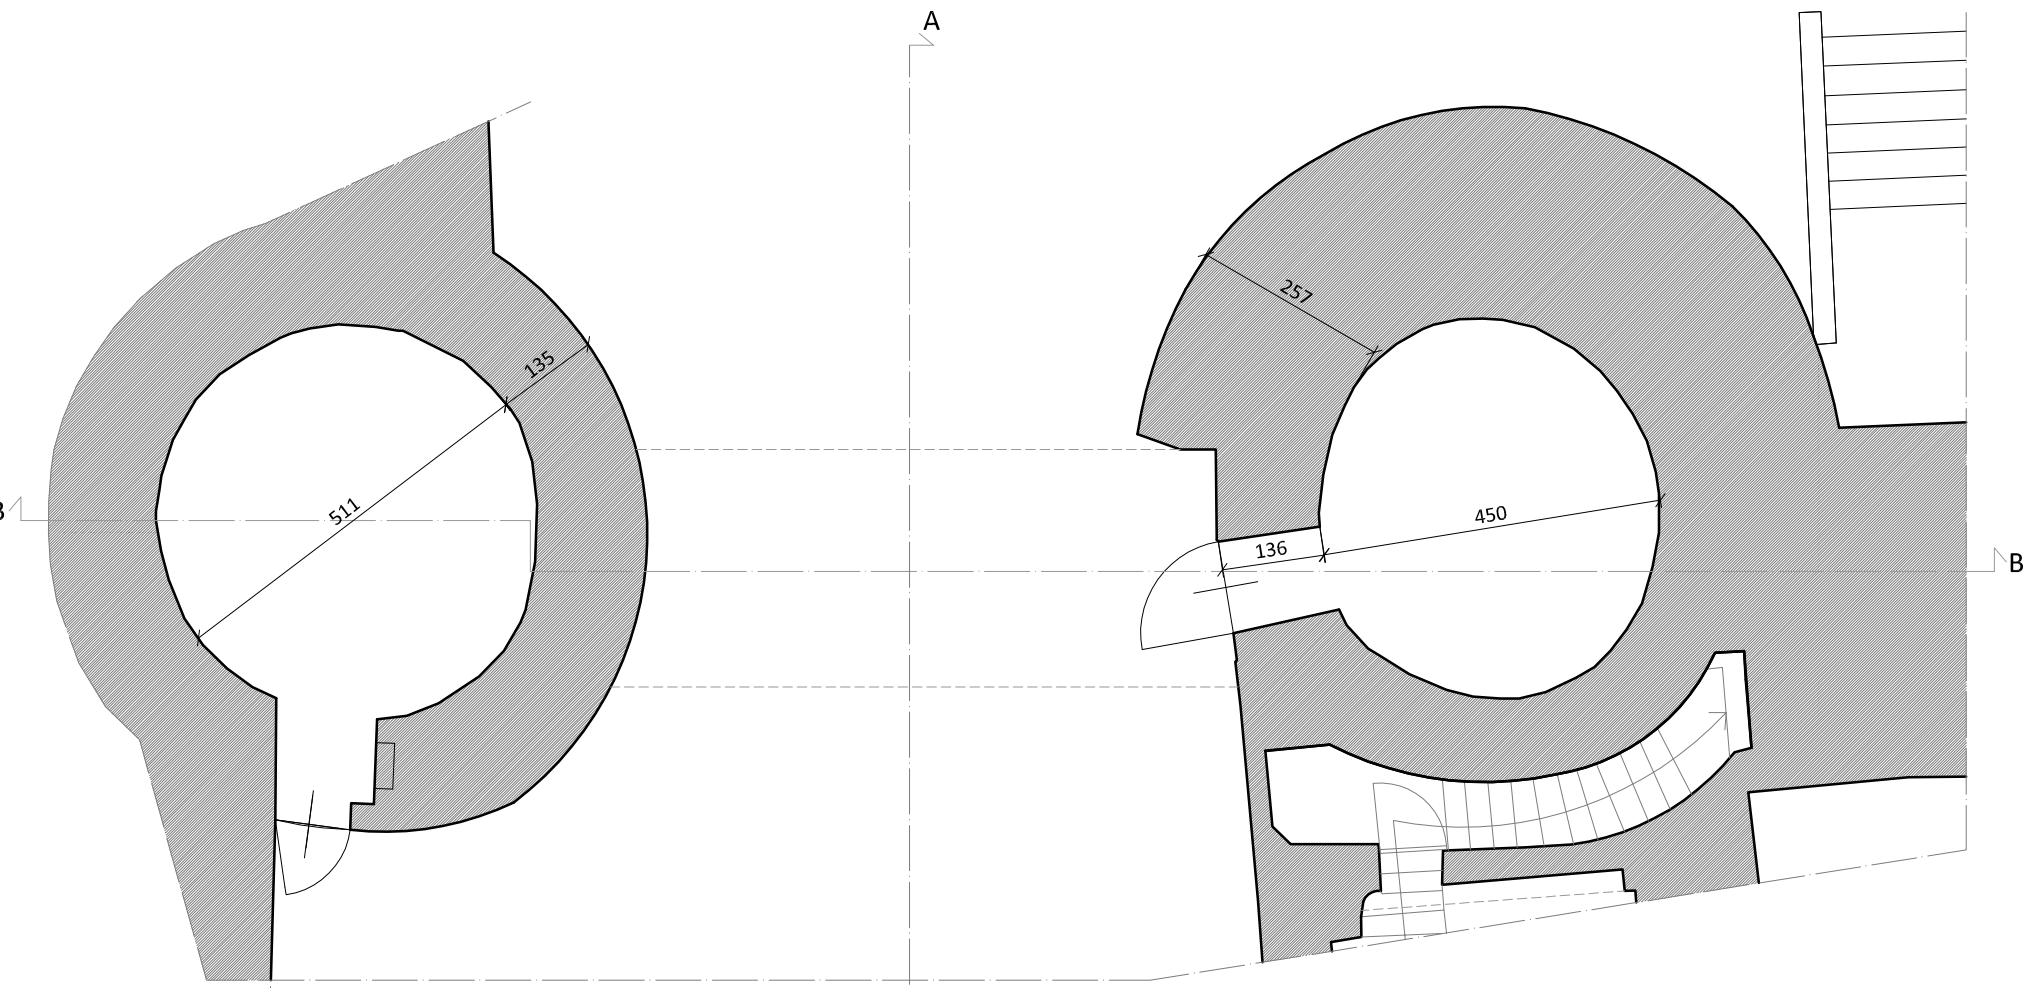

PIANTA PIANO TERRENO

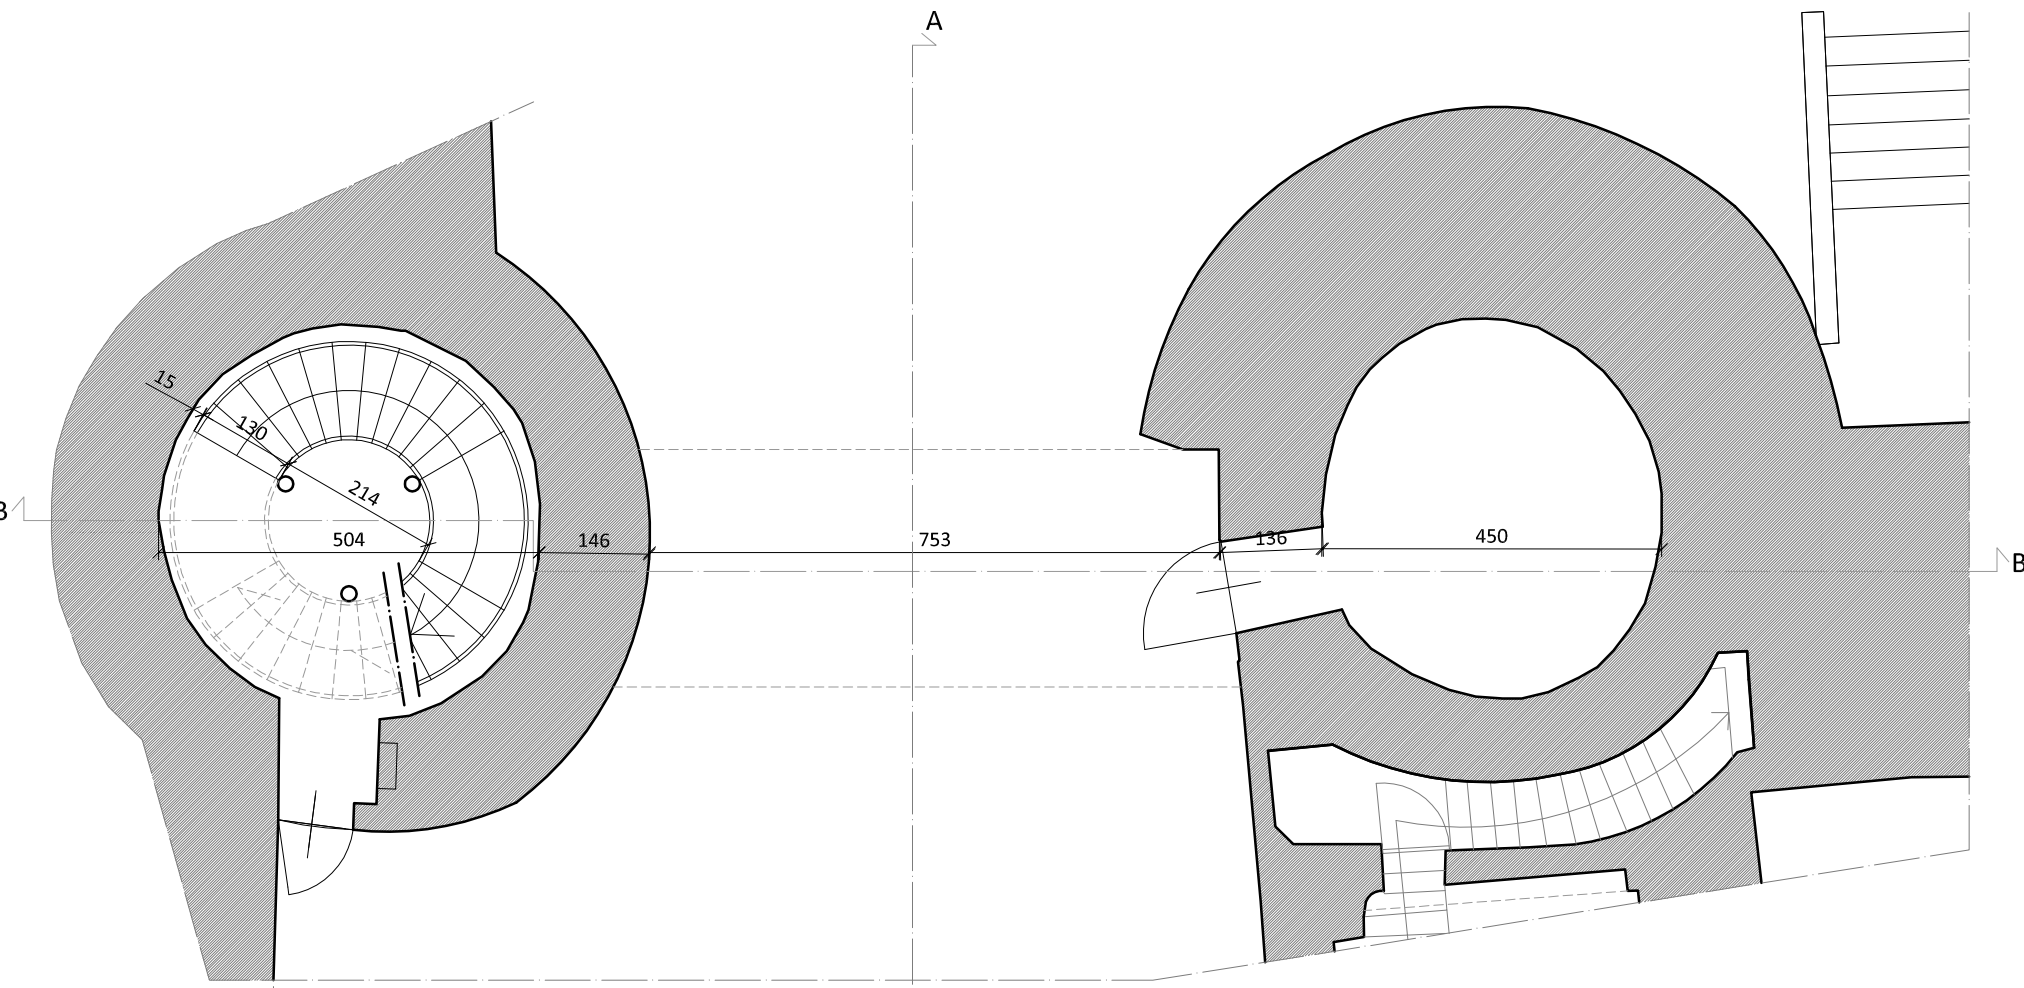

PIANTA PIANO TERRENO

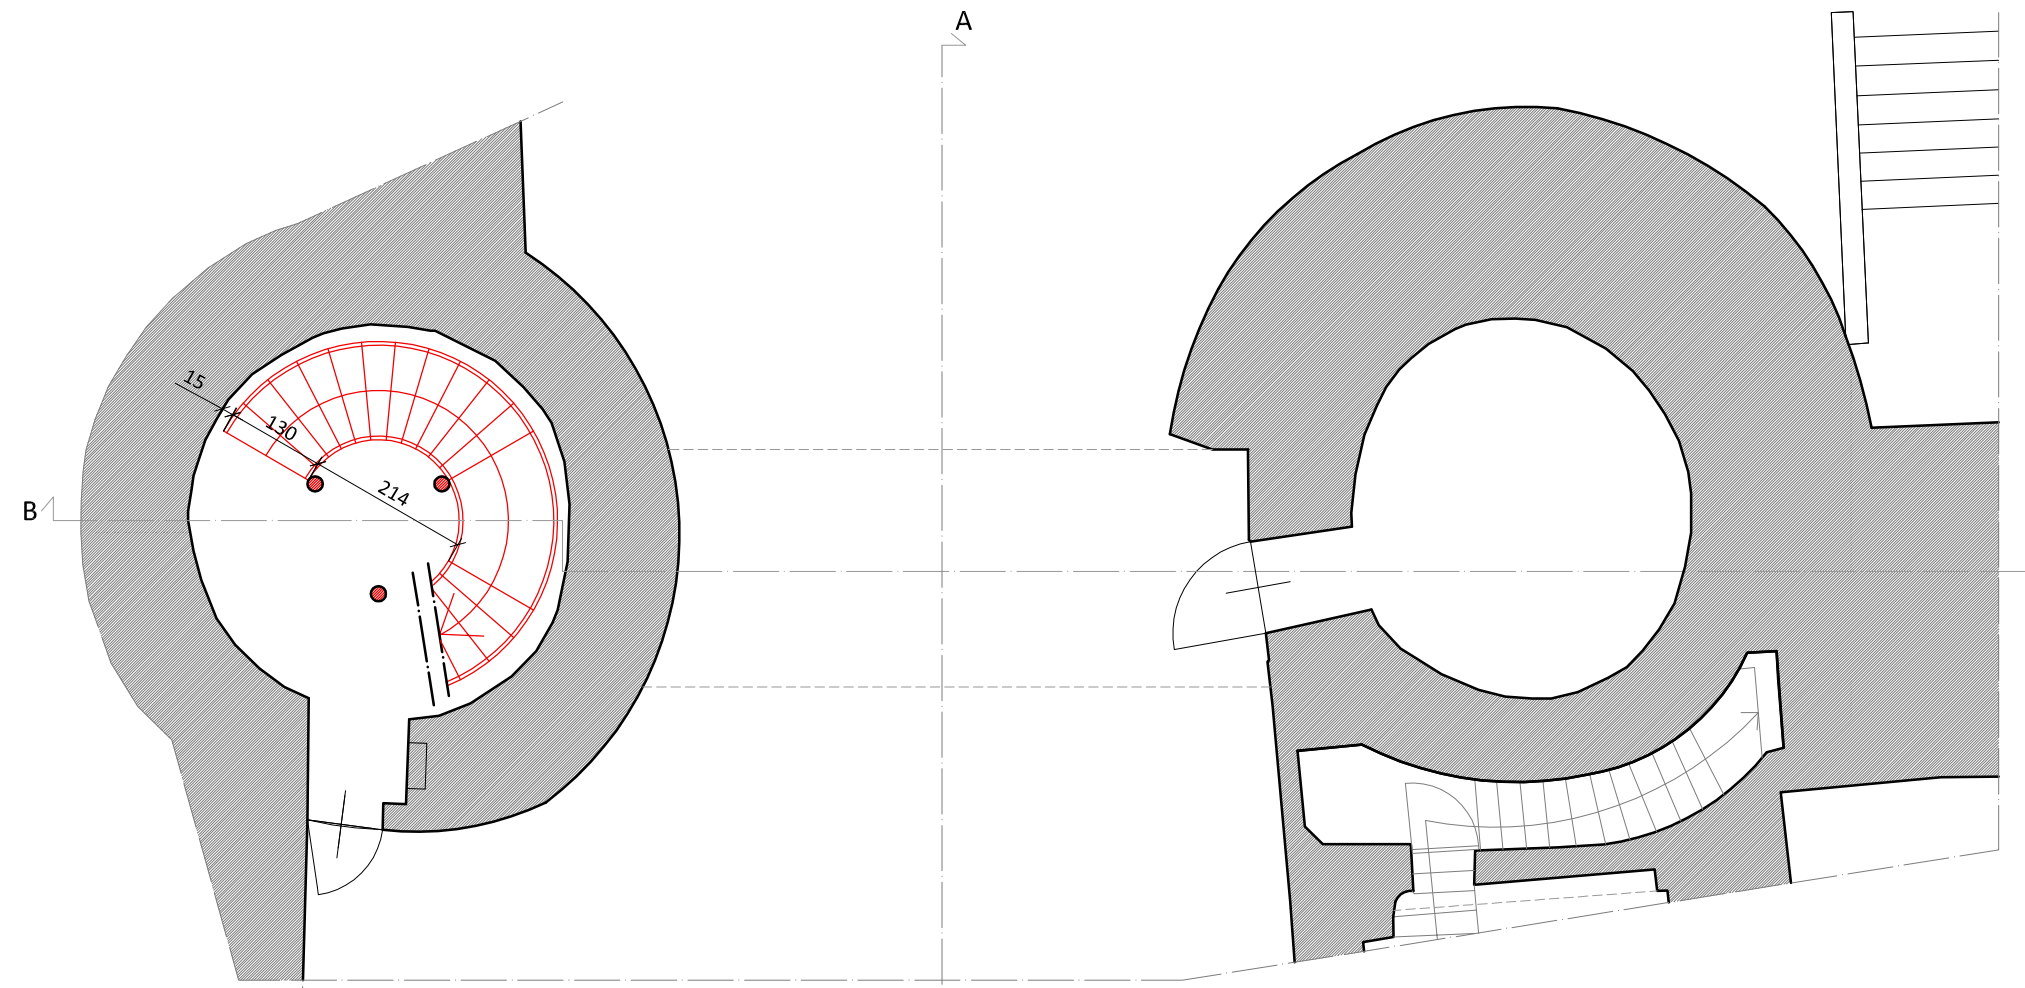

PIANTA PIANO TERRENO

Comune di Susa (TO), Piazza Savoia
PORTA SAVOIA
CT: Foglio 4, Part. 202 e Foglio 5, Part. 48
COMMITENTE: Comune di Susa, Via Palazzo di Città 39
C.F.: 86501110018

STUDIO DI FATTIBILITA'
PER INTERVENTI DI RESTAURO E VALORIZZAZIONE
DI PORTA SAVOIA

Rilievo, soluzione di progetto e
sovrapposizione delle demolizioni e nuove costruzioni:
piante

Scala: 1:100
Data: ottobre 2022

Tav.2

La committenza

Il progettista