

REGIONE PIEMONTE
COMUNE DI SUSÀ

VERBALE DI ACCORDI (D.P.R. 327/01 ex art. 22 bis) TRA R.F.I.Spa E LIDL ITALIA Srl

Proposta migliorativa di sistemazione degli accessi ai punti vendita LIDL e Idrocentro e variante alle opere connesse alla soppressione del PL al km 50+085 della linea Bussoleno – Susa.
Regione Priorale

PROGETTO ESECUTIVO
PROPOSTA DI VARIANTE

FASISTICA DI INTERVENTO E PLANIMETRIE DELLA CANTIERIZZAZIONE

REV.	DATA	DESCRIZIONE	REDATTO	CONTROLLATO	APPROVATO
00	MAR 2022	EMISSIONE	O. Bodrito	O. Bodrito	O. Bodrito
01	-	-	-	-	-
02	-	-	-	-	-
03	-	-	-	-	-
04	-	-	-	-	-

IL COMMITTENTE



LIDL ITALIA SRL
Via Augusto Ruffo 36
37040 Arcole (VR)
C.F. 02275030233

IL PROGETTISTA



Ing. Omar Bodrito
STUDIO OBx
v. Moncenisio 39
10093 Collegno (TO)
obx@ob-x.it
Albo n. 8557K (TO)


SCALA:
1:200

DATA:
MAR 2022

CODICE ELABORATO:

T.16

NOTE : La FASE 0 e la FASE 1 rimangono invariate

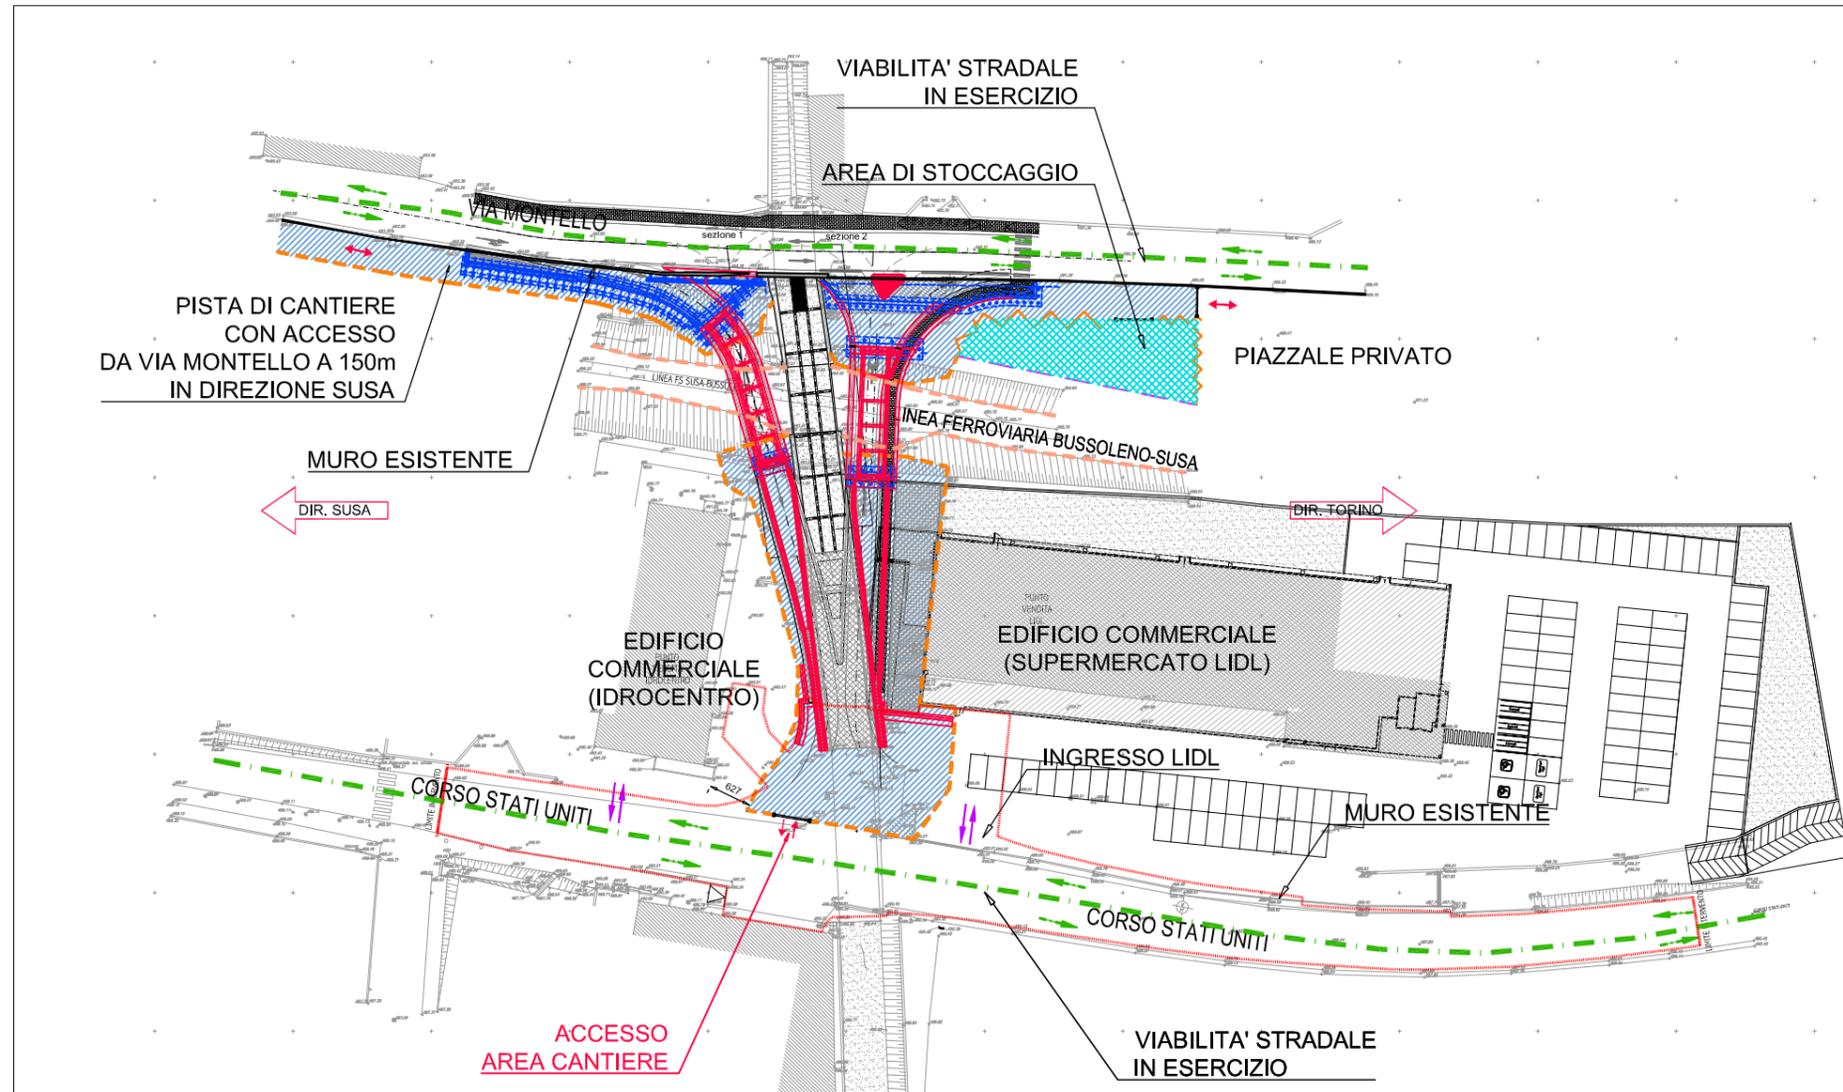

FASE 2:

- Realizzazione micropali di fondazione;
- Realizzazione telai in c.a.;
- Varo impalcato metallico e realizzazione soletta di completamento;
- Realizzazione muretto di completamento in c.a in sx Rampa sx lato Torino (LIDL) ;
- Realizzazione muretto di completamento in c.a in dx Rampa dx lato Susa (IDROCENTRO);
- Dettagli e finiture del tratto in oggetto .

Via Montello:
IN ESERCIZIO in condizioni attuali

Corso Stati Uniti:
IN ESERCIZIO in condizioni attuali

Ingresso Idrocentro e Lidl:
INVARIATI

LEGENDA	
	AREA DI CANTIERE
	AREA DI CANTIERE PER STOCCAGGIO E MOVIMENTAZIONE MATERIALI
	RECINZIONE CON LAMIERA METALLICA ANCORATA A TUBO GIUNTO E/O LEGNAME
	RECINZIONE DI CANTIERE
	RECINZIONE DI CANTIERE SU NEW JERSEY (BORDO STRADA)
	NEW JERSEY
	RECINZIONI IN LEGNO SECONDO STANDARD RFI O EQUIVALENTE PURCHE' APPROVATA DA RFI (BORDO FERROVIA) DI ALTEZZA PARI A 3,00m.
	VIABILITA' IN ESERCIZIO
	VIABILITA' ATTIVITA' COMMERCIALI
	VIABILITA' CONNESSA CON IL CANTIERE
	CANCELLO CARRABILE AREA DI CANTIERE
	CANALIZZAZIONI IMPIANTO ELETTRICO E DI TERRA
	BAGNI CHIMICI
	DEPOSITO ATTREZZI
	INTERVENTI DI FASE
	INTERVENTI REALIZZATI NELLE FASI PRECEDENTI
	AREA LIMITE INTERVENTO OPERE VARIANTE

NB: L'AREA LOGISTICA E' UBICATA IN CORRISPONDENZA DEL PIAZZALE SUD FRONTE PASSERELLA PEDONALE DI PROGETTO (Vedi Elaborato grafico: "Passerella pedonale-Logistica e planimetrie della cantierizzazione")

PLANIMETRIA FASI CANTIERIZZAZIONE - FASE 2
SCALA 1:1.000

FASE 3:


- Realizzazione parziale isola spartitraffico accesso nord;
- Realizzazione parziale marciapiede lato ovest
- Realizzazione rampa accesso pedonale punto vendita e sistemazione area verde;
- Realizzazione parziale isola centrale e fascia sormontabile rotatoria;
- Spostamento totem LIDL,
- Opere di completamento e finiture cavalcaferrovia e area rotonda nord.

Via Montello:
IN ESERCIZIO in condizioni attuali

Corso Stati Uniti:
IN ESERCIZIO in condizioni attuali

Ingresso Idrocentro:
INVARIATI

Ingresso Lidl:
INVARIATO

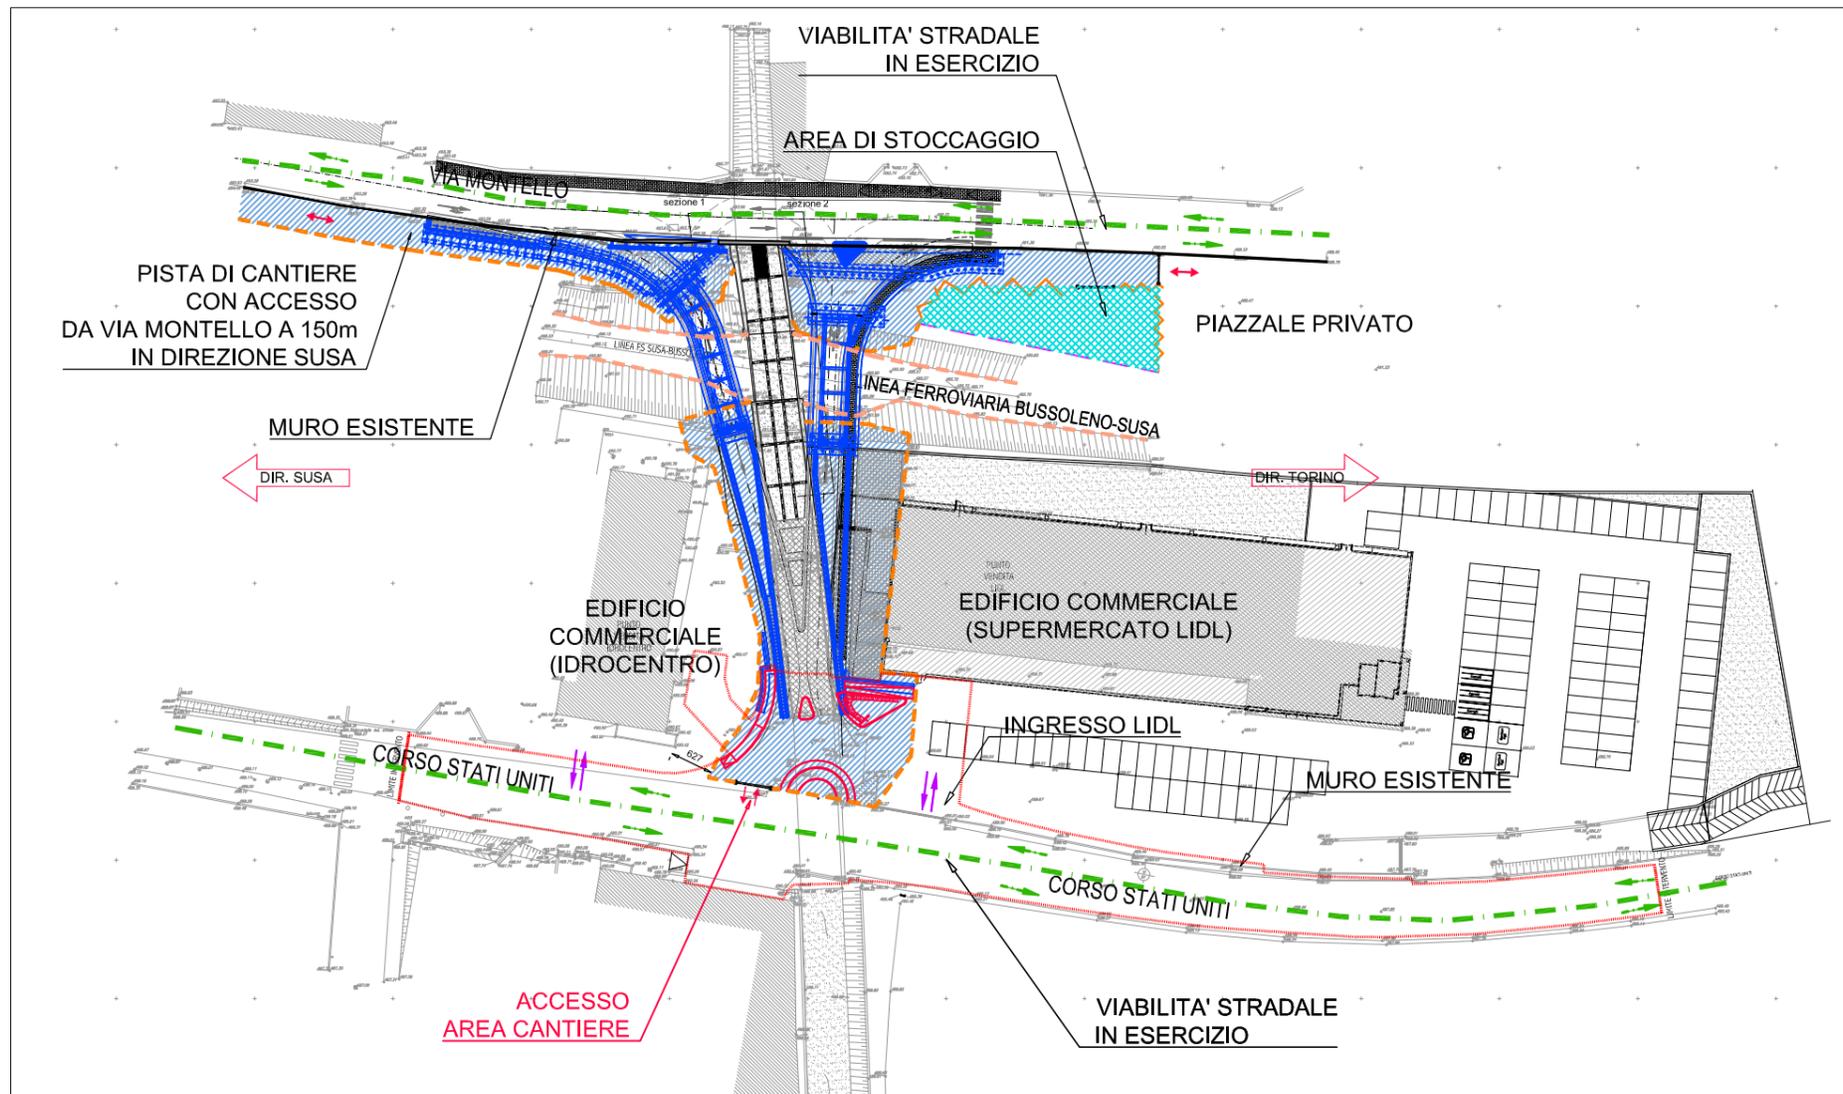

PLANIMETRIA FASI CANTIERIZZAZIONE - FASE 3
SCALA 1:1.000

LEGENDA	
	AREA DI CANTIERE
	AREA DI CANTIERE PER STOCCAGGIO E MOVIMENTAZIONE MATERIALI
	RECINZIONE CON LAMIERA METALLICA ANCORATA A TUBO GIUNTO E/O LEGNAME
	RECINZIONE DI CANTIERE
	RECINZIONE DI CANTIERE SU NEW JERSEY (BORDO STRADA)
	NEW JERSEY
	RECINZIONI IN LEGNO SECONDO STANDARD RFI O EQUIVALENTE PURCHE' APPROVATA DA RFI (BORDO FERROVIA) DI ALTEZZA PARI A 3,00m.
	VIABILITA' IN ESERCIZIO
	VIABILITA' ATTIVITA' COMMERCIALI
	VIABILITA' CONNESSA CON IL CANTIERE
	CANCELLO CARRABILE AREA DI CANTIERE
	CANALIZZAZIONI IMPIANTO ELETTRICO E DI TERRA
	BAGNI CHIMICI
	DEPOSITO ATTREZZI
	INTERVENTI DI FASE
	INTERVENTI REALIZZATI NELLE FASI PRECEDENTI

NB: L'AREA LOGISTICA E' UBICATA IN CORRISPONDENZA DEL PIAZZALE SUD FRONTE PASSERELLA PEDONALE DI PROGETTO
(Vedi Elaborato grafico:
"Passerella pedonale-Fasistica e planimetrie della cantierizzazione")

FASE 4:


- Realizzazione marciapiede ovest;
- Realizzazione aiuola est fronte LIDL;
- Demolizione e ricostruzione muro lato c.so Stato Uniti-parcheggio LIDL;
- Rimozione e posa in opera nuova barriera stradale;
- Dettagli e finiture del tratto in oggetto.

Via Montello:
IN ESERCIZIO in condizioni attuali

Corso Stati Uniti:
IN ESERCIZIO in condizioni attuali

Ingresso Lidl:
IN CONFIGURAZIONE DI PROGETTO

Ingresso Idrocentro:
IN CONFIGURAZIONE DI PROGETTO

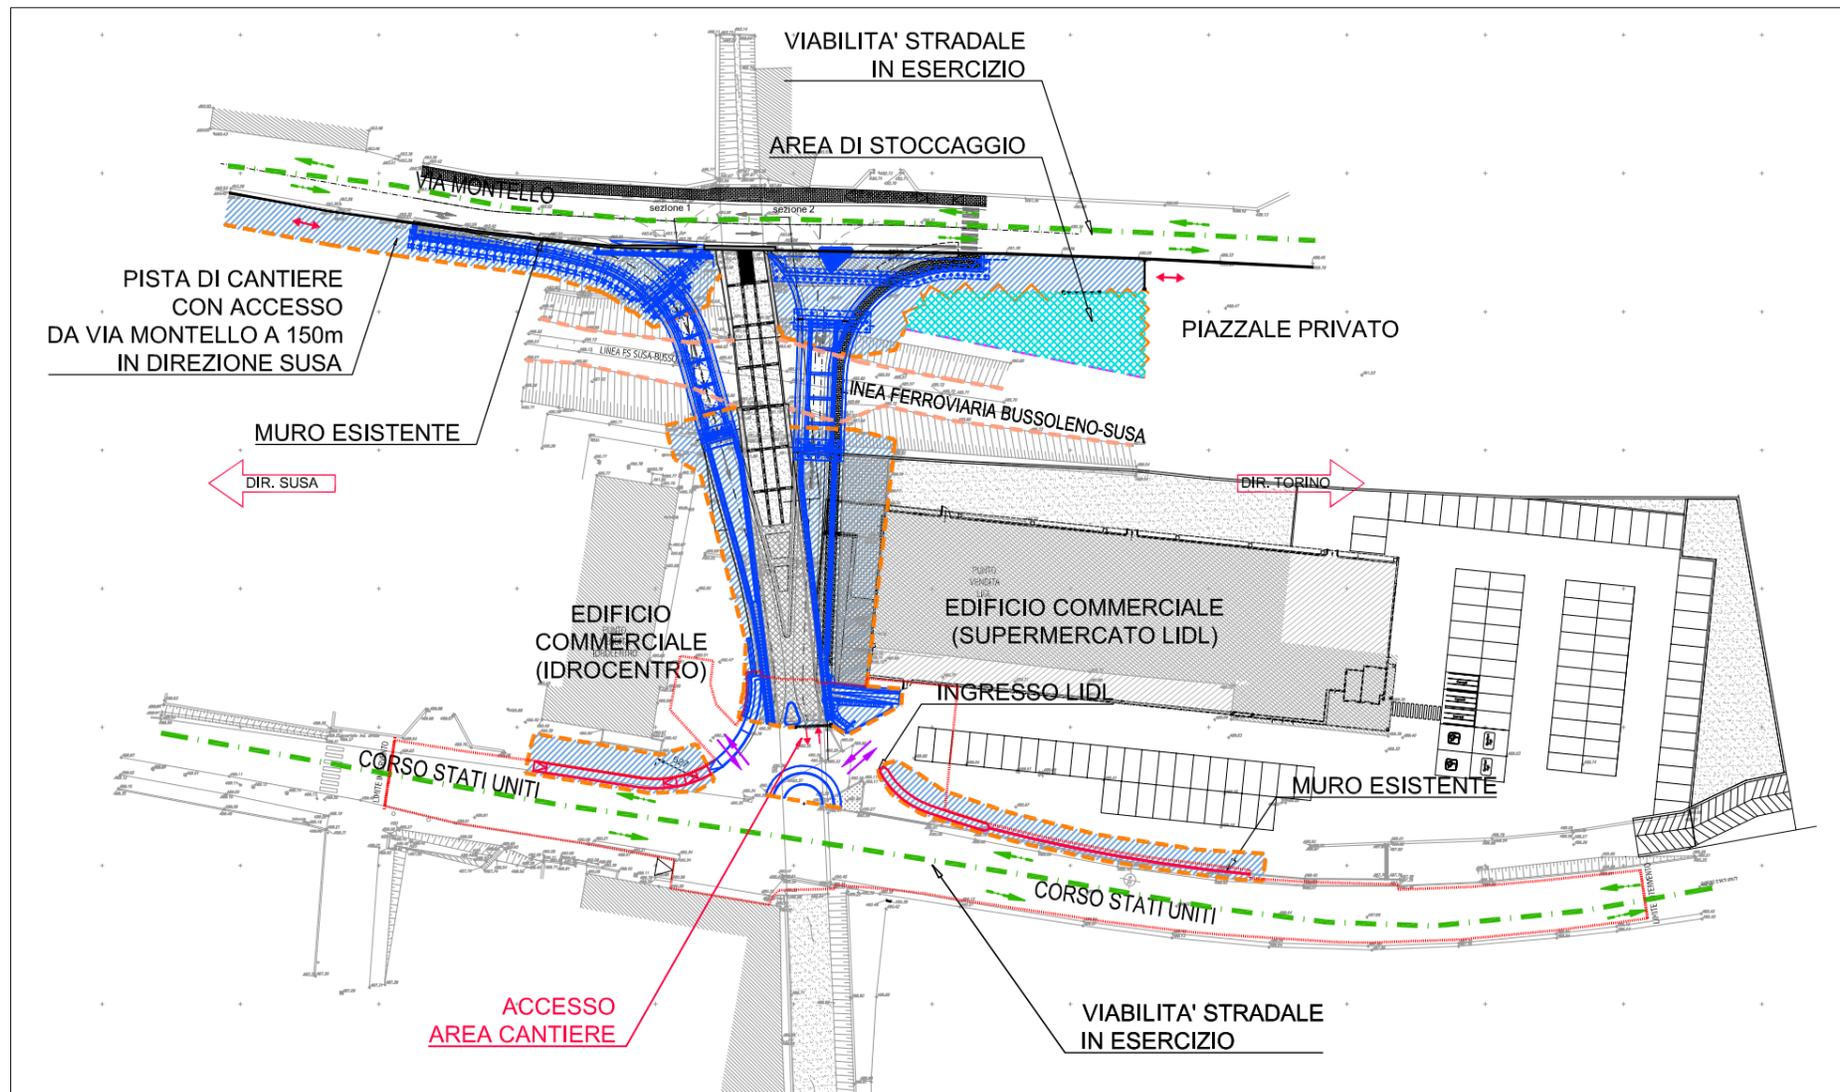


PLANIMETRIA FASI CANTIERIZZAZIONE - FASE4
SCALA 1:1.000

LEGENDA	
	AREA DI CANTIERE
	AREA DI CANTIERE PER STOCCAGGIO E MOVIMENTAZIONE MATERIALI
	RECINZIONE CON LAMIERA METALLICA ANCORATA A TUBO GIUNTO E/O LEGNAME
	RECINZIONE DI CANTIERE
	RECINZIONE DI CANTIERE SU NEW JERSEY (BORDO STRADA)
	NEW JERSEY
	RECINZIONI IN LEGNO SECONDO STANDARD RFI O EQUIVALENTE PURCHE' APPROVATA DA RFI (BORDO FERROVIA) DI ALTEZZA PARI A 3,00m.
	VIABILITA' IN ESERCIZIO
	VIABILITA' ATTIVITA' COMMERCIALI
	VIABILITA' CONNESSA CON IL CANTIERE
	CANCELLO CARRABILE AREA DI CANTIERE
	CANALIZZAZIONI IMPIANTO ELETTRICO E DI TERRA
	BAGNI CHIMICI
	DEPOSITO ATTREZZI
	INTERVENTI DI FASE
	INTERVENTI REALIZZATI NELLE FASI PRECEDENTI

NB: L'AREA LOGISTICA E' UBICATA IN CORRISPONDENZA DEL PIAZZALE SUD FRONTE PASSERELLA PEDONALE DI PROGETTO
(Vedi Elaborato grafico:
"Passerella pedonale-Fasistica e planimetrie della cantierizzazione")

FASE 5:

- Realizzazione isole spartitraffico lato sud;
- Demolizione e posa nuova barriera stradale in corrispondenza dello scatolare esistente;
- Dettagli e finiture del tratto in oggetto.

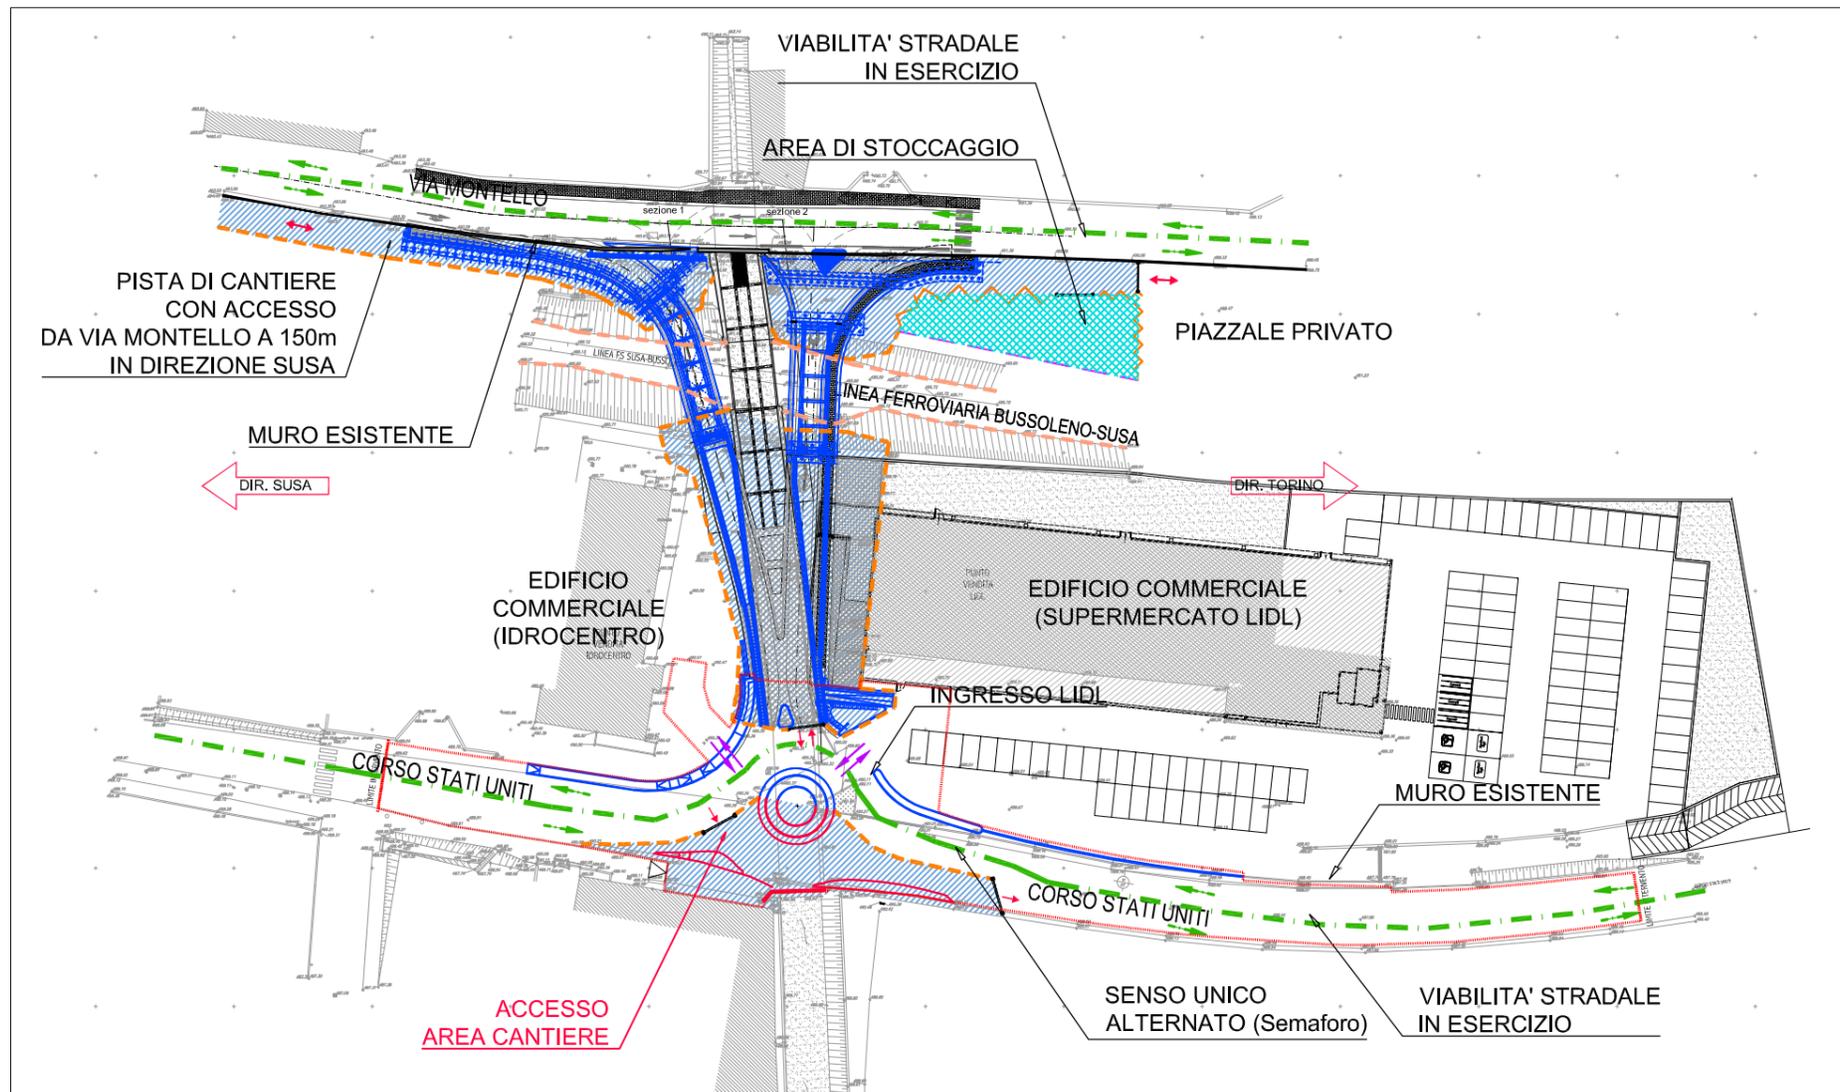

Via Montello:
IN ESERCIZIO in condizioni attuali

Corso Stati Uniti:
IN ESERCIZIO in condizioni attuali

Ingresso Lidl:
IN CONFIGURAZIONE DI PROGETTO

Ingresso Idrocentro:
IN CONFIGURAZIONE DI PROGETTO

LEGENDA


	AREA DI CANTIERE
	AREA DI CANTIERE PER STOCCAGGIO E MOVIMENTAZIONE MATERIALI
	RECINZIONE CON LAMIERA METALLICA ANCORATA A TUBO GIUNTO E/O LEGNAME
	RECINZIONE DI CANTIERE
	RECINZIONE DI CANTIERE SU NEW JERSEY (BORDO STRADA)
	NEW JERSEY
	RECINZIONI IN LEGNO SECONDO STANDARD RFI O EQUIVALENTE PURCHE' APPROVATA DA RFI (BORDO FERROVIA) DI ALTEZZA PARI A 3,00m.
	VIABILITA' IN ESERCIZIO
	VIABILITA' ATTIVITA' COMMERCIALI
	VIABILITA' CONNESSA CON IL CANTIERE
	CANCELLO CARRABILE AREA DI CANTIERE
	CANALIZZAZIONI IMPIANTO ELETTRICO E DI TERRA
	BAGNI CHIMICI
	DEPOSITO ATTREZZI
	INTERVENTI DI FASE
	INTERVENTI REALIZZATI NELLE FASI PRECEDENTI

NB: L'AREA LOGISTICA E' UBICATA IN CORRISPONDENZA DEL PIAZZALE SUD FRONTE PASSERELLA PEDONALE DI PROGETTO
(Vedi Elaborato grafico:
"Passerella pedonale-Fasistica e planimetrie della cantierizzazione")

PLANIMETRIA FASI CANTIERIZZAZIONE - FASE 5
SCALA 1:1.000

FASE 6:

- Smobilizzo recinzioni/segnalatica di cantiere;
- Apertura al traffico svincolo Cavalcaferrovia in direzione Susa e Torino;
- Posa nuove recinzioni/segnalatica di cantiere;
- Realizzazione isole spartitraffico centrale ingresso est;
- Dettagli e finiture del tratto in oggetto.

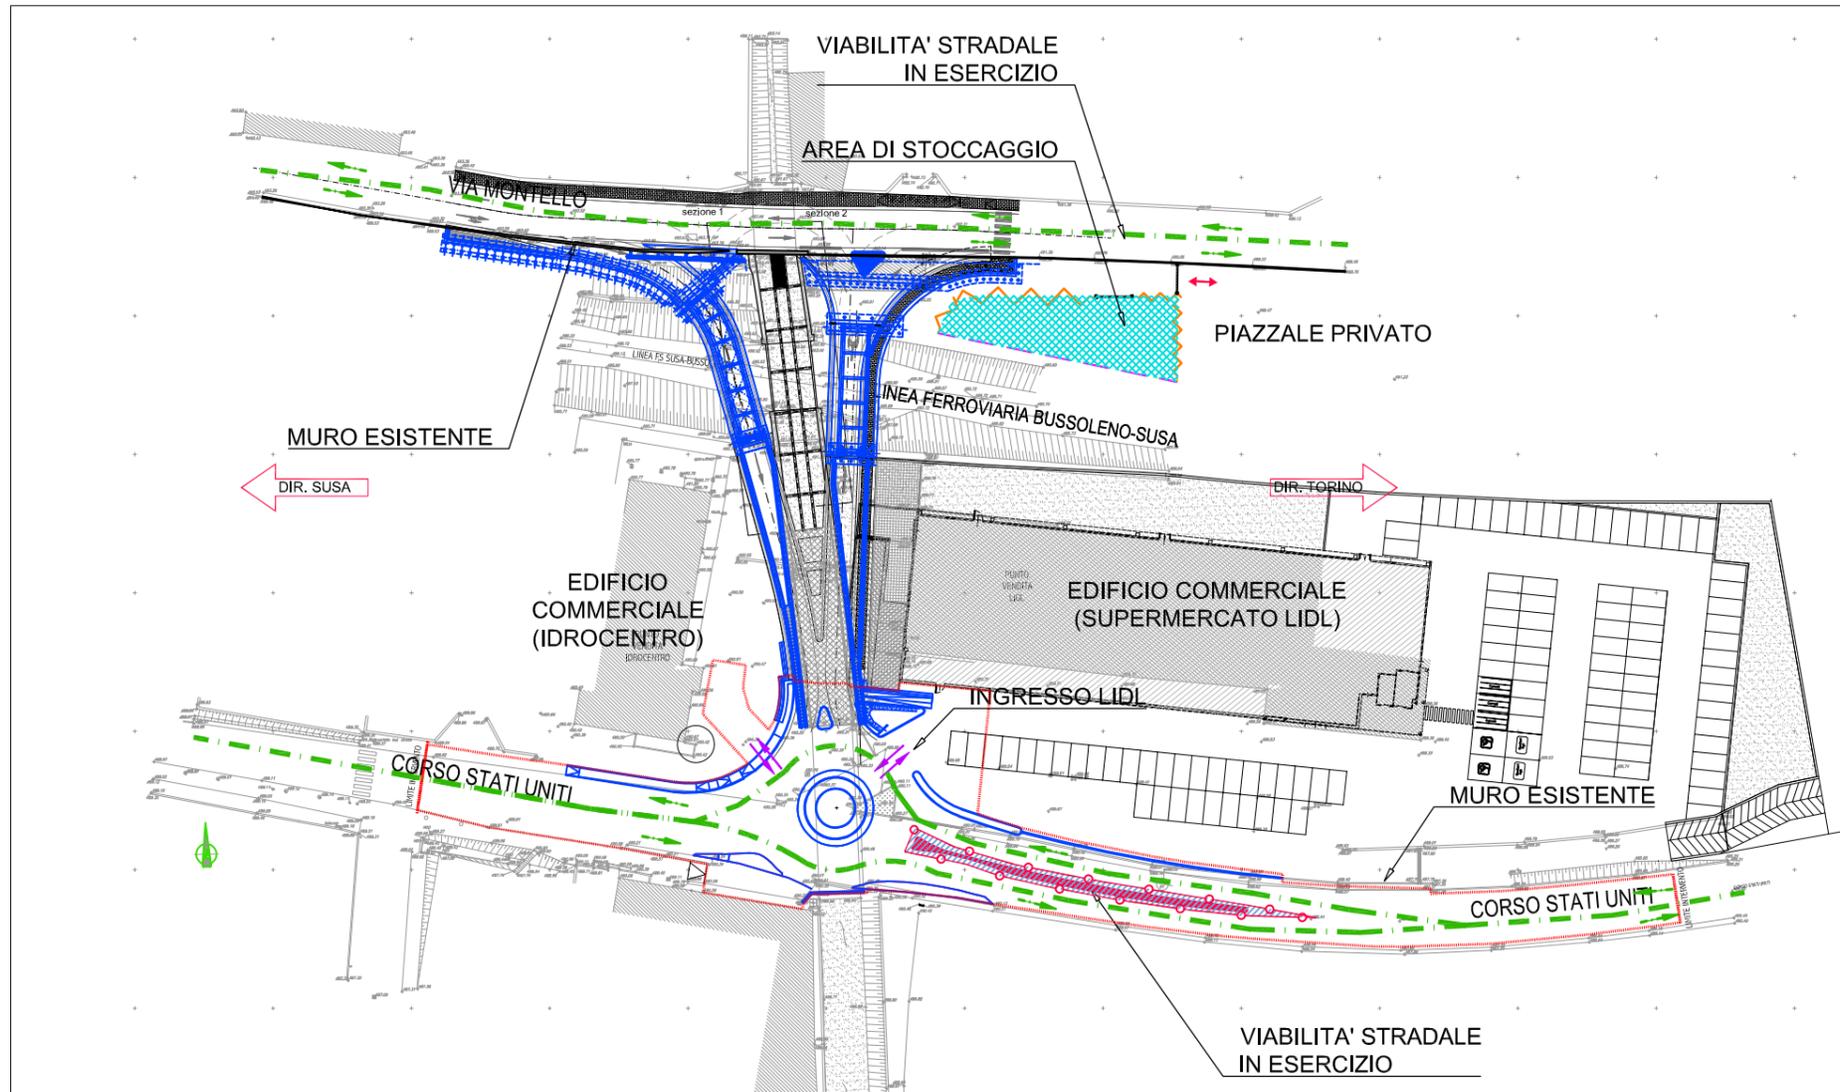

Via Montello:
IN ESERCIZIO in condizioni attuali

Corso Stati Uniti:
IN ESERCIZIO in condizioni attuali

Ingresso Idrocentro:
IN CONFIGURAZIONE DI PORGETTO

Ingresso Lidl:
IN CONFIGURAZIONE DI PORGETTO

Cavalcaferrovia:
ATTIVO

NB;
La segnalatica relativa allo spartitraffico verrà effettuata parzializzando le corsie in giorni e orari tali da minimizzare al massimo le soggezioni al traffico locale

PLANIMETRIA FASI CANTIERIZZAZIONE - FASE 6
SCALA 1:1.000




NB: L'AREA LOGISTICA E' UBICATA IN CORRISPONDENZA DEL PIAZZALE SUD FRONTE PASSERELLA PEDONALE DI PROGETTO
(Vedi Elaborato grafico:
"Passerella pedonale-Fasistica e planimetrie della cantierizzazione")

FASE 7:

- Fresature pavimentazioni esistenti e rifacimento;
- Smobilizzo aree di cantiere
- Soppressione del Passaggio a Livello al Km 50+085 ubicato su via Fiume

LA VIABILITA' E' IN CONFIGURAZIONE DI PROGETTO

NB;
Le fresature e rifacimenti delle pavimentazioni verranno effettuate una corsia per volta per tratte omogenee in giorni e orari tali da minimizzare al massimo le soggezioni al traffico locale

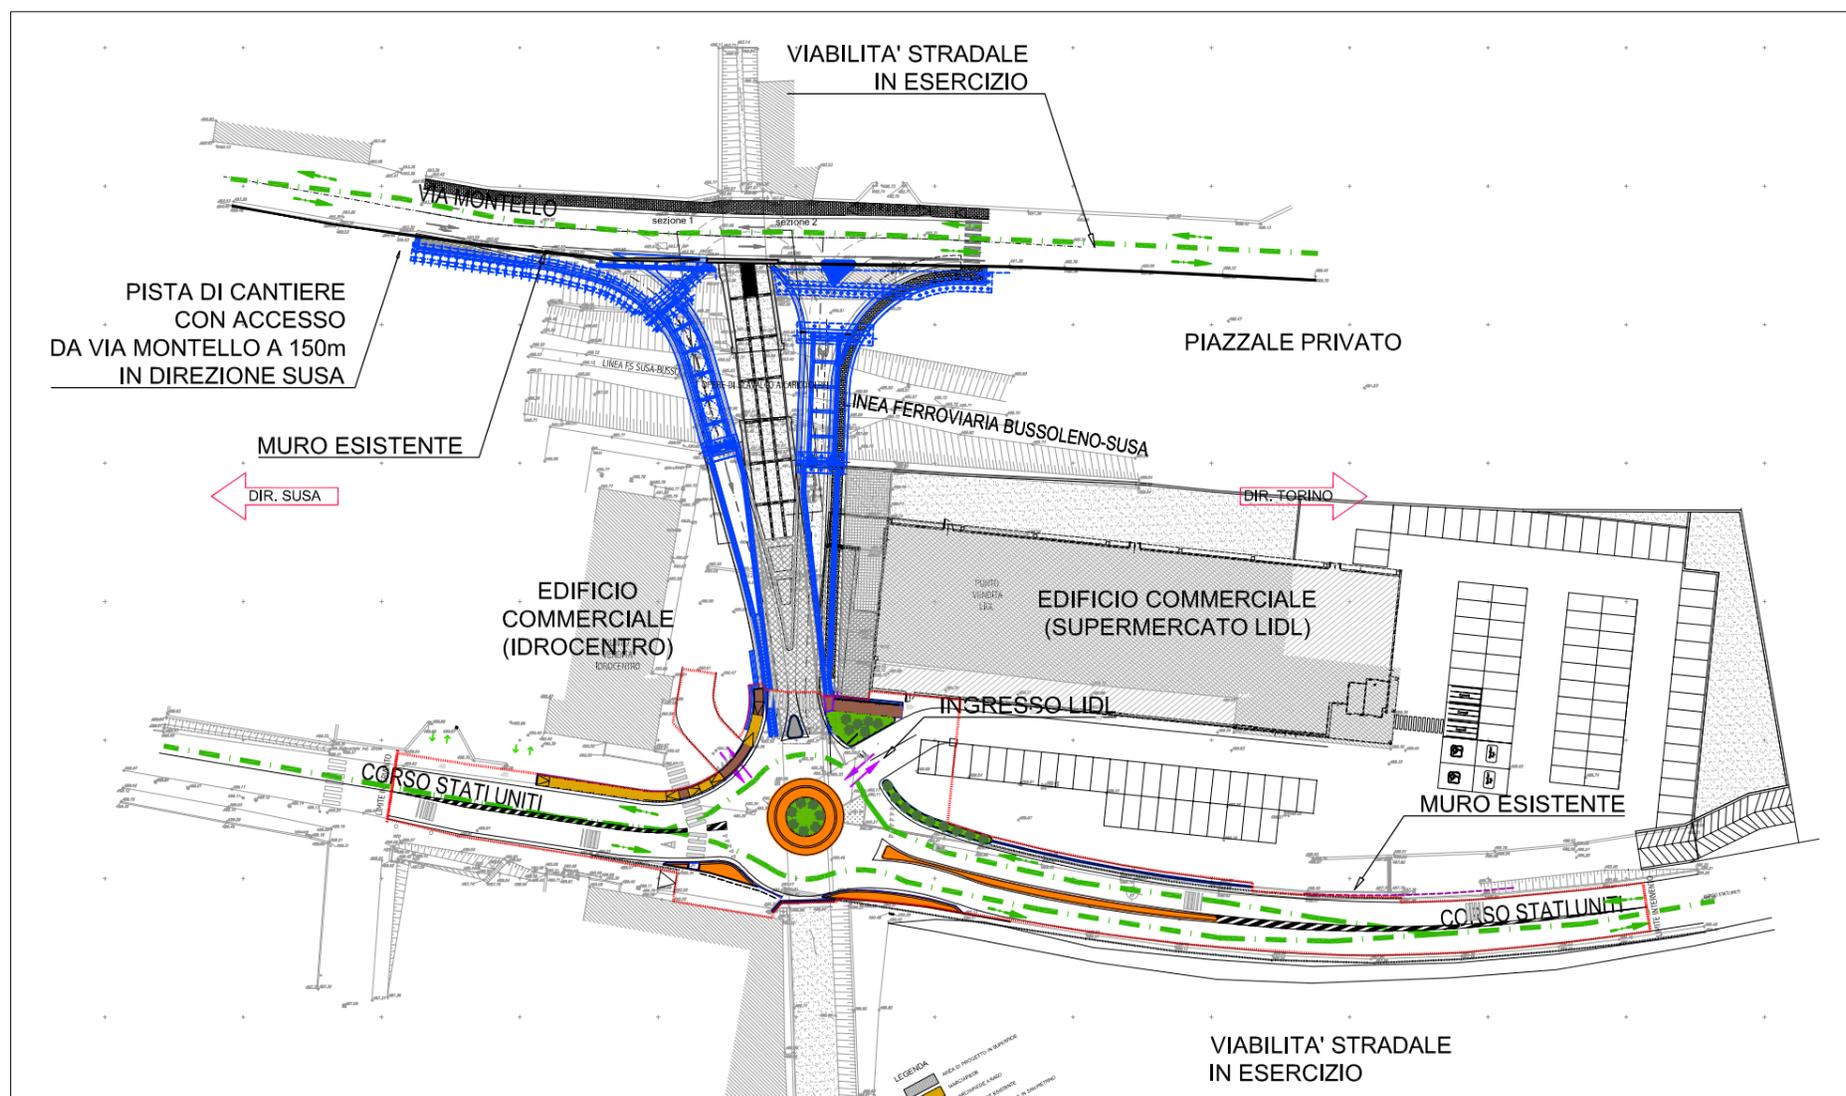

PLANIMETRIA FASI CANTIERIZZAZIONE - FASE 7
SCALA 1:1.000

LEGENDA	
	AREA DI CANTIERE
	AREA DI CANTIERE PER STOCCAGGIO E MOVIMENTAZIONE MATERIALI
	RECINZIONE CON LAMIERA METALLICA ANCORATA A TUBO GIUNTO E/O LEGNAME
	RECINZIONE DI CANTIERE
	RECINZIONE DI CANTIERE SU NEW JERSEY (BORDO STRADA)
	NEW JERSEY
	RECINZIONI IN LEGNO SECONDO STANDARD RFI O EQUIVALENTE PURCHE' APPROVATA DA RFI (BORDO FERROVIA) DI ALTEZZA PARI A 3,00m.
	VIABILITA' IN ESERCIZIO
	VIABILITA' ATTIVITA' COMMERCIALI
	VIABILITA' CONNESSA CON IL CANTIERE
	CANCELLO CARRABILE AREA DI CANTIERE
	CANALIZZAZIONI IMPIANTO ELETTRICO E DI TERRA
	BAGNI CHIMICI
	DEPOSITO ATTREZZI
	INTERVENTI DI FASE
	INTERVENTI REALIZZATI NELLE FASI PRECEDENTI

NB; L'AREA LOGISTICA E' UBICATA IN CORRISPONDENZA DEL PIAZZALE SUD FRONTE PASSERELLA PEDONALE DI PROGETTO (Vedi Elaborato grafico: "Passerella pedonale-Fasistica e planimetrica della cantierizzazione")