

LEGENDA

- 


CADITOIA 60x60cm CON GRIGLIA IN GHISA SFEROIDALE 60X60 (CLASSE DI CARRABILITA' D400)
- 

CADITOIA 50x50cm CON GRIGLIA IN GHISA SFEROIDALE 50X50 (CLASSE DI CARRABILITA' D400)
- 

COLLETORE IN PVC DN 160 SN8 (UNI EN1401)
- 

COLLETORE IN PVC DN 200 SN8 (UNI EN1401)
- 

COLLETORE IN PVC DN 250 SN8 (UNI EN1401)
- 

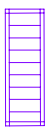COLLETORE IN PVC DN 315 SN8 (UNI EN1401)
- 

CANALETTA GRIGIATA IN CLS 30X30 CON GRIGLIA IN GHISA SFEROIDALE (CLASSE DI CARRABILITA' D400)

- 

SCORRIMENTO ACQUA IN SUPERFICIE
- 


SCORRIMENTO ACQUA NELLA RETE
- 

IMPIANTO RACCOLTA ACQUE RFI

NOTA  
PER APPROFONDIMENTI SI RIMANDA AGLI ELABORATI DI DETTAGLIO (T061 - T0-E-DI-S0-OCO-005-15A-A)

 AREA OGGETTO DI INTERVENTO

I SIMBOLI UTILIZZATI NON IDENTIFICANO LE DIMENSIONI REALI DEL DISPOSITIVO DI CAPTAZIONE. TUTTAVIA, LE SIMBOLOGIE UTILIZZATE, IDENTIFICANO LE LORO POSIZIONI CORRETTE IN PLANIMETRIA, CHE DOVRANNO COMUNQUE ESSERE VERIFICATE DURANTE LA FASE ESECUTIVA ED EVENTUALMENTE ADEGUATE IN FUNZIONA DELLE RISULTANZE DELLO STATO DI FATTO.

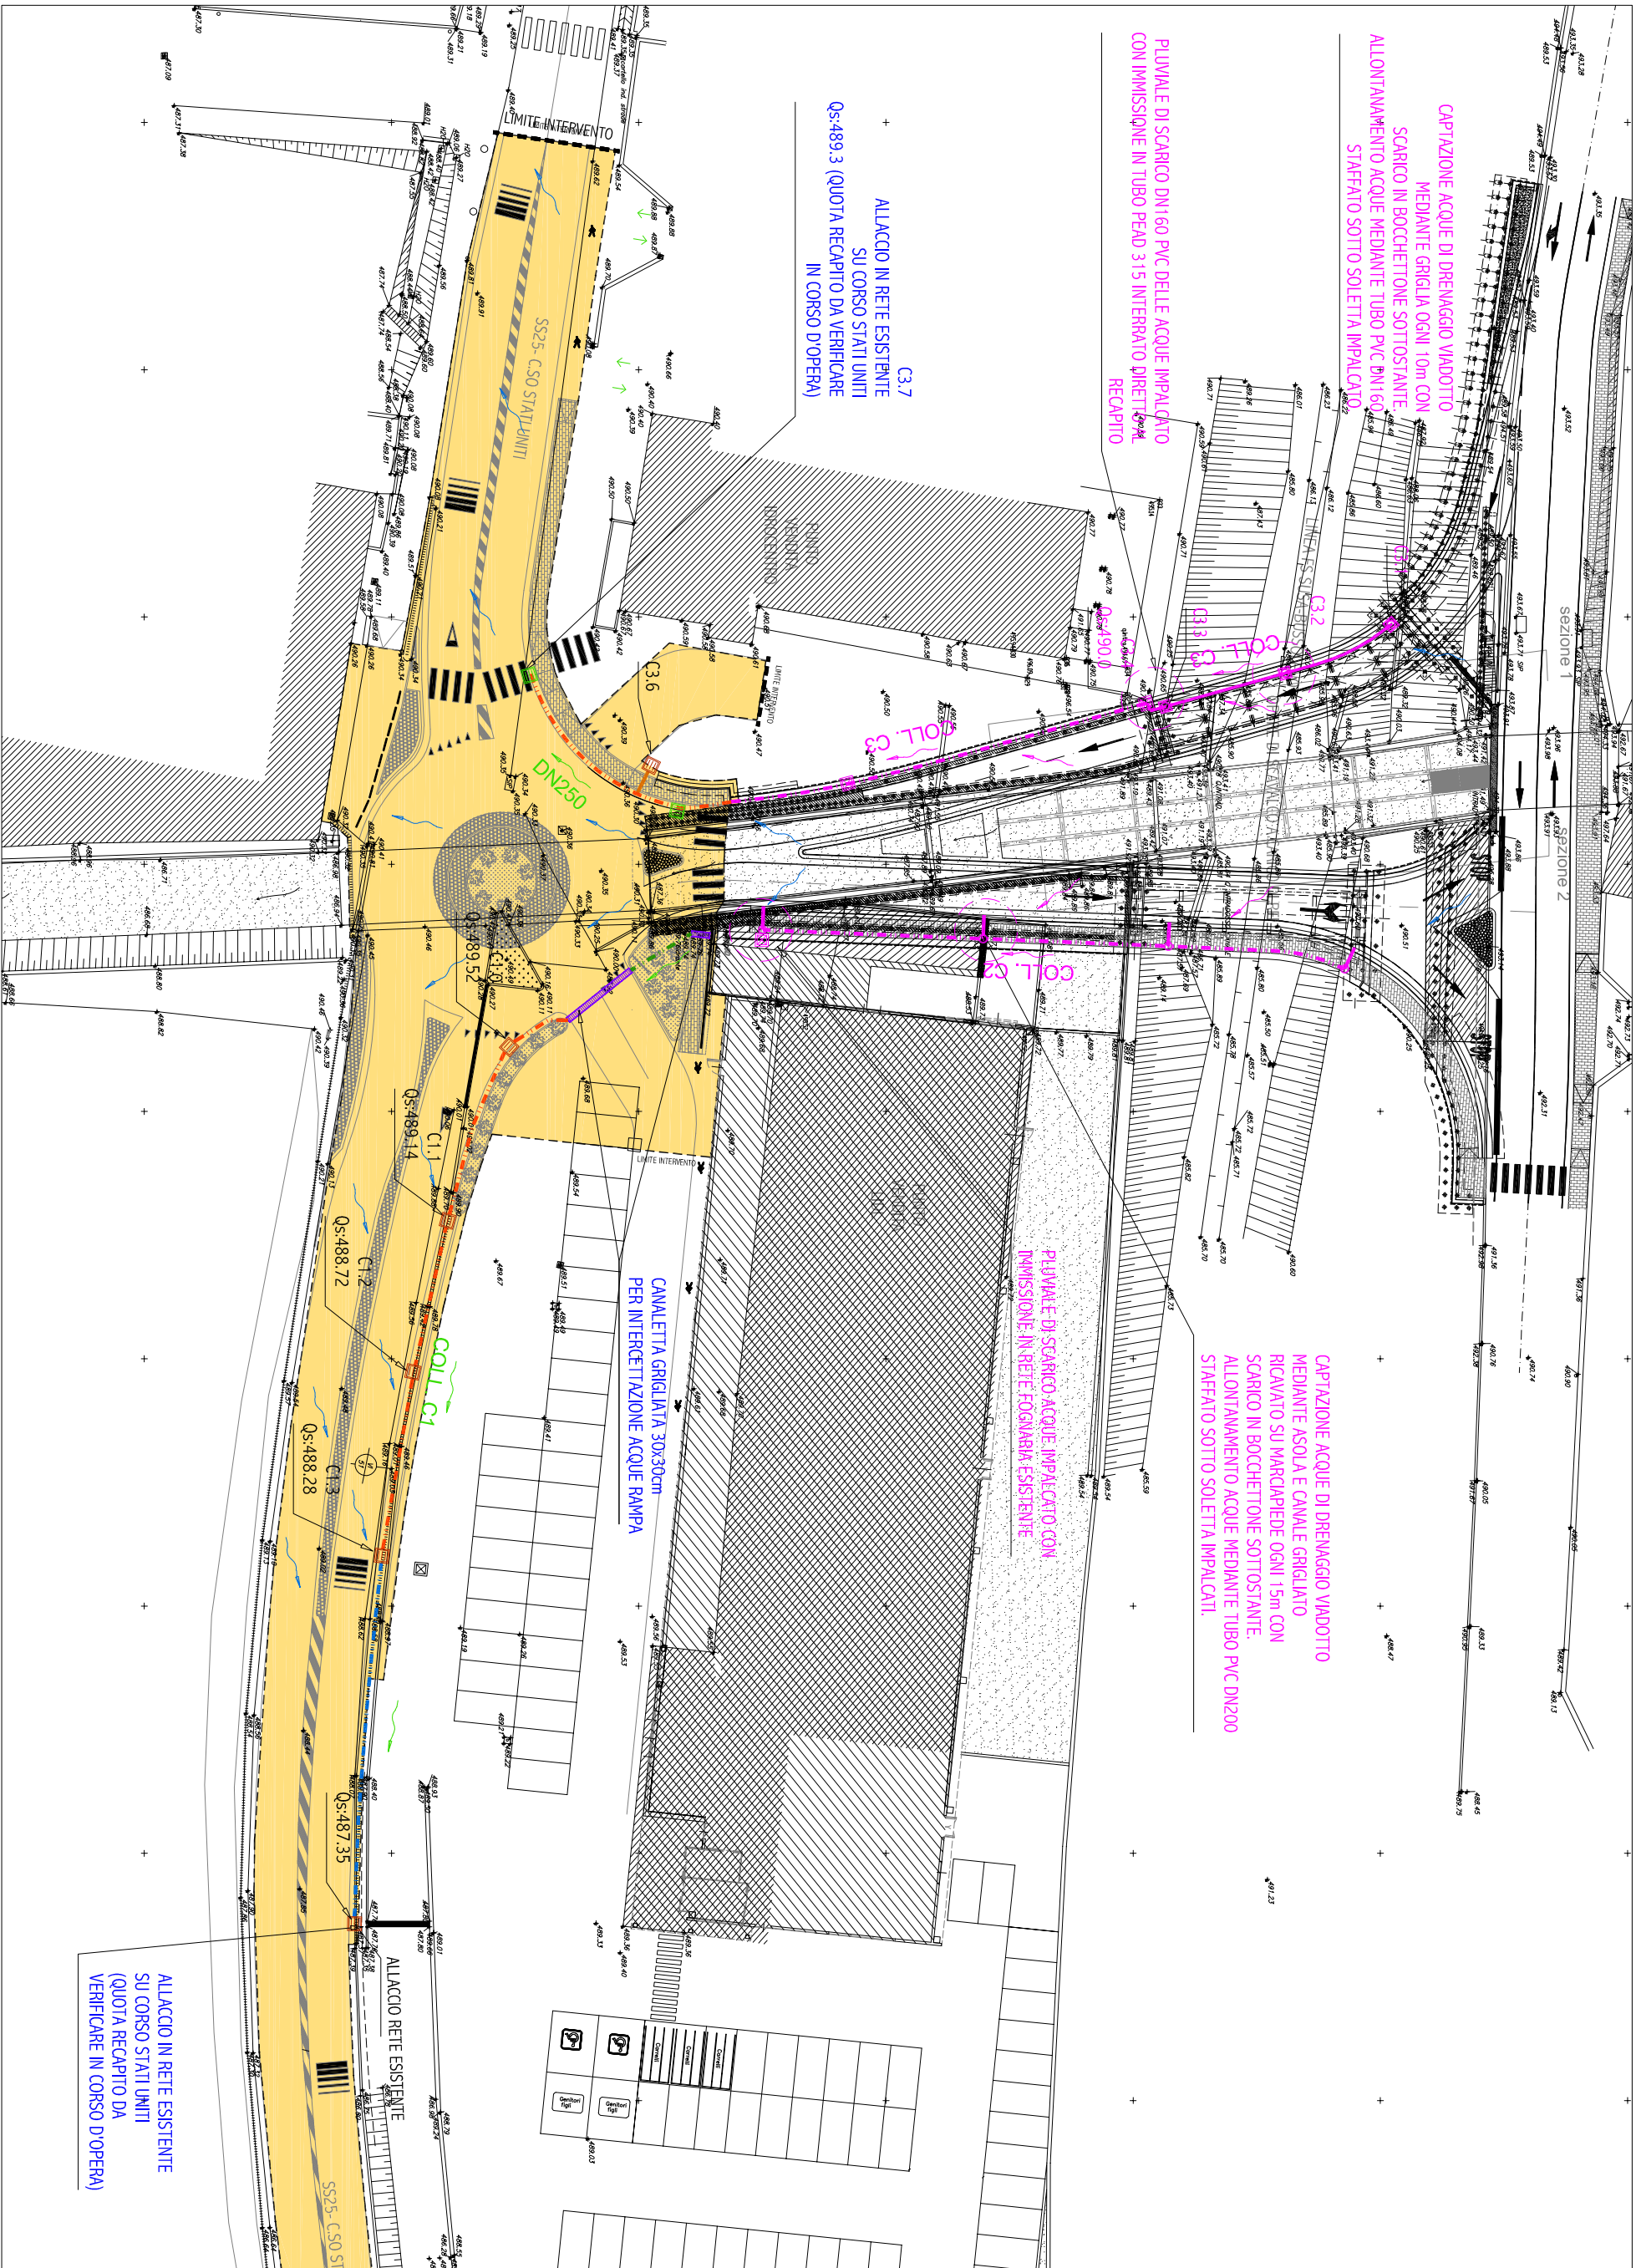

PLANIMETRIA IMPIANTO RACCOLTA ACQUE DI PIATTAFORMA  
SCALA 1:500

REGIONE PIEMONTE  
COMUNE DI SUSA

VERBALE DI ACCORDI (D.P.R. 327/01 ex art. 22 bis) TRA R.F.I. Spa E LIDL ITALIA Srl


Proposta migliorativa di sistemazione degli accessi ai punti vendita LIDL e Idrocentro e variante alle opere connesse alla soppressione del PL al km 50+085 della linea Bussoleno – Susa.  
Regione Piemonte

PROGETTO ESECUTIVO  
PROPOSTA DI VARIANTE

PLANIMETRIA IMPIANTO RACCOLTA ACQUE DI PIATTAFORMA

| REV. | DATA     | DESCRIZIONE | REDATTO   | CONTROLLATO | APPROVATO |
|------|----------|-------------|-----------|-------------|-----------|
| 00   | MAR 2022 | EMISSIONE   | O. Bodrio | O. Bodrio   | O. Bodrio |
| 01   | -        | -           | -         | -           | -         |
| 02   | -        | -           | -         | -           | -         |
| 03   | -        | -           | -         | -           | -         |
| 04   | -        | -           | -         | -           | -         |

IL COMMITTENTE

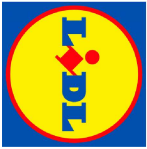

LIDL ITALIA SRL  
Via Augusto Ruffo 36  
37040 ACQUA IVERI  
C.F. 02273650263

IL PROGETTISTA



Ing. Omar Bodrio  
STUDIO OBX  
V. Montemiso 39  
10093 Collegno (TO)  
obx@obx.it  
Albo n. 8557K (TO)

SCALA: 1:200  
CODICE ELABORATO: T.15

DATA: MAR 2022