




PIANTA IMPALCATO scala 1:100

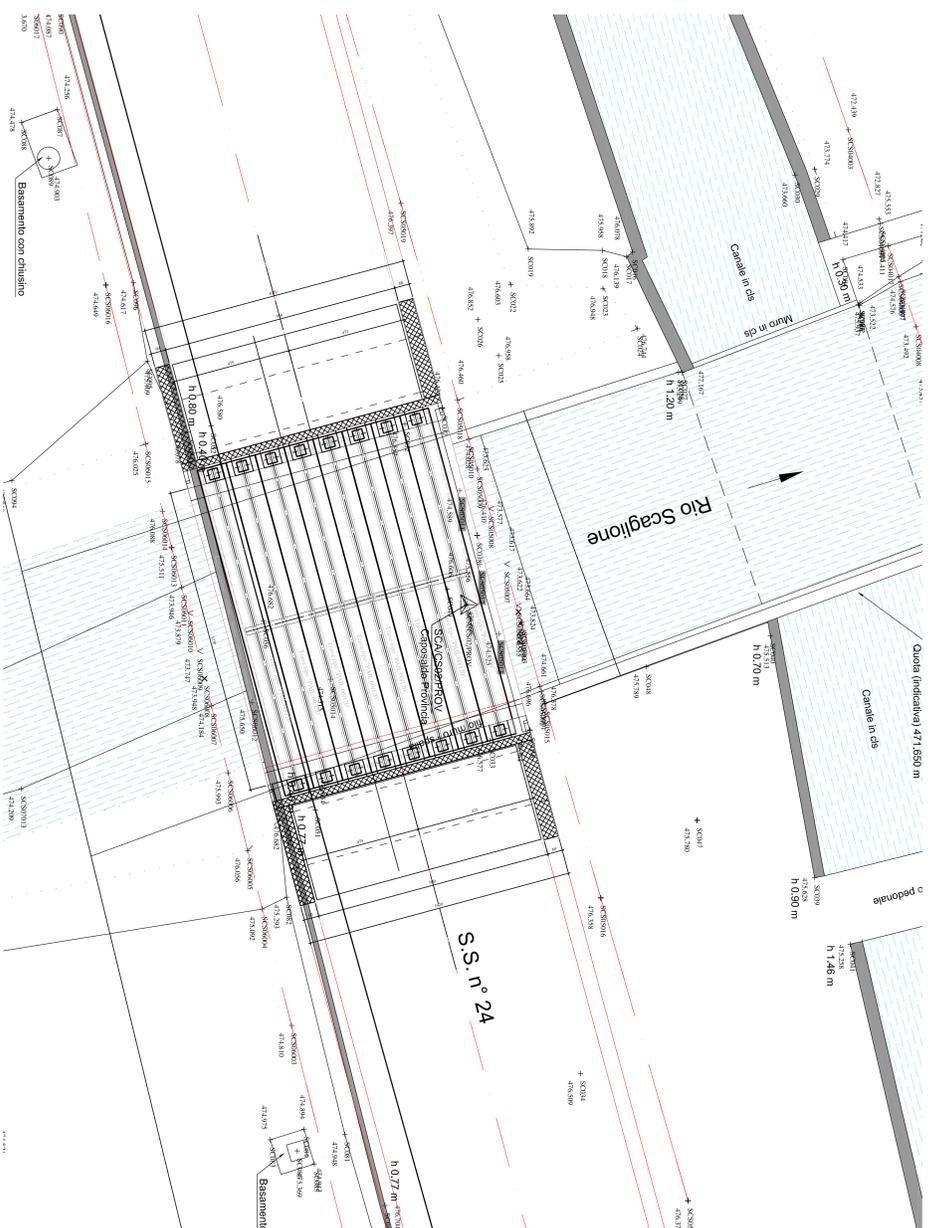


Inserimento Ponte Stradale in sezione stato di fatto

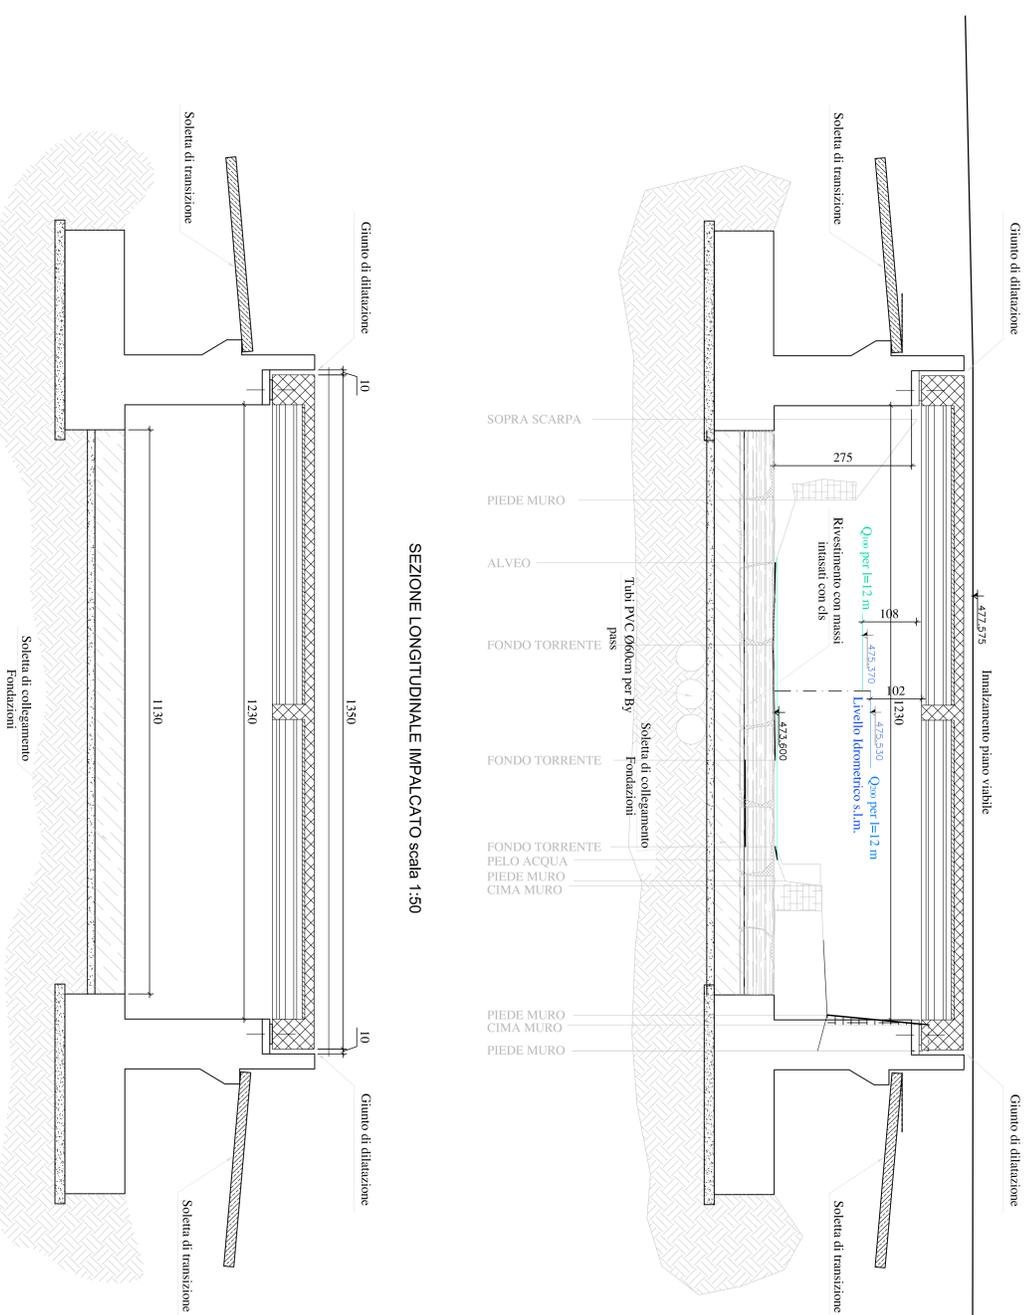


PROSPETTO SPALLA TIPO scala 1:50

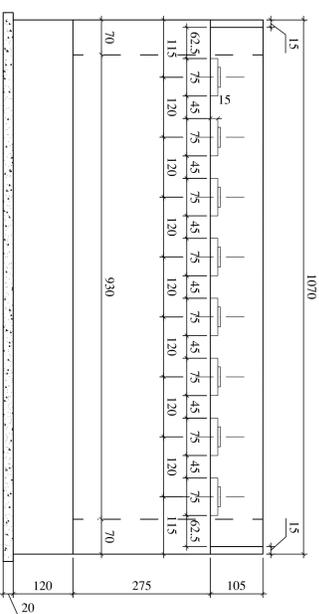


SEZIONE LONGITUDINALE IMPALCATO scala 1:50

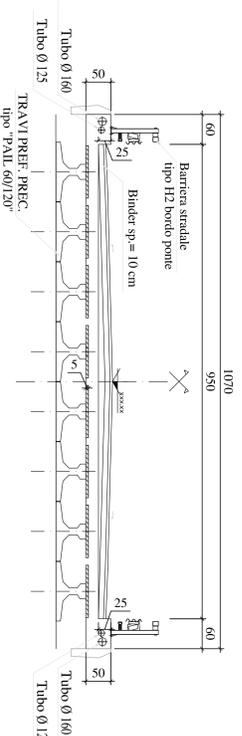


PIANTA SPALLA TIPO scala 1:50

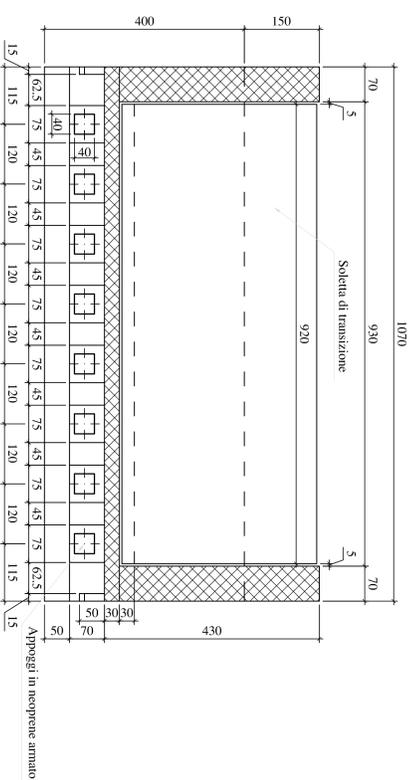

PIANTA FONDAZIONI scala 1:100

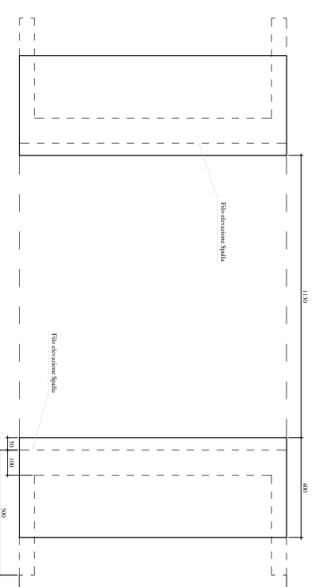

VISTA LATERALE SPALLA TIPO scala 1:100

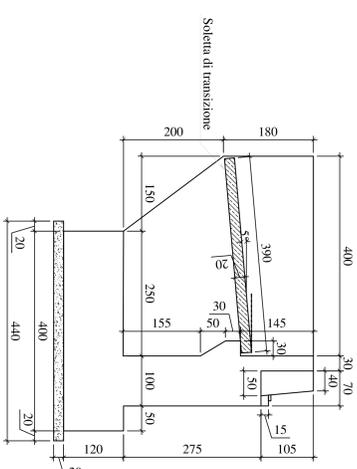

Città metropolitana di Torino
AREA LAVORI PUBBLICI
SERVIZIO VIABILITÀ 2

Interventi di adeguamenti idraulici sulla S.P. 24:
Ricostruzione del manufatto di attraversamento sul rio
Scaglione in comune di Susa e lavori di manutenzione
straordinaria del manufatto di attraversamento sul rio
Roda

PROGETTO DEFINITIVO-ESECUTIVO

REV.	DESCRIZIONE/CONTENUTO	DATA	ELABORATO	VERIFICATO
PROGETTISTA	ES. Ing. Mauro BRUNO			
SCALE	novembre 2018			
SCALE	1:100			
ZADRA.NE				

Il RESPONSABILE DEL PROGETTO
È Ing. Mauro BRUNO (V. in allegamento)
SOTTOSCRITTO
ZADRA.NE
Pianta, sezioni e prospetto ponte
D_E.10