TORINO METROPOLI
Città metropolitana di Torino

Dipartimento Territorio, Edilizia e Viabilità
DIREZIONE VIABILITÀ 2

Opere e misure compensative
Delibera C.I.P.E. 62/2016

LAVORI DI ADEGUAMENTO
DELL'INTERSEZIONE DI CORSO COUVERT
CON LA S.S. 25 A SUSA: ROTATORIA DEFINITIVA

PROGETTO DEFINITIVO - ESECUTIVO

REV.	DESCRIZIONE-CONTENUTO	DATA	REDATTO	VERIFICATO
00	Emissione	novembre 2019	RC	SB

PROGETTISTA:
☒ Geom. Rossana CAPRA
☐
COLLABORATORI
☐
☐
☐
☐

NOME FILE:

DATA:
novembre 2019

SCALA:
1:200

Il RESPONSABILE DEL PROCEDIMENTO:
☒ Ing. Sabrina BERGESE (f.to digitalmente)

OGGETTO:
PLANIMETRIA STATO ATTUALE
PLANIMETRIA DI PROGETTO

TAVOLA N°:
DE.04

PLANIMETRIA STATO ATTUALE

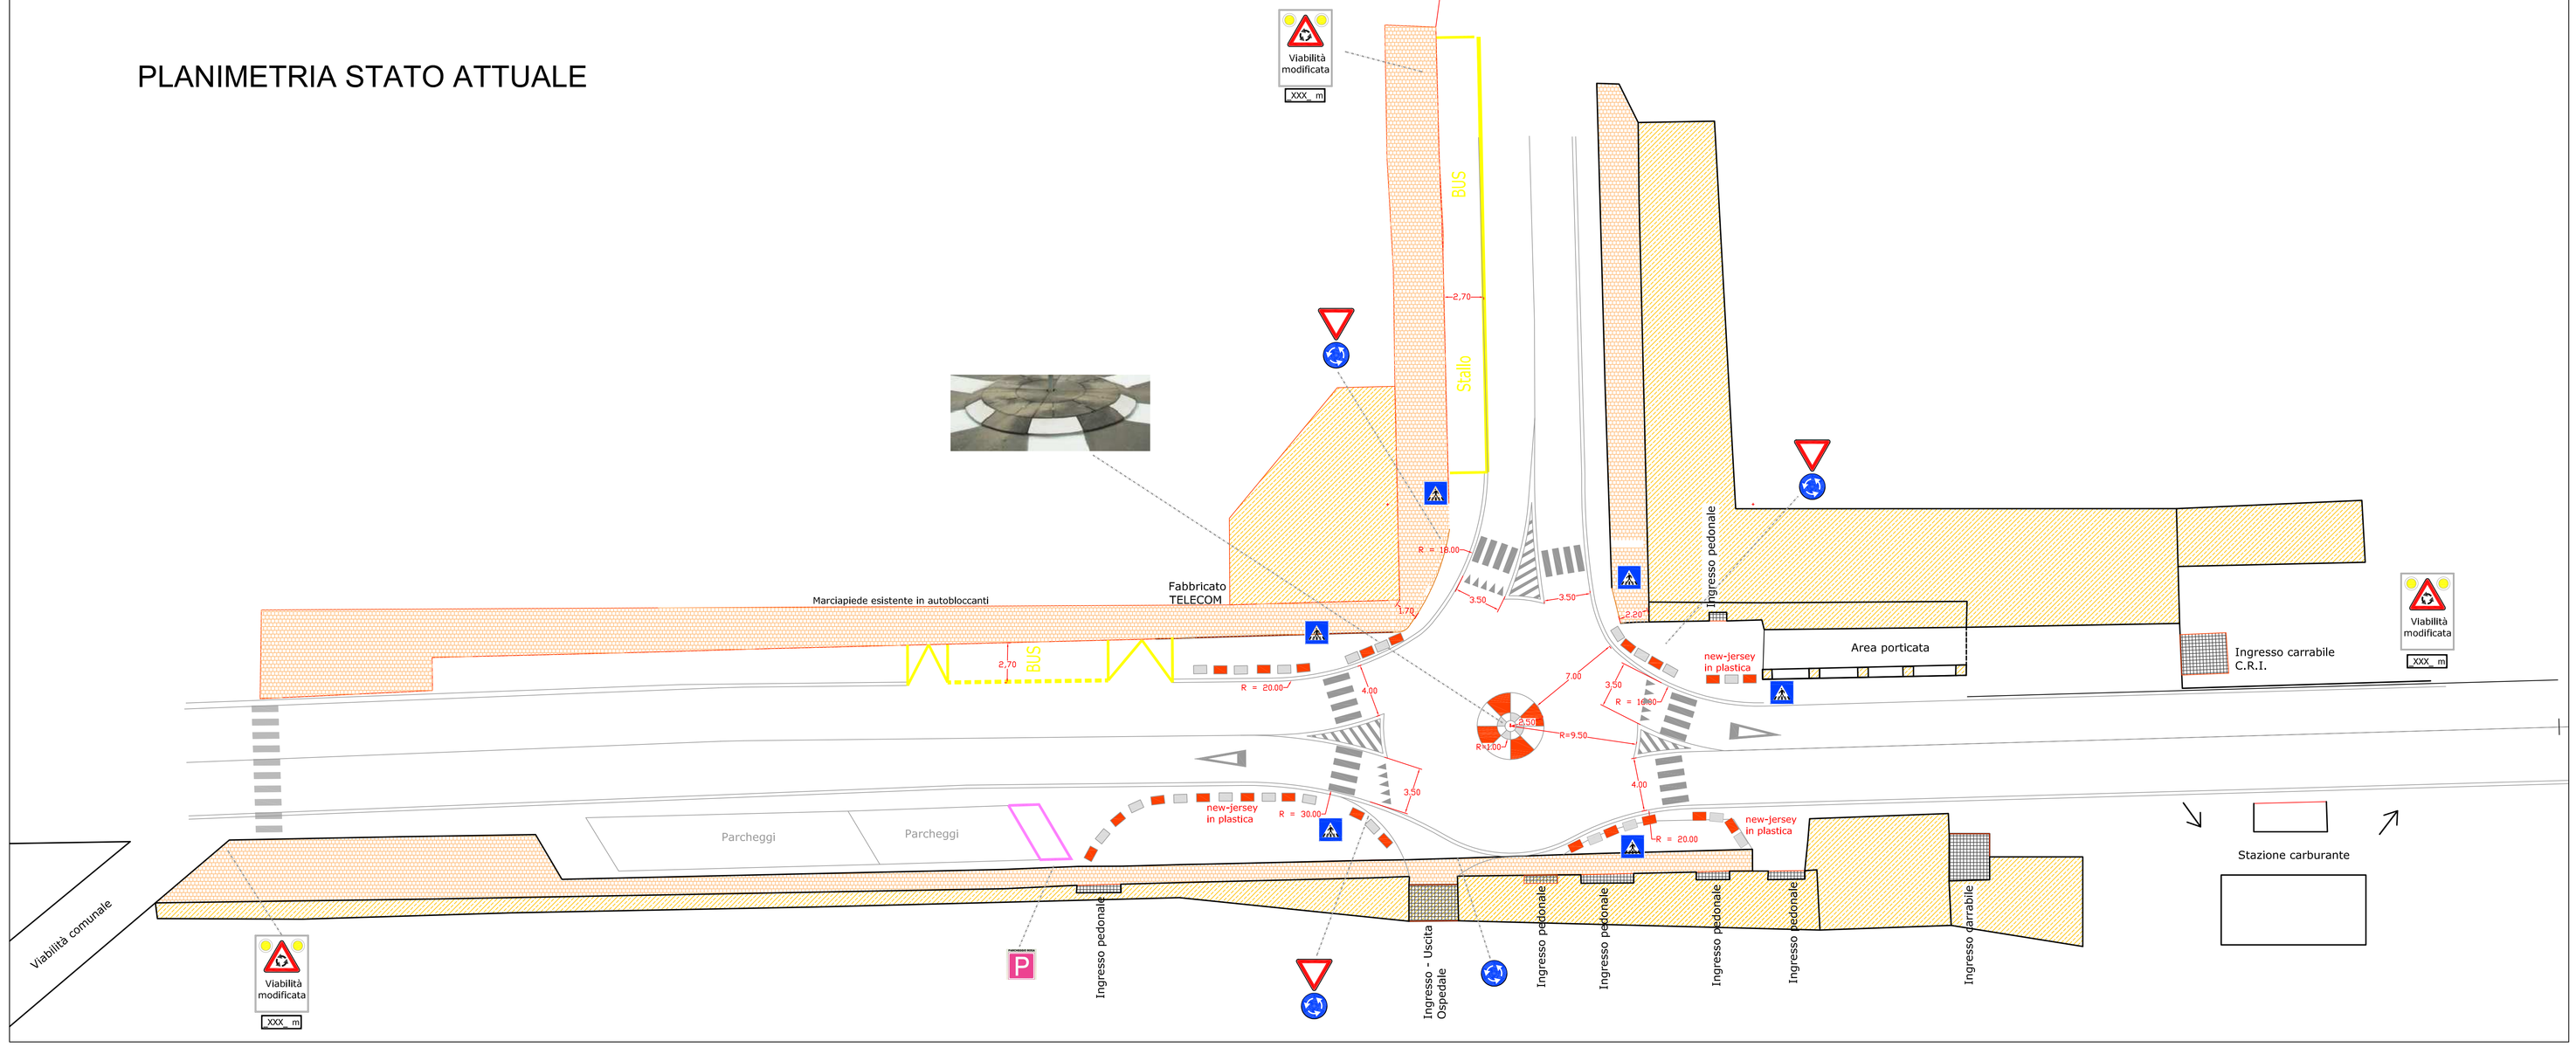

PLANIMETRIA DI PROGETTO

paletti pedonali dissuasori tipo "Paros"
con fasce rifrangenti
dotati di anelli aggancio catena
(interasse m 1.50 circa)

posizionamento
(da verificare in fase realizzativa)
di "bocche di lupo" per la raccolta
delle acque meteoriche
da posare sui cordoli dei marciapiedi

collegamento allo scarico esistente con
cavidotti in pvc ϕ 250 mm

catadiottri
in vetro ottico
tipo "Diamantino"
da posare su cordoli
degli allargamenti dei marciapiedi

paletti pedonali dissuasori tipo "Paros"
con fasce rifrangenti
dotati di anelli aggancio catena
(interasse m 1.50 circa)
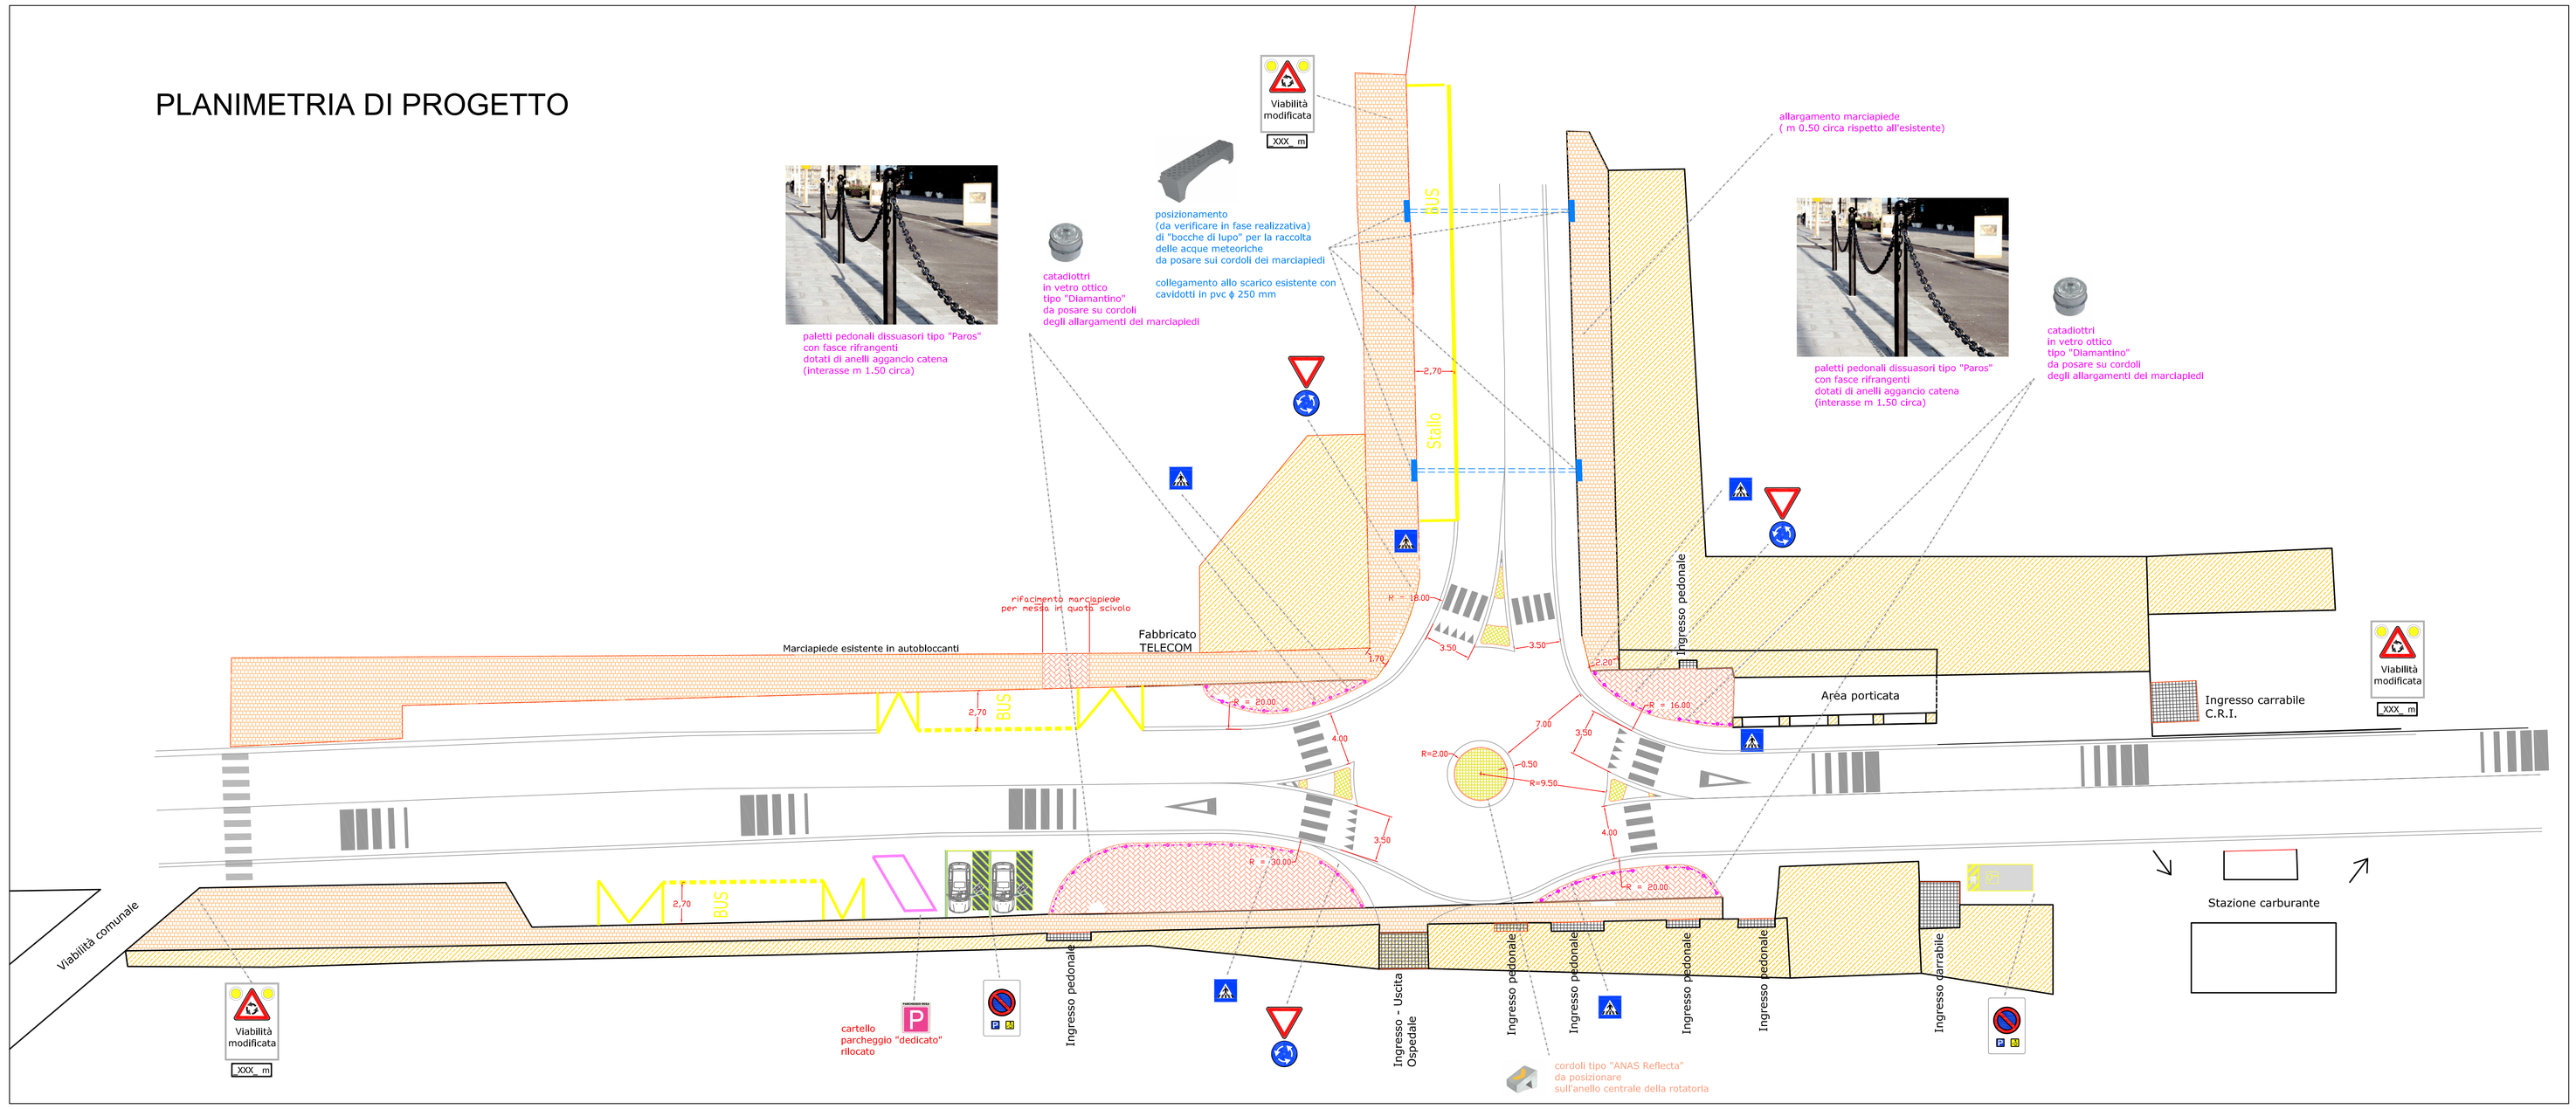
catadiottri
in vetro ottico
tipo "Diamantino"
da posare su cordoli
degli allargamenti dei marciapiedi