Cordolo portabarriera
scala 1:20

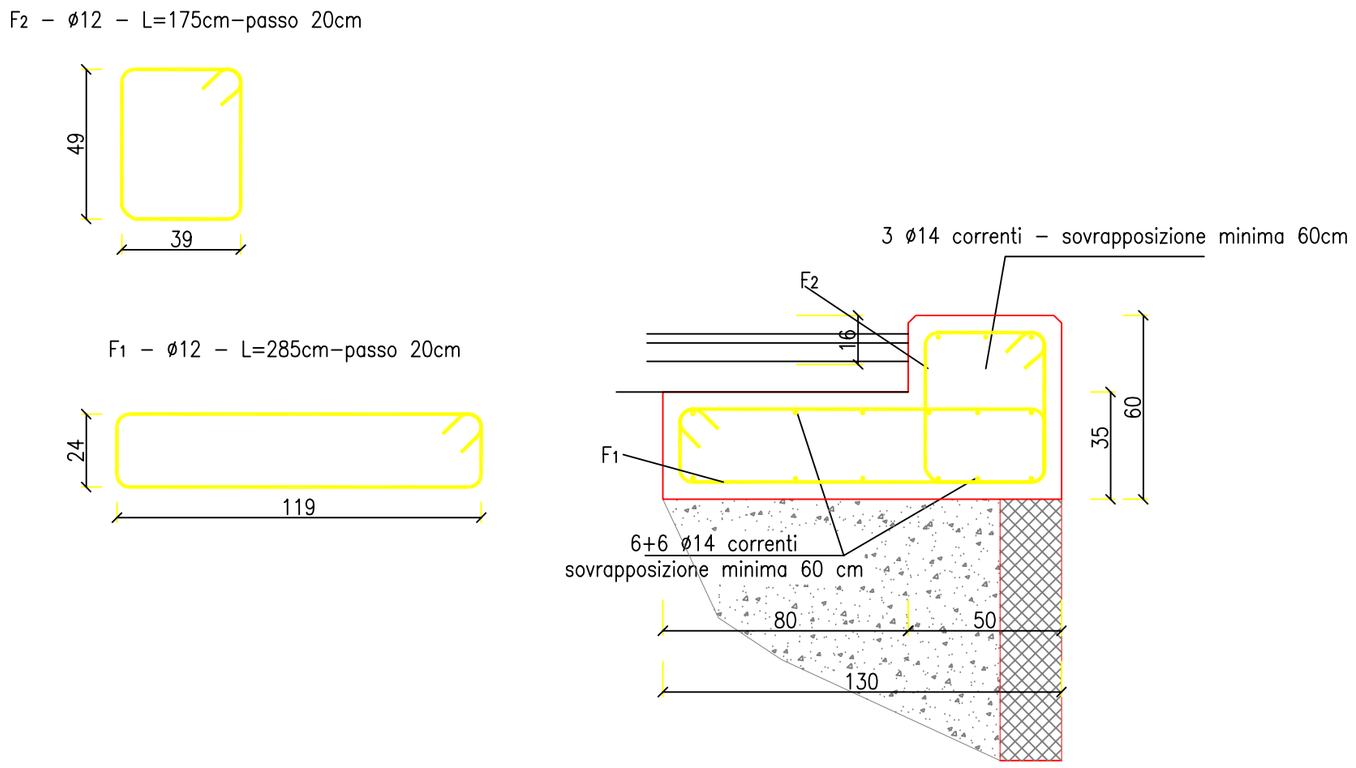

Sezione tipo
scala 1:50

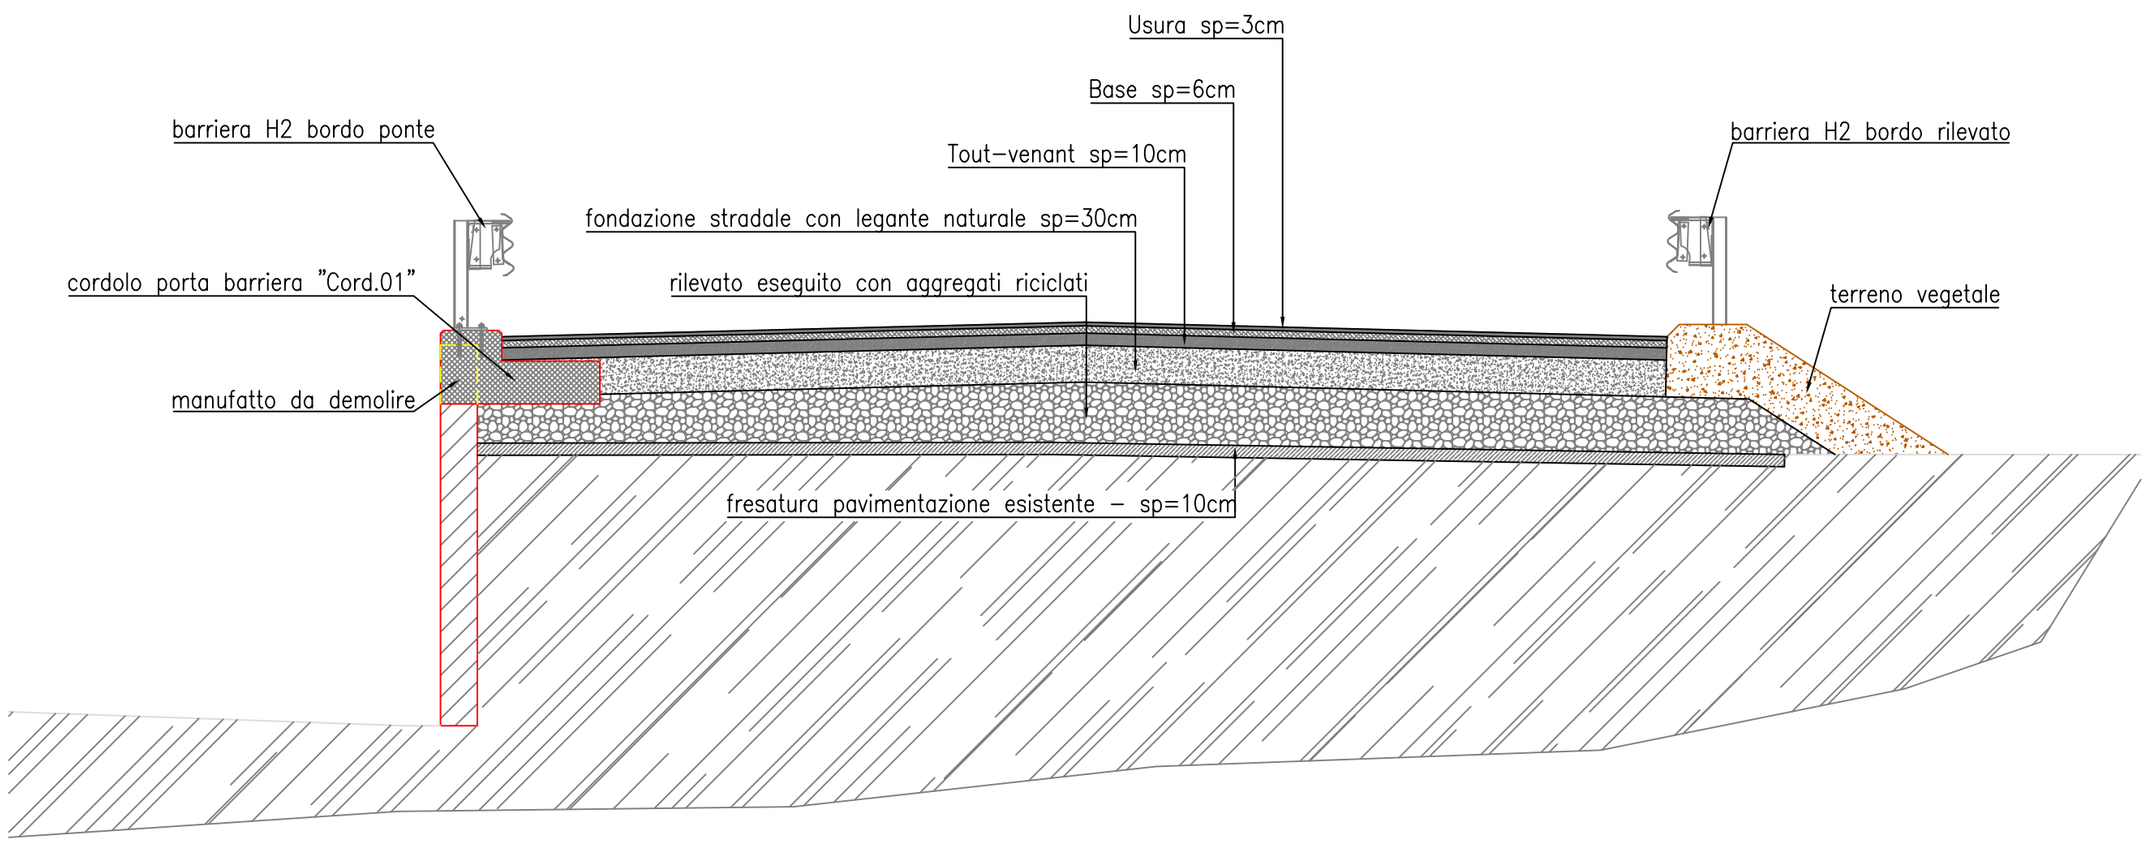

MATERIALI

Opere in cemento armato
Ferri:
Barre di armatura B450C

Calcestruzzo:
Cemento Tipo 32.5R
CLASSE DI RESISTENZA : C 32/40

Classe di esposizione XF2-XF4
Copriferro 50 mm
Classe Consistenza al getto S4

Controllo tipo A

Barriera stradale
Barriera stradale classe H2 bordo ponte, classe di contenimento W5, in acciaio zincato, comprensiva di tratti terminali

NOTE
L'impresa dovrà verificare tutte le misure prima di procedere.
L'impresa dovrà altresì verificare i raggi di curvatura delle barriere da centinare.

TORINO METROPOLI
Città metropolitana di Torino
AREA LAVORI PUBBLICI
SERVIZIO VIABILITA' 2

Interventi di adeguamenti idraulici sulla S.P.24: Ricostruzione del manufatto di attraversamento sul rio Scaglione in comune di Susa e lavori di manutenzione straordinaria del manufatto di attraversamento sul rio Roda

PROGETTO DEFINITIVO-ESECUTIVO

REV.	DESCRIZIONE-CONTENUTO	DATA	REDATTO	VERIFICATO

PROGETTISTA:
☒ ing. Marco BENSO

NOME FILE:

DATA:
novembre 2018

SCALA:
1:200

IL RESPONSABILE DEL PROCEDIMENTO:
☒ ing. Sabrina BERGESE (f.to digitalmente)

OGGETTO:
Particolari costruttivi

TAVOLA N°:
D_E.15