VISTA A_A
scala 1:100

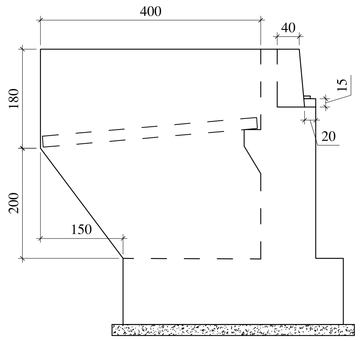

SEZIONE B_B
scala 1:100

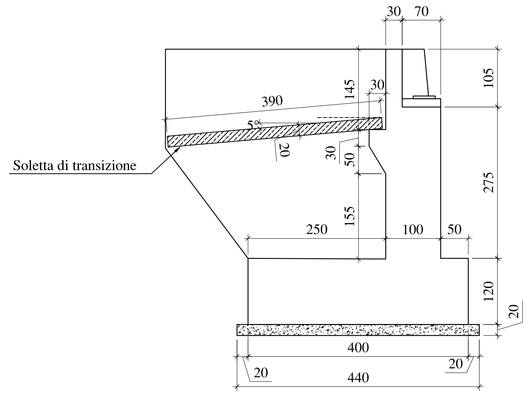

SEZIONE LONGITUDINALE IMPALCATO scala 1:100

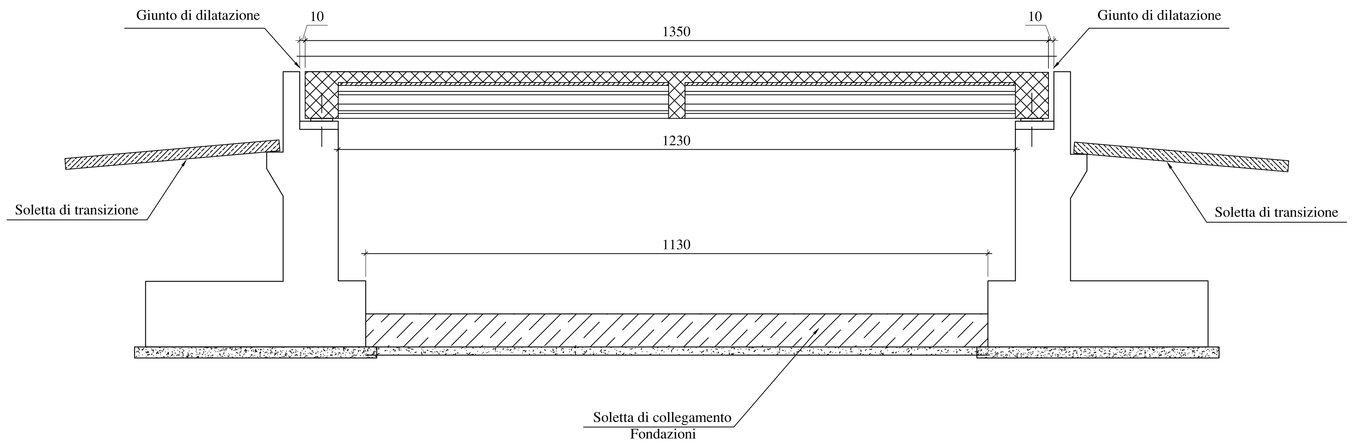

MATERIALI

CALCESTRUZZO STRUTTURALE:	C28/35 –	XC3/XF4
CALCESTRUZZO PER MAGRONE:	C10/15	
ACCIAIO:	B450C controllato in stabilimento	

VISTA FRONTALE
scala 1:100

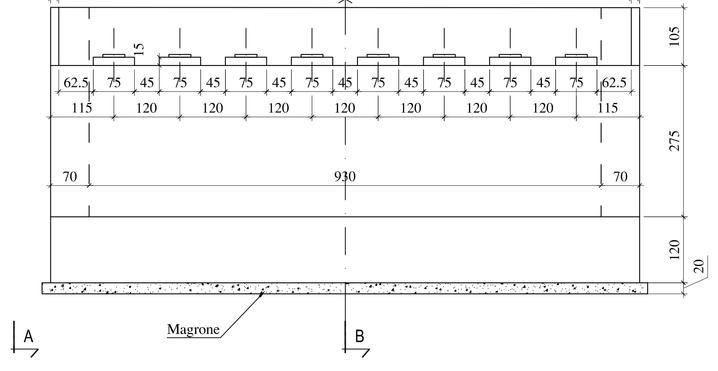

PIANTA
scala 1:100

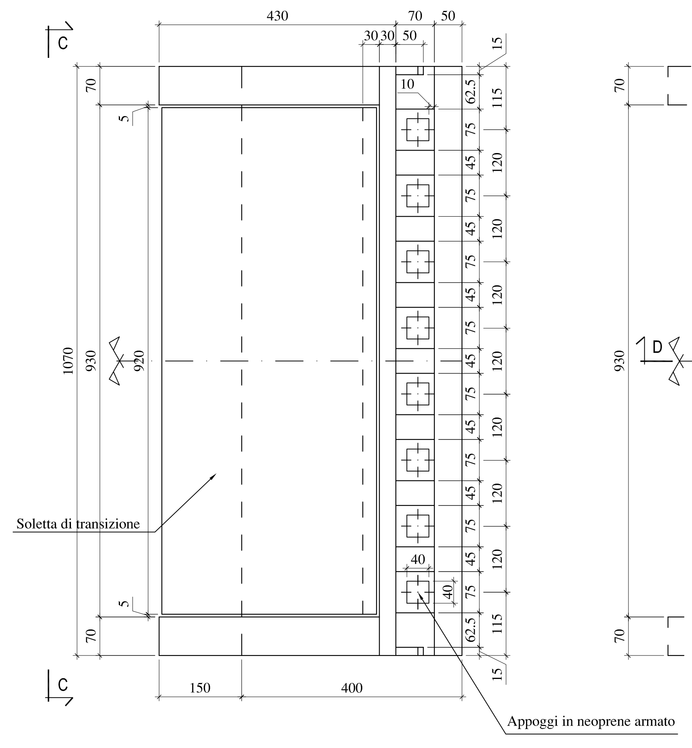

PIANTA SOLETTA DI COLLEGAMENTO
scala 1:100

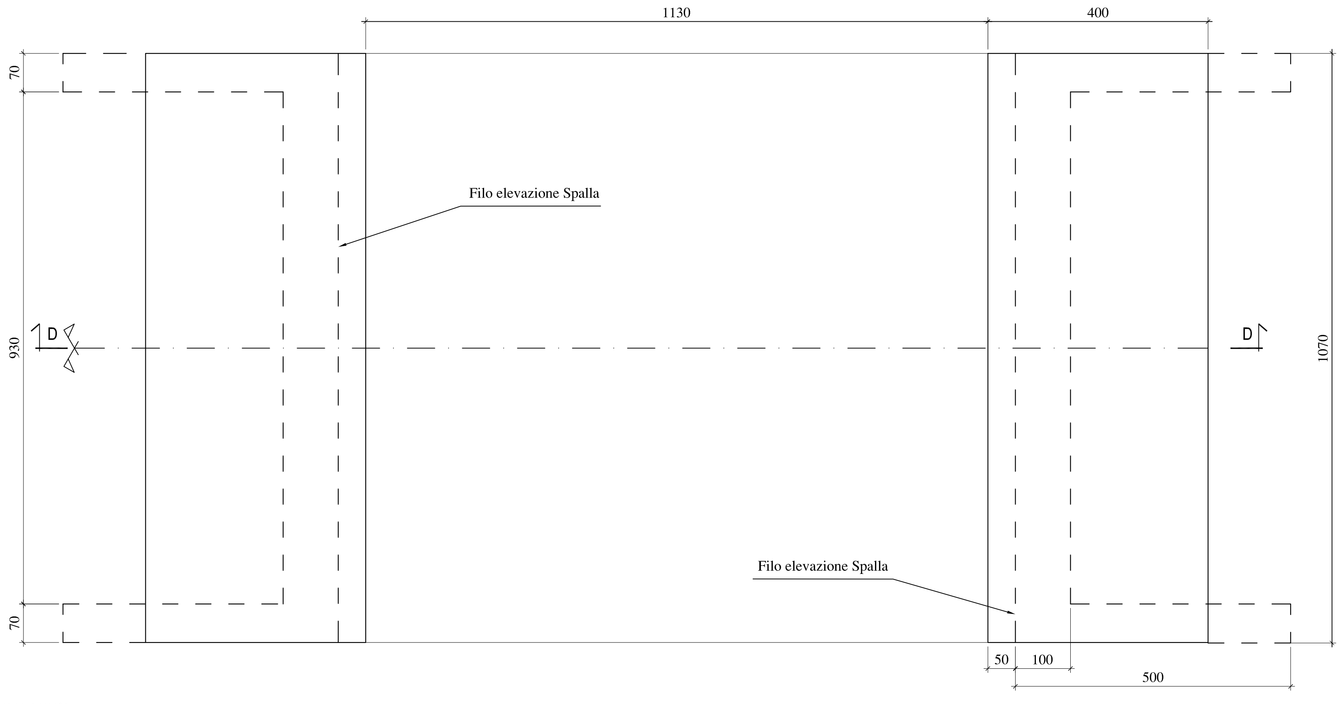

VISTA C_C
scala 1:100

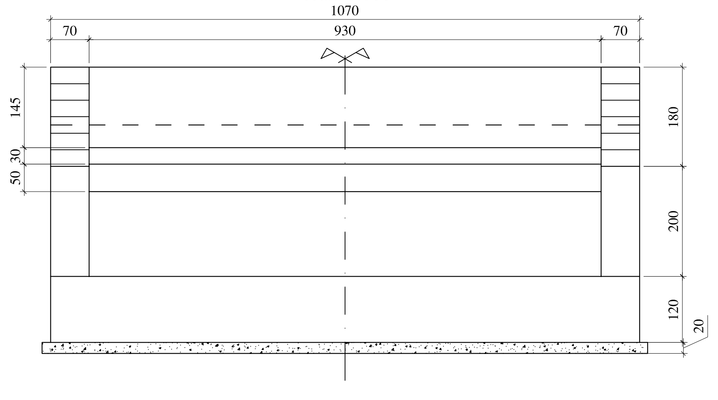

SEZIONE D_D
scala 1:100

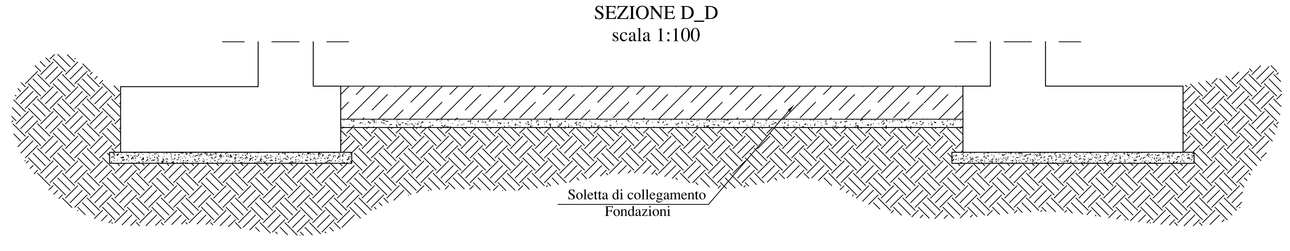

TORINO METROPOLI
Città metropolitana di Torino
AREA LAVORI PUBBLICI
SERVIZIO VIABILITA' 2

Interventi di adeguamenti idraulici sulla S.P.24: Ricostruzione del manufatto di attraversamento sul rio Scaglione in comune di Susa e lavori di manutenzione straordinaria del manufatto di attraversamento sul rio Roda

PROGETTO DEFINITIVO-ESECUTIVO

REV.	DESCRIZIONE-CONTENUTO	DATA	REDATTO	VERIFICATO

PROGETTISTA:
☒ ing. Marco BENSO

NOME FILE:

DATA:
novembre 2018

SCALA:
1:100

IL RESPONSABILE DEL PROCEDIMENTO:
☒ ing. Sabrina BERGESE (f.to digitalmente)

OGGETTO:
Carpenteria spalle

TAVOLA N°:
D_E.11