


CORSO STATI UNITI - STRADA STATALE 25 DEL MONCENISIO

SEZIONE A
(SEZ. 6.5 MODELLO HEC-RAS)

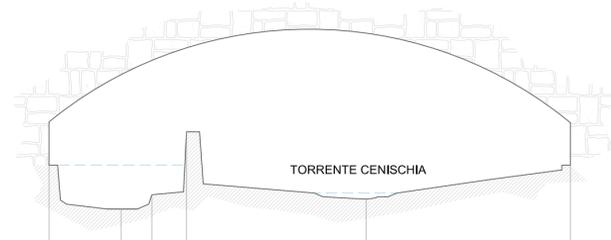

485,00										
DISTANZE PARZIALI	1.65	0.70	0.80	4.15	4.70					
QUOTE ATTUALI	487.52	486.50	486.83	488.30	486.68	487.52				

SEZIONE B
(SEZ. 5 MODELLO HEC-RAS)



485,00										
DISTANZE PARZIALI	1.50	1.50	0.60	0.80	4.20	1.20	1.50	3.20		
QUOTE ATTUALI	489.97	486.07	486.63	487.71	486.57	486.07	486.96	487.26	487.34	489.76

SEZIONE C
(SEZ. 4 MODELLO HEC-RAS)




485,00										
DISTANZE PARZIALI	1.65	1.70	1.20	1.40	2.10	1.40	2.60	2.10		
QUOTE ATTUALI	489.71	485.89	487.31	486.46	486.10	486.30	486.87	486.91	489.64	

SEZIONE D
(SEZ. 2 MODELLO HEC-RAS)



485,00										
DISTANZE PARZIALI	0.90	3.35	7.45	1.80						
QUOTE ATTUALI	489.40	485.97	485.89	486.90	489.51					

SEZIONE E
(SEZ. 1 MODELLO HEC-RAS)

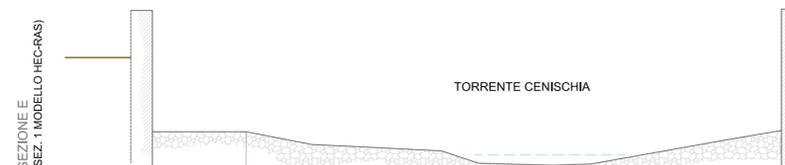

485,00										
DISTANZE PARZIALI	2.15	7.10	5.25							
QUOTE ATTUALI	489.41	486.58	485.80	489.44						

IL RILIEVO TOPOGRAFICO E' STATO SCALATO SULLE QUOTE UTILIZZATE PER LA PRATICA DI RINNOVO DELLA CONCESSIONE DI DERIVAZIONE CON LA CITTA' METROPOLITANA DI TORINO. IN RIFERIMENTO AL PIANO STRALCIO FASCE FLUVIALI DELL'AUTORITA' DI BACINO DEL FIUME PO LE QUOTE RIPORTATE NEL RILIEVO SONO 1,55 m PIU' ALTE.

REVISIONE

DATA NOTE

REV.1

RICHIESTA DI VARIANTE ALLA CONCESSIONE DI DERIVAZIONE D'ACQUA ASSENTITA CON D.G.R. n°56/35878 del 06/03/1990 IMPIANTO SUSAS TERZO SALTO

COMUNE DI SUSAS (TO)

PROGETTO DEFINITIVO
- DERIVAZIONE DAL TORRENTE CENISCHIA -

COMMITTENTE:

CITTA' DI SUSAS

N. **7.1**

SEZIONI DI RILIEVO

PROGETTAZIONE:

OVADAPROGETTI s.a.s.

ing. SERGIO COLOMBO
VIA VITTORIO VENETO 11 - 15076 OVADA (ALESSANDRIA)
tel/fax +39-0143-81293 - email sergio.colombo@ovadaprogetti.it



scala: 1:100

APRILE 2020

QUESTO DOCUMENTO E' DI PROPRIETA' DELLA SOCIETA' OVADAPROGETTI s.a.s. - OGNI RIPRODUZIONE DEVE ESSERE ESPRESSAMENTE AUTORIZZATA