


IL RILIEVO TOPOGRAFICO E' STATO SCALATO SULLE QUOTE UTILIZZATE PER LA PRATICA DI RINNOVO DELLA CONCESSIONE DI DERIVAZIONE CON LA CITTA' METROPOLITANA DI TORINO. IN RIFERIMENTO AL PIANO STRALCIO FASCE FLUVIALI DELL'AUTORITA' DI BACINO DEL FIUME PO LE QUOTE RIPORTATE NEL RILIEVO SONO 1,55 m PIU' ALTE.

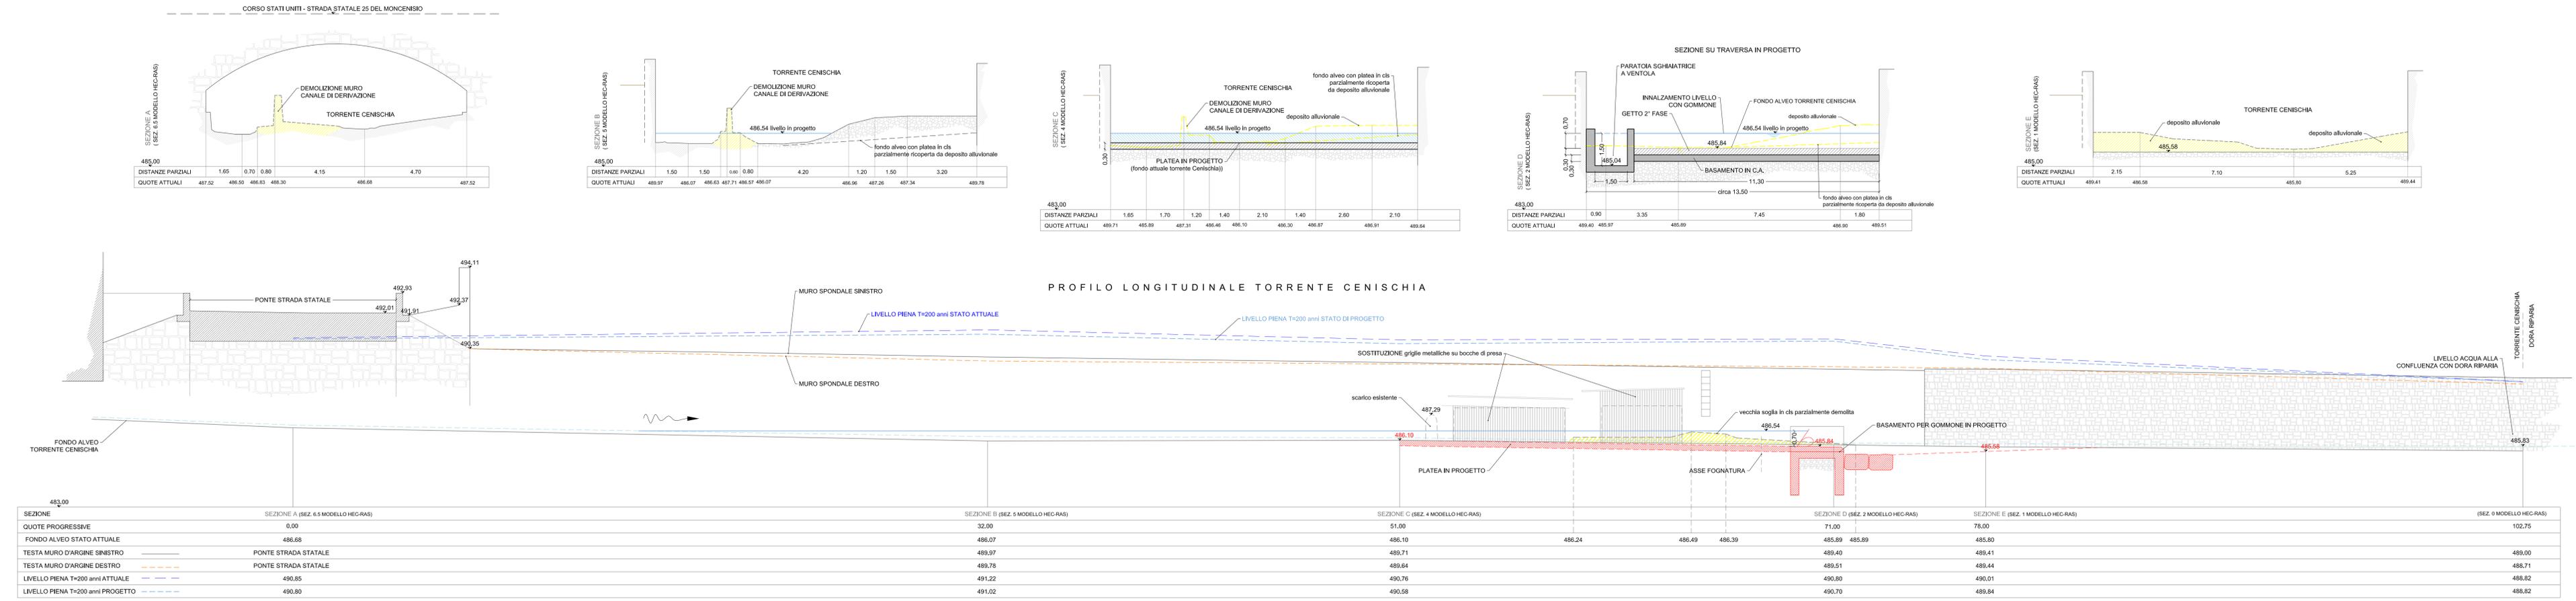

REVISIONE	
DATA	NOTE
REV.1	

RICHIESTA DI VARIANTE ALLA CONCESSIONE DI DERIVAZIONE D'ACQUA ASSENTITA CON D.G.R. n°56/35878 del 06/03/1990 IMPIANTO SUSA TERZO SALTO

COMUNE DI SUSA (TO)

PROGETTO DEFINITIVO - DERIVAZIONE DAL TORRENTE CENISCHIA -

COMMITTENTE: CITTÀ DI SUSA

N. 7.3 SEZIONI DI PROGETTO TORRENTE CENISCHIA

PROGETTAZIONE: OVADAPROGETTI s.a.s.
 ing. SERGIO COLOMBO
 VIA VITTORIO VENETO 11 - 15076 OVADA (ALESSANDRIA)
 tel/fax +39-0143-81293 - email sergio.colombo@ovadaprogetti.it

