



SITUAZIONE IN ESERCIZIO

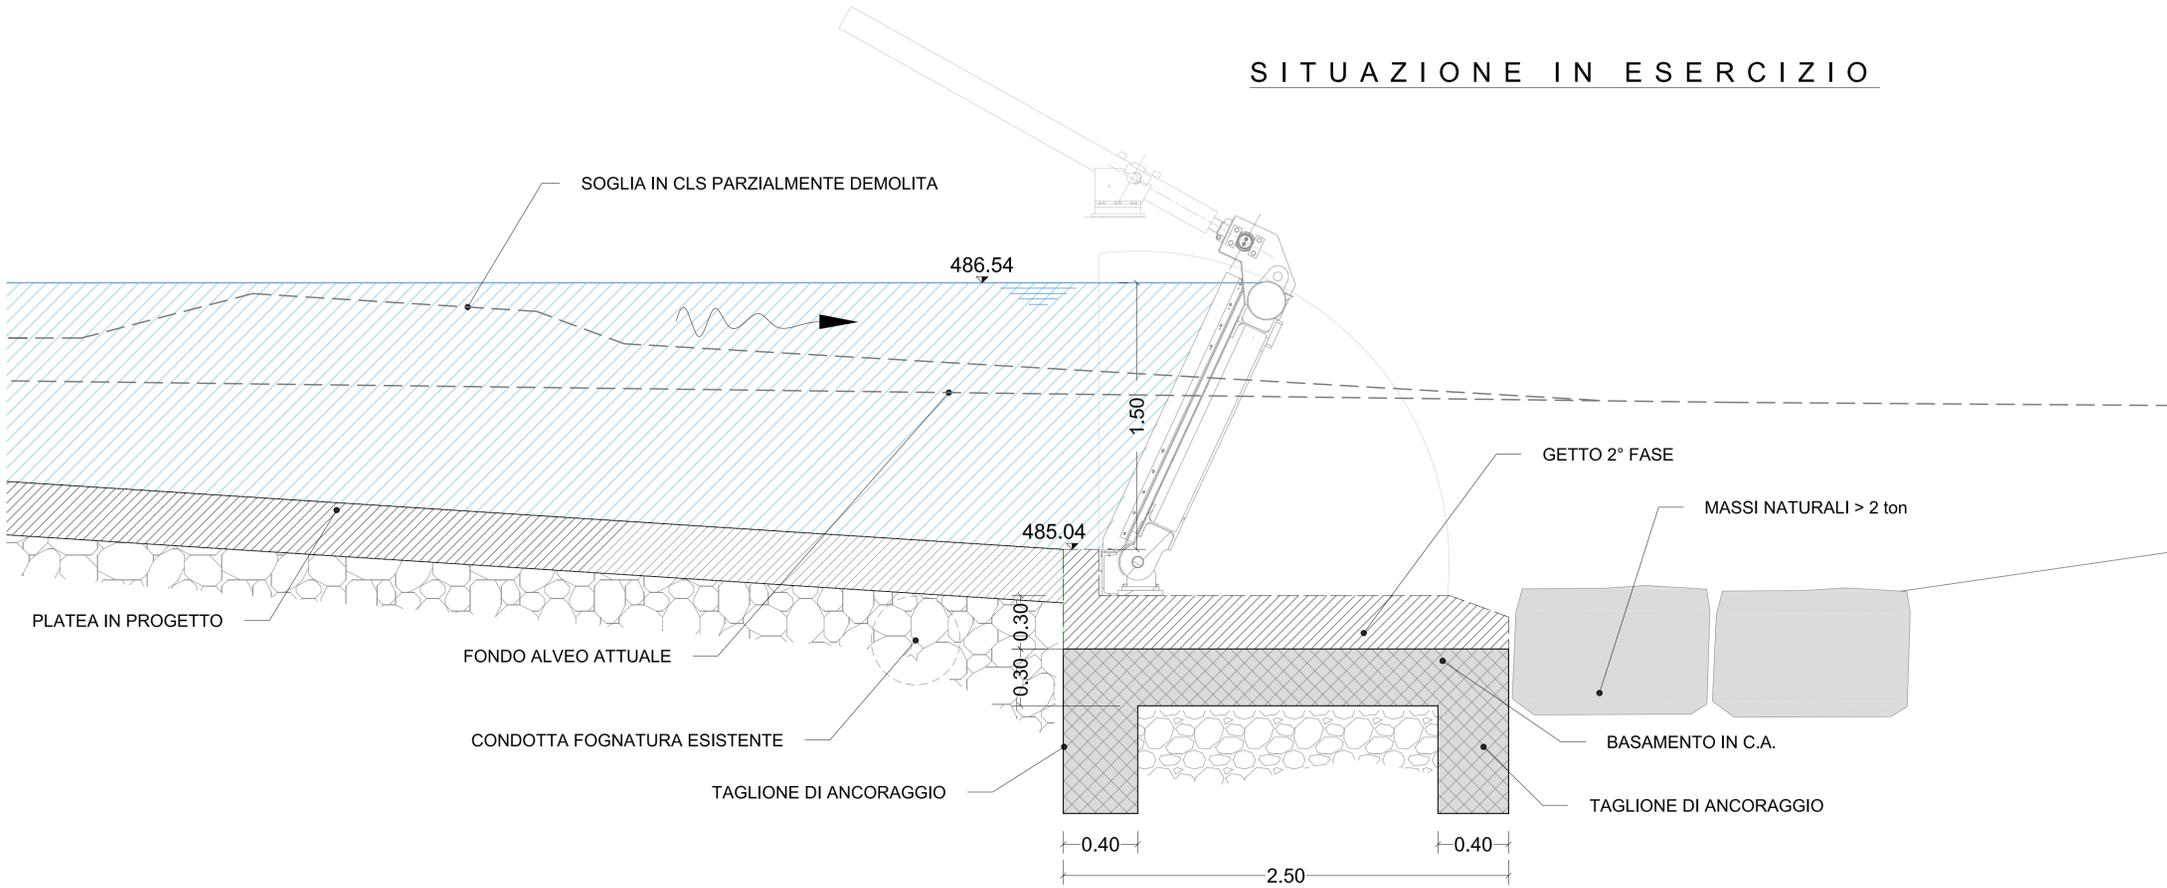

SITUAZIONE CON PARATOIA ABBASSATA

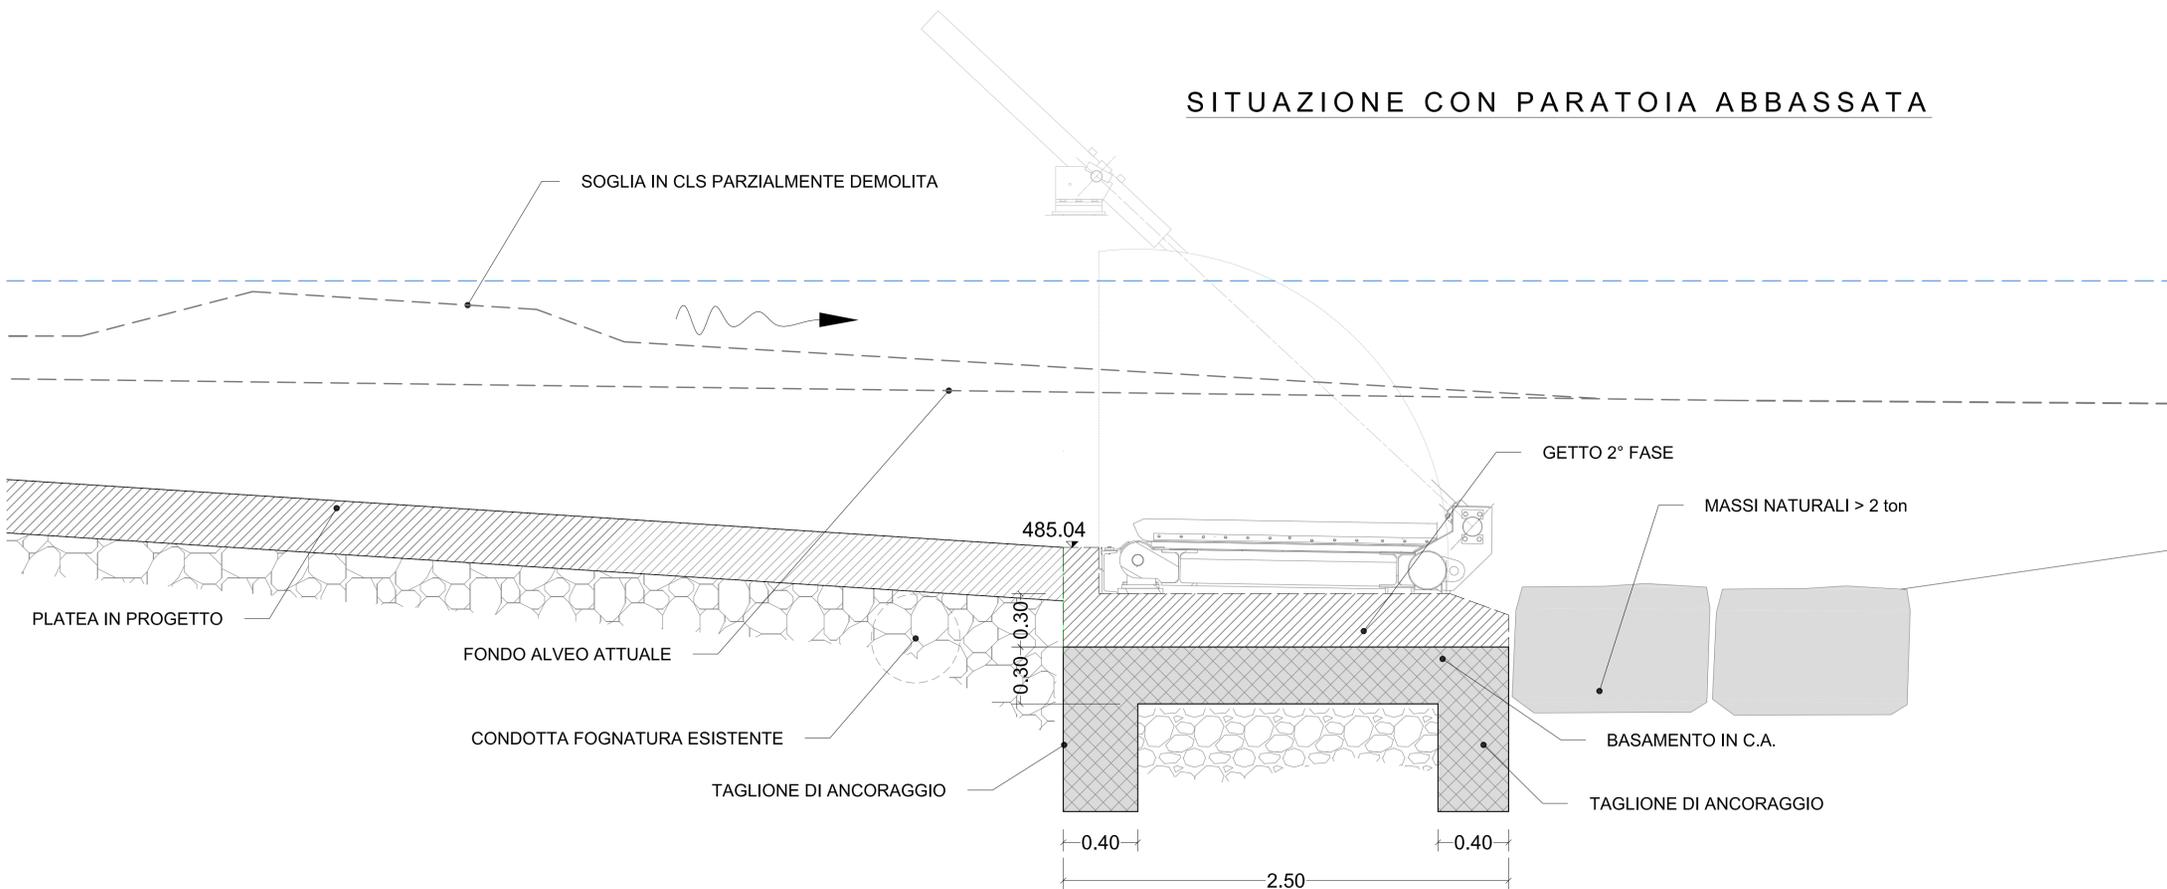

REVISIONE		
REV.	DATA	NOTE

**RICHIESTA DI VARIANTE ALLA CONCESSIONE
DI DERIVAZIONE D'ACQUA ASSENTITA
CON D.G.R. n°56/35878 del 06/03/1990
IMPIANTO SUSA TERZO SALTO**

COMUNE DI SUSA (TO)

**PROGETTO DEFINITIVO
- DERIVAZIONE DAL TORRENTE CENISCHIA -**

**COMMITTENTE:
CITTÀ DI SUSA**

**N. 7.6 SEZIONI DI PROGETTO TRAVESSA
SU PARATOIA SGHIAIATRICE**

**PROGETTAZIONE:
OVADAPROGETTI s.a.s.
ing. SERGIO COLOMBO
VIA VITTORIO VENETO 11 - 15076 OVADA (ALESSANDRIA)
tel/fax +39-0143-81293 - email sergio.colombo@ovadaprogetti.it**

