GLI INTERVENTI IN ALVEO AVRANNODURATA COMPLESSIVA DI 3 MESI DA CONCENTRARSI NEL PERIODO DI MAGRA INVERNALE

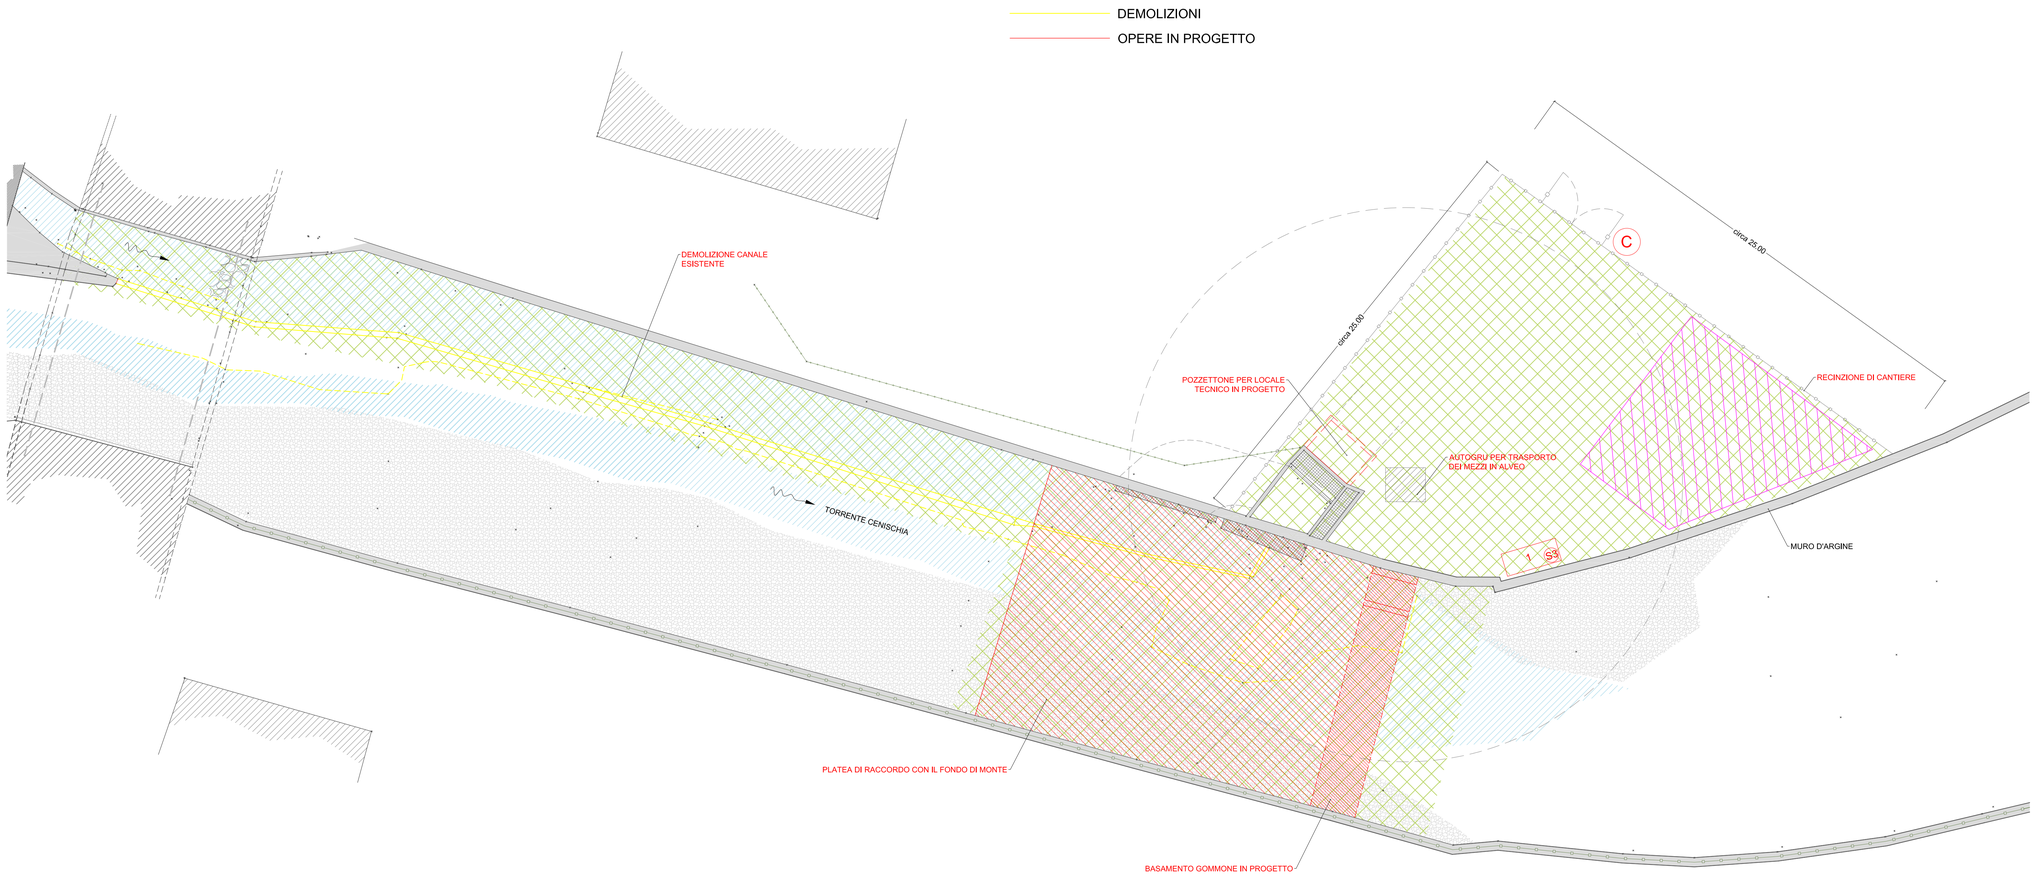

AREA DI CANTIERE

AREA DI SOSTA MEZZI DI CANTIERE, STOCCAGGIO E DEPOSITO MATERIALE

1 BARACCA DI CANTIERE

C CARTELLO DI CANTIERE CON NOTIFICA PRELIMINARE

3 PRESIDIO SANITARIO E NUMERI UTILI

DEMOLIZIONI

OPERE IN PROGETTO

REVISIONE

REV.	DATA	NOTE

RICHIESTA DI VARIANTE ALLA CONCESSIONE DI DERIVAZIONE D'ACQUA ASSENTITA CON D.G.R. n°56/35878 del 06/03/1990 IMPIANTO SUSA TERZO SALTO

COMUNE DI SUSA (TO)

PROGETTO DEFINITIVO

- DERIVAZIONE DAL TORRENTE CENISCHIA -

COMMITTENTE:

CITTÀ DI SUSA

N. 7.7 PLANIMETRIA E ACCESSI DI CANTIERE

PROGETTAZIONE:

OVADAPROGETTI s.a.s.
ing. SERGIO COLOMBO
VIA VITTORIO VENETO 11 - 15076 OVADA (ALESSANDRIA)
tel/fax +39-0143-81293 - email sergio.colombo@ovadaprogetti.it

ORDINE INGEGNERI PROVINCIA DI ALESSANDRIA SETTORE CIVILE-AMBIENTALE-INDUSTRIALE COLOMBO SERGIO INGEGNERE N°A-1870 SEZIONE A

scala: fuori scala

APRILE 2020

QUESTO DOCUMENTO E' DI PROPRIETA' DELLA SOCIETA' OVADAPROGETTI s.a.s. - OGNI RIPRODUZIONE DEVE ESSERE ESPRESSAMENTE AUTORIZZATA