




Progetto Definitivo/Esecutivo

TAVOLA N° 3	OGGETTO ELABORATO FOTOINSERIMENTI DI FACCIATA	DATA DICEMBRE 2021
VISTI E AUTORIZZAZIONI		SCALA 1:100
DELIBERA DI APPROVAZIONE		
IL RESPONSABILE DEL PROCEDIMENTO Arch. DE MICHELE Maria Grazia		FIRMA
I PROGETTISTI Geom. BIANCO DOLINO Bruno		TIMBRO E FIRMA
Ufficio Tecnico Comunale Via Palazzo di Città, 6 - 10069 - Susa (TO)		

Studio della facciata e delle possibili ipotesi di decorazione

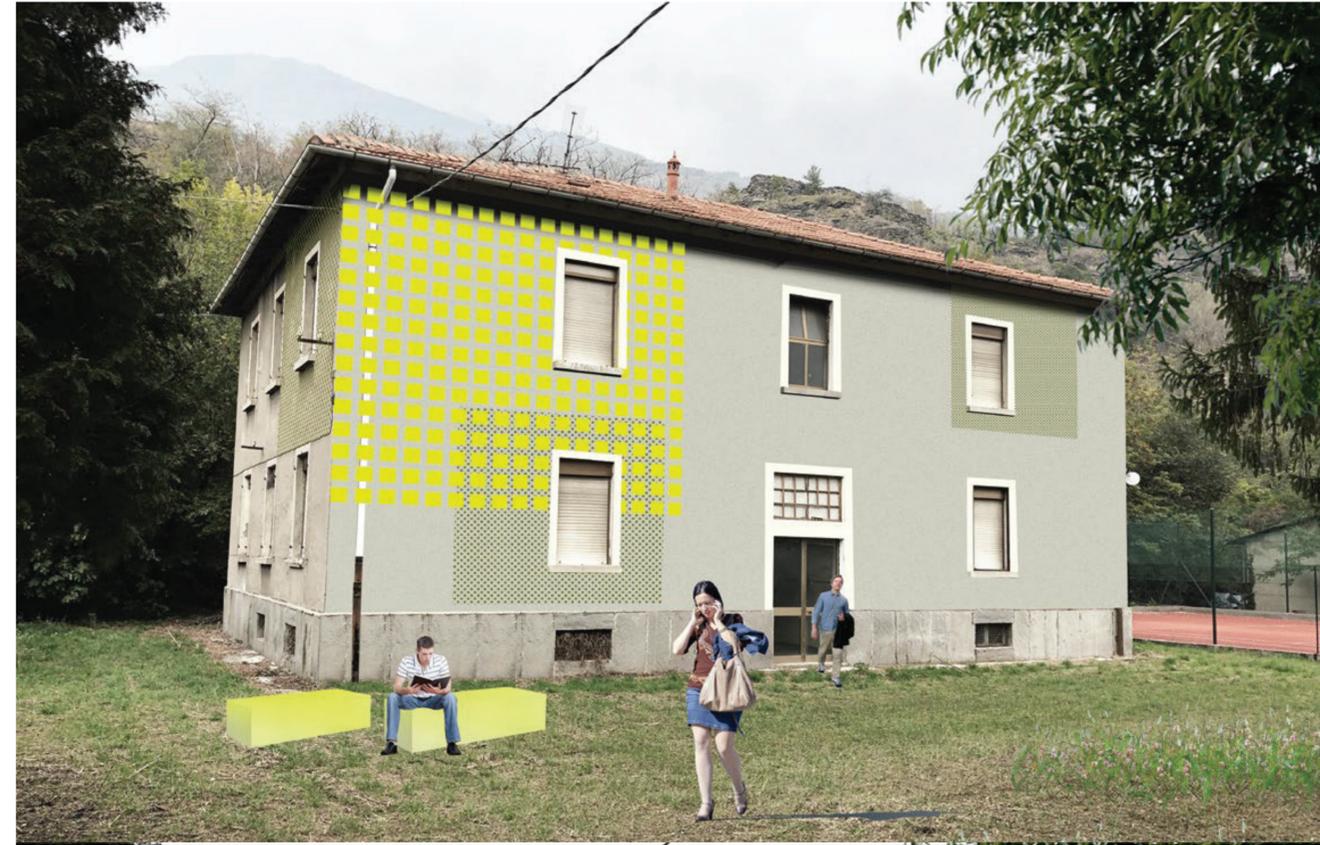

Qualsiasi divulgazione o riproduzione anche parziale del presente documento deve essere espressamente autorizzata.