

Comune di Susa (TO), Piazza Savoia
PORTA SAVOIA

CT: Foglio 4, Part. 202 e Foglio 5, Part. 48

COMMITENTE: Comune di Susa, Via Palazzo di Città 39
C.F.: 86501110018

STUDIO DI FATTIBILITA'
PER INTERVENTI DI RESTAURO E VALORIZZAZIONE
DI PORTA SAVOIA


Inquadramento cartografico

Scala: 1:500
Data: ottobre 2022

Tav.1

La committenza

Il progettista

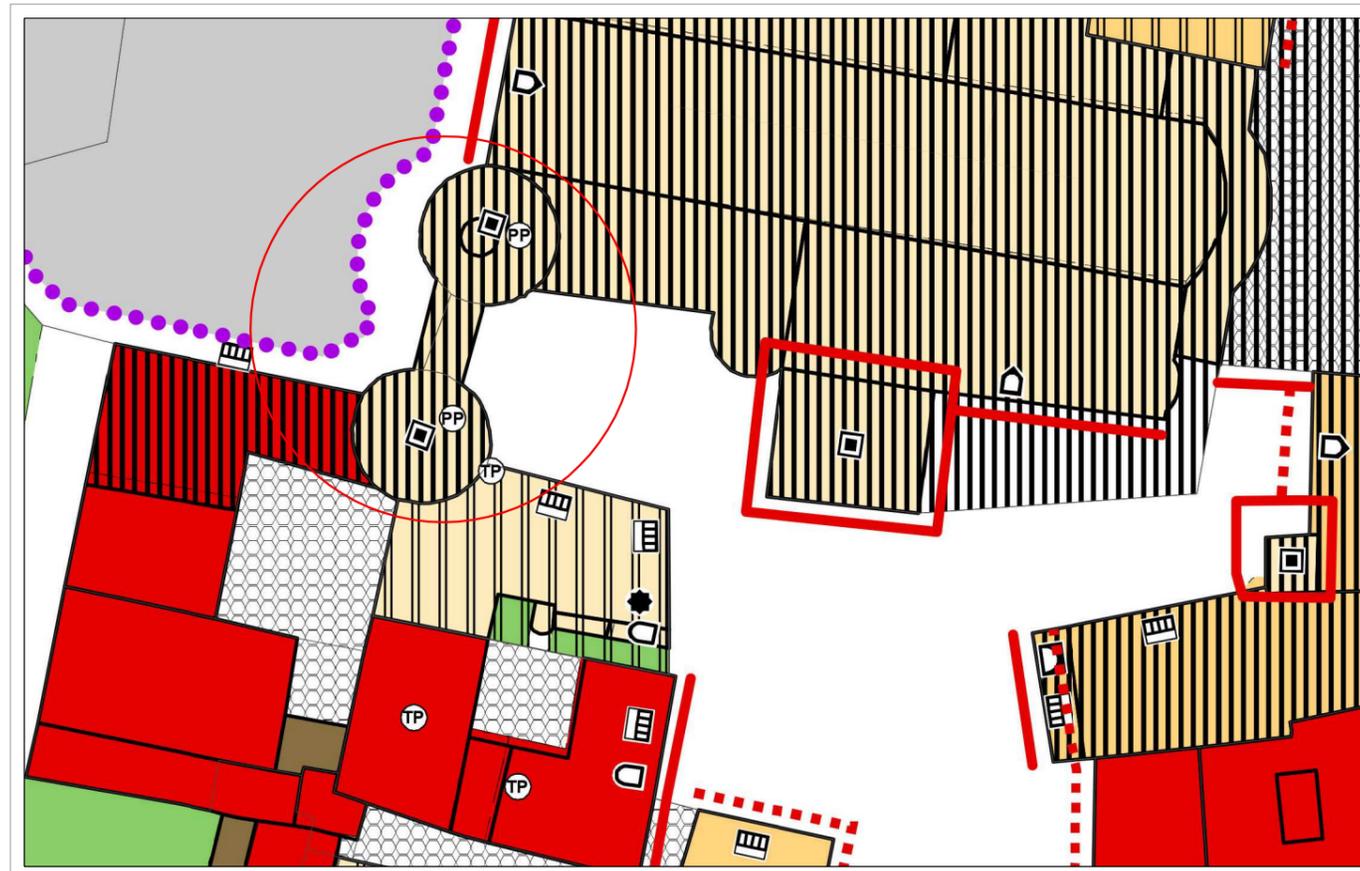

Estratto di PRGC



Estratto di mappa catastale