




RILIEVO DELLO STATO DI FATTO
Scala 1:100

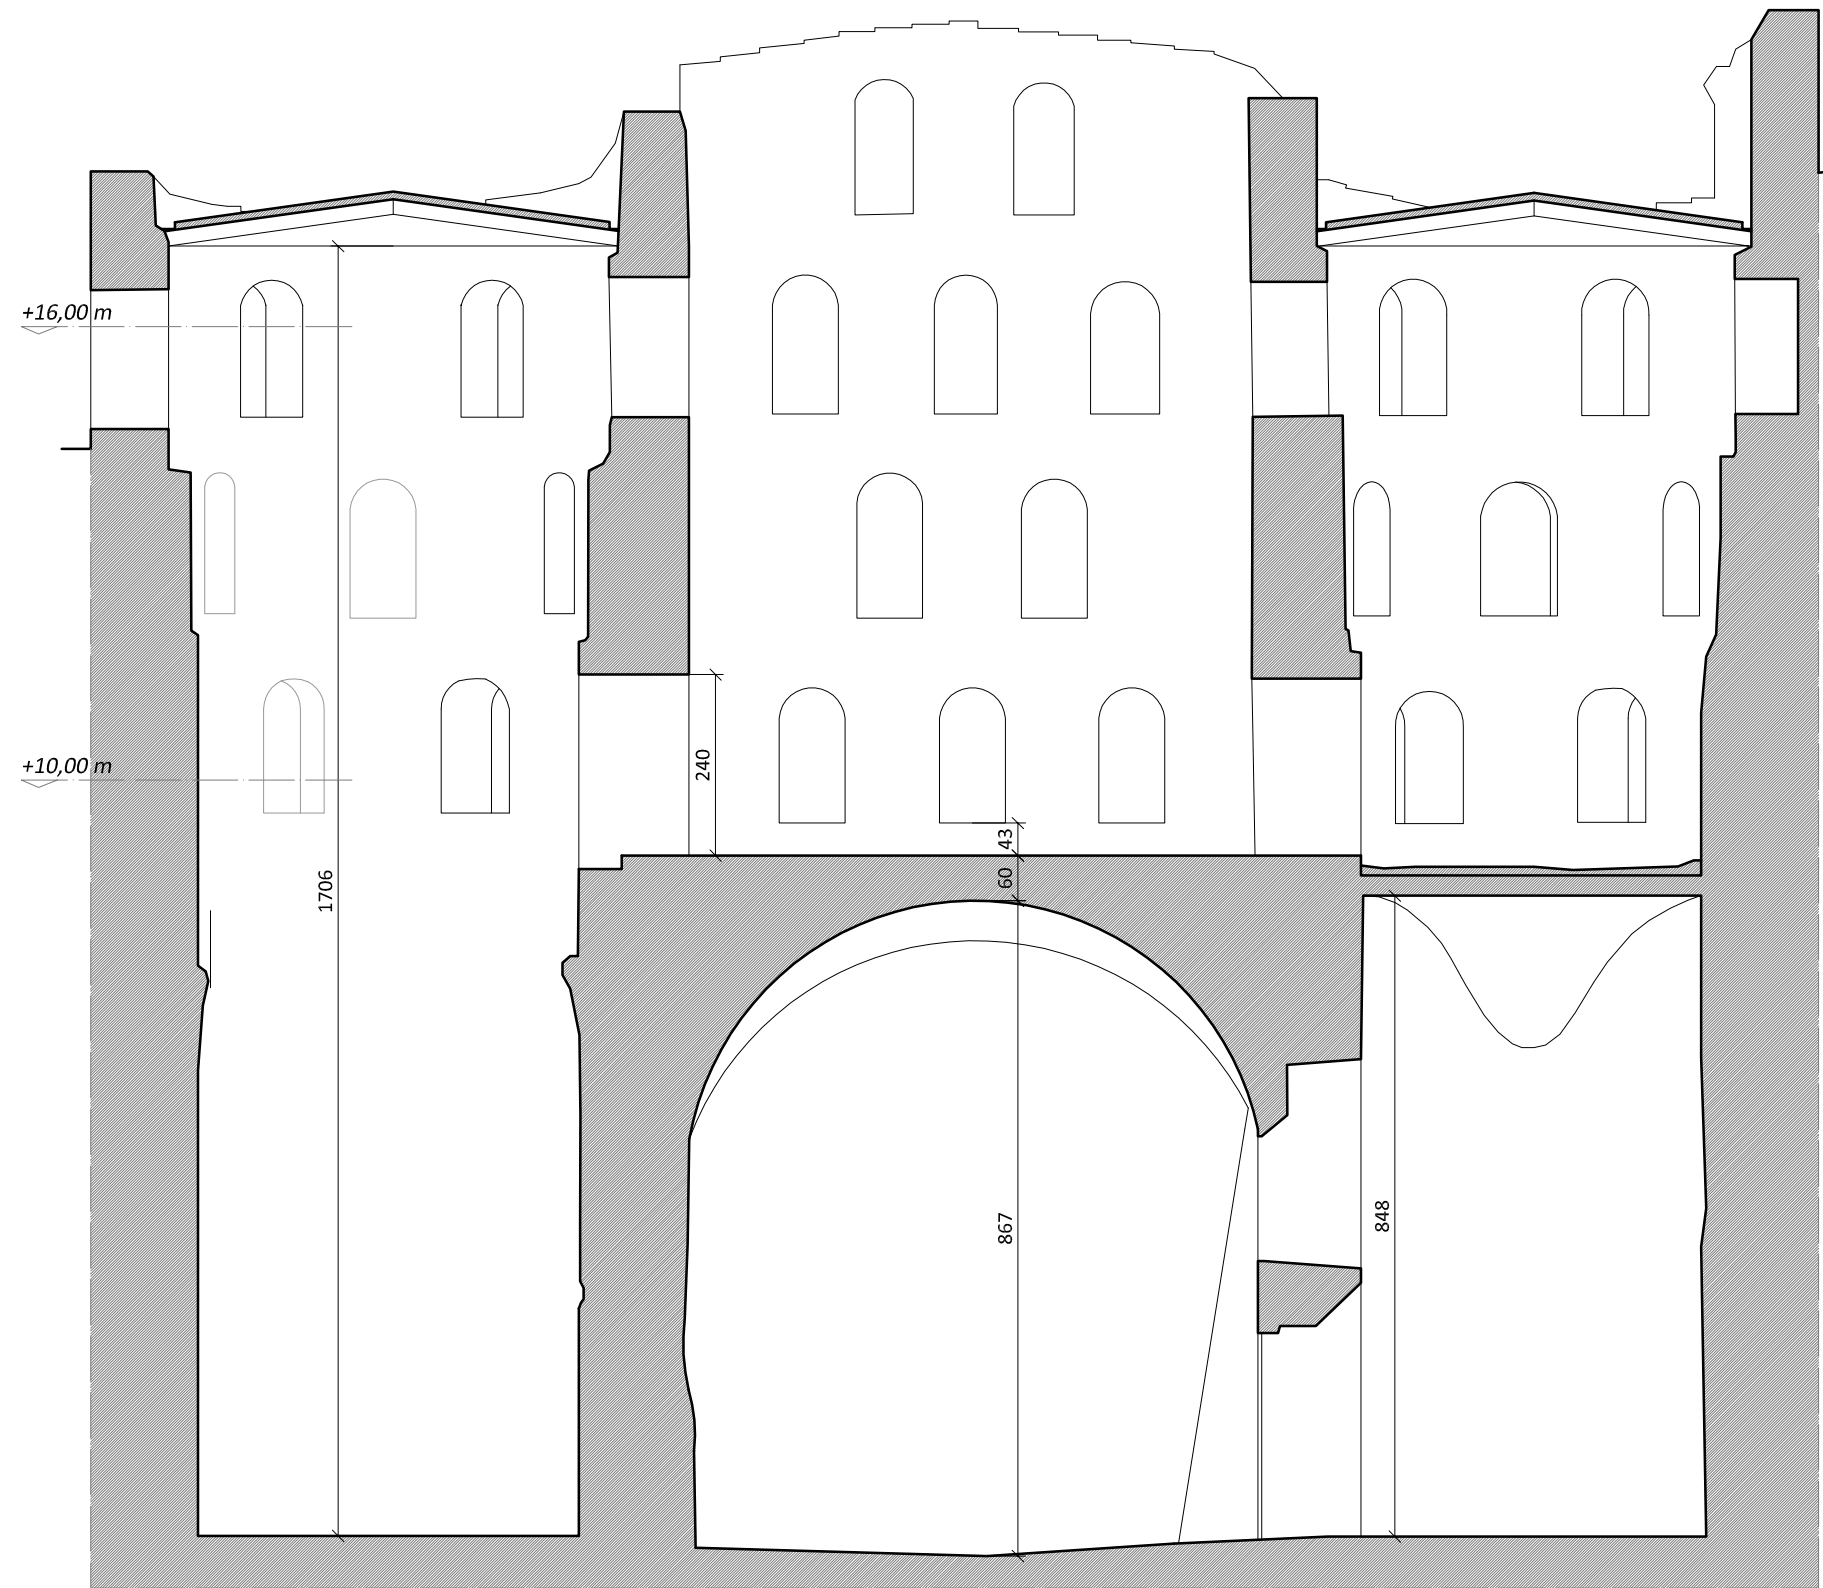

SEZIONE BB

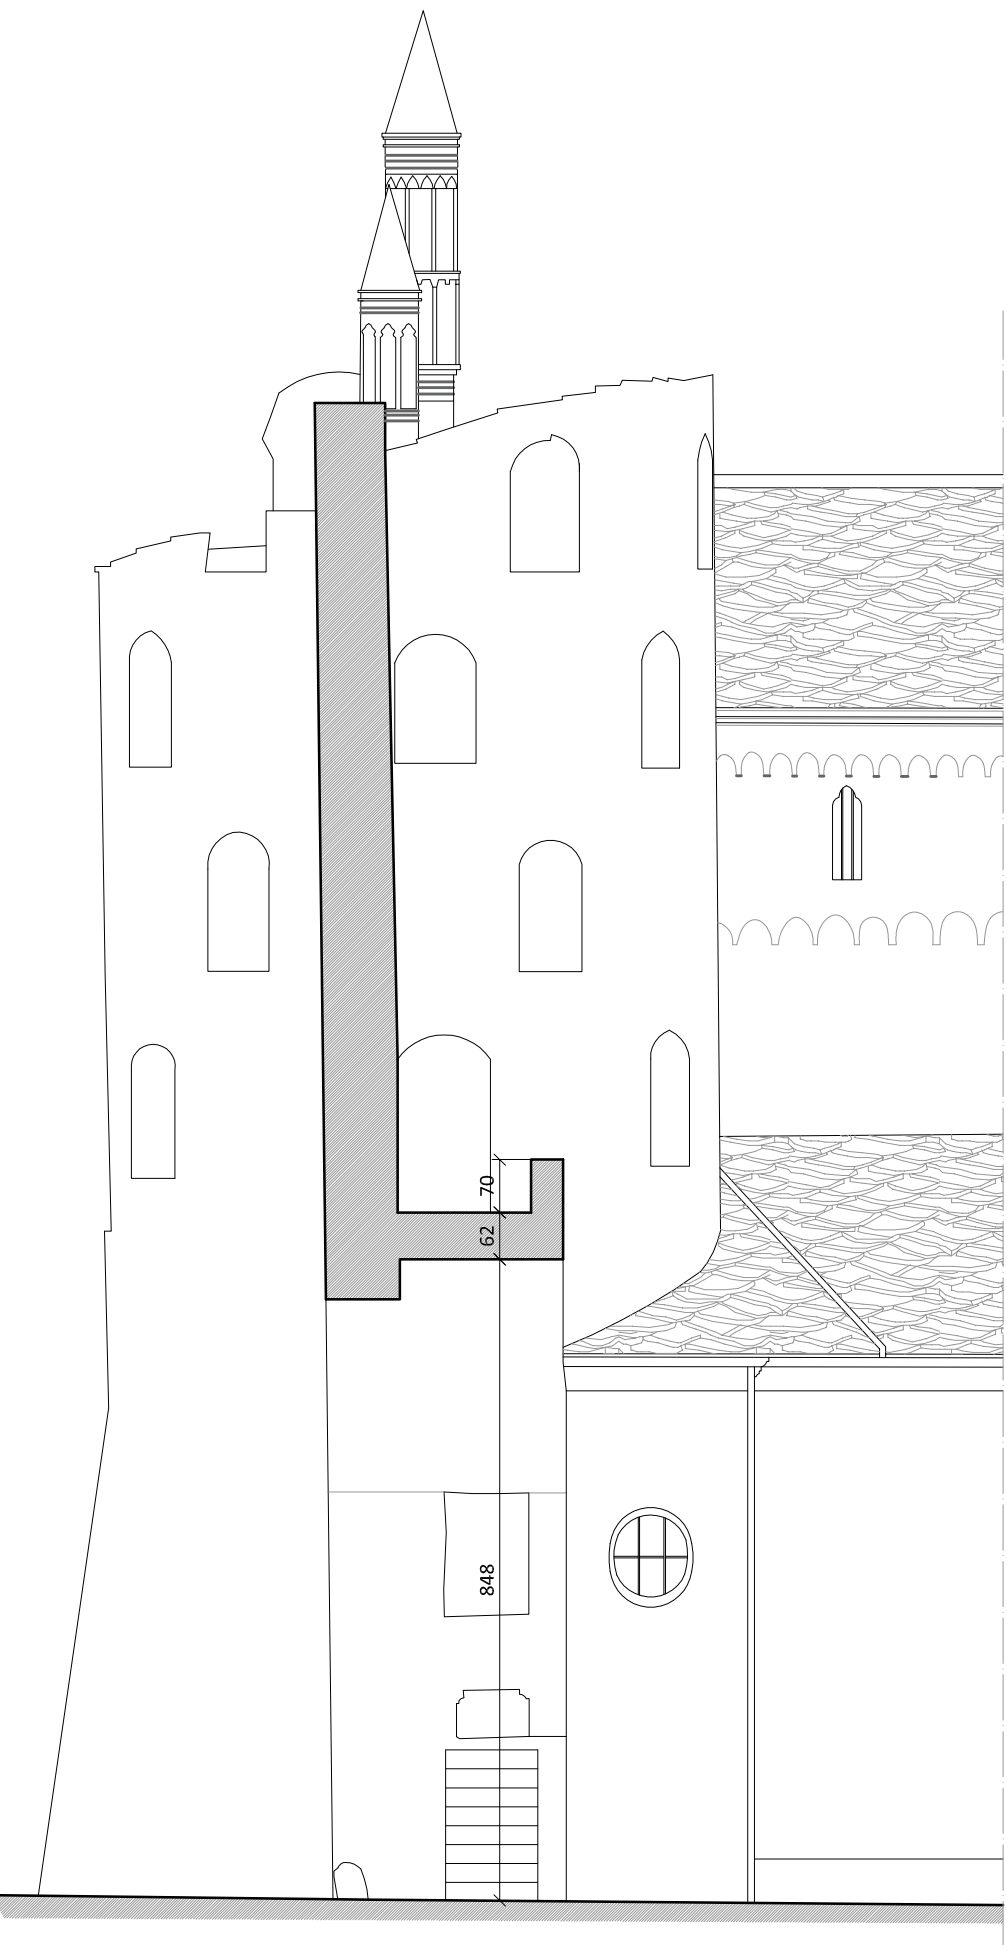


SEZIONE AA

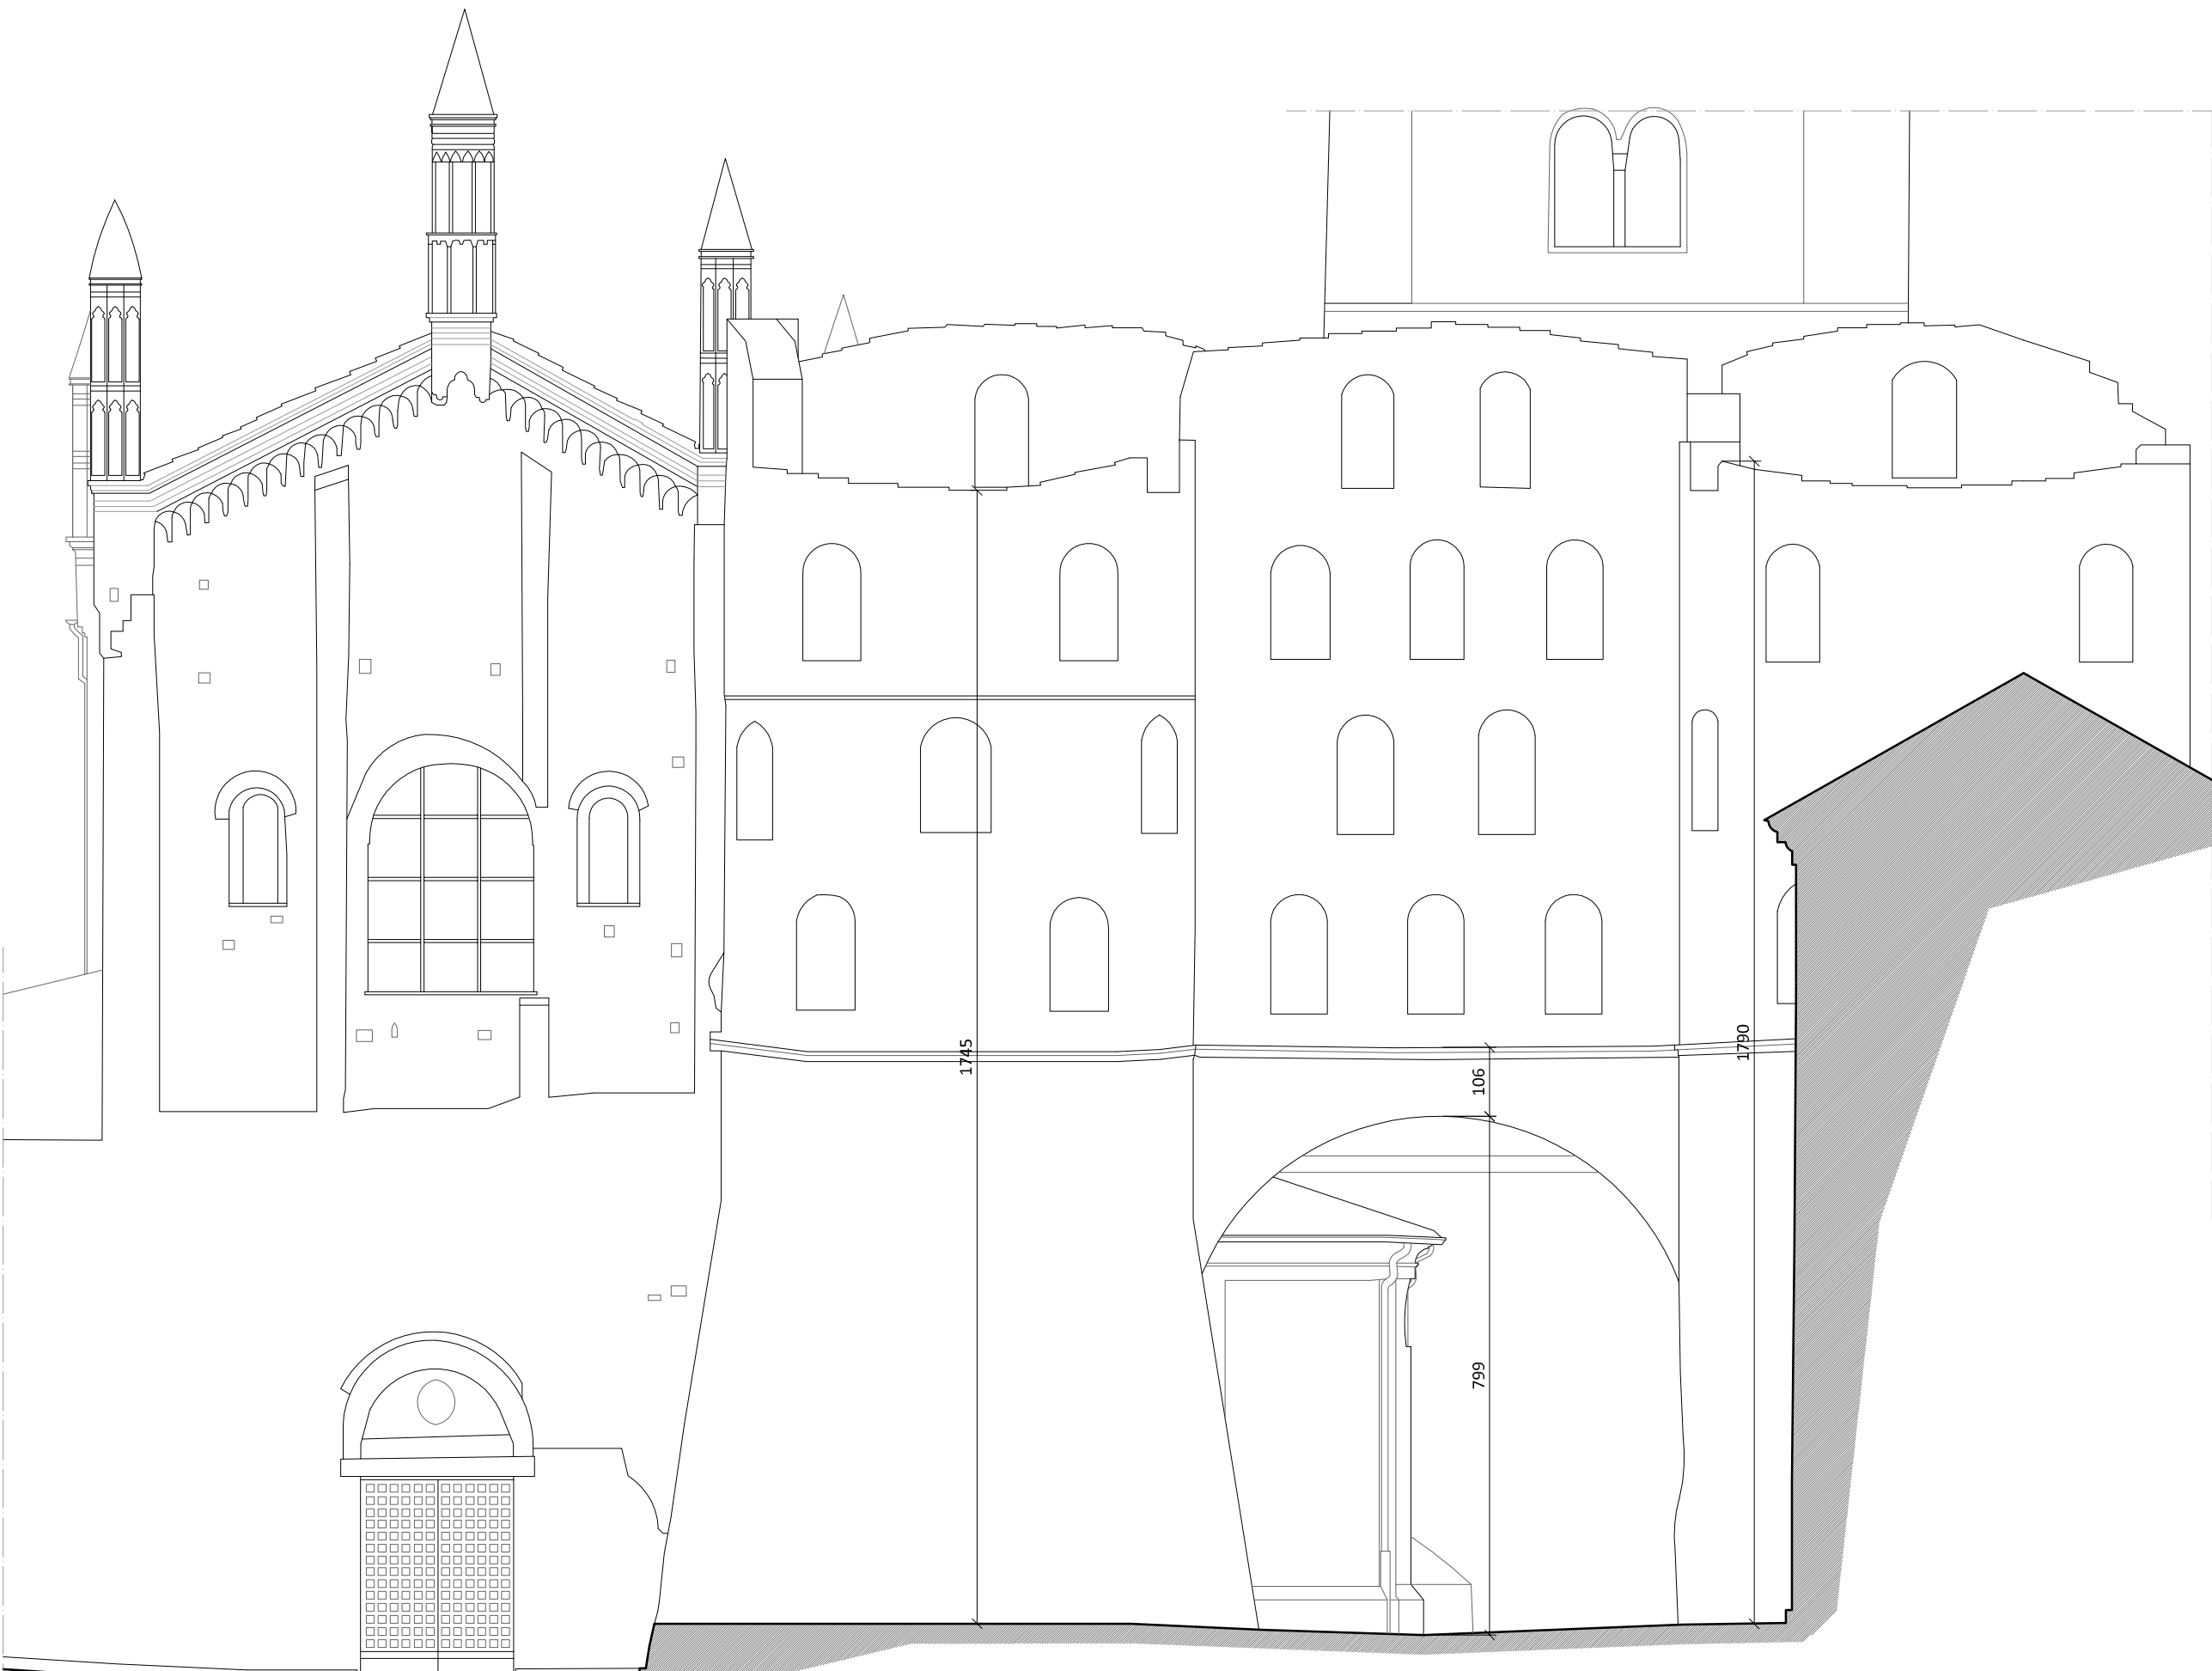


PROSPETTO OVEST


SOLUZIONE DI PROGETTO
Scala 1:100

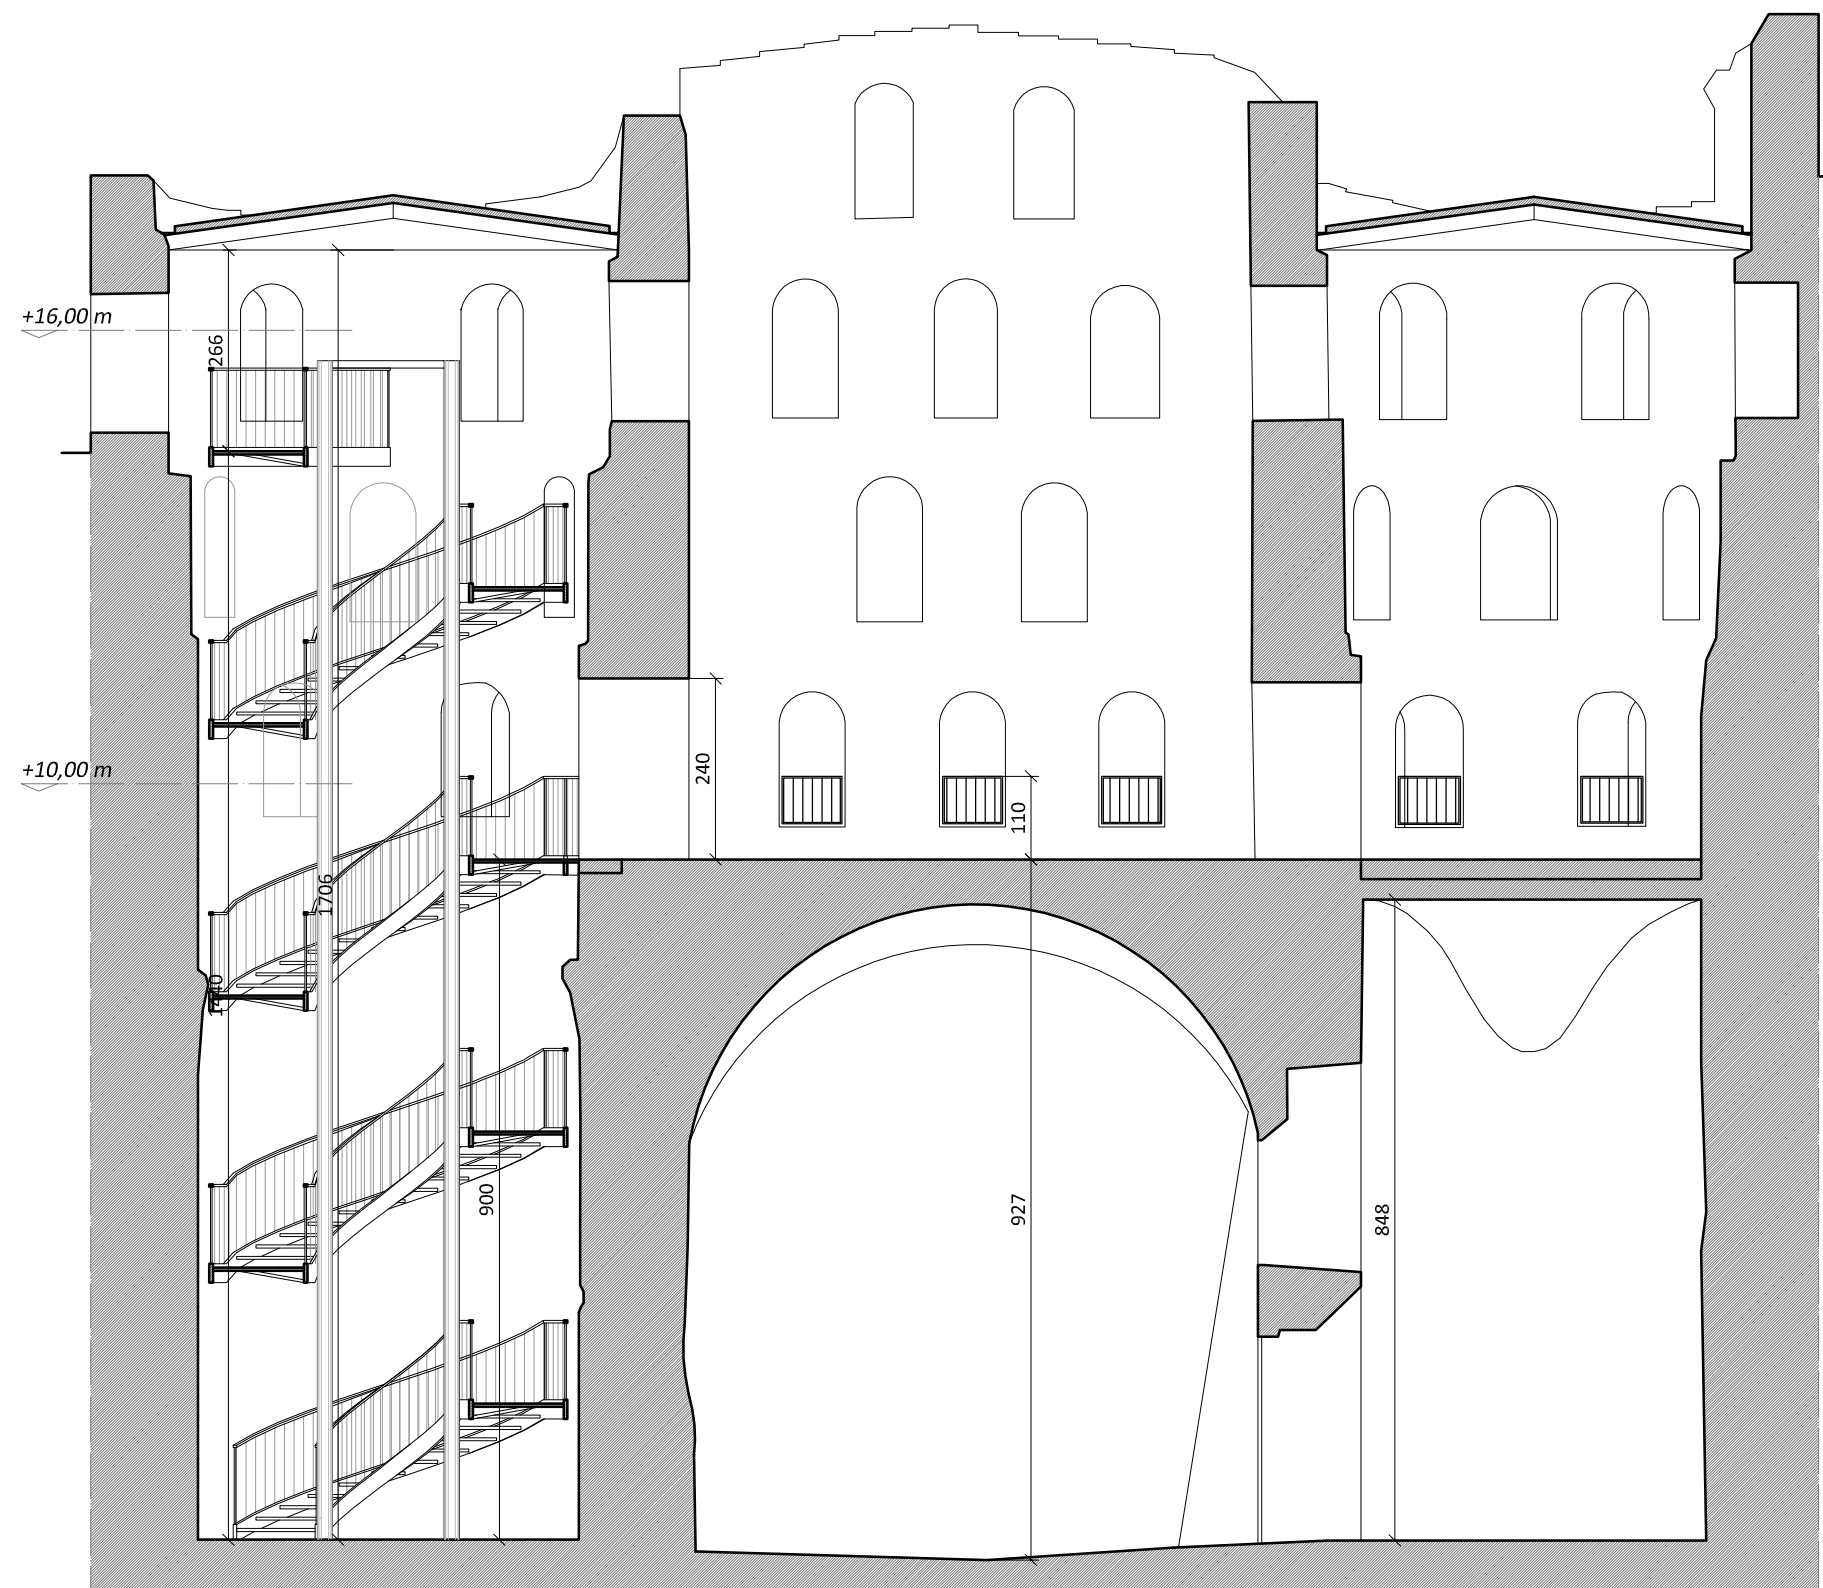

SEZIONE BB

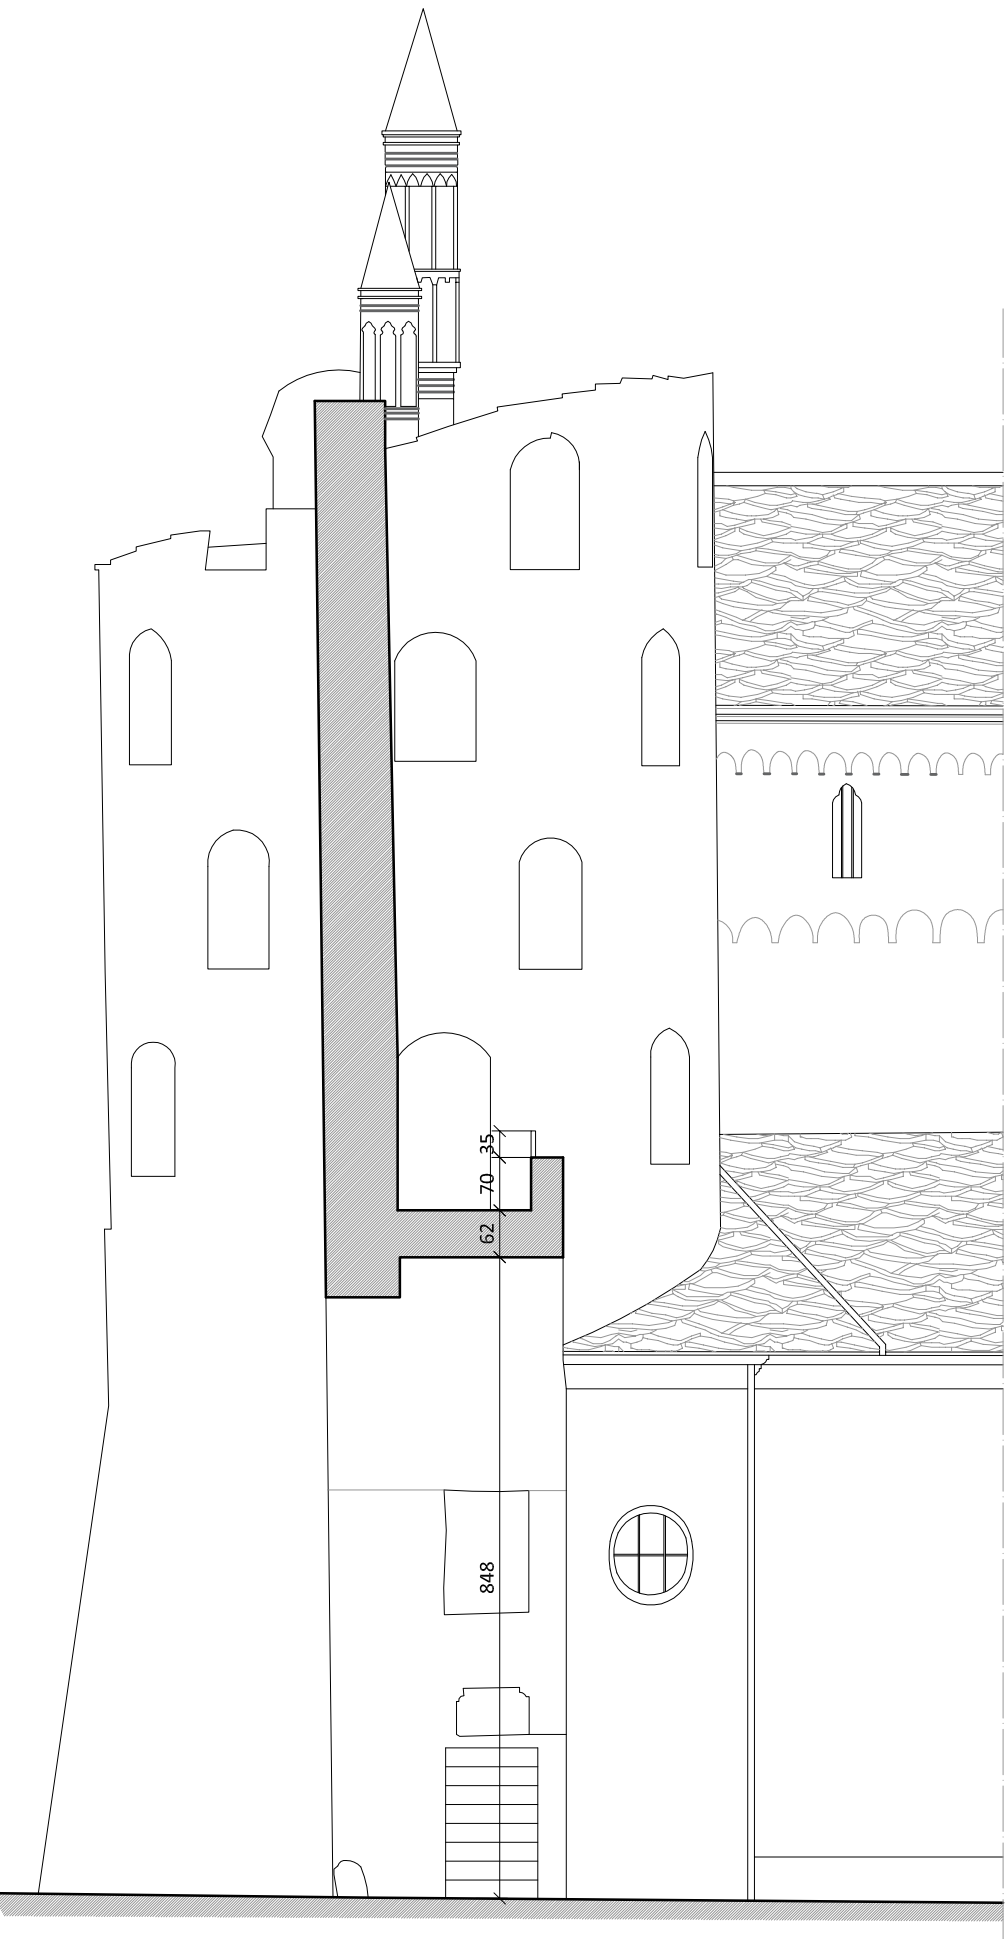


SEZIONE AA

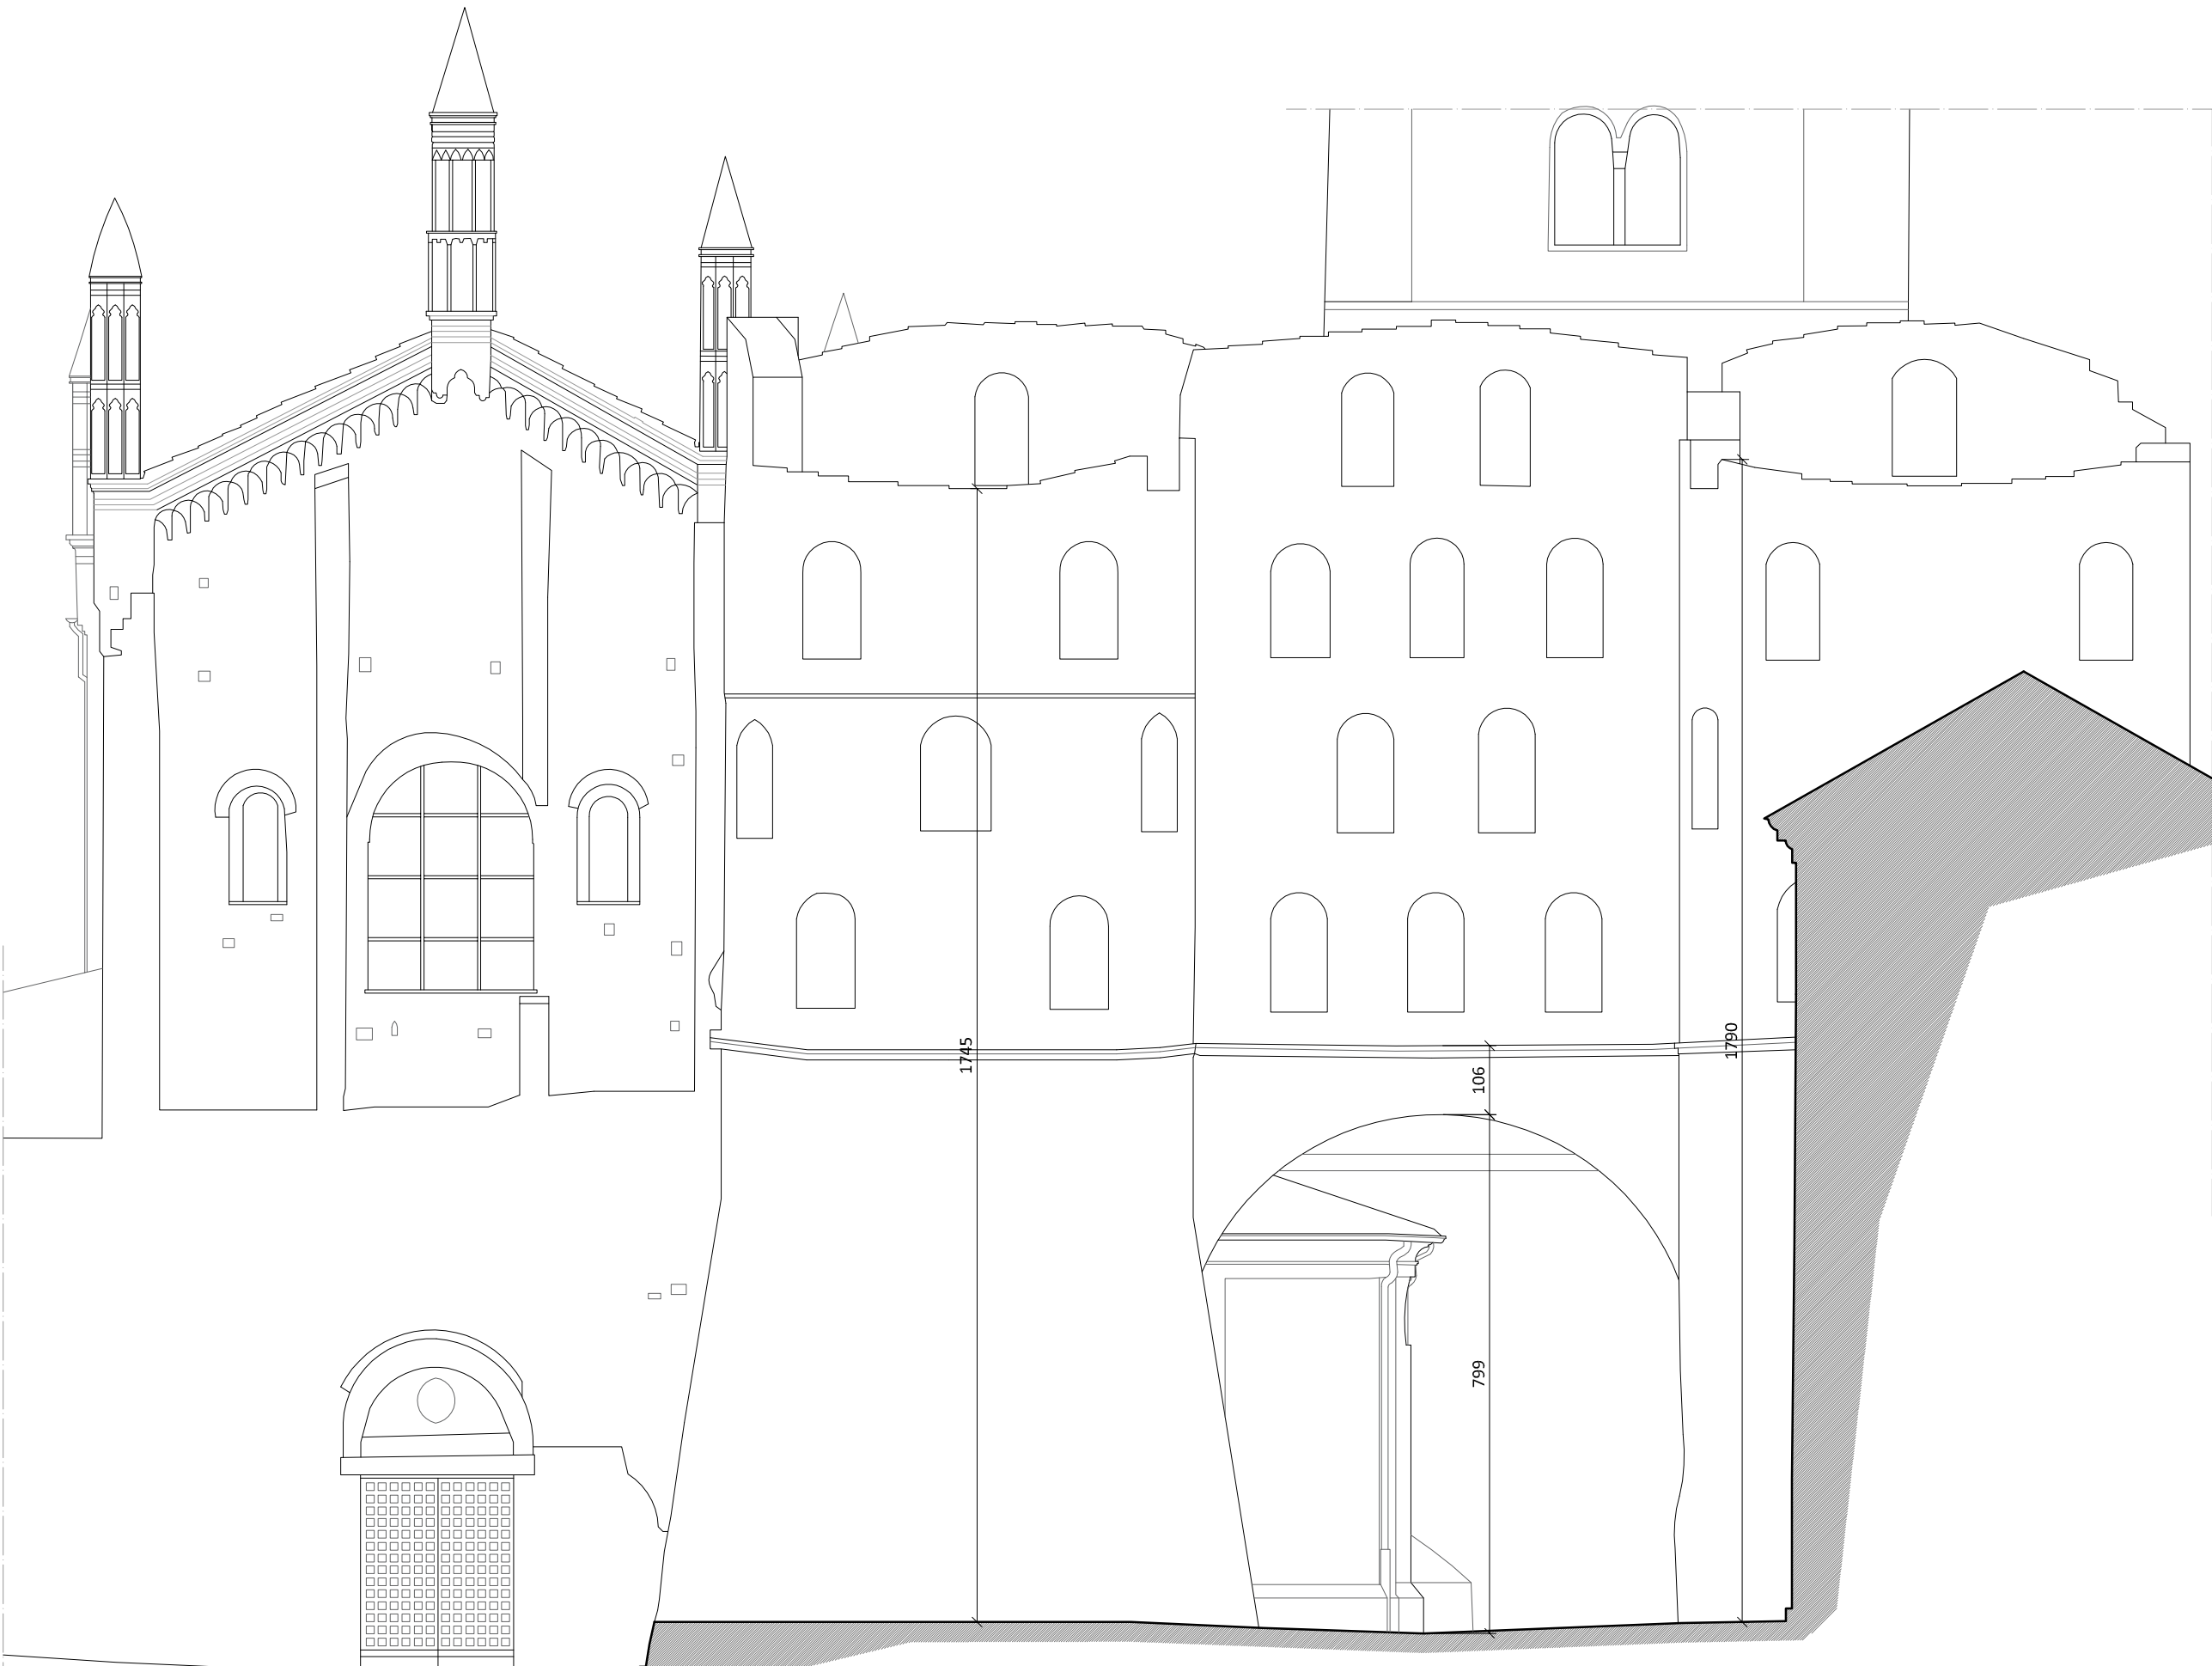


PROSPETTO OVEST


SOVRAPPOSIZIONE DEMOLIZIONI E NUOVE COSTRUZIONI
Scala 1:100

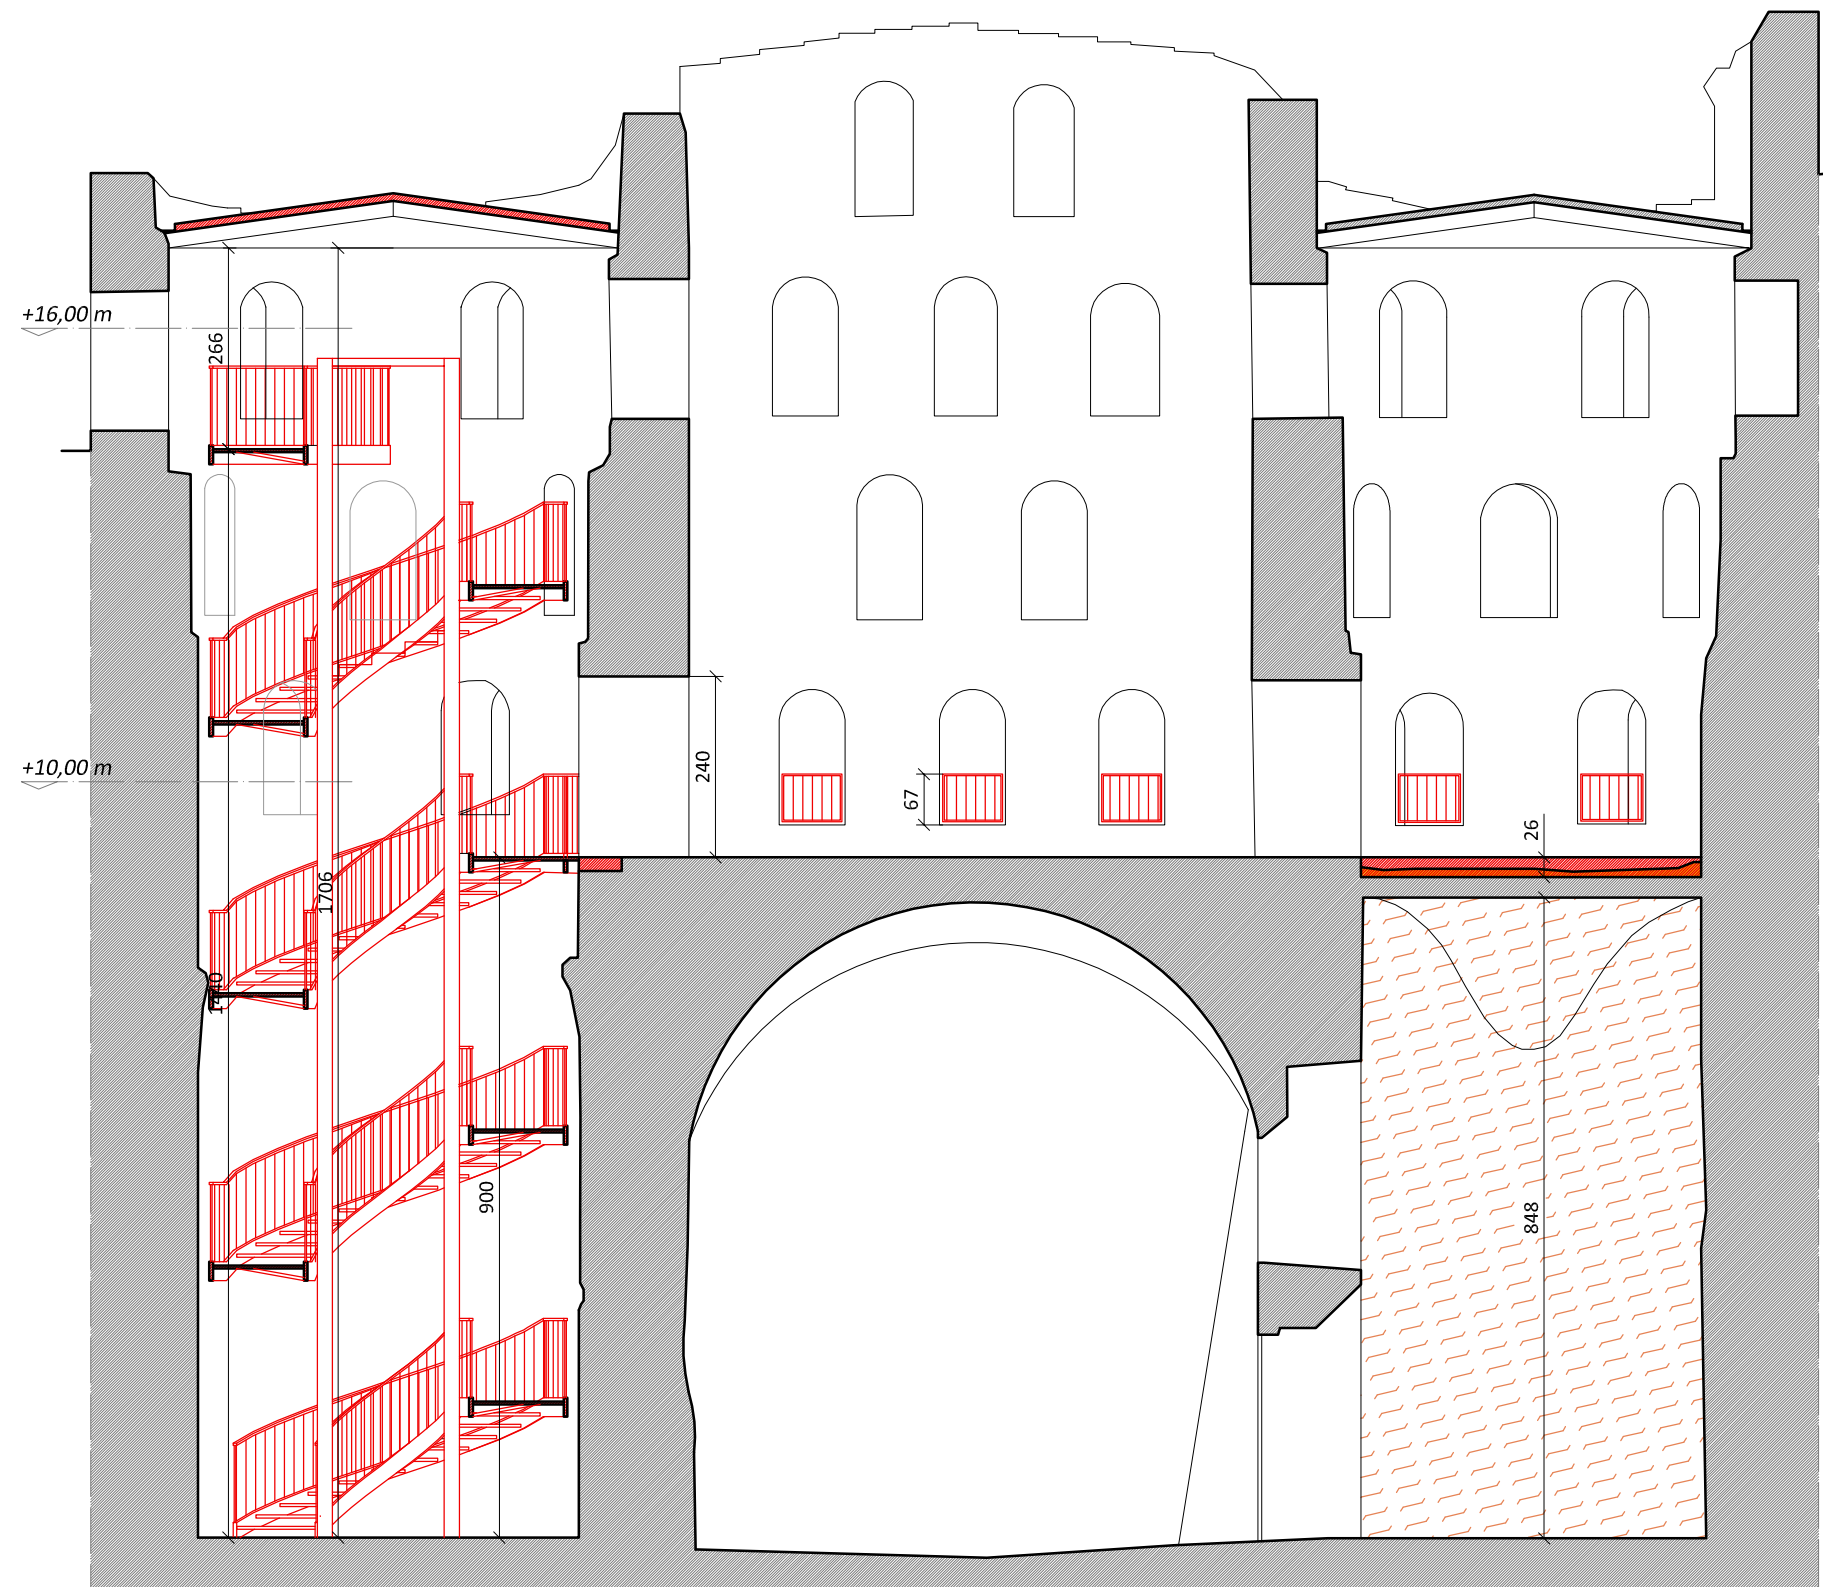

SEZIONE BB

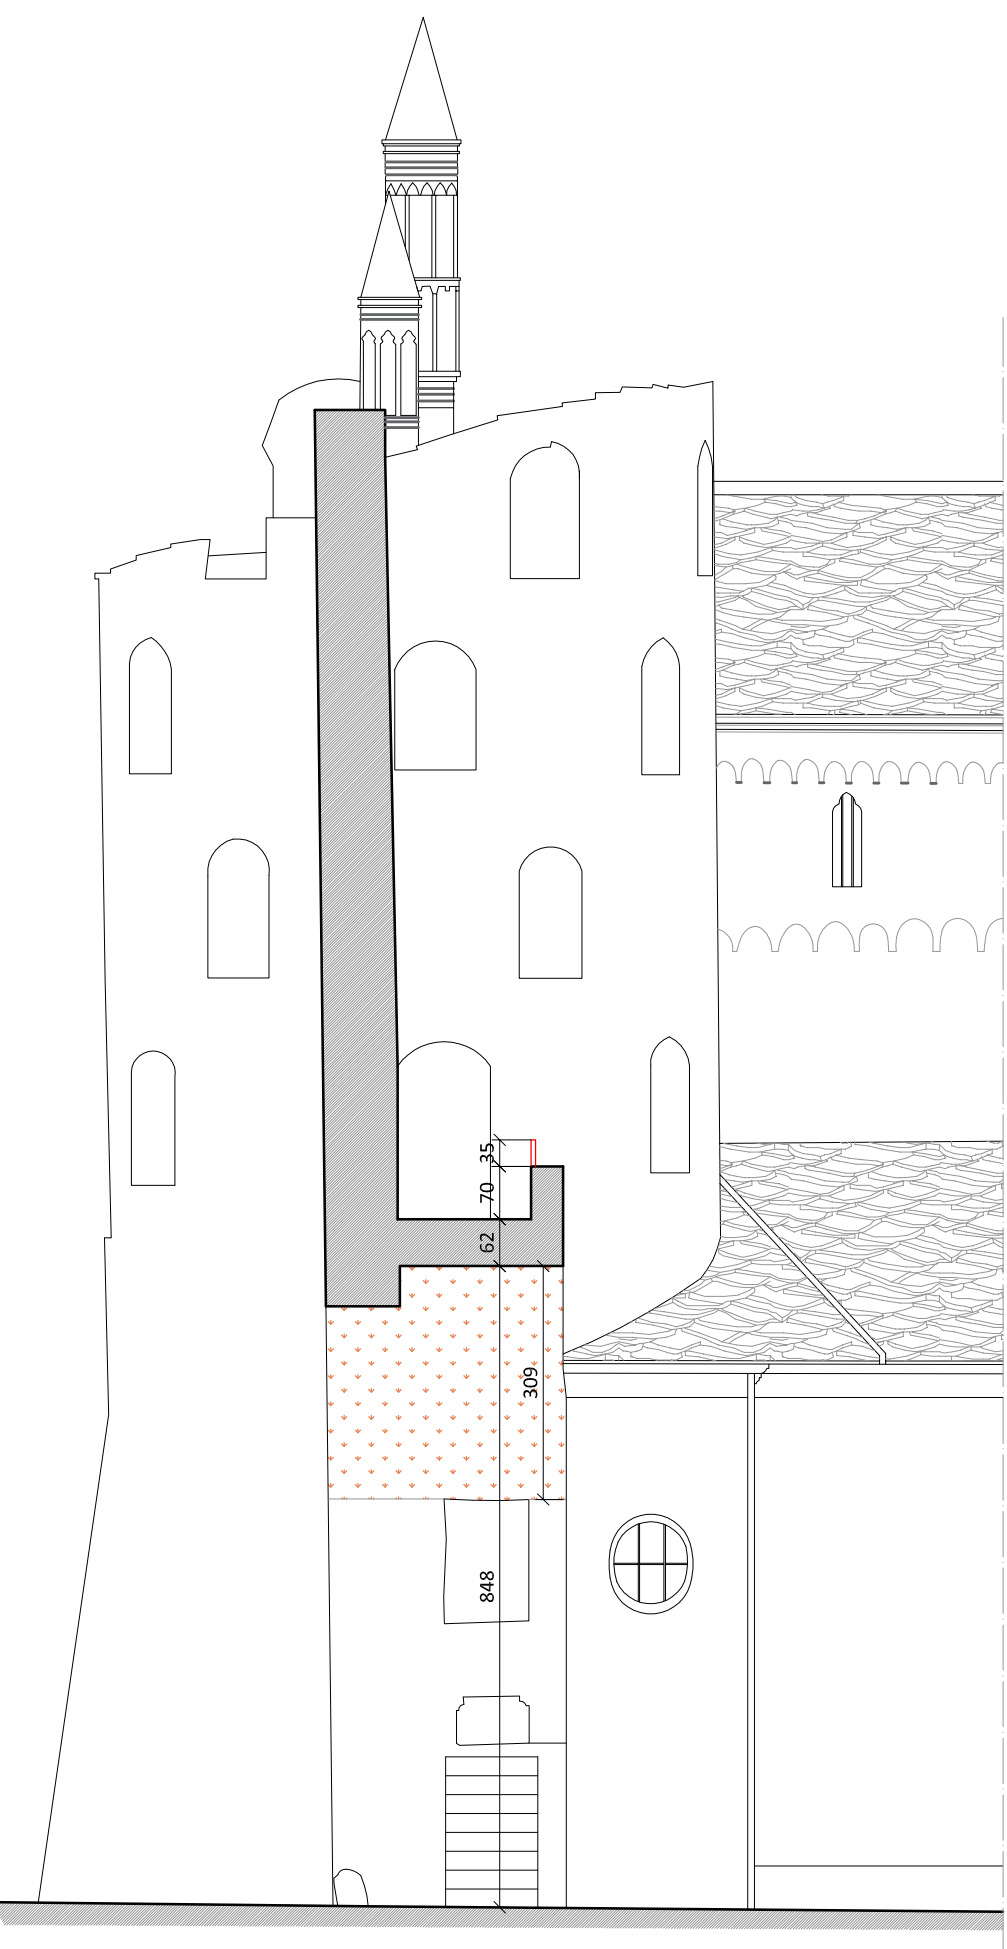

SEZIONE AA

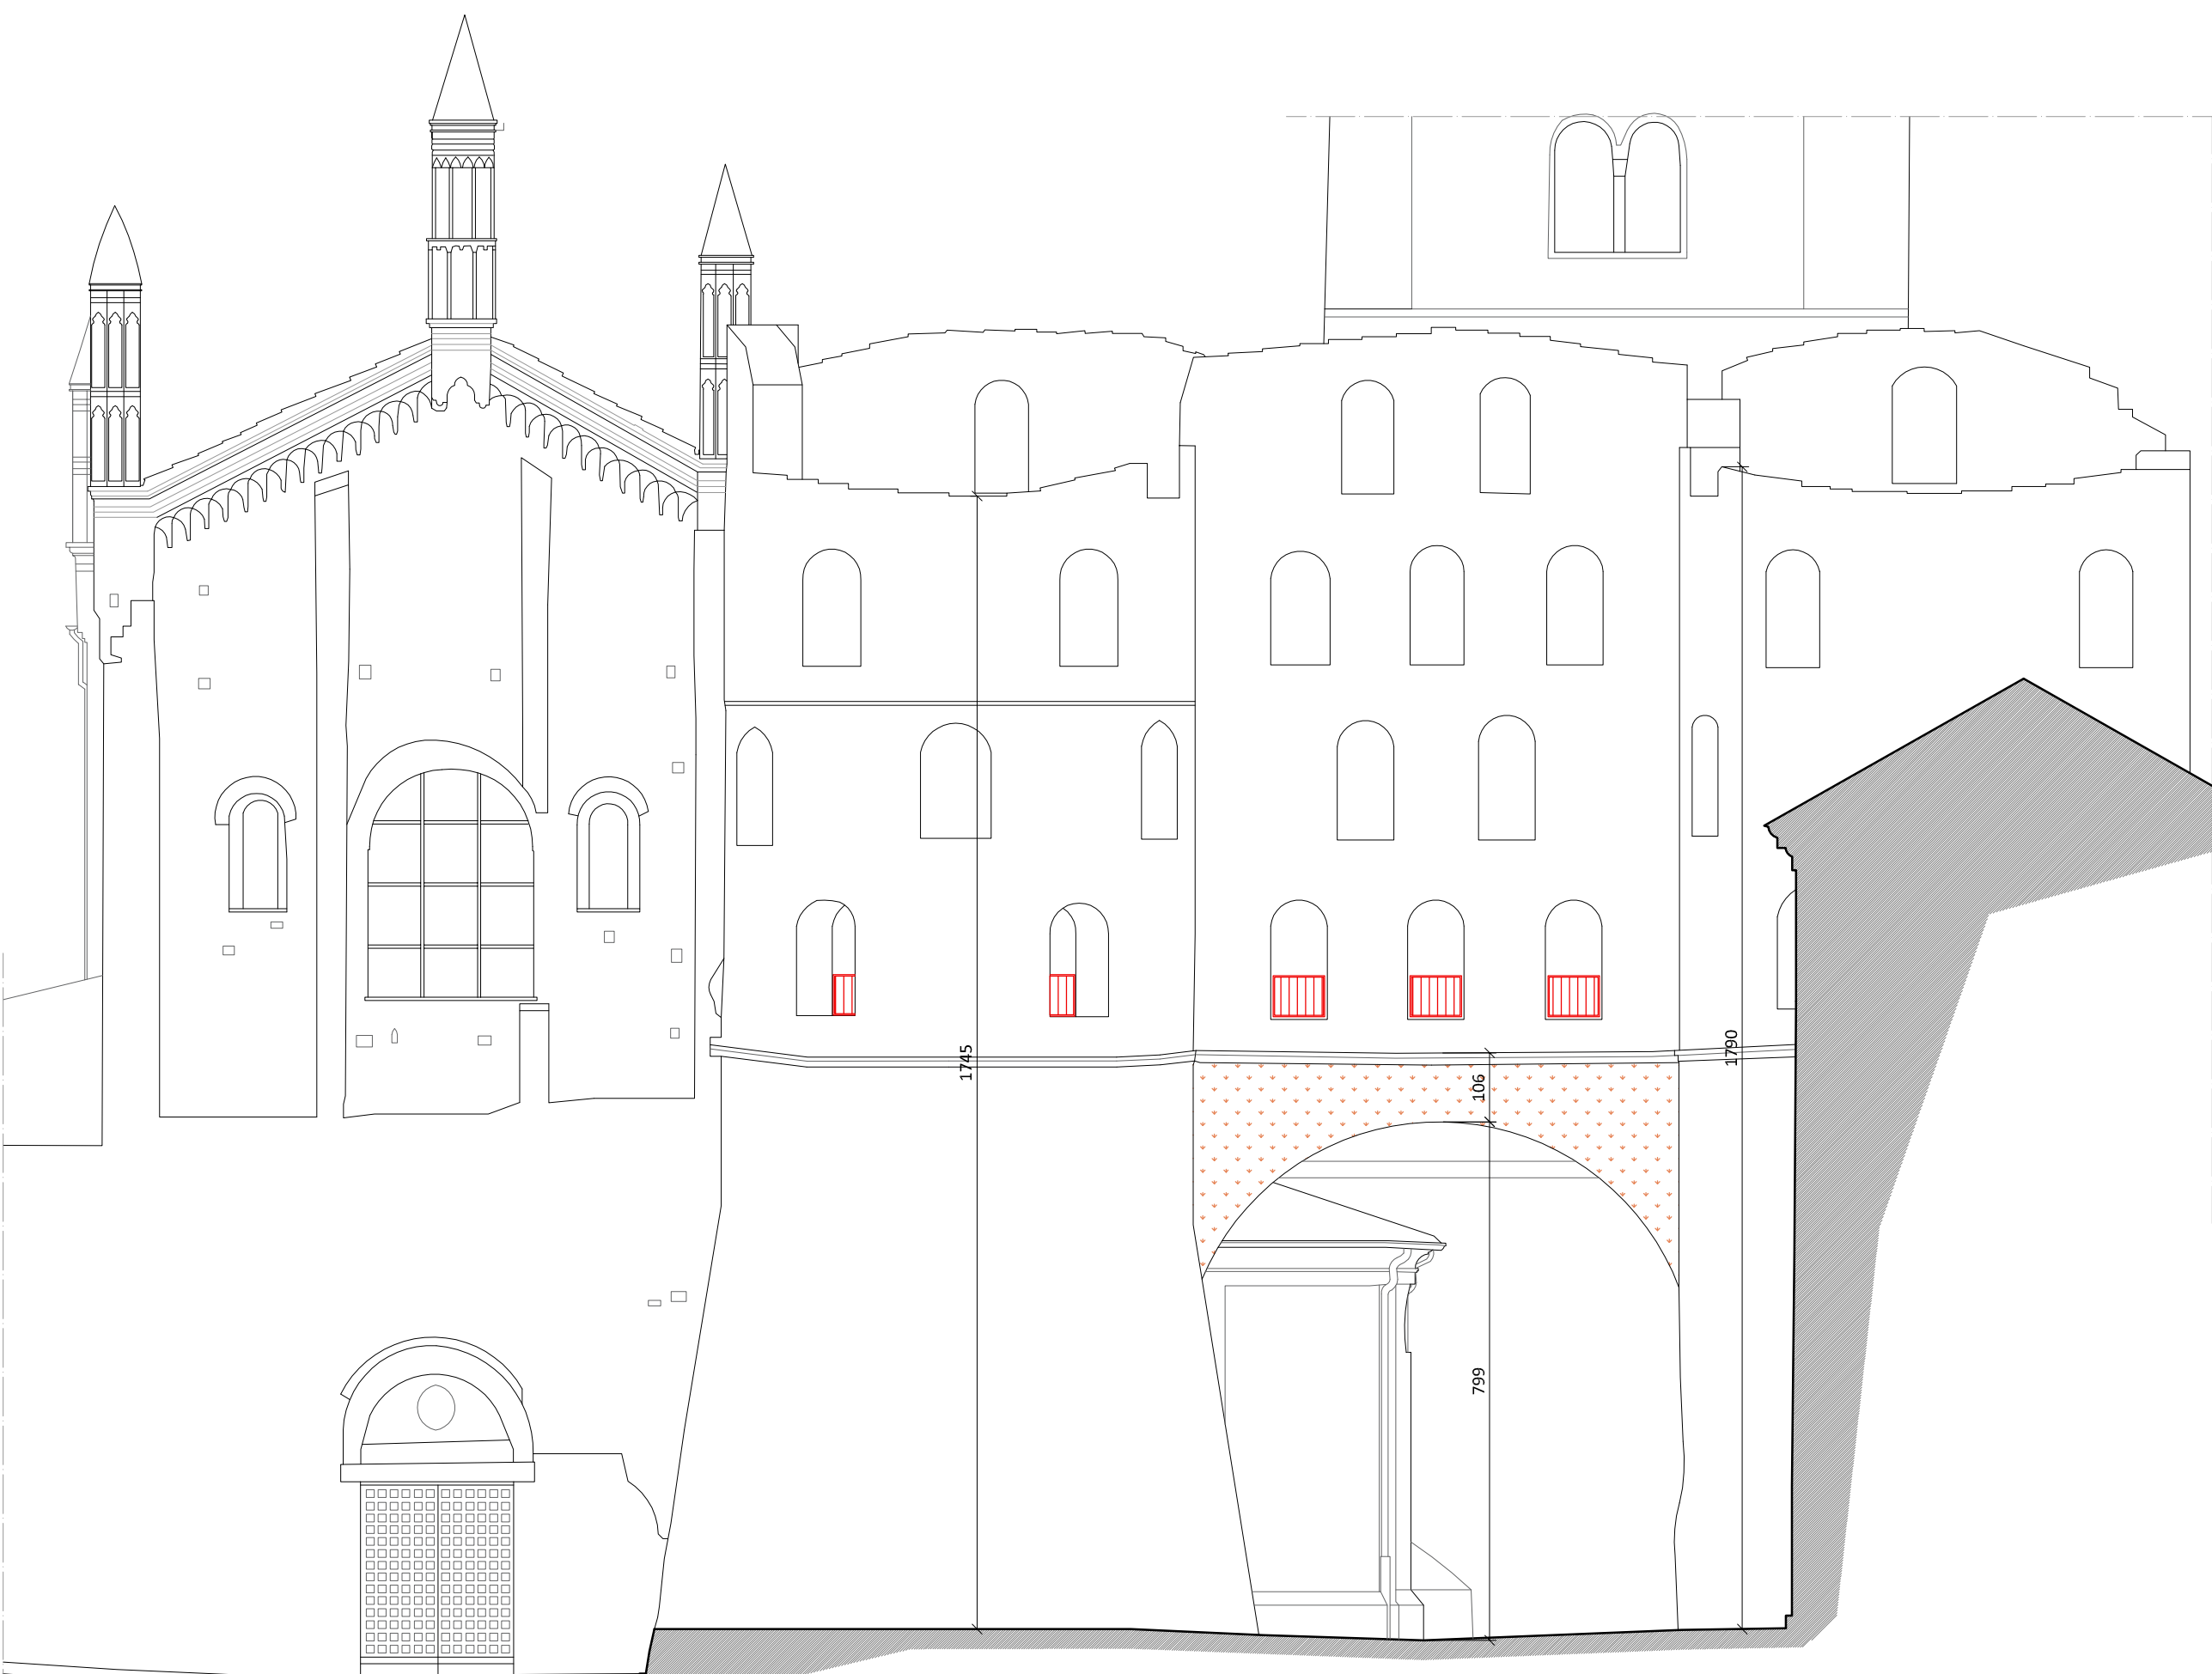

PROSPETTO OVEST

LEGENDA	
	demolizioni
	nuove costruzioni
	intonaci oggetto di intervento
	Superfici murarie da consolidare e ripristinare

Comune di Susa (TO), Piazza Savoia
PORTA SAVOIA
CT: Foglio 4, Part. 202 e Foglio 5, Part. 48
COMMITENTE: Comune di Susa, Via Palazzo di Città 39
C.F.: 86501110018

STUDIO DI FATTIBILITA'
PER INTERVENTI DI RESTAURO E VALORIZZAZIONE
DI PORTA SAVOIA

Rilievo, soluzione di progetto e
sovrapposizione delle demolizioni e nuove costruzioni:
prospetto ovest e sezioni

Scala: 1:100
Data: ottobre 2022

Tav.3

La committenza

Il progettista