REGIONE PIEMONTE

COMUNE DI SUSA

VERBALE DI ACCORDI (D.P.R. 327/01 ex art. 22 bis) TRA R.F.I.Spa E LIDL ITALIA Srl

Proposta migliorativa di sistemazione degli accessi ai punti vendita LIDL e Idrocentro e variante alle opere connesse alla soppressione del PL al km 50+085 della linea Bussoleno – Susa.
Regione Priorale

PROGETTO ESECUTIVO

PROPOSTA DI VARIANTE

SEZIONI TIPOLOGICHE

PARTICOLARI COSTRUTTIVI

REV.	DATA	DESCRIZIONE	REDATTO	CONTROLLATO	APPROVATO
00	MAR 2022	EMISSIONE	O. Bodrito	O. Bodrito	O. Bodrito
01	-	-	-	-	-
02	-	-	-	-	-
03	-	-	-	-	-
04	-	-	-	-	-

IL COMMITTENTE

LIDL ITALIA SRL
Via Augusto Ruffo 36
37040 Arcole (VR)
C.F. 02275030233

IL PROGETTISTA

Ing. Omar Bodrito
STUDIO OBx
v. Moncenisio 39
10093 Collegno (TO)
obx@ob-x.it
Albo n. 8557K (TO)

SCALA: 1:200

DATA: MAR 2022

CODICE ELABORATO: T.06

NOTE: LA DIFFUSIONE E RIPRODUZIONE ANCHE PARZIALE DEL SEGUENTE ELABORATO E' VIETATA A TERMINE DI LEGGE.

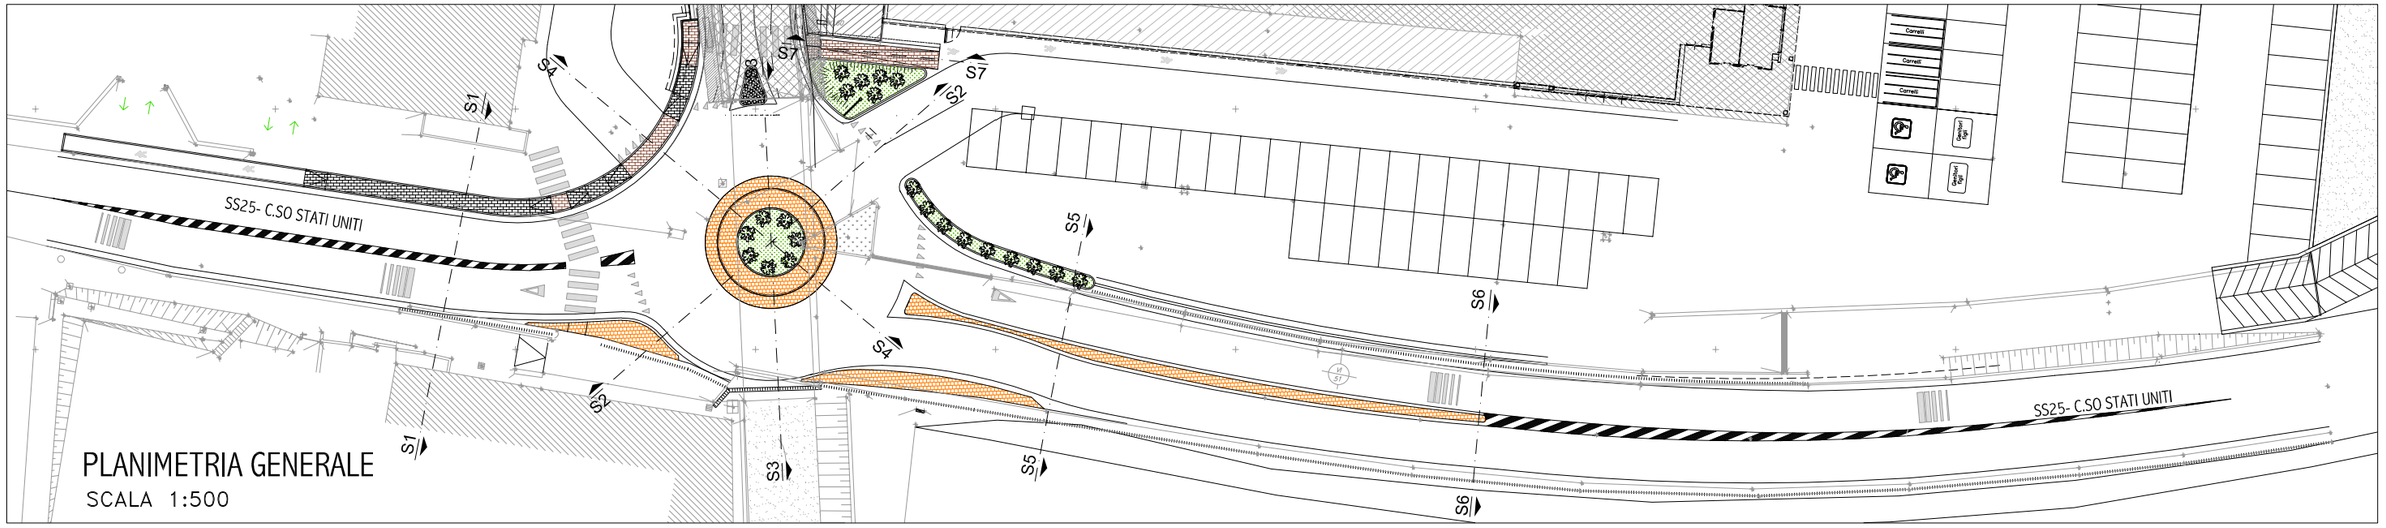

PLANIMETRIA GENERALE
SCALA 1:500

SEZIONE S2-S2 SCALA 1:100

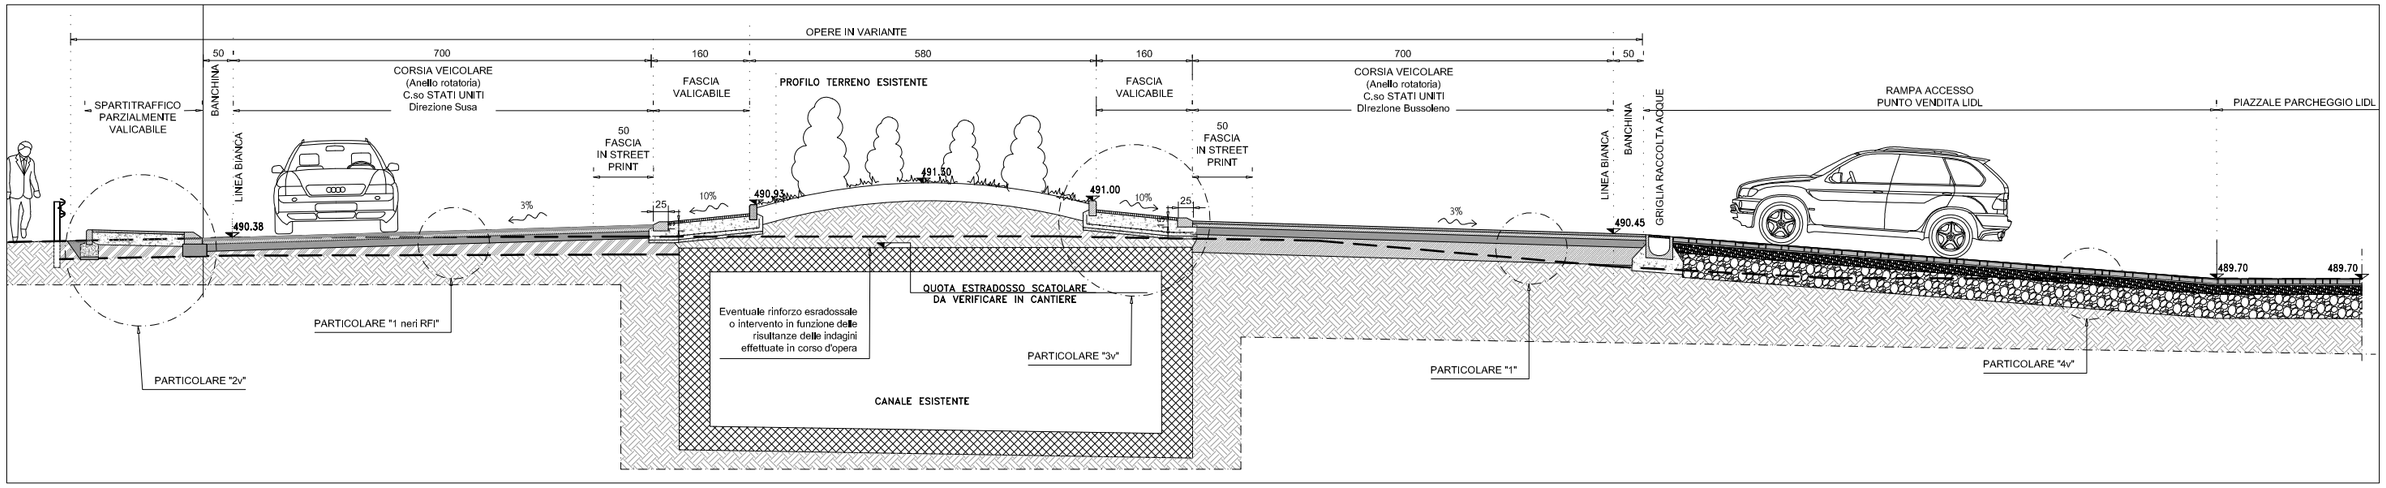

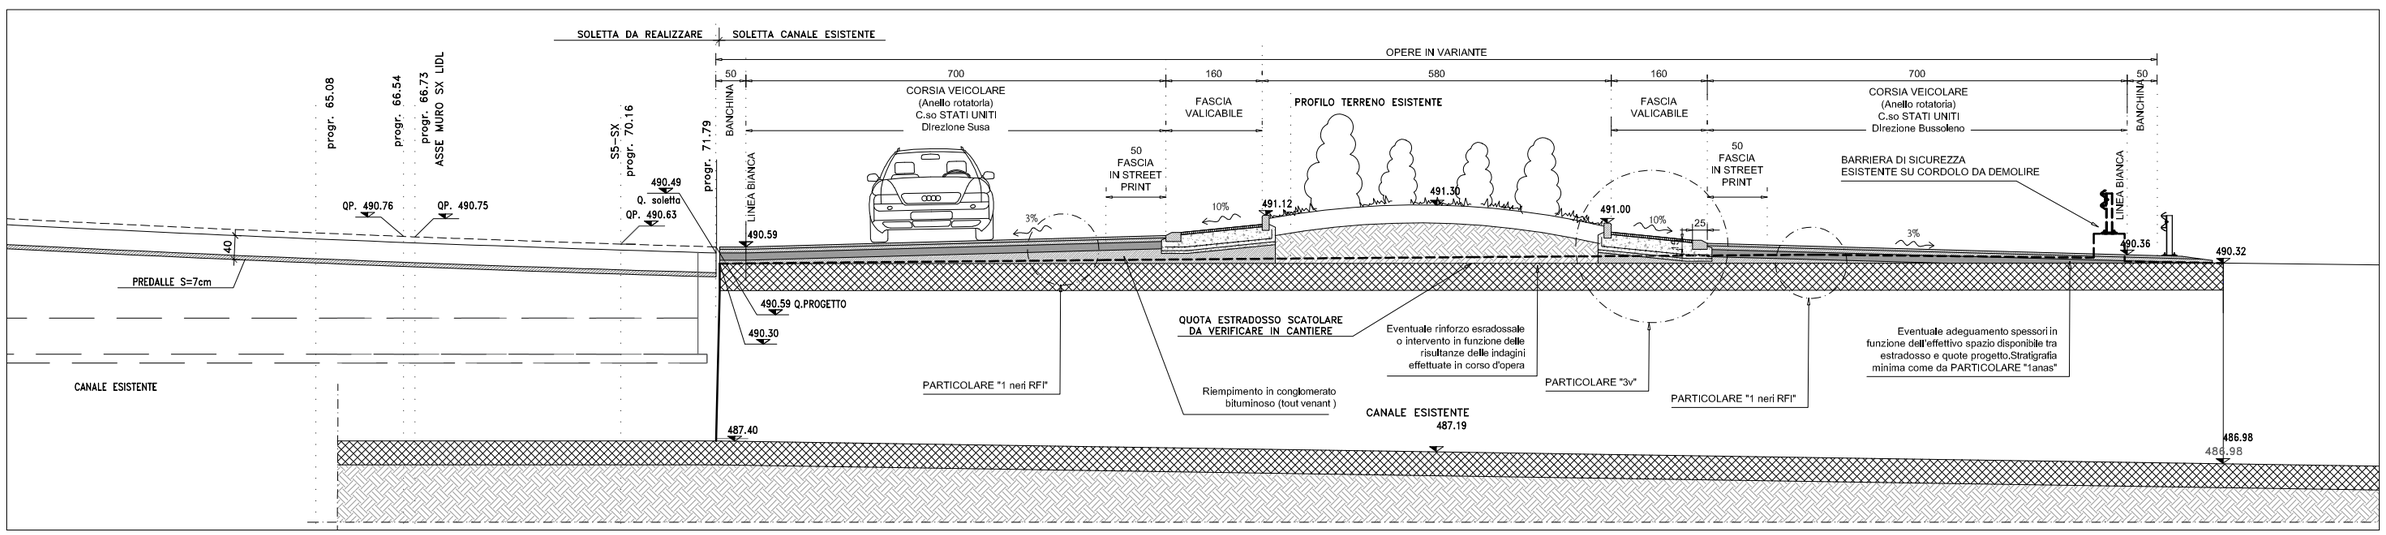

SEZIONE S3-S3 SCALA 1:100

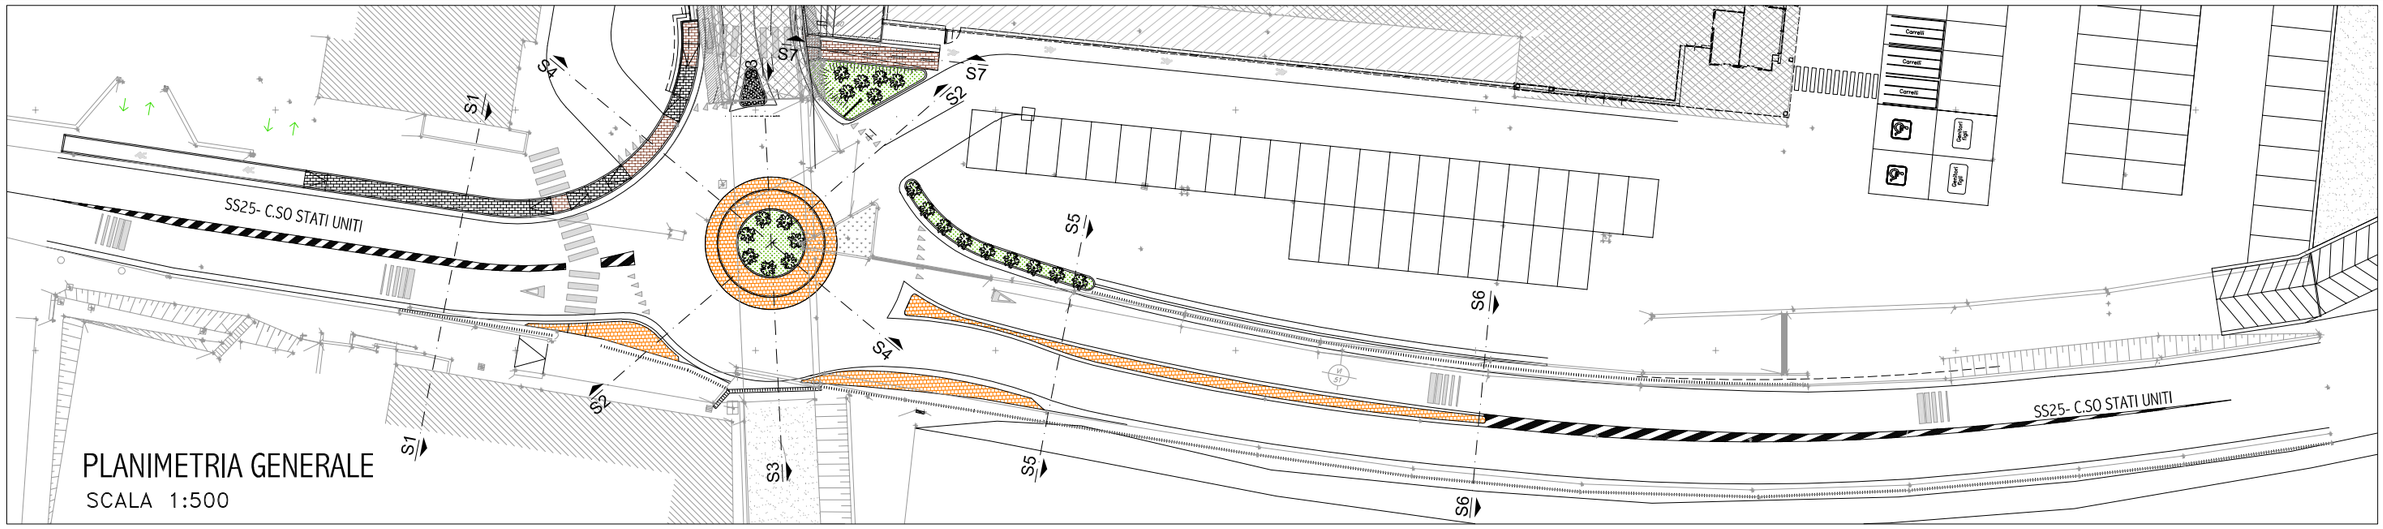

PLANIMETRIA GENERALE
SCALA 1:500

SEZIONE S4-S4 SCALA 1:100

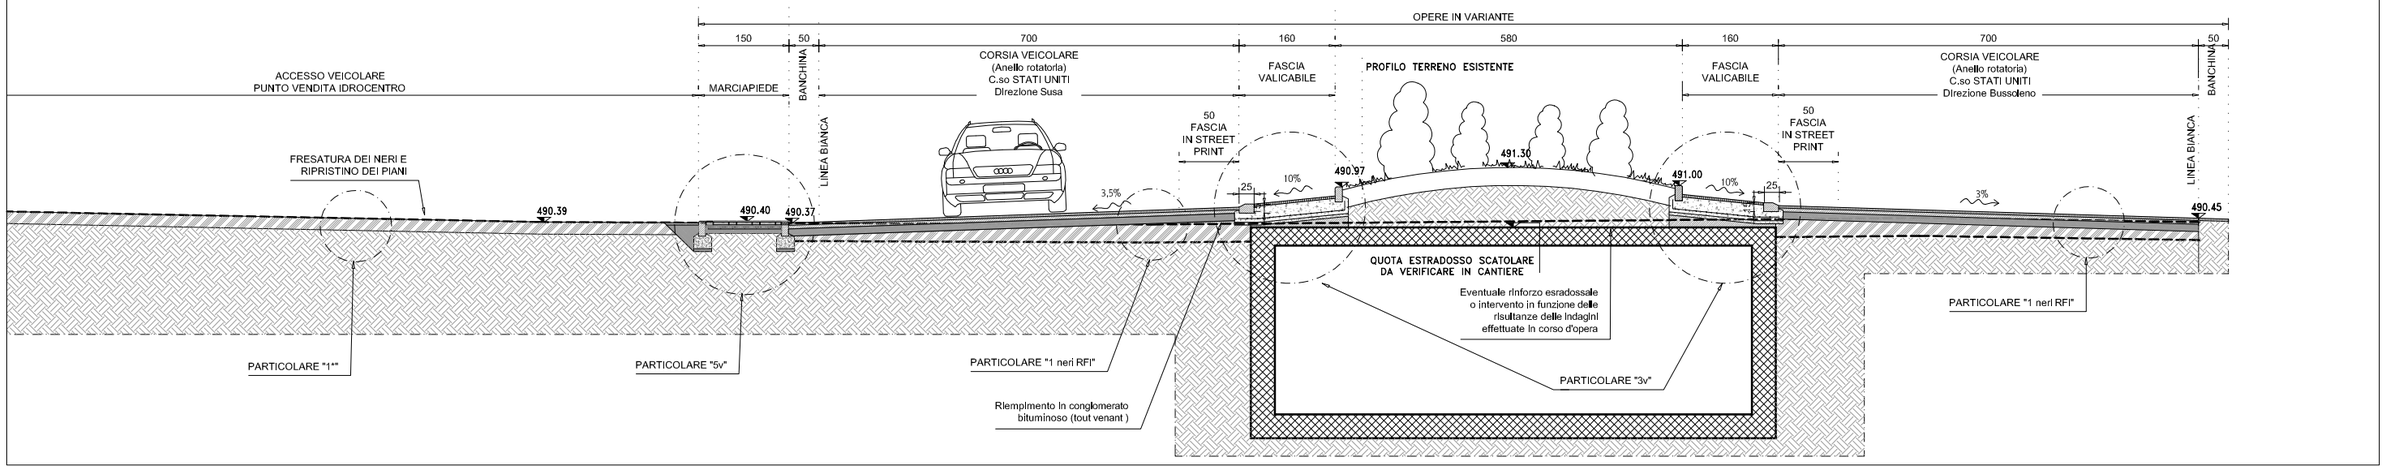

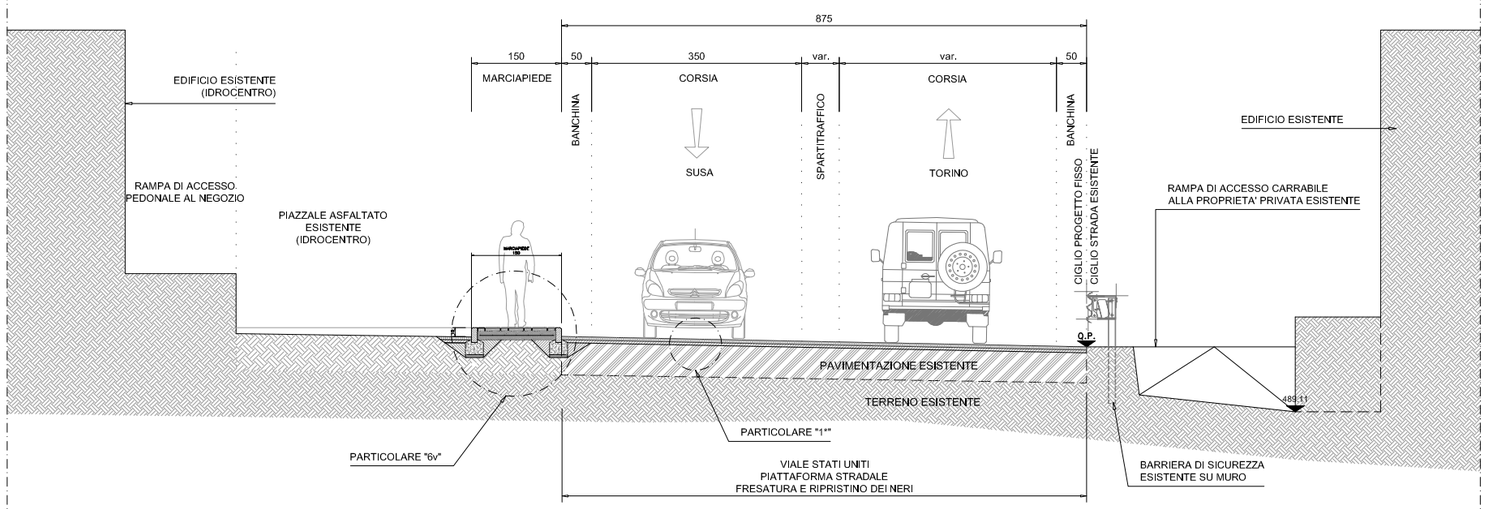

SEZIONE S1-S1 SCALA 1:100

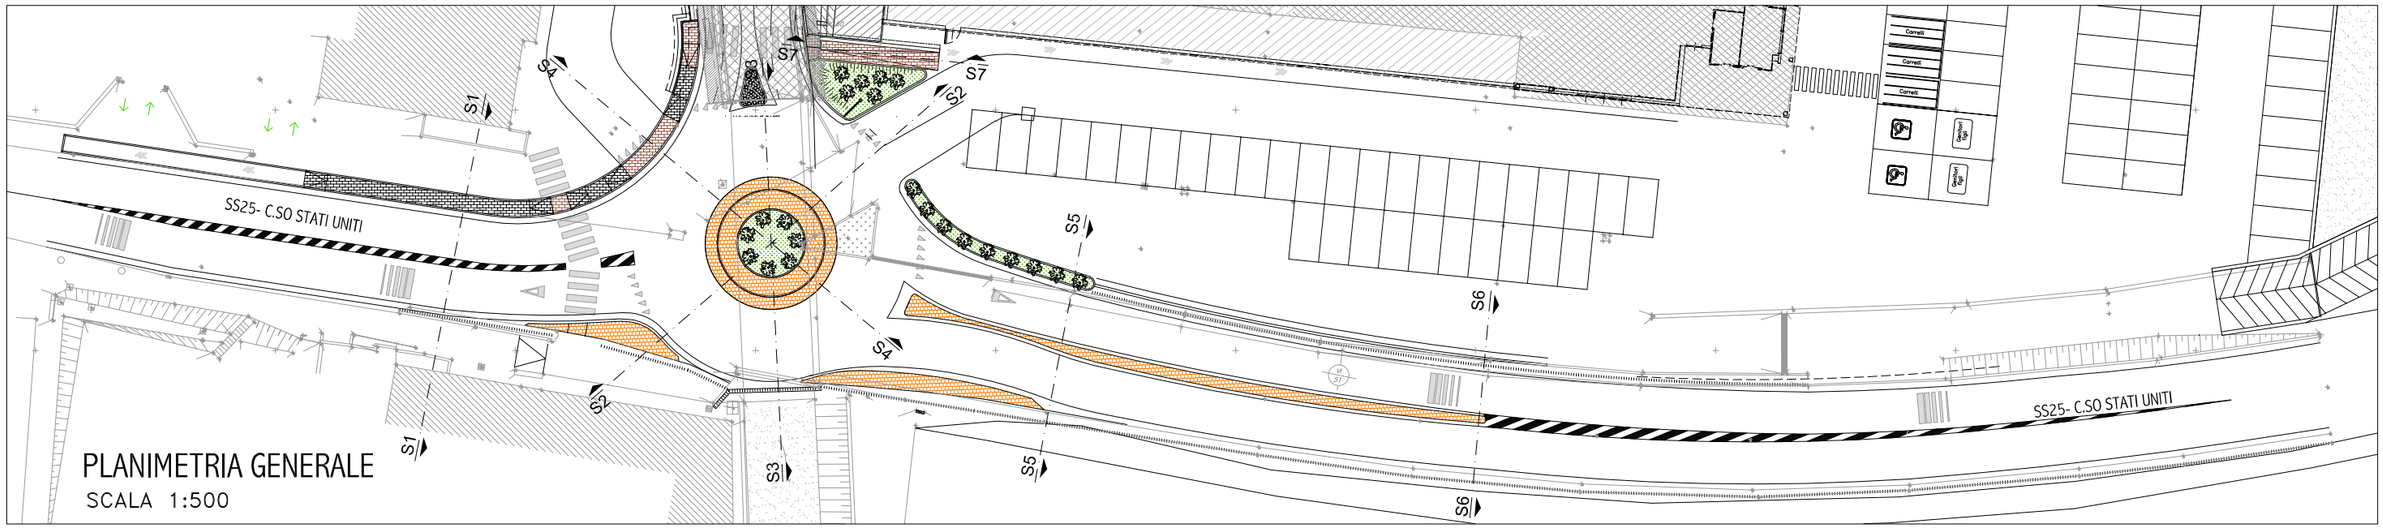

PLANIMETRIA GENERALE
SCALA 1:500

SEZIONE S5-S5 SCALA 1:100

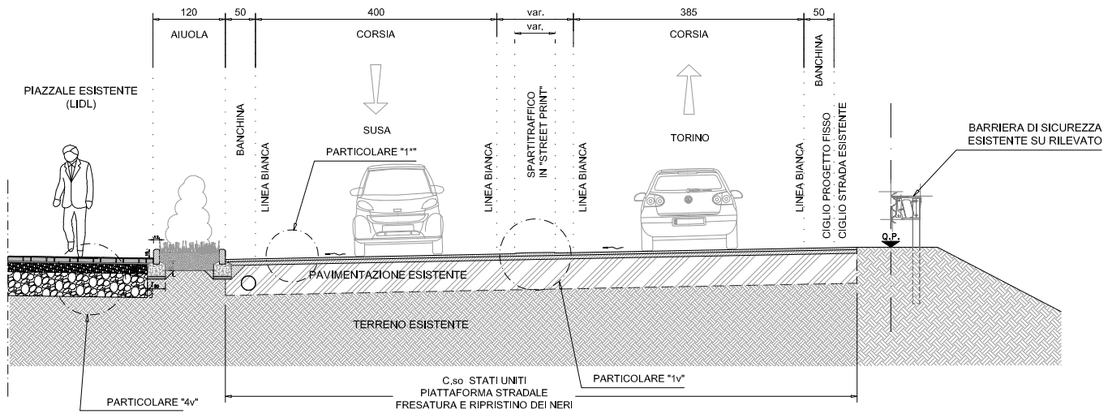

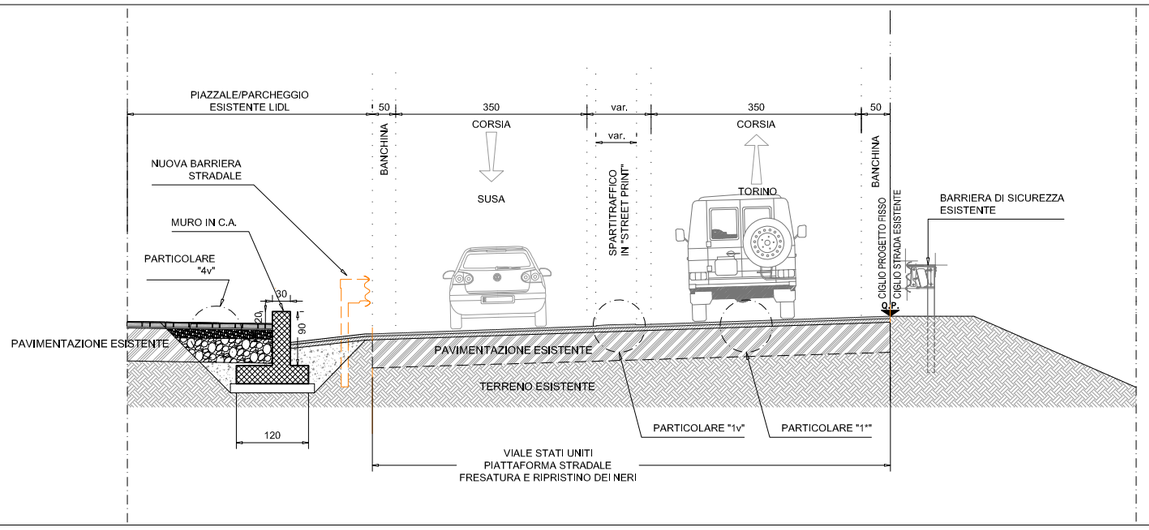

SEZIONE S6-S6 SCALA 1:100

PLANIMETRIA RAMPA ACCESSO PEDONALE PUNTO VENDITA LIDL
SCALA 1:200

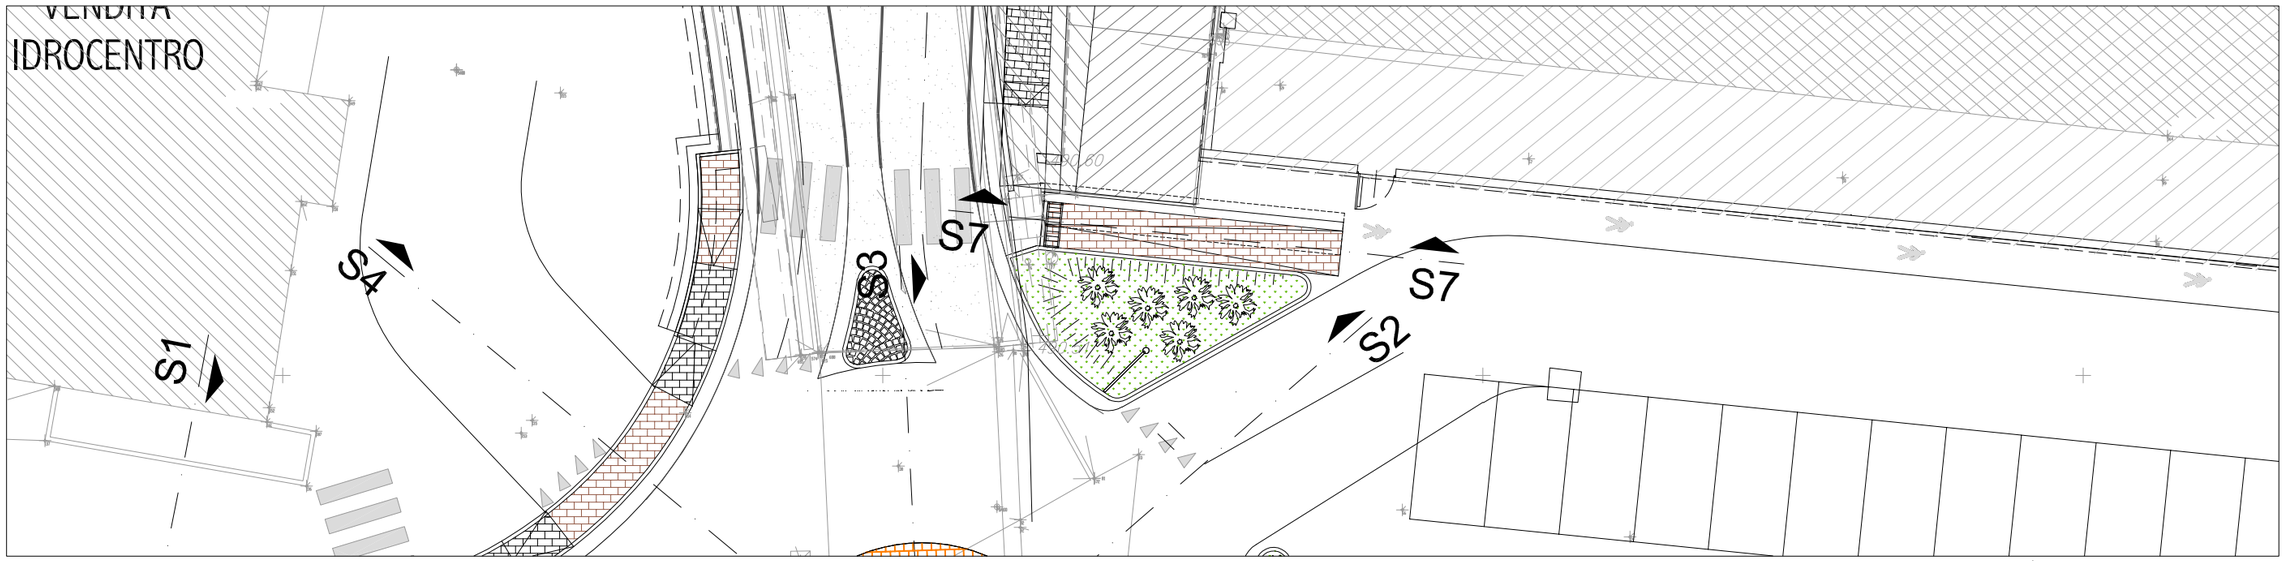

SEZIONE LONGITUDINALE RAMPA ACCESSO PEDONALE PUNTO VENDITA LIDL - SEZIONE S7-S7
SCALA 1:50

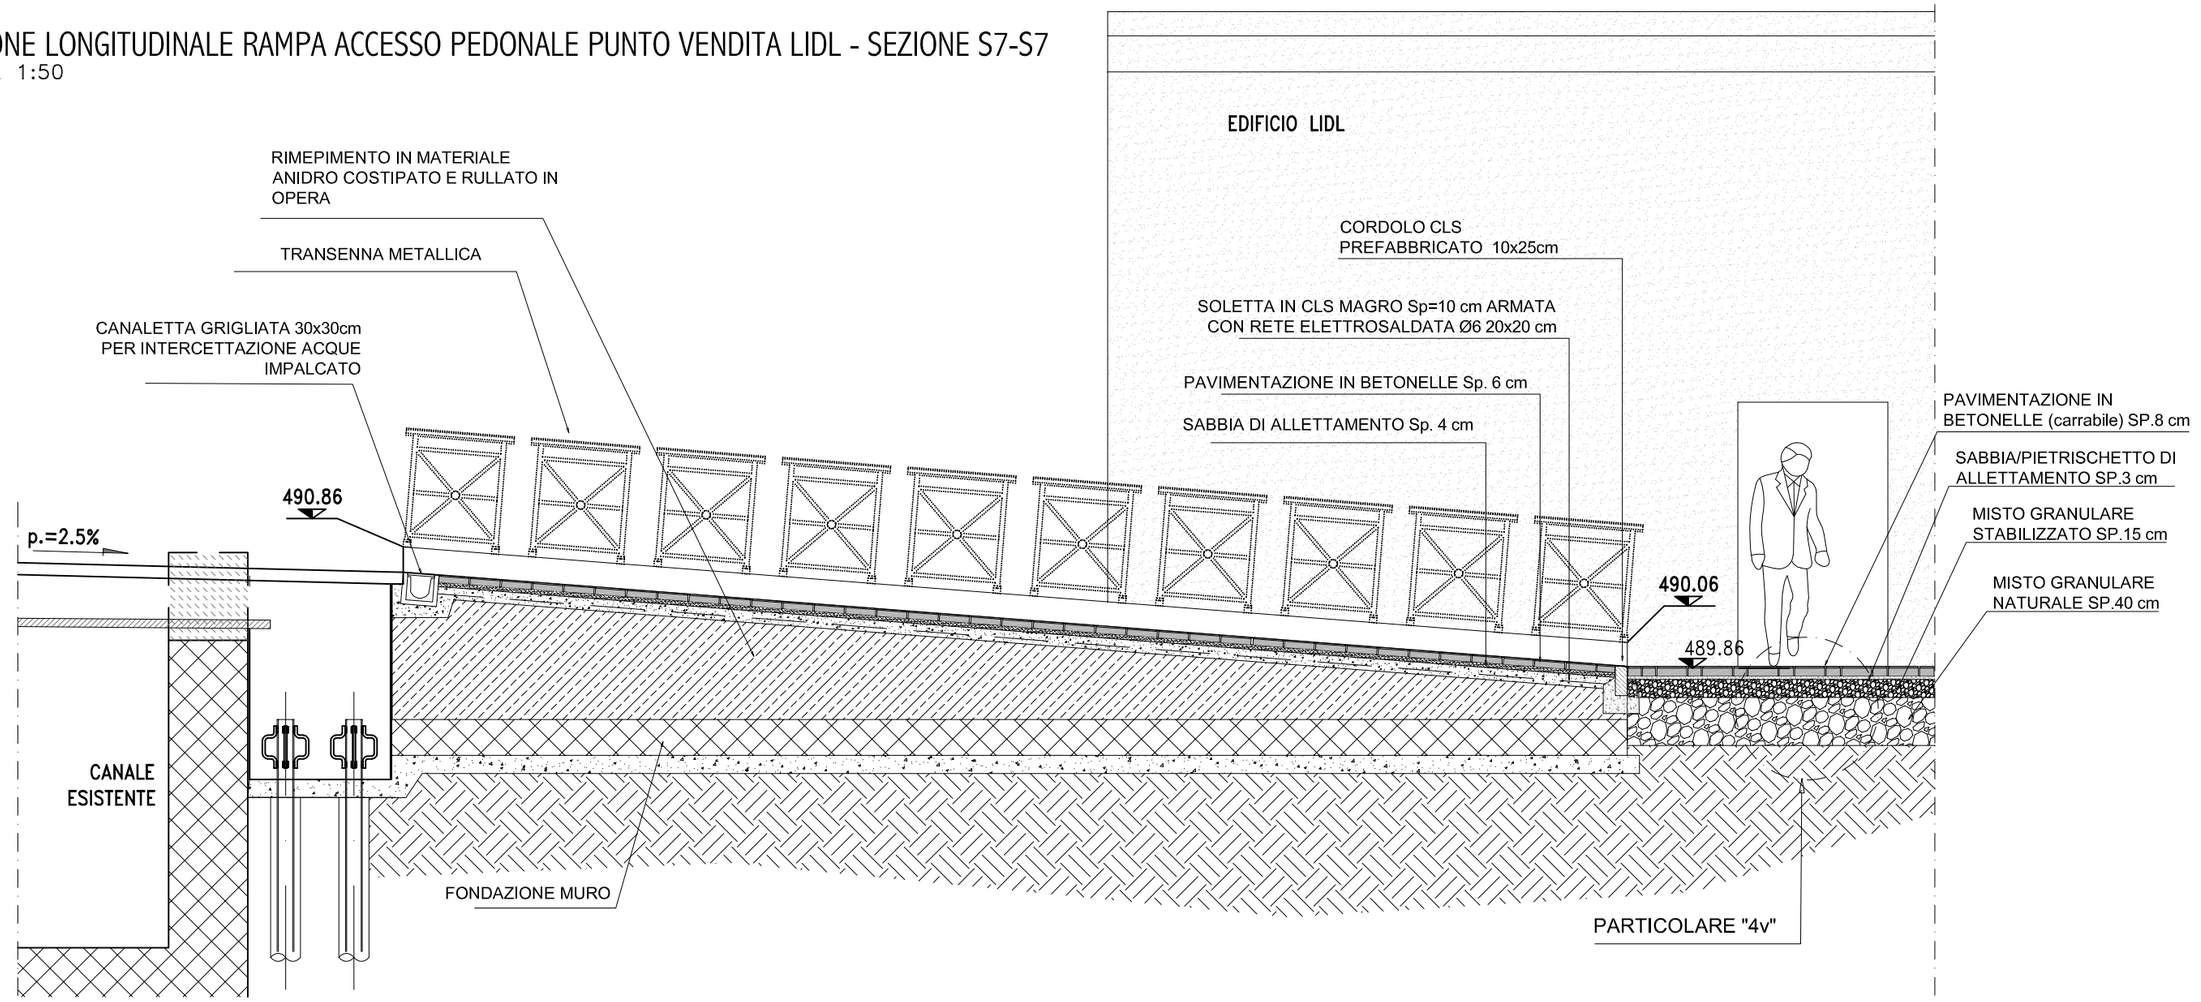

PARTICOLARE "5v"

PERCORSO PEDONALE IN BETONELLE A RASO
(CORDOLI IN PIETRA LATO STRADA) 1:20

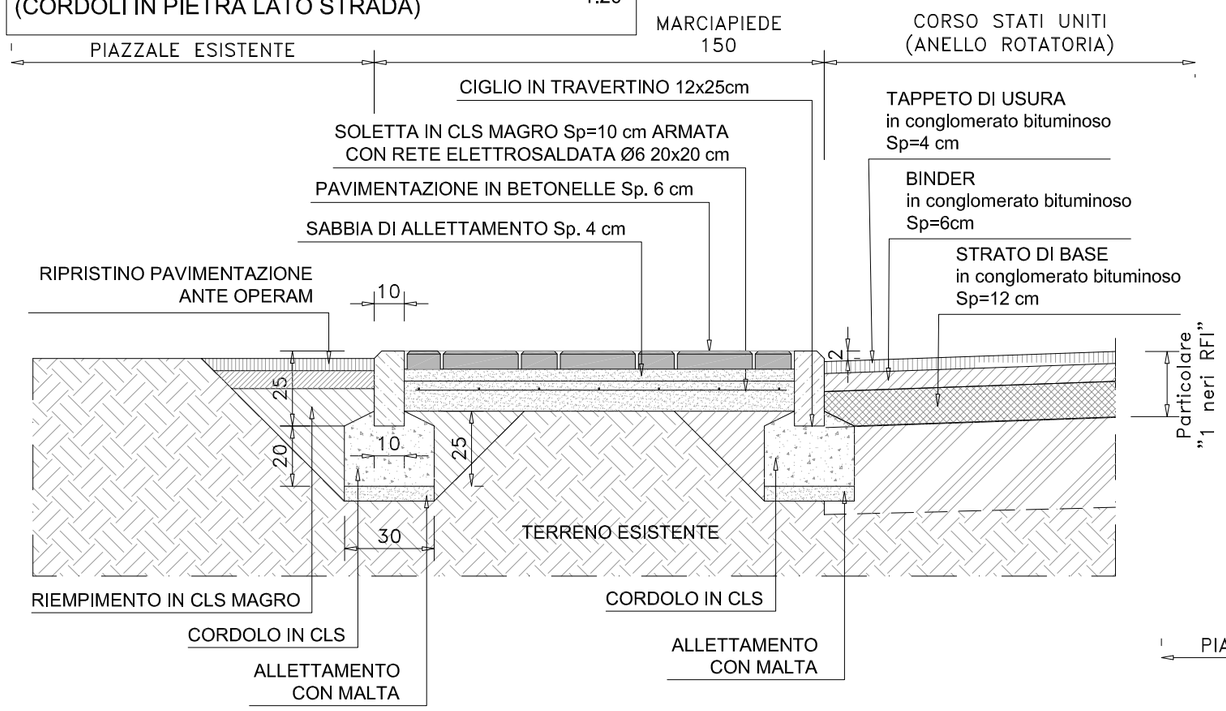

PARTICOLARE "6v"

PERCORSO PEDONALE IN BETONELLE
(CORDOLI IN PIETRA LATO STRADA) 1:20

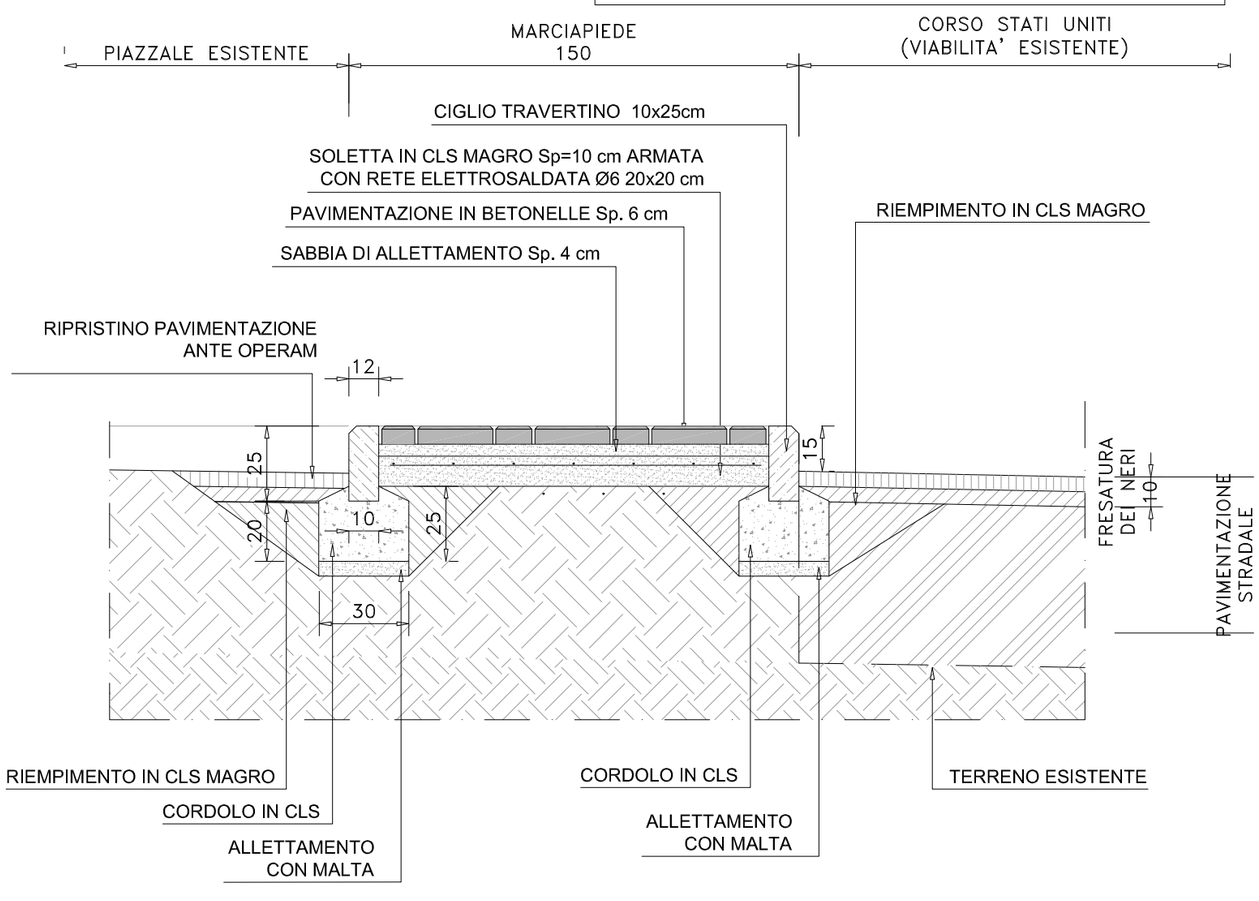

PARTICOLARE "4v"

PAVIMENTAZIONE IN BETONELLE
(PARCHEGGIO LIDL) 1:20

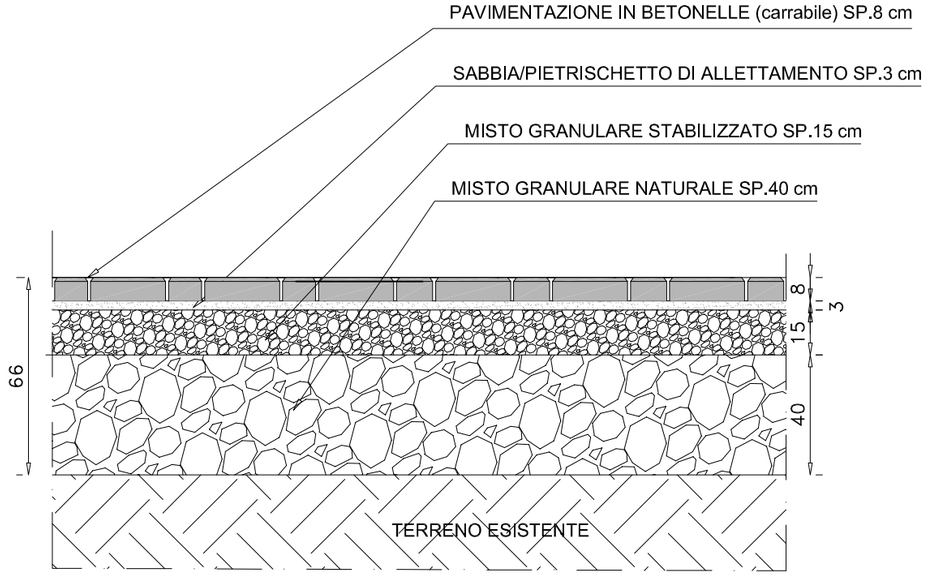

PARTICOLARE "1" 1:20

PAVIMENTAZIONE STRADALE

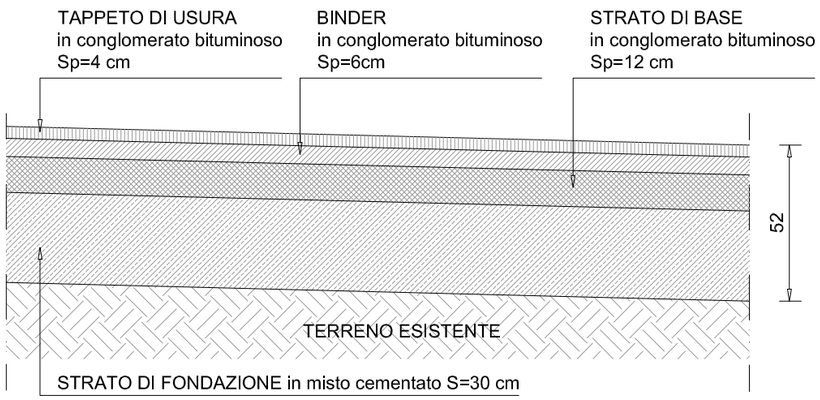

PARTICOLARE "1 neri RFI" 1:20

PAVIMENTAZIONE STRADALE
(solo neri)

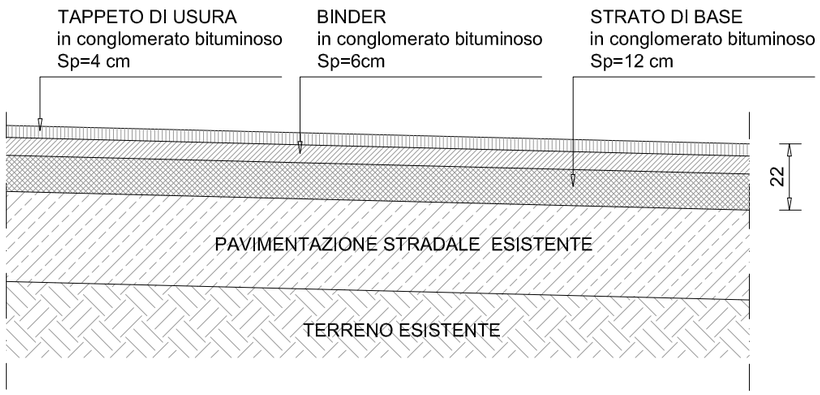

PARTICOLARE "1anas" 1:20

PAVIMENTAZIONE STRADALE
(prescrizioni ANAS)

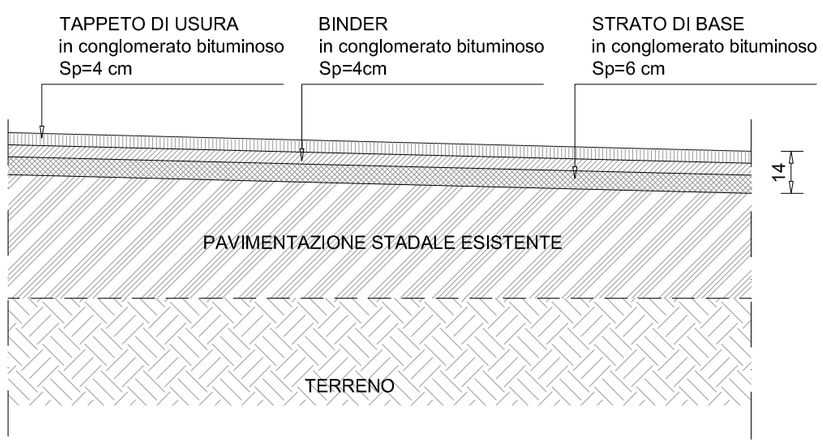

PARTICOLARE "1*" 1:20

PAVIMENTAZIONE STRADALE
(strade esistenti)

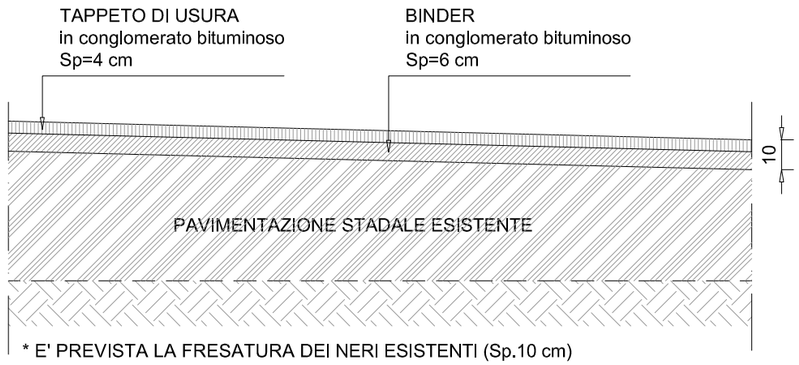

* E' PREVISTA LA FRESATURA DEI NERI ESISTENTI (Sp.10 cm)

In prossimità dell'area dello scatolare esistente, la stratigrafia della pavimentazione in conglomerato bituminoso relativa al particolare “1 neri RFI” potrà essere adeguata all'effettivo spazio risultante tra l'estradosso del manufatto e le quote finite di progetto.
In ogni caso si dovranno comunque rispettare sempre le prescrizioni minime di ANAS come di seguito riportato ed indicato nel particolare “1 anas”.

(stralcio art 5 nota ANAS_2022 02 07 CDG.REGISTRO UFFICIALE.2022.0072720)
[…]

- *Strato di base "tout-venant" bitumato, modificato tipo HARD, avente spessore finito pari a 6 cm;*
- *Strato di collegamento “binder” con bitume modificato tipo HARD in conglomerato bituminoso, avente spessore finito pari a 4 cm;*
- *tappeto di usura in conglomerato bituminoso, modificato tippo HARD, del tipo “chiuso” ad unico strato compresso, avente spessore finito di cm 4.*

[…]

SEZIONE

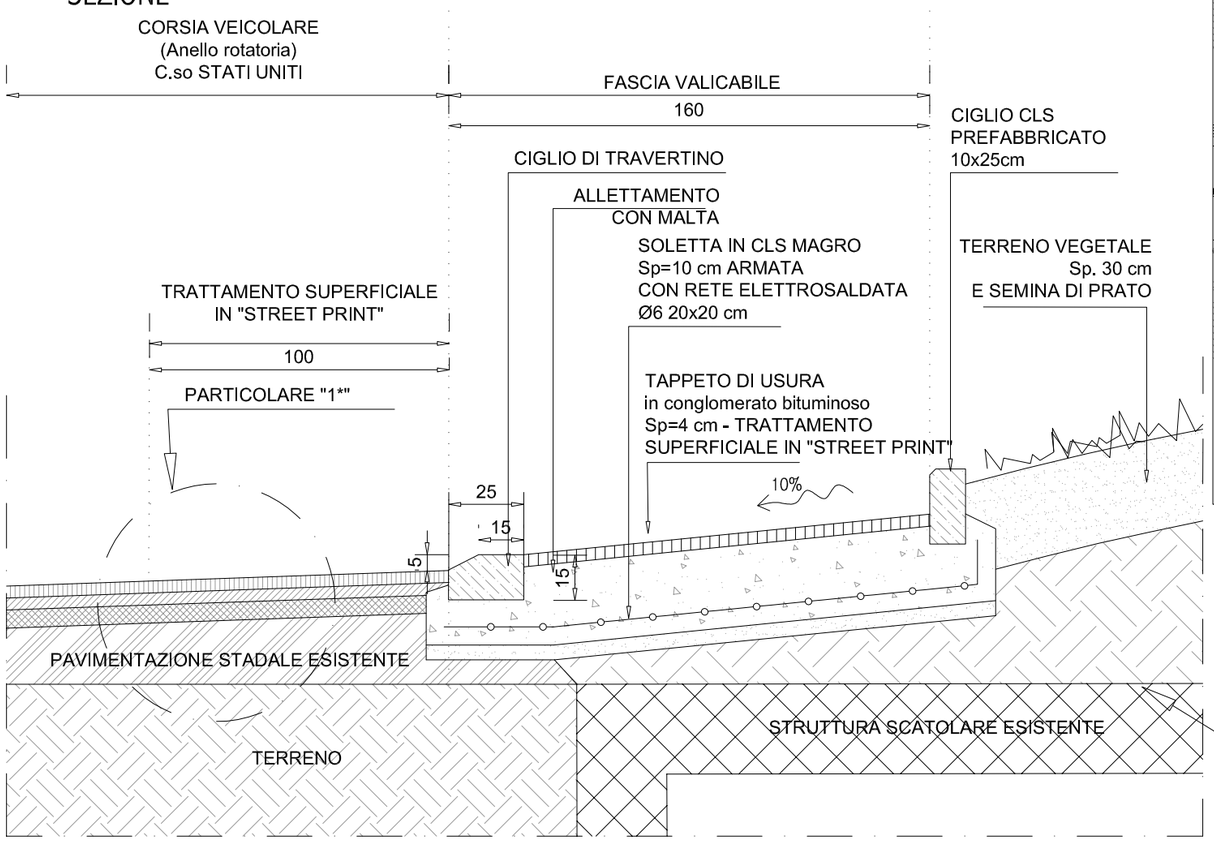

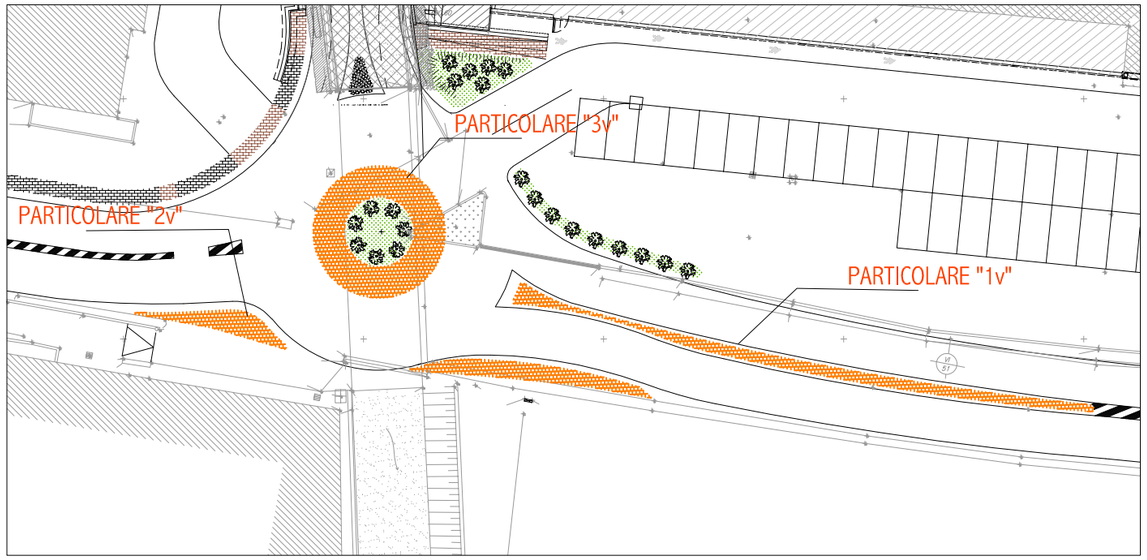

PLANIMETRIA GENERALE

SCALA 1:500

PIANTA

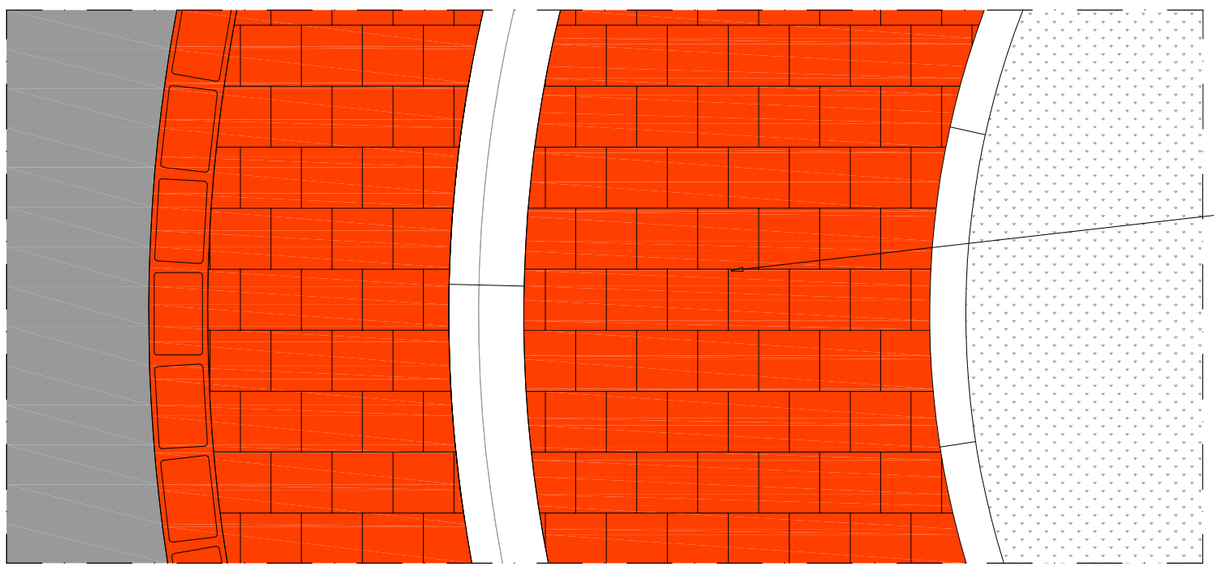

TRATTAMENTO DELLA PAVIMENTAZIONE IN CONGLOMERATO BITUMINOSO, CONSISTENTE NELL'IMPRIMITURA SULLA SUPERFICIE DI DISEGNI VARIABILI MEDIANTE GRIGLIA METALLICA PREFORMATA, COLORAZIONE E FISAGGIO MEDIANTE RESINA EPOSSIDICA. DISEGNI E COLORAZIONE A SCELTA DELLA D.L.

PARTICOLARE "3v" FASCIA VALICABILE ROTATORIA IN "STREET PRINT"

SCALA 1:20

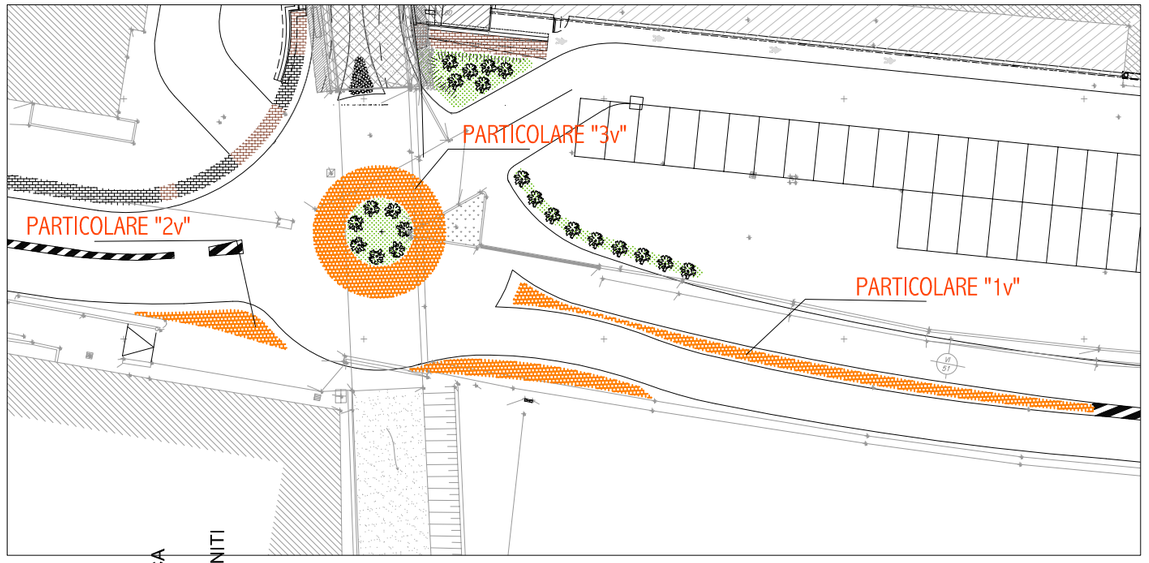

PLANIMETRIA GENERALE

SCALA 1:500

SEZIONE

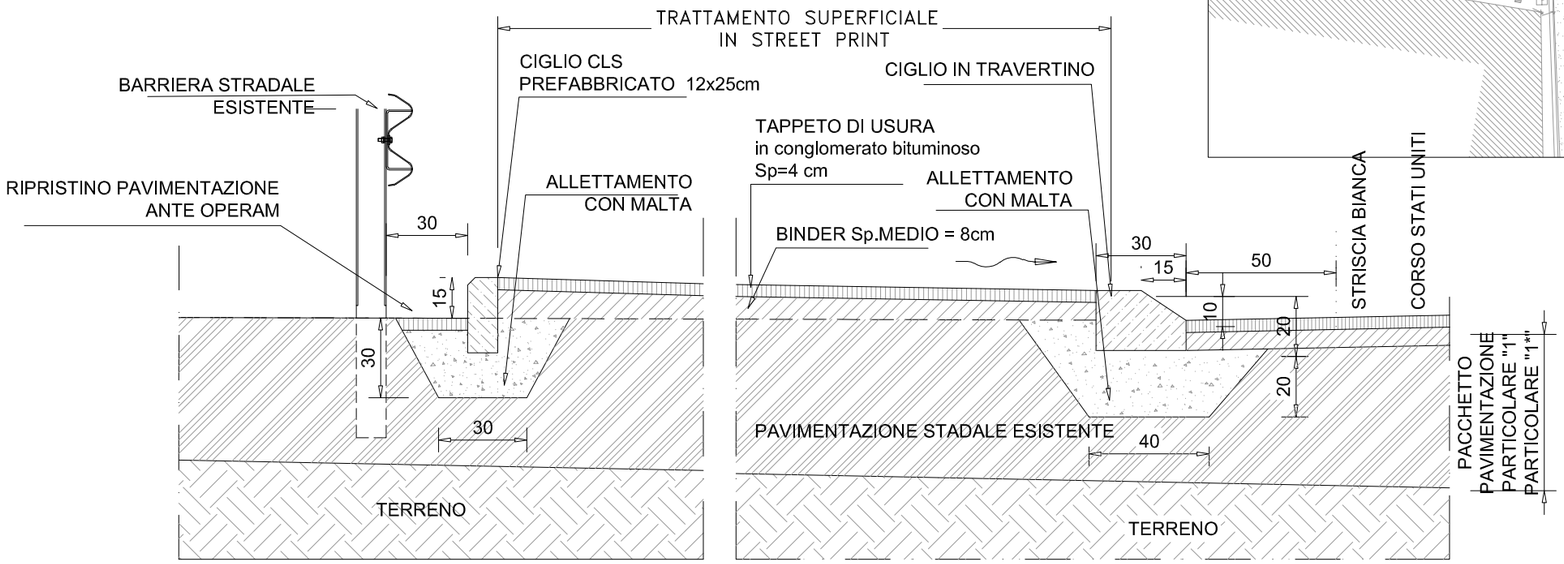

PIANTA

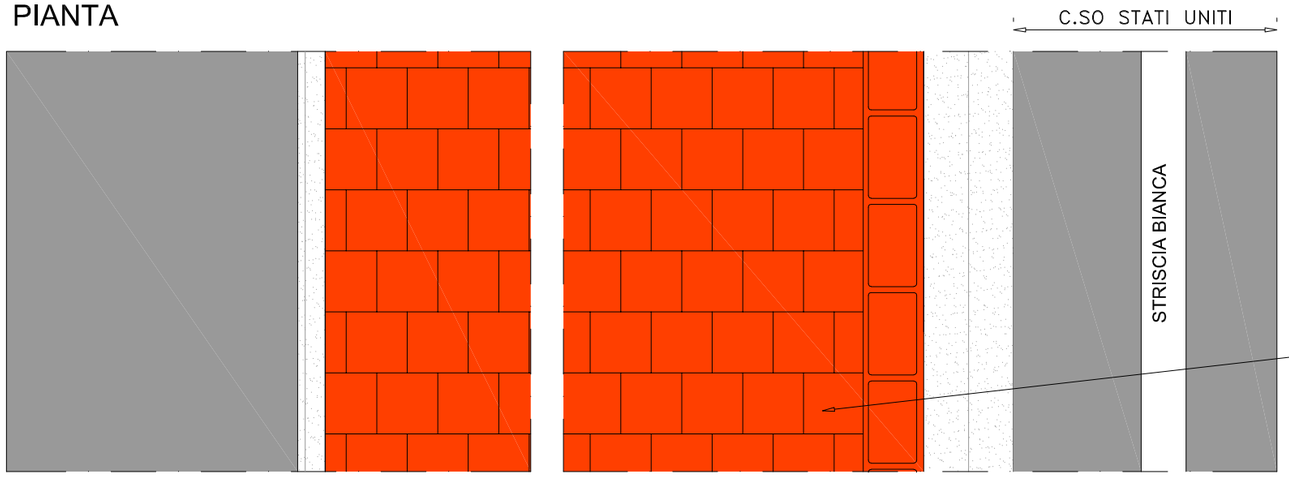

TRATTAMENTO DELLA PAVIMENTAZIONE IN CONGLOMERATO BITUMINOSO, CONSISTENTE NELL'IMPRIMITURA SULLA SUPERFICIE DI DISEGNI VARIABILI MEDIANTE GRIGLIA METALLICA PREFORMATA, COLORAZIONE E FISAGGIO MEDIANTE RESINA EPOSSIDICA. DISEGNI E COLORAZIONE A SCELTA DELLA D.L.

PARTICOLARE "2v" ISOLA SPARTITRAFFICO PARZIALMENTE VALICABILE IN "STREET PRINT"

SCALA 1:20

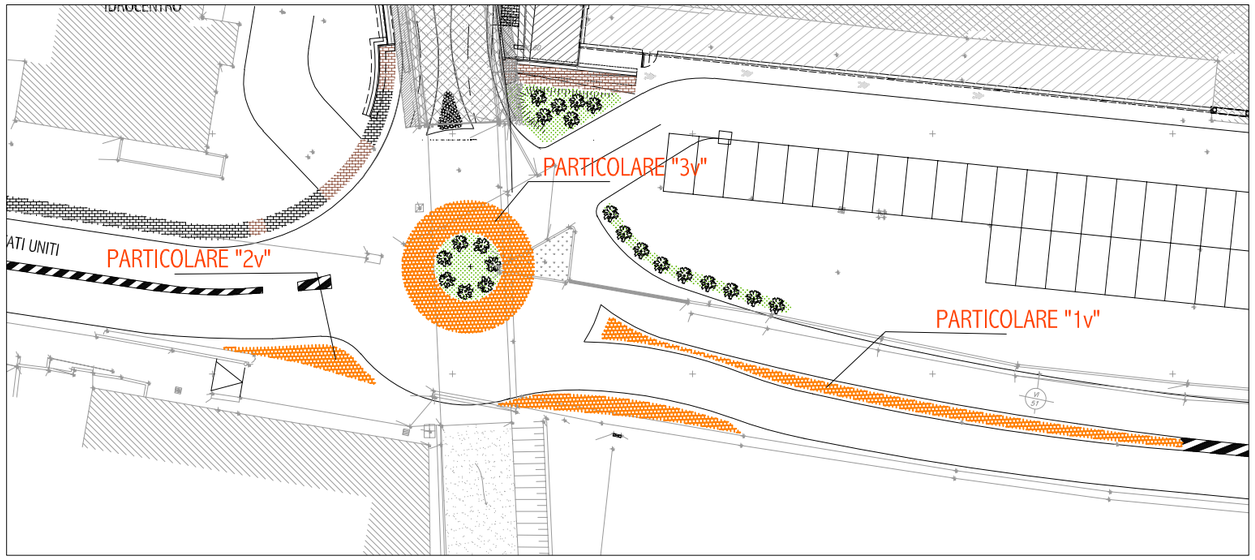

PLANIMETRIA GENERALE

SCALA 1:500

PIANTA

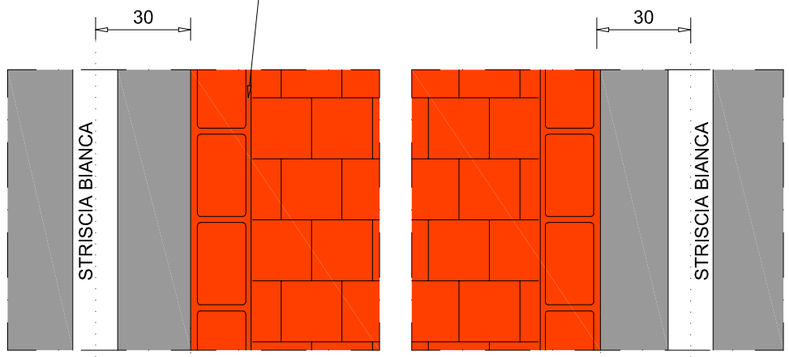

SEZIONE

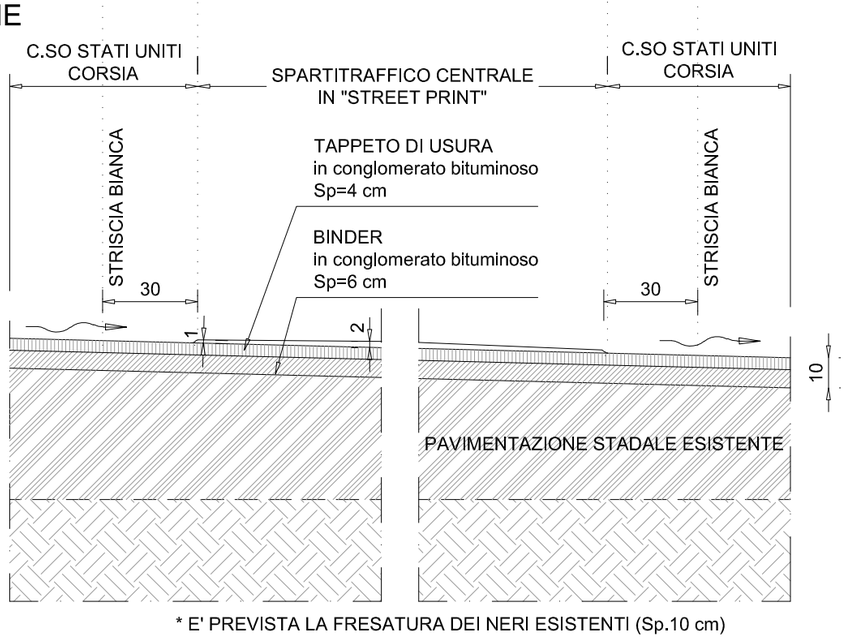

* E' PREVISTA LA FRESATURA DEI NERI ESISTENTI (Sp.10 cm)

PARTICOLARE "1v" - SPARTITRAFFICO SORMONTABILE IN "STREET PRINT"

SCALA 1:20

PARTICOLARI NUOVA INSEGNA LIDL

FONDAZIONE - PIANTA
SCALA 1:50

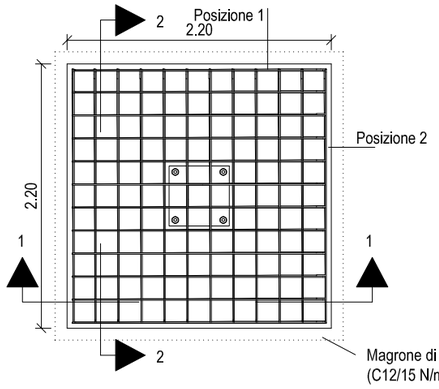

FONDAZIONE - SEZIONE 1-1
SCALA 1:50

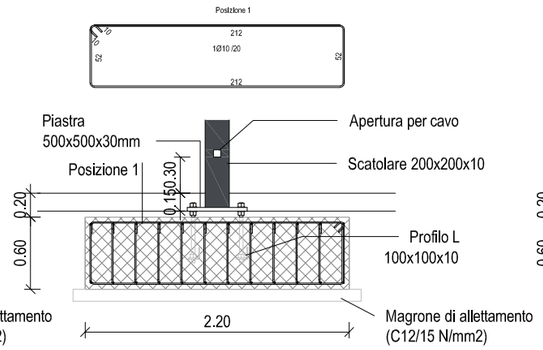

FONDAZIONE - SEZIONE 2-2
SCALA 1:50

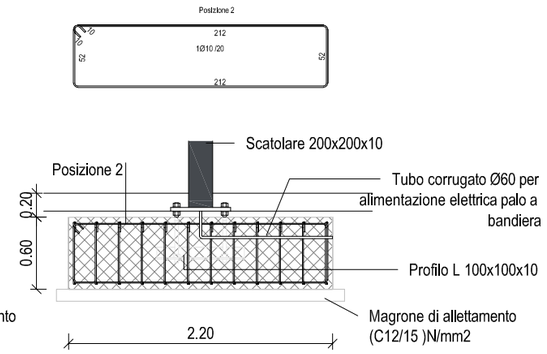

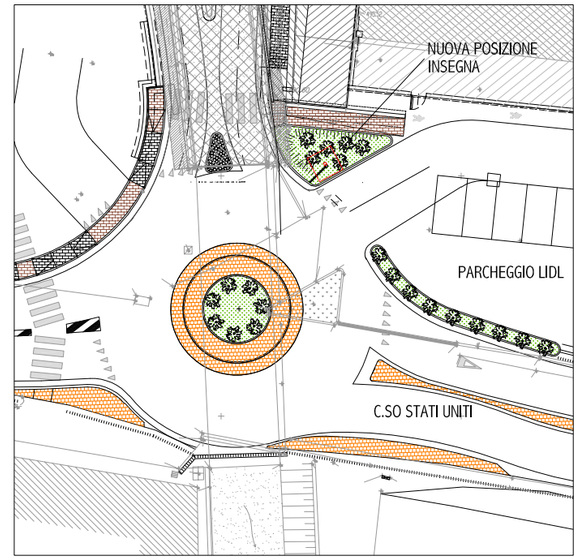

PLANIMETRIA
SCALA 1:500

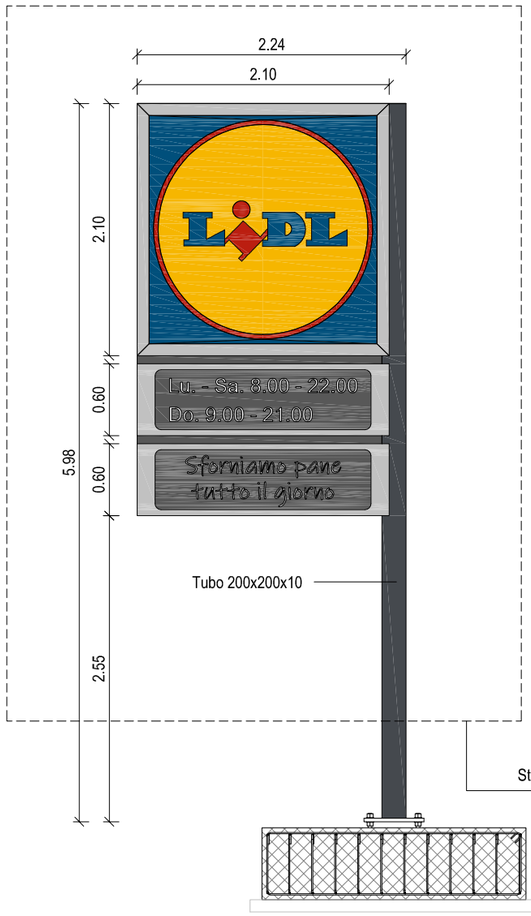

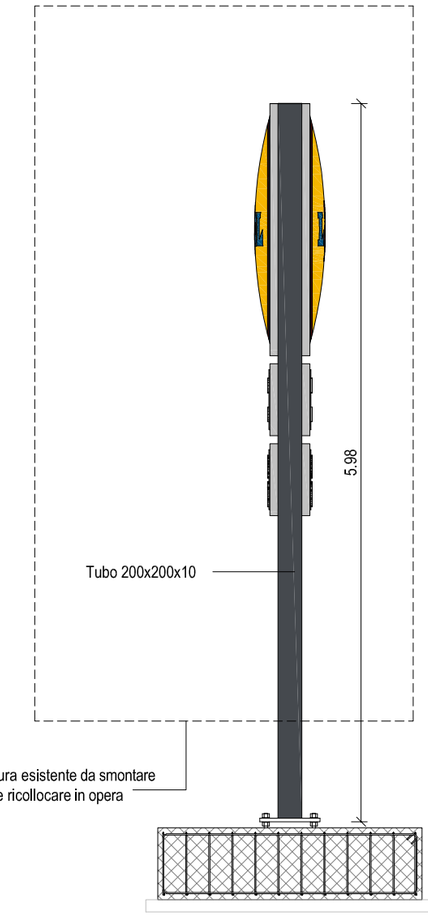

PROSPETTO FRONTALE E LATERALE
SCALA 1:50

VISTA ASSONOMETRICA
SCALA 1:50

PIASTRA DI BASE - PIANTA
SCALA 1:20

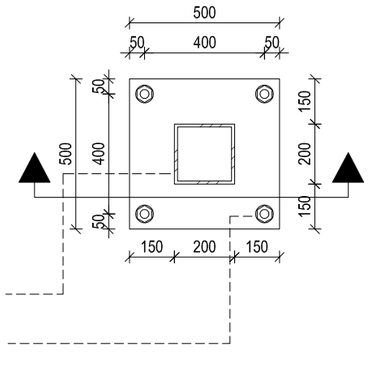

PIASTRA DI BASE - SEZIONE
SCALA 1:20

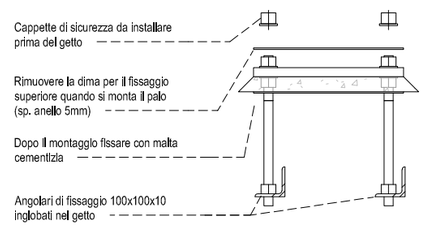

N.B. VERIFICARE LE QUOTE IN CANTIERE

- USARE CALCESTRUZZO C25/30 (Rck 30/Nmmq)
- SLUMP S3 - CLASSE DI ESPOSIZIONE XC2
- RAPPORTO MASSIMO ACQUA / CEMENTO 0.6
- DIAMETRO MASSIMO AGGREGATI 20mm
- ACCIAIO B450C