
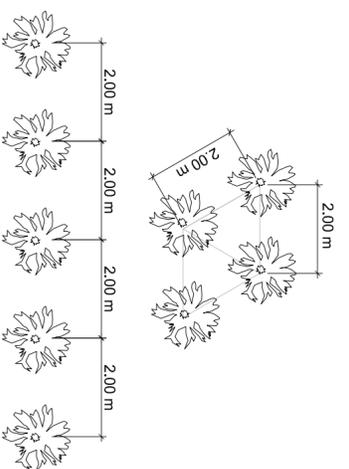


**PARTICOLARI SETTO DI IMPIANTO E MESSA A DIMORA
NON IN SCALA**

ARBUSTI

SESTO DI IMPIANTO ESSENZE ARBUSTIVE

FOTO ESSENZA ARBUSTIVA

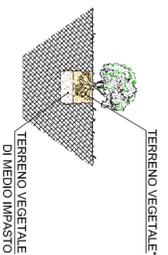

LEGENDA

SISTEMAZIONE A VERDE CON SEMINA DI PRATO



FOTINIA 'RED ROBIN'
(Photinia fraseri red robin)



DERIVAZIONE/INTERCETTAZIONE:
- Pozzetto in CAV 400x400x400 mm
- Chiusino in ghisa sferoidale classe B125



CAVIDOTTO:
- Tubo corrugato (HDPE) a doppia parete (tipo pesante) 1xØ125 mm

NOTA: I SIMBOLI UTILIZZATI NON IDENTIFICANO LE DIMENSIONI REALI DEL DISPOSITIVO. TUTTAVIA, LE SIMBOLOGIA UTILIZZATE PER I POZZETTI TECNOLOGICI, IDENTIFICANO CON IL CENTRO DEL CERCHIO ESATTAMENTE IL CENTRO DEL CHIUSINO E LA LORO POSIZIONE IN PLANIMETRIA SONO REALI. IN OGNI CASI SONO POSSIBILI ADEGUAMENTI ED AGGIUSTAMENTI IN FASE DI ESECUZIONE DETTATI DALLA STATO DELL'ARTE.

REGIONE PIEMONTE

COMUNE DI SUSÀ

VERBALE DI ACCORDI /D.P.R. 327/01 ex art. 22 bis) TRA R.F.I.Spa E LIDL ITALIA SH

Proposta migliorativa di sistemazione degli accessi ai punti vendita LIDL e Idrocentro e variante alle opere connesse alla soppressione del PL al km 50+085 della linea Bussoleno – Susa.
Regione Priorale

PROGETTO ESECUTIVO

PROPOSTA DI VARIANTE

PLANIMETRIA SISTEMAZIONI OPERE A VERDE E
PREDISPOSIZIONI IMPIANTO IRRIGAZIONE

REV.	DATA	DESCRIZIONE	REDATTO	CONTROLLATO	APPROVATO
00	MAR 2022	EMISSIONE	O. Bodrilo	-	-
01	-	-	-	-	-
02	-	-	-	-	-
03	-	-	-	-	-
04	-	-	-	O. Bodrilo	O. Bodrilo

IL COMMITTENTE




LIDL ITALIA SRL
Via Augusto Bullo 36
37040 Arcade (VR)
C.F. 02275000233

IL PROGETTISTA



Ing. Omar Bodrilo
STUDIO OBX
v. Moncalisto 39
10093 Collegno (TO)
obx@obx.it
Albo n. 8557K (TO)

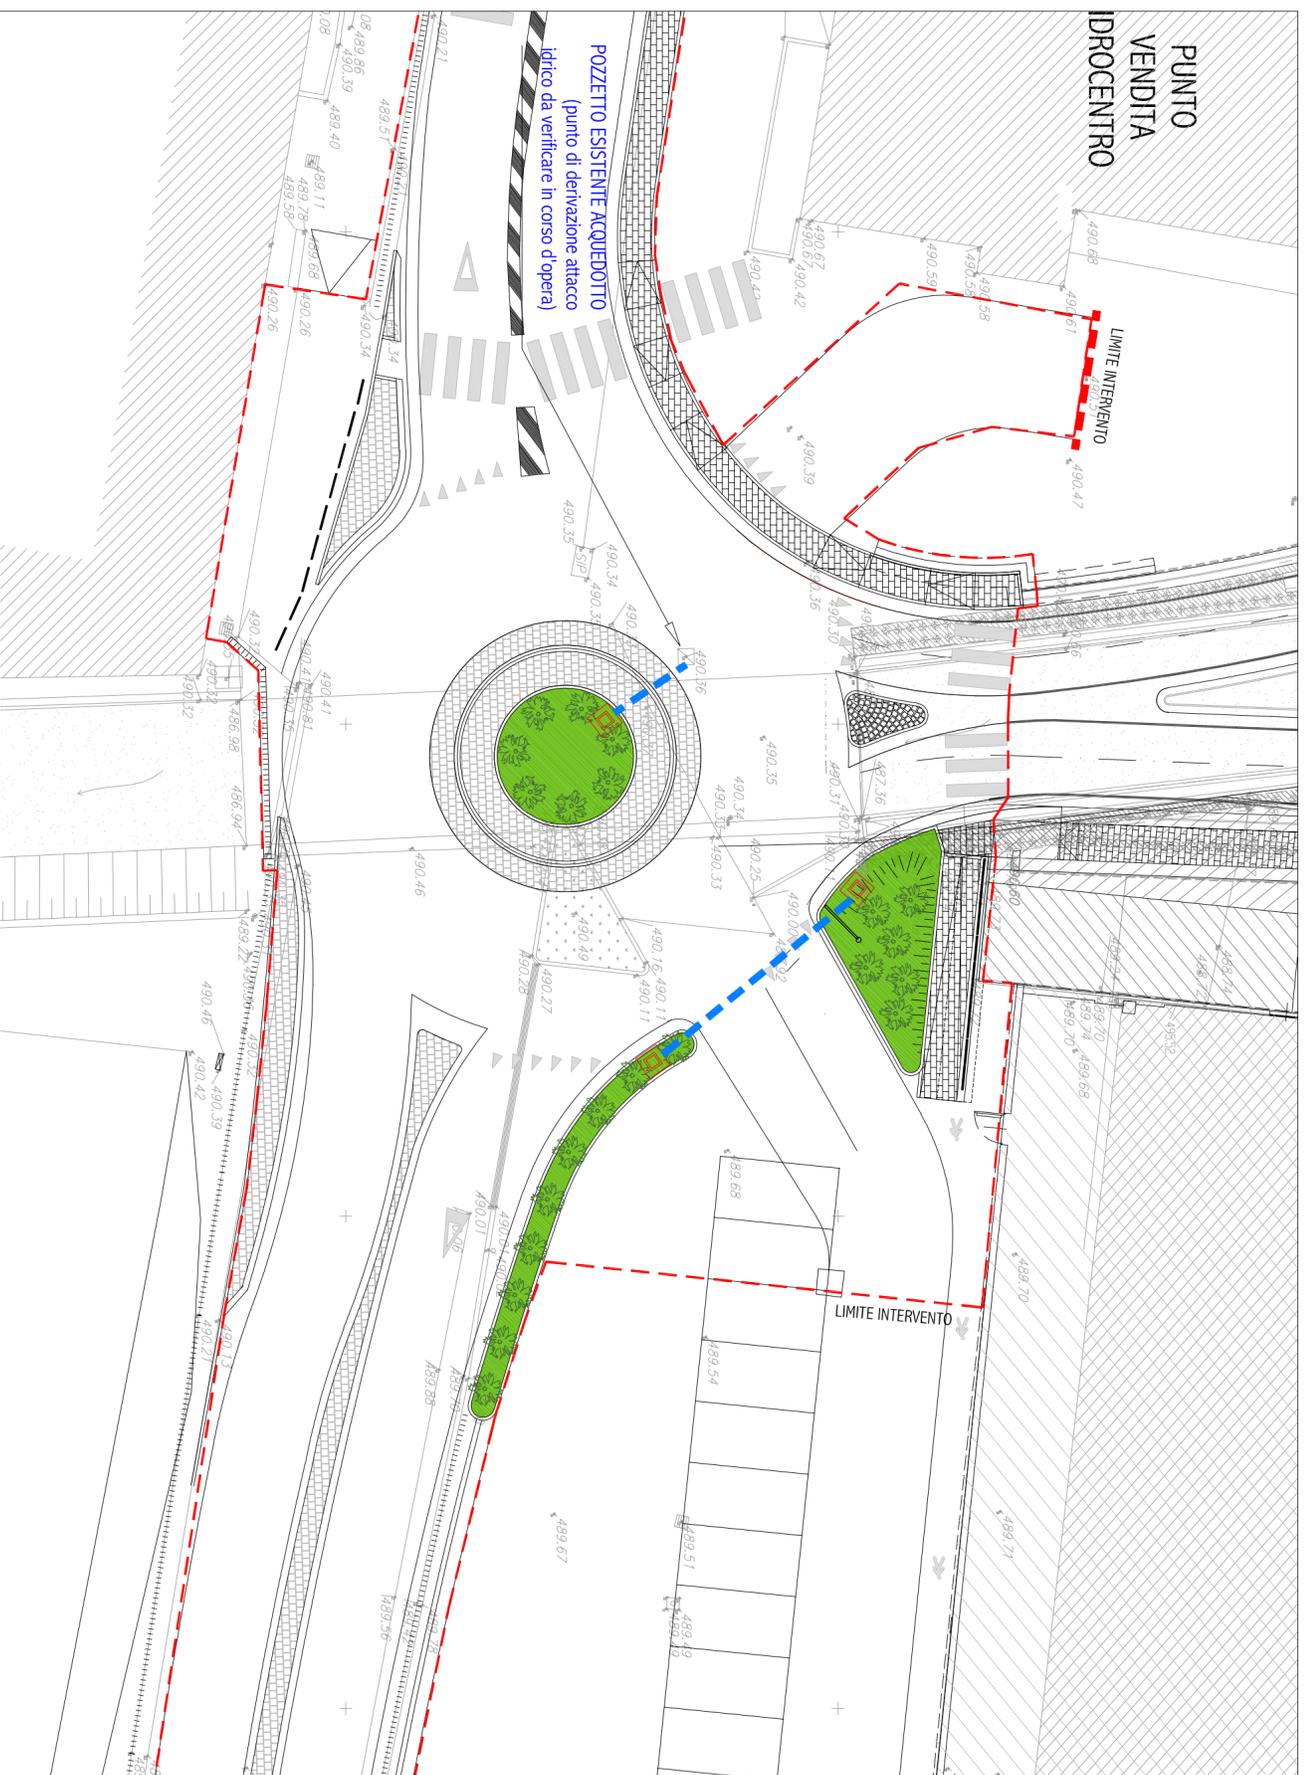

PLANIMETRIA SISTEMAZIONE OPERE A VERDE

SCALA 1:200

SCALA: 1:200

CODICE ELABORATO:

DATA:

MAR 2022

T.07