





SEZIONE A-A - CARPENTERIA E ARMATURA

SCALA 1.25

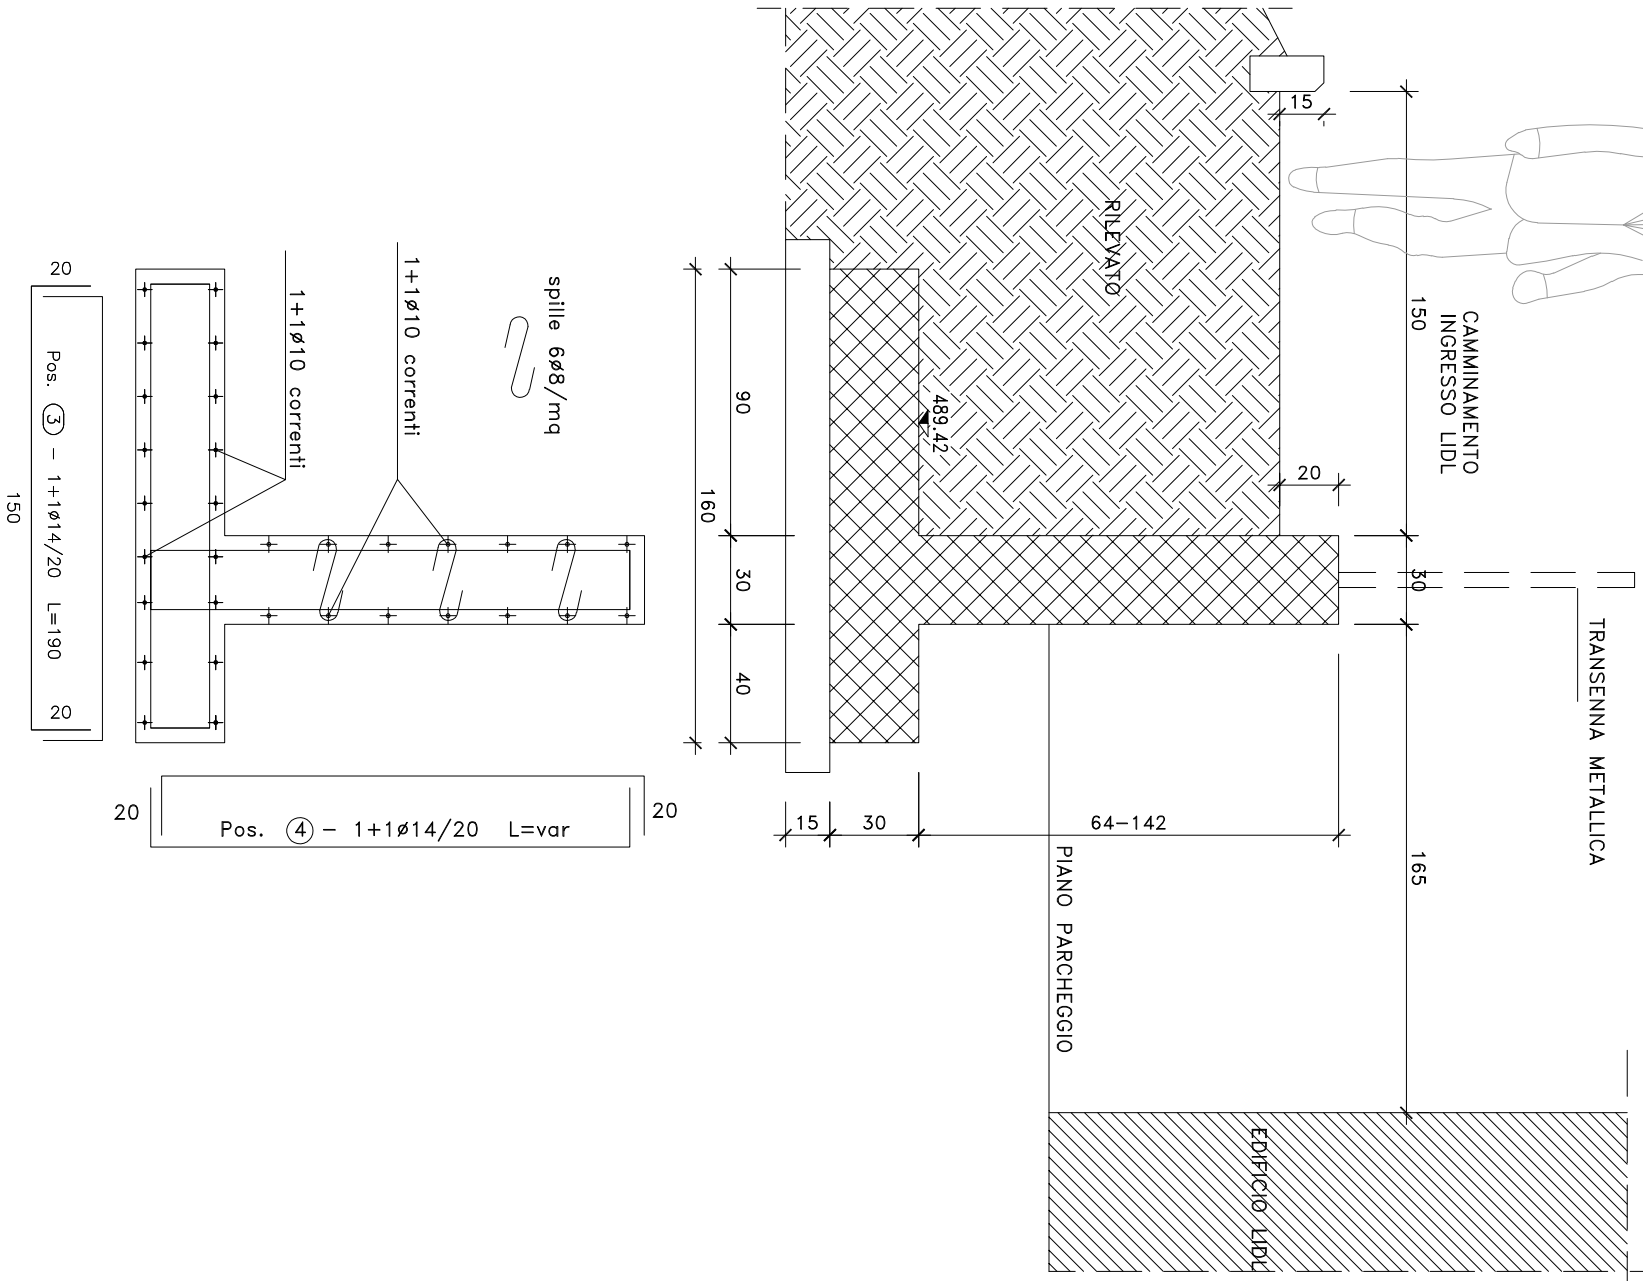

SEZIONE LONGITUDINALE ASSE MURO

SCALA 1.50

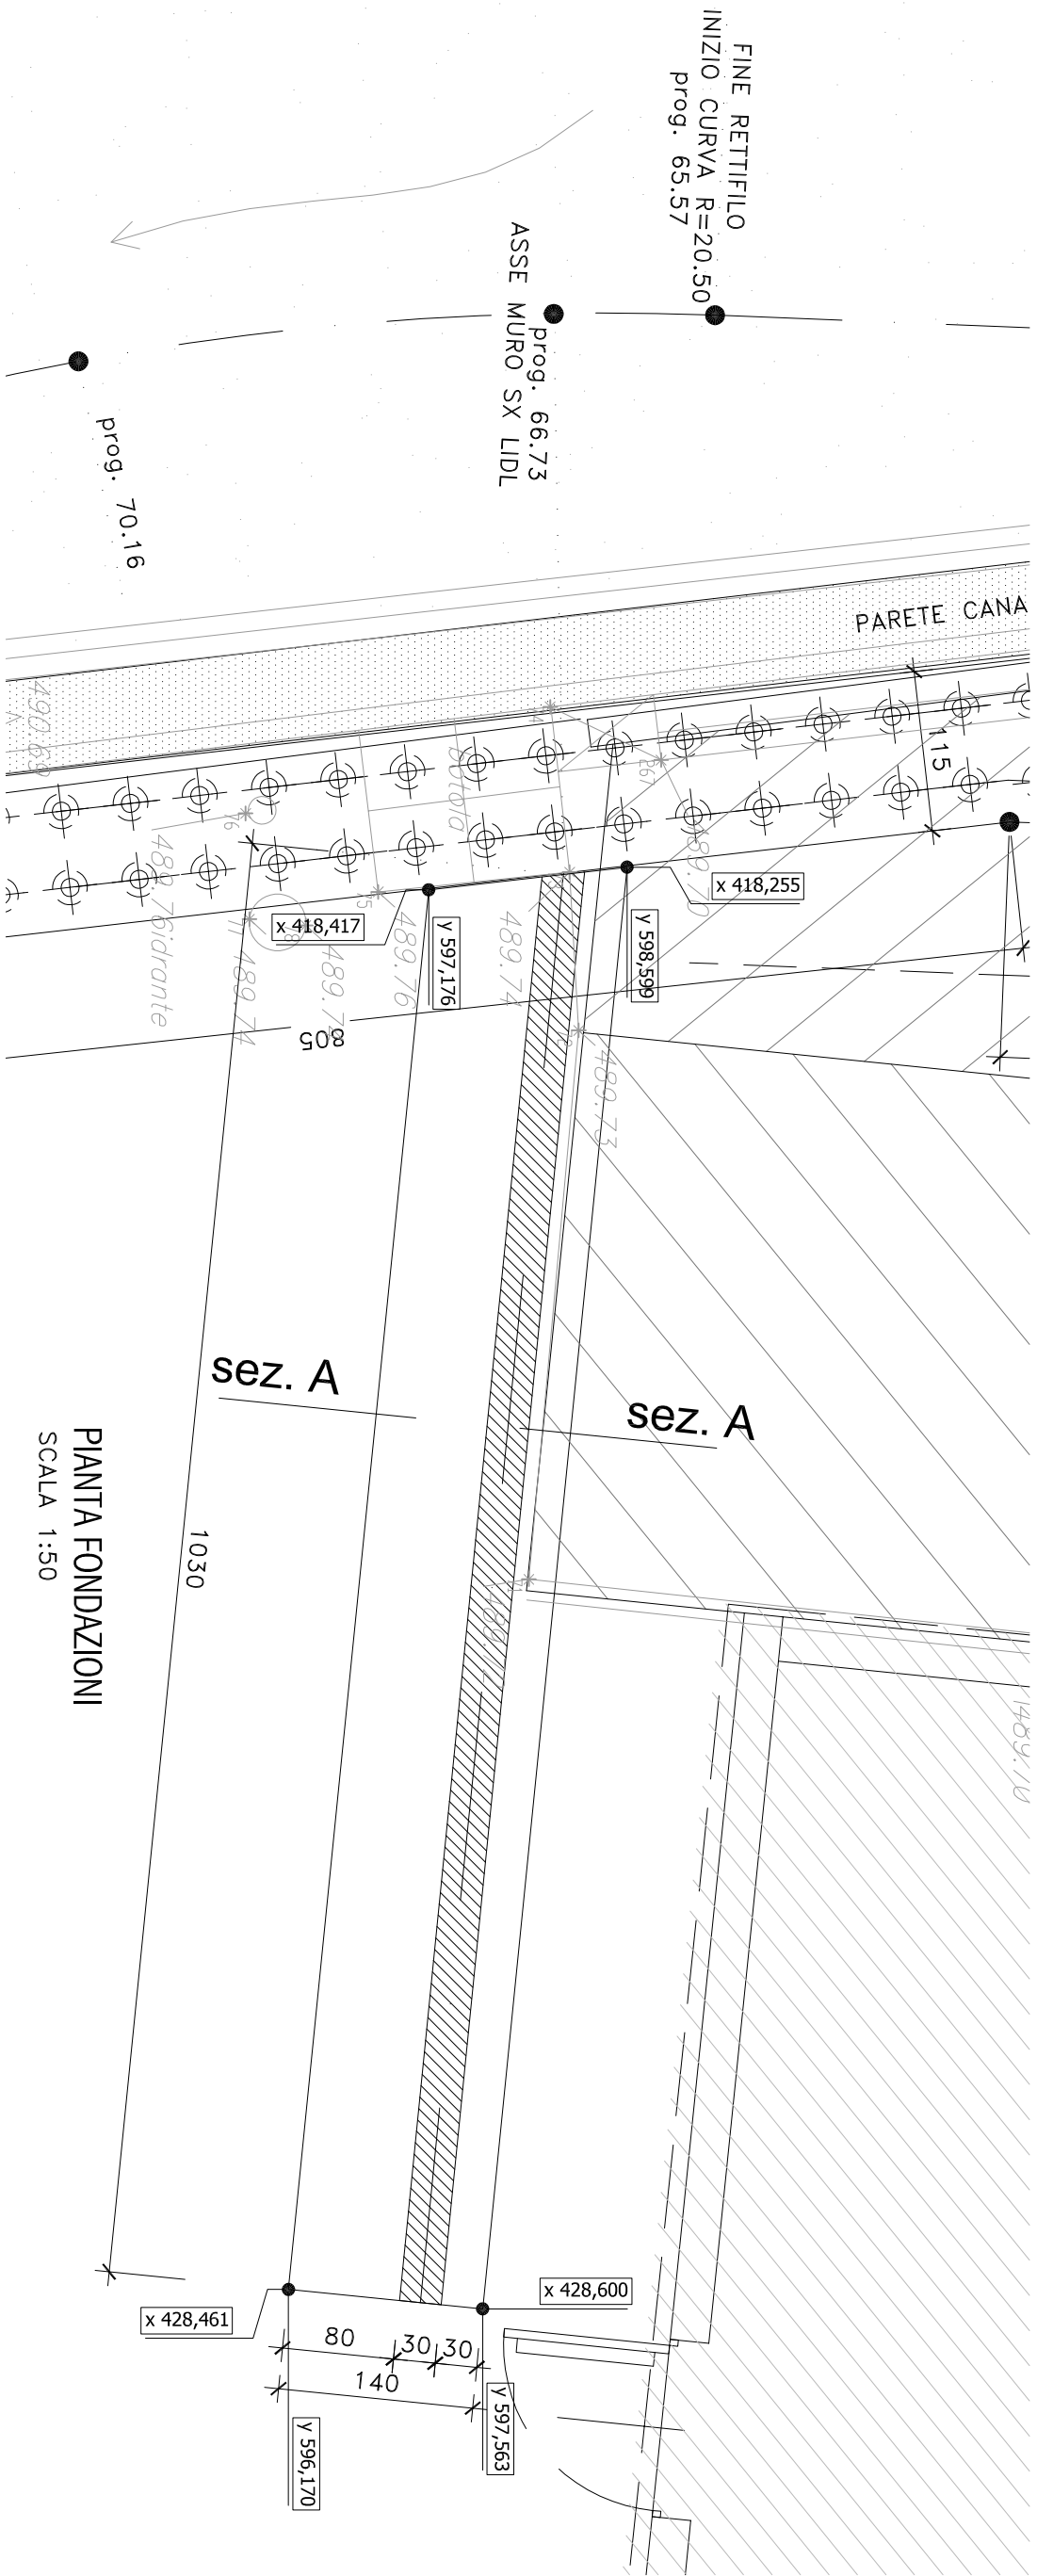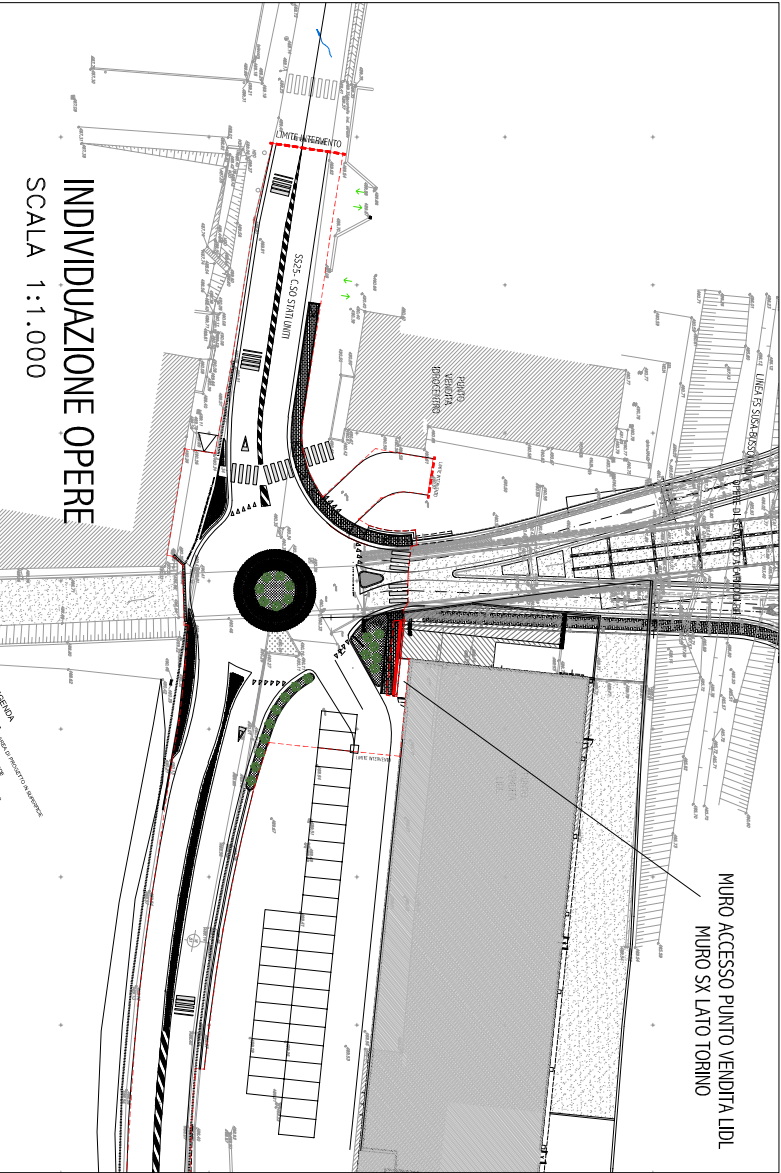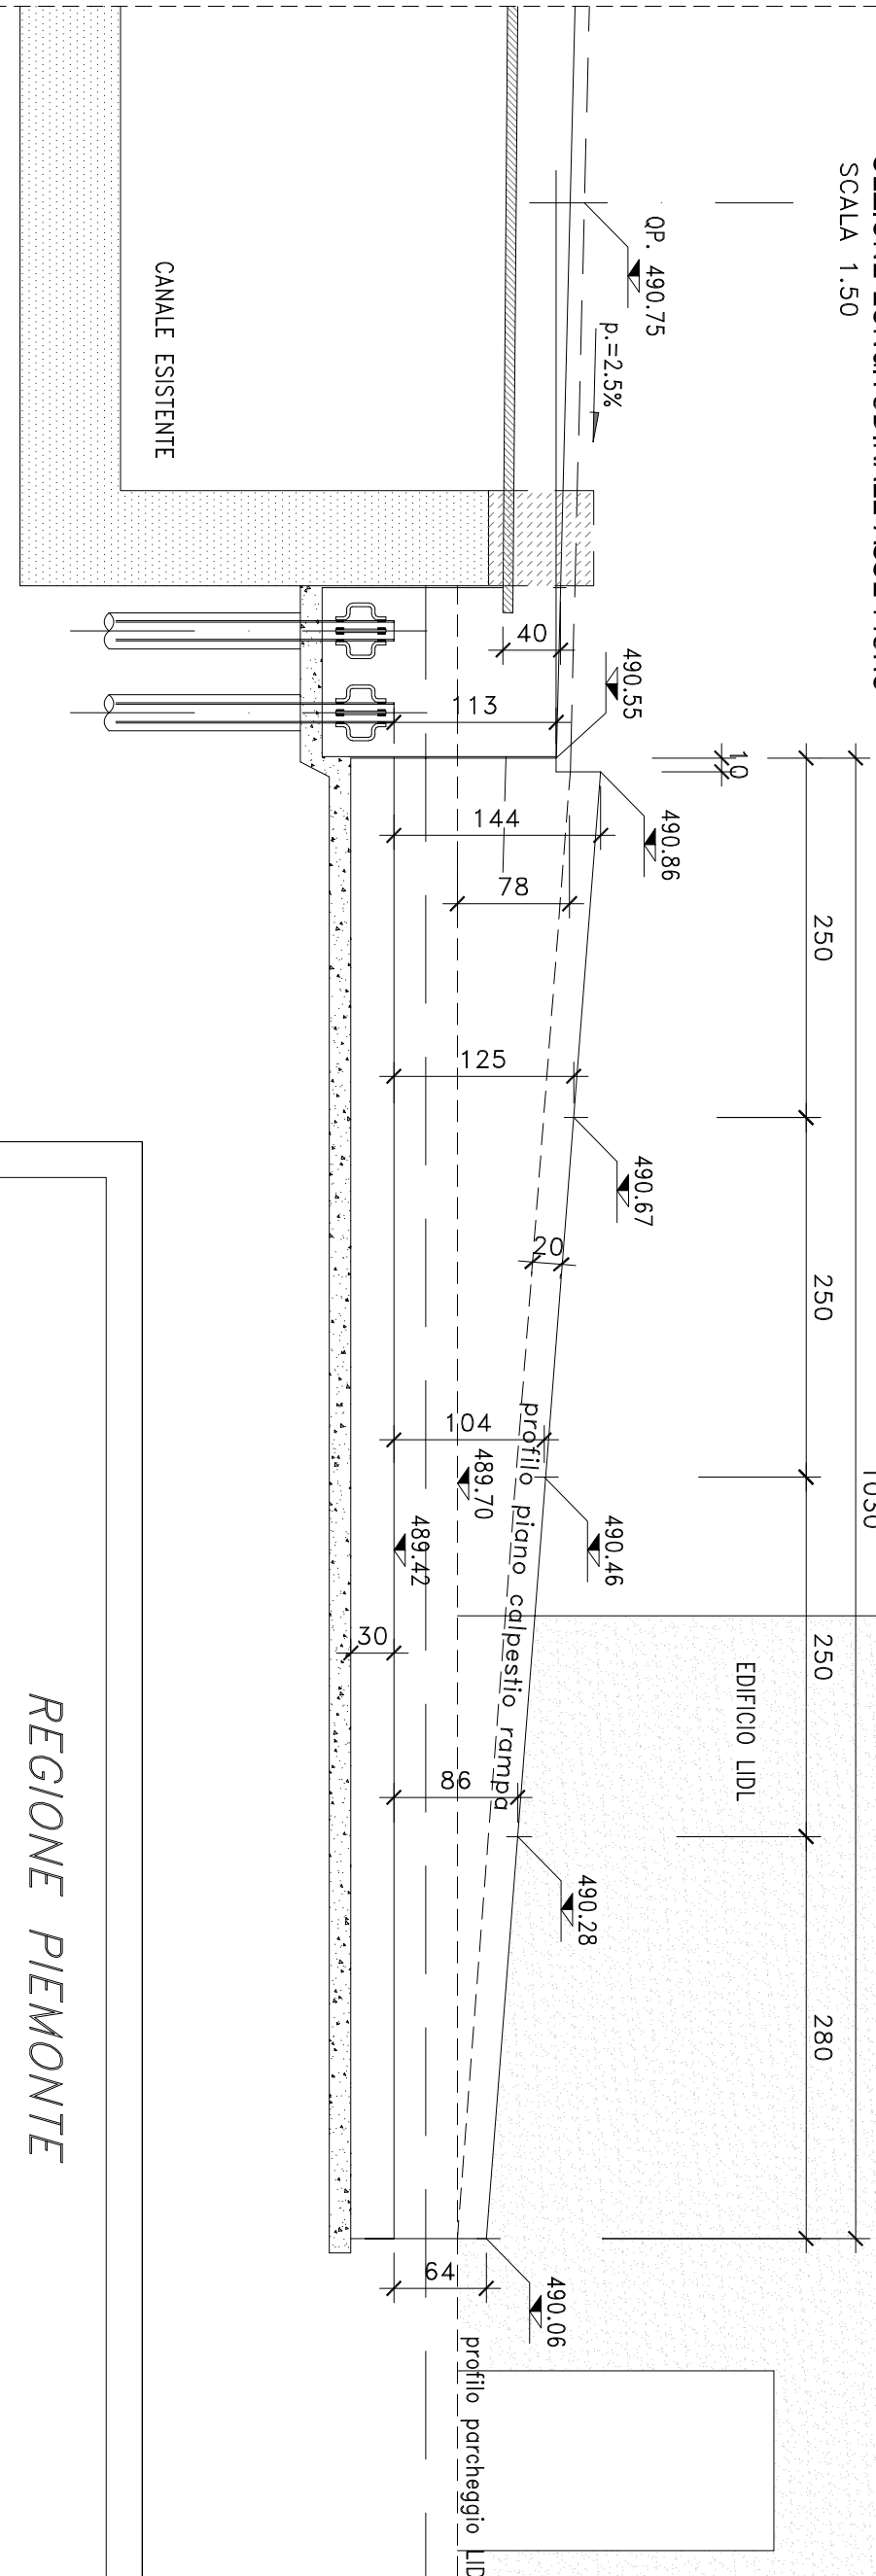

REGIONE PIEMONTE
COMUNE DI SUSA

VERBALE DI ACCORDI (D.P.R. 327/01 ex art. 22 bis) TRA R.F.I. Spa E LIDL ITALIA Srl

Proposta migliorativa di sistemazione degli accessi ai punti vendita LIDL e Idrocentro e variante alle opere connesse alla soppressione del PL al km 50+085 della linea Bussoleno – Susa.
Regione Piorale

PROGETTO ESECUTIVO
PROPOSTA DI VARIANTE

MURO IN C.A. IN SX (LATO TORINO)
CARPENTERIE E ARMATURE

REV.	DATA	DESCRIZIONE	REDATTO	CONTROLLATO	APPROVATO
00	MAR 2022	EMISSIONE	O. Bodrio	O. Bodrio	O. Bodrio
01	-	-	-	-	-
02	-	-	-	-	-
03	-	-	-	-	-
04	-	-	-	-	-

IL COMMITTENTE



LIDL ITALIA SRL
Via Augusto Rullo 36
37040 Mezzetta (VR)
C.F. 02735650263

IL PROGETTISTA



Ing. Omar Bodrio
STUDIO OBX
v. Montemansio 39
10093 Collegno (TO)
obx@obx.it
Albo n. 8557K (TO)

SCALA: 1:200 CODICE ELABORATO:

DATA:

MAR 2022

T.13