


SEZIONE TIPO C.SO STATI UNITI

Scala 1:100

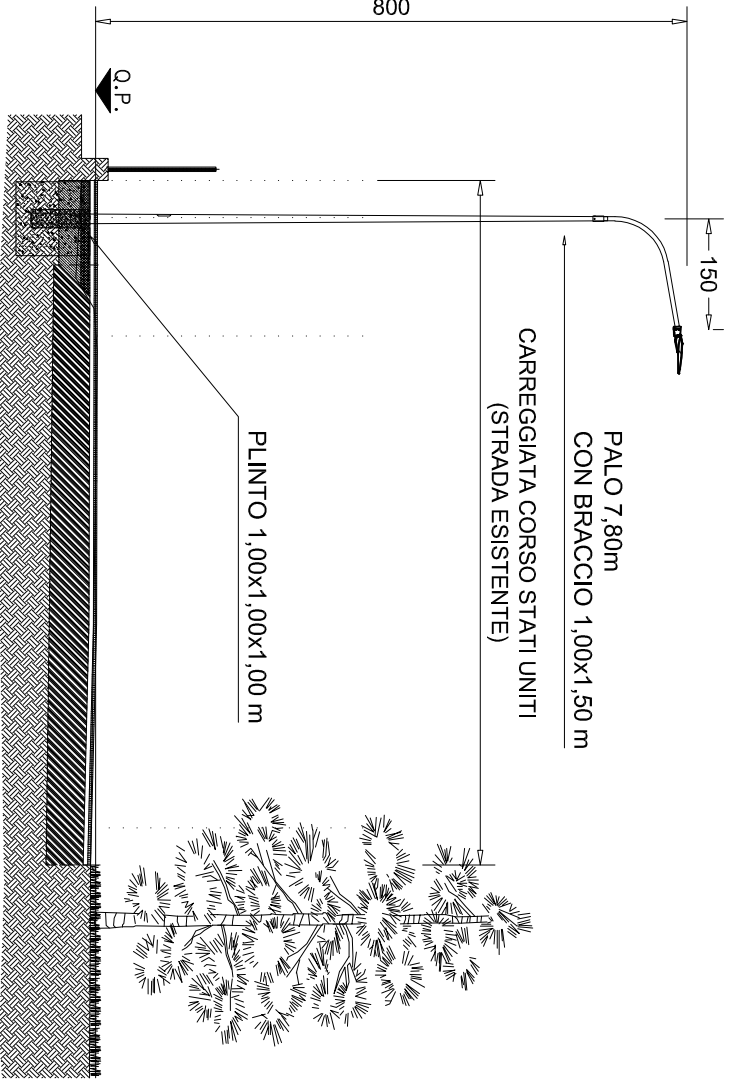

LEGENDA

PUNTO LUCE :

- Plinto di fondazione 1000x1000x1000 mm
- Pozzetto di derivazione 400x400x400 mm
- Tubo corrugato (HDPE) a doppia parete (tipo pesante) di raccordo Ø50 mm
- Palo di sostegno da 7,80 metri (interato di 0,80 metri) con braccio curvo 1,0x1,5m
- Armatura stradale sistema ottico a LED da 700mA 72W [Classe II]

DERIVAZIONE/INTERCETTAZIONE:


- Pozzetto in CAV 400x400x400 mm
- Chiusino in ghisa sferoidale classe B125

CAVIDOTTO:

- Tubo corrugato (HDPE) a doppia parete (tipo pesante) 2xØ125 mm

- IMPIANTO PUBBLICA ILLUMINAZIONE RFI (Invariato)

NOTA: I SIMBOLI UTILIZZATI NON IDENTIFICANO LE DIMENSIONI REALI DEL DISPOSITIVO. TUTTAVIA, LE SIMBOLOGIA UTILIZZATE PER I PUNTI LUCE, IDENTIFICANO CON IL CENTRO DEL CERCHIO ESATTAMENTE IL CENTRO DEL PALO DI SOSTEGNO E LE LORO POSIZIONI IN PLANIMETRIA SONO REALI. L'IMPIANTO DI ILLUMINAZIONE È DI CLASSE II E NON DEVE ESSERE COLLEGATO A TERRA. IN OGNI CASO SONO POSSIBILI ADEGUAMENTI ED AGGIUSTAMENTI IN FASE DI ESECUZIONE DETTATI DALLO STATO DELL'ARTE.

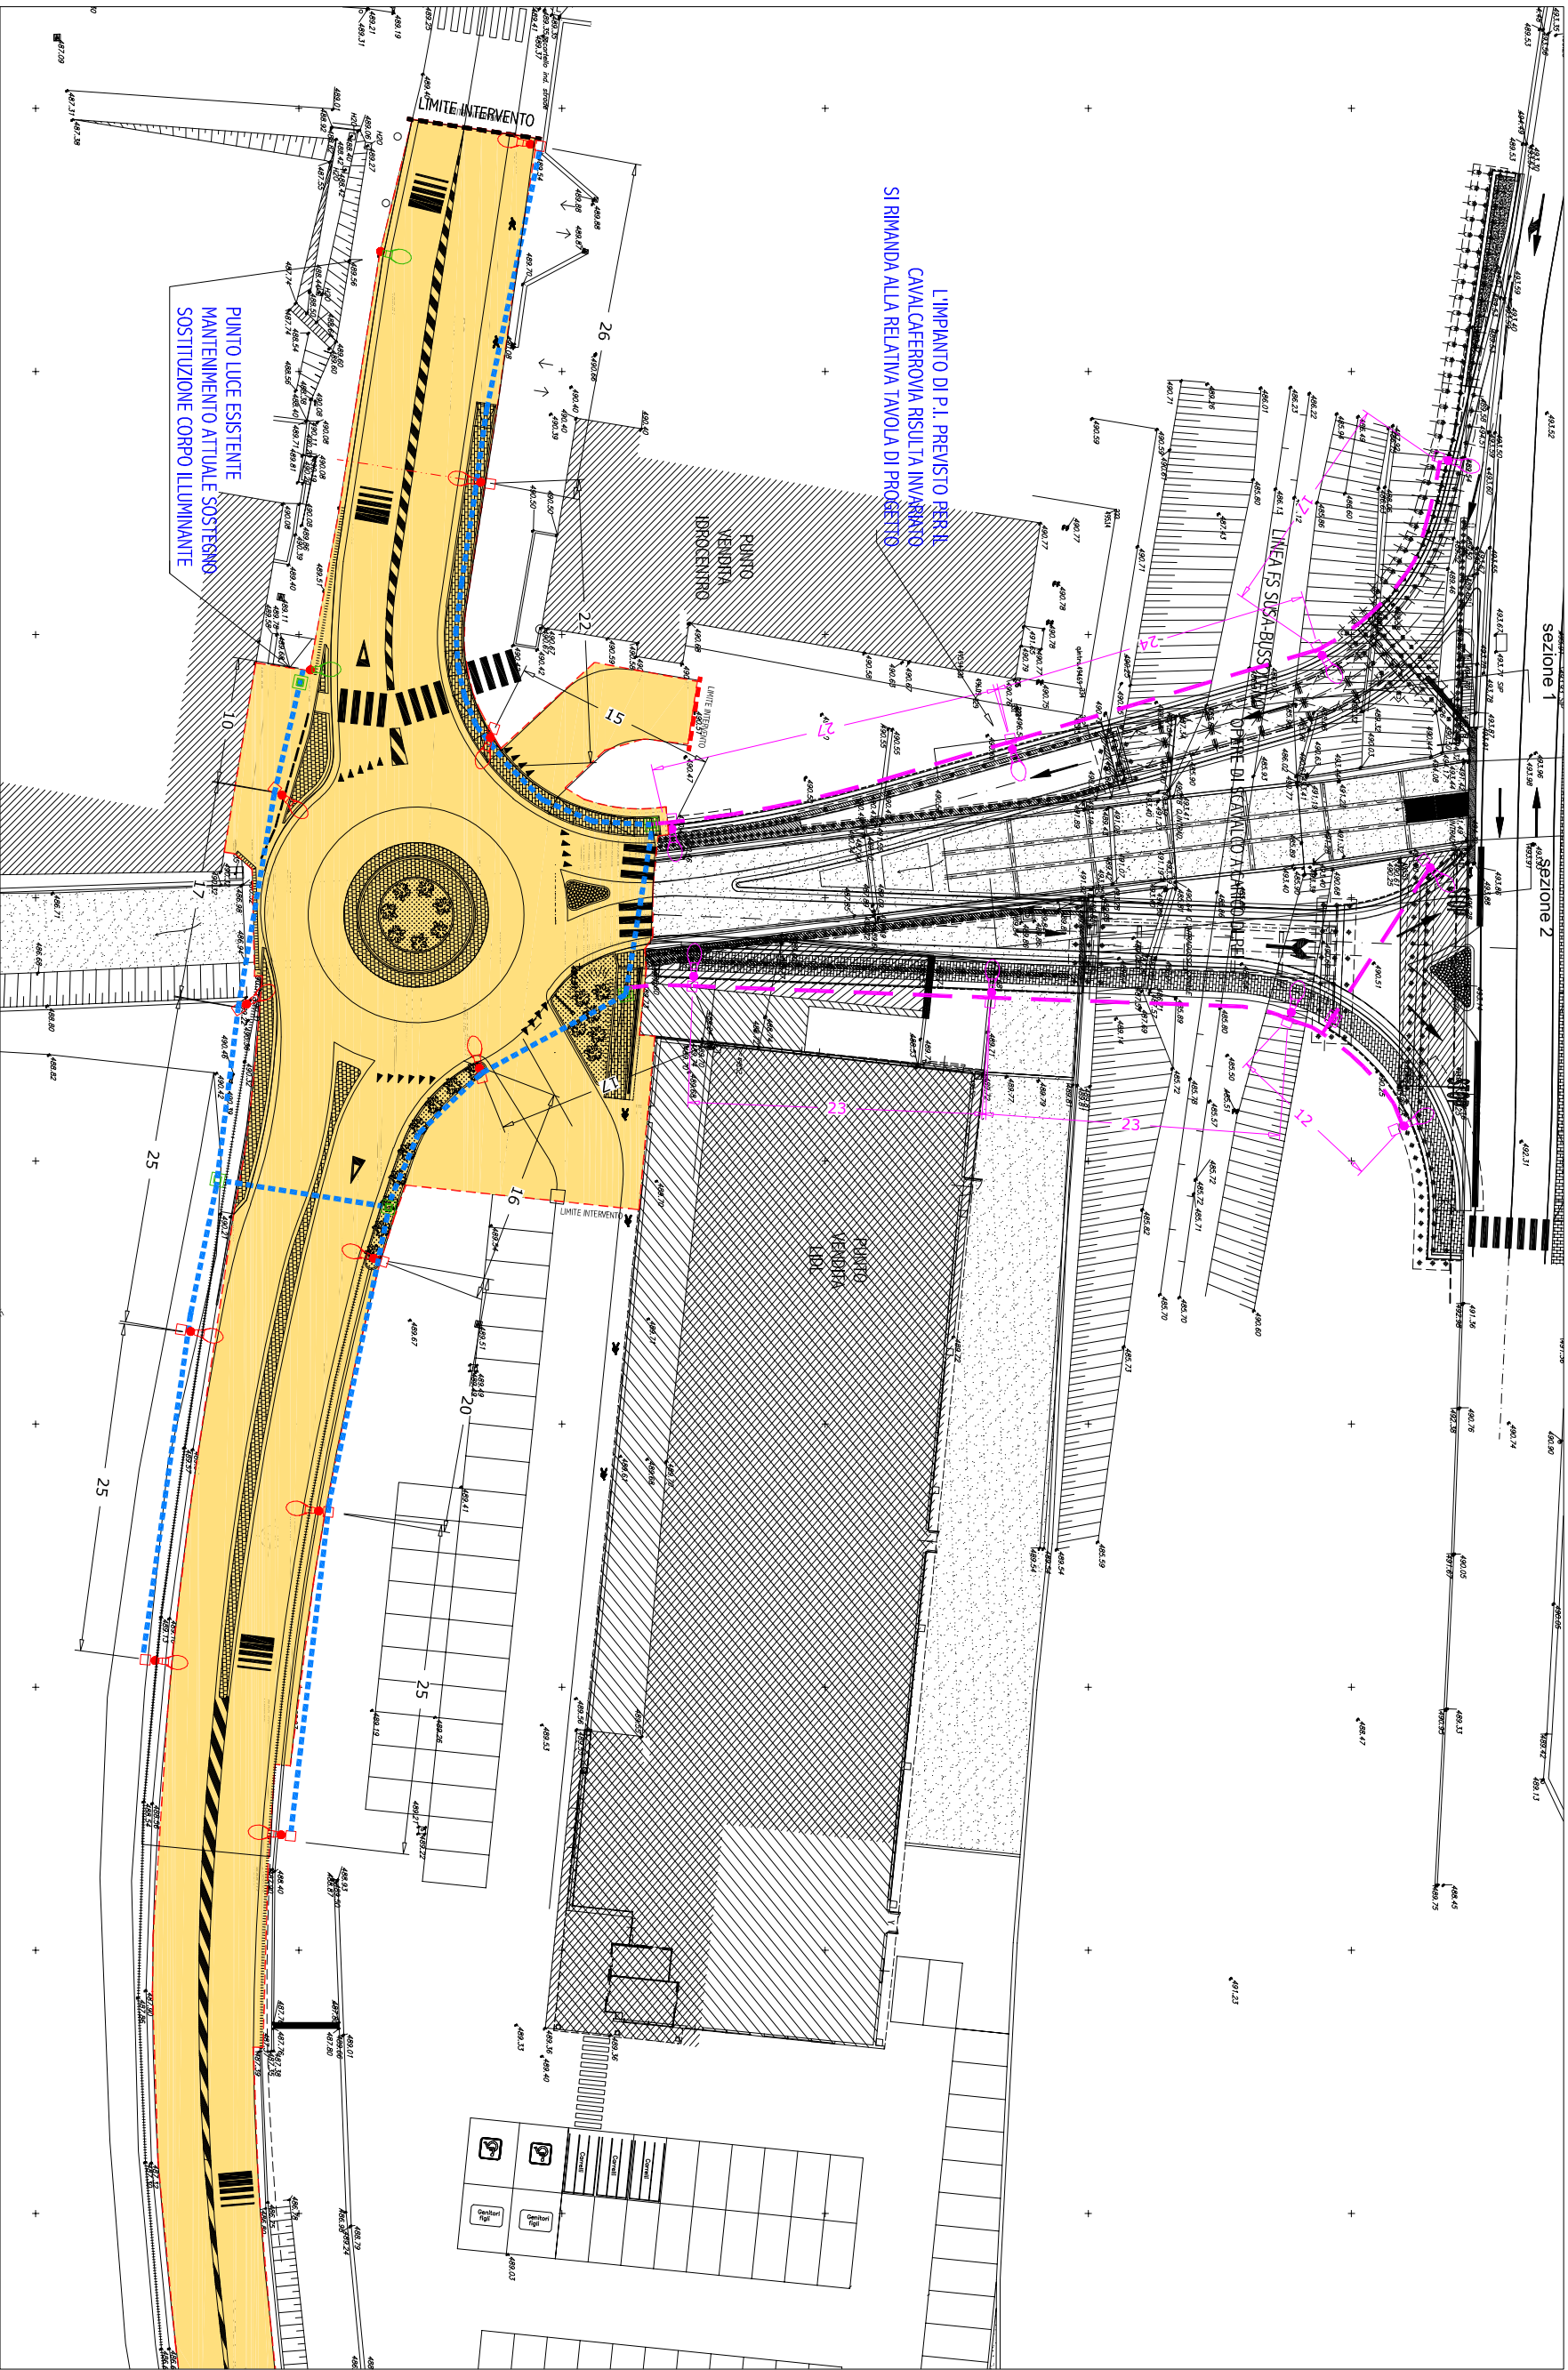

PLANIMETRIA IMPIANTO DI PUBBLICA ILLUMINAZIONE

Scala 1:500

- PUNTO LUCE (SOSTITUZIONE CORPO ILLUMINANTE) :
- Armatura stradale sistema ottico a LED da 700mA 72W [Classe II]

Area oggetto di intervento

NOTA: PER I DETTAGLI DEL PLINTO E DEI POZZETTI TECNOLOGICI, CONSULTARE LA TAVOLA DEI PARTICOLARI COSTRUTTIVI DEL PROGETTO RFI (INVARIATA E RICHIAMATA INTERGERALMENTE)

REGIONE PIEMONTE
COMUNE DI SUSA

VERBALE DI ACCORDI (D.P.R. 327/01 ex art. 22 bis) TRA R.F.I. Spa E LIDL ITALIA Srl

Proposta migliorativa di sistemazione degli accessi ai punti vendita LIDL e Idrocentro e variante alle opere connesse alla soppressione del PL al km 50+085 della linea Bussoleno – Susa.
Regione Piorale

PROGETTO ESECUTIVO
PROPOSTA DI VARIANTE

PLANIMETRIA IMPIANTO DI PUBBLICA ILLUMINAZIONE

REV.	DATA	DESCRIZIONE	REDATTO	CONTROLLATO	APPROVATO
00	MAR 2022	EMISSIONE	O. Bodrio	O. Bodrio	O. Bodrio
01	-	-	-	-	-
02	-	-	-	-	-
03	-	-	-	-	-
04	-	-	-	-	-

IL COMMITTENTE



LIDL ITALIA SRL
Via Augusto Rullo 36
37040 ACQUA IVERI
C.F. 0227350253

IL PROGETTISTA



Ing Omar Bodrio
STUDIO OBX
V. Montemario 39
10093 Collegno (TO)
obx@obx.it
Albo n. 8557K (TO)

Scala: 1:500 - 1:25

CODICE ELABORATO: T.18

Data:

MAR 2022

NOTA: LA RIPRODUZIONE E L'IMPRESIONE ANCHE PARZIALE DEL SEGUITO ELABORATO E' vietata a pena di legge