

LEGENDA

 Perimetrazione intervento C1.2


Il progetto su Piazza IV Novembre vuole rendere la piazza maggiormente omogenea: la parte centrale e finale della piazza, oggetto di questo studio di fattibilità, saranno pavimentate con lastre in pietra di Luserna con un nuovo disegno nel quale verranno ricavate isole alberate e sedute, così da consentire una migliore fruibilità degli spazi con conseguente incentivo alle attività commerciali ed alle occasioni aggregative e socializzanti. Tutti i percorsi saranno accessibili e privi di barriere architettoniche.



REGIONE
PIEMONTE

CITTA' DI SUSA
Città metropolitana di Torino

DISTRETTO URBANO
DEL COMMERCIO
DI SUSA

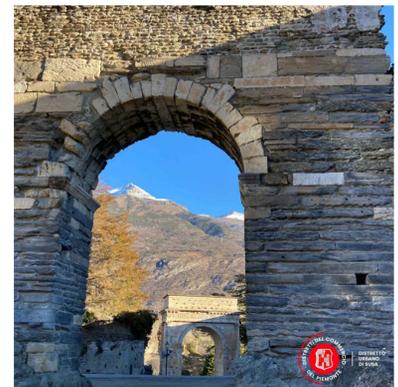

IL COMMERCIO DI SUSA:
UN "ARCO" VERSO IL FUTURO



DISTRETTO
URBANO
DI SUSA

ELABORATO
Individuazione e localizzazione dell'intervento C1.2.

DATA
10/2023


SCALA
fuori scala

ELABORATO
PERIMETRAZIONE



STUDIO DI ARCHITETTURA BALBI & RINAUDO
Via A. Perfumo 1 15122 Spinetta Marengo (AL)

A termini di legge si riserva la proprietà di questo disegno con divieto di riprodurlo o renderlo comunque noto a terzi senza autorizzazione scritta.

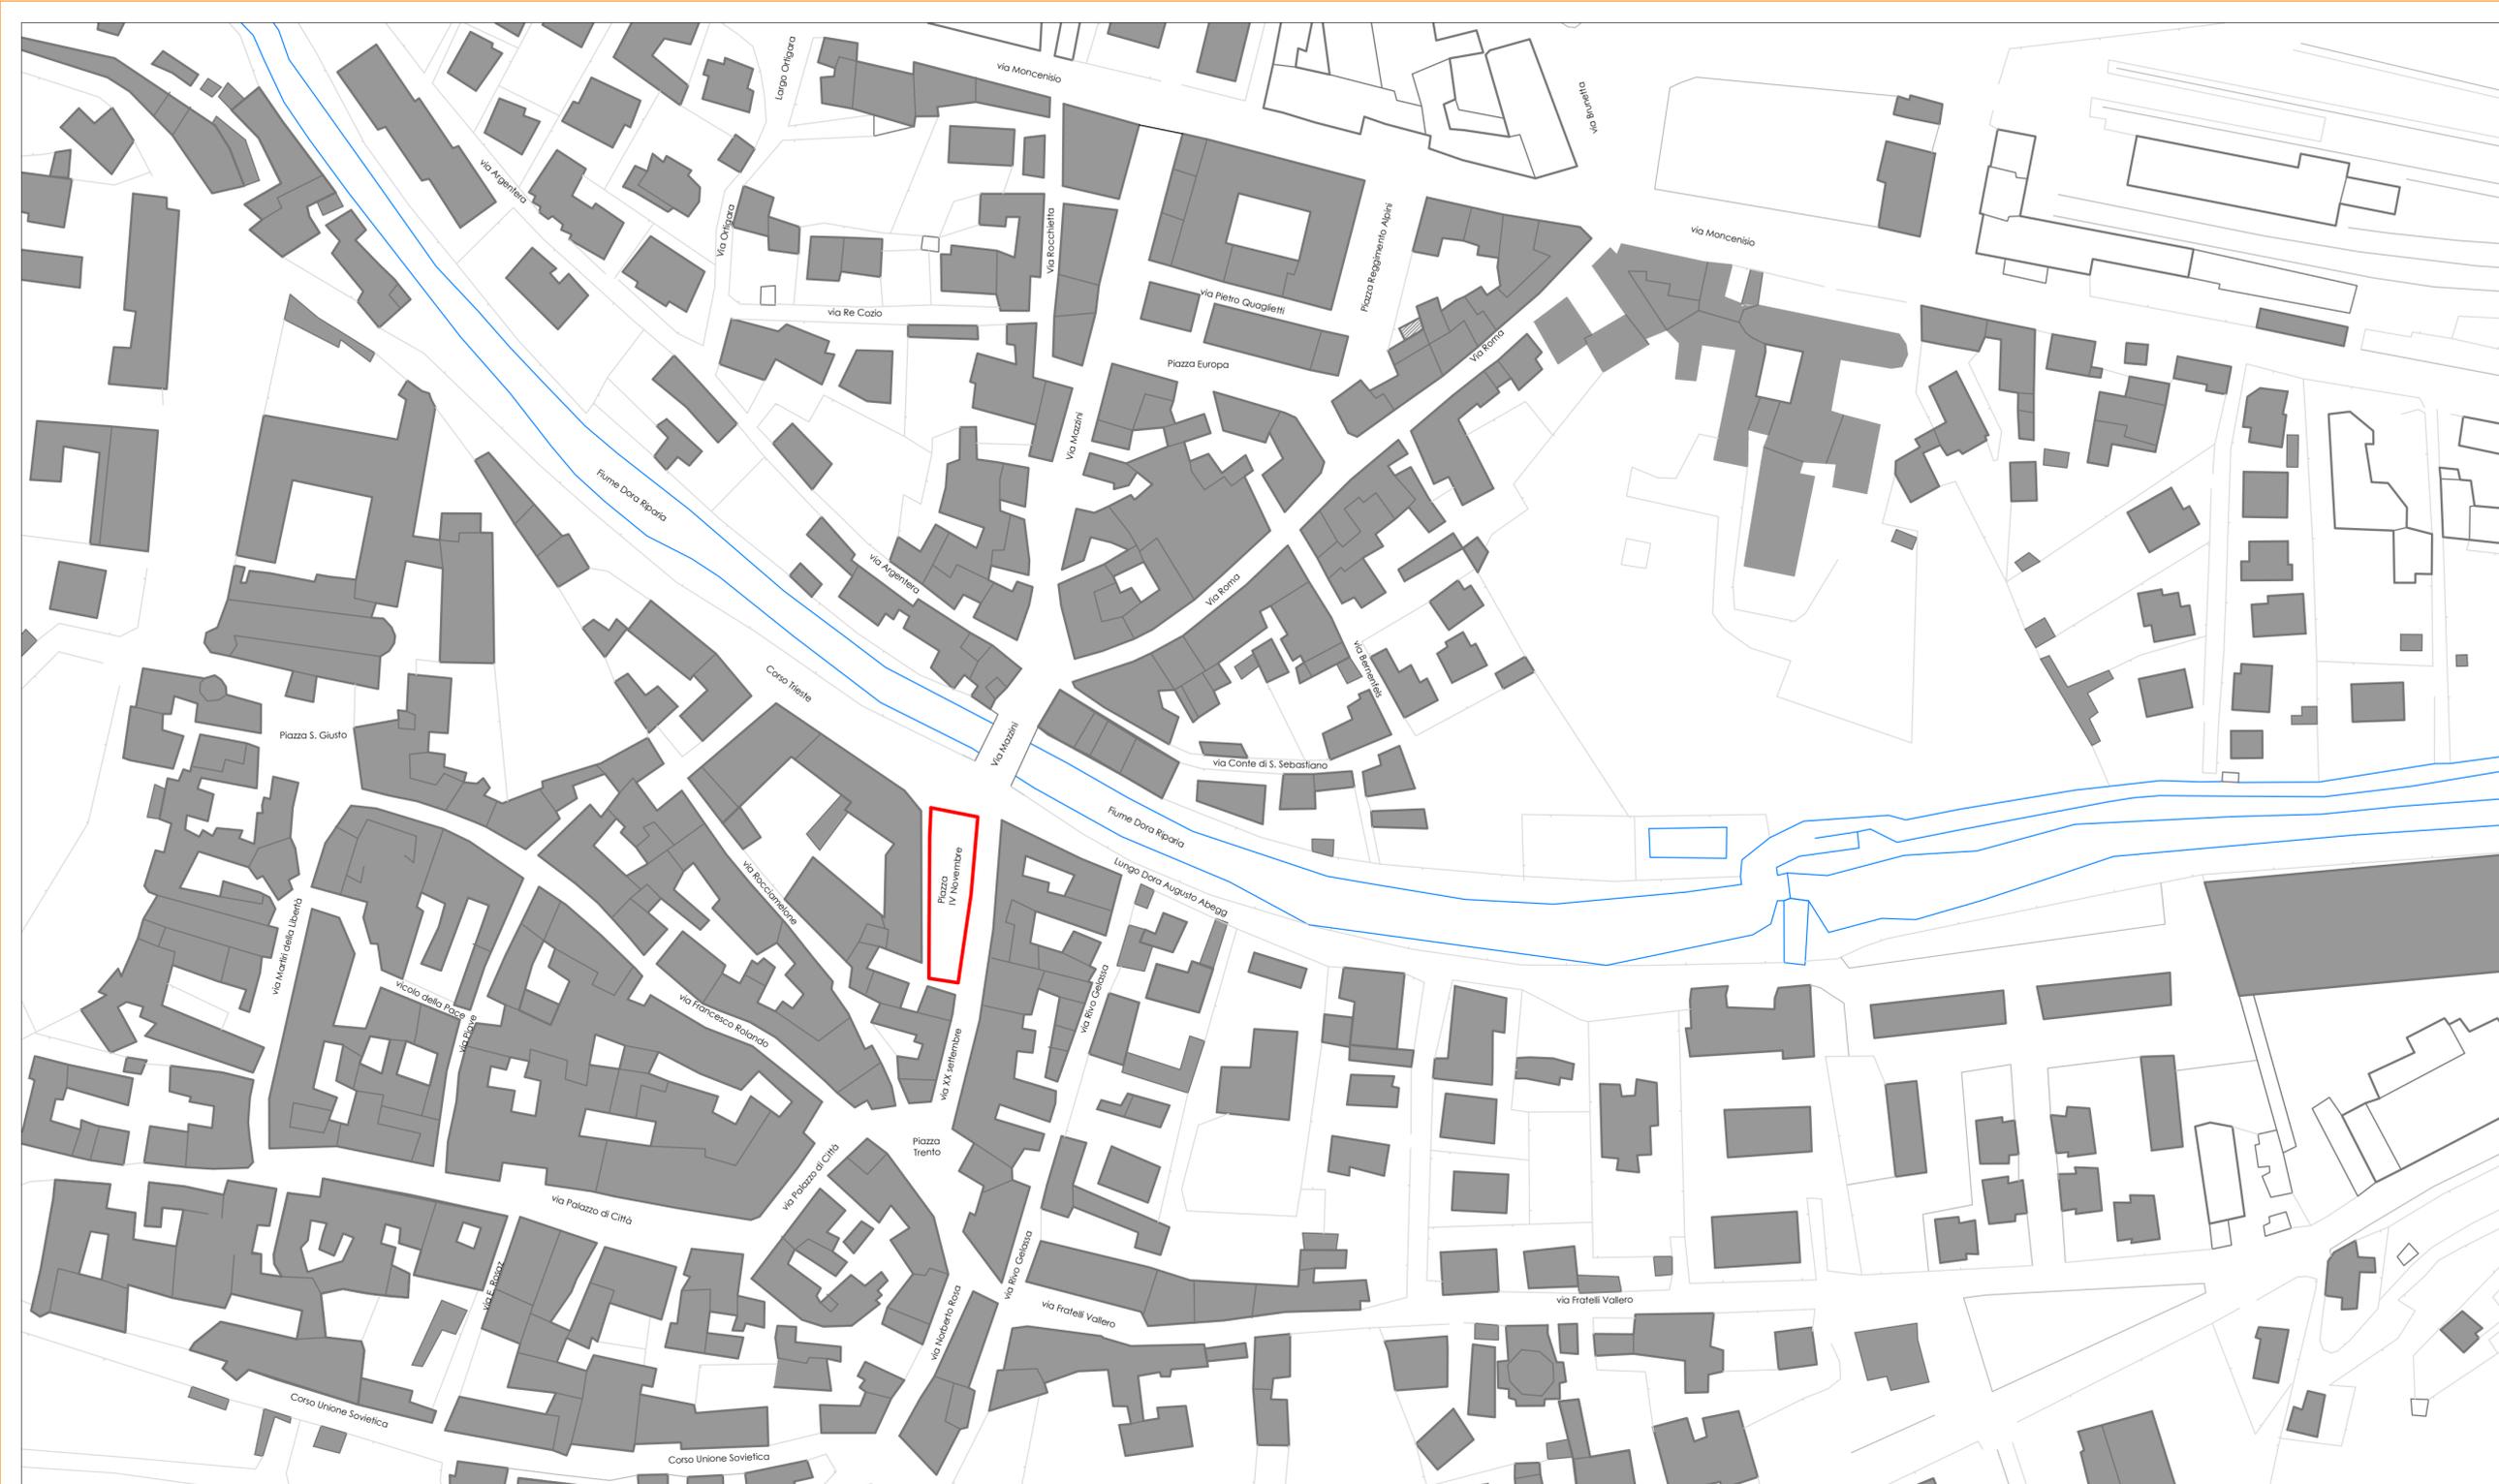

PONTE SULLA DORA



PIAZZA IV NOVEMBRE



PIAZZA IV NOVEMBRE



PIAZZA XX SETTEMBRE