



CITTÀ DI SUSA

Città Metropolitana di Torino

Area Tecnica
Servizio Edilizia Privata e Urbanistica

CATASTO DEI SOPRASSUOLI PERCORSI DAL FUOCO (art. 10 Legge 21 novembre 2000 n. 353 e s.m.i.)

Aggiornato al 01 marzo 2019



Elaborati:

Planimetrie delle superfici percorse da incendio (anni 2008 – 2019)
Elenco delle particelle percorse da incendio e relativi vincoli

PLANIMETRIE DELLE SUPERFICI PERCORSE DA INCENDIO ANNI 2008 – 2019

- **Incendio n. 01A del 22.11.2008**
- **Incendio n. 01B del 07.03.2009**
- **Incendio n. 01C del 02.01.2010**
- **Incendio n. 01D del 30.01.2010**
- **Incendio n. 01 del 31.03.2010**
- **Incendio n. 02 del 30.08.2010**
- **Incendio n. 03 del 20.01.2011**
- **Incendio n. 04 del 08.12.2011**
- **Incendio n. 05 del 22.08.2012**
- **Incendio n. 06 del 07.02.2013**
- **Incendio n. 07 del 13.08.2013**
- **Incendio n. 08 del 13.03.2014**
- **Incendio n. 09 del 31.03.2015**
- **Incendio n. 10 del 10.01.2015**
- **Incendio n. 11 del 30.01.2016**
- **Incendio n. 12 del 30.01.2016**
- **Incendio n. 13 del 04.02.2016**
- **Incendio n. 14 del 29.08.2016**
- **Incendio n. 15 del 18.03.2017**
- **Incendio n. 16 del 06.08.2017**
- **Incendio n. 17 del 02.09.2017**
- **Incendio n. 18 del 02.09.2017**
- **Incendio n. 19 del 01.04.2018**
- **Incendio n. 20 del 01.04.2018**
- **Incendio n. 21 del 13.01.2019**
- **Incendio n. 22 del 01.03.2019**
- **Incendio n. 23 del 01.03.2019**

COMUNE DI SUSA


Area Tecnica


Catasto dei soprassuoli percorsi dal fuoco


art. 10 Legge 353/2000

Incendio n. 01 del 31/03/2010

scala 1:2000

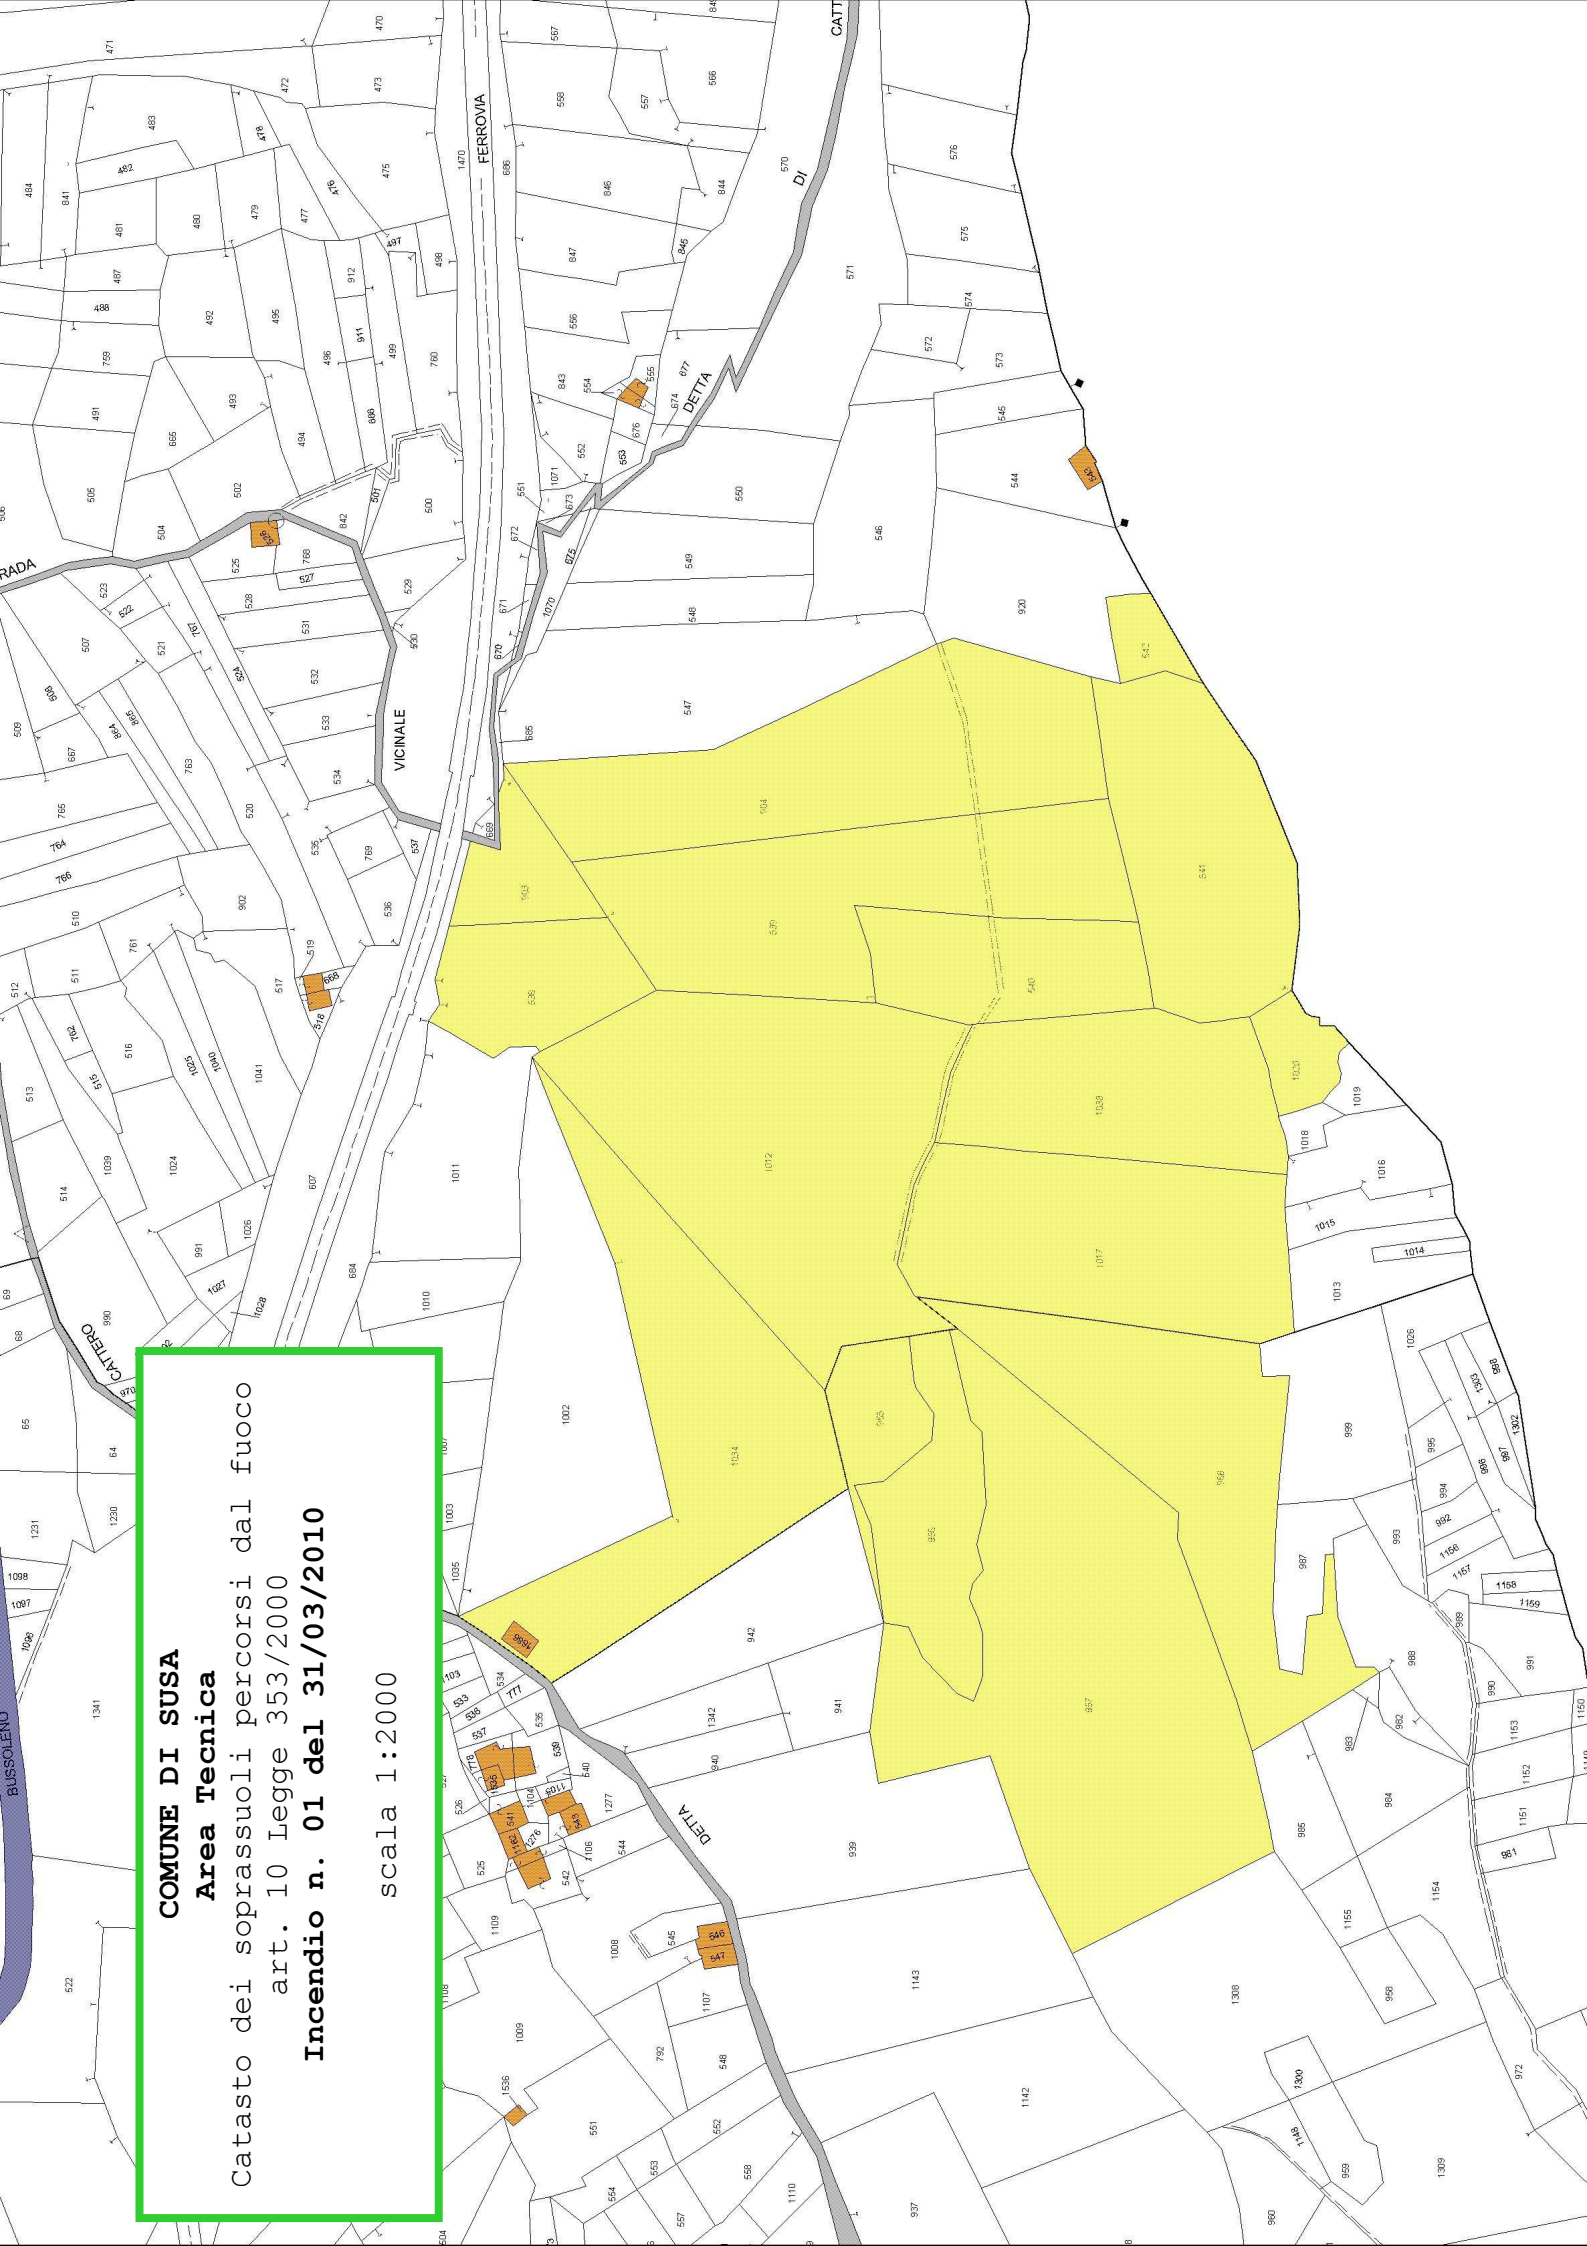

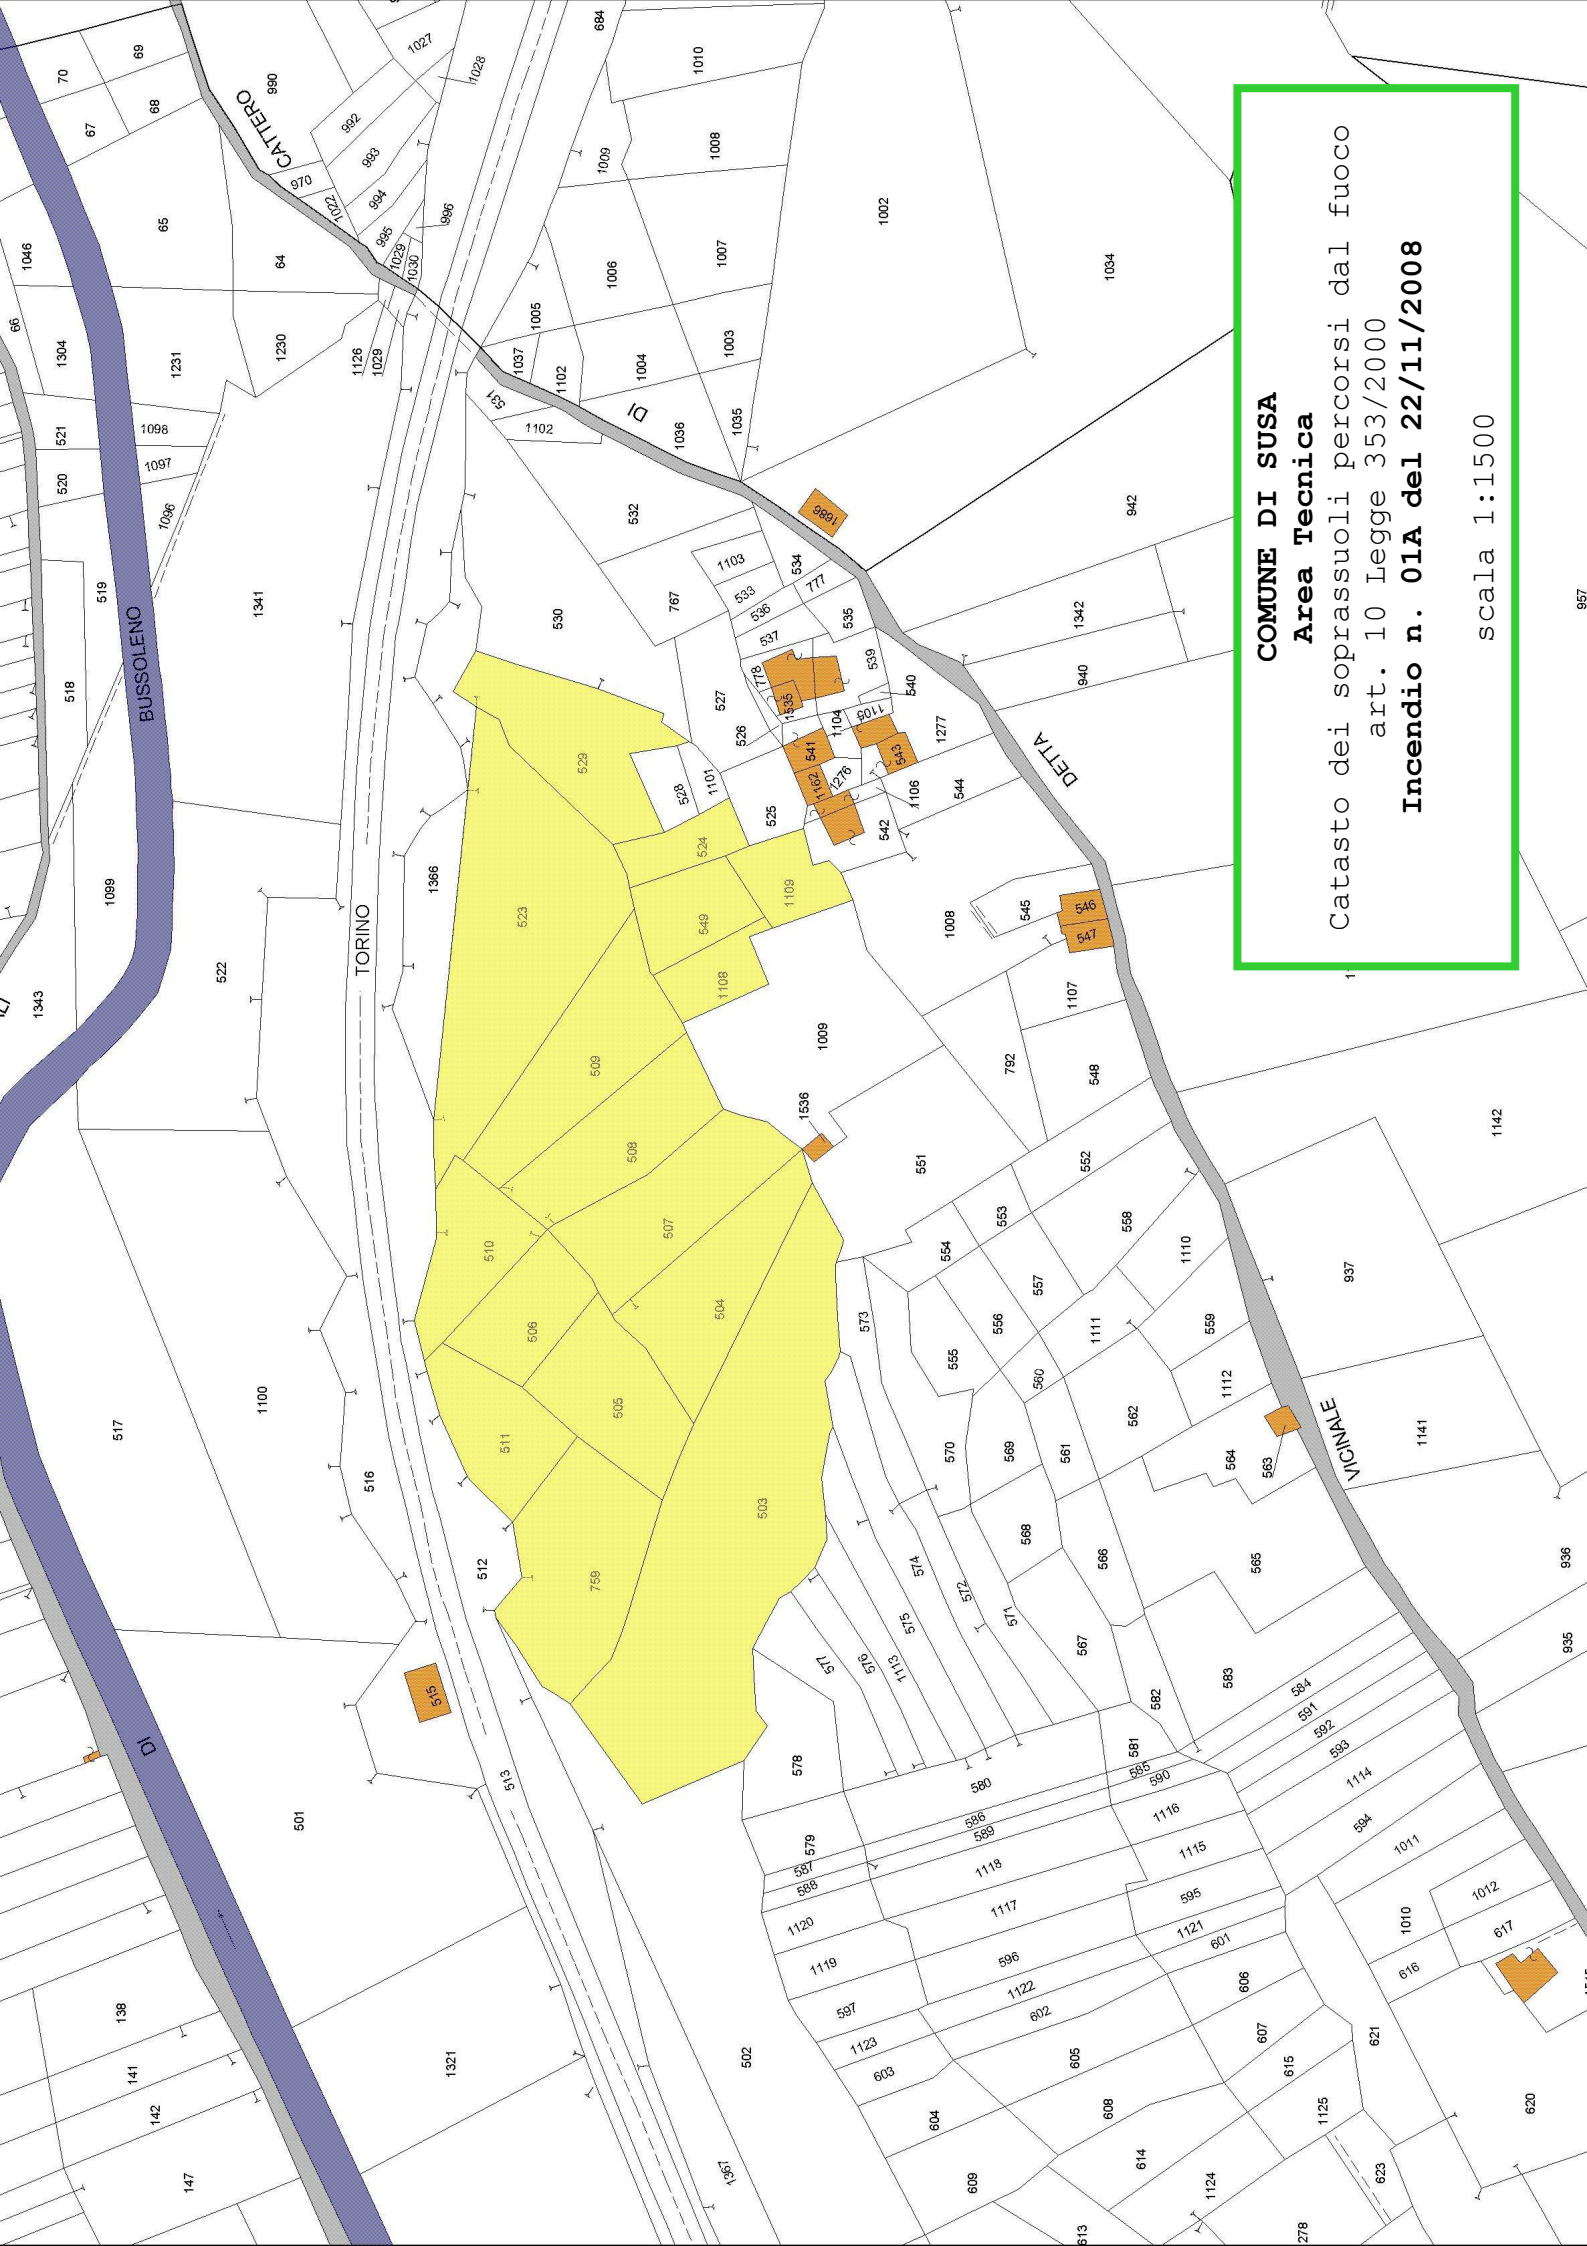

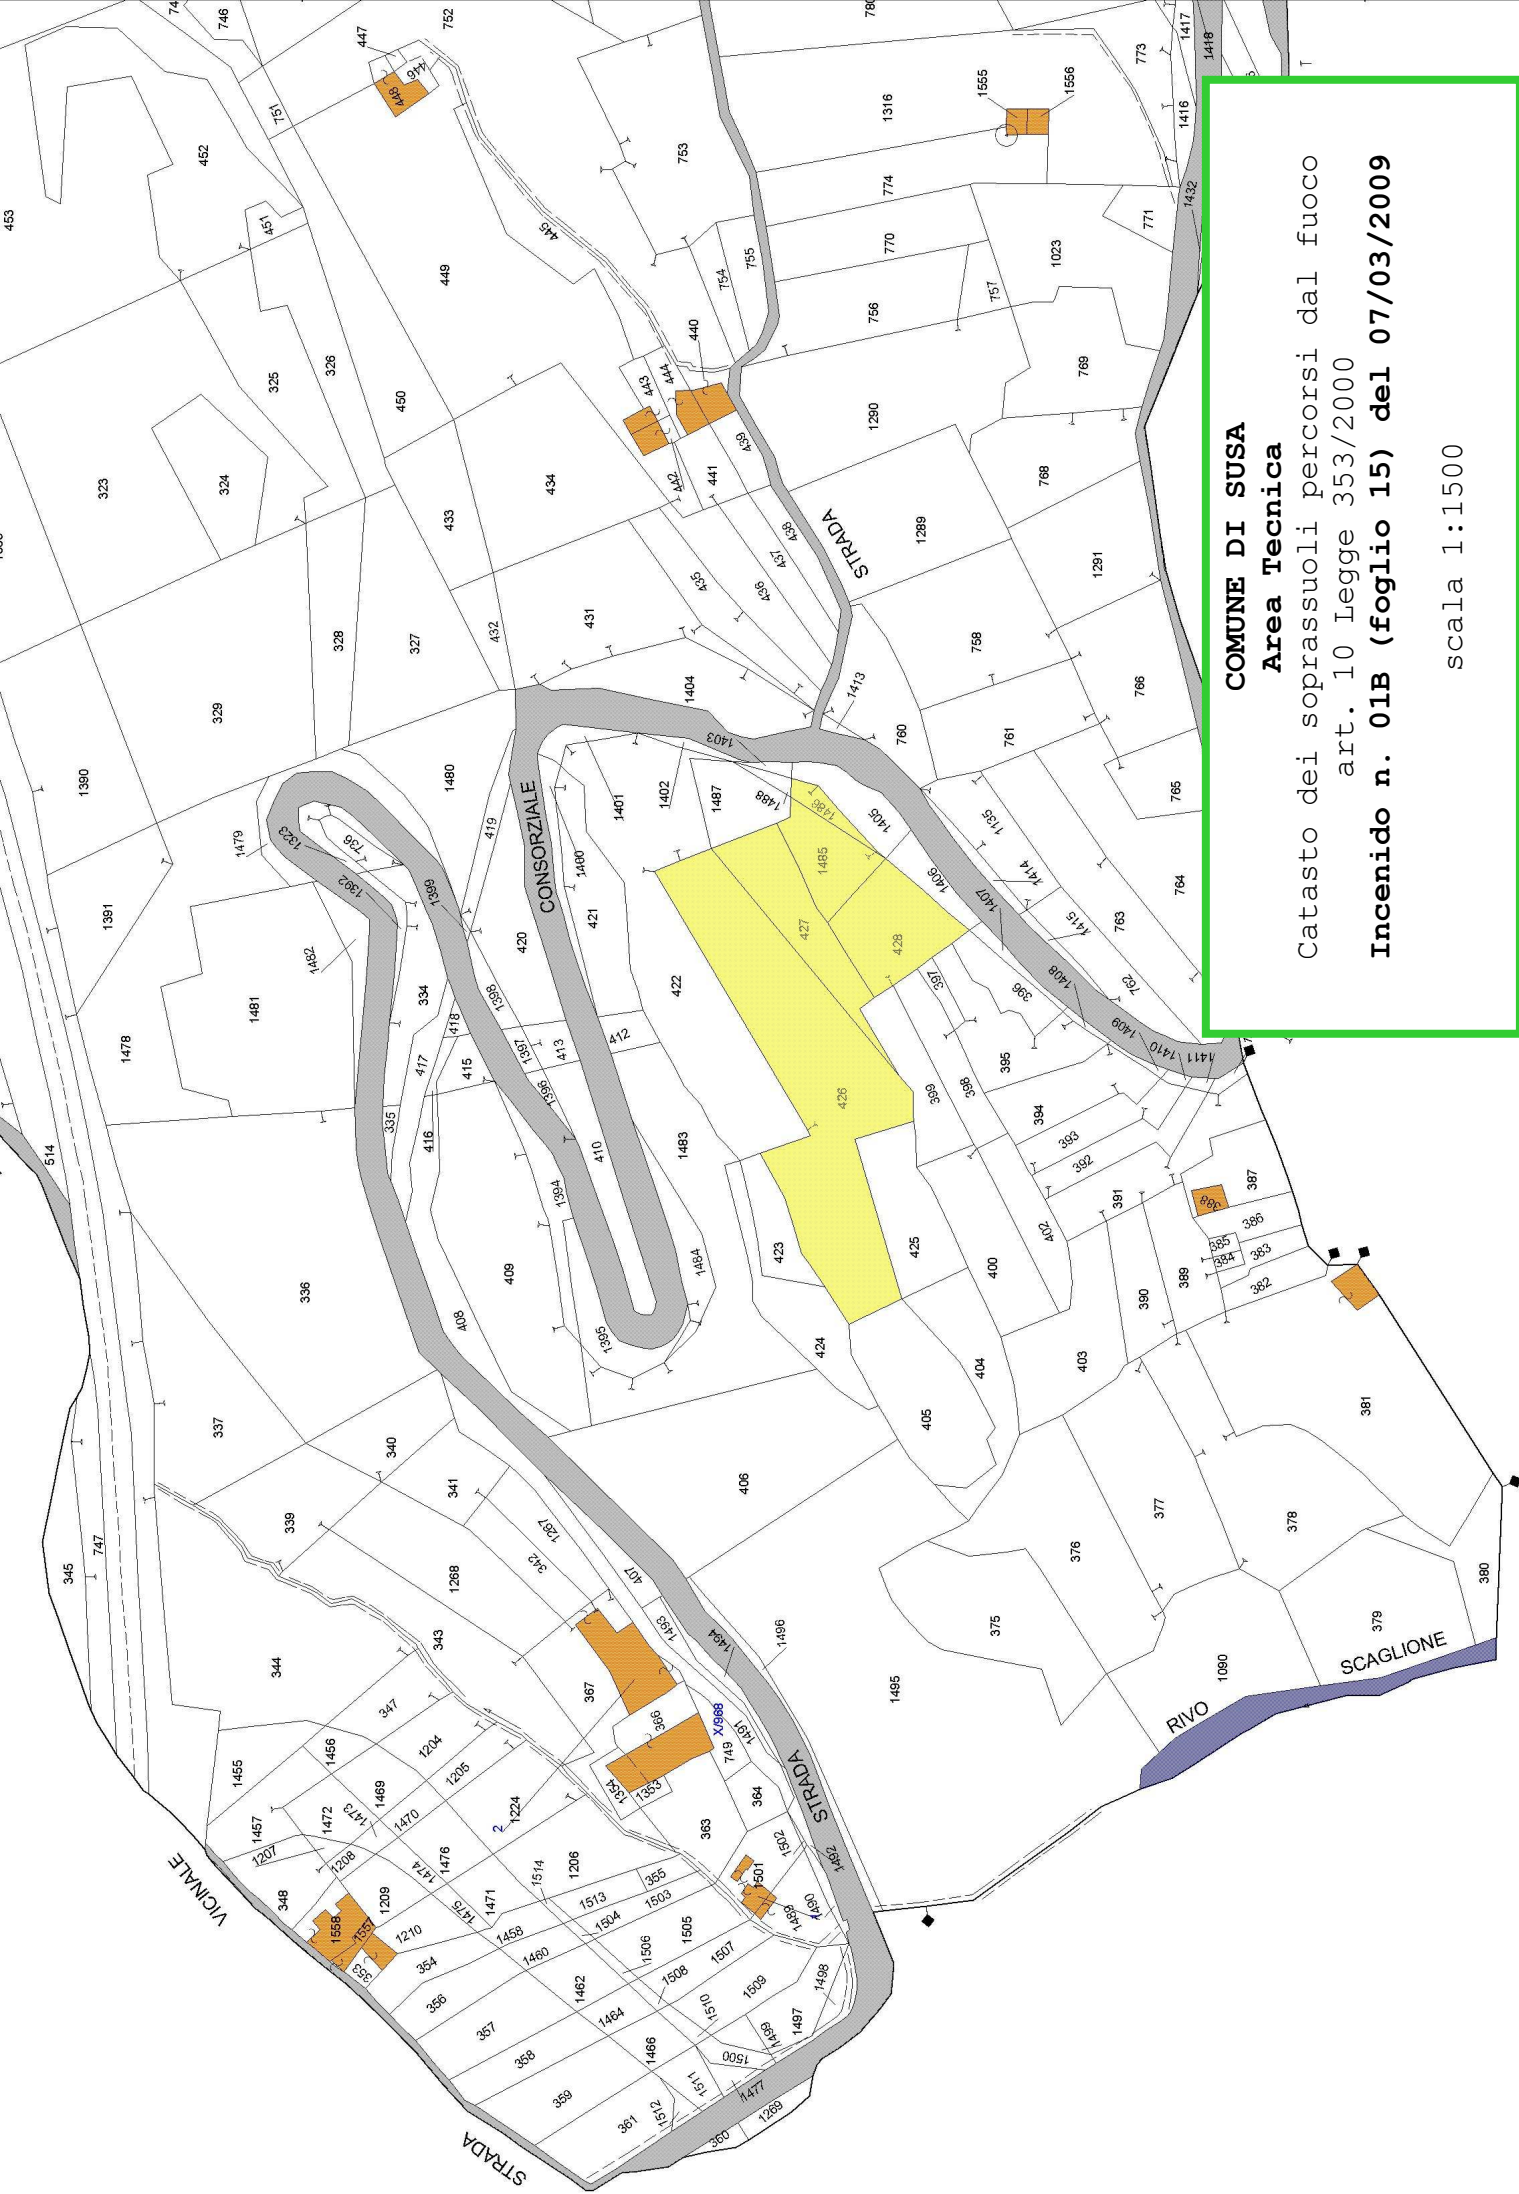

COMUNE DI SUSA

Area Tecnica

Catasto dei soprassuoli percorsi dal fuoco
art. 10 Legge 353/2000

Incendio n. 01B (foglio 15) del 07/03/2009

scala 1:1500

Area Tecnica

Incendio n. 01B (foglio 20) del 07/03/2009

scala 1:1500


COMUNE DI SUSÀ


Area Tecnica

Catasto dei soprassuoli percorsi dal fuoco
art. 10 Legge 353/2000

Incendio n. 01C del 02/01/2010

scala 1:1500

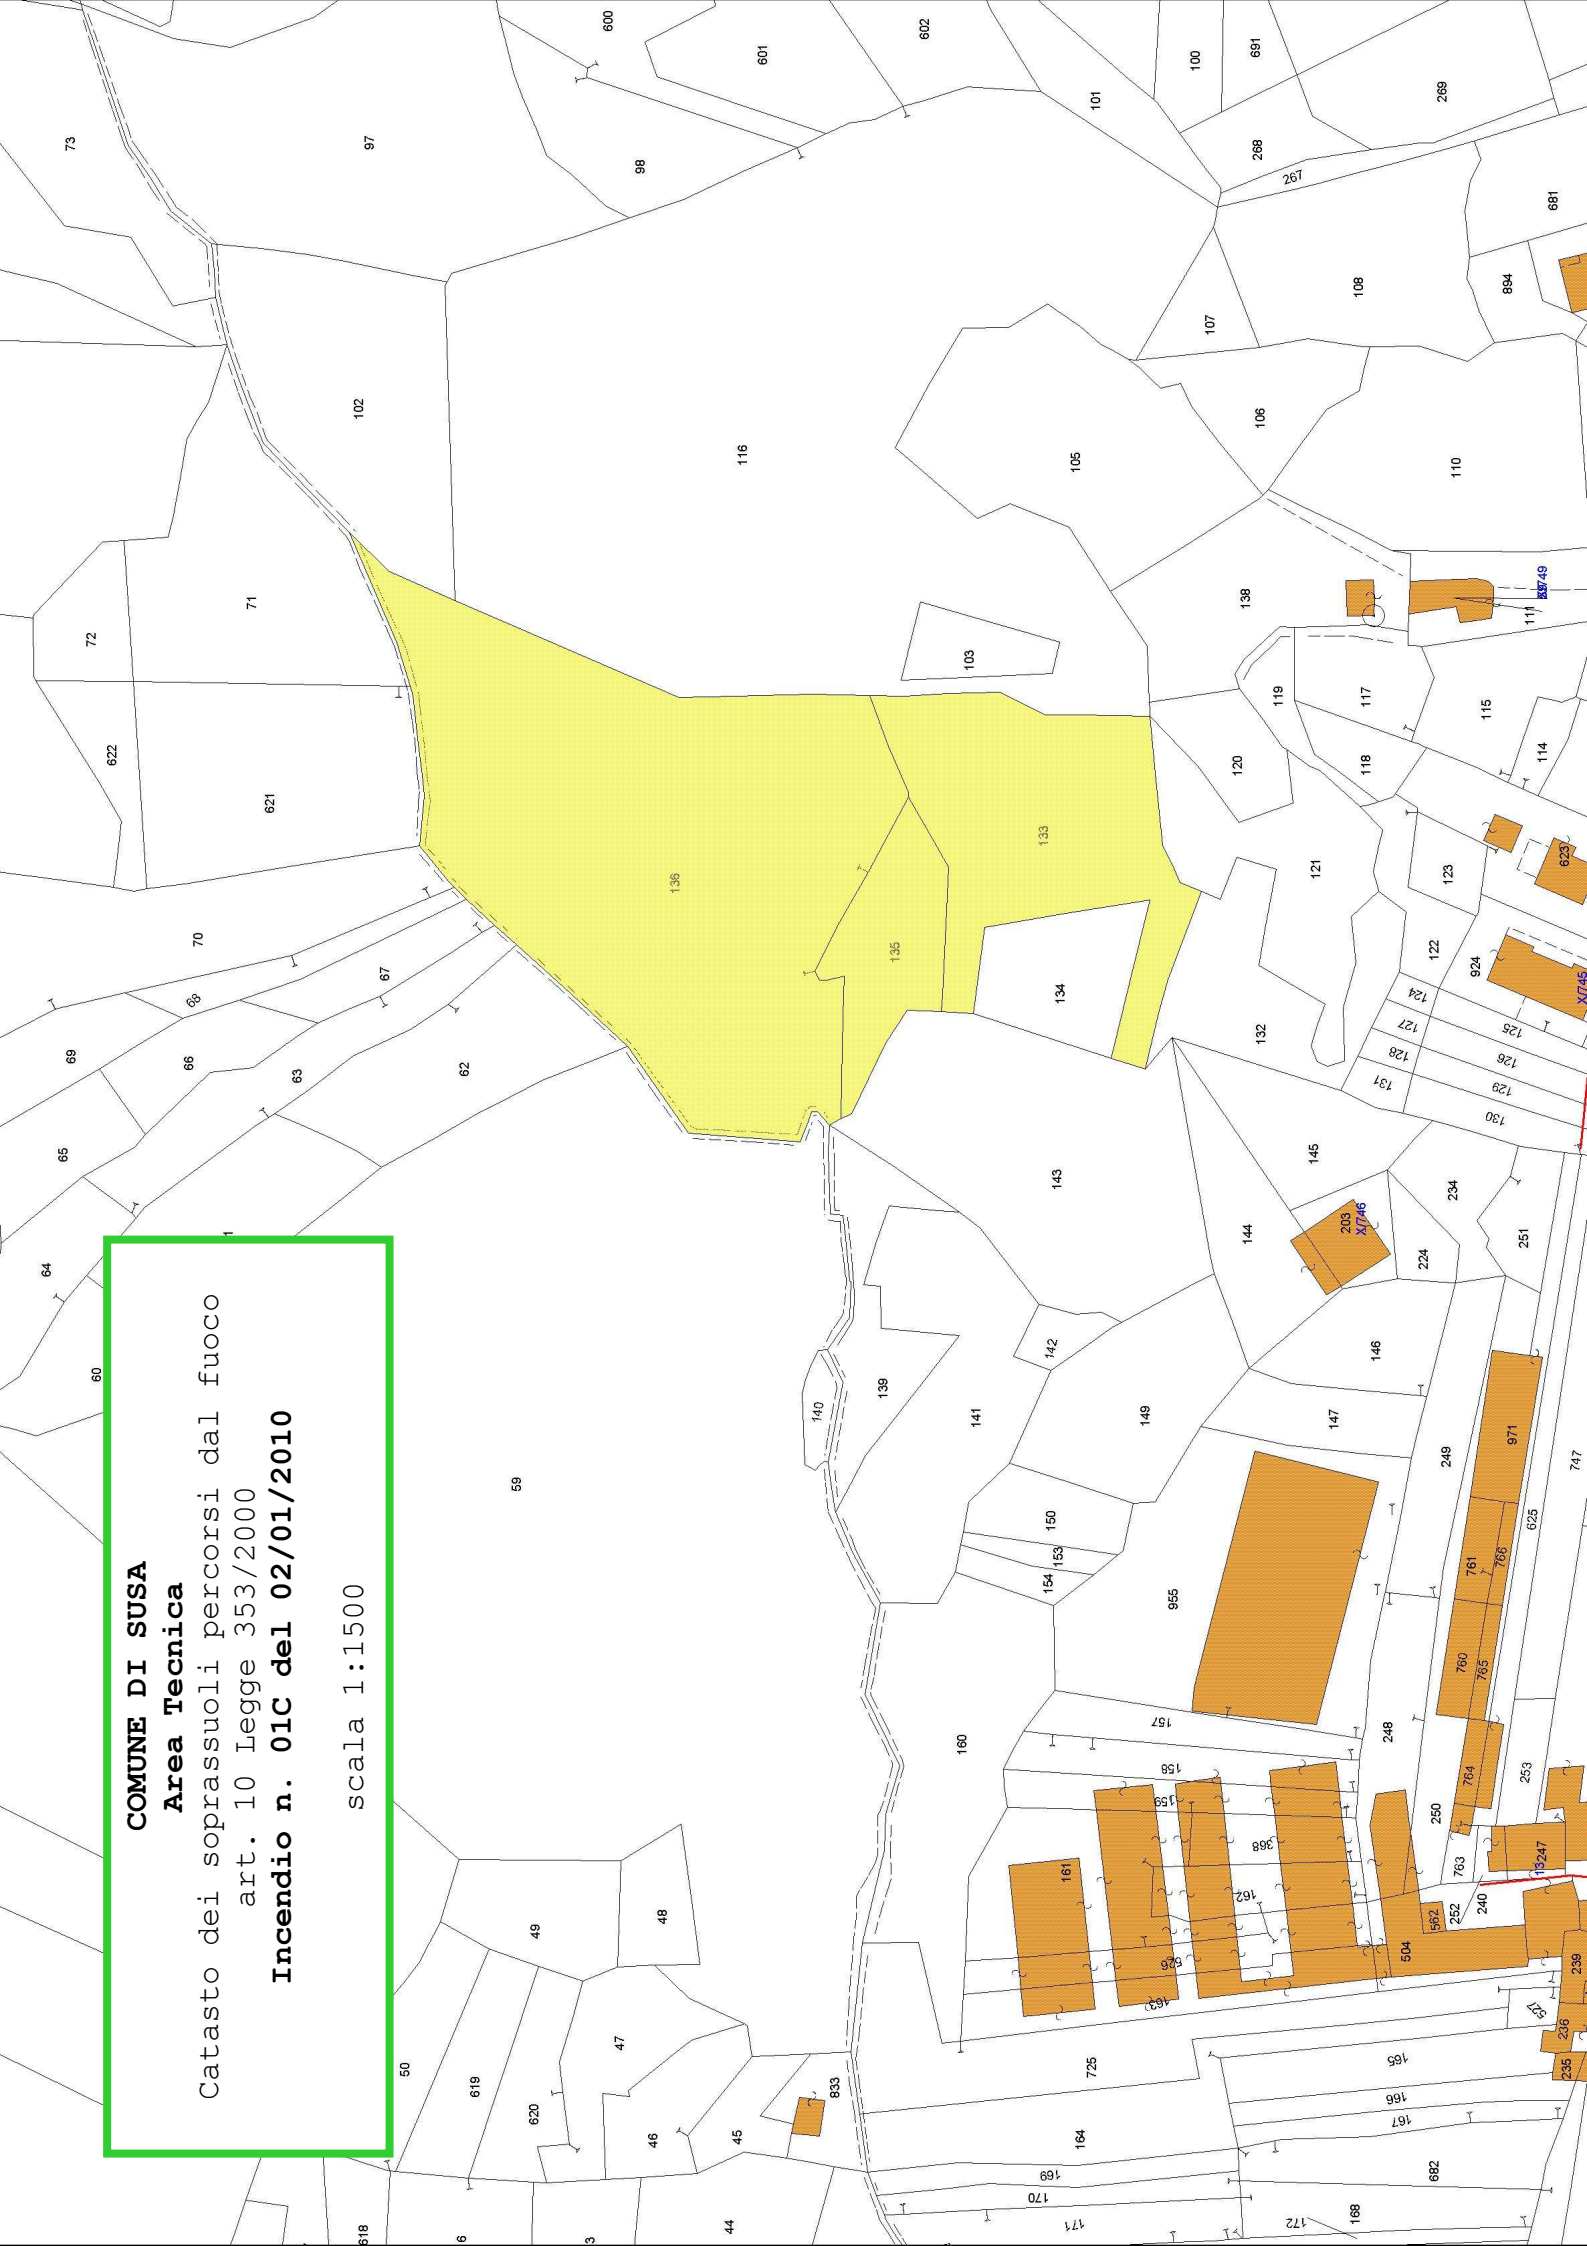

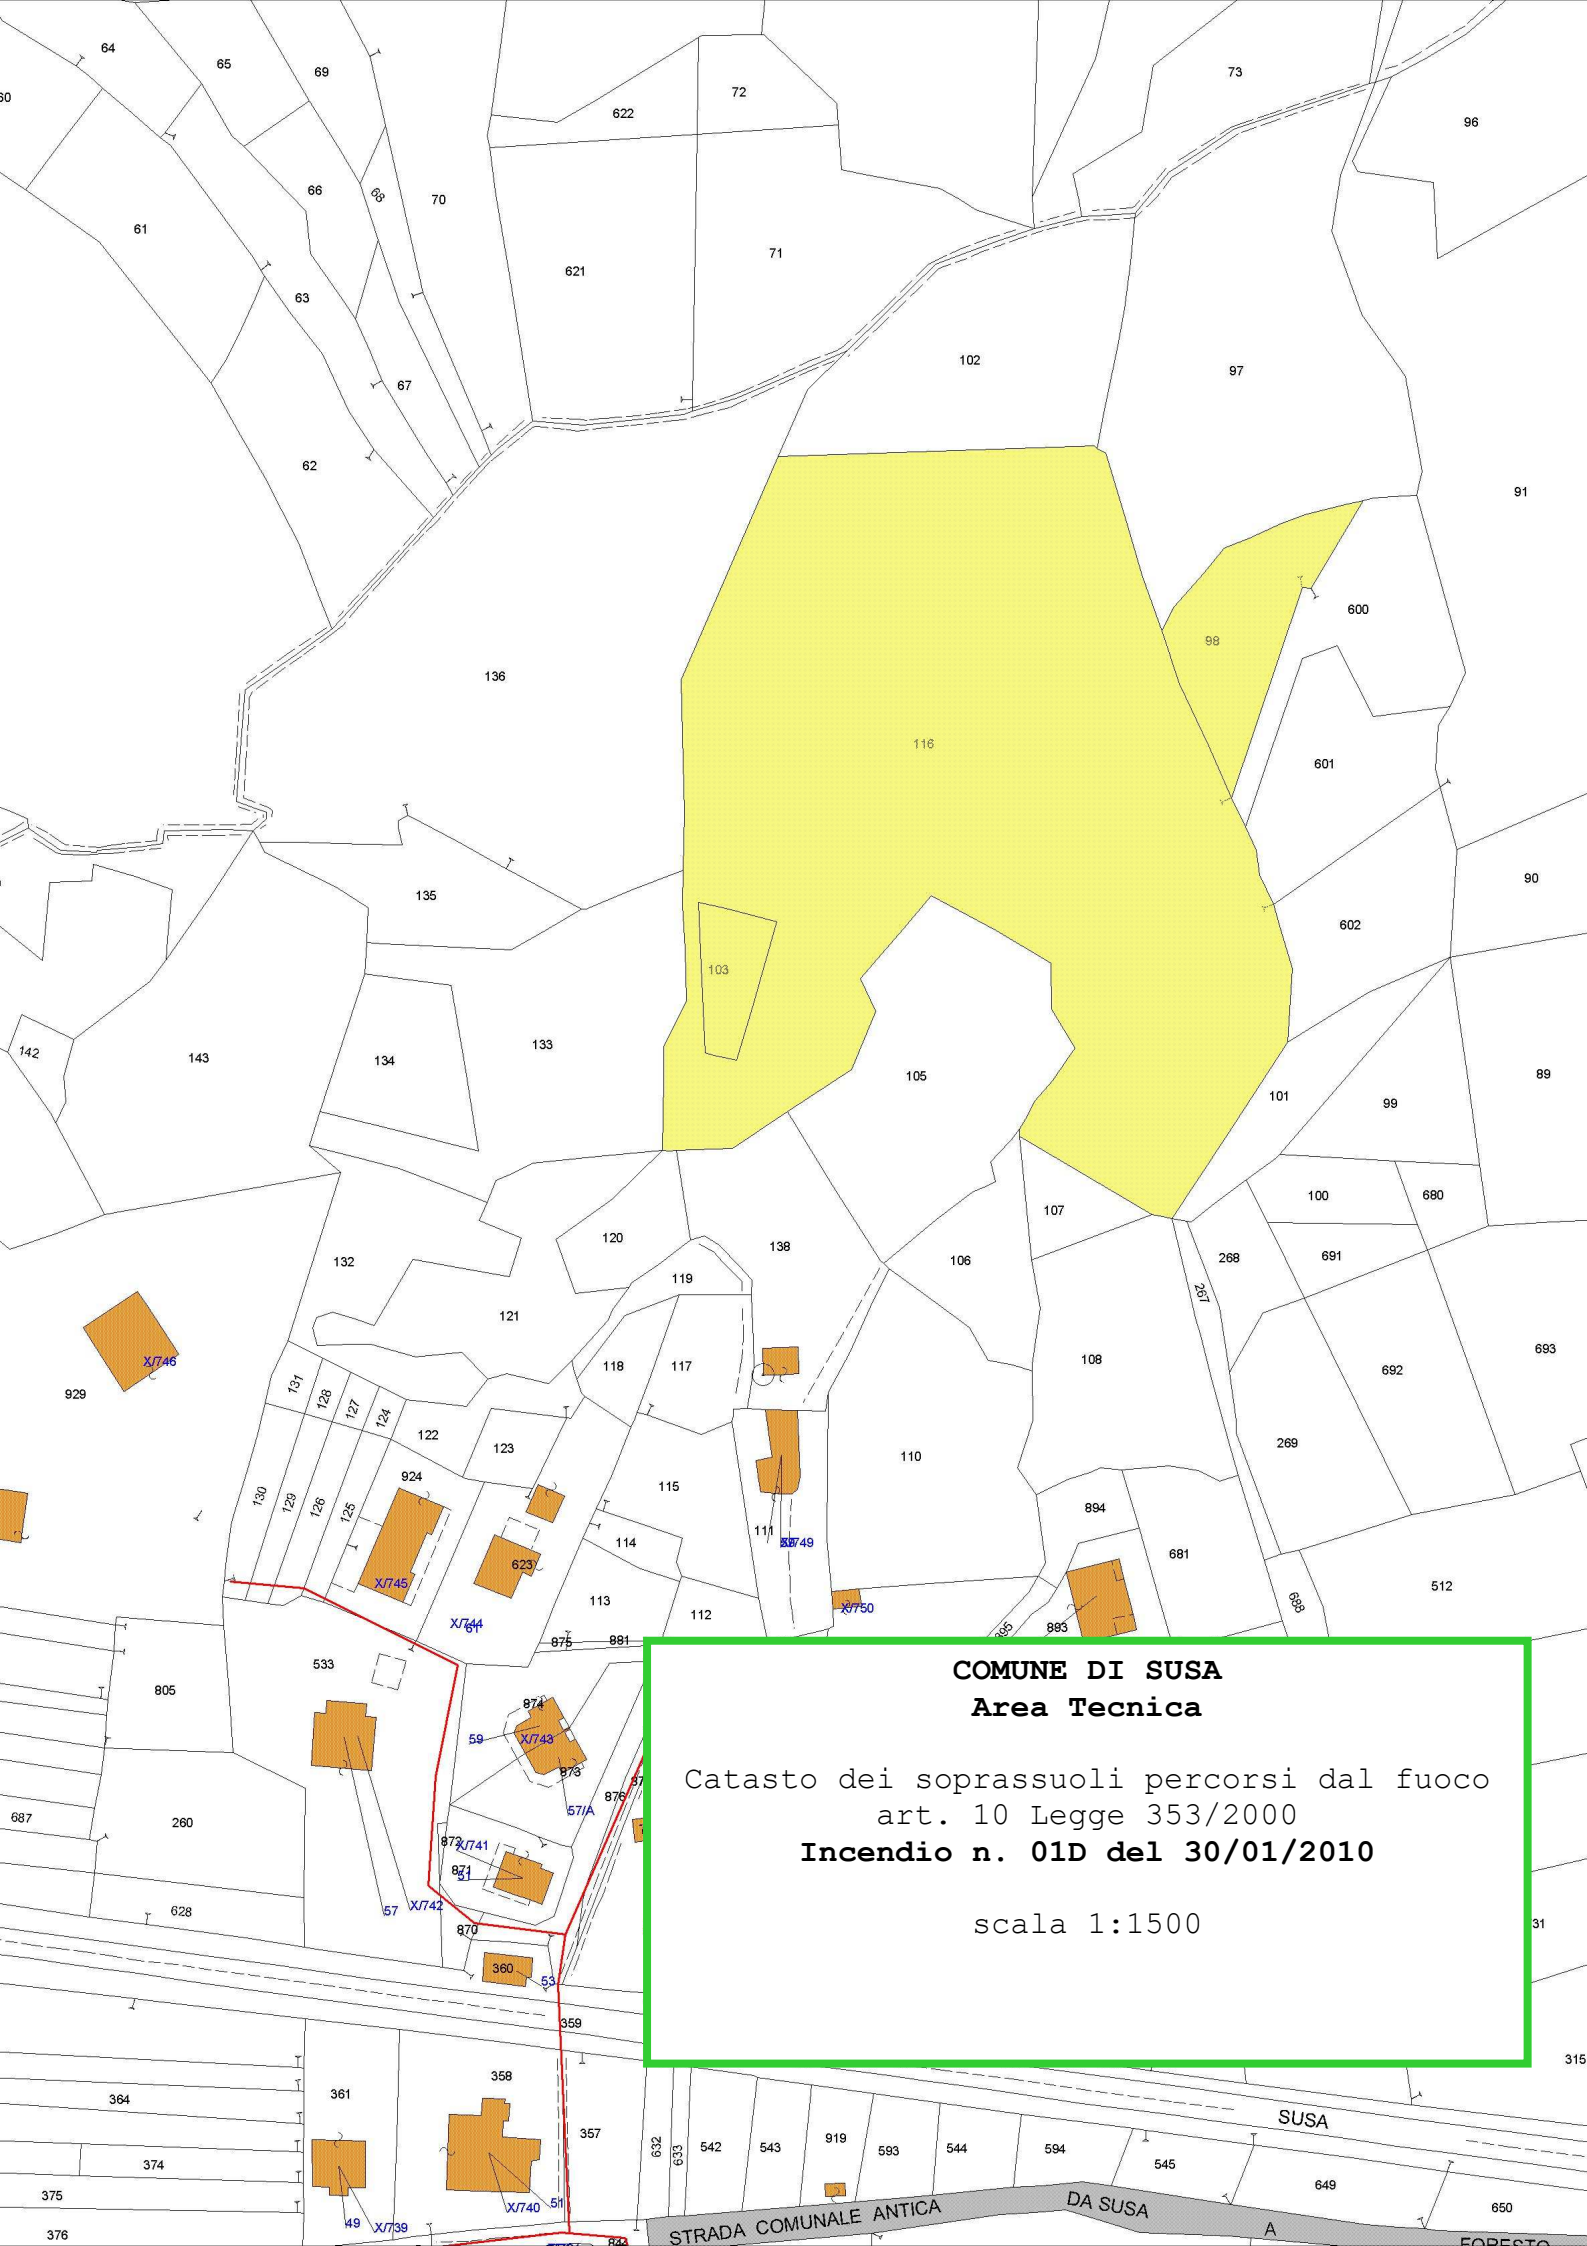

COMUNE DI SUS
Area Tecnica

Catasto dei soprassuoli percorsi dal fuoco
art. 10 Legge 353/2000


Incendio n. 01D del 30/01/2010


scala 1:1500

COMUNE DI SUSA
Area Tecnica

Catasto dei soprassuoli percorsi dal fuoco
art. 10 Legge 353/2000
Incendio n. 02 del 30/08/2010

scala 1:2000

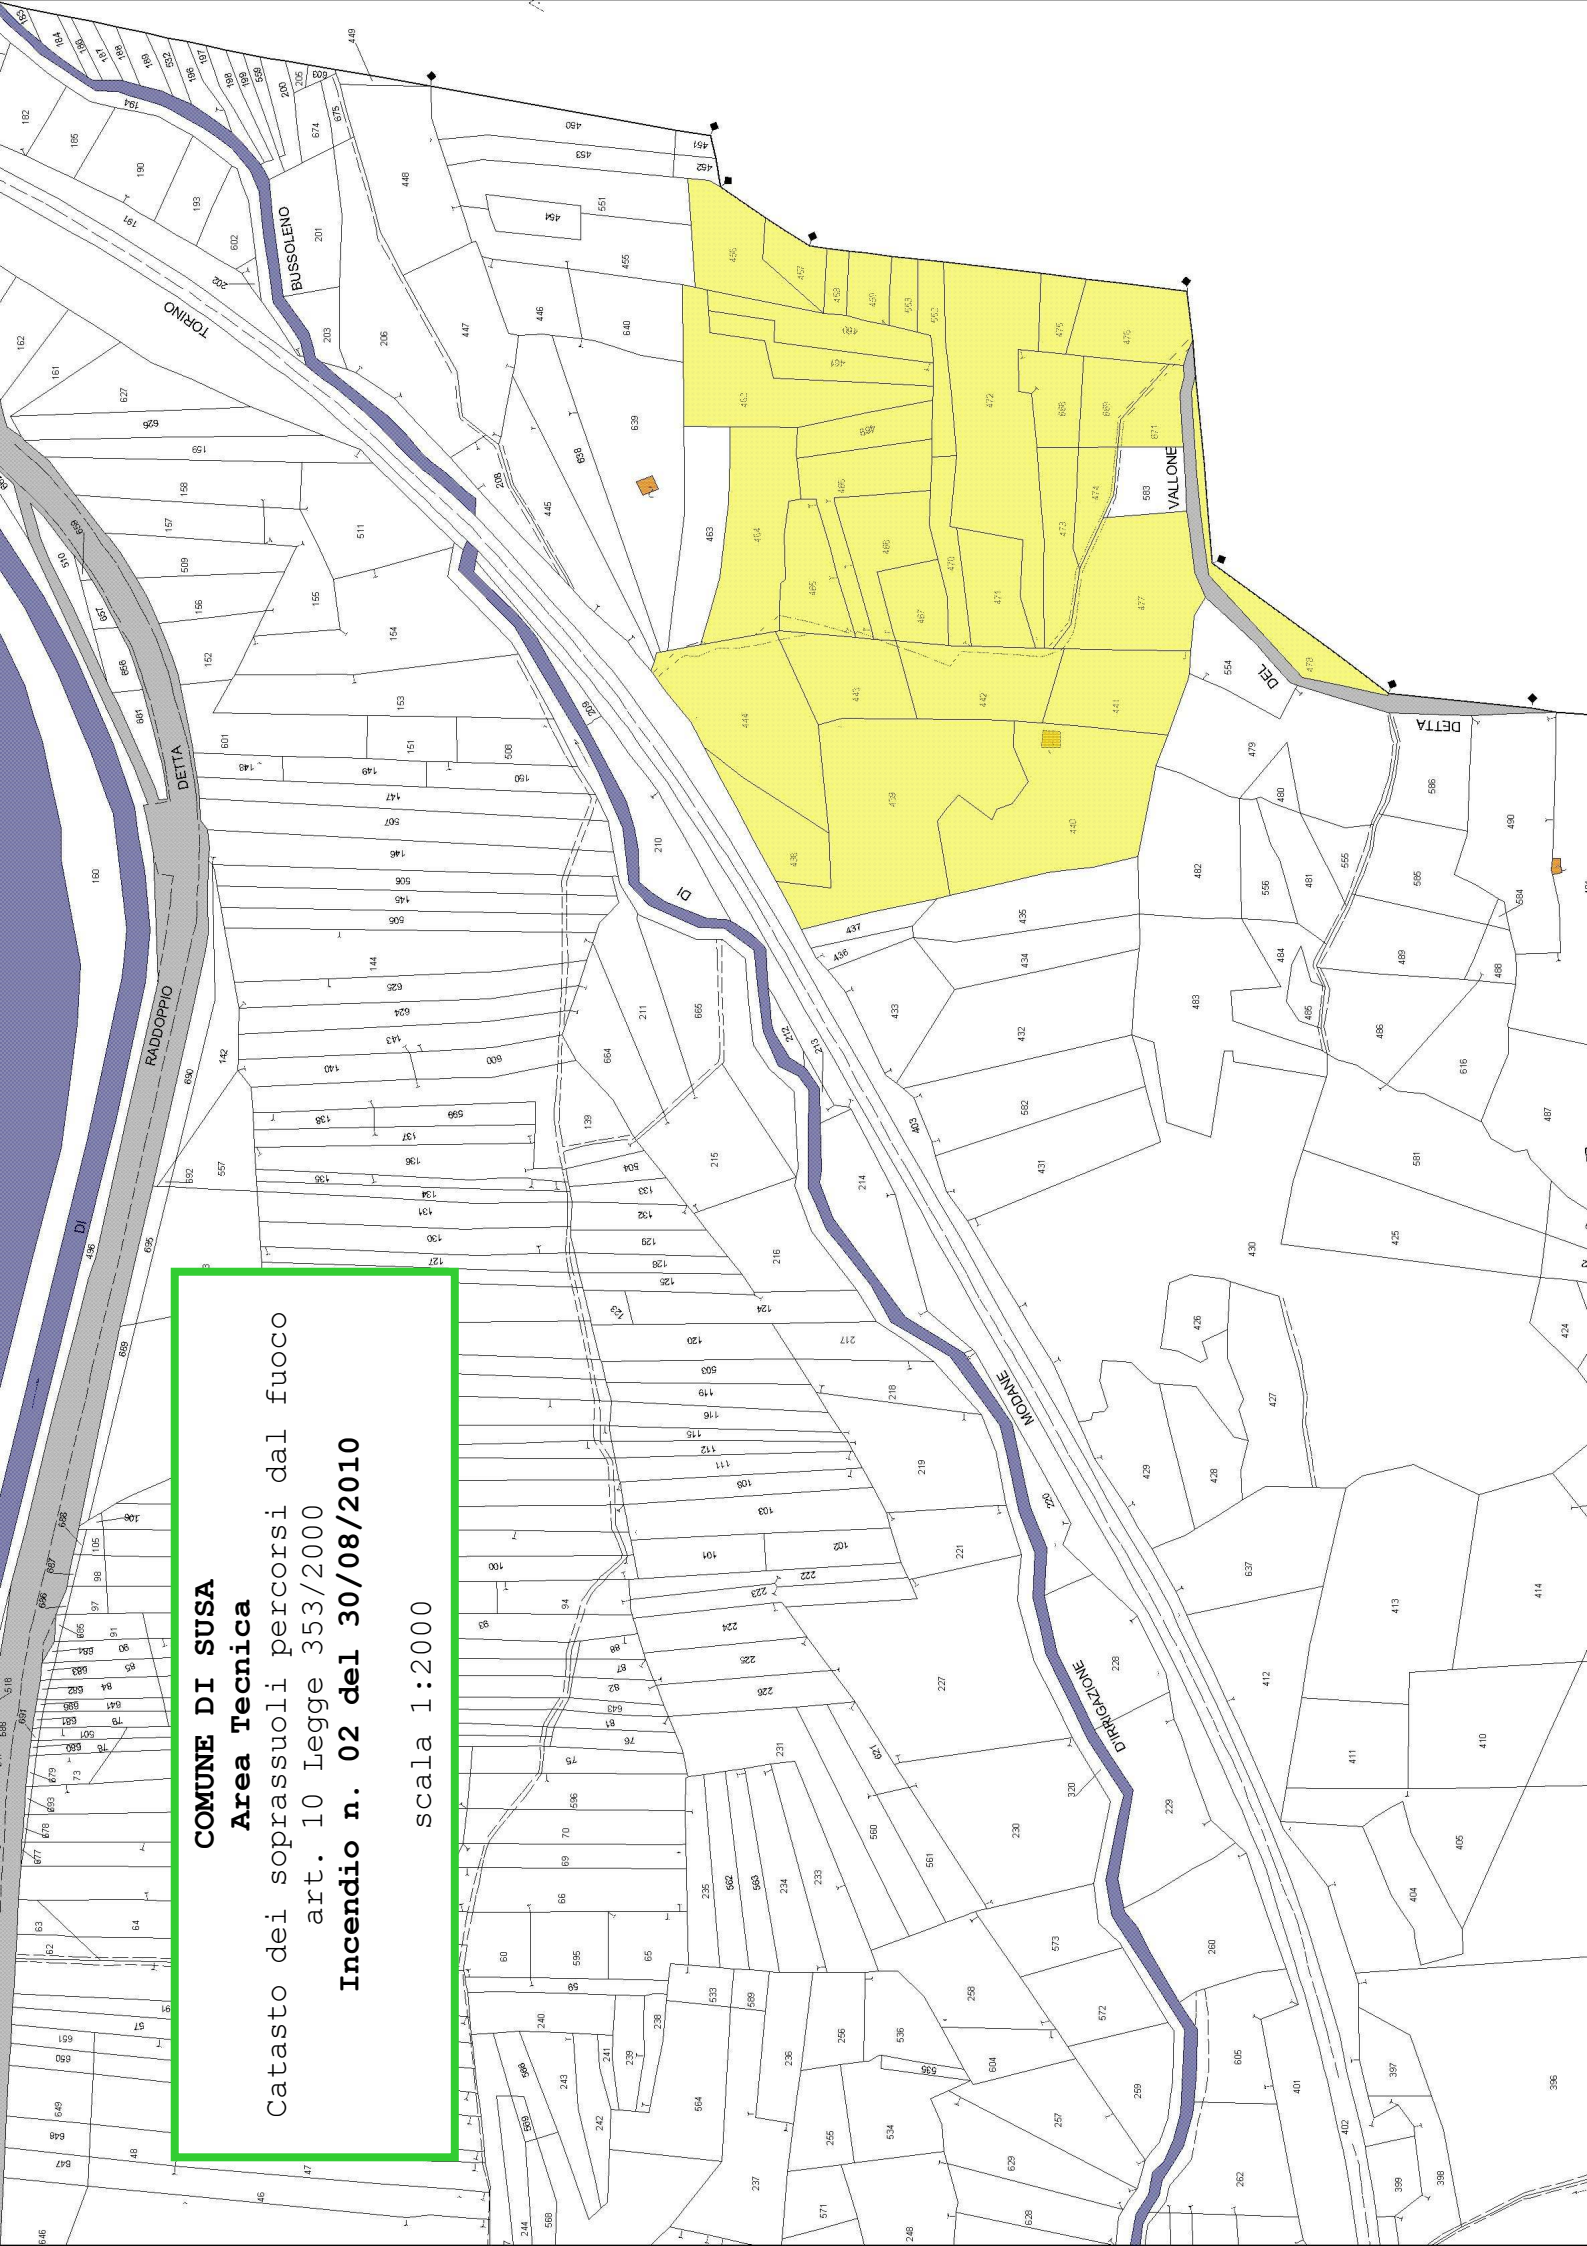

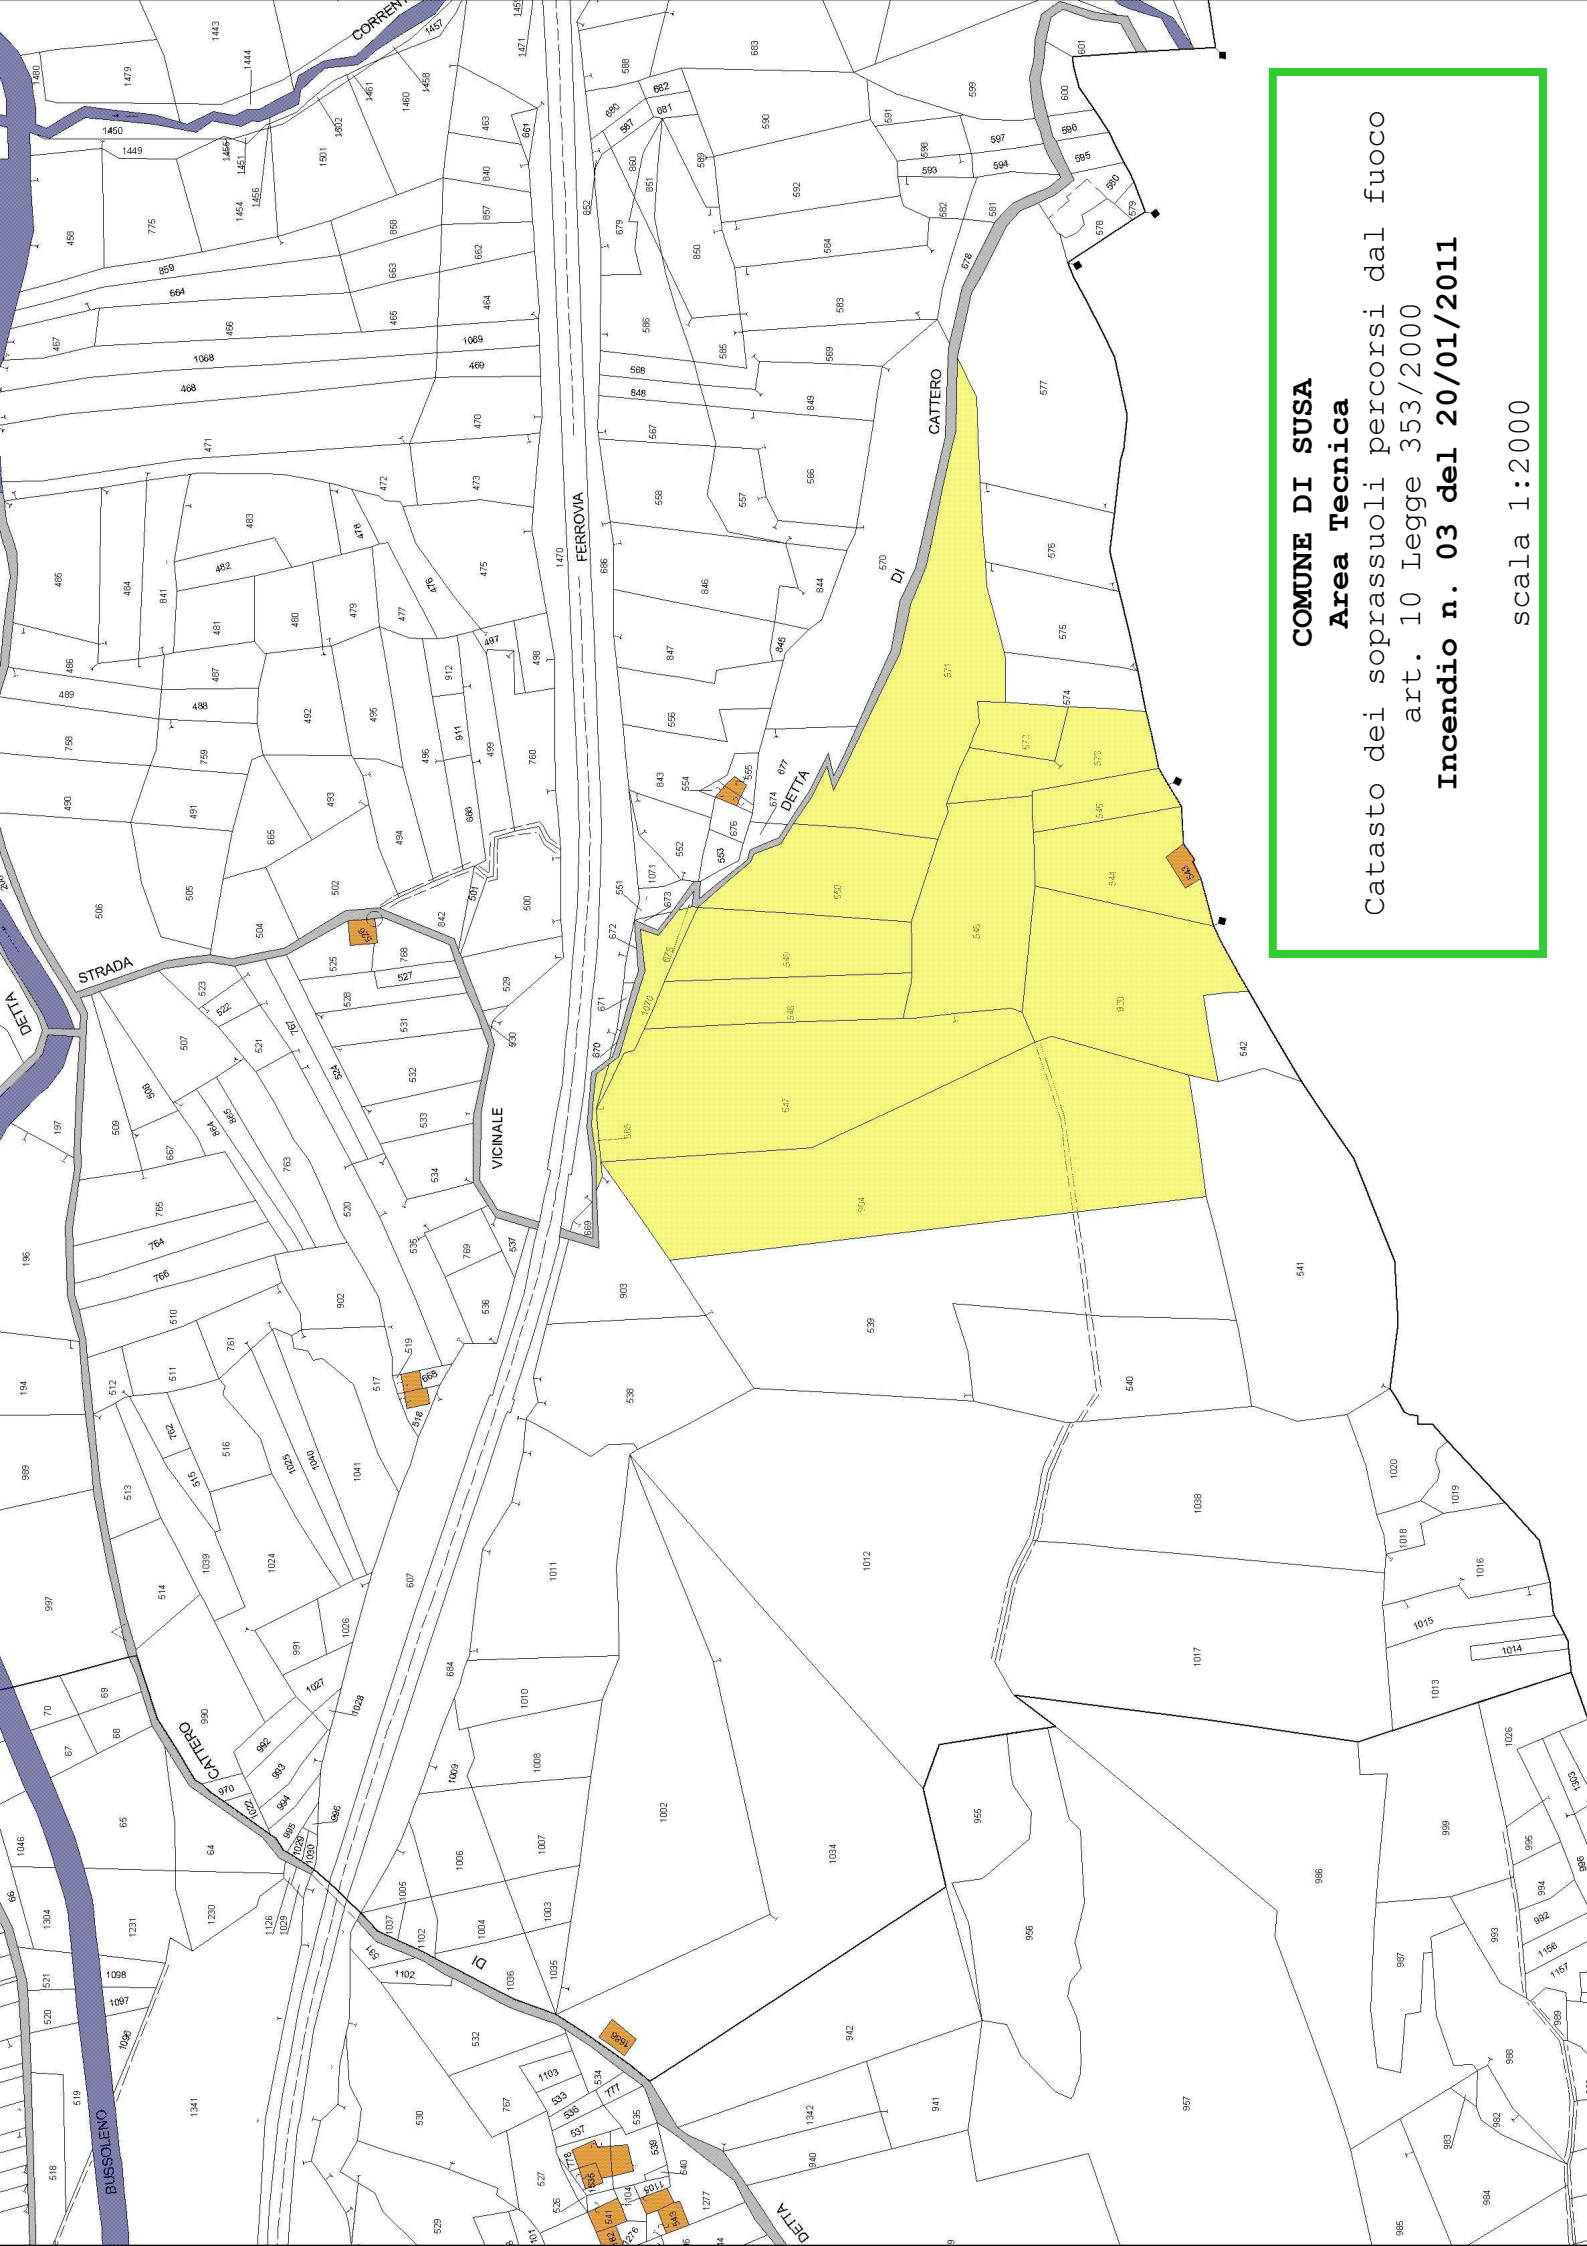

COMUNE DI SUSA
Area Tecnica

Catasto dei soprassuoli percorsi dal fuoco
art. 10 Legge 353/2000

Incendio n. 03 del 20/01/2011

scala 1:2000

COMUNE DI SUSA


Area Tecnica


Catasto dei soprassuoli percorsi dal fuoco

art. 10 Legge 353/2000

Incendio n. 04 del 08/12/2011

scala 1:2000

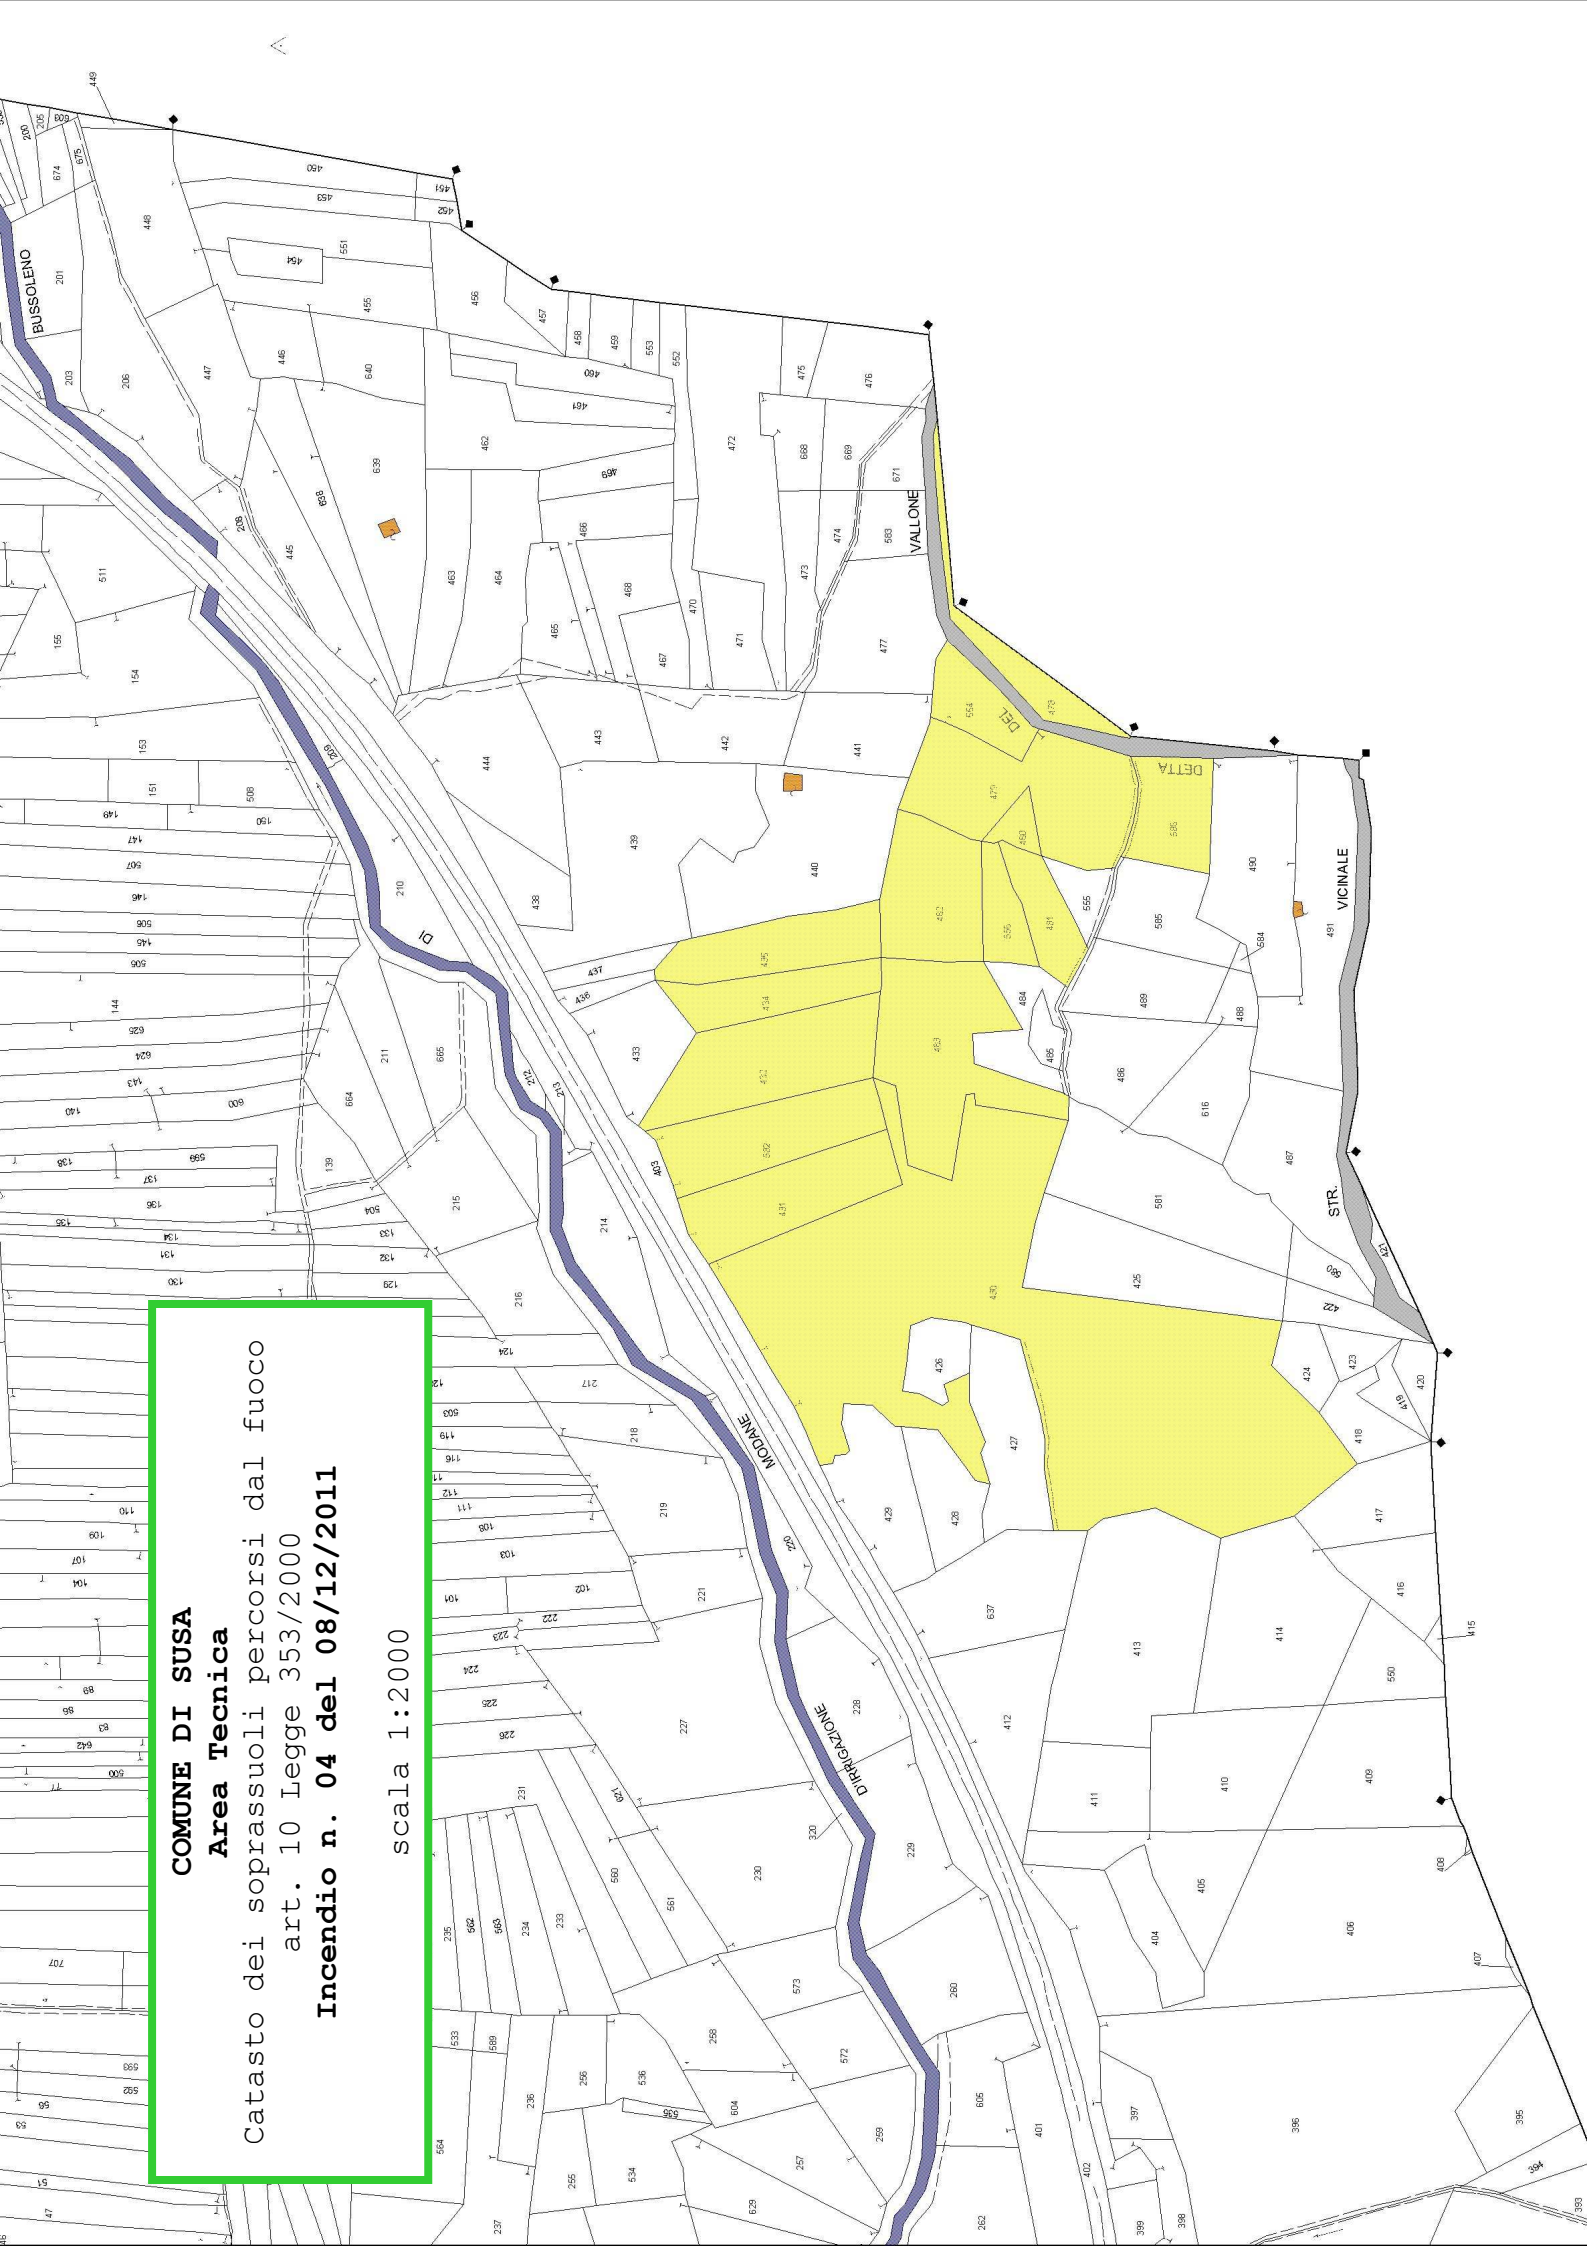

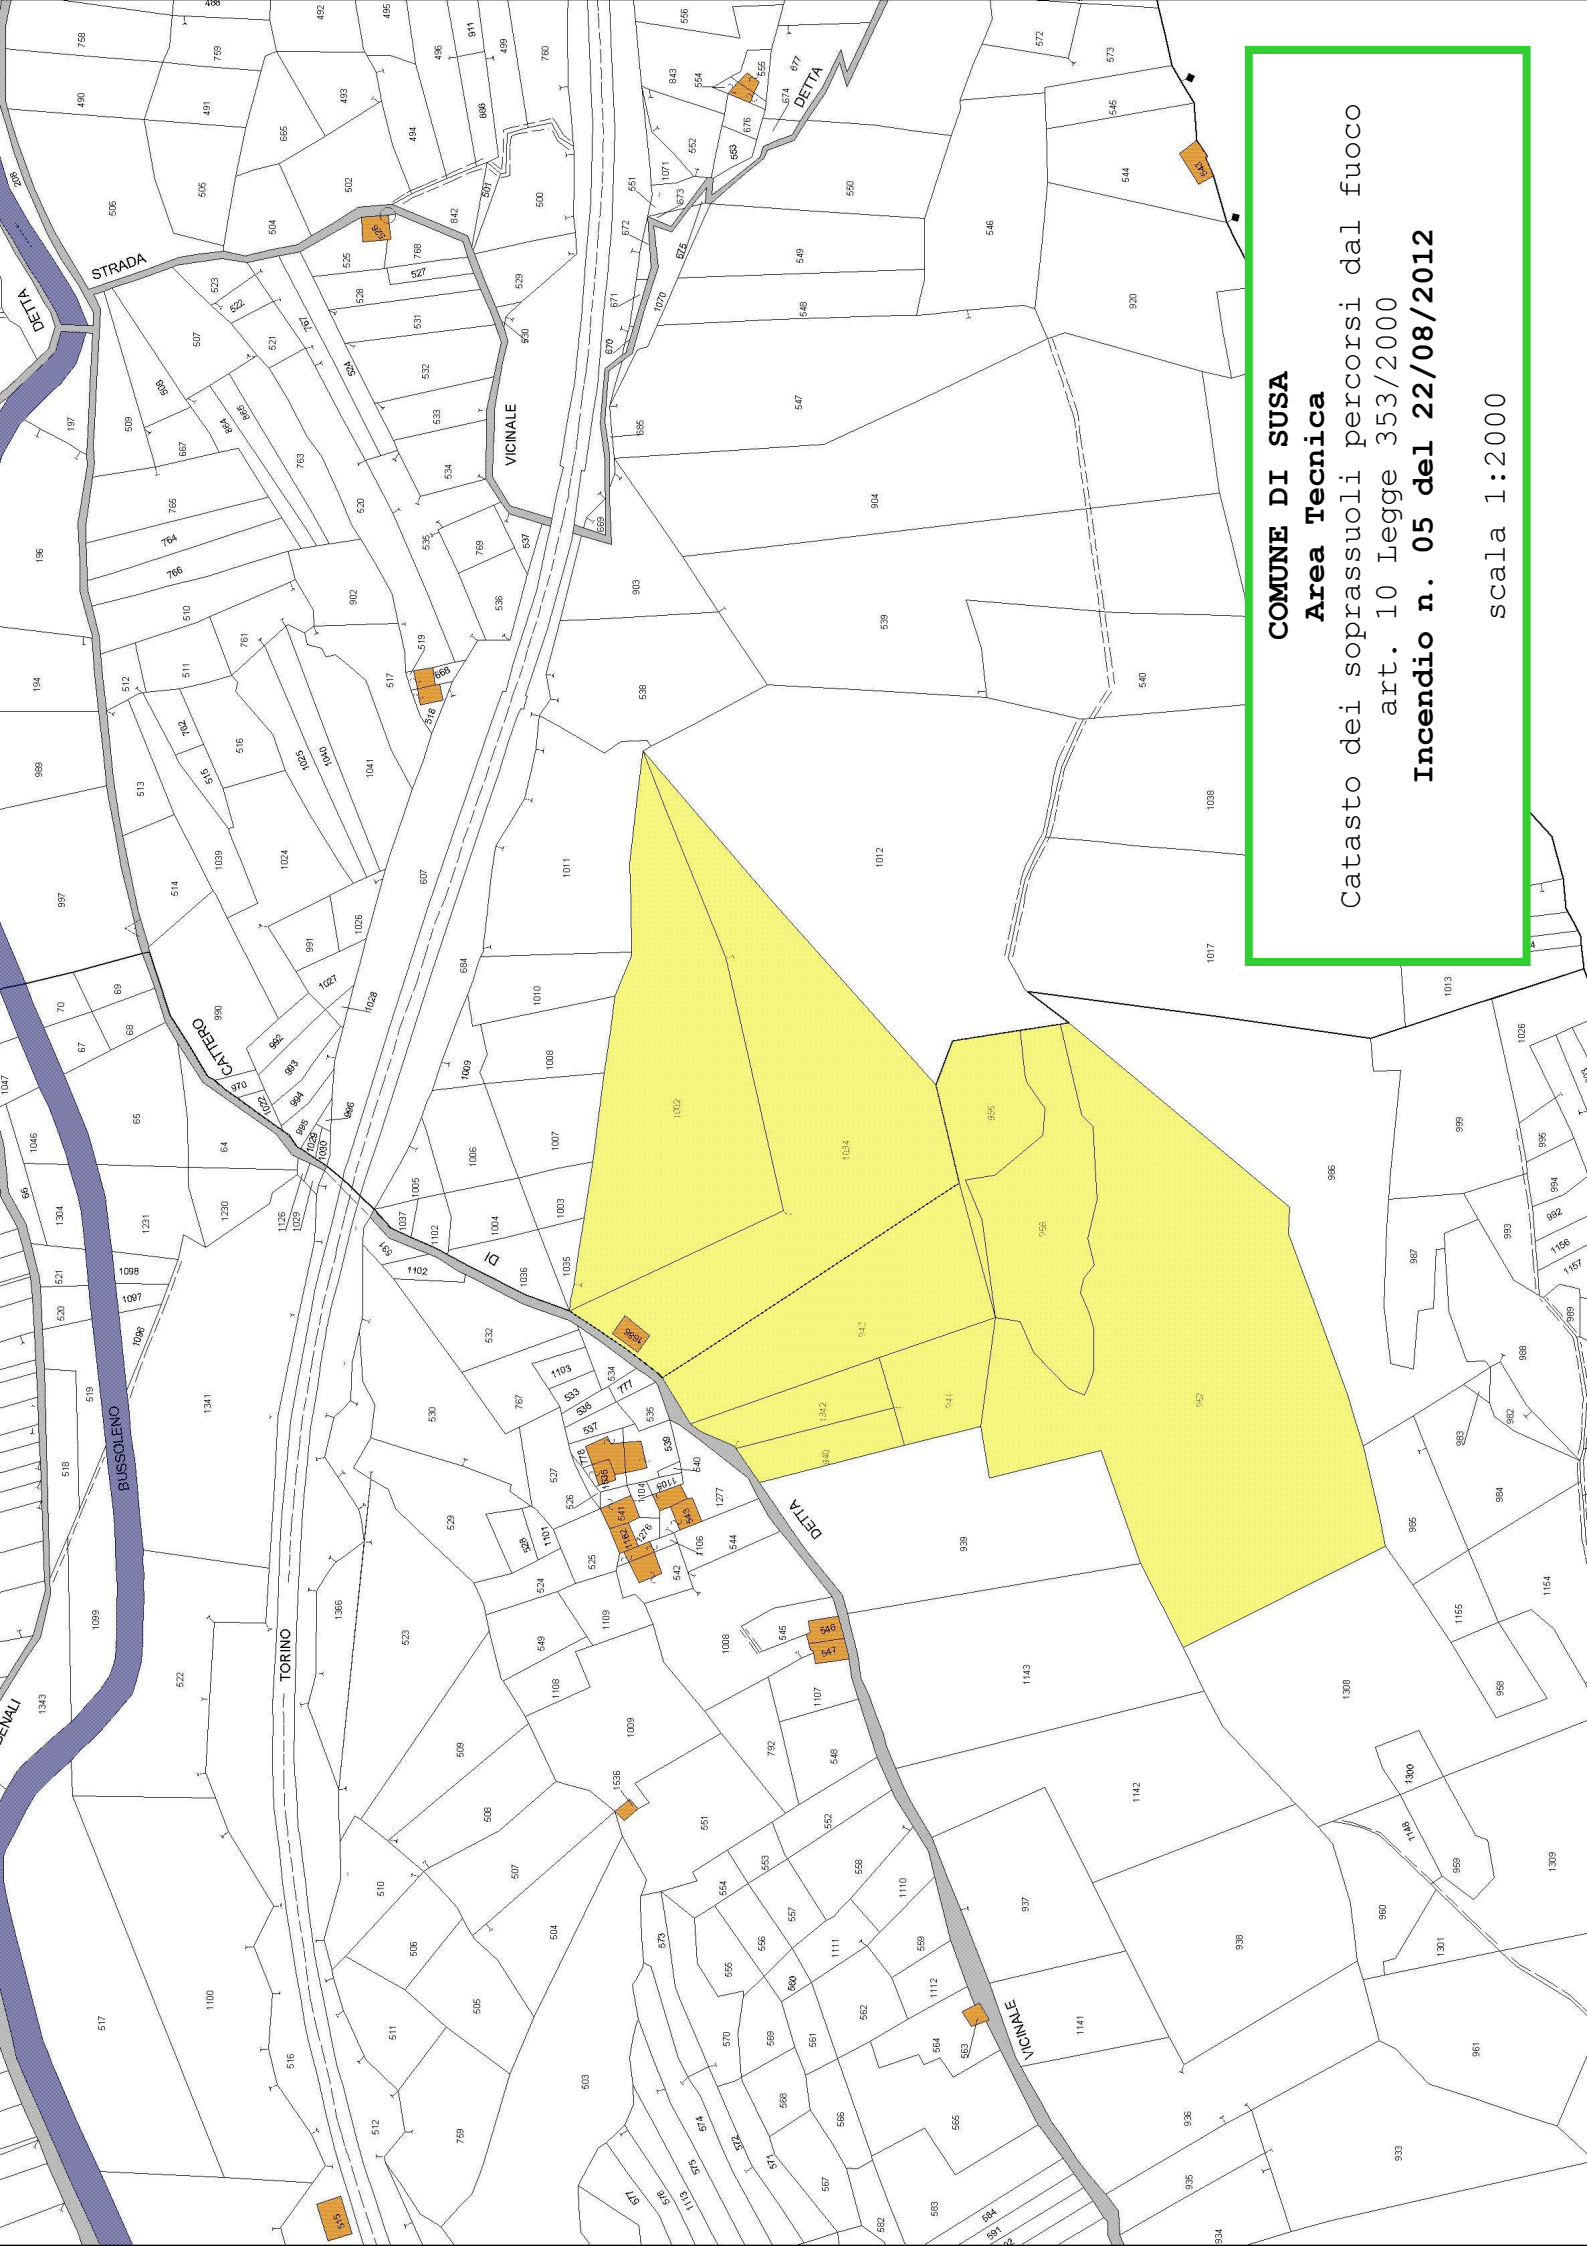

COMUNE DI SUSA

Area Tecnica

Catasto dei soprassuoli percorsi dal fuoco
art. 10 Legge 353/2000

Incendio n. 05 del 22/08/2012

scala 1:2000


COMUNE DI SUSÀ

Area Tecnica

Catasto dei soprassuoli percorsi dal fuoco

Incendio n. 06 del 07/02/2013

scala 1:2000

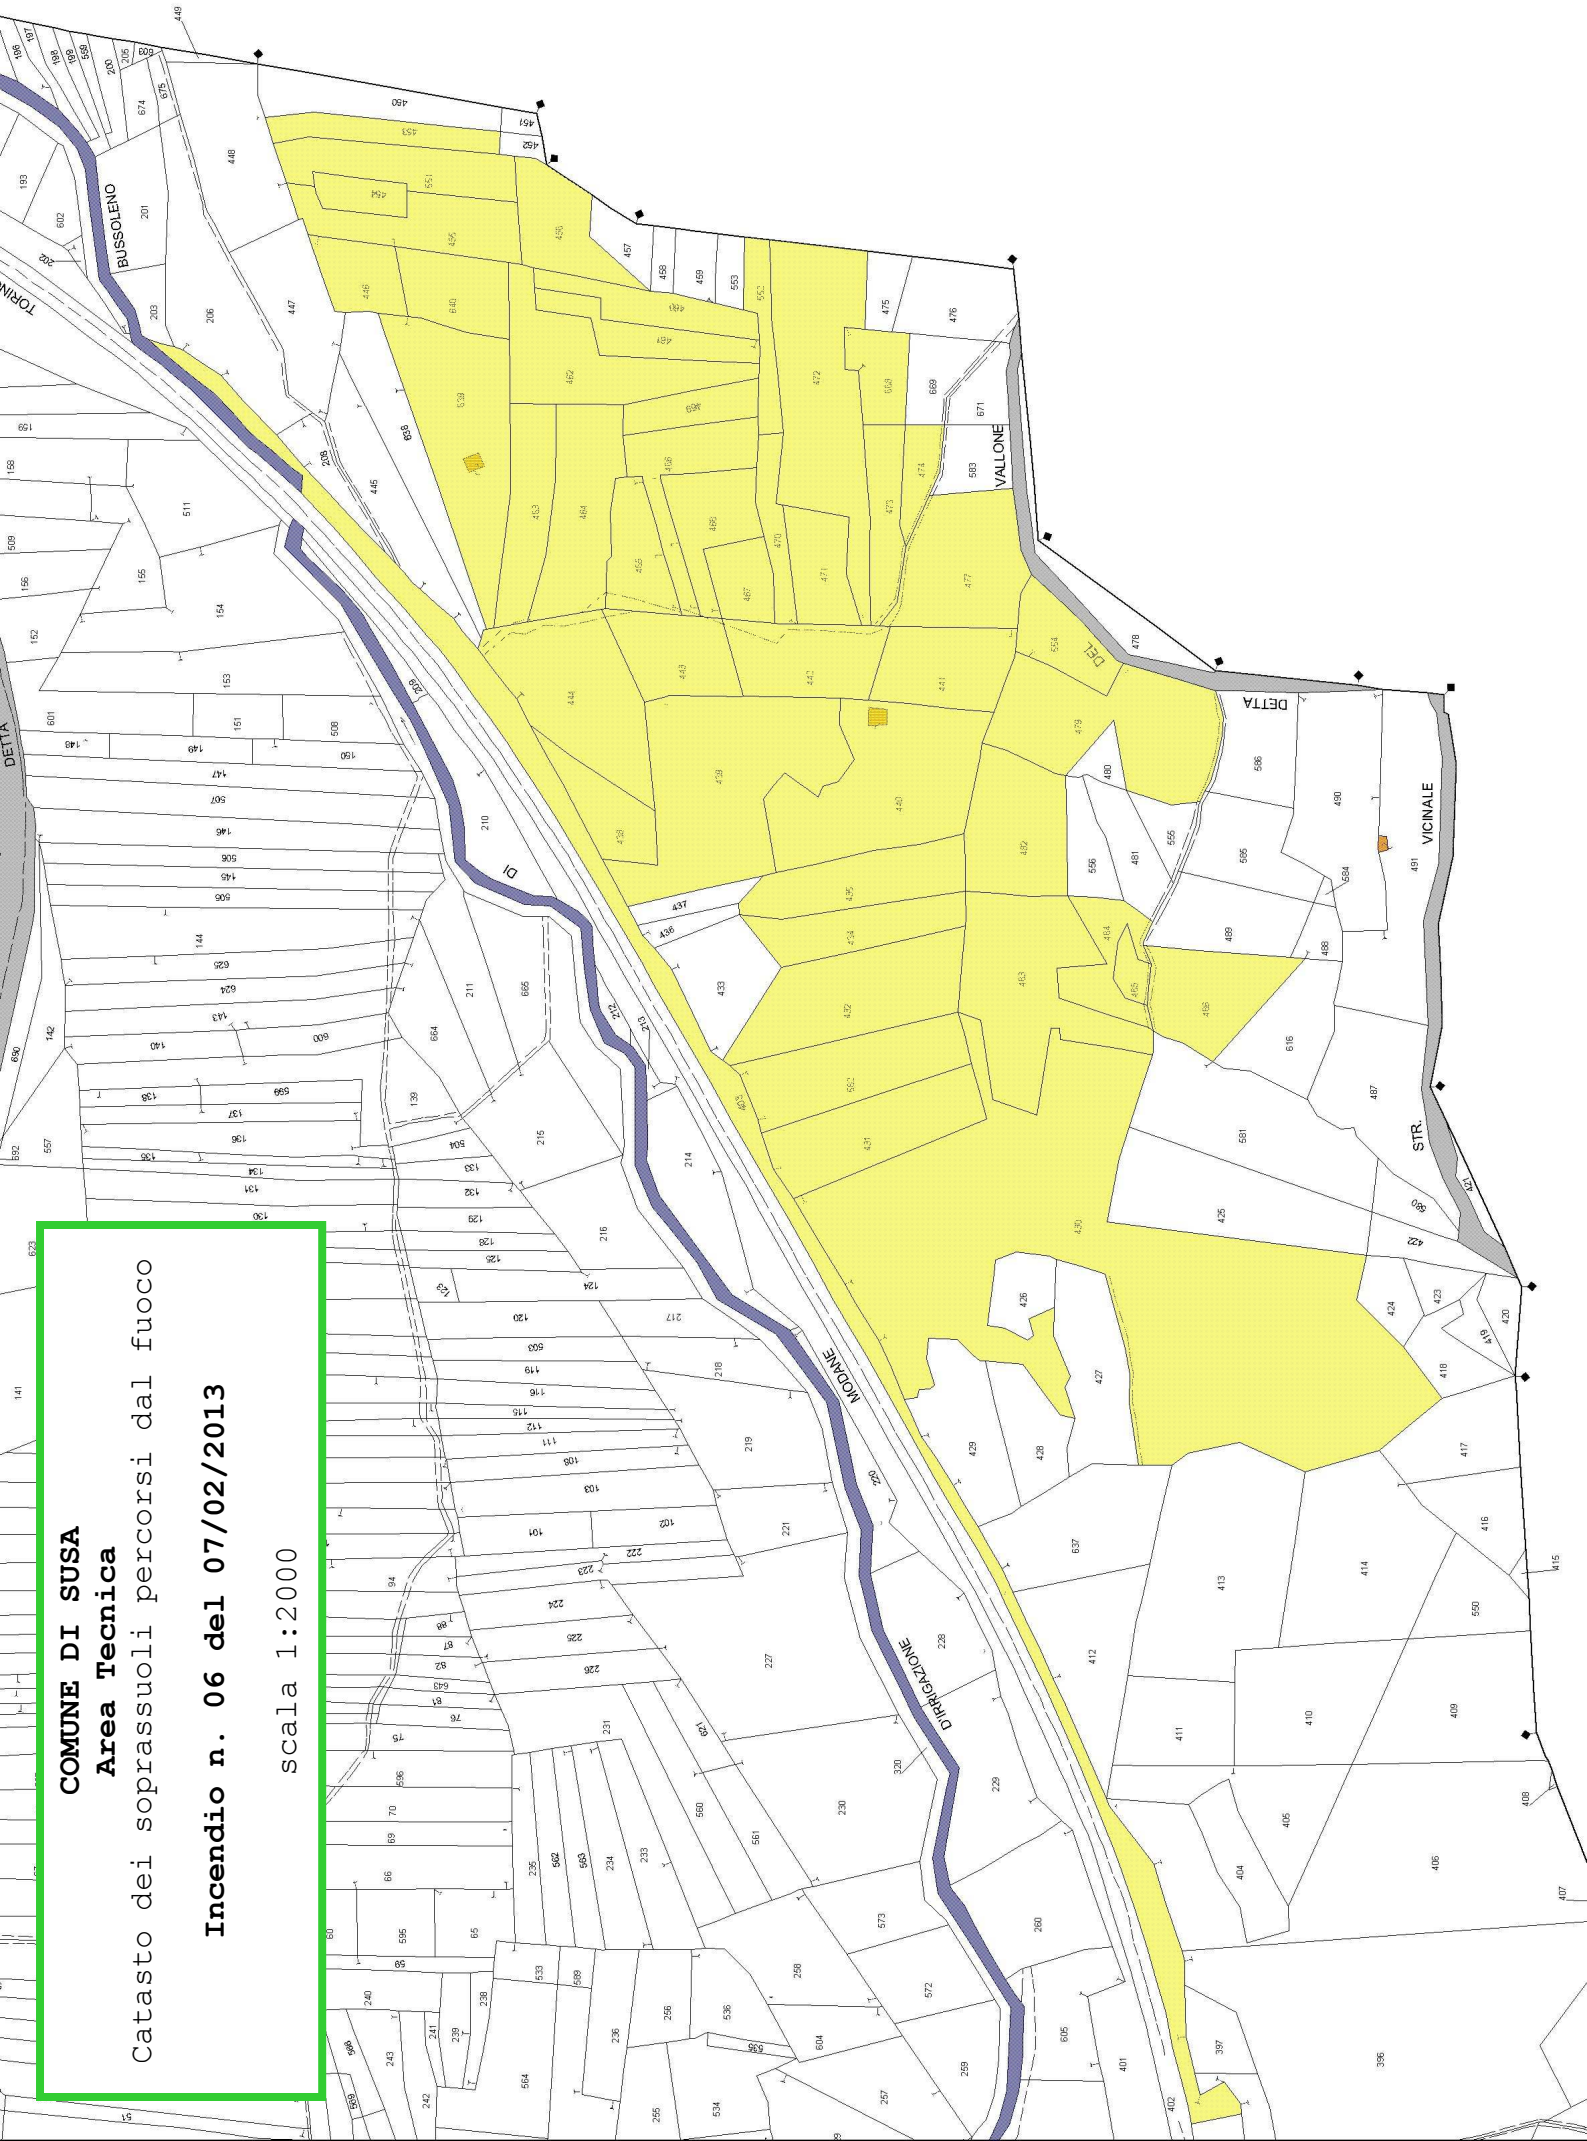


COMUNE DI SUSÀ


Area Tecnica

Catasto dei soprassuoli percorsi dal fuoco
art. 10 Legge 353/2000


Incendio n. 07 del 13/08/2013

scala 1:1500

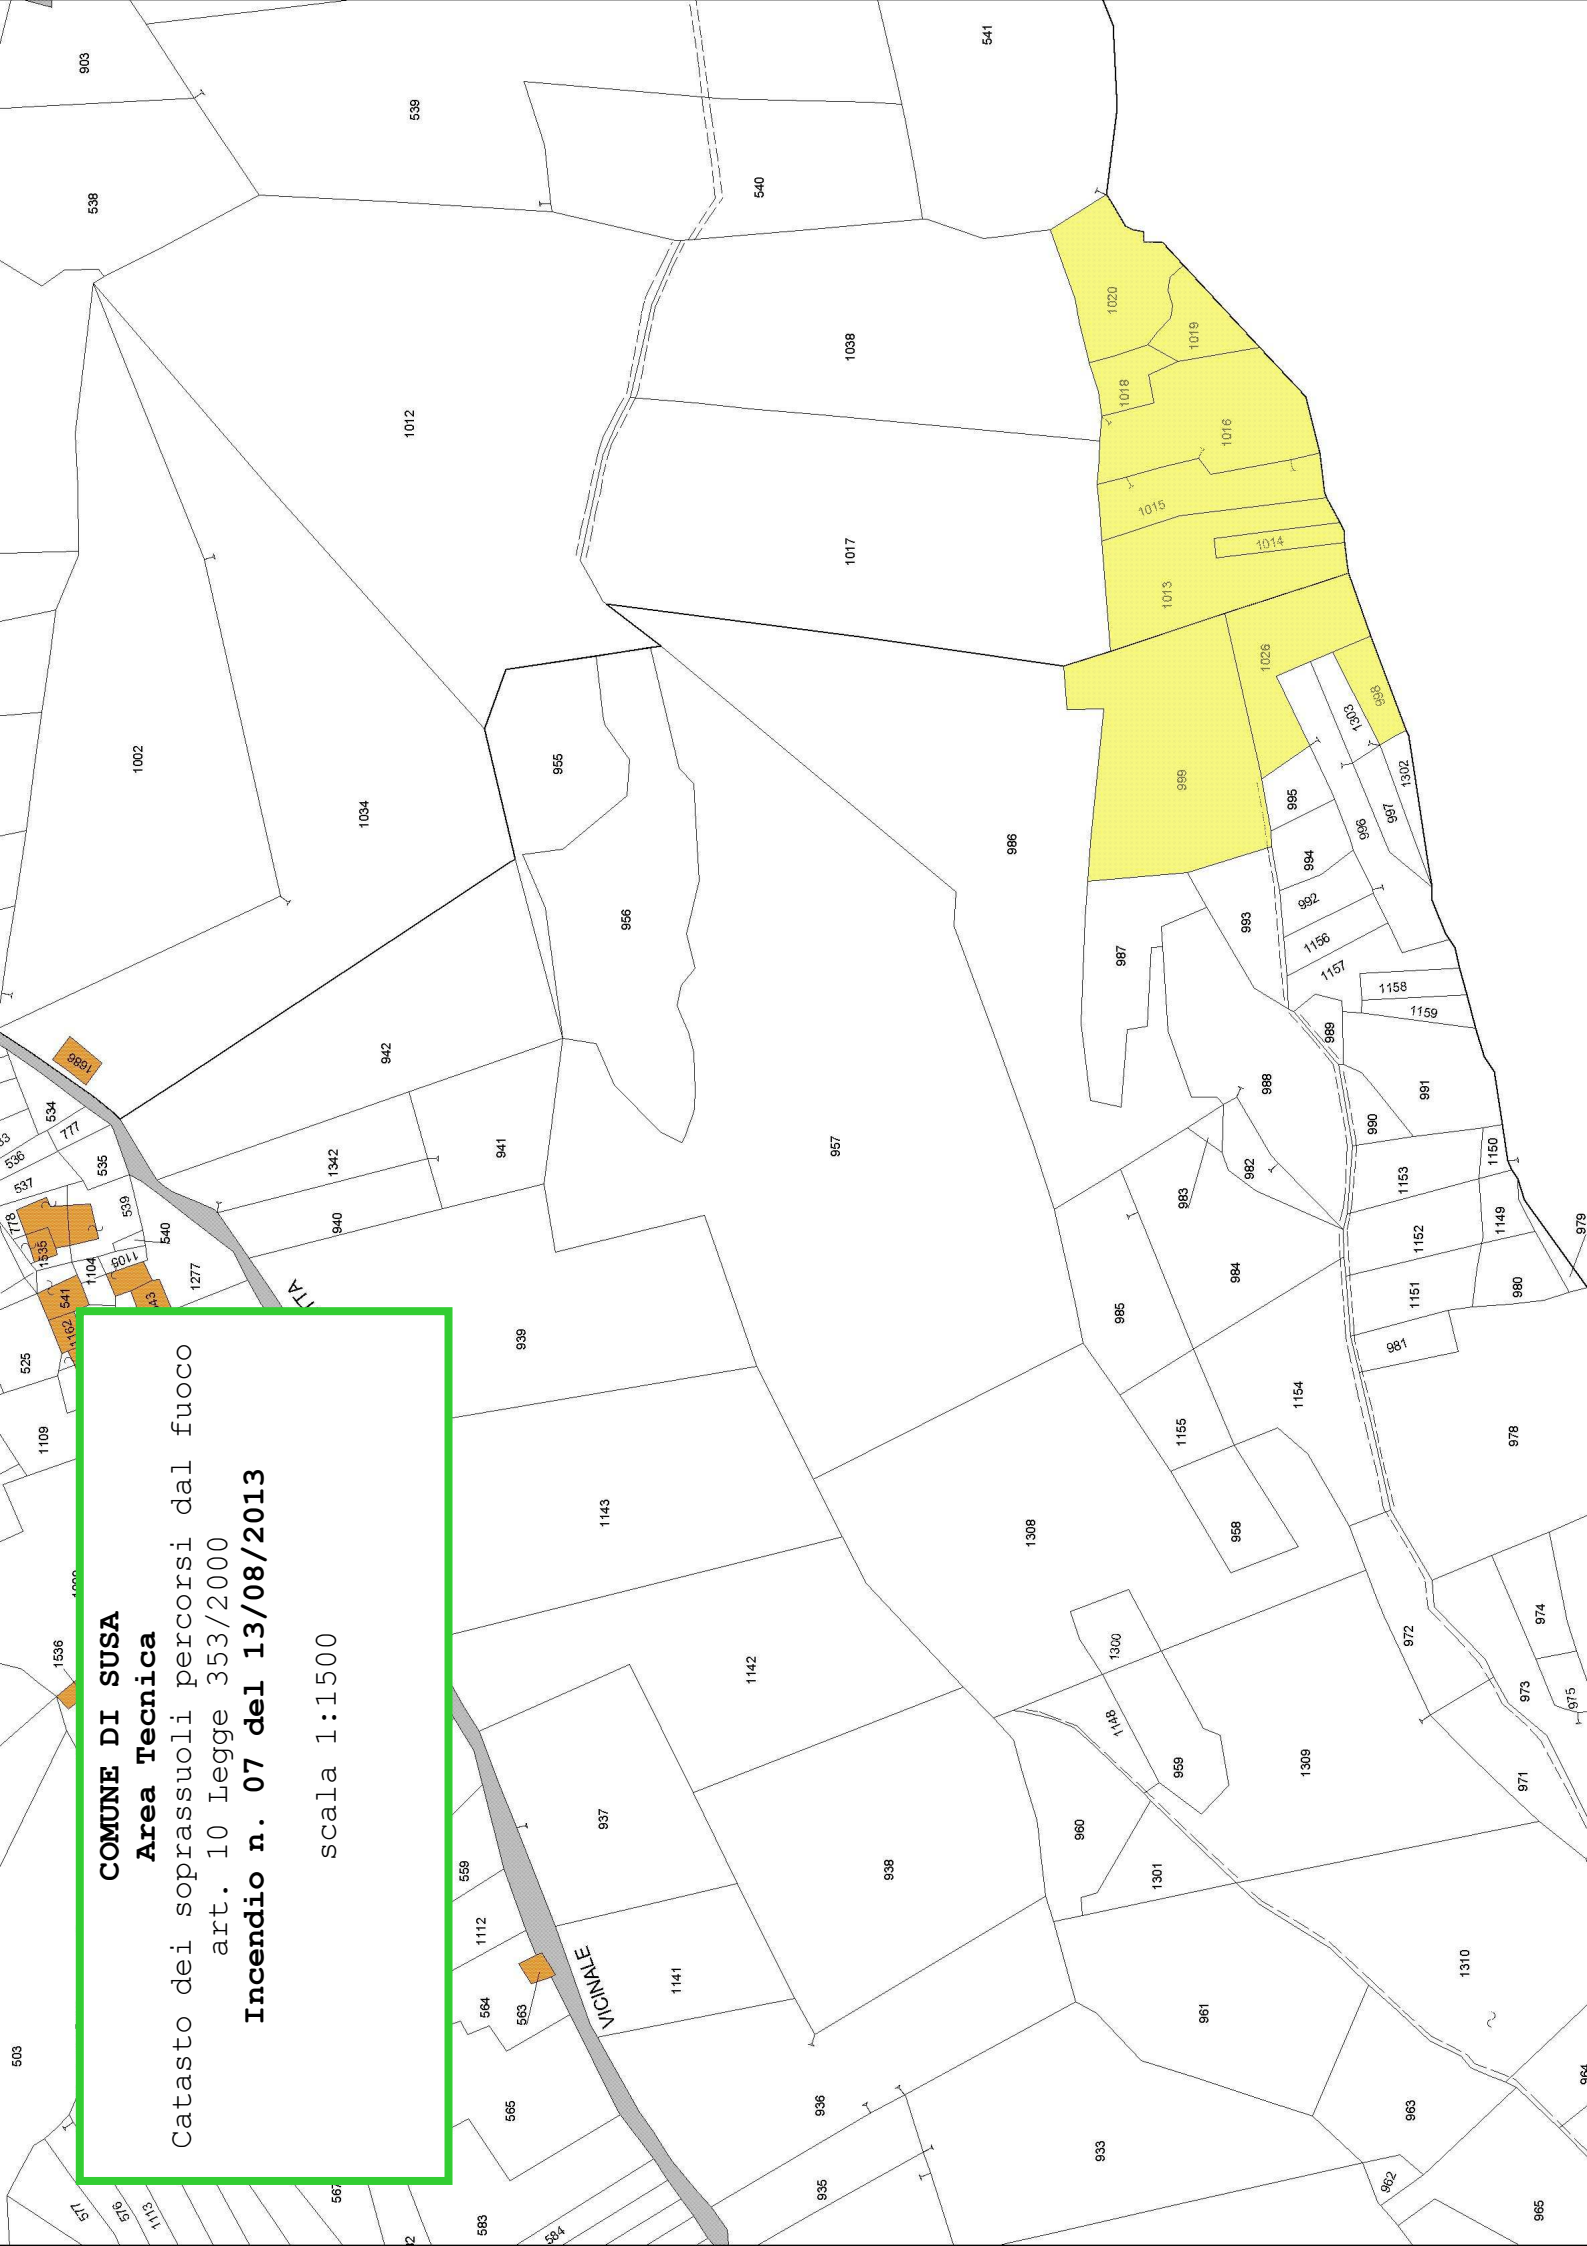

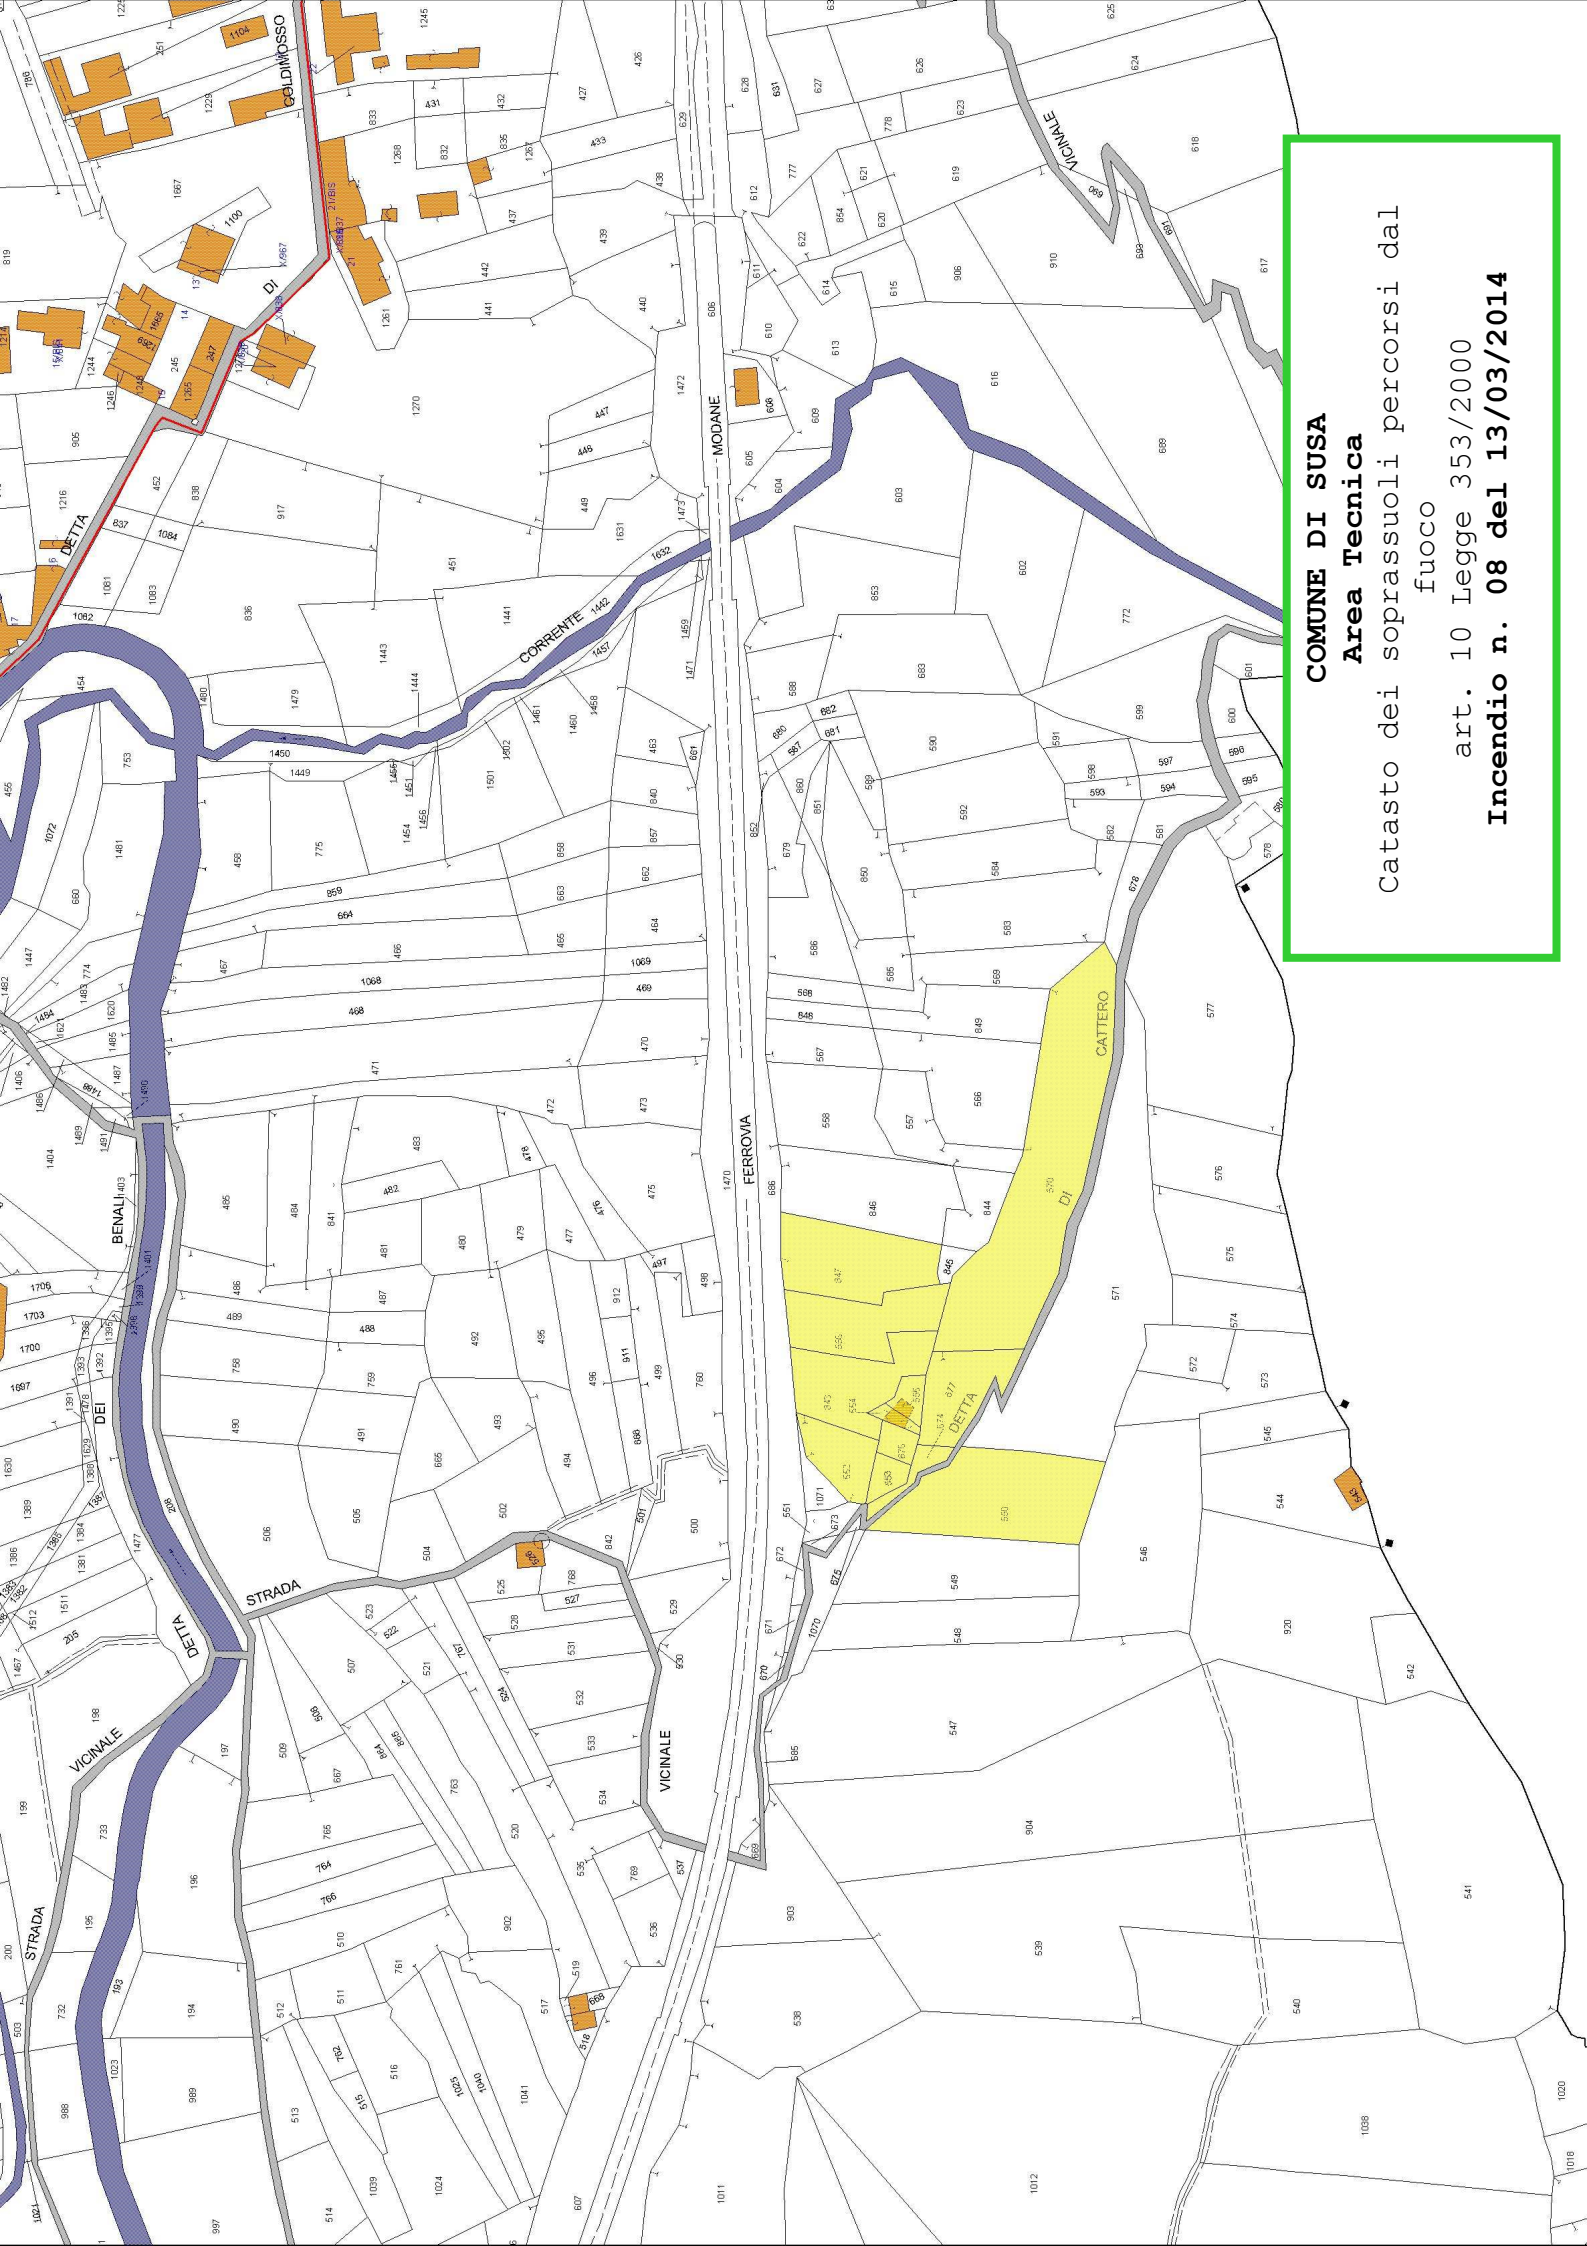

COMUNE DI SUSÀ
Area Tecnica
Catasto dei soprassuoli percorsi dal
fuoco
art. 10 Legge 353/2000
Incendio n. 08 del 13/03/2014

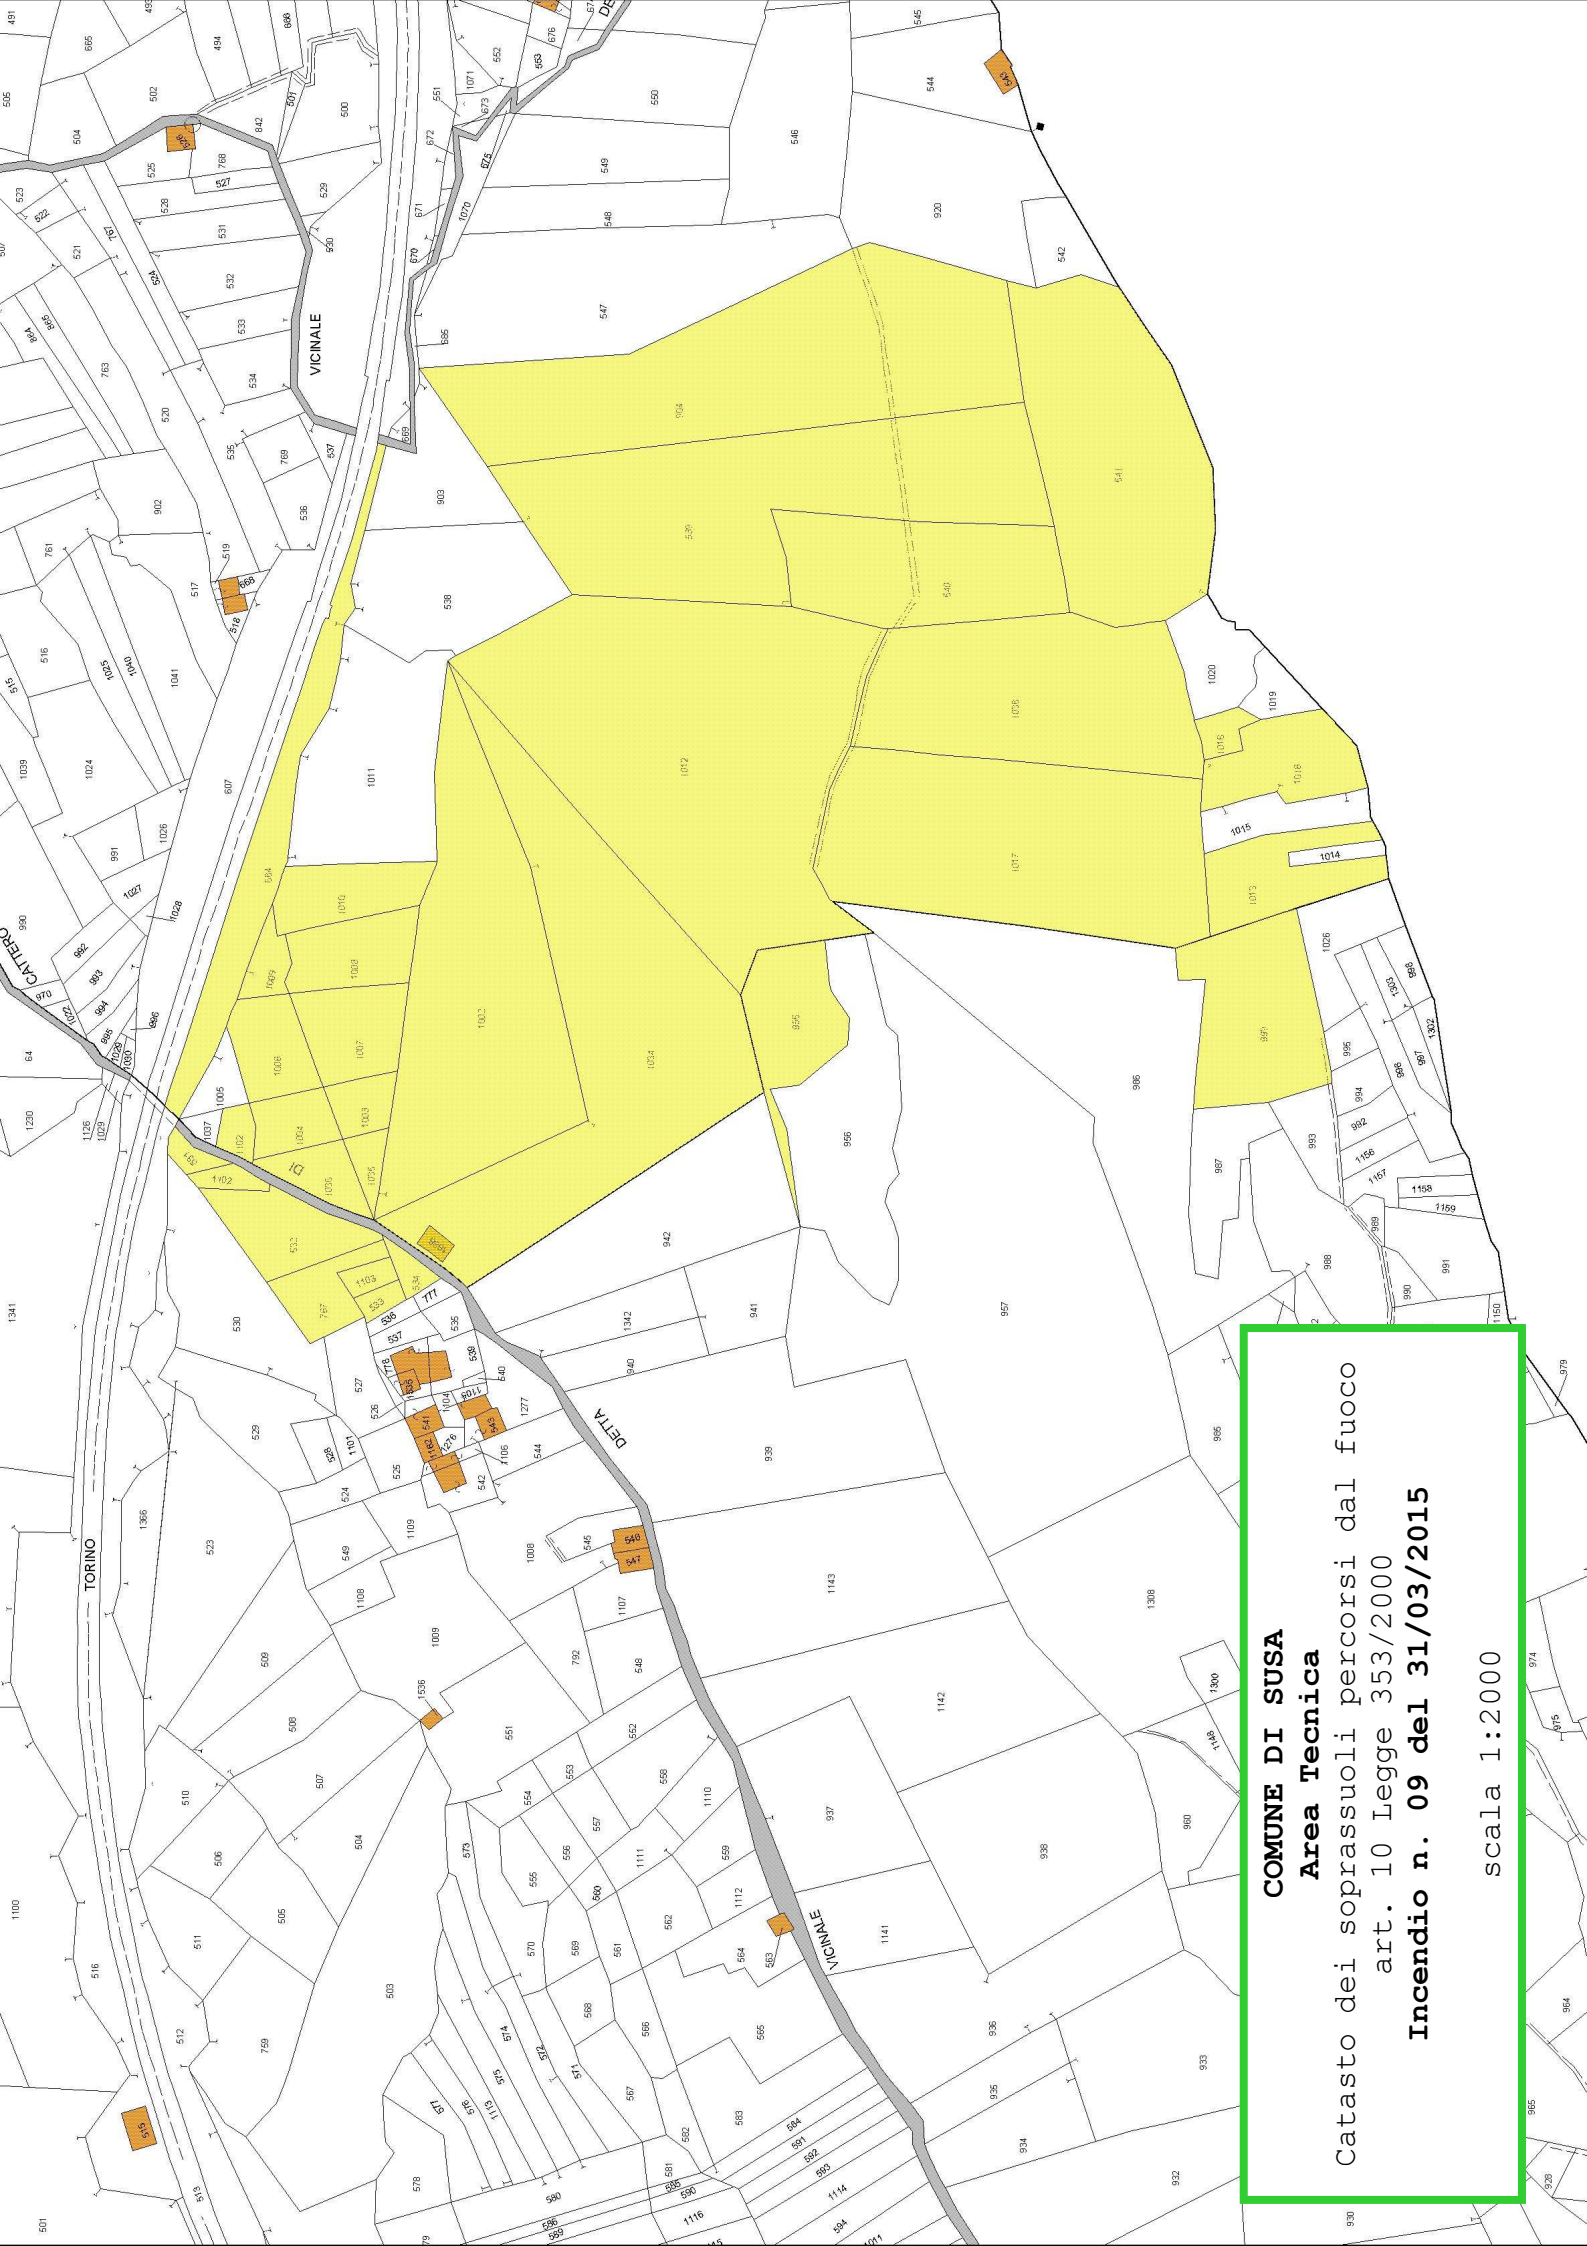

COMUNE DI SUSA
Area Tecnica

Catasto dei soprassuoli percorsi dal fuoco
art. 10 Legge 353/2000
Incendio n. 09 del 31/03/2015

scala 1:2000


COMUNE DI SUSÀ


Area Tecnica

Catasto dei soprassuoli percorsi dal fuoco
art. 10 Legge 353/2000

Incendio n. 10 del 10/01/2015

scala 1:2000

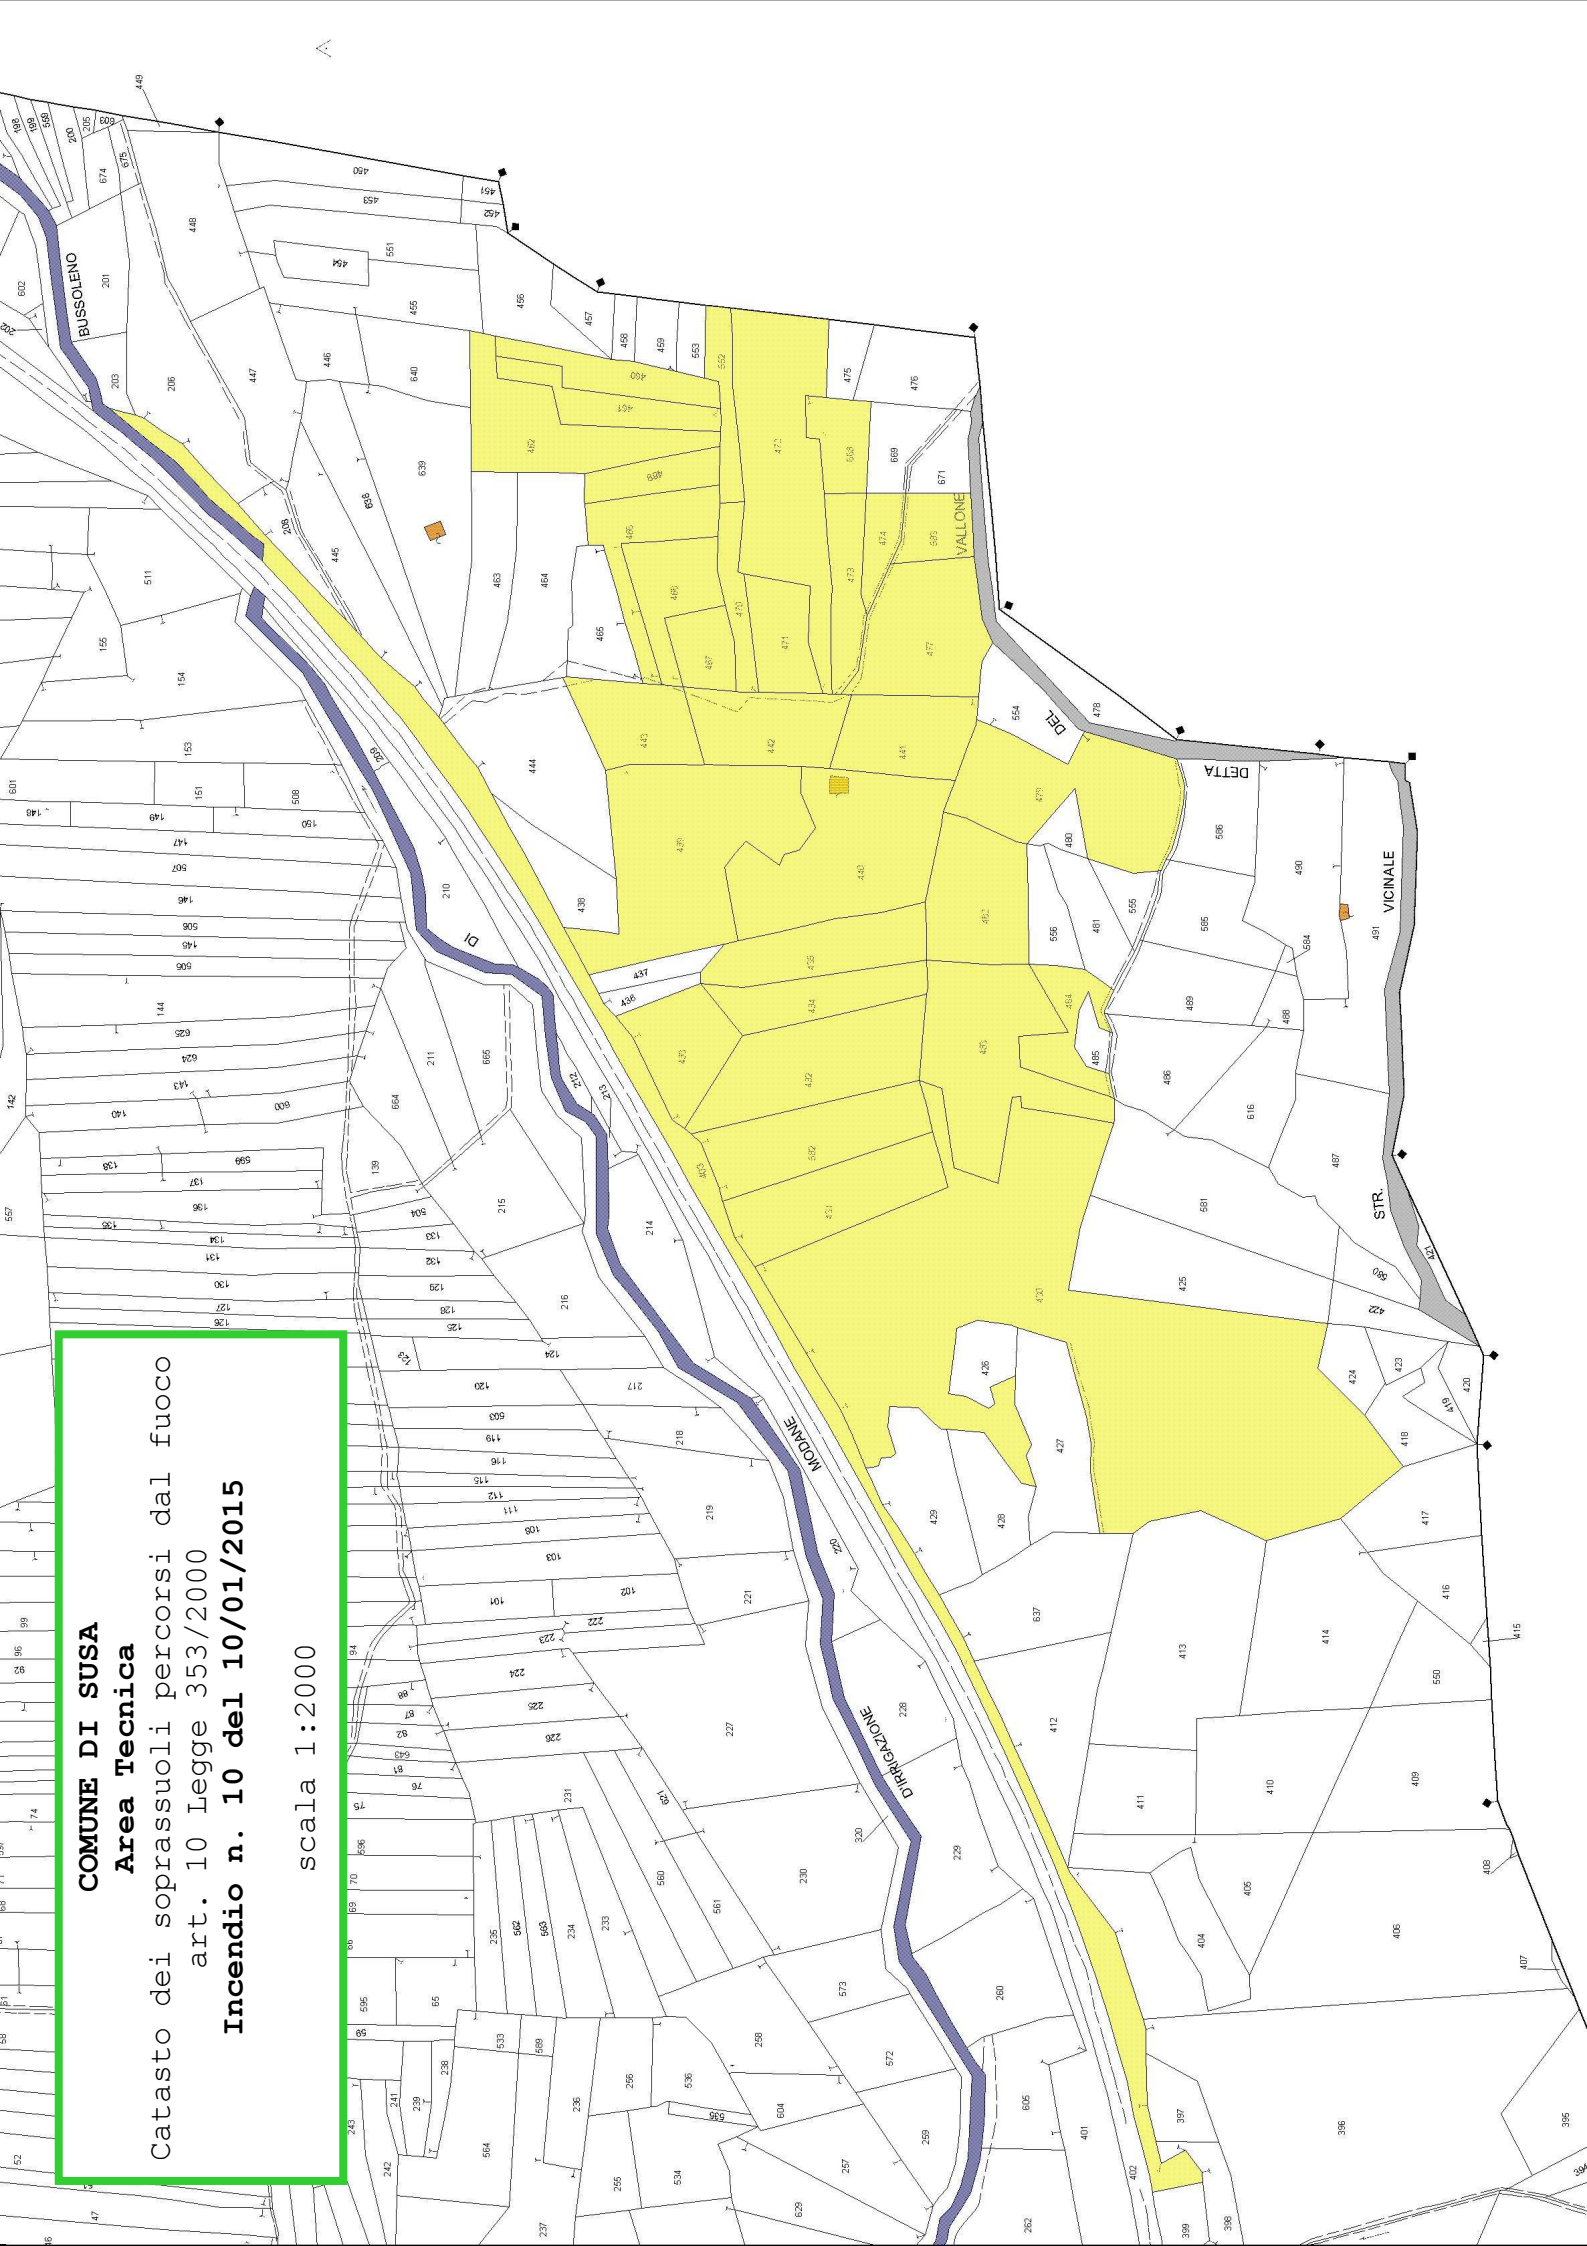

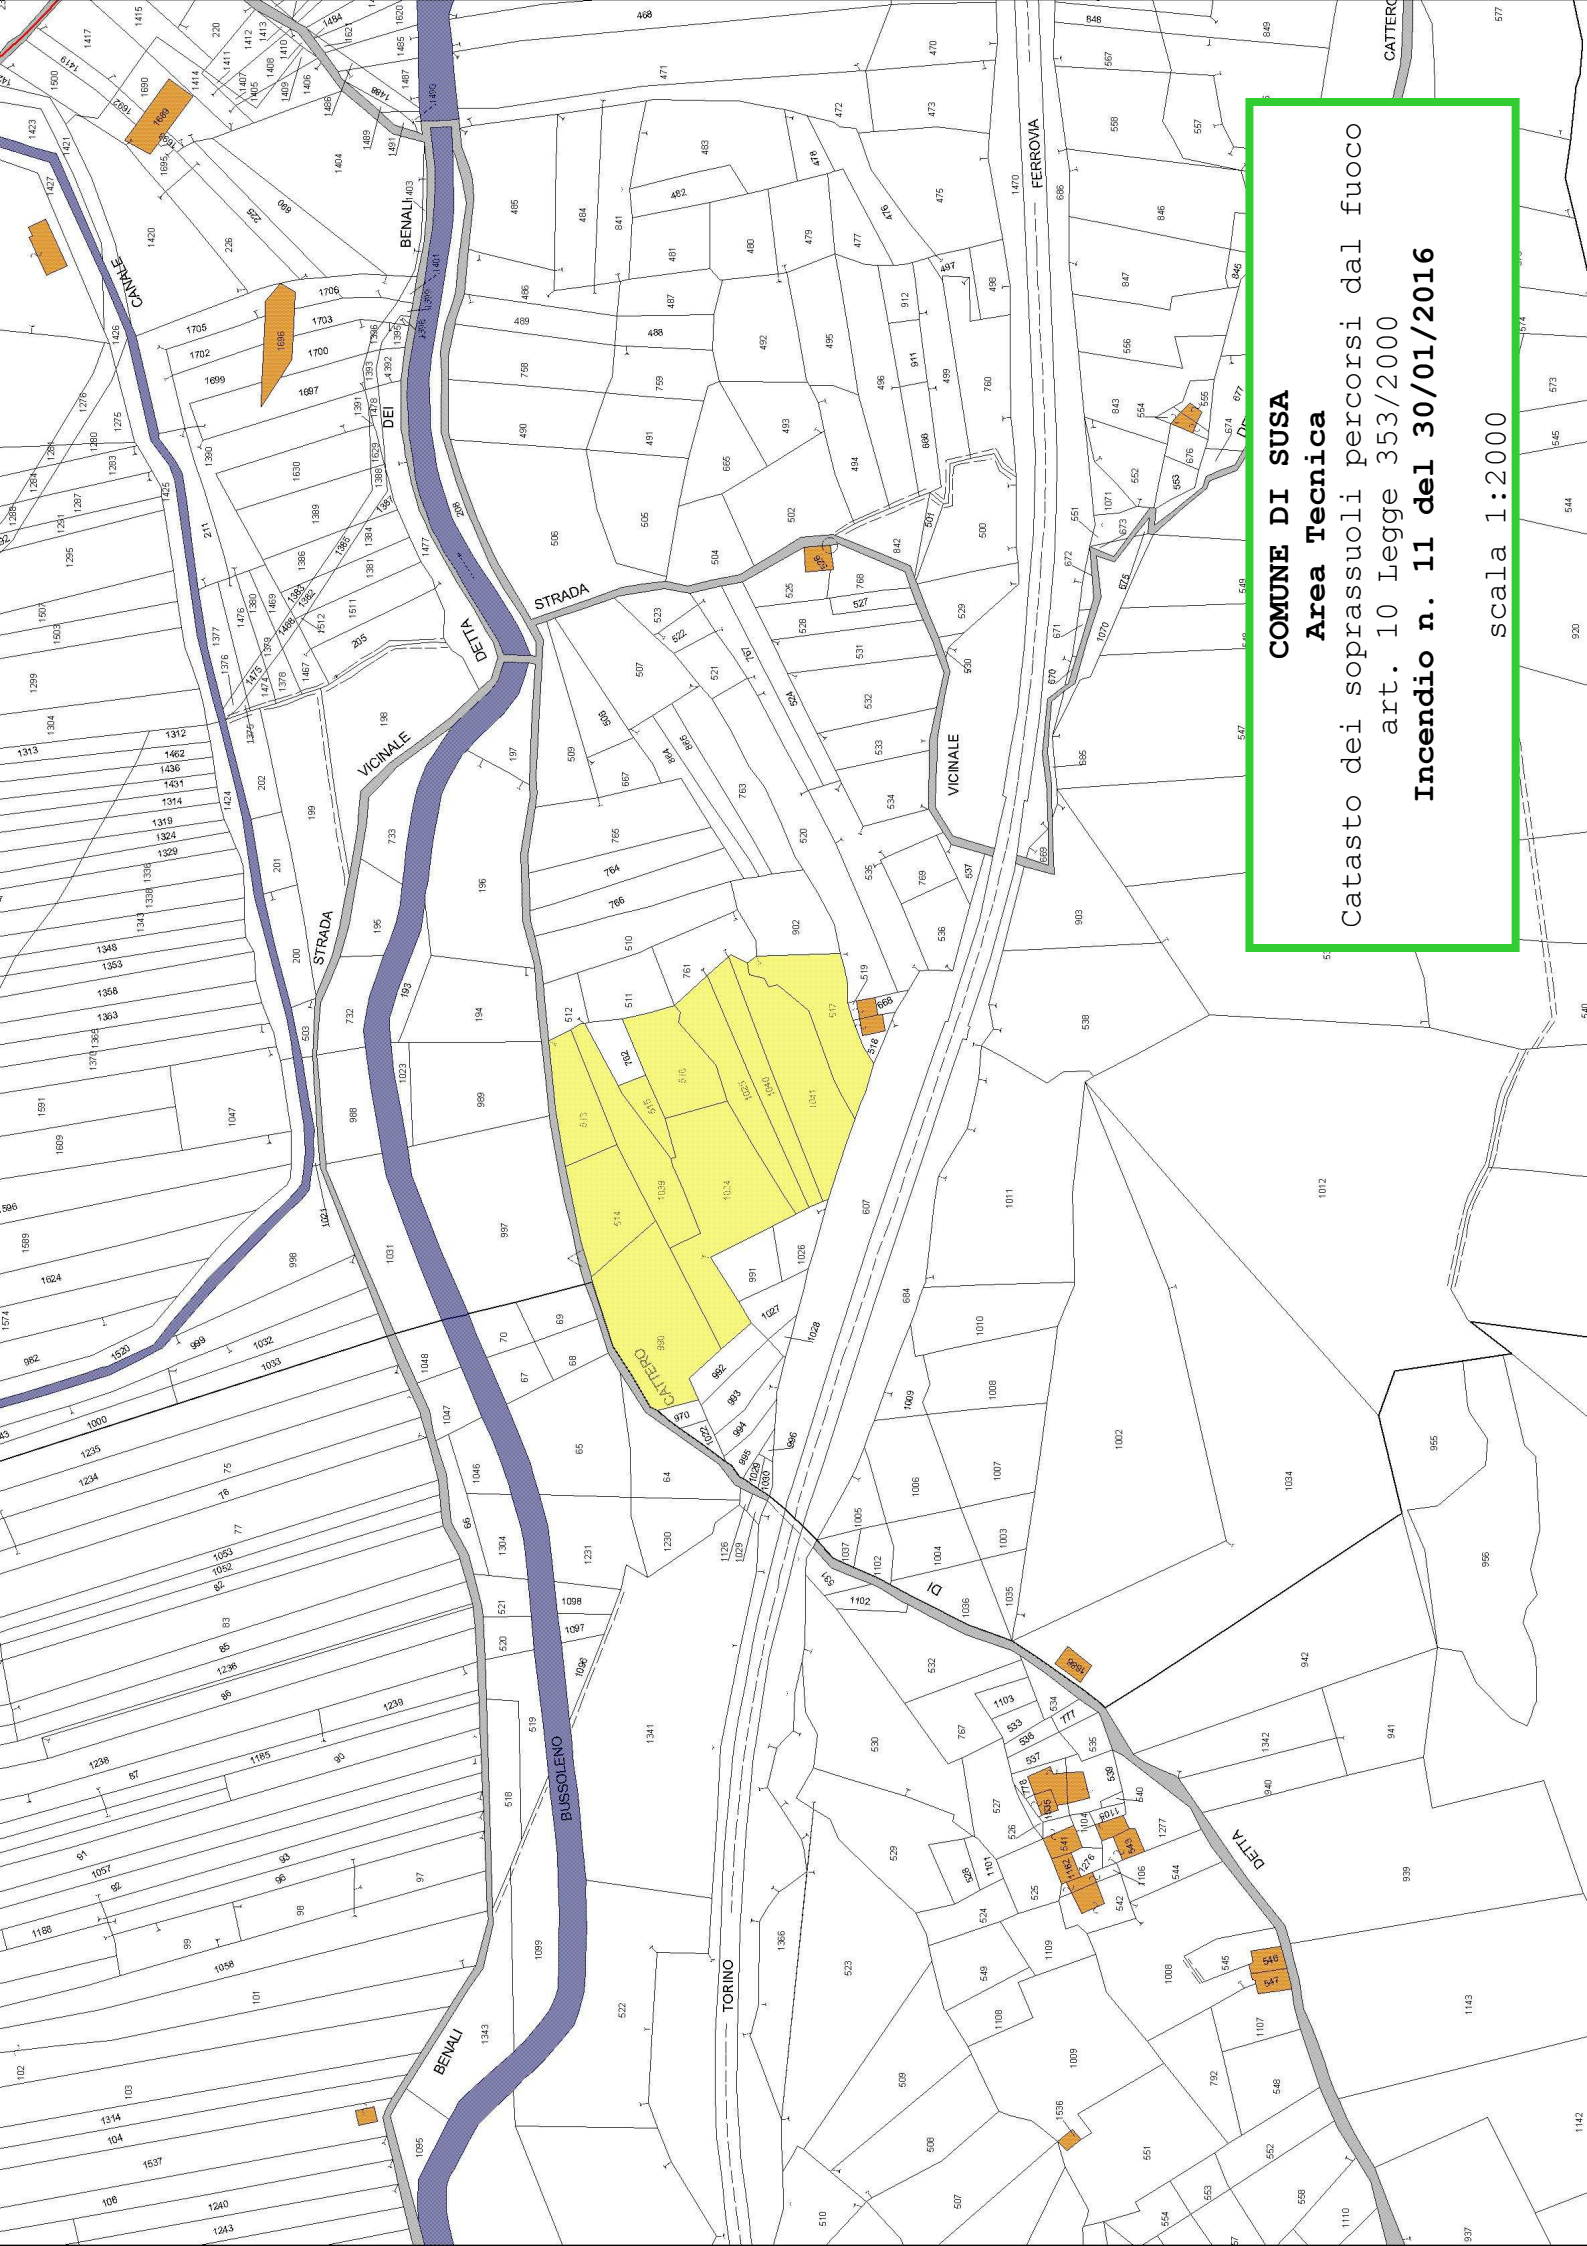


COMUNE DI SUSA

Area Tecnica

Catasto dei soprassuoli percorsi dal fuoco
art. 10 Legge 353/2000

Incendio n. 11 del 30/01/2016

scala 1:2000

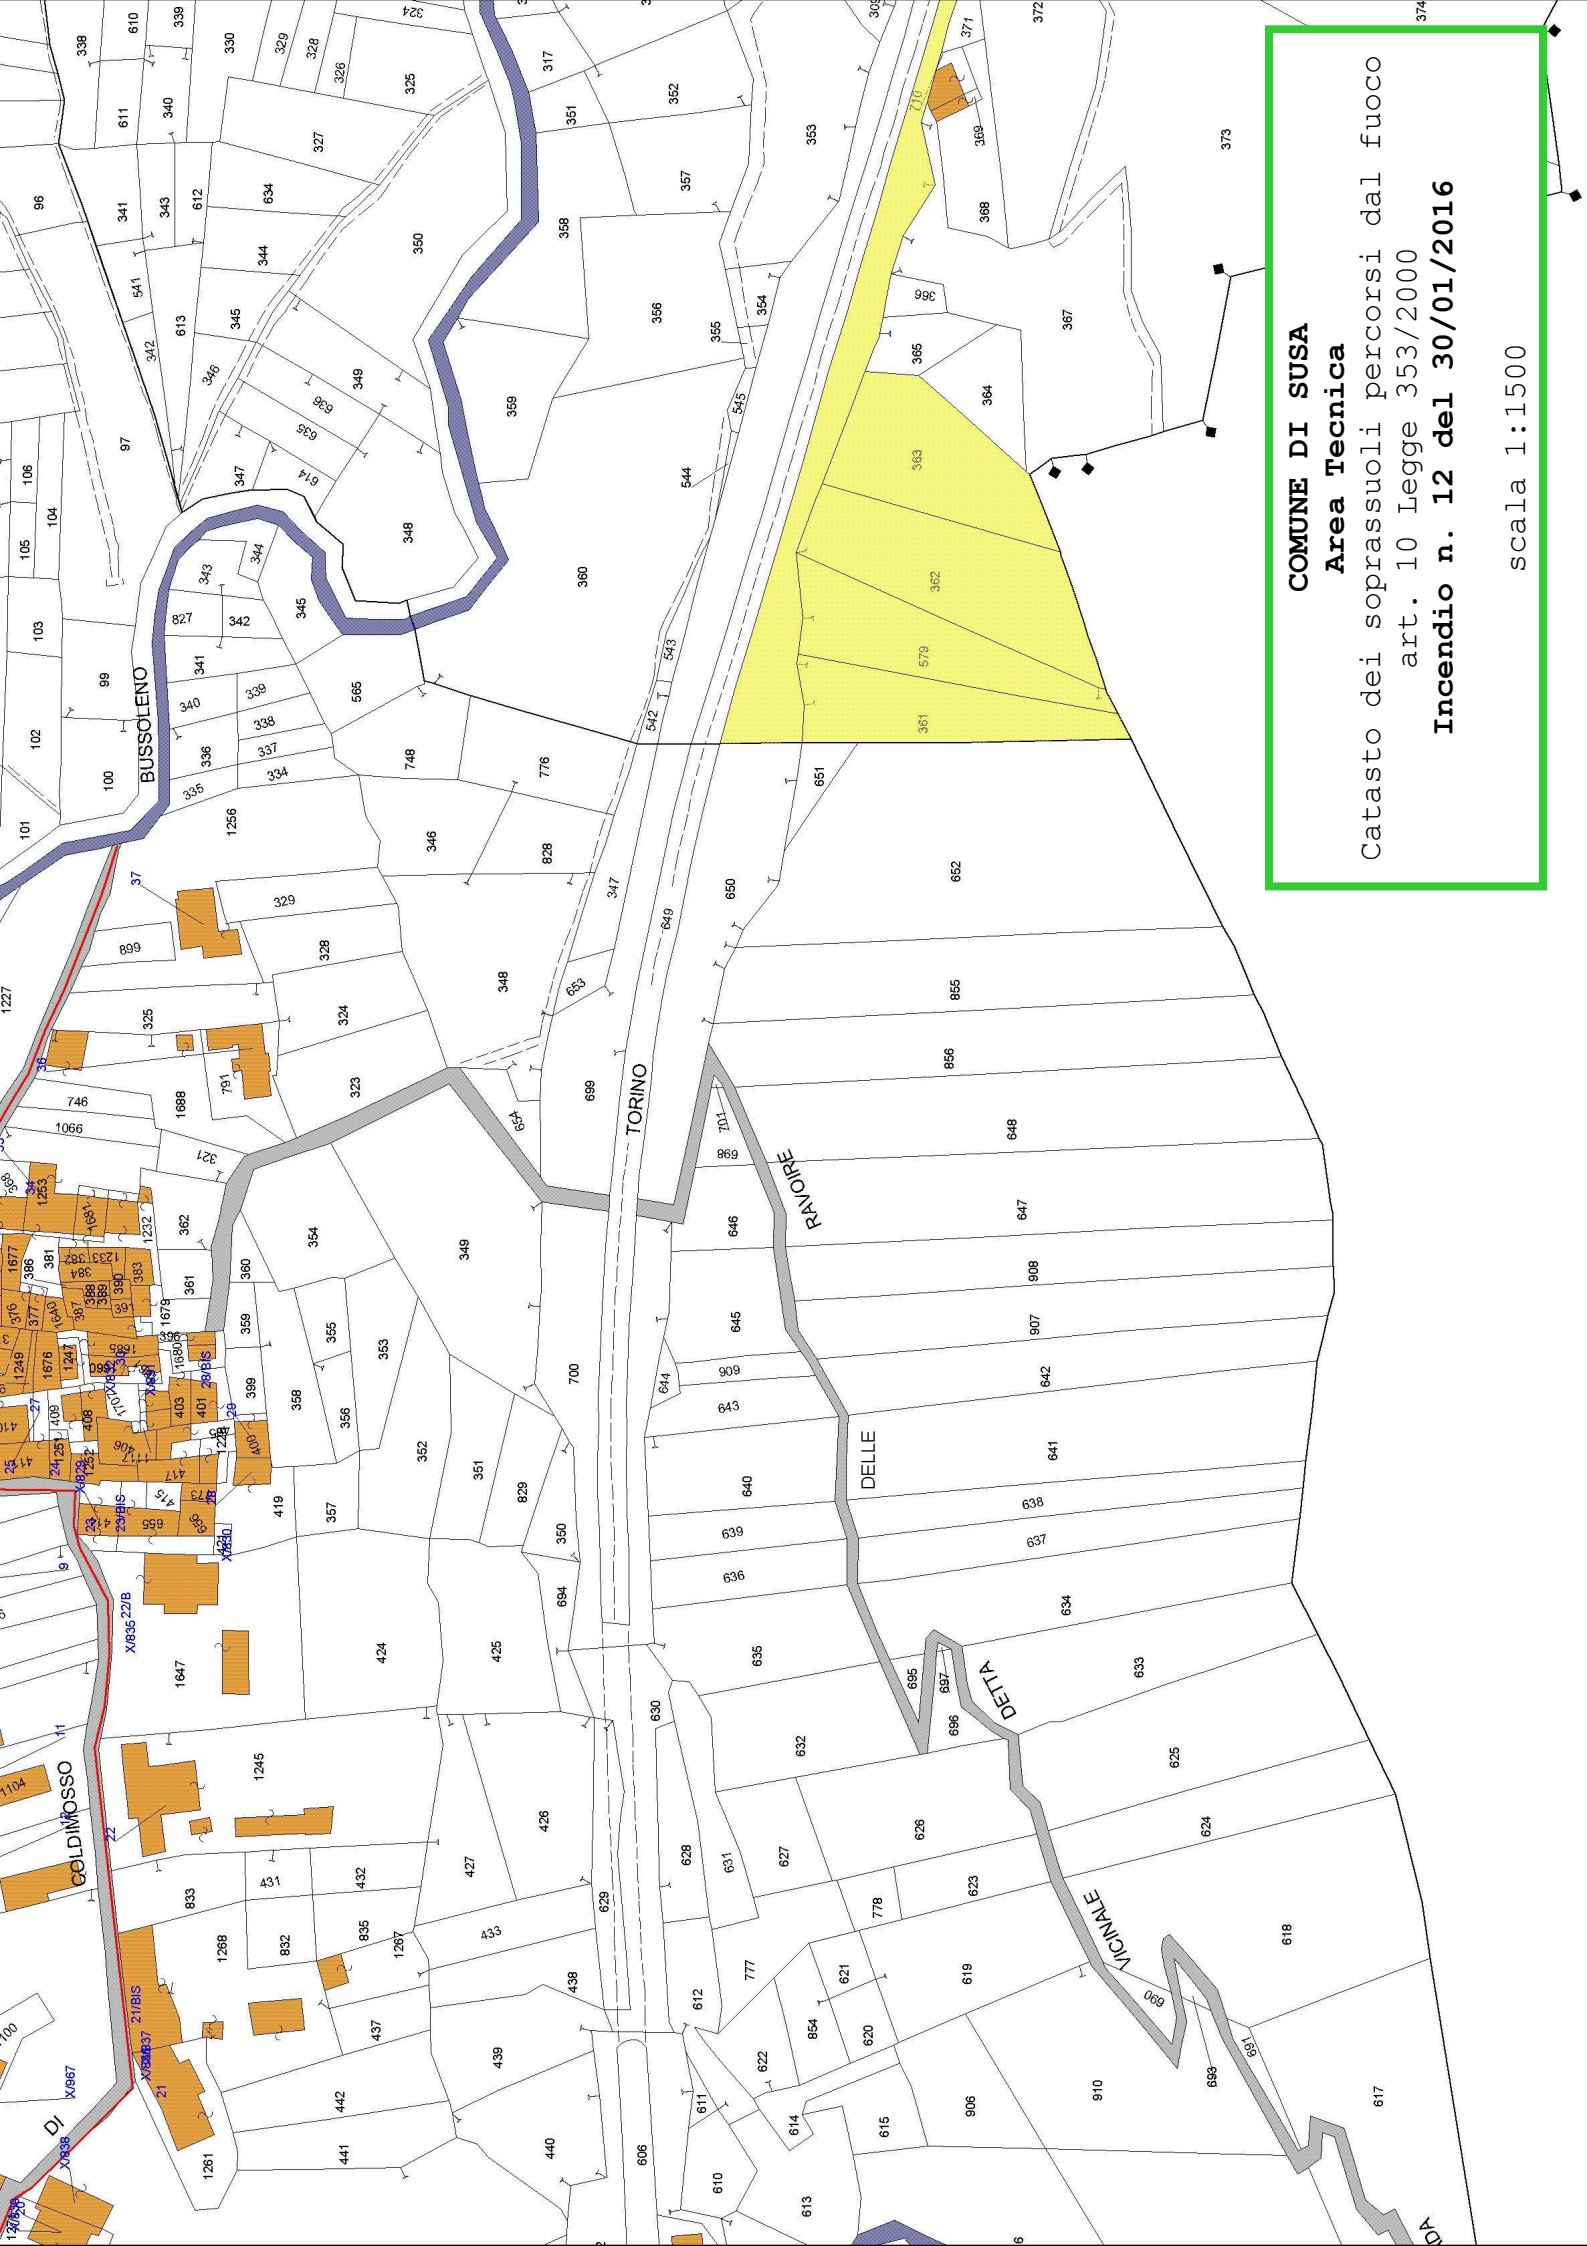

COMUNE DI SUSÀ

Area Tecnica

Catasto dei soprassuoli percorsi dal fuoco
art. 10 Legge 353/2000

Incendio n. 12 del 30/01/2016

scala 1:1500


COMUNE DI SUSA


Area Tecnica

Catasto dei soprassuoli percorsi dal fuoco
art. 10 Legge 353/2000

Incendio n. 13 del 04/02/2016

scala 1:1500

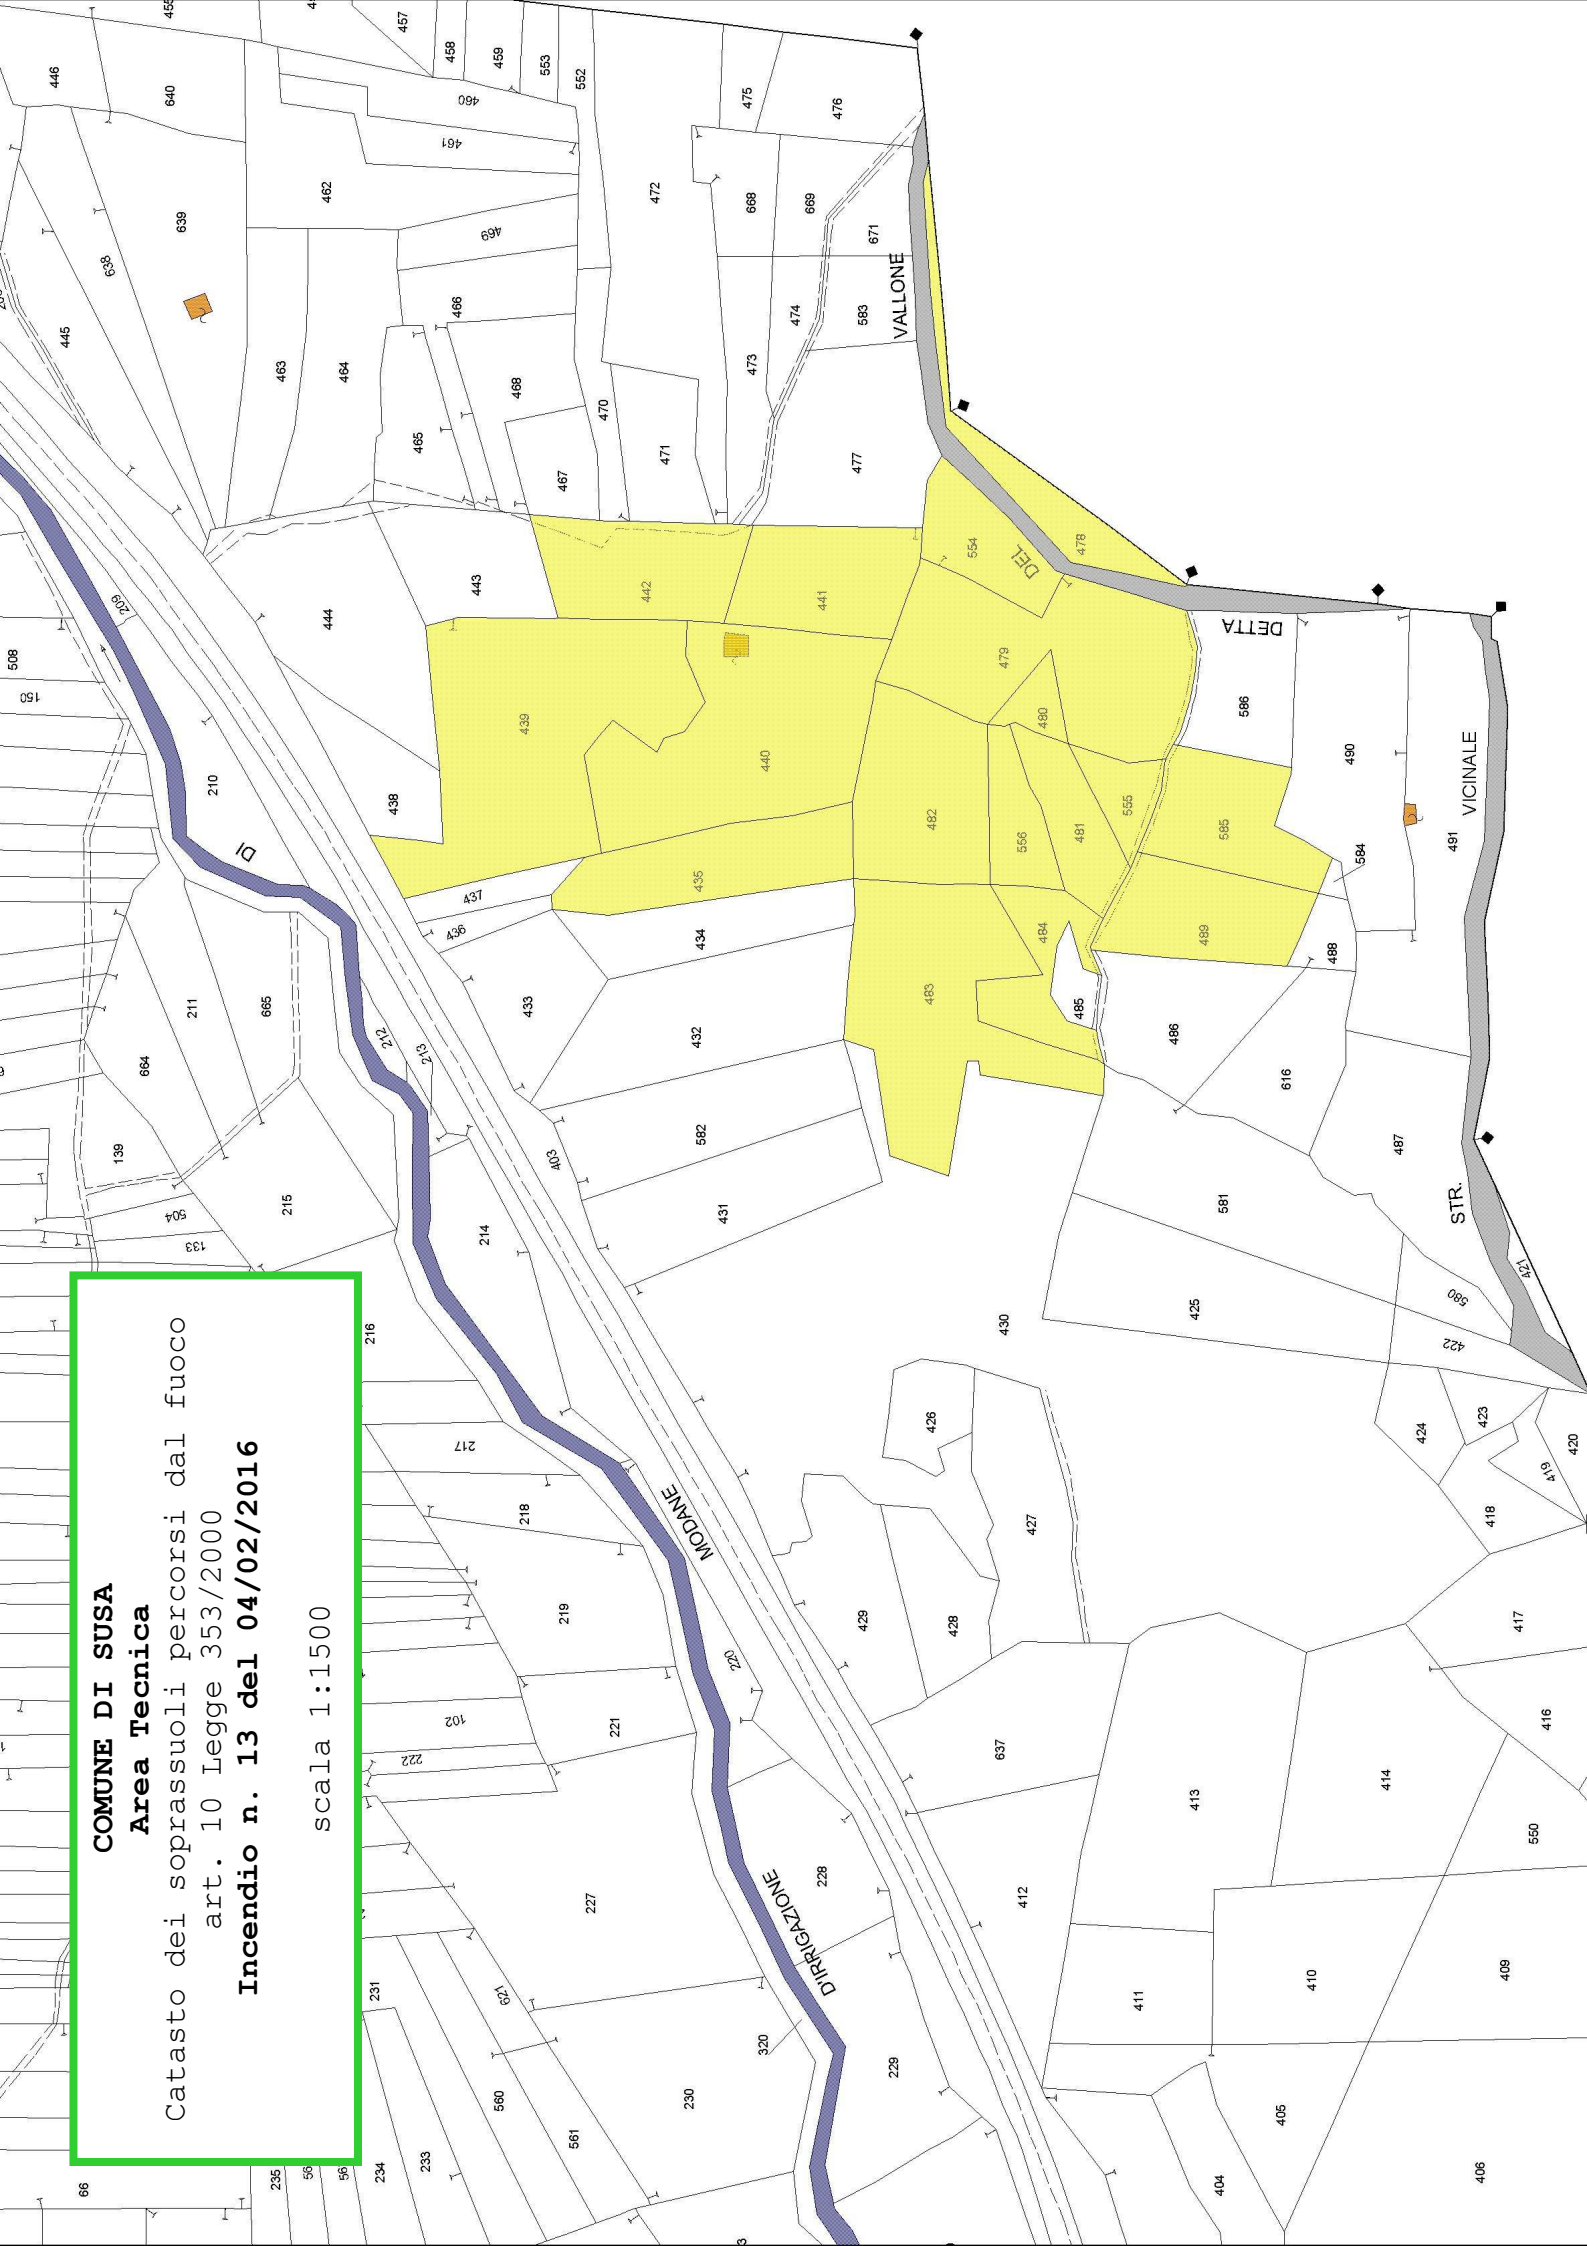

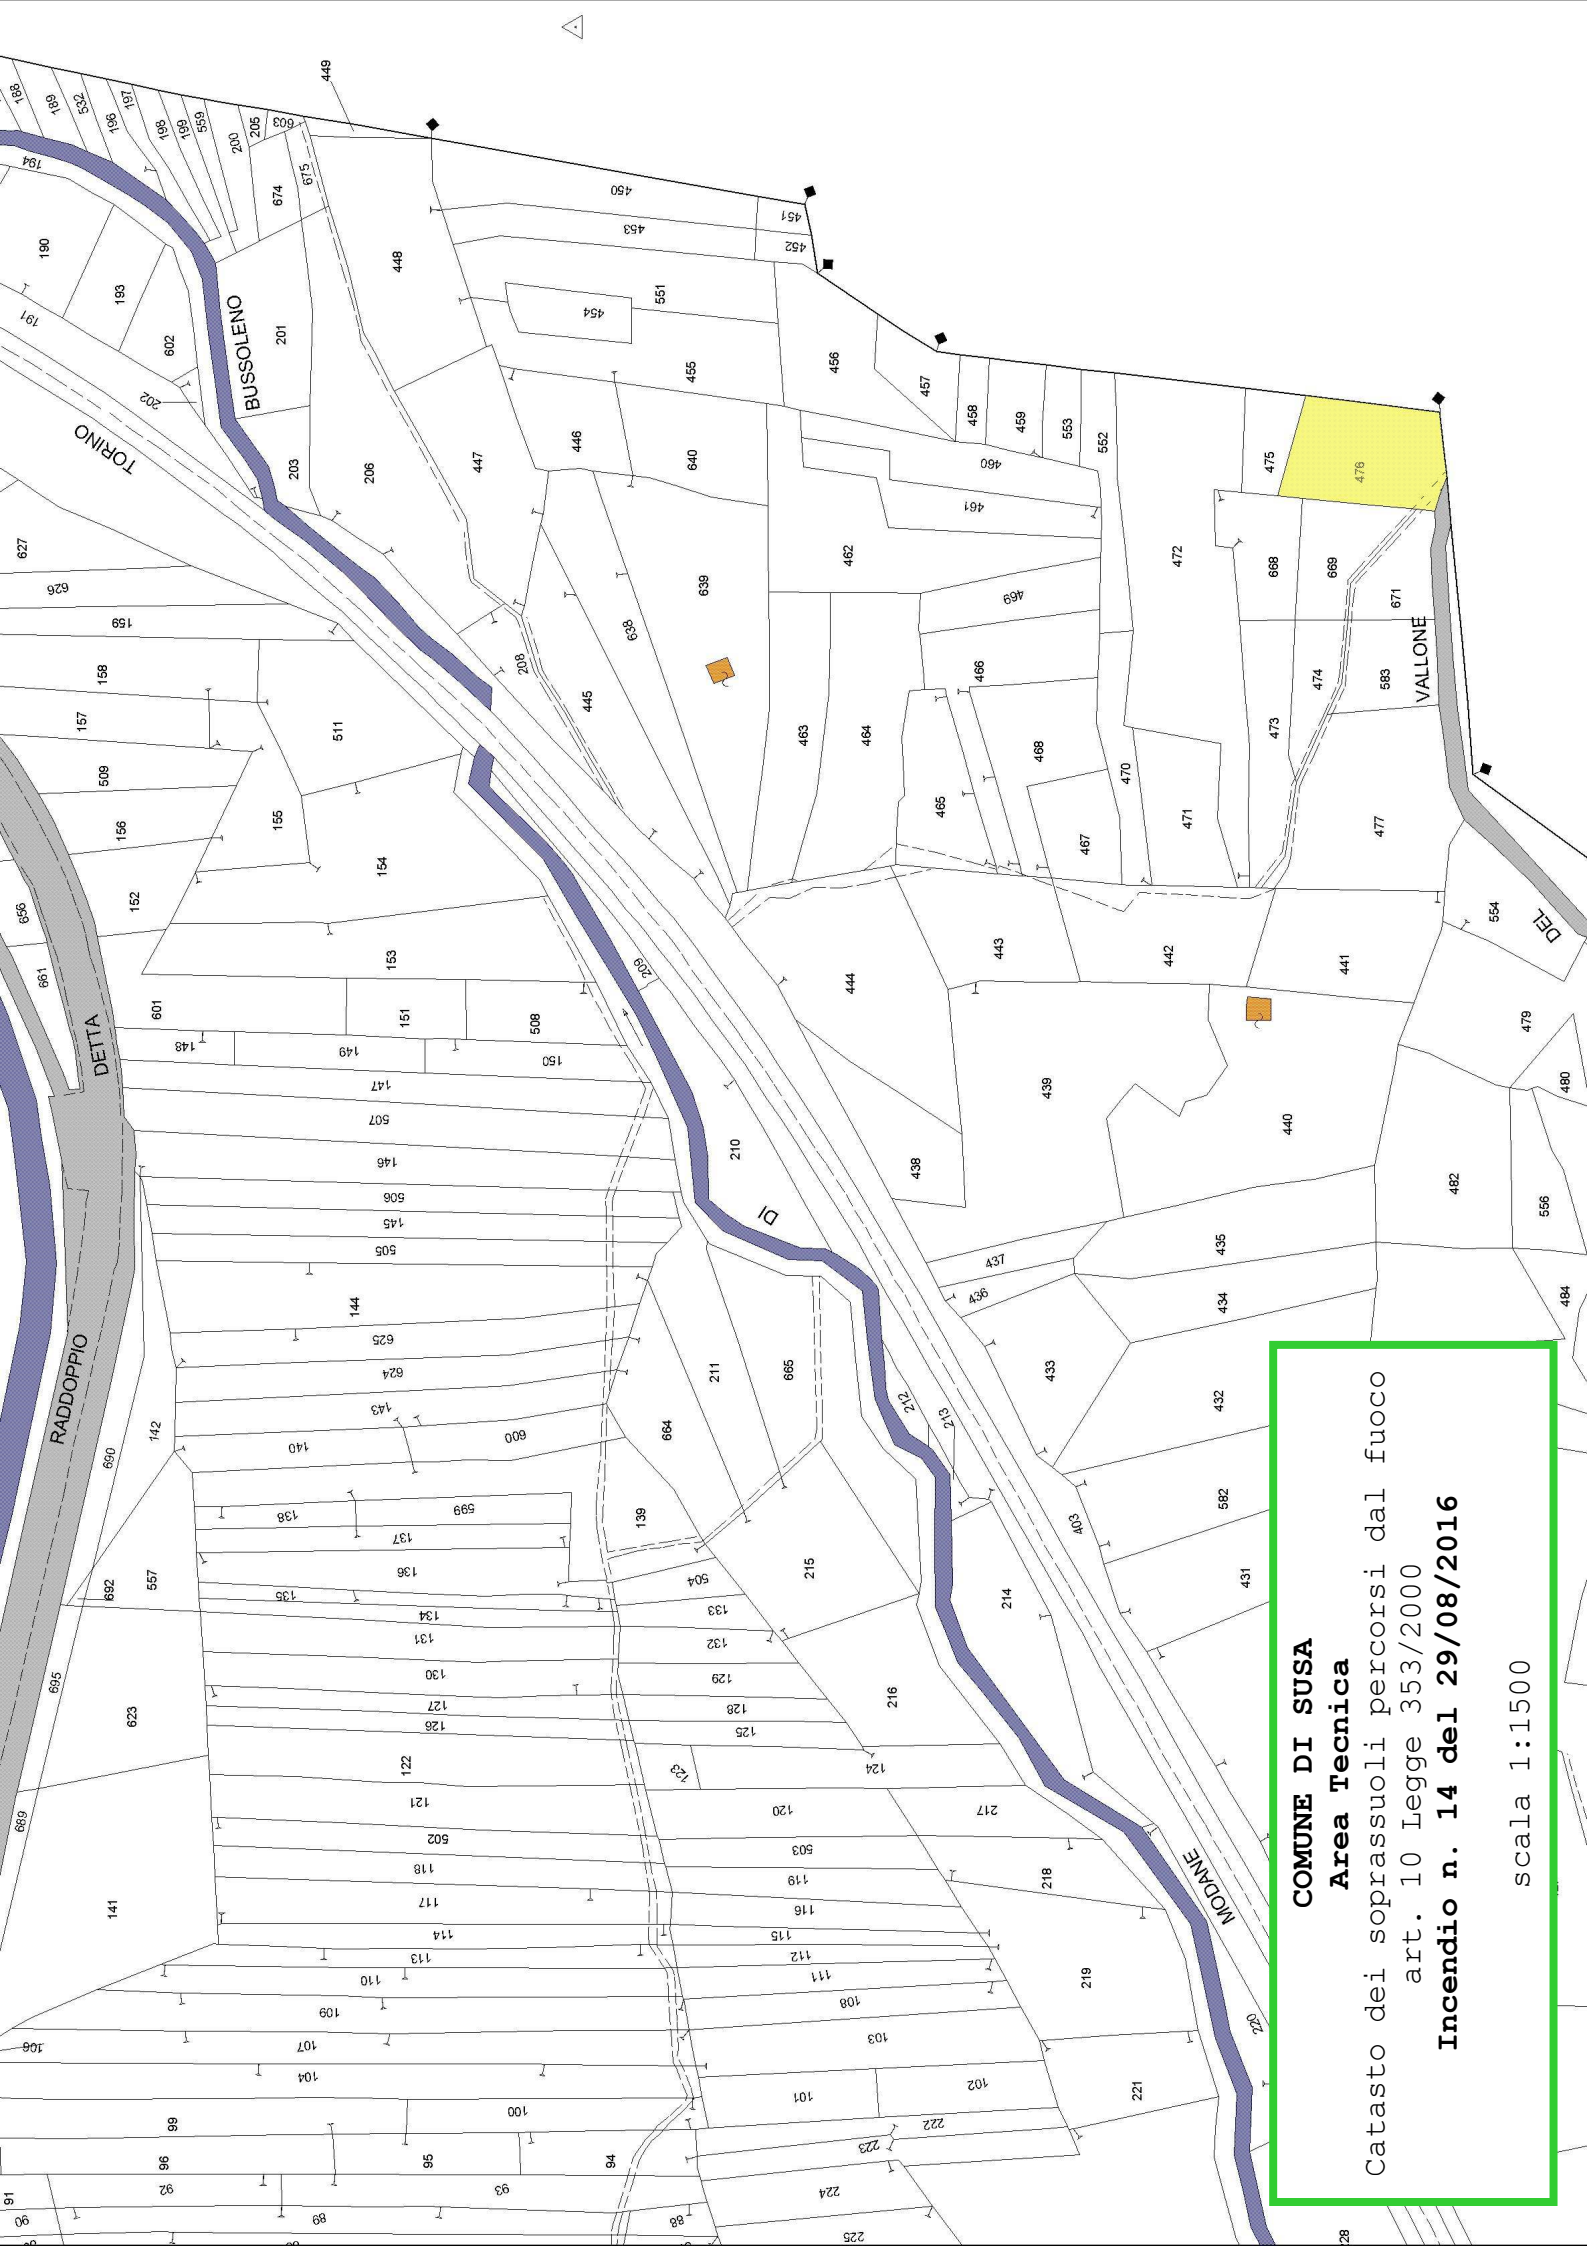

COMUNE DI SUSA
Area Tecnica

Catasto dei soprassuoli percorsi dal fuoco
art. 10 Legge 353/2000

Incendio n. 14 del 29/08/2016

scala 1:1500

COMUNE DI SUSA


Area Tecnica


Catasto dei soprassuoli percorsi dal fuoco

art. 10 Legge 353/2000

Incendio n. 15 del 18/03/2017


scala 1:2000

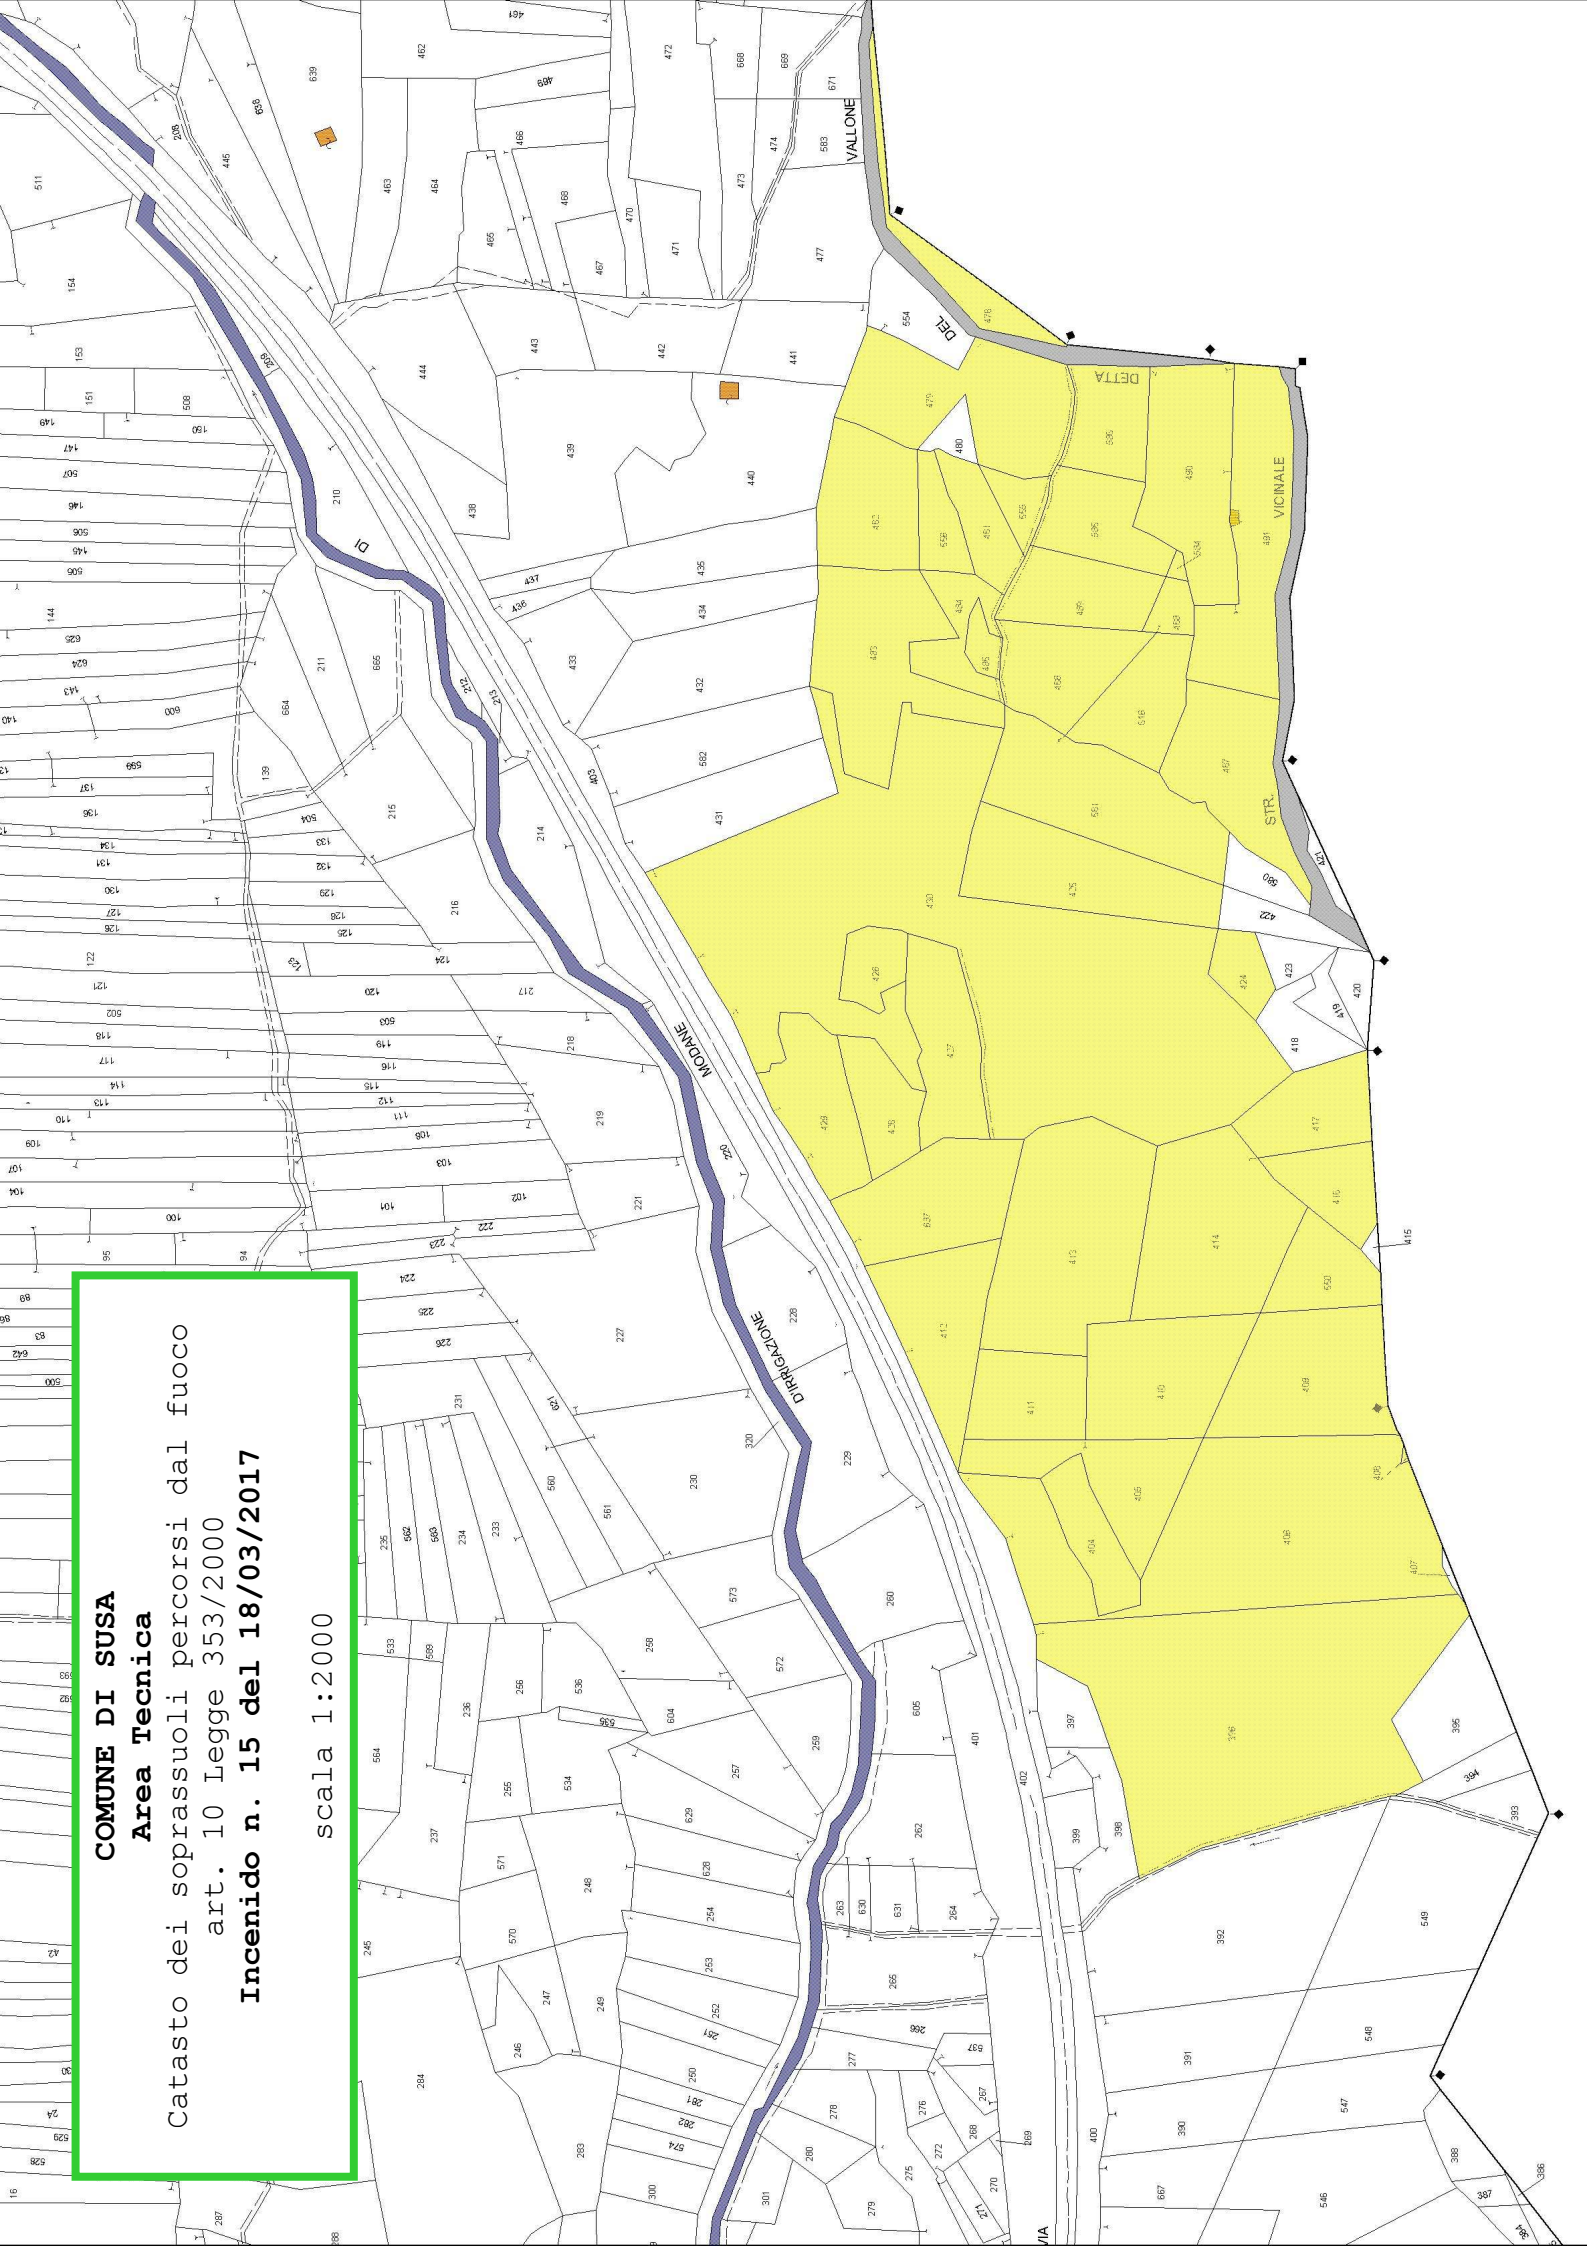

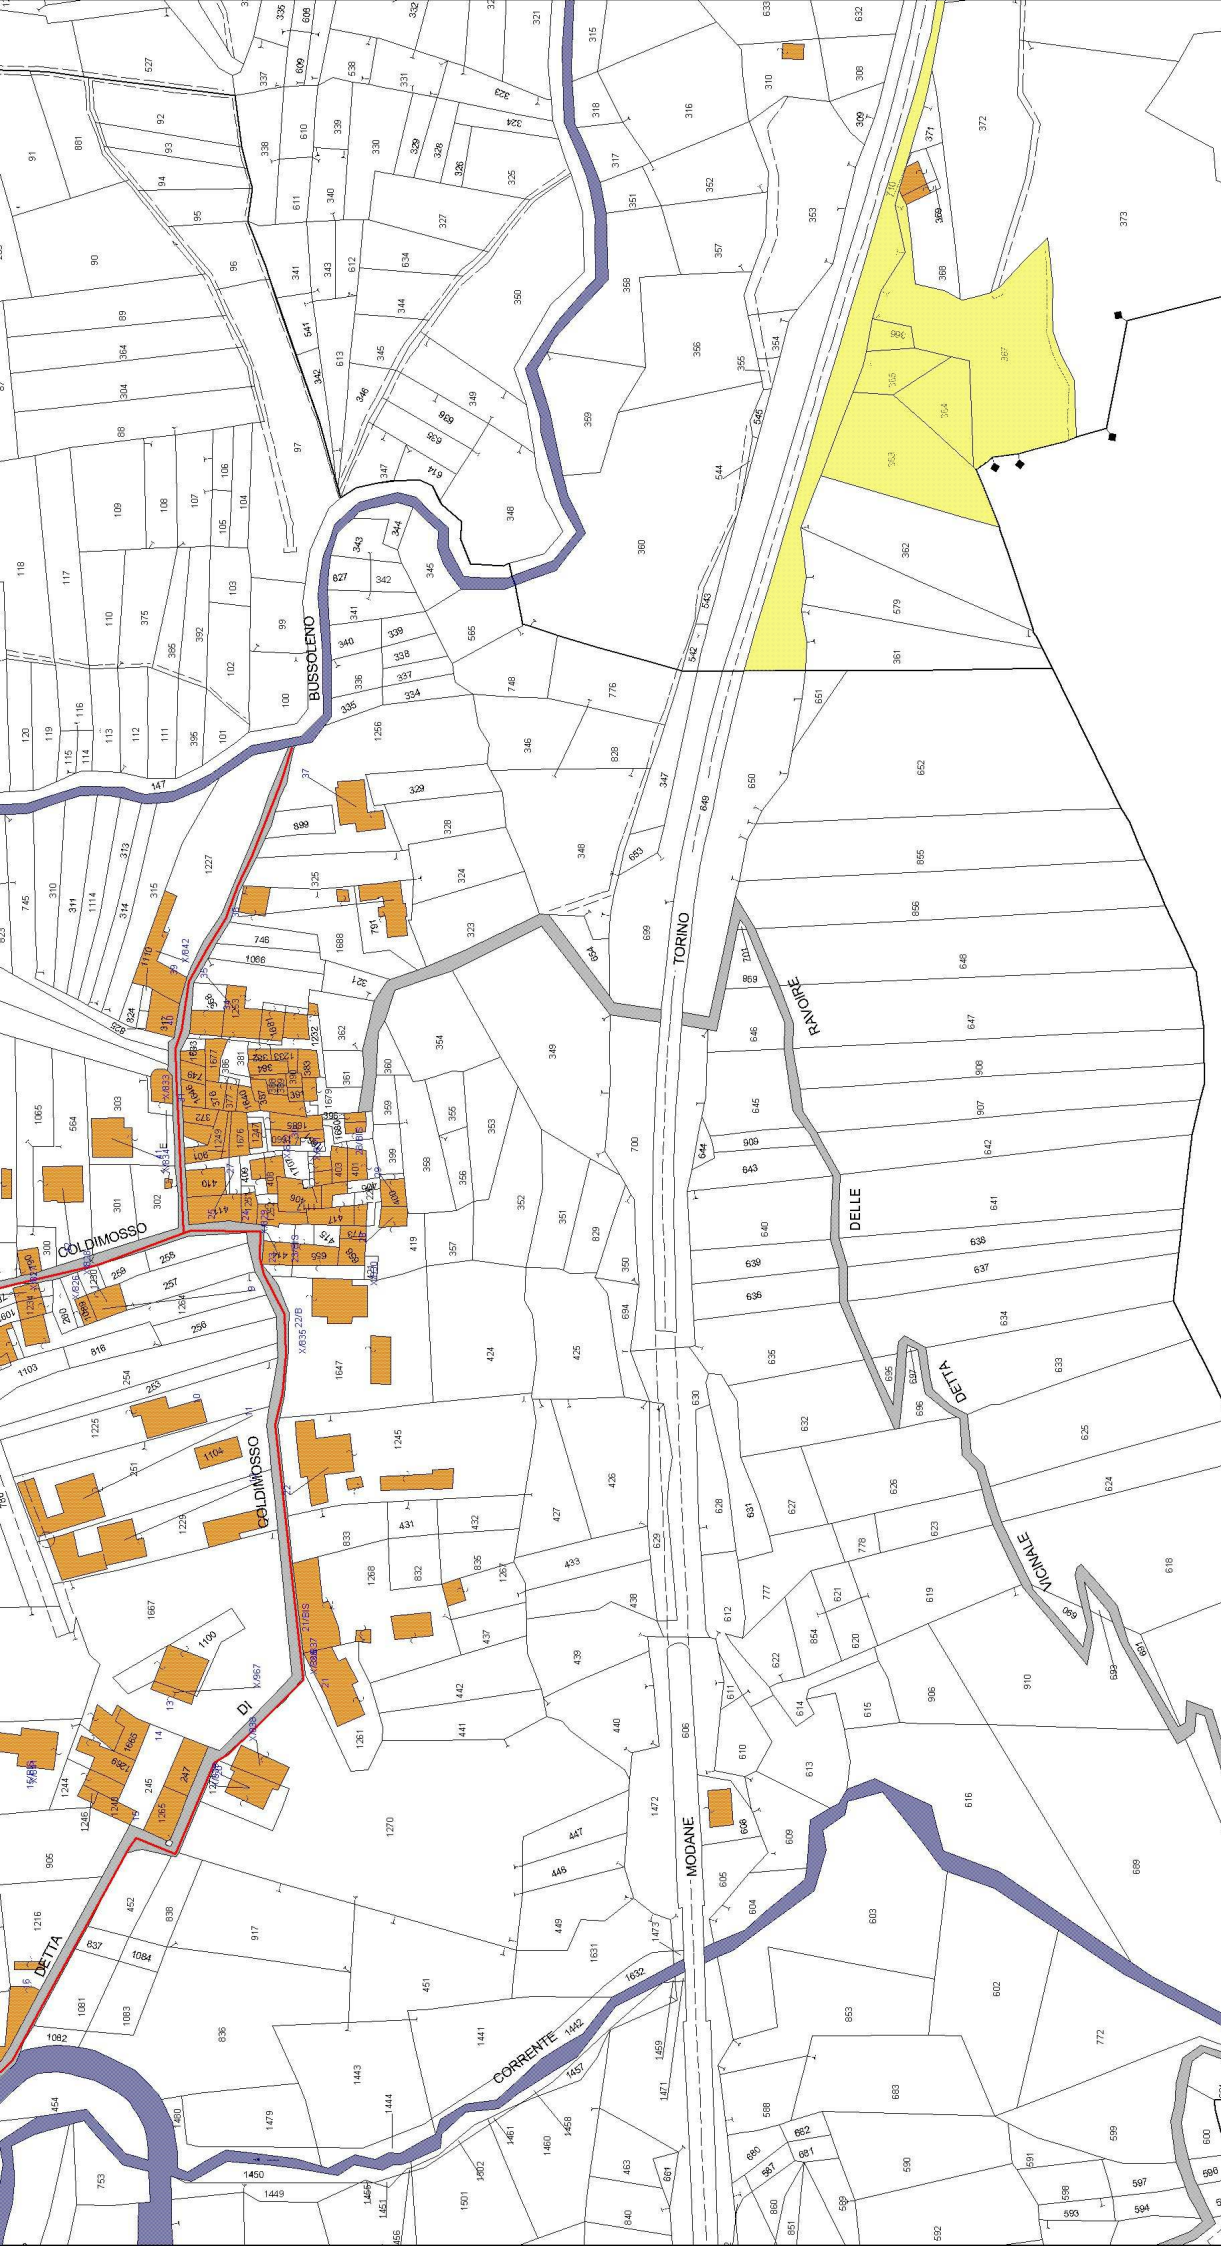

COMUNE DI SUSA
Area Tecnica
Catasto dei soprassuoli percorsi dal fuoco
art. 10 Legge 353/2000
Incendio n. 16 del 06/08/2017

scala 1:2000

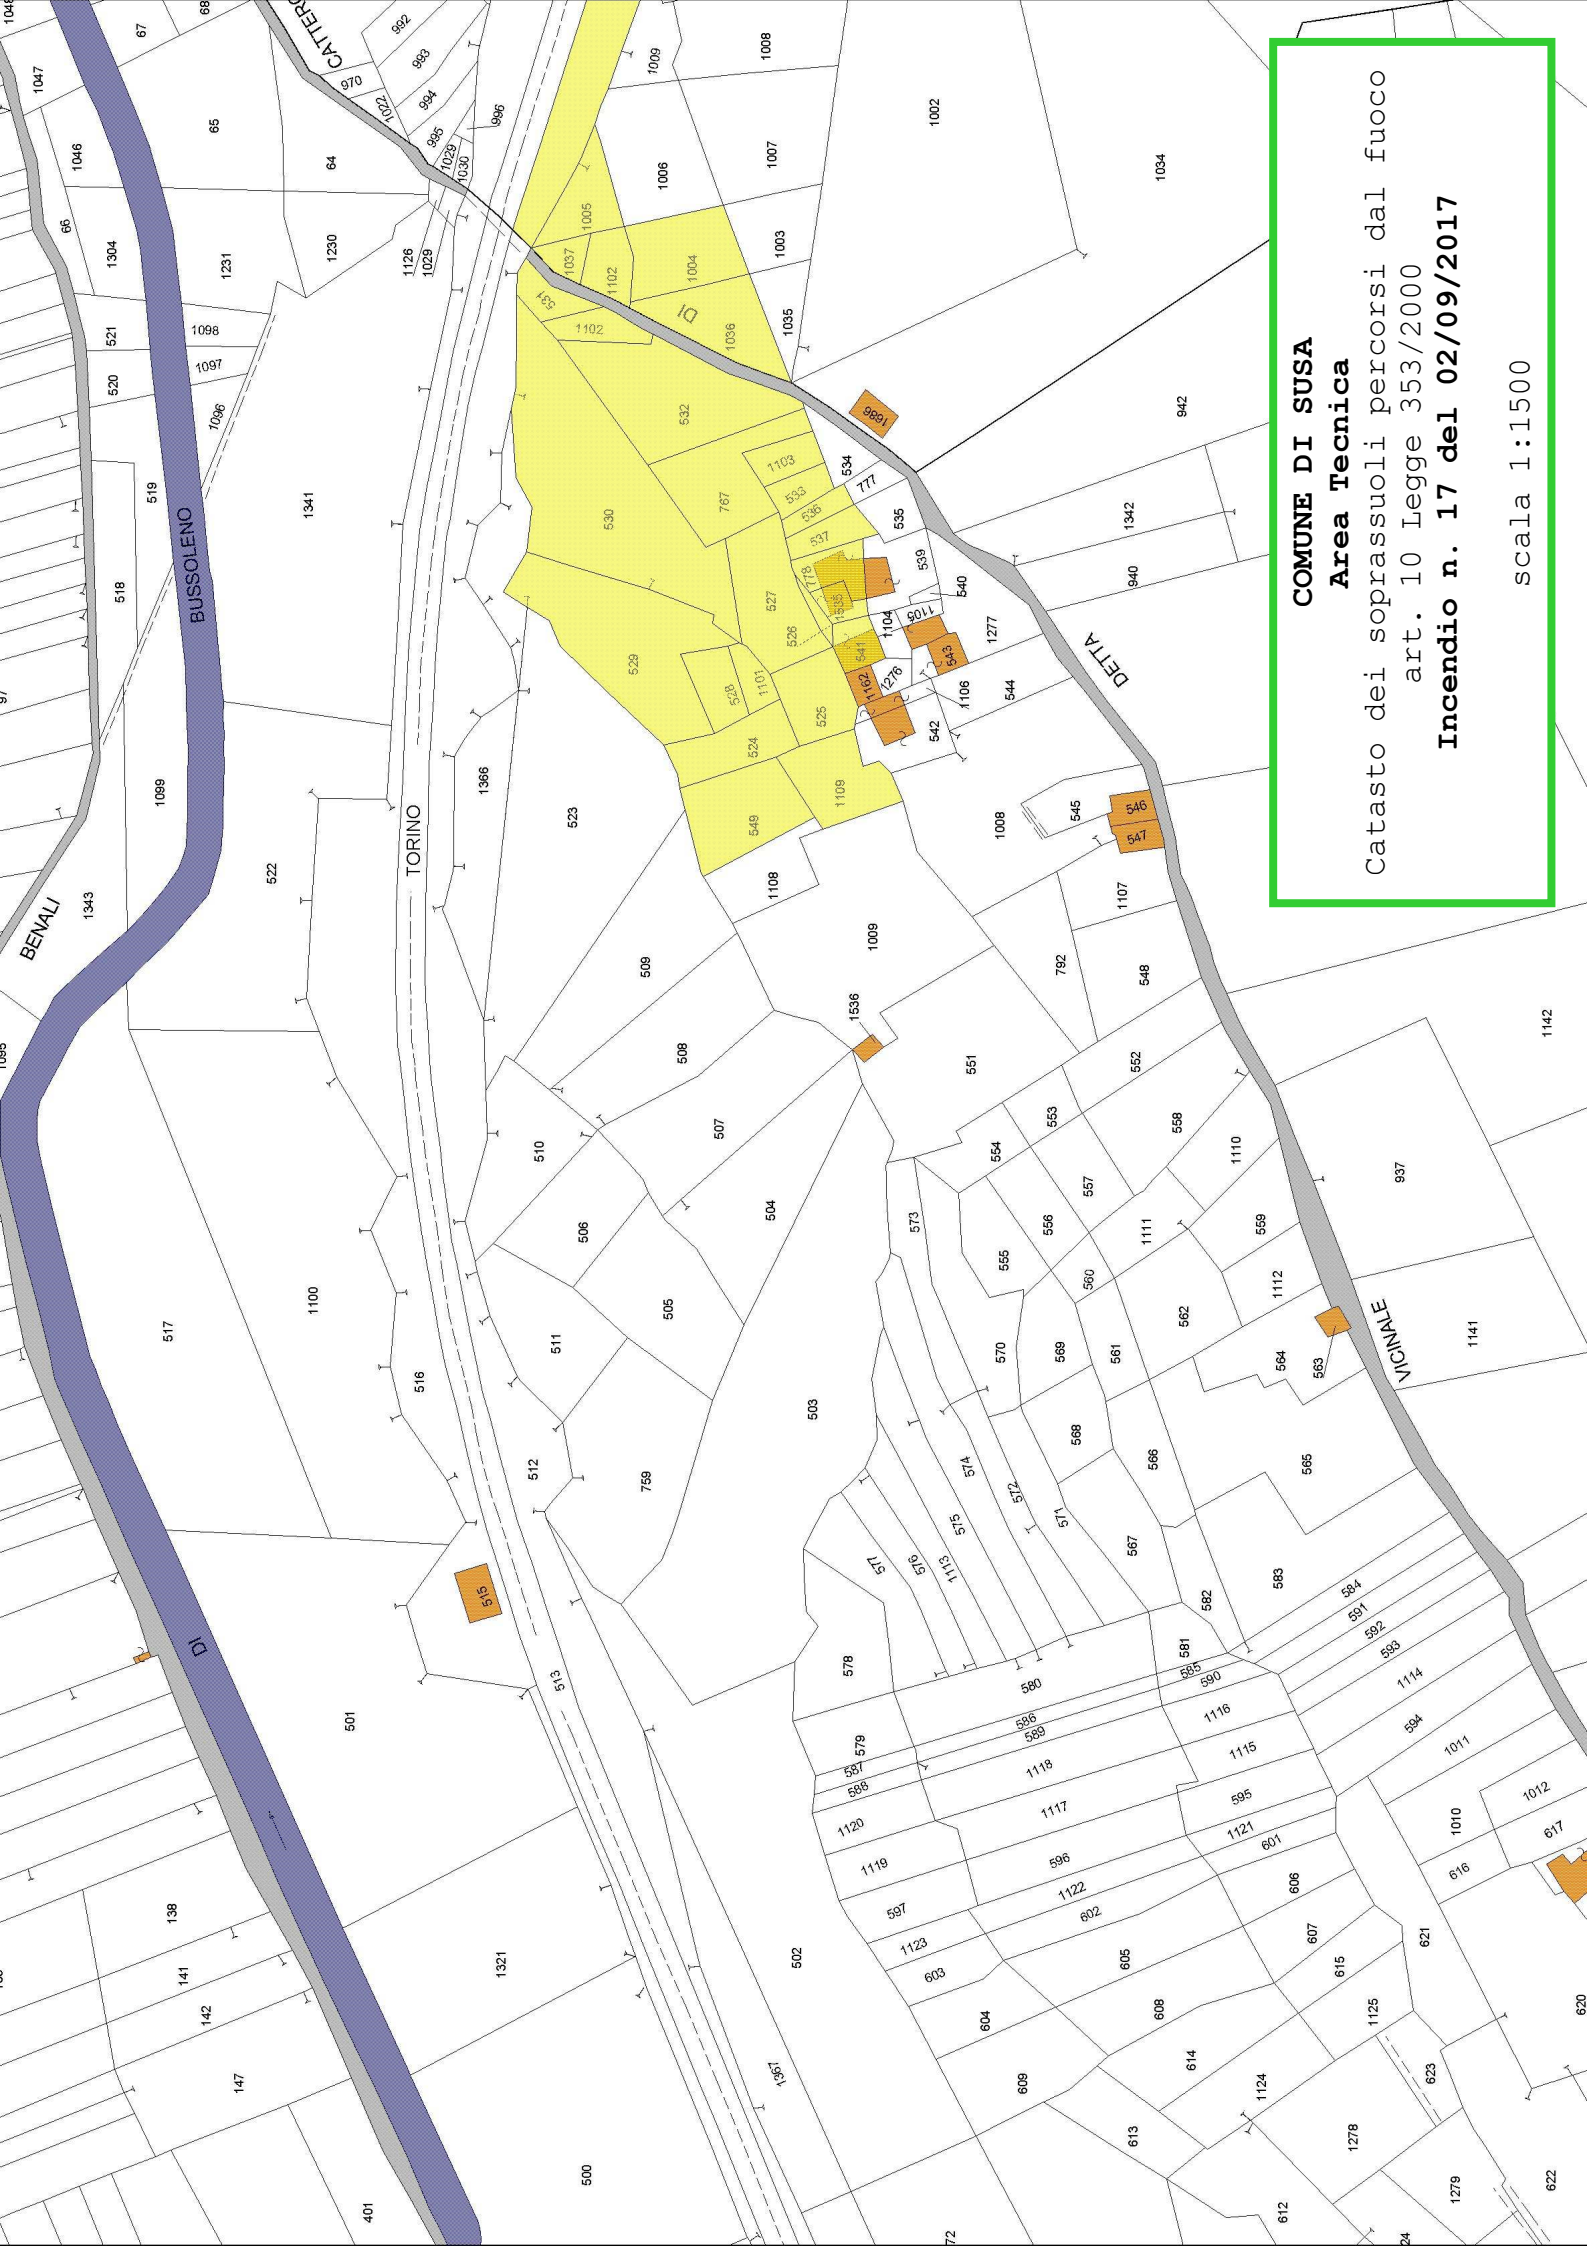


COMUNE DI SUSA
Area Tecnica

Catasto dei soprassuoli percorsi dal fuoco
art. 10 legge 353/2000

Incendio n. 17 del 02/09/2017

scala 1:1500

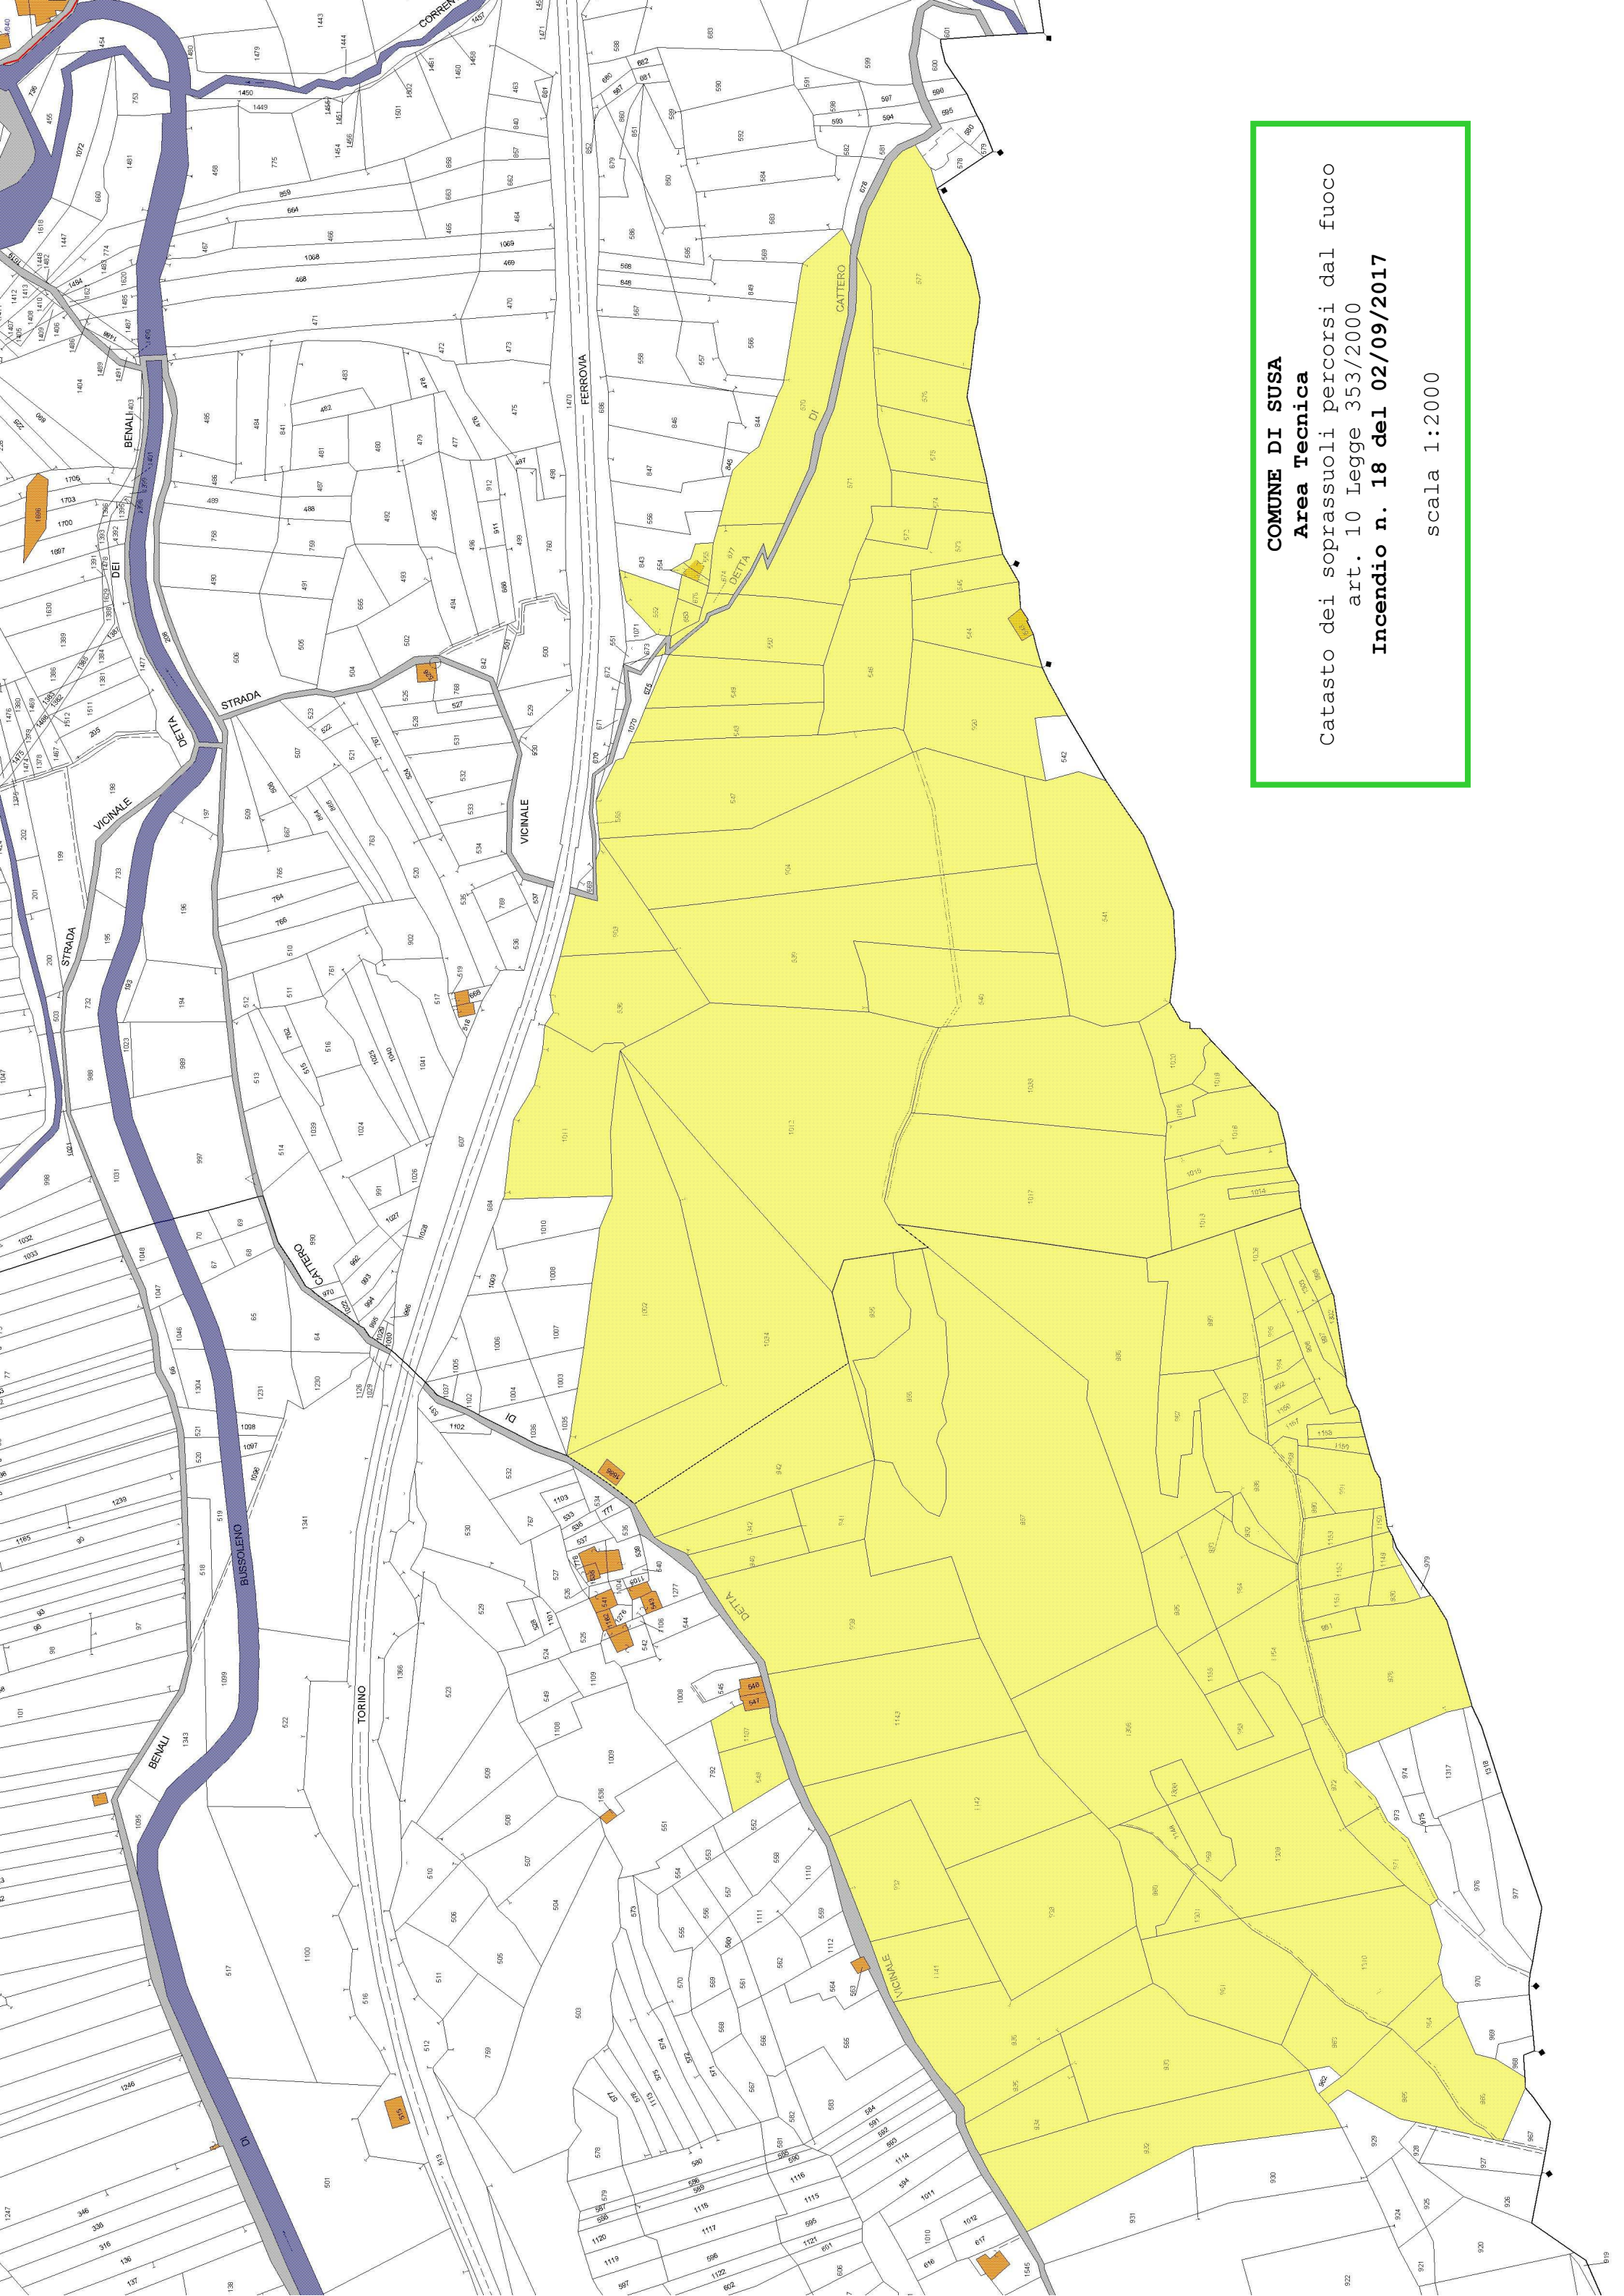

COMUNE DI SUSA

Area Tecnica

Catasto dei soprassuoli percorsi dal fuoco
art. 10 Legge 353/2000


Incendio n. 18 del 02/09/2017

scala 1:2000

COMUNE DI SUSÀ
Area Tecnica

Catasto dei soprassuoli percorsi dal fuoco
srt. 10 Legge 353/2000
Incendio n. 19 del 01/04/2018


scala 1:2000

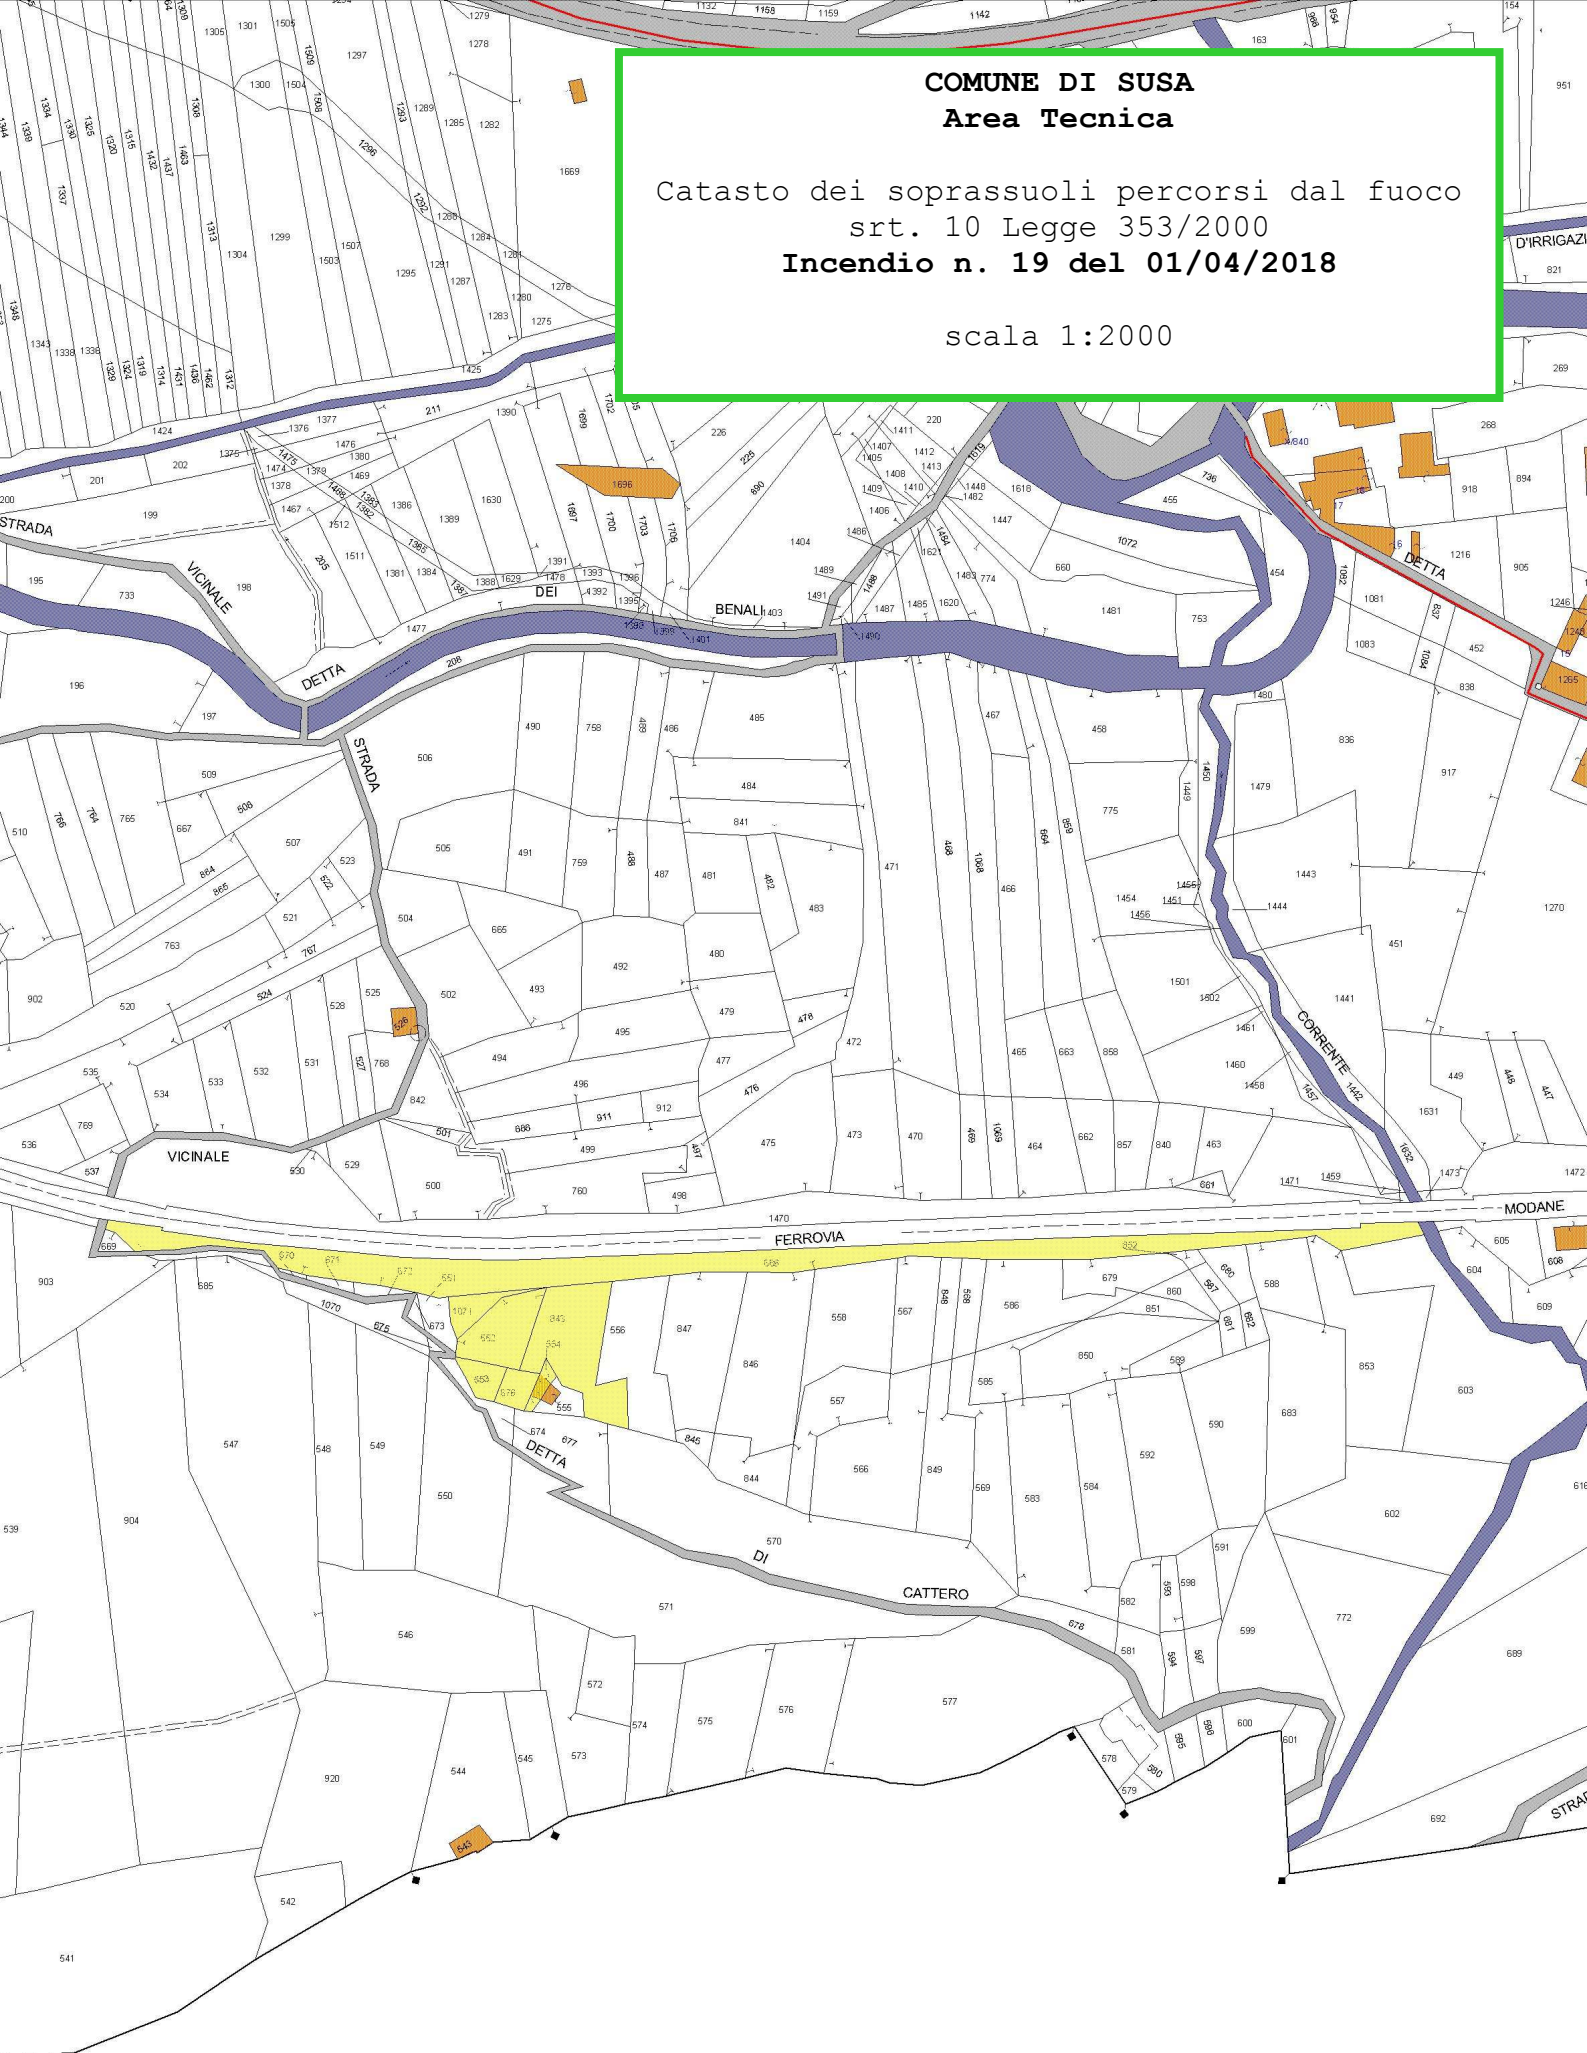


COMUNE DI SUSÀ
Area Tecnica

Catasto dei soprassuoli percorsi dal fuoco
srt. 10 Legge 353/2000
Incendio n. 20 del 01/04/2018

scala 1:1000

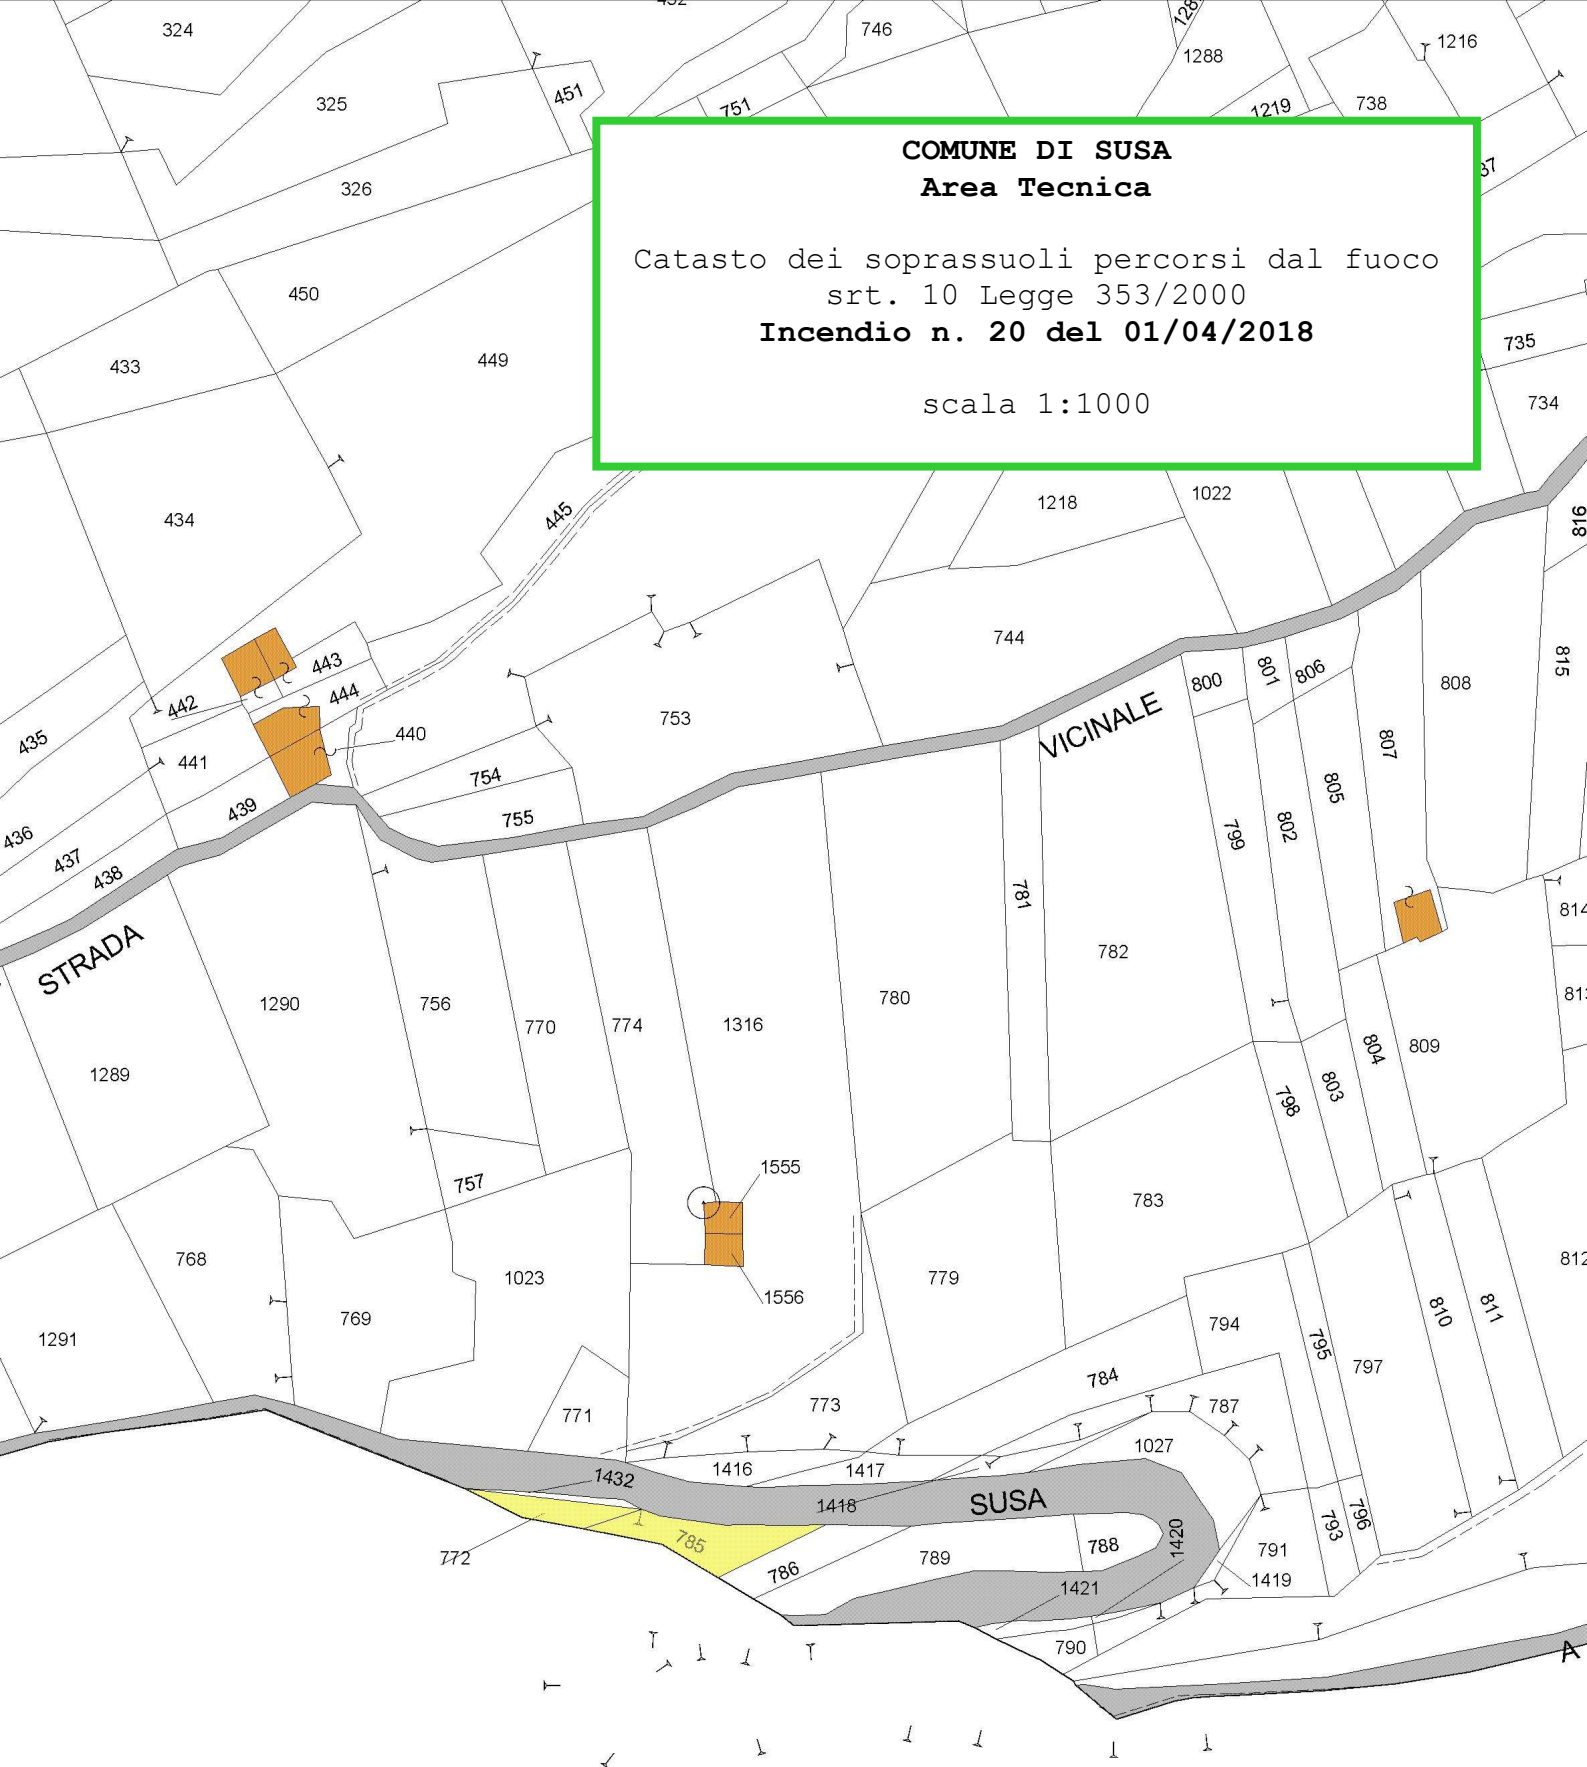


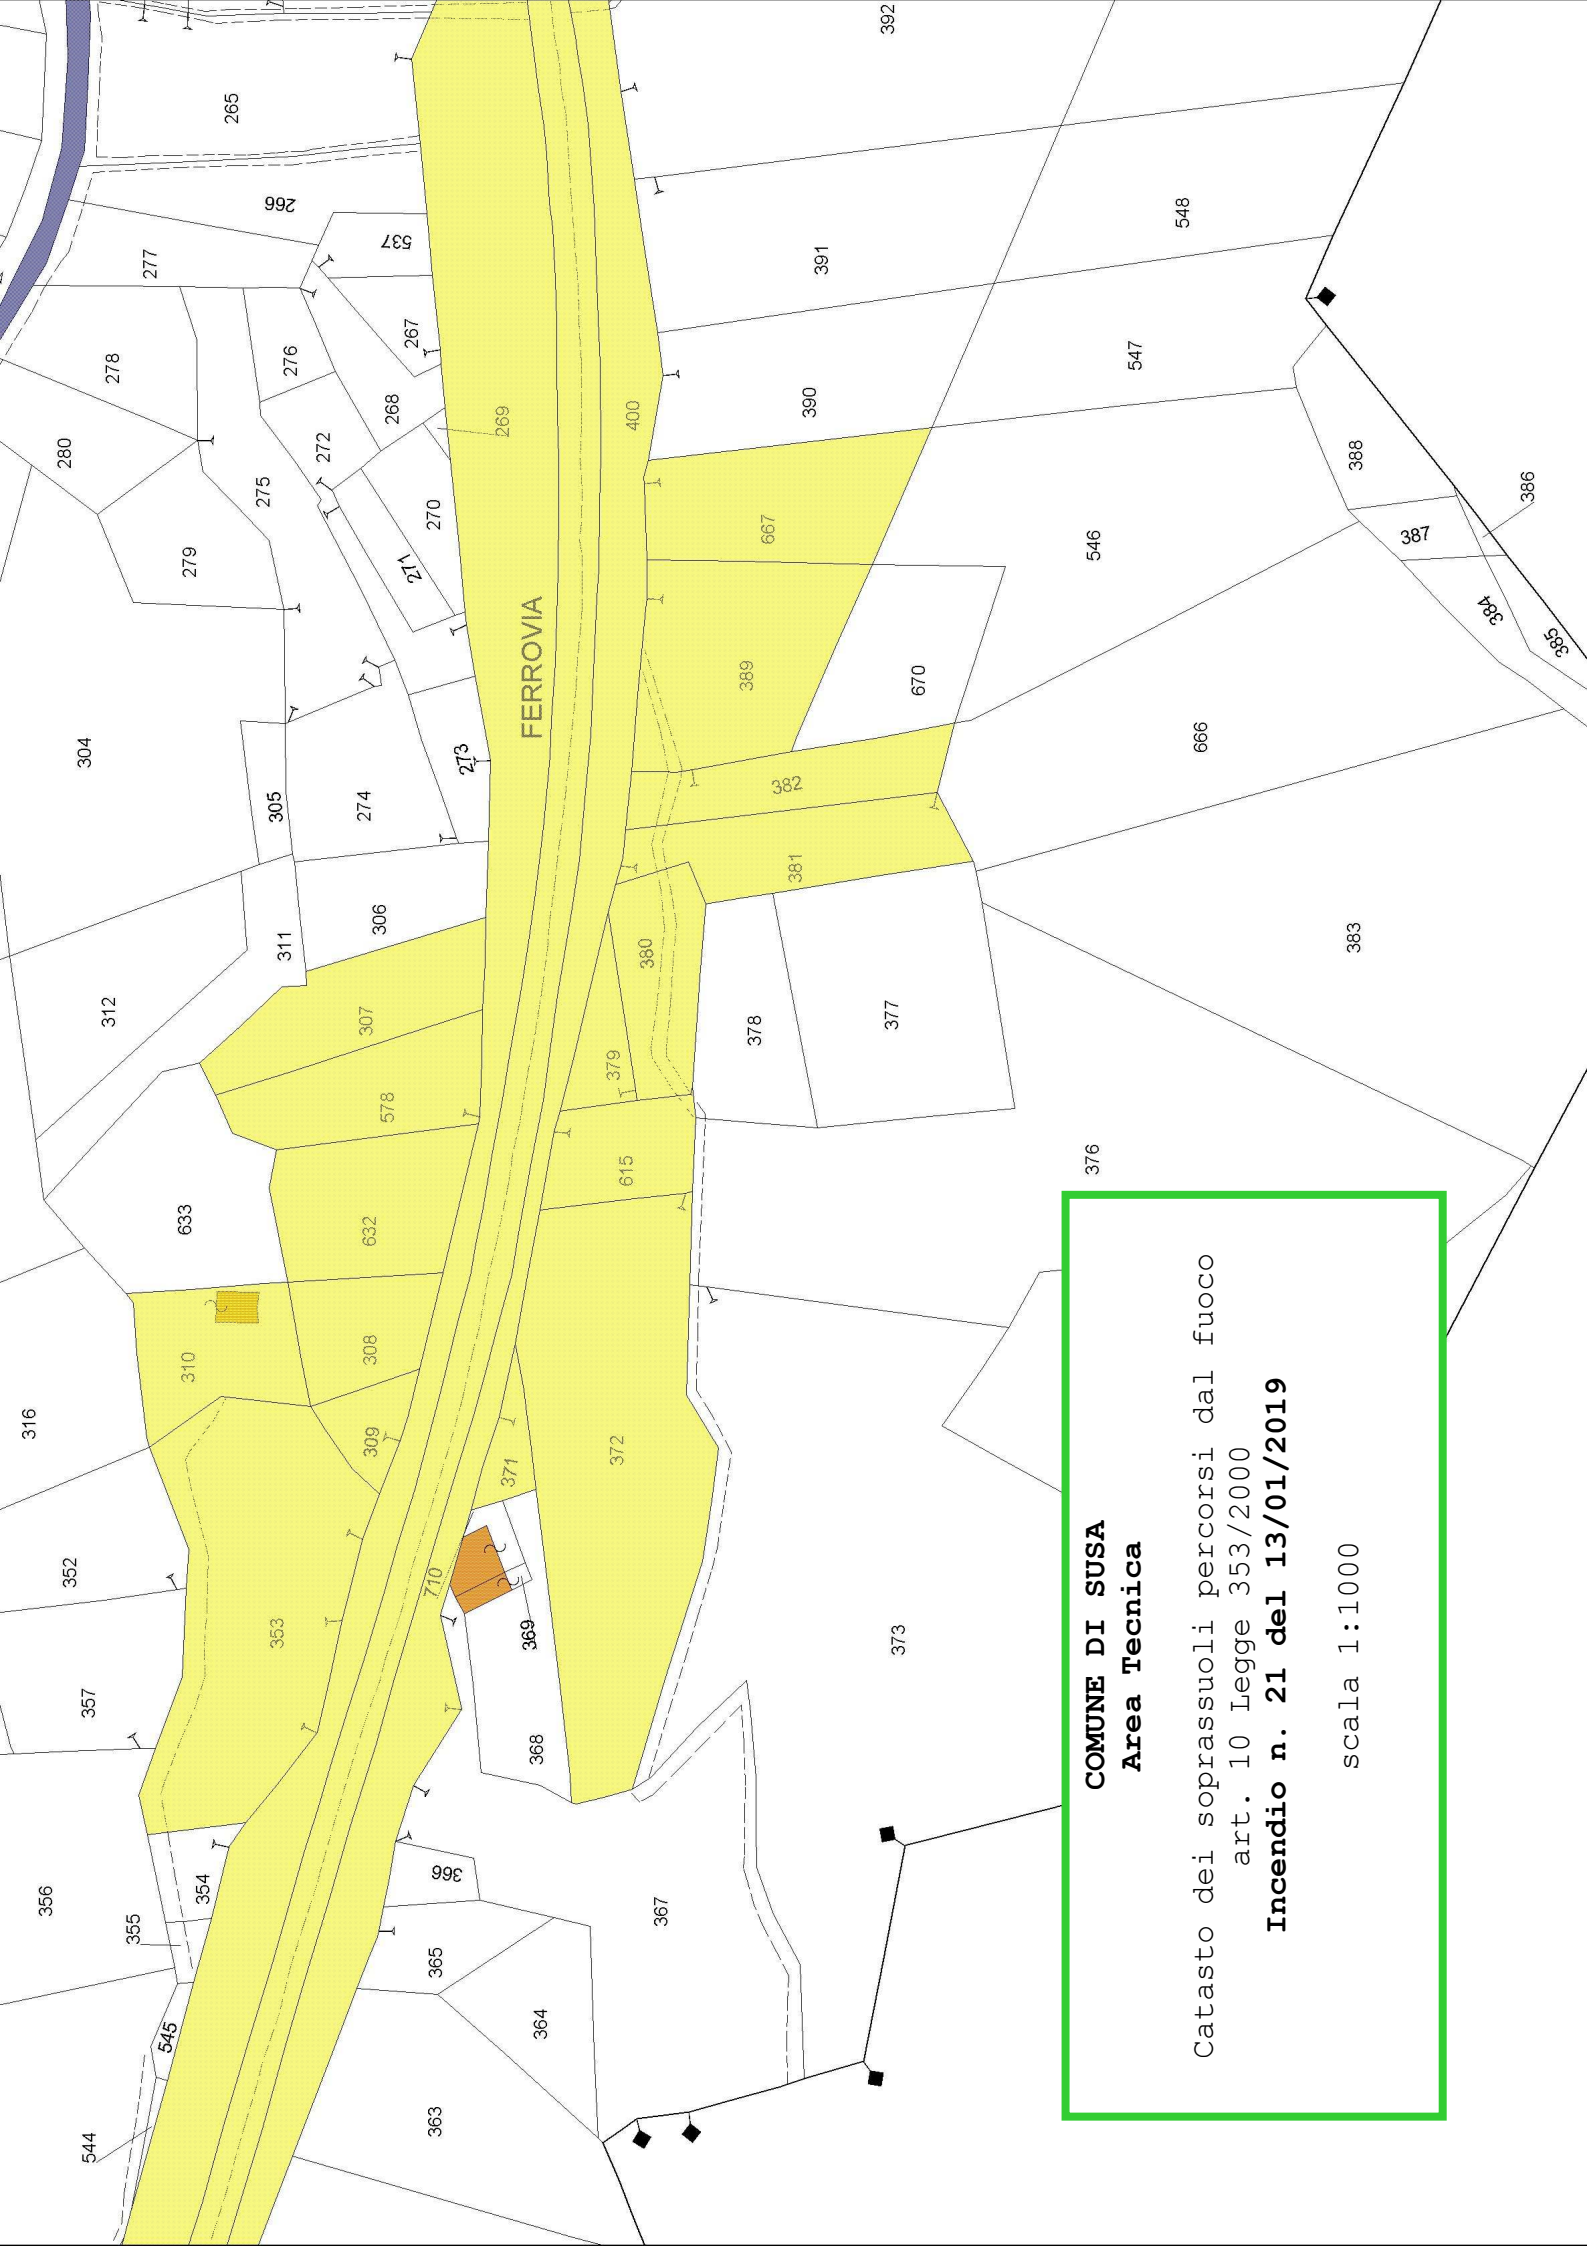

COMUNE DI SUSA
Area Tecnica

Catasto dei soprassuoli percorsi dal fuoco
art. 10 Legge 353/2000
Incendio n. 21 del 13/01/2019

scala 1:1000

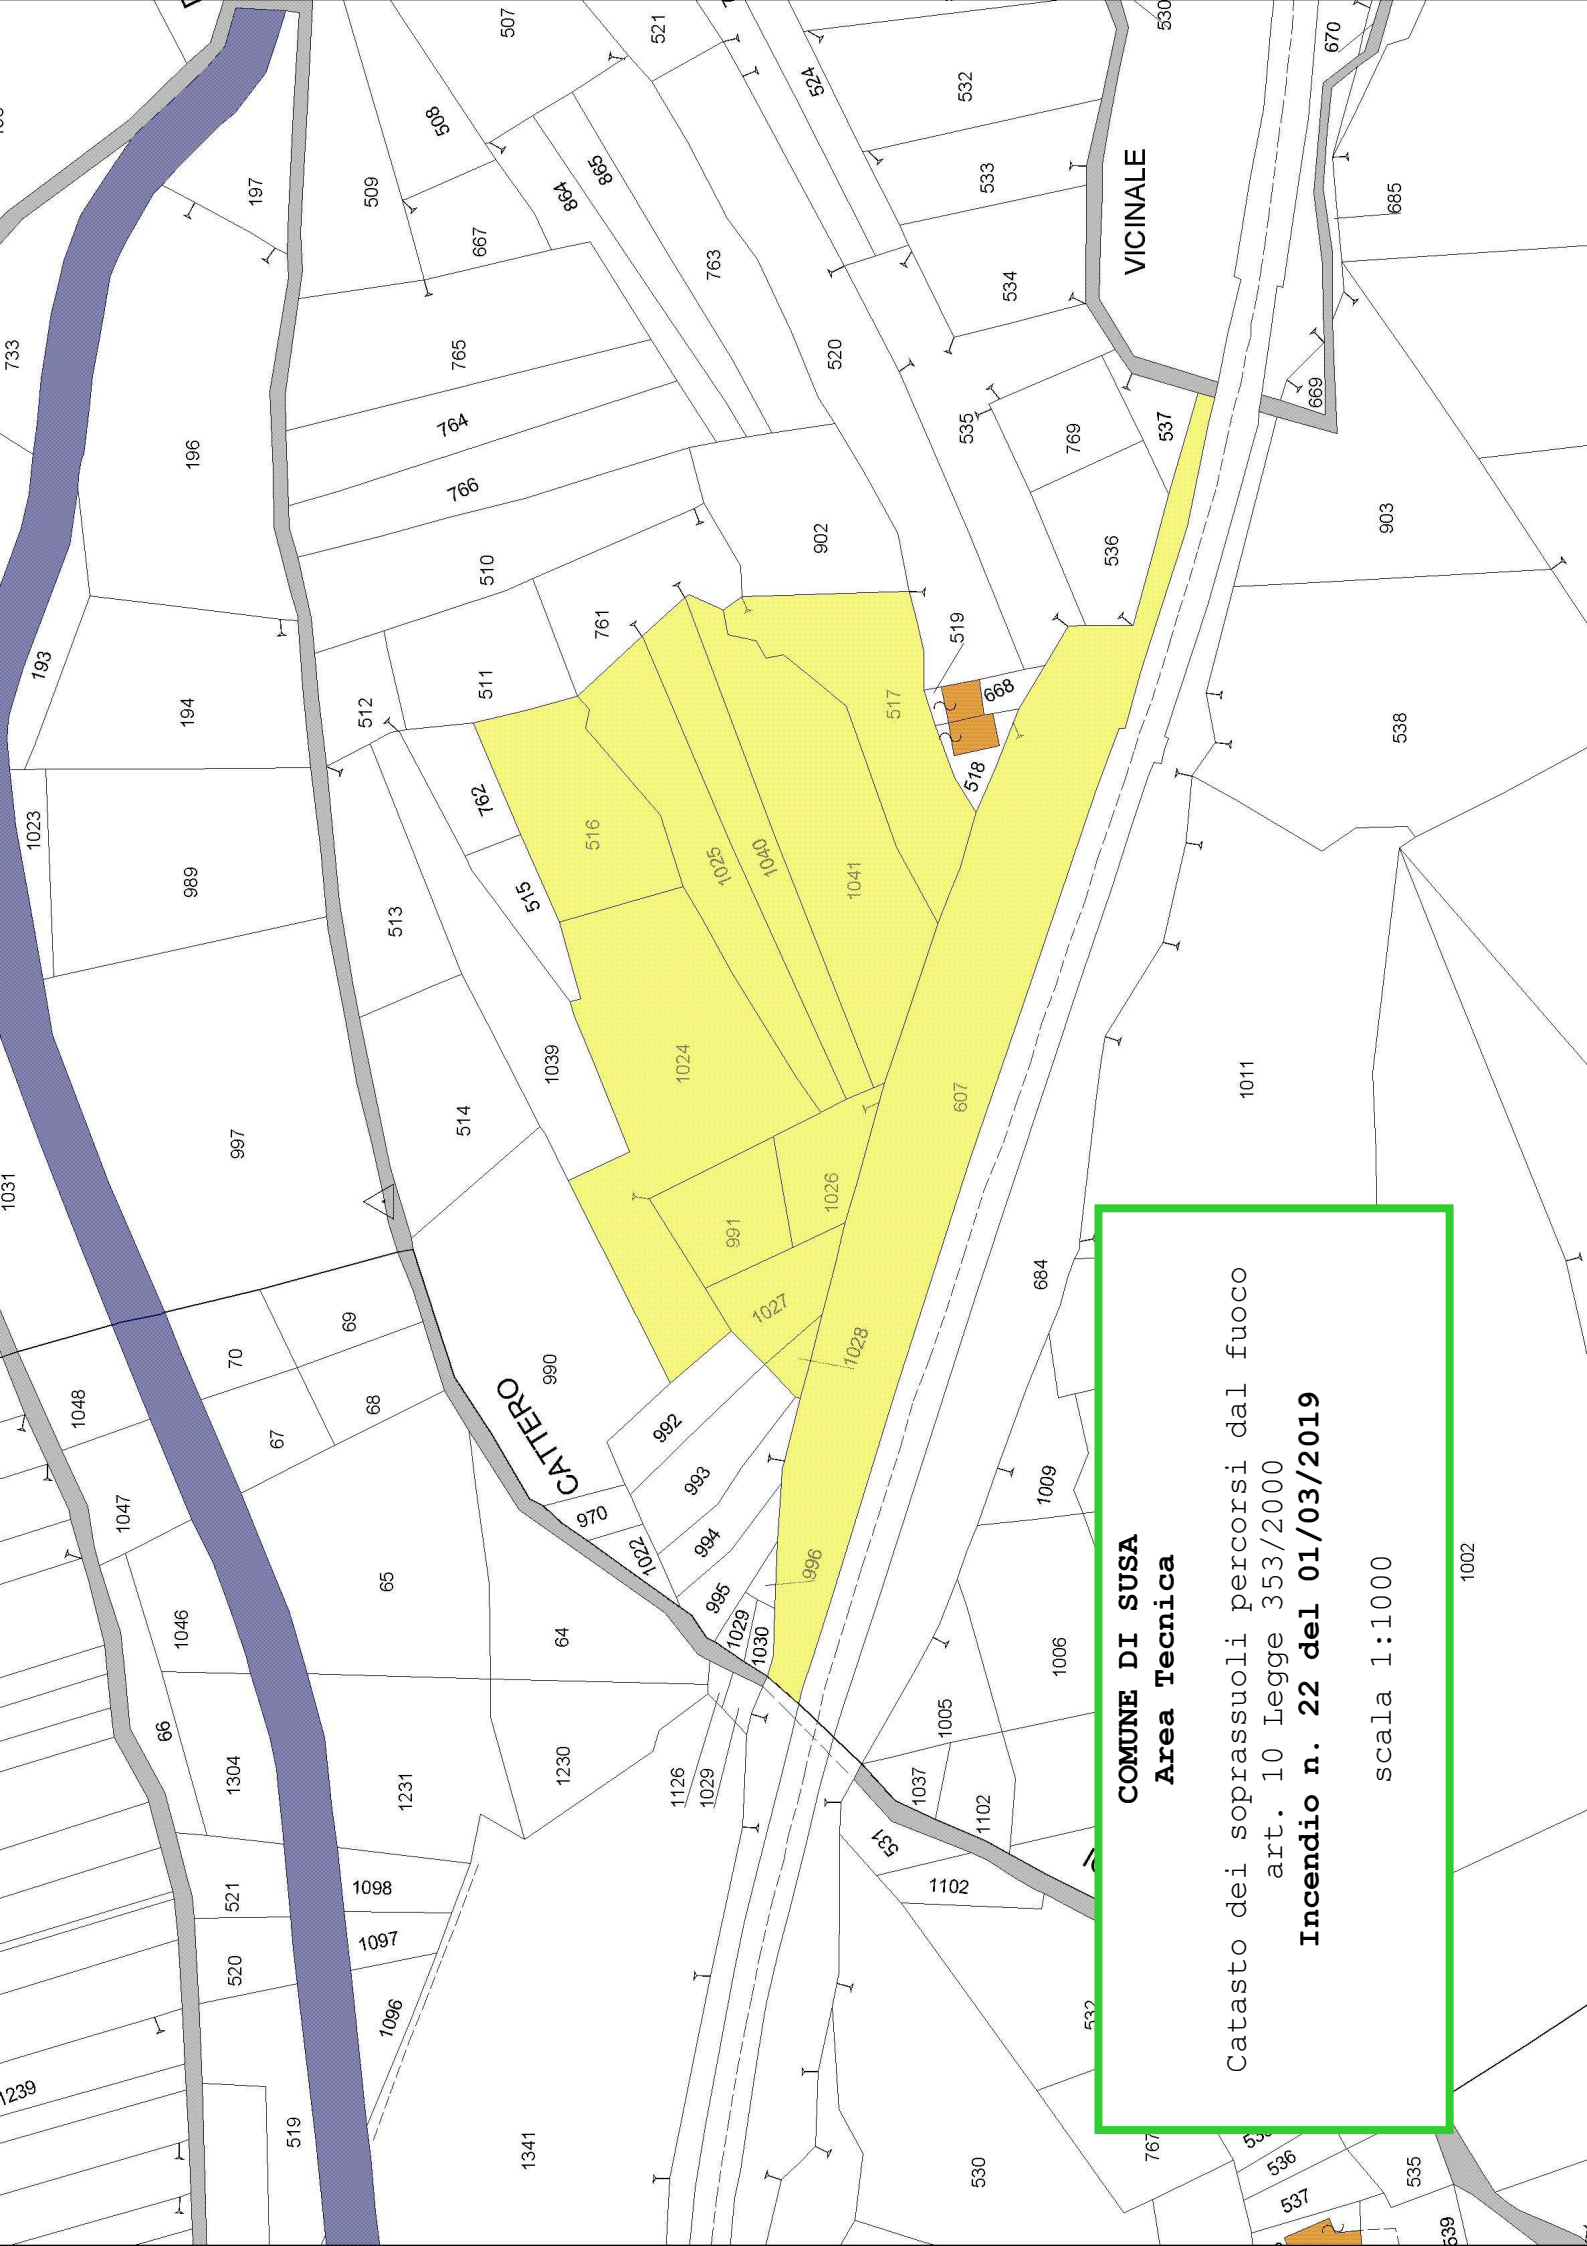


COMUNE DI SUSÀ
Area Tecnica

Catasto dei soprassuoli percorsi dal fuoco
art. 10 Legge 353/2000

Incendio n. 22 del 01/03/2019

scala 1:1000

1002

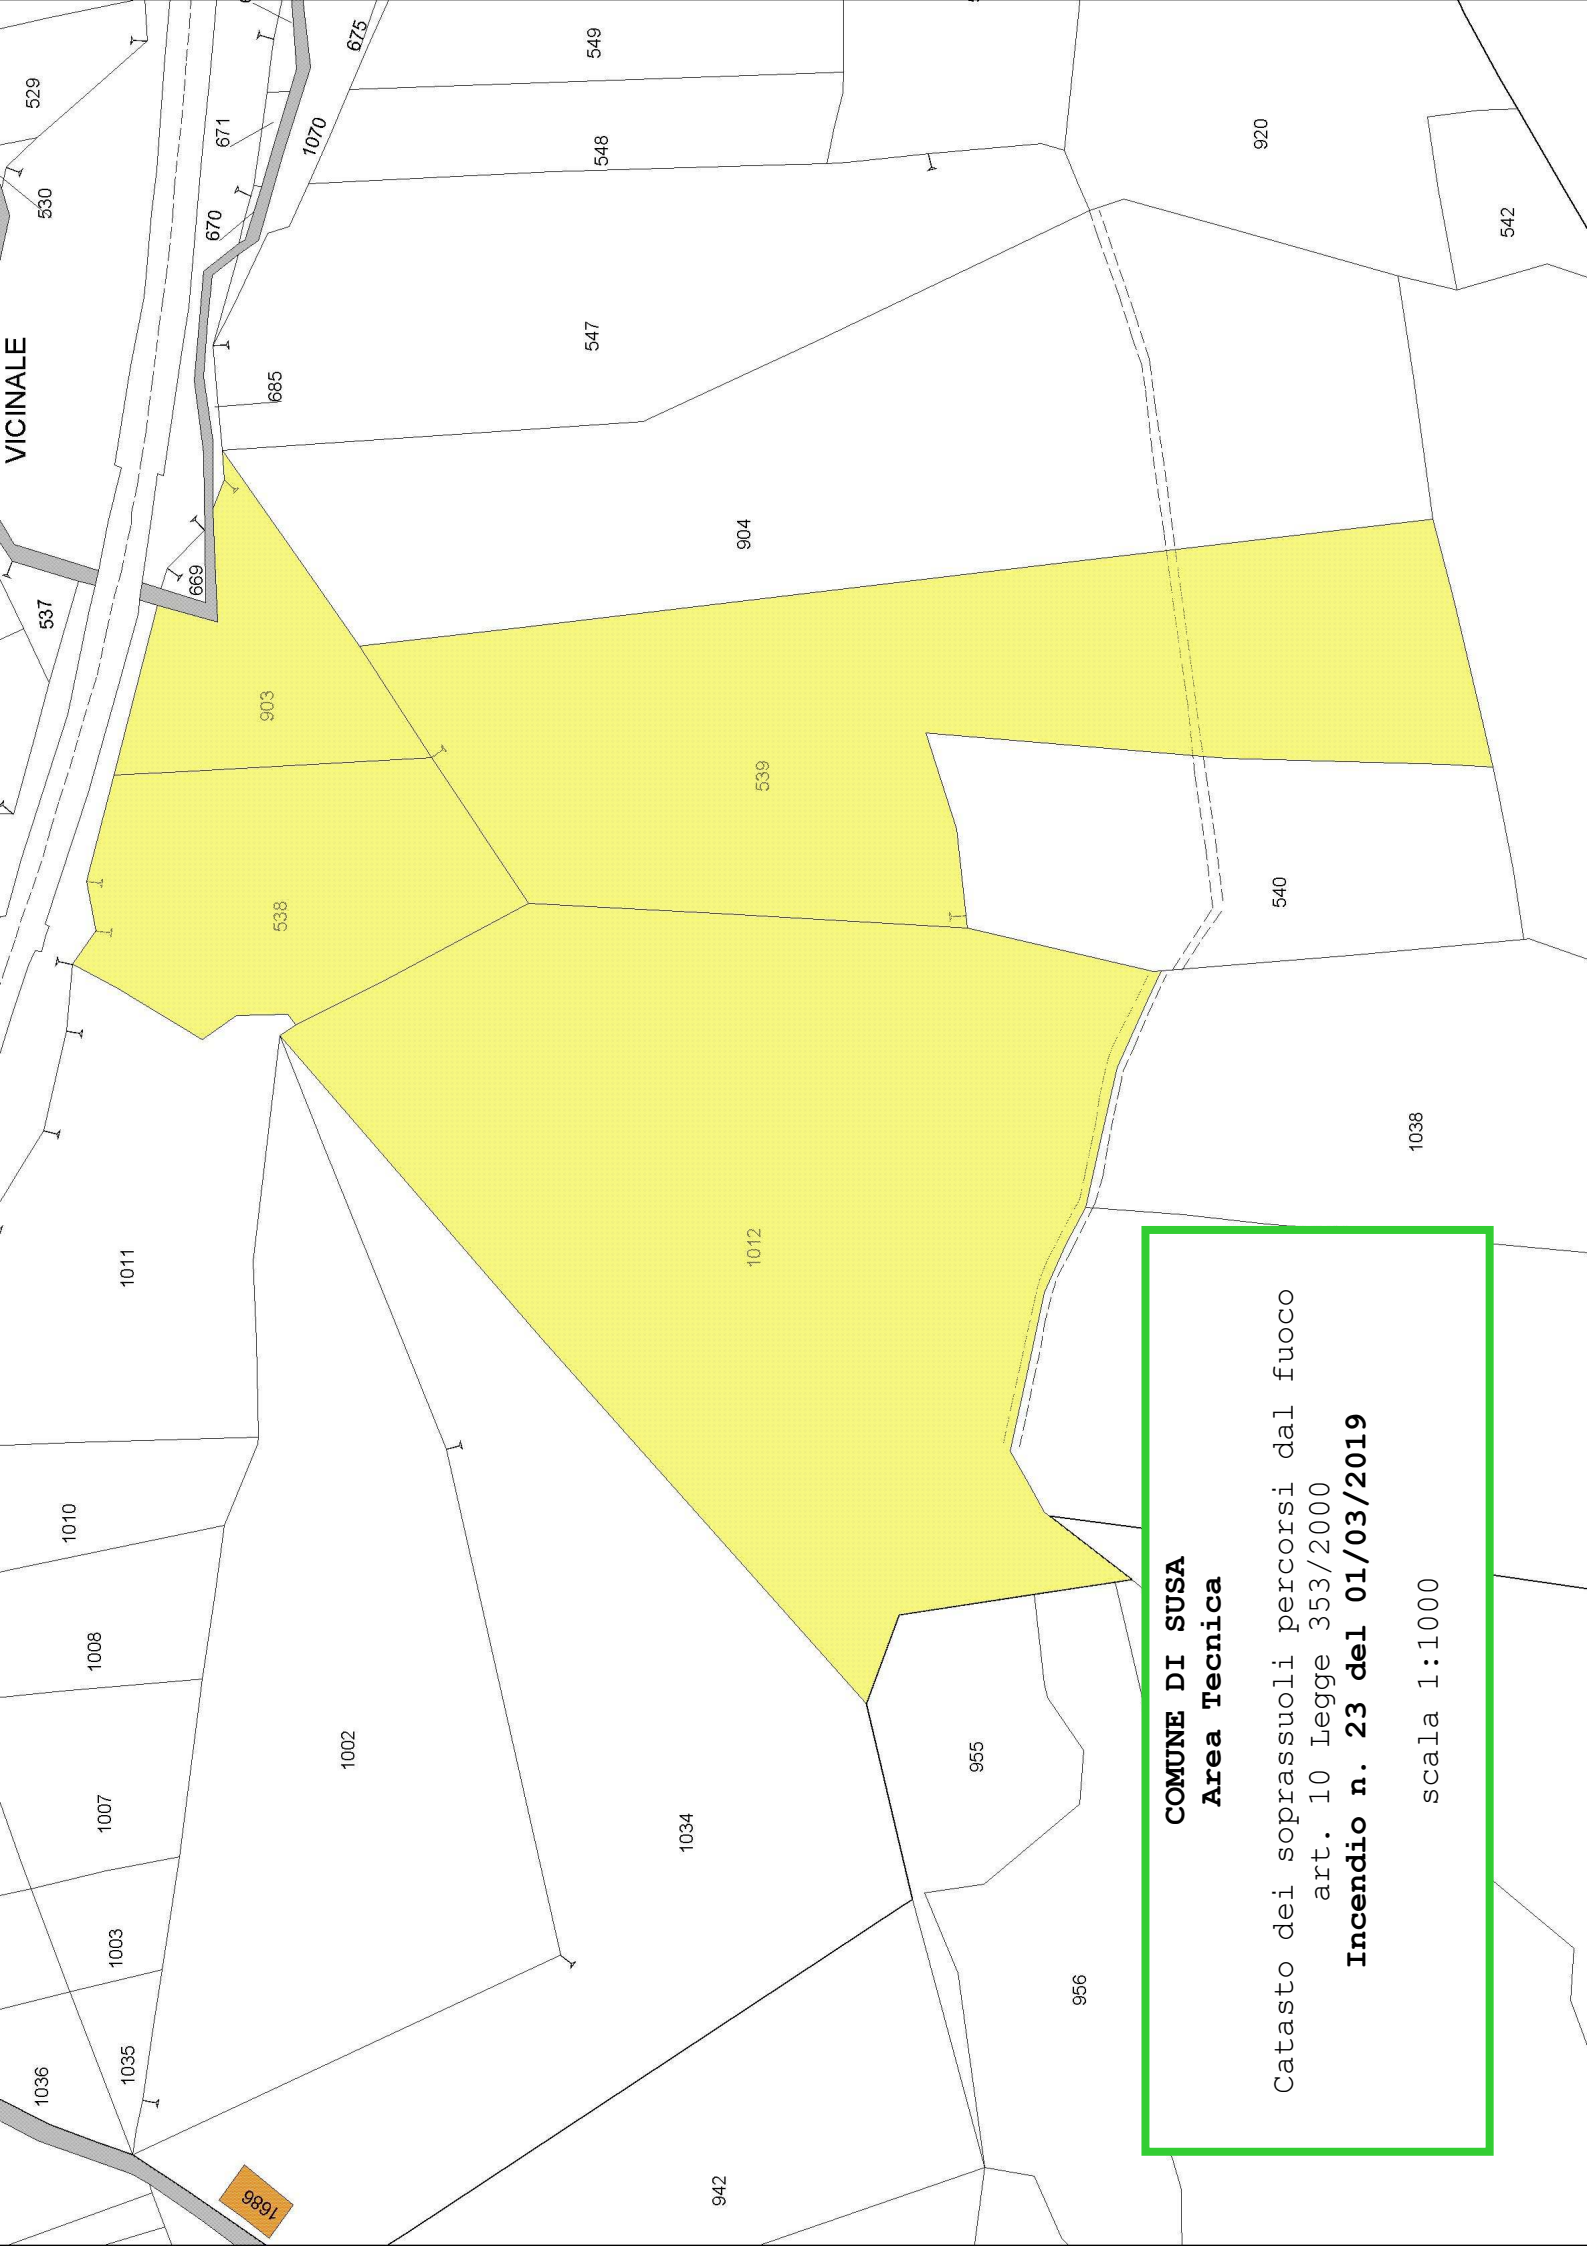

COMUNE DI SUSÀ
Area Tecnica

Catasto dei soprassuoli percorsi dal fuoco
art. 10 Legge 353/2000

Incendio n. 23 del 01/03/2019

scala 1:1000

**ELENCO DELLE PARTICELLE PERCORSE DA INCENDIO
CON RELATIVI VINCOLI**

ANNI 2008 – 2019

Aggiornato al 1 marzo 2019

LEGENDA

Codice vincolo	Vincolo	Descrizione	Durata vincolo (anni)	Tipo di soprassuolo interessato
DD	Divieto di cambio di destinazione d'uso	Mantenimento della destinazione d'uso dell'area per quindici anni entro i quali gli eventuali atti di compravendita devono espressamente richiamare il vincolo (in boschi e pascoli)	15	bosco, pascolo
IN	Inedificabilità	Divieto per dieci anni di realizzazione edifici e strutture/infrastrutture finalizzate ad insediamenti civili ed attività produttive (in boschi e pascoli)	10	bosco, pascolo
DR	Divieto di rimboschimento e recupero ambientale	Divieto per cinque anni di attività di rimboschimento e di ingegneria ambientale sostenuta con finanziamenti pubblici (in boschi e pascoli)	5	bosco, pascolo
DC	Divieto di pascolo e caccia	Divieto, per dieci anni, di pascolo e caccia (solo nei soprassuoli boscati)	10	bosco

Uso suolo	
Codice	Descrizione
BS	Bosco
PA	Pascolo

N.	DATA	LOCALITA'	FOGLIO	PARTICELLA	SUPERFICIE PERCORSO (P=Parziale T=Totale)	USO SUOLO PREVALENTE	VINCOLO				SCADENZA VINCOLO			
							DD	IN	DR	DC	DD	IN	DR	DC
01A	22/11/2008	Traduerivi	15	759	P	BS	x	x	x	x	22/11/2023	decaduto	decaduto	decaduto
01A	22/11/2008	Traduerivi	15	510	P	BS - PA	x	x	x	x	22/11/2023	decaduto	decaduto	decaduto
01A	22/11/2008	Traduerivi	15	511	P	PA	x	x	x		22/11/2023	decaduto	decaduto	-
01A	22/11/2008	Traduerivi	15	503	P	BS	x	x	x	x	22/11/2023	decaduto	decaduto	decaduto
01A	22/11/2008	Traduerivi	15	504	P	BS	x	x	x	x	22/11/2023	decaduto	decaduto	decaduto
01A	22/11/2008	Traduerivi	15	505	P	PA	x	x	x		22/11/2023	decaduto	decaduto	-
01A	22/11/2008	Traduerivi	15	506	P	BS - PA	x	x	x	x	22/11/2023	decaduto	decaduto	decaduto
01A	22/11/2008	Traduerivi	15	507	P	BS	x	x	x	x	22/11/2023	decaduto	decaduto	decaduto
01A	22/11/2008	Traduerivi	15	508	T	BS	x	x	x	x	22/11/2023	decaduto	decaduto	decaduto
01A	22/11/2008	Traduerivi	15	509	P	BS	x	x	x	x	22/11/2023	decaduto	decaduto	decaduto
01A	22/11/2008	Traduerivi	15	523	P	BS	x	x	x	x	22/11/2023	decaduto	decaduto	decaduto
01A	22/11/2008	Traduerivi	15	524	P	PA	x	x	x		22/11/2023	decaduto	decaduto	-
01A	22/11/2008	Traduerivi	15	529	P	PA	x	x	x		22/11/2023	decaduto	decaduto	-
01A	22/11/2008	Traduerivi	15	549	P	PA	x	x	x		22/11/2023	decaduto	decaduto	-
01A	22/11/2008	Traduerivi	15	1108	P	PA	x	x	x		22/11/2023	decaduto	decaduto	-
01A	22/11/2008	Traduerivi	15	1109	P	PA	x	x	x		22/11/2023	decaduto	decaduto	-
01B	07/03/2009	Cattero	20	538	P	BS	x	x	x	x	07/03/2024	decaduto	decaduto	decaduto
01B	07/03/2009	Cattero	20	539	P	BS	x	x	x	x	07/03/2024	decaduto	decaduto	decaduto
01B	07/03/2009	Cattero	20	540	P	BS	x	x	x	x	07/03/2024	decaduto	decaduto	decaduto
01B	07/03/2009	Cattero	20	544	P	PA	x	x	x		07/03/2024	decaduto	decaduto	-
01B	07/03/2009	Cattero	20	545	P	PA	x	x	x		07/03/2024	decaduto	decaduto	-
01B	07/03/2009	Cattero	20	546	T	BS	x	x	x	x	07/03/2024	decaduto	decaduto	decaduto
01B	07/03/2009	Cattero	20	547	P	BS	x	x	x	x	07/03/2024	decaduto	decaduto	decaduto
01B	07/03/2009	Cattero	20	548	T	BS	x	x	x	x	07/03/2024	decaduto	decaduto	decaduto
01B	07/03/2009	Cattero	20	549	P	BS	x	x	x	x	07/03/2024	decaduto	decaduto	decaduto
01B	07/03/2009	Cattero	20	550	P	BS	x	x	x	x	07/03/2024	decaduto	decaduto	decaduto
01B	07/03/2009	Cattero	20	571	P	BS	x	x	x	x	07/03/2024	decaduto	decaduto	decaduto
01B	07/03/2009	Cattero	20	573	P	BS	x	x	x	x	07/03/2024	decaduto	decaduto	decaduto
01B	07/03/2009	Cattero	20	670	T	BS	x	x	x	x	07/03/2024	decaduto	decaduto	decaduto
01B	07/03/2009	Cattero	20	671	P	BS	x	x	x	x	07/03/2024	decaduto	decaduto	decaduto
01B	07/03/2009	Cattero	20	685	P	BS	x	x	x	x	07/03/2024	decaduto	decaduto	decaduto
01B	07/03/2009	Cattero	20	686	P	BS	x	x	x	x	07/03/2024	decaduto	decaduto	decaduto
01B	07/03/2009	Cattero	20	904	P	BS	x	x	x	x	07/03/2024	decaduto	decaduto	decaduto
01B	07/03/2009	Cattero	20	920	P	BS	x	x	x	x	07/03/2024	decaduto	decaduto	decaduto
01B	07/03/2009	Cattero	20	1012	P	BS	x	x	x	x	07/03/2024	decaduto	decaduto	decaduto

N.	DATA	LOCALITA'	FOGLIO	PARTICELLA	SUPERFICIE PERCORSO (P=Parziale T=Totale)	USO SUOLO PREVALENTE	VINCOLO				SCADENZA VINCOLO			
							DD	IN	DR	DC	DD	IN	DR	DC
01B	07/03/2009	Cattero	20	1013	P	PA	x	x	x		07/03/2024	decaduto	decaduto	-
01B	07/03/2009	Cattero	20	1014	P	PA	x	x	x		07/03/2024	decaduto	decaduto	-
01B	07/03/2009	Cattero	20	1015	P	PA	x	x	x		07/03/2024	decaduto	decaduto	-
01B	07/03/2009	Cattero	20	1016	P	PA	x	x	x		07/03/2024	decaduto	decaduto	-
01B	07/03/2009	Cattero	20	1017	P	BS	x	x	x	x	07/03/2024	decaduto	decaduto	decaduto
01B	07/03/2009	Cattero	20	1018	P	PA	x	x	x		07/03/2024	decaduto	decaduto	-
01B	07/03/2009	Cattero	20	1019	P	PA	x	x	x		07/03/2024	decaduto	decaduto	-
01B	07/03/2009	Cattero	20	1038	P	BS	x	x	x	x	07/03/2024	decaduto	decaduto	decaduto
01B	07/03/2009	Cattero	20	1070	P	BS	x	x	x	x	07/03/2024	decaduto	decaduto	decaduto
01B	07/03/2009	Cattero	15	426	P	BS - PA	x	x	x	x	07/03/2024	decaduto	decaduto	decaduto
01B	07/03/2009	Cattero	15	427	P	PA	x	x	x		07/03/2024	decaduto	decaduto	-
01B	07/03/2009	Cattero	15	428	P	PA	x	x	x		07/03/2024	decaduto	decaduto	-
01B	07/03/2009	Cattero	15	ex 429	P	PA	x	x	x		07/03/2024	decaduto	decaduto	-
01B	07/03/2009	Cattero	15	1485	P	PA	x	x	x		07/03/2024	decaduto	decaduto	-
01B	07/03/2009	Cattero	15	1486	P	PA	x	x	x		07/03/2024	decaduto	decaduto	-
01C	02/01/2010	Chiodo	16	133	P	PA	x	x	x		02/01/2025	decaduto	decaduto	-
01C	02/01/2010	Chiodo	16	135	P	PA	x	x	x		02/01/2025	decaduto	decaduto	-
01C	02/01/2010	Chiodo	16	136	P	PA	x	x	x		02/01/2025	decaduto	decaduto	-
01D	30/01/2010	Chiodo	16	98	P	BS - PA	x	x	x	x	30/01/2025	30/01/2020	decaduto	30/01/2020
01D	30/01/2010	Chiodo	16	103	P	PA	x	x	x		30/01/2025	30/01/2020	decaduto	-
01D	30/01/2010	Chiodo	16	116	P	PA	x	x	x		30/01/2025	30/01/2020	decaduto	-
01	31/03/2010	Coldimosso	15	955	P	PA	x	x	x		31/03/2025	31/03/2020	decaduto	-
01	31/03/2010	Coldimosso	15	956	P	PA	x	x	x		31/03/2025	31/03/2020	decaduto	-
01	31/03/2010	Coldimosso	15	957	P	BS	x	x	x	x	31/03/2025	31/03/2020	decaduto	31/03/2020
01	31/03/2010	Coldimosso	15	986	P	BS	x	x	x	x	31/03/2025	31/03/2020	decaduto	31/03/2020
01	31/03/2010	Coldimosso	20	538	P	BS	x	x	x	x	31/03/2025	31/03/2020	decaduto	31/03/2020
01	31/03/2010	Coldimosso	20	539	P	BS	x	x	x	x	31/03/2025	31/03/2020	decaduto	31/03/2020
01	31/03/2010	Coldimosso	20	540	P	BS	x	x	x	x	31/03/2025	31/03/2020	decaduto	31/03/2020
01	31/03/2010	Coldimosso	20	541	P	BS - PA	x	x	x	x	31/03/2025	31/03/2020	decaduto	31/03/2020
01	31/03/2010	Coldimosso	20	542	P	PA	x	x	x		31/03/2025	31/03/2020	decaduto	-
01	31/03/2010	Coldimosso	20	903	P	BS	x	x	x	x	31/03/2025	31/03/2020	decaduto	31/03/2020
01	31/03/2010	Coldimosso	20	904	P	BS	x	x	x	x	31/03/2025	31/03/2020	decaduto	31/03/2020
01	31/03/2010	Coldimosso	20	1012	P	BS	x	x	x	x	31/03/2025	31/03/2020	decaduto	31/03/2020
01	31/03/2010	Coldimosso	20	1017	P	BS	x	x	x	x	31/03/2025	31/03/2020	decaduto	31/03/2020
01	31/03/2010	Coldimosso	20	1020	P	PA	x	x	x		31/03/2025	31/03/2020	decaduto	-

N.	DATA	LOCALITA'	FOGLIO	PARTICELLA	SUPERFICIE PERCORSO (P=Parziale T=Totale)	USO SUOLO PREVALENTE	VINCOLO				SCADENZA VINCOLO			
							DD	IN	DR	DC	DD	IN	DR	DC
01	31/03/2010	Coldimosso	20	1034	P	BS	x	x	x	x	31/03/2025	31/03/2020	decaduto	31/03/2020
01	31/03/2010	Coldimosso	20	1038	P	BS	x	x	x	x	31/03/2025	31/03/2020	decaduto	31/03/2020
02	30/08/2010	Barme	21	438	P	BS - PA	x	x	x	x	30/08/2025	30/08/2020	decaduto	30/08/2020
02	30/08/2010	Barme	21	439	P	BS - PA	x	x	x	x	30/08/2025	30/08/2020	decaduto	30/08/2020
02	30/08/2010	Barme	21	440	P	BS	x	x	x	x	30/08/2025	30/08/2020	decaduto	30/08/2020
02	30/08/2010	Barme	21	441	P	BS	x	x	x	x	30/08/2025	30/08/2020	decaduto	30/08/2020
02	30/08/2010	Barme	21	442	P	PA	x	x	x		30/08/2025	30/08/2020	decaduto	-
02	30/08/2010	Barme	21	443	P	BS - PA	x	x	x	x	30/08/2025	30/08/2020	decaduto	30/08/2020
02	30/08/2010	Barme	21	444	P	BS - PA	x	x	x	x	30/08/2025	30/08/2020	decaduto	30/08/2020
02	30/08/2010	Barme	21	456	P	PA	x	x	x		30/08/2025	30/08/2020	decaduto	-
02	30/08/2010	Barme	21	457	P	PA	x	x	x		30/08/2025	30/08/2020	decaduto	-
02	30/08/2010	Barme	21	458	P	PA	x	x	x		30/08/2025	30/08/2020	decaduto	-
02	30/08/2010	Barme	21	459	P	BS - PA	x	x	x	x	30/08/2025	30/08/2020	decaduto	30/08/2020
02	30/08/2010	Barme	21	460	P	BS - PA	x	x	x	x	30/08/2025	30/08/2020	decaduto	30/08/2020
02	30/08/2010	Barme	21	461	P	BS - PA	x	x	x	x	30/08/2025	30/08/2020	decaduto	30/08/2020
02	30/08/2010	Barme	21	462	P	BS - PA	x	x	x	x	30/08/2025	30/08/2020	decaduto	30/08/2020
02	30/08/2010	Barme	21	464	P	BS - PA	x	x	x	x	30/08/2025	30/08/2020	decaduto	30/08/2020
02	30/08/2010	Barme	21	465	P	PA	x	x	x		30/08/2025	30/08/2020	decaduto	-
02	30/08/2010	Barme	21	466	P	BS - PA	x	x	x	x	30/08/2025	30/08/2020	decaduto	30/08/2020
02	30/08/2010	Barme	21	467	P	BS - PA	x	x	x	x	30/08/2025	30/08/2020	decaduto	30/08/2020
02	30/08/2010	Barme	21	468	P	BS - PA	x	x	x	x	30/08/2025	30/08/2020	decaduto	30/08/2020
02	30/08/2010	Barme	21	469	P	PA	x	x	x		30/08/2025	30/08/2020	decaduto	-
02	30/08/2010	Barme	21	470	P	BS - PA	x	x	x	x	30/08/2025	30/08/2020	decaduto	30/08/2020
02	30/08/2010	Barme	21	471	P	PA	x	x	x		30/08/2025	30/08/2020	decaduto	-
02	30/08/2010	Barme	21	472	P	BS - PA	x	x	x	x	30/08/2025	30/08/2020	decaduto	30/08/2020
02	30/08/2010	Barme	21	473	P	PA	x	x	x		30/08/2025	30/08/2020	decaduto	-
02	30/08/2010	Barme	21	474	P	BS	x	x	x	x	30/08/2025	30/08/2020	decaduto	30/08/2020
02	30/08/2010	Barme	21	475	P	BS - PA	x	x	x	x	30/08/2025	30/08/2020	decaduto	30/08/2020
02	30/08/2010	Barme	21	476	P	BS	x	x	x	x	30/08/2025	30/08/2020	decaduto	30/08/2020
02	30/08/2010	Barme	21	477	P	BS	x	x	x	x	30/08/2025	30/08/2020	decaduto	30/08/2020
02	30/08/2010	Barme	21	478	P	PA	x	x	x		30/08/2025	30/08/2020	decaduto	-
02	30/08/2010	Barme	21	552	P	BS - PA	x	x	x	x	30/08/2025	30/08/2020	decaduto	30/08/2020
02	30/08/2010	Barme	21	553	P	BS - PA	x	x	x	x	30/08/2025	30/08/2020	decaduto	30/08/2020
02	30/08/2010	Barme	21	668	P	PA	x	x	x		30/08/2025	30/08/2020	decaduto	-
02	30/08/2010	Barme	21	669	P	BS	x	x	x	x	30/08/2025	30/08/2020	decaduto	30/08/2020

N.	DATA	LOCALITA'	FOGLIO	PARTICELLA	SUPERFICIE PERCORSO (P=Parziale T=Totale)	USO SUOLO PREVALENTE	VINCOLO				SCADENZA VINCOLO			
							DD	IN	DR	DC	DD	IN	DR	DC
02	30/08/2010	Barme	21	671	P	BS	x	x	x	x	30/08/2025	30/08/2020	decaduto	30/08/2020
03	20/01/2011	Coldimosso	20	544	P	PA	x	x	x		20/01/2026	20/01/2021	decaduto	-
03	20/01/2011	Coldimosso	20	545	P	PA	x	x	x		20/01/2026	20/01/2021	decaduto	-
03	20/01/2011	Coldimosso	20	546	P	BS	x	x	x	x	20/01/2026	20/01/2021	decaduto	20/01/2021
03	20/01/2011	Coldimosso	20	547	P	BS	x	x	x	x	20/01/2026	20/01/2021	decaduto	20/01/2021
03	20/01/2011	Coldimosso	20	548	P	BS	x	x	x	x	20/01/2026	20/01/2021	decaduto	20/01/2021
03	20/01/2011	Coldimosso	20	549	T	BS	x	x	x	x	20/01/2026	20/01/2021	decaduto	20/01/2021
03	20/01/2011	Coldimosso	20	550	P	BS	x	x	x	x	20/01/2026	20/01/2021	decaduto	20/01/2021
03	20/01/2011	Coldimosso	20	571	P	BS	x	x	x	x	20/01/2026	20/01/2021	decaduto	20/01/2021
03	20/01/2011	Coldimosso	20	572	P	BS	x	x	x	x	20/01/2026	20/01/2021	decaduto	20/01/2021
03	20/01/2011	Coldimosso	20	573	P	BS	x	x	x	x	20/01/2026	20/01/2021	decaduto	20/01/2021
03	20/01/2011	Coldimosso	20	685	P	BS	x	x	x	x	20/01/2026	20/01/2021	decaduto	20/01/2021
03	20/01/2011	Coldimosso	20	904	P	BS	x	x	x	x	20/01/2026	20/01/2021	decaduto	20/01/2021
03	20/01/2011	Coldimosso	20	920	P	BS	x	x	x	x	20/01/2026	20/01/2021	decaduto	20/01/2021
03	20/01/2011	Coldimosso	20	1070	P	BS	x	x	x	x	20/01/2026	20/01/2021	decaduto	20/01/2021
04	08/12/2011	Coldimosso	21	430	P	BS	x	x	x	x	08/12/2026	08/12/2021	decaduto	08/12/2021
04	08/12/2011	Coldimosso	21	431	P	BS	x	x	x	x	08/12/2026	08/12/2021	decaduto	08/12/2021
04	08/12/2011	Coldimosso	21	432	P	BS	x	x	x	x	08/12/2026	08/12/2021	decaduto	08/12/2021
04	08/12/2011	Coldimosso	21	434	P	BS	x	x	x	x	08/12/2026	08/12/2021	decaduto	08/12/2021
04	08/12/2011	Coldimosso	21	435	P	BS	x	x	x	x	08/12/2026	08/12/2021	decaduto	08/12/2021
04	08/12/2011	Coldimosso	21	478	P	PA	x	x	x		08/12/2026	08/12/2021	decaduto	-
04	08/12/2011	Coldimosso	21	479	P	BS - PA	x	x	x	x	08/12/2026	08/12/2021	decaduto	08/12/2021
04	08/12/2011	Coldimosso	21	480	P	PA	x	x	x		08/12/2026	08/12/2021	decaduto	-
04	08/12/2011	Coldimosso	21	481	P	PA	x	x	x		08/12/2026	08/12/2021	decaduto	-
04	08/12/2011	Coldimosso	21	482	P	PA	x	x	x		08/12/2026	08/12/2021	decaduto	-
04	08/12/2011	Coldimosso	21	483	P	PA	x	x	x		08/12/2026	08/12/2021	decaduto	-
04	08/12/2011	Coldimosso	21	554	P	PA	x	x	x		08/12/2026	08/12/2021	decaduto	-
04	08/12/2011	Coldimosso	21	556	P	PA	x	x	x		08/12/2026	08/12/2021	decaduto	-
04	08/12/2011	Coldimosso	21	582	P	BS	x	x	x	x	08/12/2026	08/12/2021	decaduto	08/12/2021
04	08/12/2011	Coldimosso	21	586	P	PA	x	x	x		08/12/2026	08/12/2021	decaduto	-
05	22/08/2012	Cattero	15	940	P	BS	x	x	x	x	22/08/2027	22/08/2022	decaduto	22/08/2022
05	22/08/2012	Cattero	15	941	P	BS	x	x	x	x	22/08/2027	22/08/2022	decaduto	22/08/2022
05	22/08/2012	Cattero	15	942	P	BS	x	x	x	x	22/08/2027	22/08/2022	decaduto	22/08/2022
05	22/08/2012	Cattero	15	955	P	PA	x	x	x		22/08/2027	22/08/2022	decaduto	-
05	22/08/2012	Cattero	15	956	P	PA	x	x	x		22/08/2027	22/08/2022	decaduto	-

N.	DATA	LOCALITA'	FOGLIO	PARTICELLA	SUPERFICIE PERCORSO (P=Parziale T=Totale)	USO SUOLO PREVALENTE	VINCOLO				SCADENZA VINCOLO			
							DD	IN	DR	DC	DD	IN	DR	DC
05	22/08/2012	Cattero	15	957	P	BS	x	x	x	x	22/08/2027	22/08/2022	decaduto	22/08/2022
05	22/08/2012	Cattero	15	1342	P	BS	x	x	x	x	22/08/2027	22/08/2022	decaduto	22/08/2022
05	22/08/2012	Cattero	20	1002	P	BS	x	x	x	x	22/08/2027	22/08/2022	decaduto	22/08/2022
05	22/08/2012	Cattero	20	1012	P	BS	x	x	x	x	22/08/2027	22/08/2022	decaduto	22/08/2022
05	22/08/2012	Cattero	20	1034	P	BS	x	x	x	x	22/08/2027	22/08/2022	decaduto	22/08/2022
06	07/02/2013	Coldimosso	21	403	P	BS	x	x	x	x	07/02/2028	07/02/2023	decaduto	07/02/2023
06	07/02/2013	Coldimosso	21	430	P	BS	x	x	x	x	07/02/2028	07/02/2023	decaduto	07/02/2023
06	07/02/2013	Coldimosso	21	431	P	BS	x	x	x	x	07/02/2028	07/02/2023	decaduto	07/02/2023
06	07/02/2013	Coldimosso	21	432	P	BS	x	x	x	x	07/02/2028	07/02/2023	decaduto	07/02/2023
06	07/02/2013	Coldimosso	21	434	P	BS	x	x	x	x	07/02/2028	07/02/2023	decaduto	07/02/2023
06	07/02/2013	Coldimosso	21	435	P	BS	x	x	x	x	07/02/2028	07/02/2023	decaduto	07/02/2023
06	07/02/2013	Coldimosso	21	438	P	BS - PA	x	x	x	x	07/02/2028	07/02/2023	decaduto	07/02/2023
06	07/02/2013	Coldimosso	21	439	P	BS - PA	x	x	x	x	07/02/2028	07/02/2023	decaduto	07/02/2023
06	07/02/2013	Coldimosso	21	440	P	BS	x	x	x	x	07/02/2028	07/02/2023	decaduto	07/02/2023
06	07/02/2013	Coldimosso	21	441	T	BS	x	x	x	x	07/02/2028	07/02/2023	decaduto	07/02/2023
06	07/02/2013	Coldimosso	21	442	T	PA	x	x	x		07/02/2028	07/02/2023	decaduto	-
06	07/02/2013	Coldimosso	21	443	P	BS - PA	x	x	x	x	07/02/2028	07/02/2023	decaduto	07/02/2023
06	07/02/2013	Coldimosso	21	444	P	BS - PA	x	x	x	x	07/02/2028	07/02/2023	decaduto	07/02/2023
06	07/02/2013	Coldimosso	21	446	P	BS - PA	x	x	x	x	07/02/2028	07/02/2023	decaduto	07/02/2023
06	07/02/2013	Coldimosso	21	453	P	BS - PA	x	x	x	x	07/02/2028	07/02/2023	decaduto	07/02/2023
06	07/02/2013	Coldimosso	21	454	P	BS - PA	x	x	x	x	07/02/2028	07/02/2023	decaduto	07/02/2023
06	07/02/2013	Coldimosso	21	455	P	BS - PA	x	x	x	x	07/02/2028	07/02/2023	decaduto	07/02/2023
06	07/02/2013	Coldimosso	21	456	P	PA	x	x	x		07/02/2028	07/02/2023	decaduto	-
06	07/02/2013	Coldimosso	21	460	P	BS - PA	x	x	x	x	07/02/2028	07/02/2023	decaduto	07/02/2023
06	07/02/2013	Coldimosso	21	461	T	BS - PA	x	x	x	x	07/02/2028	07/02/2023	decaduto	07/02/2023
06	07/02/2013	Coldimosso	21	462	T	BS - PA	x	x	x	x	07/02/2028	07/02/2023	decaduto	07/02/2023
06	07/02/2013	Coldimosso	21	463	P	BS - PA	x	x	x	x	07/02/2028	07/02/2023	decaduto	07/02/2023
06	07/02/2013	Coldimosso	21	464	P	BS - PA	x	x	x	x	07/02/2028	07/02/2023	decaduto	07/02/2023
06	07/02/2013	Coldimosso	21	465	P	PA	x	x	x		07/02/2028	07/02/2023	decaduto	-
06	07/02/2013	Coldimosso	21	466	T	BS - PA	x	x	x	x	07/02/2028	07/02/2023	decaduto	07/02/2023
06	07/02/2013	Coldimosso	21	467	T	BS - PA	x	x	x	x	07/02/2028	07/02/2023	decaduto	07/02/2023
06	07/02/2013	Coldimosso	21	468	T	BS - PA	x	x	x	x	07/02/2028	07/02/2023	decaduto	07/02/2023
06	07/02/2013	Coldimosso	21	469	T	PA	x	x	x		07/02/2028	07/02/2023	decaduto	-
06	07/02/2013	Coldimosso	21	470	T	BS -PA	x	x	x	x	07/02/2028	07/02/2023	decaduto	07/02/2023
06	07/02/2013	Coldimosso	21	471	T	PA	x	x	x		07/02/2028	07/02/2023	decaduto	-

N.	DATA	LOCALITA'	FOGLIO	PARTICELLA	SUPERFICIE PERCORSO (P=Parziale T=Totale)	USO SUOLO PREVALENTE	VINCOLO				SCADENZA VINCOLO			
							DD	IN	DR	DC	DD	IN	DR	DC
06	07/02/2013	Coldimosso	21	472	P	BS -PA	x	x	x	x	07/02/2028	07/02/2023	decaduto	07/02/2023
06	07/02/2013	Coldimosso	21	473	P	PA	x	x	x		07/02/2028	07/02/2023	decaduto	-
06	07/02/2013	Coldimosso	21	474	P	BS	x	x	x	x	07/02/2028	07/02/2023	decaduto	07/02/2023
06	07/02/2013	Coldimosso	21	477	P	BS	x	x	x	x	07/02/2028	07/02/2023	decaduto	07/02/2023
06	07/02/2013	Coldimosso	21	479	P	BS - PA	x	x	x	x	07/02/2028	07/02/2023	decaduto	07/02/2023
06	07/02/2013	Coldimosso	21	482	P	PA	x	x	x		07/02/2028	07/02/2023	decaduto	-
06	07/02/2013	Coldimosso	21	483	P	PA	x	x	x		07/02/2028	07/02/2023	decaduto	-
06	07/02/2013	Coldimosso	21	484	P	BS	x	x	x	x	07/02/2028	07/02/2023	decaduto	07/02/2023
06	07/02/2013	Coldimosso	21	485	P	PA	x	x	x		07/02/2028	07/02/2023	decaduto	-
06	07/02/2013	Coldimosso	21	486	P	PA	x	x	x		07/02/2028	07/02/2023	decaduto	-
06	07/02/2013	Coldimosso	21	551	P	BS - PA	x	x	x	x	07/02/2028	07/02/2023	decaduto	07/02/2023
06	07/02/2013	Coldimosso	21	552	P	BS - PA	x	x	x	x	07/02/2028	07/02/2023	decaduto	07/02/2023
06	07/02/2013	Coldimosso	21	554	P	PA	x	x	x		07/02/2028	07/02/2023	decaduto	-
06	07/02/2013	Coldimosso	21	582	T	PA	x	x	x		07/02/2028	07/02/2023	decaduto	-
06	07/02/2013	Coldimosso	21	639	P	BS - PA	x	x	x	x	07/02/2028	07/02/2023	decaduto	07/02/2023
06	07/02/2013	Coldimosso	21	640	P	BS - PA	x	x	x	x	07/02/2028	07/02/2023	decaduto	07/02/2023
06	07/02/2013	Coldimosso	21	668	P	PA	x	x	x		07/02/2028	07/02/2023	decaduto	07/02/2023
07	13/08/2013	Cattero	15	998	P	BS - PA	x	x	x	x	13/08/2028	13/08/2023	decaduto	13/08/2023
07	13/08/2013	Cattero	15	999	P	PA	x	x	x		13/08/2028	13/08/2023	decaduto	13/08/2023
07	13/08/2013	Cattero	15	1026	P	BS - PA	x	x	x	x	13/08/2028	13/08/2023	decaduto	13/08/2023
07	13/08/2013	Cattero	20	1013	P	PA	x	x	x		13/08/2028	13/08/2023	decaduto	13/08/2023
07	13/08/2013	Cattero	20	1014	T	PA	x	x	x		13/08/2028	13/08/2023	decaduto	13/08/2023
07	13/08/2013	Cattero	20	1015	P	PA	x	x	x		13/08/2028	13/08/2023	decaduto	13/08/2023
07	13/08/2013	Cattero	20	1016	P	PA	x	x	x		13/08/2028	13/08/2023	decaduto	13/08/2023
07	13/08/2013	Cattero	20	1018	P	PA	x	x	x		13/08/2028	13/08/2023	decaduto	13/08/2023
07	13/08/2013	Cattero	20	1019	P	PA	x	x	x		13/08/2028	13/08/2023	decaduto	13/08/2023
07	13/08/2013	Cattero	20	1020	P	PA	x	x	x		13/08/2028	13/08/2023	decaduto	13/08/2023
08	13/03/2014	Coldimosso	20	550	P	BS	x	x	x	x	13/03/2029	13/03/2024	13/03/2019	13/03/2024
08	13/03/2014	Coldimosso	20	552	P	BS - PA	x	x	x	x	13/03/2029	13/03/2024	13/03/2019	13/03/2024
08	13/03/2014	Coldimosso	20	553	P	BS - PA	x	x	x	x	13/03/2029	13/03/2024	13/03/2019	13/03/2024
08	13/03/2014	Coldimosso	20	554	T	BS - PA	x	x	x	x	13/03/2029	13/03/2024	13/03/2019	13/03/2024
08	13/03/2014	Coldimosso	20	555	T	BS - PA	x	x	x	x	13/03/2029	13/03/2024	13/03/2019	13/03/2024
08	13/03/2014	Coldimosso	20	556	P	BS - PA	x	x	x	x	13/03/2029	13/03/2024	13/03/2019	13/03/2024
08	13/03/2014	Coldimosso	20	570	P	BS	x	x	x	x	13/03/2029	13/03/2024	13/03/2019	13/03/2024
08	13/03/2014	Coldimosso	20	674	P	BS	x	x	x	x	13/03/2029	13/03/2024	13/03/2019	13/03/2024

N.	DATA	LOCALITA'	FOGLIO	PARTICELLA	SUPERFICIE PERCORSO (P=Parziale T=Totale)	USO SUOLO PREVALENTE	VINCOLO				SCADENZA VINCOLO			
							DD	IN	DR	DC	DD	IN	DR	DC
08	13/03/2014	Coldimosso	20	676	T	PA	x	x	x		13/03/2029	13/03/2024	13/03/2019	-
08	13/03/2014	Coldimosso	20	677	P	BS	x	x	x	x	13/03/2029	13/03/2024	13/03/2019	13/03/2024
08	13/03/2014	Coldimosso	20	843	P	PA	x	x	x		13/03/2029	13/03/2024	13/03/2019	-
08	13/03/2014	Coldimosso	20	847	P	BS - PA	x	x	x	x	13/03/2029	13/03/2024	13/03/2019	13/03/2024
09	31/03/2015	Coldimosso - Cattero	15	531	P	PA	x	x	x		31/03/2030	31/03/2025	31/03/2020	-
09	31/03/2015	Coldimosso - Cattero	15	532	P	PA	x	x	x		31/03/2030	31/03/2025	31/03/2020	-
09	31/03/2015	Coldimosso - Cattero	15	533	P	BS - PA	x	x	x	x	31/03/2030	31/03/2025	31/03/2020	31/03/2025
09	31/03/2015	Coldimosso - Cattero	15	534	P	PA	x	x	x		31/03/2030	31/03/2025	31/03/2020	-
09	31/03/2015	Coldimosso - Cattero	15	767	P	PA	x	x	x		31/03/2030	31/03/2025	31/03/2020	-
09	31/03/2015	Coldimosso - Cattero	15	955	P	PA	x	x	x		31/03/2030	31/03/2025	31/03/2020	-
09	31/03/2015	Coldimosso - Cattero	15	999	P	PA	x	x	x		31/03/2030	31/03/2025	31/03/2020	-
09	31/03/2015	Coldimosso - Cattero	15	1102	P	PA	x	x	x		31/03/2030	31/03/2025	31/03/2020	-
09	31/03/2015	Coldimosso - Cattero	15	1103	P	BS - PA	x	x	x	x	31/03/2030	31/03/2025	31/03/2020	31/03/2025
09	31/03/2015	Coldimosso - Cattero	20	539	P	BS	x	x	x	x	31/03/2030	31/03/2025	31/03/2020	31/03/2025
09	31/03/2015	Coldimosso - Cattero	20	540	P	BS	x	x	x	x	31/03/2030	31/03/2025	31/03/2020	31/03/2025
09	31/03/2015	Coldimosso - Cattero	20	541	P	BS - PA	x	x	x	x	31/03/2030	31/03/2025	31/03/2020	31/03/2025
09	31/03/2015	Coldimosso - Cattero	20	684	P	BS	x	x	x	x	31/03/2030	31/03/2025	31/03/2020	31/03/2025
09	31/03/2015	Coldimosso - Cattero	20	904	P	BS	x	x	x	x	31/03/2030	31/03/2025	31/03/2020	31/03/2025
09	31/03/2015	Coldimosso - Cattero	20	1002	P	BS	x	x	x	x	31/03/2030	31/03/2025	31/03/2020	31/03/2025
09	31/03/2015	Coldimosso - Cattero	20	1003	T	BS	x	x	x	x	31/03/2030	31/03/2025	31/03/2020	31/03/2025
09	31/03/2015	Coldimosso - Cattero	20	1004	P	BS	x	x	x	x	31/03/2030	31/03/2025	31/03/2020	31/03/2025
09	31/03/2015	Coldimosso - Cattero	20	1006	P	BS	x	x	x	x	31/03/2030	31/03/2025	31/03/2020	31/03/2025
09	31/03/2015	Coldimosso - Cattero	20	1007	P	BS	x	x	x	x	31/03/2030	31/03/2025	31/03/2020	31/03/2025
09	31/03/2015	Coldimosso - Cattero	20	1008	P	BS	x	x	x	x	31/03/2030	31/03/2025	31/03/2020	31/03/2025
09	31/03/2015	Coldimosso - Cattero	20	1009	P	BS	x	x	x	x	31/03/2030	31/03/2025	31/03/2020	31/03/2025
09	31/03/2015	Coldimosso - Cattero	20	1010	P	BS	x	x	x	x	31/03/2030	31/03/2025	31/03/2020	31/03/2025
09	31/03/2015	Coldimosso - Cattero	20	1012	P	BS	x	x	x	x	31/03/2030	31/03/2025	31/03/2020	31/03/2025
09	31/03/2015	Coldimosso - Cattero	20	1013	P	PA	x	x	x		31/03/2030	31/03/2025	31/03/2020	-
09	31/03/2015	Coldimosso - Cattero	20	1016	P	PA	x	x	x		31/03/2030	31/03/2025	31/03/2020	-
09	31/03/2015	Coldimosso - Cattero	20	1017	P	BS	x	x	x	x	31/03/2030	31/03/2025	31/03/2020	31/03/2025
09	31/03/2015	Coldimosso - Cattero	20	1018	P	PA	x	x	x		31/03/2030	31/03/2025	31/03/2020	-
09	31/03/2015	Coldimosso - Cattero	20	1034	P	BS	x	x	x	x	31/03/2030	31/03/2025	31/03/2020	31/03/2025
09	31/03/2015	Coldimosso - Cattero	20	1035	T	BS	x	x	x	x	31/03/2030	31/03/2025	31/03/2020	31/03/2025
09	31/03/2015	Coldimosso - Cattero	20	1036	P	BS	x	x	x	x	31/03/2030	31/03/2025	31/03/2020	31/03/2025
09	31/03/2015	Coldimosso - Cattero	20	1038	P	BS	x	x	x	x	31/03/2030	31/03/2025	31/03/2020	31/03/2025

N.	DATA	LOCALITA'	FOGLIO	PARTICELLA	SUPERFICIE PERCORSO (P=Parziale T=Totale)	USO SUOLO PREVALENTE	VINCOLO				SCADENZA VINCOLO			
							DD	IN	DR	DC	DD	IN	DR	DC
09	31/03/2015	Coldimosso - Cattero	20	1102	P	PA	x	x	x		31/03/2030	31/03/2025	31/03/2020	-
09	31/03/2015	Coldimosso - Cattero	20	1686	P	BS	x	x	x	x	31/03/2020	31/03/2025	31/03/2020	31/03/2025
10	10/01/2015	Coldimosso	21	403	P	BS	x	x	x	x	10/01/2030	10/01/2025	10/01/2020	10/01/2025
10	10/01/2015	Coldimosso	21	430	P	BS	x	x	x	x	10/01/2030	10/01/2025	10/01/2020	10/01/2025
10	10/01/2015	Coldimosso	21	431	P	BS	x	x	x	x	10/01/2030	10/01/2025	10/01/2020	10/01/2025
10	10/01/2015	Coldimosso	21	432	P	BS	x	x	x	x	10/01/2030	10/01/2025	10/01/2020	10/01/2025
10	10/01/2015	Coldimosso	21	433	P	PA	x	x	x		10/01/2030	10/01/2025	10/01/2020	-
10	10/01/2015	Coldimosso	21	434	P	BS	x	x	x	x	10/01/2030	10/01/2025	10/01/2020	10/01/2025
10	10/01/2015	Coldimosso	21	435	P	BS	x	x	x	x	10/01/2030	10/01/2025	10/01/2020	10/01/2025
10	10/01/2015	Coldimosso	21	439	P	BS - PA	x	x	x	x	10/01/2030	10/01/2025	10/01/2020	10/01/2025
10	10/01/2015	Coldimosso	21	440	T	BS	x	x	x	x	10/01/2030	10/01/2025	10/01/2020	10/01/2025
10	10/01/2015	Coldimosso	21	441	P	BS	x	x	x	x	10/01/2030	10/01/2025	10/01/2020	10/01/2025
10	10/01/2015	Coldimosso	21	442	T	PA	x	x	x		10/01/2030	10/01/2025	10/01/2020	-
10	10/01/2015	Coldimosso	21	443	P	BS - PA	x	x	x	x	10/01/2030	10/01/2025	10/01/2020	10/01/2025
10	10/01/2015	Coldimosso	21	460	P	BS - PA	x	x	x	x	10/01/2030	10/01/2025	10/01/2020	10/01/2025
10	10/01/2015	Coldimosso	21	461	P	BS - PA	x	x	x	x	10/01/2030	10/01/2025	10/01/2020	10/01/2025
10	10/01/2015	Coldimosso	21	462	P	BS - PA	x	x	x	x	10/01/2030	10/01/2025	10/01/2020	10/01/2025
10	10/01/2015	Coldimosso	21	466	P	BS - PA	x	x	x	x	10/01/2030	10/01/2025	10/01/2020	10/01/2025
10	10/01/2015	Coldimosso	21	467	T	BS - PA	x	x	x	x	10/01/2030	10/01/2025	10/01/2020	10/01/2025
10	10/01/2015	Coldimosso	21	468	P	BS - PA	x	x	x	x	10/01/2030	10/01/2025	10/01/2020	10/01/2025
10	10/01/2015	Coldimosso	21	469	P	PA	x	x	x		10/01/2030	10/01/2025	10/01/2020	-
10	10/01/2015	Coldimosso	21	470	T	BS - PA	x	x	x	x	10/01/2030	10/01/2025	10/01/2020	10/01/2025
10	10/01/2015	Coldimosso	21	471	T	PA	x	x	x		10/01/2030	10/01/2025	10/01/2020	-
10	10/01/2015	Coldimosso	21	472	P	BS - PA	x	x	x	x	10/01/2030	10/01/2025	10/01/2020	10/01/2025
10	10/01/2015	Coldimosso	21	473	P	PA	x	x	x		10/01/2030	10/01/2025	10/01/2020	-
10	10/01/2015	Coldimosso	21	474	P	BS	x	x	x	x	10/01/2030	10/01/2025	10/01/2020	10/01/2025
10	10/01/2015	Coldimosso	21	477	P	BS	x	x	x	x	10/01/2030	10/01/2025	10/01/2020	10/01/2025
10	10/01/2015	Coldimosso	21	479	P	BS - PA	x	x	x	x	10/01/2030	10/01/2025	10/01/2020	10/01/2025
10	10/01/2015	Coldimosso	21	482	P	PA	x	x	x		10/01/2030	10/01/2025	10/01/2020	-
10	10/01/2015	Coldimosso	21	483	T	PA	x	x	x		10/01/2030	10/01/2025	10/01/2020	-
10	10/01/2015	Coldimosso	21	484	P	BS	x	x	x	x	10/01/2030	10/01/2025	10/01/2020	10/01/2025
10	10/01/2015	Coldimosso	21	552	P	BS - PA	x	x	x	x	10/01/2030	10/01/2025	10/01/2020	10/01/2025
10	10/01/2015	Coldimosso	21	582	P	PA	x	x	x		10/01/2030	10/01/2025	10/01/2020	-
10	10/01/2015	Coldimosso	21	583	P	BS	x	x	x	x	10/01/2030	10/01/2025	10/01/2020	10/01/2025
10	10/01/2015	Coldimosso	21	668	P	PA	x	x	x		10/01/2030	10/01/2025	10/01/2020	-

N.	DATA	LOCALITA'	FOGLIO	PARTICELLA	SUPERFICIE PERCORSO (P=Parziale T=Totale)	USO SUOLO PREVALENTE	VINCOLO				SCADENZA VINCOLO			
							DD	IN	DR	DC	DD	IN	DR	DC
11	30/01/2016	Coldimosso	20	513	P	PA	x	x	x		30/01/2031	30/01/2026	30/01/2021	-
11	30/01/2016	Coldimosso	20	514	P	BS - PA	x	x	x		30/01/2031	30/01/2026	30/01/2021	30/01/2026
11	30/01/2016	Coldimosso	20	515	P	BS - PA	x	x	x		30/01/2031	30/01/2026	30/01/2021	30/01/2026
11	30/01/2016	Coldimosso	20	516	P	BS - PA	x	x	x		30/01/2031	30/01/2026	30/01/2021	30/01/2026
11	30/01/2016	Coldimosso	20	517	P	BS - PA	x	x	x		30/01/2031	30/01/2026	30/01/2021	30/01/2026
11	30/01/2016	Coldimosso	20	990	P	BS - PA	x	x	x		30/01/2031	30/01/2026	30/01/2021	30/01/2026
11	30/01/2016	Coldimosso	20	1024	P	BS - PA	x	x	x		30/01/2031	30/01/2026	30/01/2021	30/01/2026
11	30/01/2016	Coldimosso	20	1025	P	BS - PA	x	x	x		30/01/2031	30/01/2026	30/01/2021	30/01/2026
11	30/01/2016	Coldimosso	20	1039	P	BS - PA	x	x	x		30/01/2031	30/01/2026	30/01/2021	30/01/2026
11	30/01/2016	Coldimosso	20	1040	P	BS - PA	x	x	x		30/01/2031	30/01/2026	30/01/2021	30/01/2026
11	30/01/2016	Coldimosso	20	1041	P	BS - PA	x	x	x		30/01/2031	30/01/2026	30/01/2021	30/01/2026
12	30/01/2016	Coldimosso	21	361	P	BS	x	x	x	x	30/01/2031	30/01/2026	30/01/2021	30/01/2026
12	30/01/2016	Coldimosso	21	362	P	BS	x	x	x	x	30/01/2031	30/01/2026	30/01/2021	30/01/2026
12	30/01/2016	Coldimosso	21	363	P	BS	x	x	x	x	30/01/2031	30/01/2026	30/01/2021	30/01/2026
12	30/01/2016	Coldimosso	21	400	P	BS	x	x	x	x	30/01/2031	30/01/2026	30/01/2021	30/01/2026
12	30/01/2016	Coldimosso	21	579	P	BS	x	x	x	x	30/01/2031	20/01/2026	30/01/2021	30/01/2026
13	04/02/2016	San Petronilla	21	435	P	BS	x	x	x	x	04/02/2031	04/02/2026	04/02/2021	04/02/2026
13	04/02/2016	San Petronilla	21	439	P	BS - PA	x	x	x	x	04/02/2031	04/02/2026	04/02/2021	04/02/2026
13	04/02/2016	San Petronilla	21	440	P	BS	x	x	x	x	04/02/2031	04/02/2026	04/02/2021	04/02/2026
13	04/02/2016	San Petronilla	21	441	P	BS	x	x	x	x	04/02/2031	04/02/2026	04/02/2021	04/02/2026
13	04/02/2016	San Petronilla	21	442	P	PA	x	x	x		04/02/2031	04/02/2026	04/02/2021	-
13	04/02/2016	San Petronilla	21	479	P	BS - PA	x	x	x	x	04/02/2031	04/02/2026	04/02/2021	04/02/2026
13	04/02/2016	San Petronilla	21	480	T	PA	x	x	x		04/02/2031	04/02/2026	04/02/2021	-
13	04/02/2016	San Petronilla	21	481	P	PA	x	x	x		04/02/2031	04/02/2026	04/02/2021	-
13	04/02/2016	San Petronilla	21	482	T	PA	x	x	x		04/02/2031	04/02/2026	04/02/2021	-
13	04/02/2016	San Petronilla	21	483	P	PA	x	x	x		04/02/2031	04/02/2026	04/02/2021	-
13	04/02/2016	San Petronilla	21	484	P	BS	x	x	x	x	04/02/2031	04/02/2026	04/02/2021	04/02/2026
13	04/02/2016	San Petronilla	21	489	P	PA	x	x	x		04/02/2031	04/02/2026	04/02/2021	04/02/2026
13	04/02/2016	San Petronilla	21	554	P	PA	x	x	x		04/02/2031	04/02/2026	04/02/2021	04/02/2026
13	04/02/2016	San Petronilla	21	555	P	PA	x	x	x		04/02/2031	04/02/2026	04/02/2021	04/02/2026
13	04/02/2016	San Petronilla	21	556	T	PA	x	x	x		04/02/2031	04/02/2026	04/02/2021	04/02/2026
13	04/02/2016	San Petronilla	21	585	P	PA	x	x	x		04/02/2031	04/02/2026	04/02/2021	04/02/2026
14	29/08/2016	San Petronilla	21	476	P	BS	x	x	x	x	29/08/2031	29/08/2026	29/08/2021	29/08/2026
15	18/03/2017	Coldimosso	21	396	P	PA	x	x	x		18/03/2032	18/03/2027	18/03/2022	-
15	18/03/2017	Coldimosso	21	404	P	PA	x	x	x		18/03/2032	18/03/2027	18/03/2022	-

N.	DATA	LOCALITA'	FOGLIO	PARTICELLA	SUPERFICIE PERCORSO (P=Parziale T=Totale)	USO SUOLO PREVALENTE	VINCOLO				SCADENZA VINCOLO			
							DD	IN	DR	DC	DD	IN	DR	DC
15	18/03/2017	Coldimosso	21	405	P	BS	x	x	x	x	18/03/2032	18/03/2027	18/03/2022	18/03/2027
15	18/03/2017	Coldimosso	21	406	P	BS	x	x	x	x	18/03/2032	18/03/2027	18/03/2022	18/03/2027
15	18/03/2017	Coldimosso	21	408	T	BS - PA	x	x	x	x	18/03/2032	18/03/2027	18/03/2022	18/03/2027
15	18/03/2017	Coldimosso	21	409	P	BS	x	x	x	x	18/03/2032	18/03/2027	18/03/2022	18/03/2027
15	18/03/2017	Coldimosso	21	410	P	BS	x	x	x	x	18/03/2032	18/03/2027	18/03/2022	18/03/2027
15	18/03/2017	Coldimosso	21	411	P	BS	x	x	x	x	18/03/2032	18/03/2027	18/03/2022	18/03/2027
15	18/03/2017	Coldimosso	21	412	P	BS	x	x	x	x	18/03/2032	18/03/2027	18/03/2022	18/03/2027
15	18/03/2017	Coldimosso	21	413	P	BS	x	x	x	x	18/03/2032	18/03/2027	18/03/2022	18/03/2027
15	18/03/2017	Coldimosso	21	414	P	BS	x	x	x	x	18/03/2032	18/03/2027	18/03/2022	18/03/2027
15	18/03/2017	Coldimosso	21	416	P	BS	x	x	x	x	18/03/2032	18/03/2027	18/03/2022	18/03/2027
15	18/03/2017	Coldimosso	21	417	P	BS	x	x	x	x	18/03/2032	18/03/2027	18/03/2022	18/03/2027
15	18/03/2017	Coldimosso	21	424	P	BS	x	x	x	x	18/03/2032	18/03/2027	18/03/2022	18/03/2027
15	18/03/2017	Coldimosso	21	425	P	BS	x	x	x	x	18/03/2032	18/03/2027	18/03/2022	18/03/2027
15	18/03/2017	Coldimosso	21	426	T	PA	x	x	x		18/03/2032	18/03/2027	18/03/2022	-
15	18/03/2017	Coldimosso	21	427	T	BS	x	x	x	x	18/03/2032	18/03/2027	18/03/2022	18/03/2027
15	18/03/2017	Coldimosso	21	428	T	PA	x	x	x		18/03/2032	18/03/2027	18/03/2022	-
15	18/03/2017	Coldimosso	21	429	P	BS	x	x	x	x	18/03/2032	18/03/2027	18/03/2022	18/03/2027
15	18/03/2017	Coldimosso	21	430	P	BS	x	x	x	x	18/03/2032	18/03/2027	18/03/2022	18/03/2027
15	18/03/2017	Coldimosso	21	478	P	PA	x	x	x		18/03/2032	18/03/2027	18/03/2022	-
15	18/03/2017	Coldimosso	21	479	P	BS - PA	x	x	x	x	18/03/2032	18/03/2027	18/03/2022	18/03/2027
15	18/03/2017	Coldimosso	21	481	P	PA	x	x	x		18/03/2032	18/03/2027	18/03/2022	-
15	18/03/2017	Coldimosso	21	482	P	PA	x	x	x		18/03/2032	18/03/2027	18/03/2022	-
15	18/03/2017	Coldimosso	21	483	P	PA	x	x	x		18/03/2032	18/03/2027	18/03/2022	-
15	18/03/2017	Coldimosso	21	484	P	BS	x	x	x	x	18/03/2032	18/03/2027	18/03/2022	18/03/2027
15	18/03/2017	Coldimosso	21	485	P	PA	x	x	x		18/03/2032	18/03/2027	18/03/2022	-
15	18/03/2017	Coldimosso	21	486	P	PA	x	x	x		18/03/2032	18/03/2027	18/03/2022	-
15	18/03/2017	Coldimosso	21	487	P	PA	x	x	x		18/03/2032	18/03/2027	18/03/2022	-
15	18/03/2017	Coldimosso	21	488	T	BS	x	x	x	x	18/03/2032	18/03/2027	18/03/2022	18/03/2027
15	18/03/2017	Coldimosso	21	489	P	PA	x	x	x		18/03/2032	18/03/2027	18/03/2022	-
15	18/03/2017	Coldimosso	21	490	P	PA	x	x	x		18/03/2032	18/03/2027	18/03/2022	-
15	18/03/2017	Coldimosso	21	491	P	BS - PA	x	x	x	x	18/03/2032	18/03/2027	18/03/2022	18/03/2027
15	18/03/2017	Coldimosso	21	550	P	BS	x	x	x	x	18/03/2032	18/03/2027	18/03/2022	18/03/2027
15	18/03/2017	Coldimosso	21	555	P	PA	x	x	x		18/03/2032	18/03/2027	18/03/2022	-
15	18/03/2017	Coldimosso	21	556	P	PA	x	x	x		18/03/2032	18/03/2027	18/03/2022	-
15	18/03/2017	Coldimosso	21	581	P	BS	x	x	x	x	18/03/2032	18/03/2027	18/03/2022	18/03/2027

N.	DATA	LOCALITA'	FOGLIO	PARTICELLA	SUPERFICIE PERCORSO (P=Parziale T=Totale)	USO SUOLO PREVALENTE	VINCOLO				SCADENZA VINCOLO			
							DD	IN	DR	DC	DD	IN	DR	DC
15	18/03/2017	Coldimosso	21	584	T	BS	x	x	x	x	18/03/2032	18/03/2027	18/03/2022	18/03/2027
15	18/03/2017	Coldimosso	21	585	T	PA	x	x	x		18/03/2032	18/03/2027	18/03/2022	-
15	18/03/2017	Coldimosso	21	586	T	PA	x	x	x		18/03/2032	18/03/2027	18/03/2022	-
15	18/03/2017	Coldimosso	21	616	P	PA	x	x	x		18/03/2032	18/03/2027	18/03/2022	-
15	18/03/2017	Coldimosso	21	637	P	BS	x	x	x	x	18/03/2032	18/03/2027	18/03/2022	18/03/2027
16	06/08/2017	Coldimosso	21	363	P	BS	x	x	x	x	06/08/2032	06/08/2027	06/08/2022	06/08/2027
16	06/08/2017	Coldimosso	21	364	P	BS	x	x	x	x	06/08/2032	06/08/2027	06/08/2022	06/08/2027
16	06/08/2017	Coldimosso	21	365	P	BS	x	x	x	x	06/08/2032	06/08/2027	06/08/2022	06/08/2027
16	06/08/2017	Coldimosso	21	366	P	PA	x	x	x		06/08/2032	06/08/2027	06/08/2022	-
16	06/08/2017	Coldimosso	21	367	P	BS	x	x	x	x	06/08/2032	06/08/2027	06/08/2022	06/08/2027
16	06/08/2017	Coldimosso	21	400	P	BS	x	x	x	x	06/08/2032	06/08/2027	06/08/2022	06/08/2027
17	02/09/2017	Coldimosso - Cattero	15	524	P	PA	x	x	x		02/09/2032	02/09/2027	02/09/2022	-
17	02/09/2017	Coldimosso - Cattero	15	525	P	PA	x	x	x		02/09/2032	02/09/2027	02/09/2022	-
17	02/09/2017	Coldimosso - Cattero	15	526	T	PA	x	x	x		02/09/2032	02/09/2027	02/09/2022	-
17	02/09/2017	Coldimosso - Cattero	15	527	T	PA	x	x	x		02/09/2032	02/09/2027	02/09/2022	-
17	02/09/2017	Coldimosso - Cattero	15	528	T	PA	x	x	x		02/09/2032	02/09/2027	02/09/2022	-
17	02/09/2017	Coldimosso - Cattero	15	529	P	PA	x	x	x		02/09/2032	02/09/2027	02/09/2022	-
17	02/09/2017	Coldimosso - Cattero	15	530	P	PA	x	x	x		02/09/2032	02/09/2027	02/09/2022	-
17	02/09/2017	Coldimosso - Cattero	15	531	P	PA	x	x	x		02/09/2032	02/09/2027	02/09/2022	-
17	02/09/2017	Coldimosso - Cattero	15	532	P	PA	x	x	x		02/09/2032	02/09/2027	02/09/2022	-
17	02/09/2017	Coldimosso - Cattero	15	533	P	BS - PA	x	x	x	x	02/09/2032	02/09/2027	02/09/2022	02/09/2027
17	02/09/2017	Coldimosso - Cattero	15	536	P	BS - PA	x	x	x	x	02/09/2032	02/09/2027	02/09/2022	02/09/2027
17	02/09/2017	Coldimosso - Cattero	15	537	P	BS - PA	x	x	x	x	02/09/2032	02/09/2027	02/09/2022	02/09/2027
17	02/09/2017	Coldimosso - Cattero	15	541	P	PA	x	x	x		02/09/2032	02/09/2027	02/09/2022	-
17	02/09/2017	Coldimosso - Cattero	15	549	P	PA	x	x	x		02/09/2032	02/09/2027	02/09/2022	-
17	02/09/2017	Coldimosso - Cattero	15	767	P	PA	x	x	x		02/09/2032	02/09/2027	02/09/2022	-
17	02/09/2017	Coldimosso - Cattero	15	778	P	PA	x	x	x		02/09/2032	02/09/2027	02/09/2022	-
17	02/09/2017	Coldimosso - Cattero	15	1101	T	PA	x	x	x		02/09/2032	02/09/2027	02/09/2022	-
17	02/09/2017	Coldimosso - Cattero	15	1102	P	PA	x	x	x		02/09/2032	02/09/2027	02/09/2022	-
17	02/09/2017	Coldimosso - Cattero	15	1103	P	BS - PA	x	x	x	x	02/09/2032	02/09/2027	02/09/2022	02/09/2027
17	02/09/2017	Coldimosso - Cattero	15	1109	P	PA	x	x	x		02/09/2032	02/09/2027	02/09/2022	-
17	02/09/2017	Coldimosso - Cattero	15	1535	P	PA	x	x	x		02/09/2032	02/09/2027	02/09/2022	-
17	02/09/2017	Coldimosso - Cattero	20	684	P	BS	x	x	x	x	02/09/2032	02/09/2027	02/09/2022	02/09/2027
17	02/09/2017	Coldimosso - Cattero	20	1004	P	BS	x	x	x	x	02/09/2032	02/09/2027	02/09/2022	02/09/2027
17	02/09/2017	Coldimosso - Cattero	20	1005	P	PA	x	x	x		02/09/2032	02/09/2027	02/09/2022	-

N.	DATA	LOCALITA'	FOGLIO	PARTICELLA	SUPERFICIE PERCORSO (P=Parziale T=Totale)	USO SUOLO PREVALENTE	VINCOLO				SCADENZA VINCOLO			
							DD	IN	DR	DC	DD	IN	DR	DC
17	02/09/2017	Coldimosso - Cattero	20	1036	P	BS	x	x	x	x	02/09/2032	02/09/2027	02/09/2022	02/09/2027
17	02/09/2017	Coldimosso - Cattero	20	1037	P	PA	x	x	x		02/09/2032	02/09/2027	02/09/2022	-
17	02/09/2017	Coldimosso - Cattero	20	1102	P	PA	x	x	x		02/09/2032	02/09/2027	02/09/2022	-
18	02/09/2017	Coldimosso	15	548	P	BS	x	x	x	x	02/09/2032	02/09/2027	02/09/2022	02/09/2027
18	02/09/2017	Coldimosso	15	932	P	BS	x	x	x	x	02/09/2032	02/09/2027	02/09/2022	02/09/2027
18	02/09/2017	Coldimosso	15	933	P	BS	x	x	x	x	02/09/2032	02/09/2027	02/09/2022	02/09/2027
18	02/09/2017	Coldimosso	15	934	P	BS	x	x	x	x	02/09/2032	02/09/2027	02/09/2022	02/09/2027
18	02/09/2017	Coldimosso	15	935	P	BS	x	x	x	x	02/09/2032	02/09/2027	02/09/2022	02/09/2027
18	02/09/2017	Coldimosso	15	936	P	BS	x	x	x	x	02/09/2032	02/09/2027	02/09/2022	02/09/2027
18	02/09/2017	Coldimosso	15	937	P	BS	x	x	x	x	02/09/2032	02/09/2027	02/09/2022	02/09/2027
18	02/09/2017	Coldimosso	15	938	T	BS	x	x	x	x	02/09/2032	02/09/2027	02/09/2022	02/09/2027
18	02/09/2017	Coldimosso	15	939	P	BS	x	x	x	x	02/09/2032	02/09/2027	02/09/2022	02/09/2027
18	02/09/2017	Coldimosso	15	940	P	BS	x	x	x	x	02/09/2032	02/09/2027	02/09/2022	02/09/2027
18	02/09/2017	Coldimosso	15	941	T	BS	x	x	x	x	02/09/2032	02/09/2027	02/09/2022	02/09/2027
18	02/09/2017	Coldimosso	15	942	P	BS	x	x	x	x	02/09/2032	02/09/2027	02/09/2022	02/09/2027
18	02/09/2017	Coldimosso	15	955	T	PA	x	x	x		02/09/2032	02/09/2027	02/09/2022	-
18	02/09/2017	Coldimosso	15	956	T	PA	x	x	x		02/09/2032	02/09/2027	02/09/2022	-
18	02/09/2017	Coldimosso	15	957	T	BS	x	x	x	x	02/09/2032	02/09/2027	02/09/2022	02/09/2027
18	02/09/2017	Coldimosso	15	958	T	PA	x	x	x		02/09/2032	02/09/2027	02/09/2022	-
18	02/09/2017	Coldimosso	15	959	T	PA	x	x	x		02/09/2032	02/09/2027	02/09/2022	-
18	02/09/2017	Coldimosso	15	960	P	PA	x	x	x		02/09/2032	02/09/2027	02/09/2022	-
18	02/09/2017	Coldimosso	15	961	P	PA	x	x	x		02/09/2032	02/09/2027	02/09/2022	-
18	02/09/2017	Coldimosso	15	963	P	PA	x	x	x		02/09/2032	02/09/2027	02/09/2022	-
18	02/09/2017	Coldimosso	15	964	P	BS	x	x	x	x	02/09/2032	02/09/2027	02/09/2022	02/09/2027
18	02/09/2017	Coldimosso	15	965	P	PA	x	x	x		02/09/2032	02/09/2027	02/09/2022	-
18	02/09/2017	Coldimosso	15	966	P	BS	x	x	x	x	02/09/2032	02/09/2027	02/09/2022	02/09/2027
18	02/09/2017	Coldimosso	15	971	P	PA	x	x	x		02/09/2032	02/09/2027	02/09/2022	-
18	02/09/2017	Coldimosso	15	972	P	PA	x	x	x		02/09/2032	02/09/2027	02/09/2022	-
18	02/09/2017	Coldimosso	15	978	P	PA	x	x	x		02/09/2032	02/09/2027	02/09/2022	-
18	02/09/2017	Coldimosso	15	980	P	PA	x	x	x		02/09/2032	02/09/2027	02/09/2022	-
18	02/09/2017	Coldimosso	15	981	T	PA	x	x	x		02/09/2032	02/09/2027	02/09/2022	-
18	02/09/2017	Coldimosso	15	982	T	PA	x	x	x		02/09/2032	02/09/2027	02/09/2022	-
18	02/09/2017	Coldimosso	15	983	T	BS	x	x	x	x	02/09/2032	02/09/2027	02/09/2022	02/09/2027
18	02/09/2017	Coldimosso	15	984	T	PA	x	x	x		02/09/2032	02/09/2027	02/09/2022	-
18	02/09/2017	Coldimosso	15	985	T	PA	x	x	x		02/09/2032	02/09/2027	02/09/2022	-

N.	DATA	LOCALITA'	FOGLIO	PARTICELLA	SUPERFICIE PERCORSO (P=Parziale T=Totale)	USO SUOLO PREVALENTE	VINCOLO				SCADENZA VINCOLO			
							DD	IN	DR	DC	DD	IN	DR	DC
18	02/09/2017	Coldimosso	15	986	T	BS	x	x	x	x	02/09/2032	02/09/2027	02/09/2022	02/09/2027
18	02/09/2017	Coldimosso	15	987	T	PA	x	x	x		02/09/2032	02/09/2027	02/09/2022	-
18	02/09/2017	Coldimosso	15	988	T	BS - PA	x	x	x	x	02/09/2032	02/09/2027	02/09/2022	02/09/2027
18	02/09/2017	Coldimosso	15	989	T	PA	x	x	x		02/09/2032	02/09/2027	02/09/2022	-
18	02/09/2017	Coldimosso	15	990	T	PA	x	x	x		02/09/2032	02/09/2027	02/09/2022	-
18	02/09/2017	Coldimosso	15	991	P	PA	x	x	x		02/09/2032	02/09/2027	02/09/2022	-
18	02/09/2017	Coldimosso	15	992	T	PA	x	x	x		02/09/2032	02/09/2027	02/09/2022	-
18	02/09/2017	Coldimosso	15	993	T	PA	x	x	x		02/09/2032	02/09/2027	02/09/2022	-
18	02/09/2017	Coldimosso	15	994	T	PA	x	x	x		02/09/2032	02/09/2027	02/09/2022	-
18	02/09/2017	Coldimosso	15	995	T	PA	x	x	x		02/09/2032	02/09/2027	02/09/2022	-
18	02/09/2017	Coldimosso	15	996	T	BS - PA	x	x	x	x	02/09/2032	02/09/2027	02/09/2022	02/09/2027
18	02/09/2017	Coldimosso	15	997	T	BS - PA	x	x	x	x	02/09/2032	02/09/2027	02/09/2022	02/09/2027
18	02/09/2017	Coldimosso	15	998	T	BS - PA	x	x	x	x	02/09/2032	02/09/2027	02/09/2022	02/09/2027
18	02/09/2017	Coldimosso	15	999	T	PA	x	x	x		02/09/2032	02/09/2027	02/09/2022	-
18	02/09/2017	Coldimosso	15	1026	T	BS - PA	x	x	x	x	02/09/2032	02/09/2027	02/09/2022	02/09/2027
18	02/09/2017	Coldimosso	15	1107	P	BS	x	x	x	x	02/09/2032	02/09/2027	02/09/2022	02/09/2027
18	02/09/2017	Coldimosso	15	1141	P	BS	x	x	x	x	02/09/2032	02/09/2027	02/09/2022	02/09/2027
18	02/09/2017	Coldimosso	15	1142	P	BS	x	x	x	x	02/09/2032	02/09/2027	02/09/2022	02/09/2027
18	02/09/2017	Coldimosso	15	1143	P	BS	x	x	x	x	02/09/2032	02/09/2027	02/09/2022	02/09/2027
18	02/09/2017	Coldimosso	15	1148	T	BS	x	x	x	x	02/09/2032	02/09/2027	02/09/2022	02/09/2027
18	02/09/2017	Coldimosso	15	1149	P	BS	x	x	x	x	02/09/2032	02/09/2027	02/09/2022	02/09/2027
18	02/09/2017	Coldimosso	15	1150	P	BS - PA	x	x	x	x	02/09/2032	02/09/2027	02/09/2022	02/09/2027
18	02/09/2017	Coldimosso	15	1151	T	PA	x	x	x		02/09/2032	02/09/2027	02/09/2022	-
18	02/09/2017	Coldimosso	15	1152	T	PA	x	x	x		02/09/2032	02/09/2027	02/09/2022	-
18	02/09/2017	Coldimosso	15	1153	T	PA	x	x	x		02/09/2032	02/09/2027	02/09/2022	-
18	02/09/2017	Coldimosso	15	1154	T	PA	x	x	x		02/09/2032	02/09/2027	02/09/2022	-
18	02/09/2017	Coldimosso	15	1155	T	PA	x	x	x		02/09/2032	02/09/2027	02/09/2022	-
18	02/09/2017	Coldimosso	15	1156	T	PA	x	x	x		02/09/2032	02/09/2027	02/09/2022	-
18	02/09/2017	Coldimosso	15	1157	T	PA	x	x	x		02/09/2032	02/09/2027	02/09/2022	-
18	02/09/2017	Coldimosso	15	1158	T	PA	x	x	x		02/09/2032	02/09/2027	02/09/2022	-
18	02/09/2017	Coldimosso	15	1159	T	PA	x	x	x		02/09/2032	02/09/2027	02/09/2022	-
18	02/09/2017	Coldimosso	15	1300	T	PA	x	x	x		02/09/2032	02/09/2027	02/09/2022	-
18	02/09/2017	Coldimosso	15	1301	P	PA	x	x	x		02/09/2032	02/09/2027	02/09/2022	-
18	02/09/2017	Coldimosso	15	1302	T	BS - PA	x	x	x	x	02/09/2032	02/09/2027	02/09/2022	02/09/2027
18	02/09/2017	Coldimosso	15	1303	P	BS - PA	x	x	x	x	02/09/2032	02/09/2027	02/09/2022	02/09/2027

N.	DATA	LOCALITA'	FOGLIO	PARTICELLA	SUPERFICIE PERCORSO (P=Parziale T=Totale)	USO SUOLO PREVALENTE	VINCOLO				SCADENZA VINCOLO			
							DD	IN	DR	DC	DD	IN	DR	DC
18	02/09/2017	Coldimosso	15	1308	T	BS	x	x	x	x	02/09/2032	02/09/2027	02/09/2022	02/09/2027
18	02/09/2017	Coldimosso	15	1309	P	BS	x	x	x	x	02/09/2032	02/09/2027	02/09/2022	02/09/2027
18	02/09/2017	Coldimosso	15	1310	P	BS	x	x	x	x	02/09/2032	02/09/2027	02/09/2022	02/09/2027
18	02/09/2017	Coldimosso	15	1342	P	BS	x	x	x	x	02/09/2032	02/09/2027	02/09/2022	02/09/2027
18	02/09/2017	Coldimosso	20	538	P	BS	x	x	x	x	02/09/2032	02/09/2027	02/09/2022	02/09/2027
18	02/09/2017	Coldimosso	20	539	T	BS	x	x	x	x	02/09/2032	02/09/2027	02/09/2022	02/09/2027
18	02/09/2017	Coldimosso	20	540	T	BS	x	x	x	x	02/09/2032	02/09/2027	02/09/2022	02/09/2027
18	02/09/2017	Coldimosso	20	541	T	BS - PA	x	x	x	x	02/09/2032	02/09/2027	02/09/2022	02/09/2027
18	02/09/2017	Coldimosso	20	543	T	PA	x	x	x		02/09/2032	02/09/2027	02/09/2022	-
18	02/09/2017	Coldimosso	20	544	T	PA	x	x	x		02/09/2032	02/09/2027	02/09/2022	-
18	02/09/2017	Coldimosso	20	545	T	PA	x	x	x		02/09/2032	02/09/2027	02/09/2022	-
18	02/09/2017	Coldimosso	20	546	T	BS	x	x	x	x	02/09/2032	02/09/2027	02/09/2022	02/09/2027
18	02/09/2017	Coldimosso	20	547	P	BS	x	x	x	x	02/09/2032	02/09/2027	02/09/2022	02/09/2027
18	02/09/2017	Coldimosso	20	548	P	BS	x	x	x	x	02/09/2032	02/09/2027	02/09/2022	02/09/2027
18	02/09/2017	Coldimosso	20	549	T	BS	x	x	x	x	02/09/2032	02/09/2027	02/09/2022	02/09/2027
18	02/09/2017	Coldimosso	20	550	T	BS	x	x	x	x	02/09/2032	02/09/2027	02/09/2022	02/09/2027
18	02/09/2017	Coldimosso	20	552	P	BS - PA	x	x	x	x	02/09/2032	02/09/2027	02/09/2022	02/09/2027
18	02/09/2017	Coldimosso	20	553	P	BS - PA	x	x	x	x	02/09/2032	02/09/2027	02/09/2022	02/09/2027
18	02/09/2017	Coldimosso	20	554	P	BS - PA	x	x	x	x	02/09/2032	02/09/2027	02/09/2022	02/09/2027
18	02/09/2017	Coldimosso	20	555	P	BS - PA	x	x	x	x	02/09/2032	02/09/2027	02/09/2022	02/09/2027
18	02/09/2017	Coldimosso	20	570	P	BS	x	x	x	x	02/09/2032	02/09/2027	02/09/2022	02/09/2027
18	02/09/2017	Coldimosso	20	571	P	BS	x	x	x	x	02/09/2032	02/09/2027	02/09/2022	02/09/2027
18	02/09/2017	Coldimosso	20	572	T	BS	x	x	x	x	02/09/2032	02/09/2027	02/09/2022	02/09/2027
18	02/09/2017	Coldimosso	20	573	T	BS	x	x	x	x	02/09/2032	02/09/2027	02/09/2022	02/09/2027
18	02/09/2017	Coldimosso	20	574	T	BS	x	x	x	x	02/09/2032	02/09/2027	02/09/2022	02/09/2027
18	02/09/2017	Coldimosso	20	575	P	BS	x	x	x	x	02/09/2032	02/09/2027	02/09/2022	02/09/2027
18	02/09/2017	Coldimosso	20	576	P	BS	x	x	x	x	02/09/2032	02/09/2027	02/09/2022	02/09/2027
18	02/09/2017	Coldimosso	20	577	P	BS	x	x	x	x	02/09/2032	02/09/2027	02/09/2022	02/09/2027
18	02/09/2017	Coldimosso	20	674	T	BS	x	x	x	x	02/09/2032	02/09/2027	02/09/2022	02/09/2027
18	02/09/2017	Coldimosso	20	675	T	PA	x	x	x		02/09/2032	02/09/2027	02/09/2022	-
18	02/09/2017	Coldimosso	20	676	P	PA	x	x	x		02/09/2032	02/09/2027	02/09/2022	-
18	02/09/2017	Coldimosso	20	677	P	BS	x	x	x	x	02/09/2032	02/09/2027	02/09/2022	02/09/2027
18	02/09/2017	Coldimosso	20	903	P	BS	x	x	x	x	02/09/2032	02/09/2027	02/09/2022	02/09/2027
18	02/09/2017	Coldimosso	20	904	P	BS	x	x	x	x	02/09/2032	02/09/2027	02/09/2022	02/09/2027
18	02/09/2017	Coldimosso	20	920	T	BS	x	x	x	x	02/09/2032	02/09/2027	02/09/2022	02/09/2027

N.	DATA	LOCALITA'	FOGLIO	PARTICELLA	SUPERFICIE PERCORSO (P=Parziale T=Totale)	USO SUOLO PREVALENTE	VINCOLO				SCADENZA VINCOLO			
							DD	IN	DR	DC	DD	IN	DR	DC
18	02/09/2017	Coldimosso	20	1002	P	BS	x	x	x	x	02/09/2032	02/09/2027	02/09/2022	02/09/2027
18	02/09/2017	Coldimosso	20	1011	P	BS	x	x	x	x	02/09/2032	02/09/2027	02/09/2022	02/09/2027
18	02/09/2017	Coldimosso	20	1012	T	BS	x	x	x	x	02/09/2032	02/09/2027	02/09/2022	02/09/2027
18	02/09/2017	Coldimosso	20	1013	T	PA	x	x	x		02/09/2032	02/09/2027	02/09/2022	-
18	02/09/2017	Coldimosso	20	1014	T	PA	x	x	x		02/09/2032	02/09/2027	02/09/2022	-
18	02/09/2017	Coldimosso	20	1015	T	PA	x	x	x		02/09/2032	02/09/2027	02/09/2022	-
18	02/09/2017	Coldimosso	20	1016	T	PA	x	x	x		02/09/2032	02/09/2027	02/09/2022	-
18	02/09/2017	Coldimosso	20	1017	T	BS	x	x	x	x	02/09/2032	02/09/2027	02/09/2022	02/09/2027
18	02/09/2017	Coldimosso	20	1018	T	PA	x	x	x		02/09/2032	02/09/2027	02/09/2022	-
18	02/09/2017	Coldimosso	20	1019	T	PA	x	x	x		02/09/2032	02/09/2027	02/09/2022	-
18	02/09/2017	Coldimosso	20	1020	T	PA	x	x	x		02/09/2032	02/09/2027	02/09/2022	-
18	02/09/2017	Coldimosso	20	1034	P	BS	x	x	x	x	02/09/2032	02/09/2027	02/09/2022	02/09/2027
18	02/09/2017	Coldimosso	20	1038	P	BS	x	x	x	x	02/09/2032	02/09/2027	02/09/2022	02/09/2027
19	01/04/2018	Coldimosso	20	552	P	BS - PA	x	x	x	x	01/04/2033	01/04/2028	01/04/2023	01/04/2028
19	01/04/2018	Coldimosso	20	553	P	BS - PA	x	x	x	x	01/04/2033	01/04/2028	01/04/2023	01/04/2028
19	01/04/2018	Coldimosso	20	554	P	BS - PA	x	x	x	x	01/04/2033	01/04/2028	01/04/2023	01/04/2028
19	01/04/2018	Coldimosso	20	676	P	PA	x	x	x		01/04/2033	01/04/2028	01/04/2023	-
19	01/04/2018	Coldimosso	20	686	P	BS	x	x	x	x	01/04/2033	01/04/2028	01/04/2023	01/04/2028
19	01/04/2018	Coldimosso	20	843	P	PA	x	x	x		01/04/2033	01/04/2028	01/04/2023	-
19	01/04/2018	Coldimosso	20	1071	P	BS - PA	x	x	x	x	01/04/2033	01/04/2028	01/04/2023	01/04/2028
20	01/04/2018	Molino - Camposordo	15	772	P	PA	x	x	x		01/04/2033	01/04/2028	01/04/2023	-
20	01/04/2018	Molino - Camposordo	15	785	P	PA	x	x	x		01/04/2033	01/04/2028	01/04/2023	-
21	01/03/2019	Coldimosso	21	308	P	BS	x	x	x	x	01/03/2034	01/03/2029	01/03/2024	01/03/2029
21	01/03/2019	Coldimosso	21	309	P	BS	x	x	x	x	01/03/2034	01/03/2029	01/03/2024	01/03/2029
21	01/03/2019	Coldimosso	21	310	P	BS	x	x	x	x	01/03/2034	01/03/2029	01/03/2024	01/03/2029
21	01/03/2019	Coldimosso	21	353	P	BS	x	x	x	x	01/03/2034	01/03/2029	01/03/2024	01/03/2029
21	01/03/2019	Coldimosso	21	371	P	BS	x	x	x	x	01/03/2034	01/03/2029	01/03/2024	01/03/2029
21	01/03/2019	Coldimosso	21	372	P	BS	x	x	x	x	01/03/2034	01/03/2029	01/03/2024	01/03/2029
21	01/03/2019	Coldimosso	21	379	P	BS	x	x	x	x	01/03/2034	01/03/2029	01/03/2024	01/03/2029
21	01/03/2019	Coldimosso	21	380	P	BS	x	x	x	x	01/03/2034	01/03/2029	01/03/2024	01/03/2029
21	01/03/2019	Coldimosso	21	381	P	BS	x	x	x	x	01/03/2034	01/03/2029	01/03/2024	01/03/2029
21	01/03/2019	Coldimosso	21	382	P	BS	x	x	x	x	01/03/2034	01/03/2029	01/03/2024	01/03/2029
21	01/03/2019	Coldimosso	21	389	P	BS	x	x	x	x	01/03/2034	01/03/2029	01/03/2024	01/03/2029
21	01/03/2019	Coldimosso	21	400	P	BS	x	x	x	x	01/03/2034	01/03/2029	01/03/2024	01/03/2029
21	01/03/2019	Coldimosso	21	401	P	BS	x	x	x	x	01/03/2034	01/03/2029	01/03/2024	01/03/2029

N.	DATA	LOCALITA'	FOGLIO	PARTICELLA	SUPERFICIE PERCORSO (P=Parziale T=Totale)	USO SUOLO PREVALENTE	VINCOLO				SCADENZA VINCOLO			
							DD	IN	DR	DC	DD	IN	DR	DC
21	01/03/2019	Coldimosso	21	402	P	PA	x	x	x		01/03/2034	01/03/2029	01/03/2024	-
21	01/03/2019	Coldimosso	21	578	P	BS	x	x	x	x	01/03/2034	01/03/2029	01/03/2024	01/03/2029
21	01/03/2019	Coldimosso	21	615	P	BS	x	x	x	x	01/03/2034	01/03/2029	01/03/2024	01/03/2029
21	01/03/2019	Coldimosso	21	632	P	BS	x	x	x	x	01/03/2034	01/03/2029	01/03/2024	01/03/2029
21	01/03/2019	Coldimosso	21	667	P	BS	x	x	x	x	01/03/2034	01/03/2029	01/03/2024	01/03/2029
22	01/03/2019	Coldimosso	20	516	P	BS - PA	x	x	x	x	01/03/2034	01/03/2029	01/03/2024	01/03/2029
22	01/03/2019	Coldimosso	20	517	P	BS - PA	x	x	x	x	01/03/2034	01/03/2029	01/03/2024	01/03/2029
22	01/03/2019	Coldimosso	20	607	P	BS - PA	x	x	x	x	01/03/2034	01/03/2029	01/03/2024	01/03/2029
22	01/03/2019	Coldimosso	20	991	P	BS - PA	x	x	x	x	01/03/2034	01/03/2029	01/03/2024	01/03/2029
22	01/03/2019	Coldimosso	20	1024	P	BS - PA	x	x	x	x	01/03/2034	01/03/2029	01/03/2024	01/03/2029
22	01/03/2019	Coldimosso	20	1025	P	BS - PA	x	x	x	x	01/03/2034	01/03/2029	01/03/2024	01/03/2029
22	01/03/2019	Coldimosso	20	1026	T	BS - PA	x	x	x	x	01/03/2034	01/03/2029	01/03/2024	01/03/2029
22	01/03/2019	Coldimosso	20	1027	P	BS - PA	x	x	x	x	01/03/2034	01/03/2029	01/03/2024	01/03/2029
22	01/03/2019	Coldimosso	20	1028	P	BS - PA	x	x	x	x	01/03/2034	01/03/2029	01/03/2024	01/03/2029
22	01/03/2019	Coldimosso	20	1040	P	BS - PA	x	x	x	x	01/03/2034	01/03/2029	01/03/2024	01/03/2029
22	01/03/2019	Coldimosso	20	1041	P	BS - PA	x	x	x	x	01/03/2034	01/03/2029	01/03/2024	01/03/2029
23	01/03/2019	Coldimosso	20	538	P	BS	x	x	x	x	01/03/2034	01/03/2029	01/03/2024	01/03/2029
23	01/03/2019	Coldimosso	20	539	P	BS	x	x	x	x	01/03/2034	01/03/2029	01/03/2024	01/03/2029
23	01/03/2019	Coldimosso	20	903	P	BS	x	x	x	x	01/03/2034	01/03/2029	01/03/2024	01/03/2029
23	01/03/2019	Coldimosso	20	1012	P	BS	x	x	x	x	01/03/2034	01/03/2029	01/03/2024	01/03/2029