



CITTA' DI SUS A (TO)

COMMITTENTE:	PROGETTO:
COMUNE DI SUS A Via Palazzo di città, 39 - Susa (TO) tel. 0122.648311 Direttore del Settore Tecnico Geom. Valerio Menone	Arch. M. P. DAL BIANCO sede legale via Buniva 9 10124 Torino sede operativa Via Pasquino 4 10121 Torino tel/fax 011 6997425 e-mail studiompdalbianco@gmail.com P.IVA 08786530017

CASTELLO DELLA CONTESSA ADELAIDE


INTERVENTI INTEGRATIVI PER IL NUOVO MUSEO CIVICO
NEI LOCALI STORICI
ACCORDO DI PROGRAMMA DEL 31/12/2013

N.PROGRESS.		N.ELABORATO
23	PROGETTO ESECUTIVO	11A


PROGETTO

PIANTA E PROSPETTI FRONTE OVEST DEL CASTELLO SCALA ESTERNA (ZONA D)

Elaborato da:	Scala 1:50 - 1:10	Nome File: PROG.
Controllato e approvato da: Arch. Maria Pia Dal Bianco	Data: Novembre 2015	Prot. L. 322

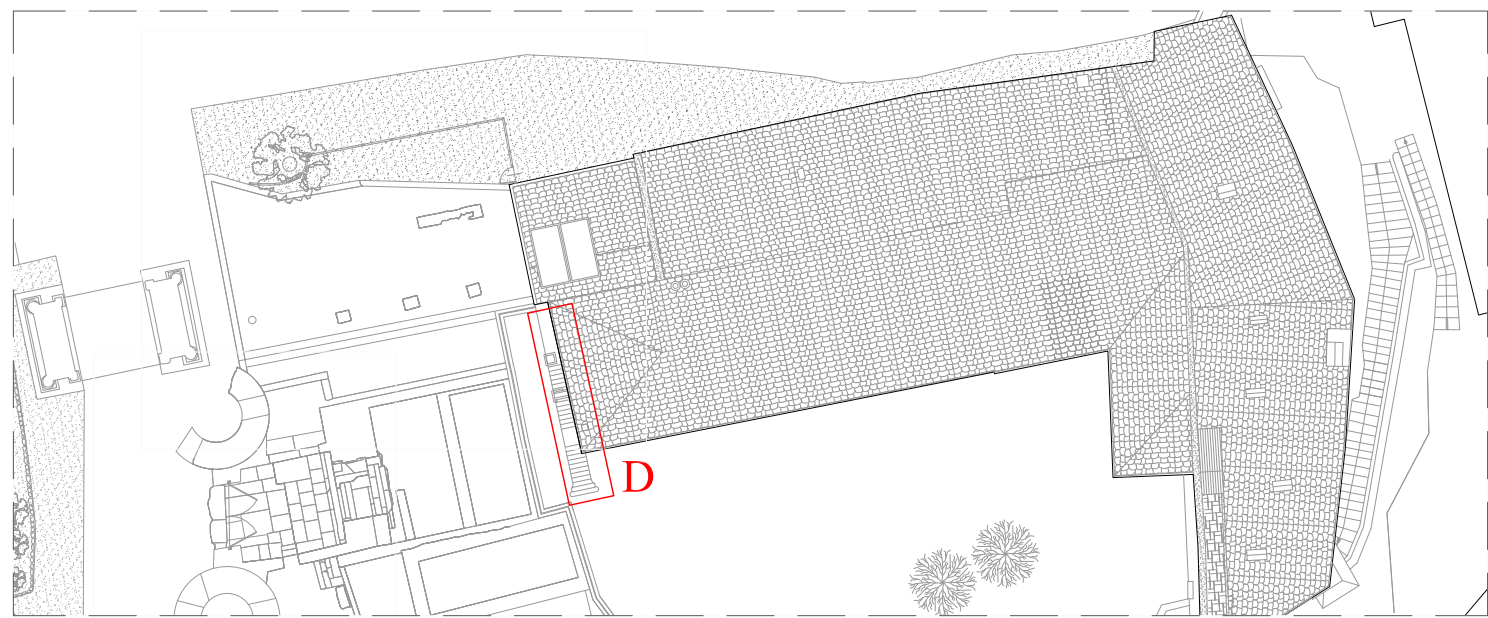


NAVIGATORE

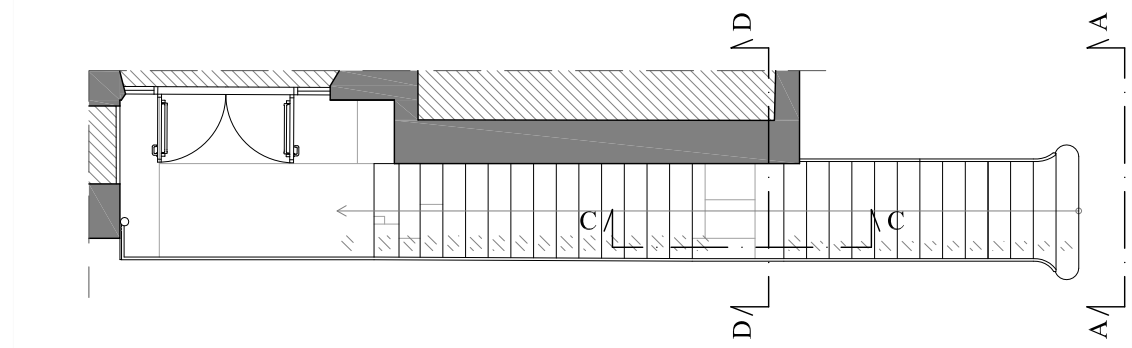

INDICAZIONE DEI PROSPETTI E DELLE SEZIONI


PROSPETTO AA scala 1:50

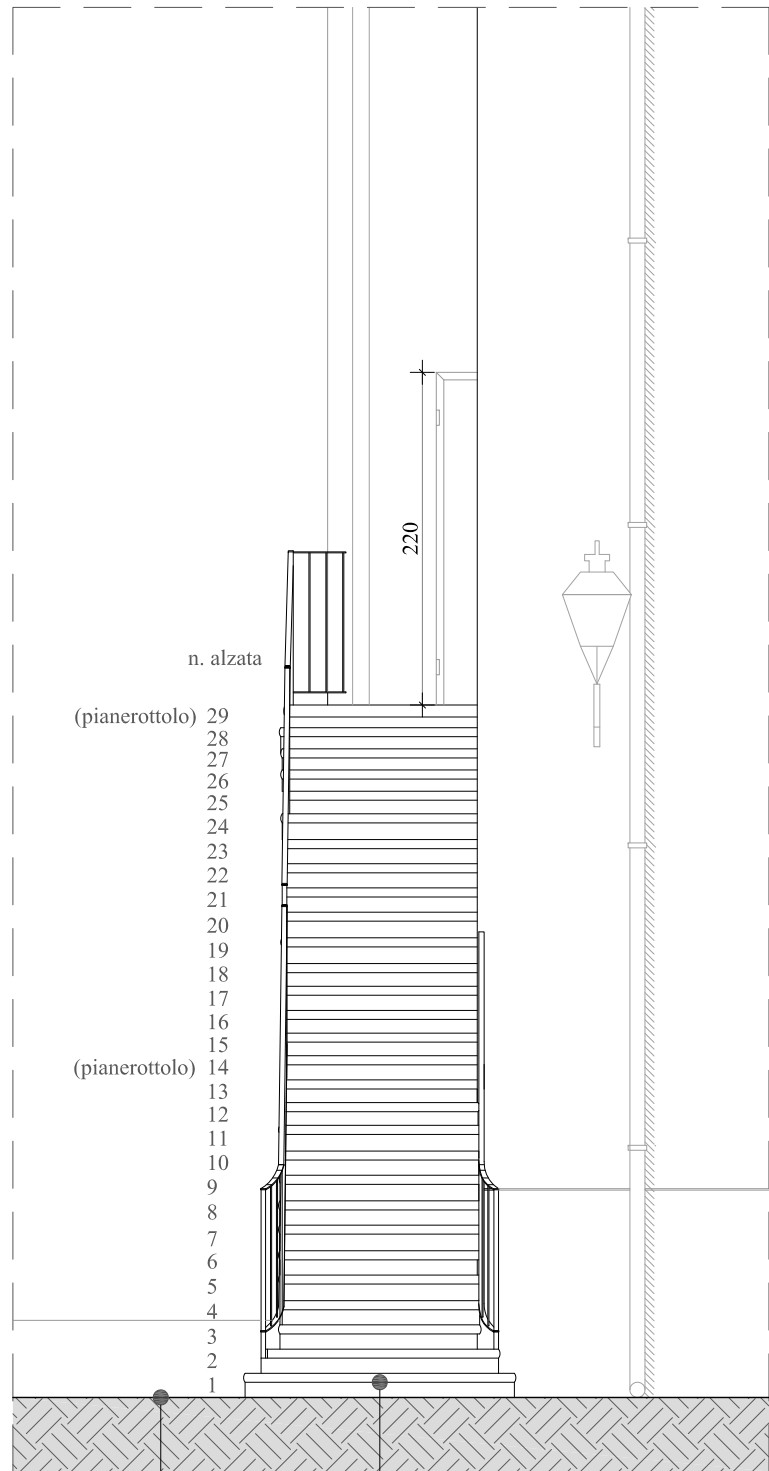

- Scavo e livellamento del terreno rispetto alla quota della griglia di scarico del fronte sud per evitare il convogliamento delle acque meteoriche verso le mura del Castello

- Realizzazione estensione della rampa
- Fornitura e posa in opera di n. 3 nuovi gradini in pietra di luserna

PROSPETTO BB scala 1:50

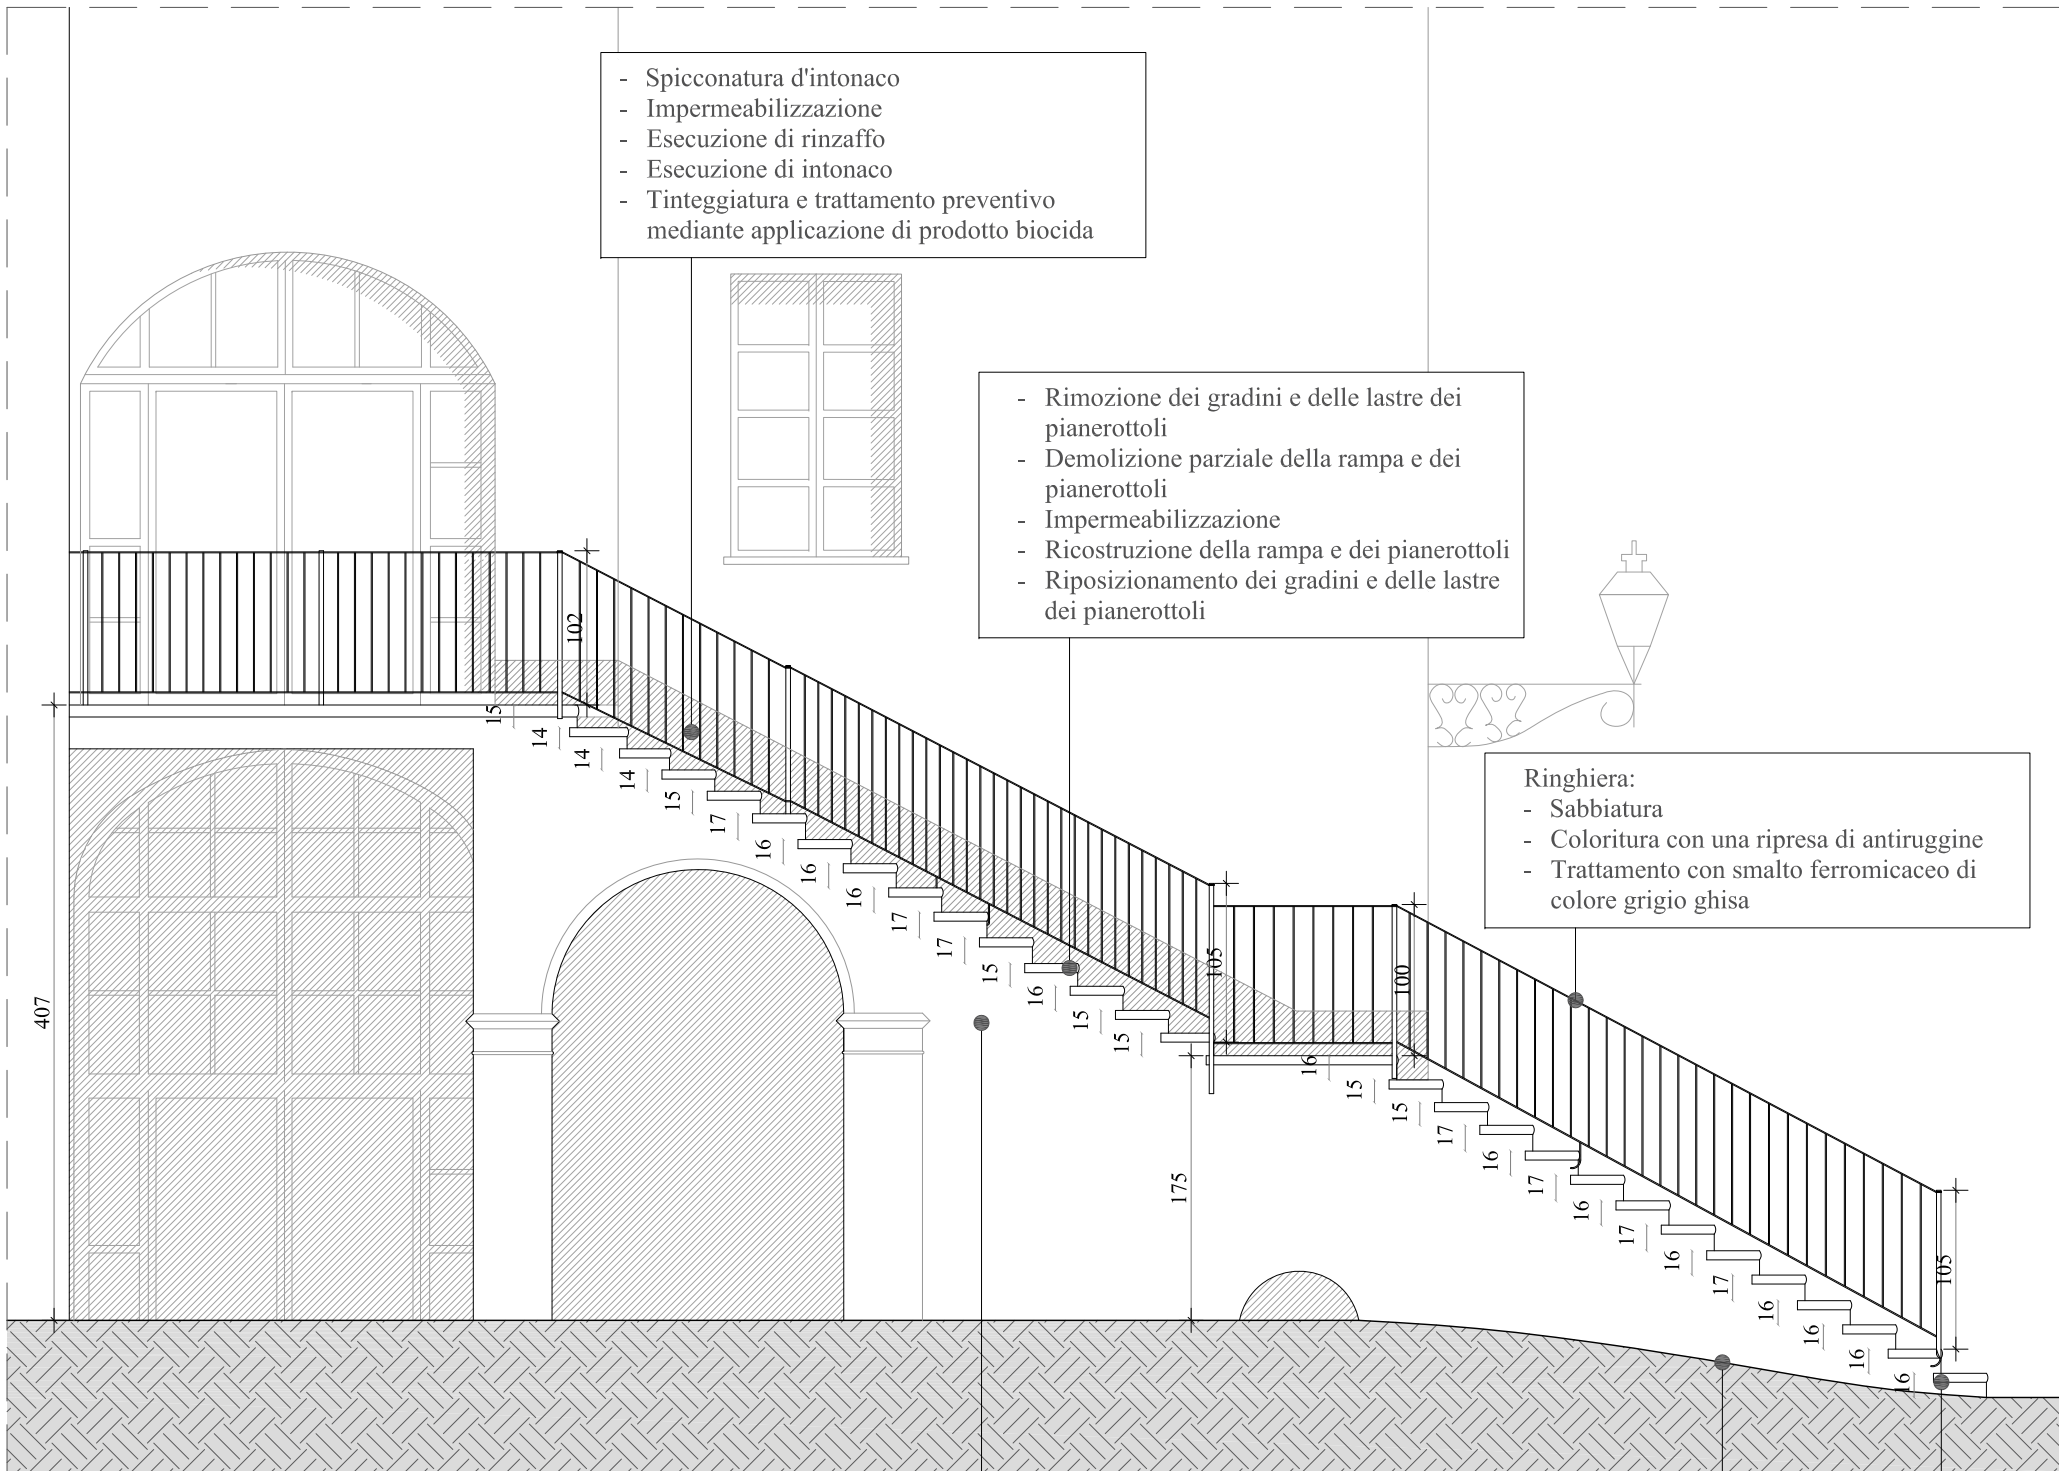


- Spicconatura d'intonaco
- Esecuzione di rinzafo
- Esecuzione di intonaco
- Tinteggiatura e trattamento preventivo mediante applicazione di prodotto biocida

- Scavo e livellamento del terreno rispetto alla quota della griglia di scarico del fronte sud per evitare il convogliamento delle acque meteoriche verso le mura del Castello

- Realizzazione estensione della rampa
- Fornitura e posa in opera di n. 3 nuovi gradini in pietra di luserna

PIANTA scala 1:50

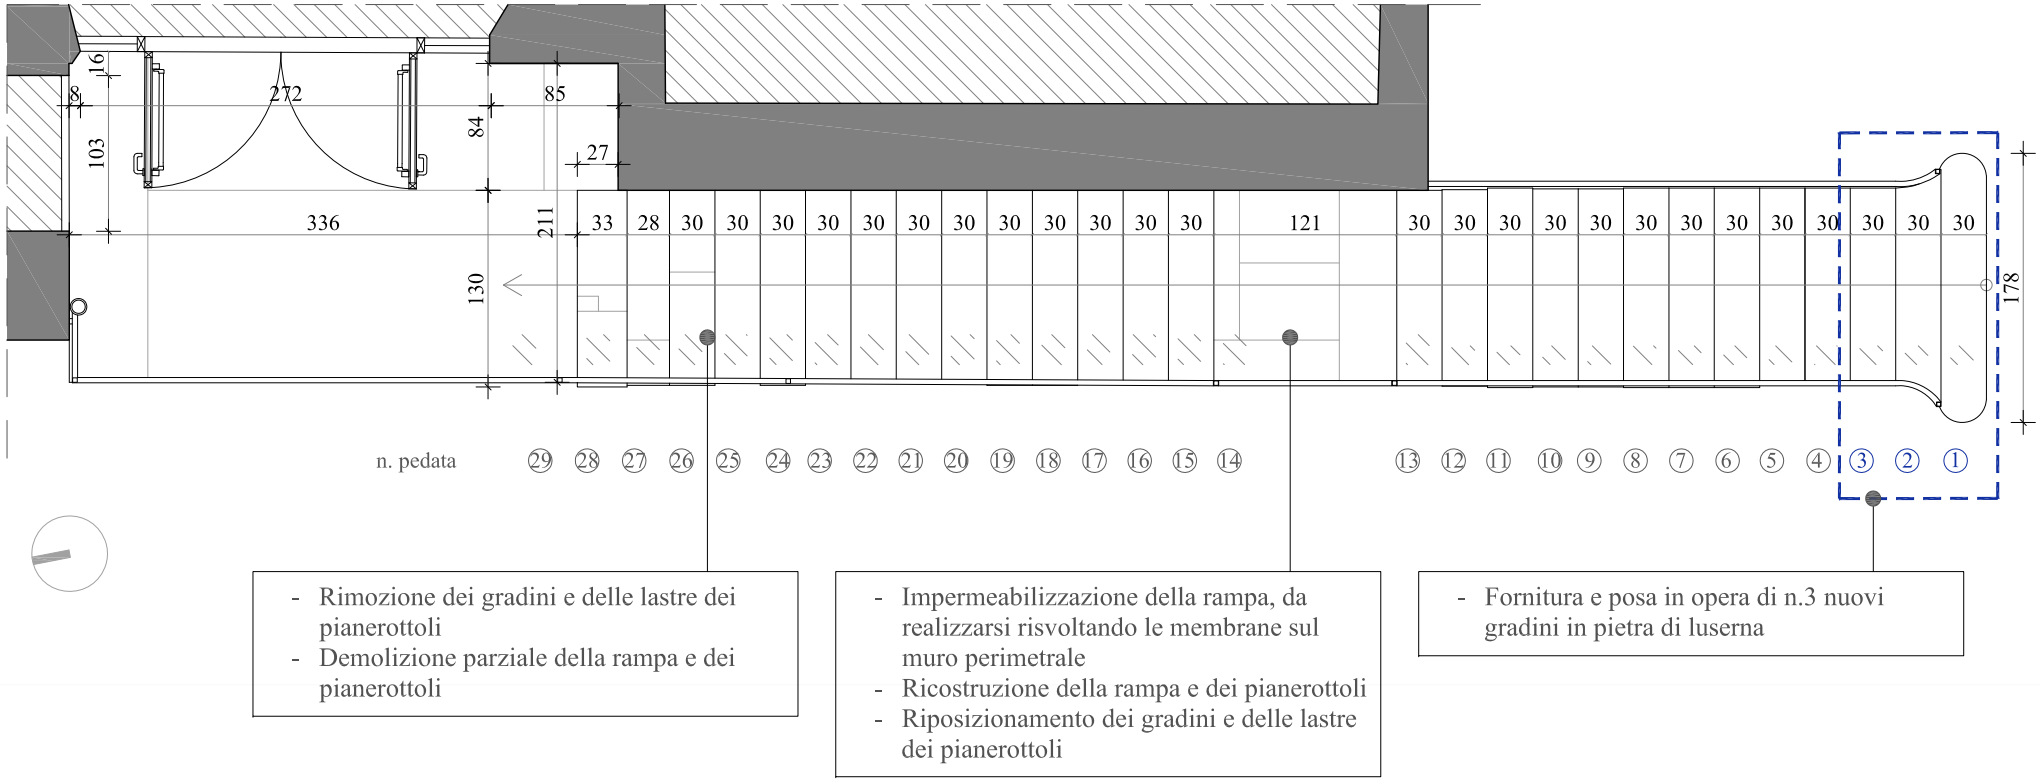


- Rimozione dei gradini e delle lastre dei pianerottoli
- Demolizione parziale della rampa e dei pianerottoli

- Impermeabilizzazione della rampa, da realizzarsi risvoltando le membrane sul muro perimetrale
- Ricostruzione della rampa e dei pianerottoli
- Riposizionamento dei gradini e delle lastre dei pianerottoli

- Fornitura e posa in opera di n.3 nuovi gradini in pietra di luserna

SEZIONE CC scala 1:10

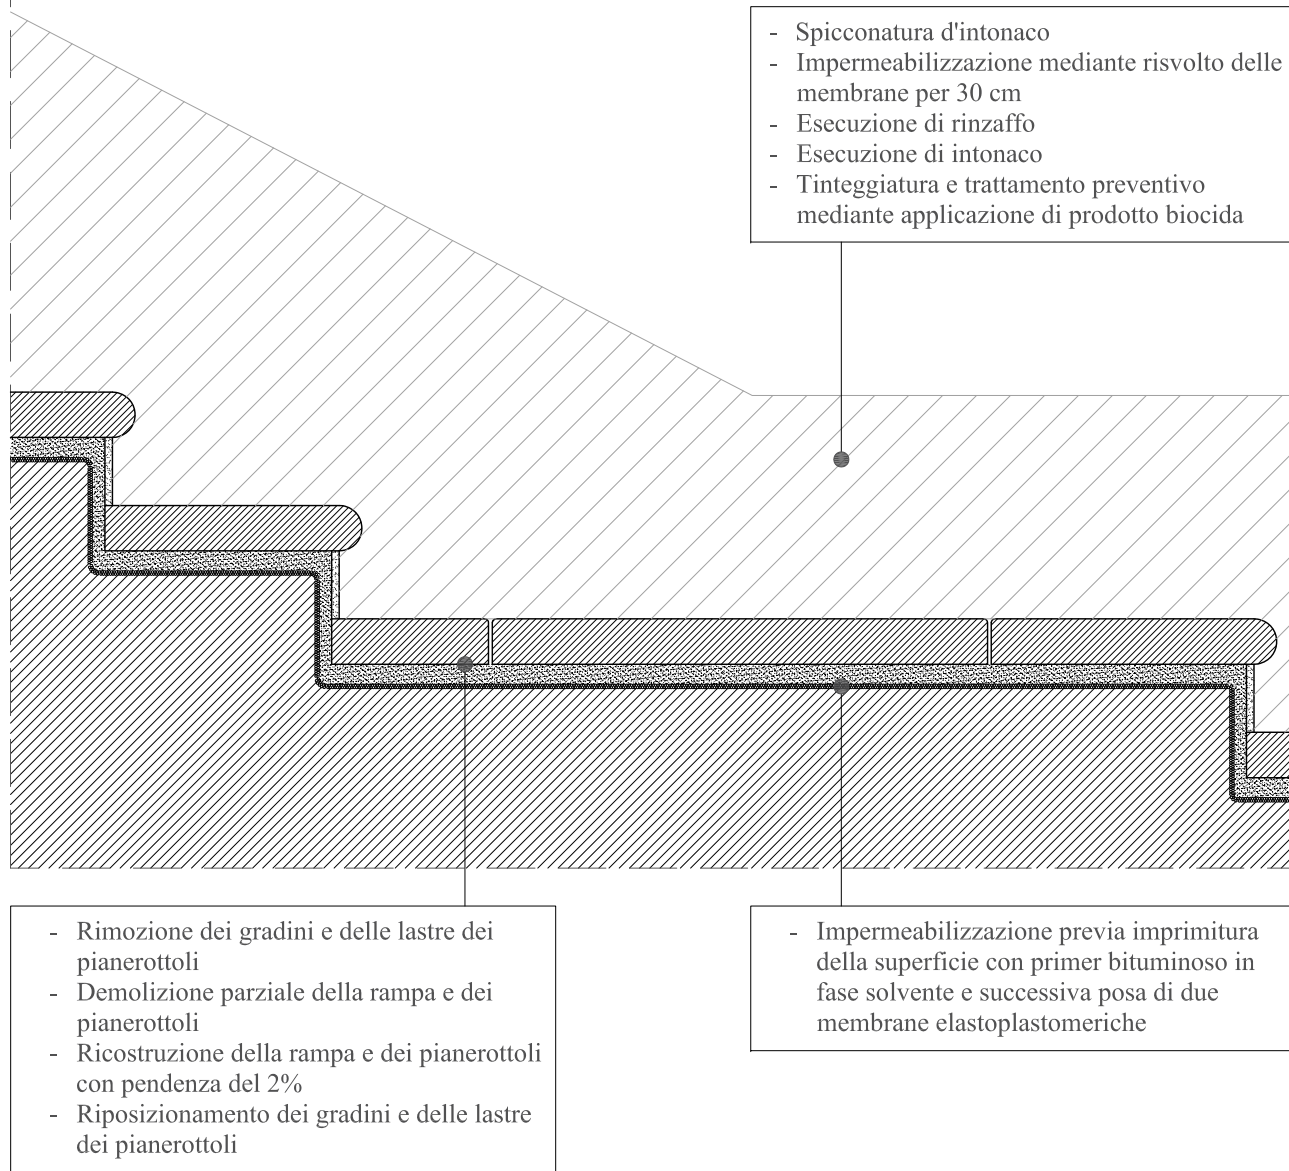


- Rimozione dei gradini e delle lastre dei pianerottoli
- Demolizione parziale della rampa e dei pianerottoli
- Ricostruzione della rampa e dei pianerottoli con pendenza del 2%
- Riposizionamento dei gradini e delle lastre dei pianerottoli

- Spicconatura d'intonaco
- Impermeabilizzazione mediante risvolto delle membrane per 30 cm
- Esecuzione di rinzafo
- Esecuzione di intonaco
- Tinteggiatura e trattamento preventivo mediante applicazione di prodotto biocida

- Impermeabilizzazione previa imprimitura della superficie con primer bituminoso in fase solvente e successiva posa di due membrane elastoplastomeriche

SEZIONE DD scala 1:10

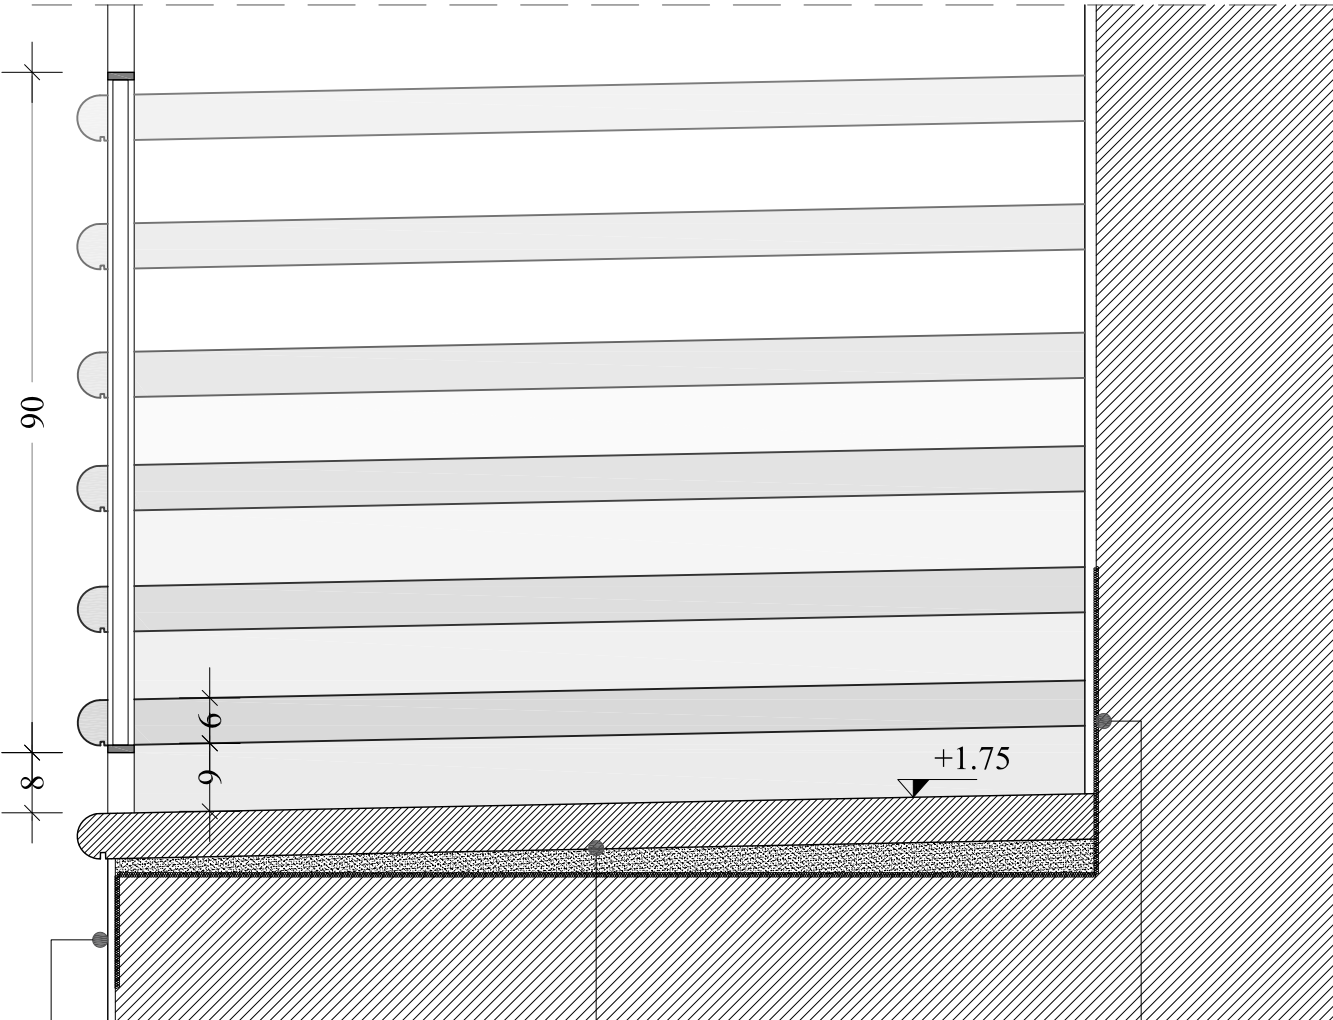

- Spicconatura d'intonaco
- Esecuzione di rinzafo
- Esecuzione di intonaco
- Tinteggiatura e trattamento preventivo mediante applicazione di prodotto biocida

- Rimozione dei gradini e delle lastre dei pianerottoli
- Demolizione parziale della rampa e dei pianerottoli
- Impermeabilizzazione
- Ricostruzione della rampa e dei pianerottoli con pendenza del 2%
- Riposizionamento dei gradini e delle lastre dei pianerottoli

- Spicconatura d'intonaco
- Impermeabilizzazione
- Esecuzione di rinzafo
- Esecuzione di intonaco
- Tinteggiatura e trattamento preventivo mediante applicazione di prodotto biocida