



COMMITTENTE: COMUNE DI SUSA Via Palazzo di città, 59 - Susa (TO) tel. 0122.648311 Direttore del Settore Tecnico Geom. Valerio Mezone	PROGETTO: Arch. M. P. DAL BIANCO sede legale: Via Beniva 9 - 10124 Torino sede operativa Via Papiano 4 - 10121 Torino telefono 011 6997425 e-mail studiompdalbiano@gmail.com P.IVA 08786530017
---	--

CASTELLO DELLA CONTESSA ADELAIDE

INTERVENTI INTEGRATIVI PER IL NUOVO MUSEO CIVICO NEI LOCALI STORICI



ACCORDO DI PROGRAMMA DEL 31/12/2013

N.PROGRESS. 20	PROGETTO ESECUTIVO	N.ELABORATO 08A
--------------------------	---------------------------	---------------------------


PROGETTO

PIANTA, PROSPETTI, SEZIONI LATO NORD (ZONA A)


Elaborato da:	Scala varia	Nome File: PROG.
Controllato e approvato da: Arch. Maria Pia Dal Bianco	Data: Novembre 2015	Prot. L. 322

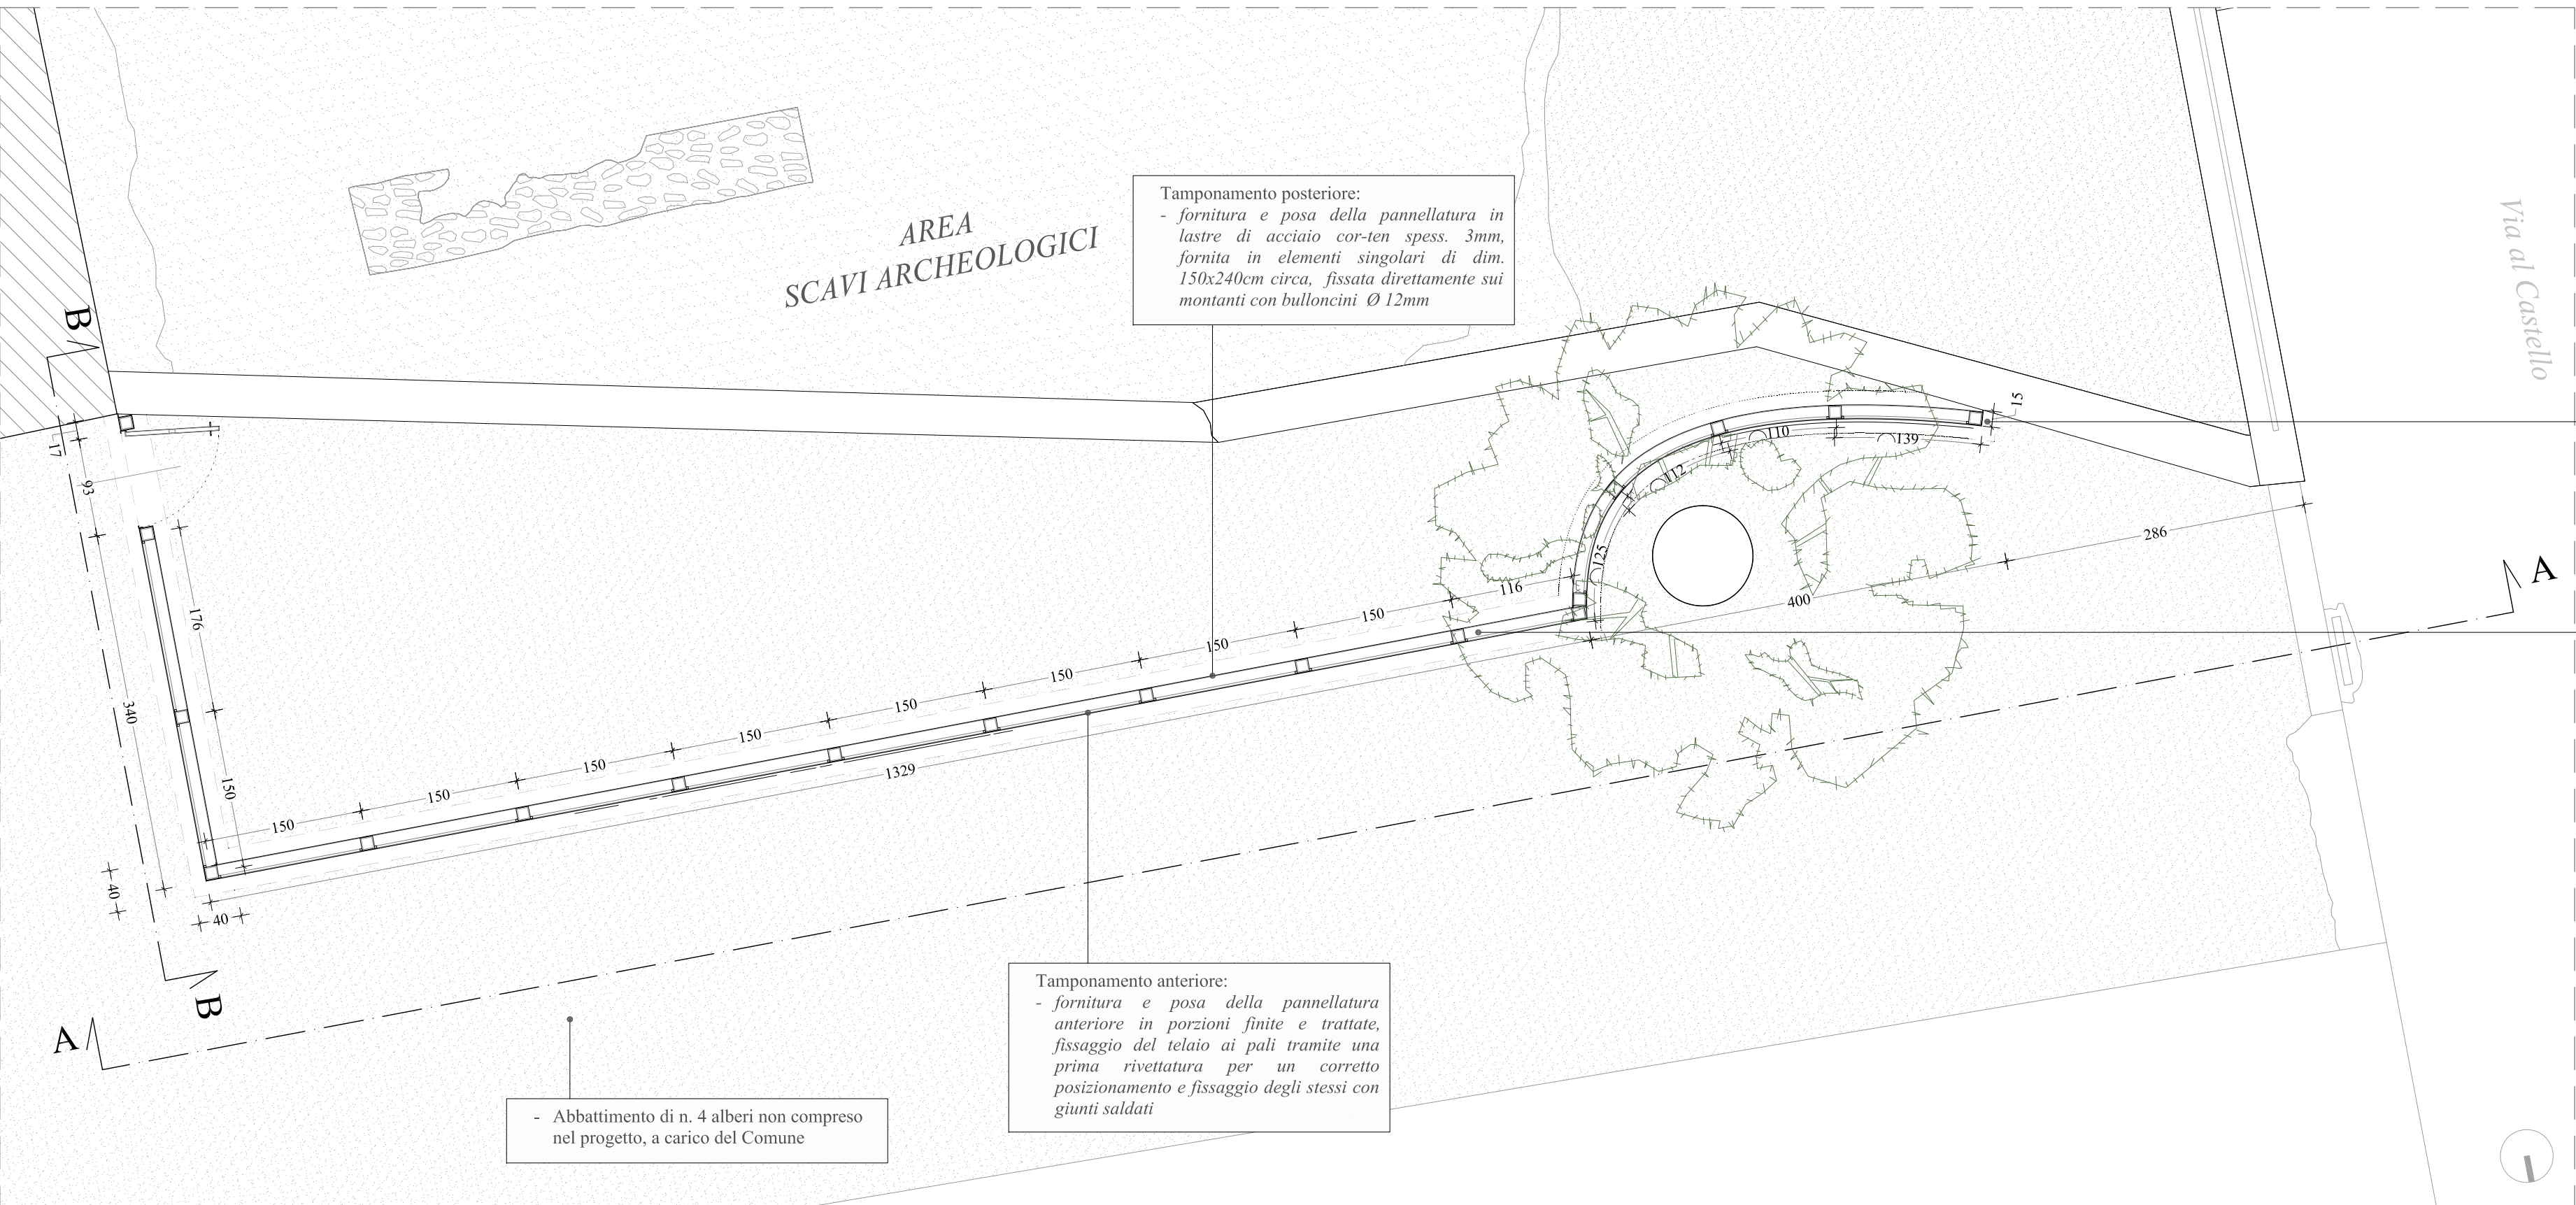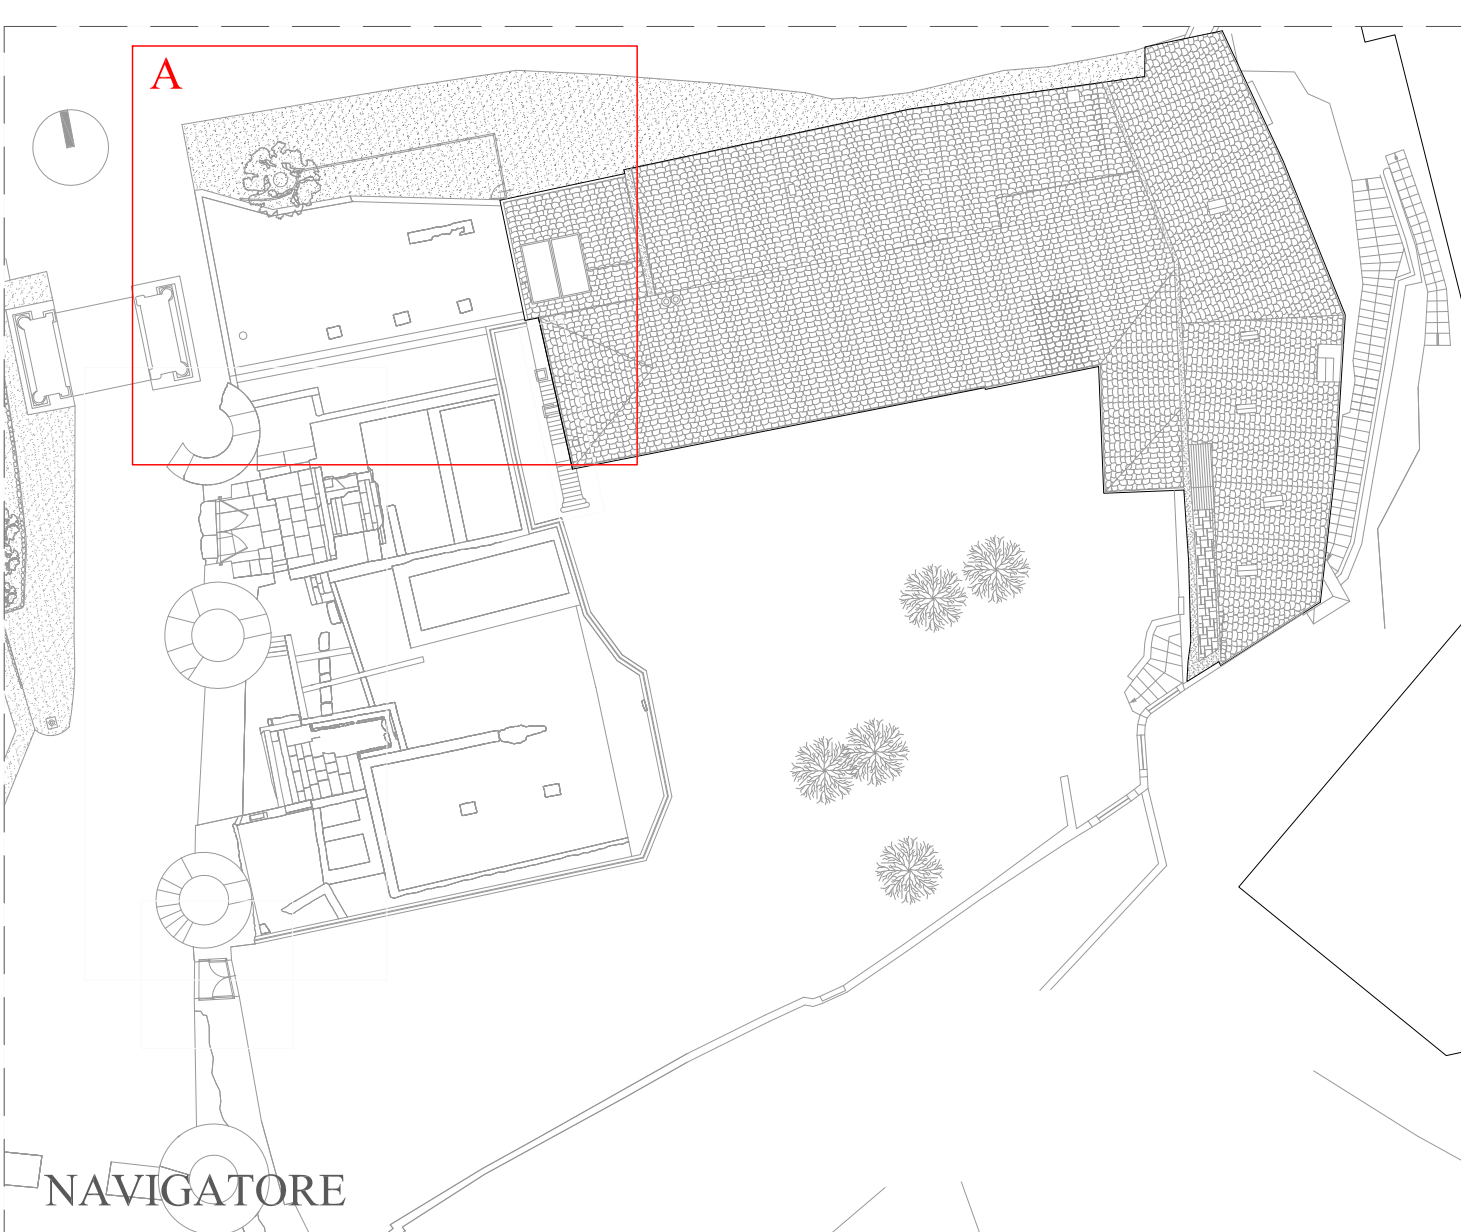

PIANTA - scala 1:50

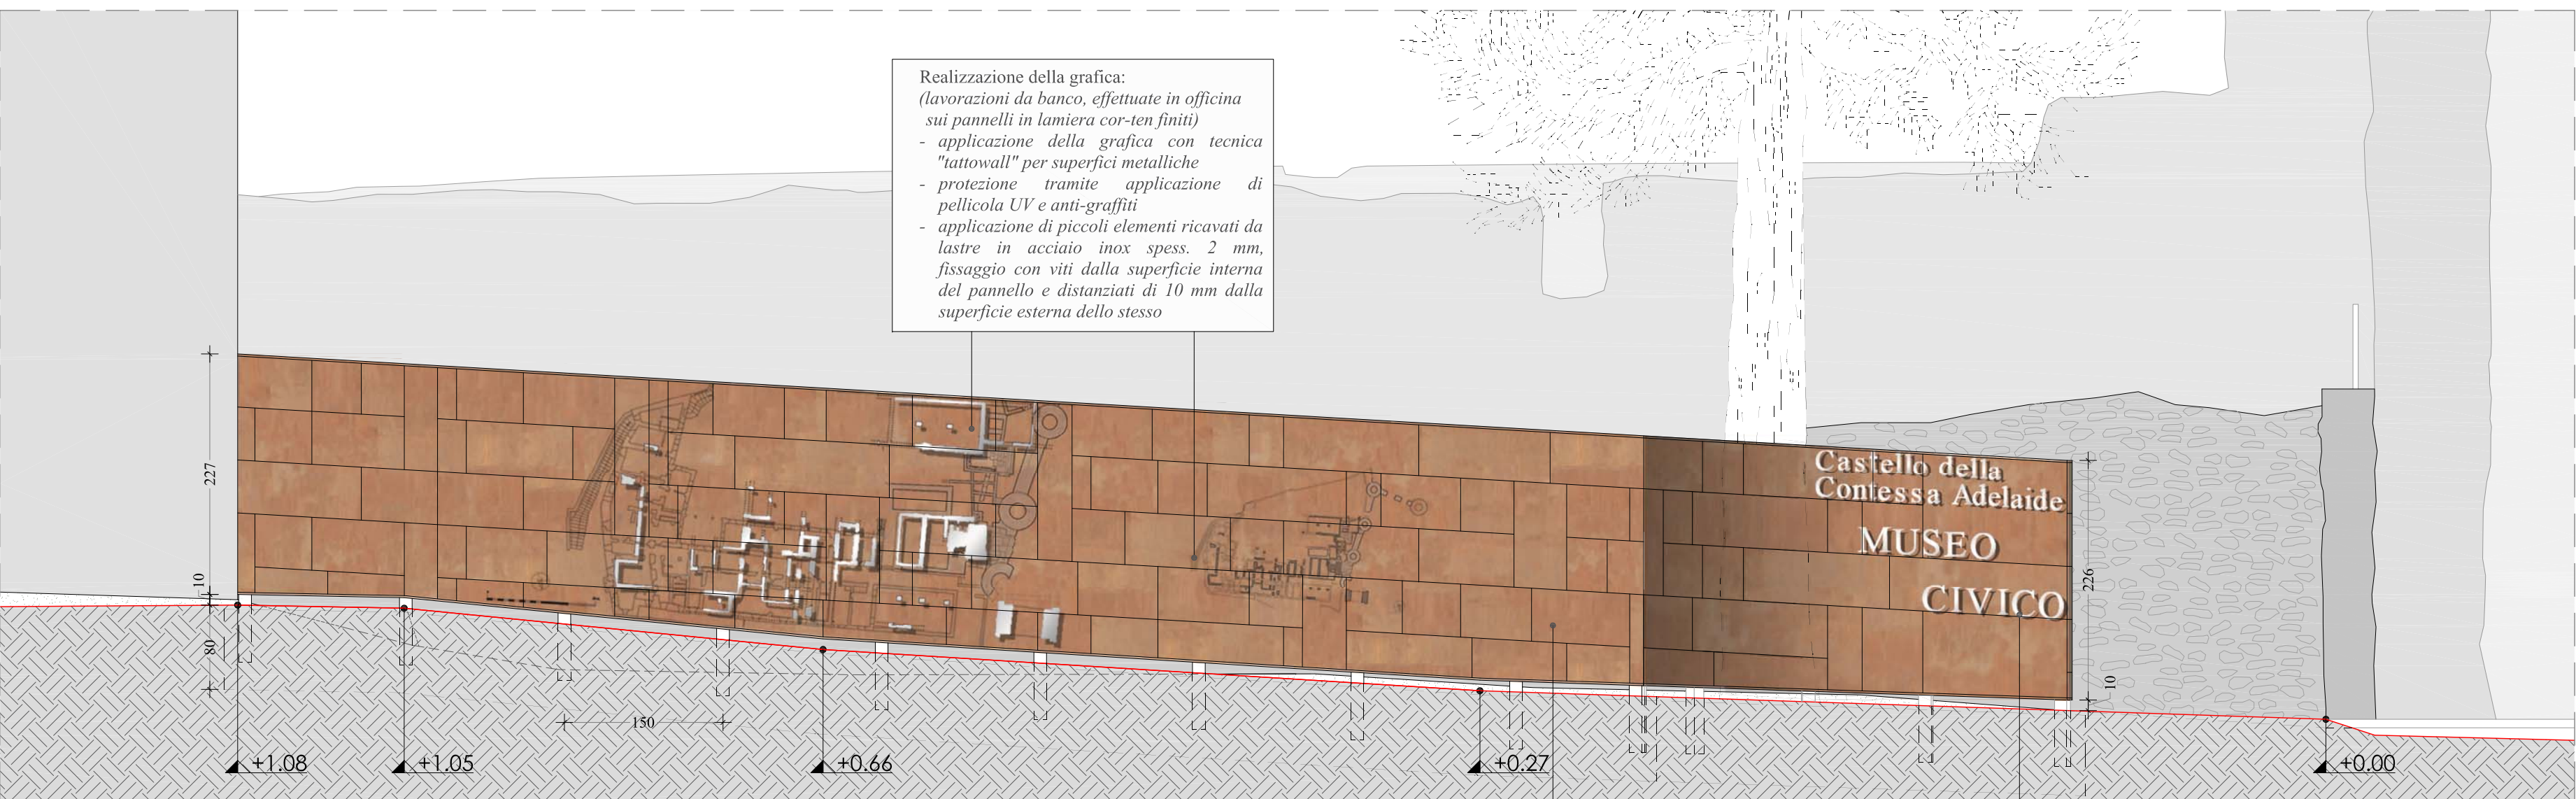


PROSPETTO AA - scala 1:50

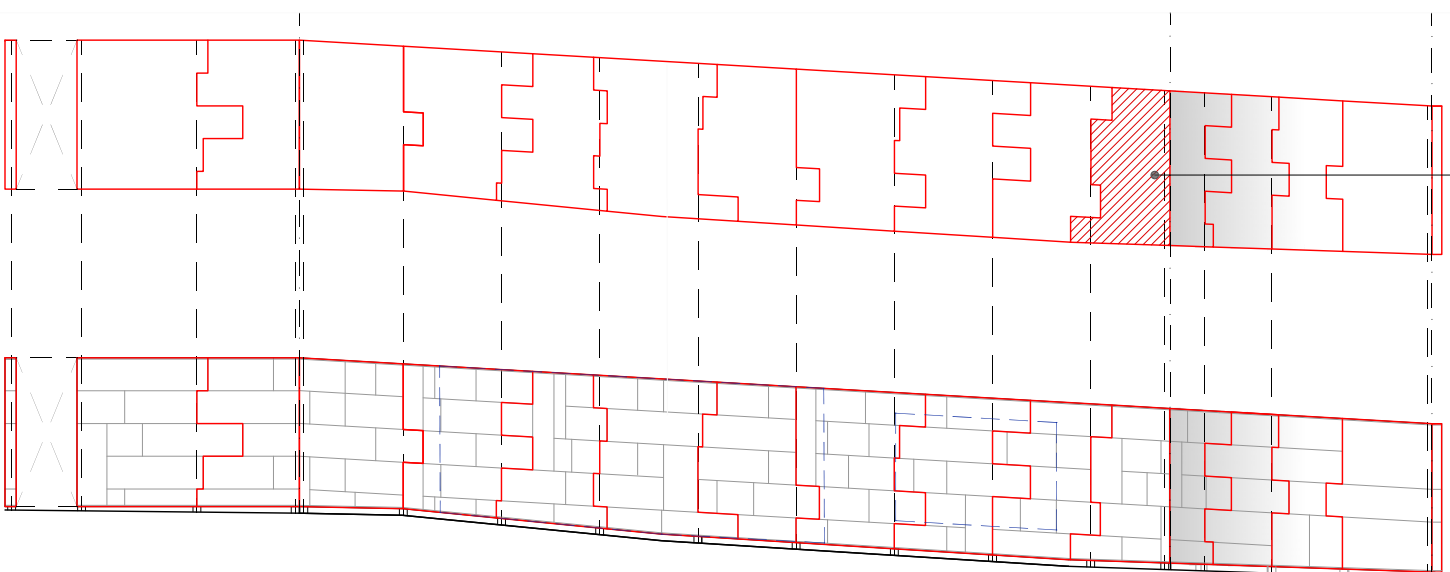

SVILUPPO DEL PROSPETTO - schema compositivo della pannellatura


- Realizzazione della struttura della recinzione:
- scavo a sezione obbligata tramite mini-escavatore per una profondità di 80 cm, sede del cordolo di fondazione
 - realizzazione di magrone di fondazione spess. 8cm
 - posa della casseforme a perdere in legno h. 75cm spess. 2,5cm
 - posa delle barre di armatura lavorate e disposte secondo schemi di esecuzione, unite tramite forcelle al pannello di casseraura e in predisposizione alla posa dei montanti
 - posa dei montanti scotolari in ferro h. 300 cm nella sede "a bichiere", saldati con le barre trasversali di armatura e trattati con vernice ferro micacea, sez. 120x120x8mm
 - getto in opera di calcestruzzo cementizio in struttura di fondazione all'interno delle casseforme a perdere
 - reinterro con il materiale di risulta dai lavori di scavo

- Montaggio della recinzione
- *Tamponamento anteriore:* fornitura della pannellatura anteriore in porzioni e trattate e finite (lavorazione da banco effettuata in officina)
 - *Tamponamento posteriore:* fornitura della pannellatura in lastre di acciaio cor-ten spess. 3mm, fornita in elementi singolari di dim. 150x240cm circa, predisposizione per fissaggio con bulloncini Ø 12mm (lavorazione da banco effettuata in officina)
 - Posa del tamponamento anteriore tramite validatura del telaio interno ai montanti della struttura
 - Posa del tamponamento posteriore tramite fissaggio con bulloncini direttamente sui montanti strutturali
 - fornitura e posa di n.1 porta dim. 95x227cm, realizzata in scatolato di acciaio cor-ten, completa di maniglie, serratura e profilo verticale di battuta a "L" in lamiera cor-ten
 - fornitura e posa di carter top superiore realizzato in lamiera cor-ten spess. 2mm, con risvolti h. 20 mm muniti di gocciolatoio
 - fornitura e posa di carter inferiore realizzato in lamiera cor-ten spess. 2mm, con risvolti h. 20 mm

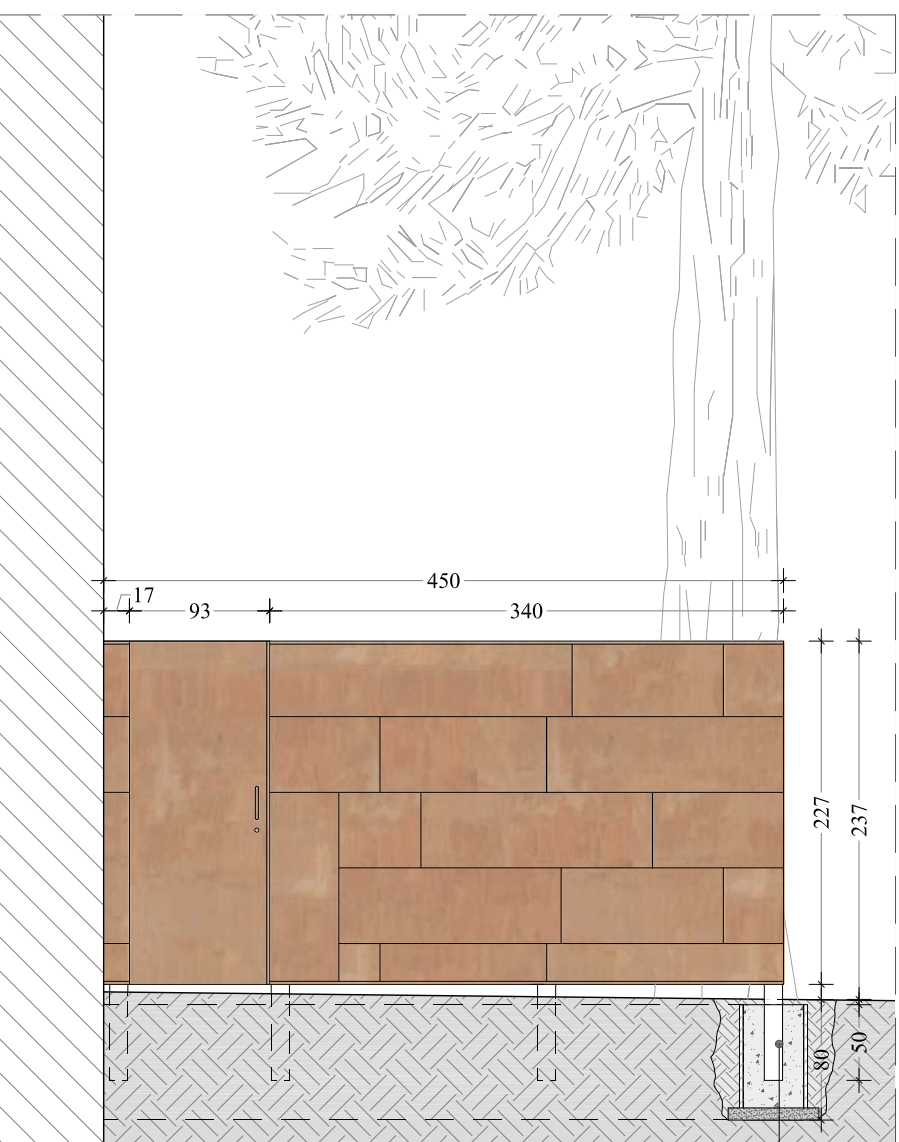


PROSPETTO BB
scala 1:50


- Realizzazione della struttura della recinzione:
- scavo a sezione obbligata tramite mini-escavatore per una profondità di 80 cm, sede del cordolo di fondazione
 - realizzazione di magrone di fondazione spess. 8cm
 - posa della casseforme a perdere in legno h. 75cm spess. 2,5cm
 - posa delle barre e delle staffe di armatura lavorate e disposte secondo schemi di esecuzione, e in predisposizione alla posa dei montanti
 - posa dei montanti scotolari in ferro h. 300 cm nella sede "a bichiere", saldati con le barre trasversali di armatura e trattati con vernice ferro micacea, sez. 120x120x8mm
 - getto in opera di calcestruzzo cementizio in struttura di fondazione all'interno delle casseforme a perdere
 - reinterro con il materiale di risulta dai lavori di scavo

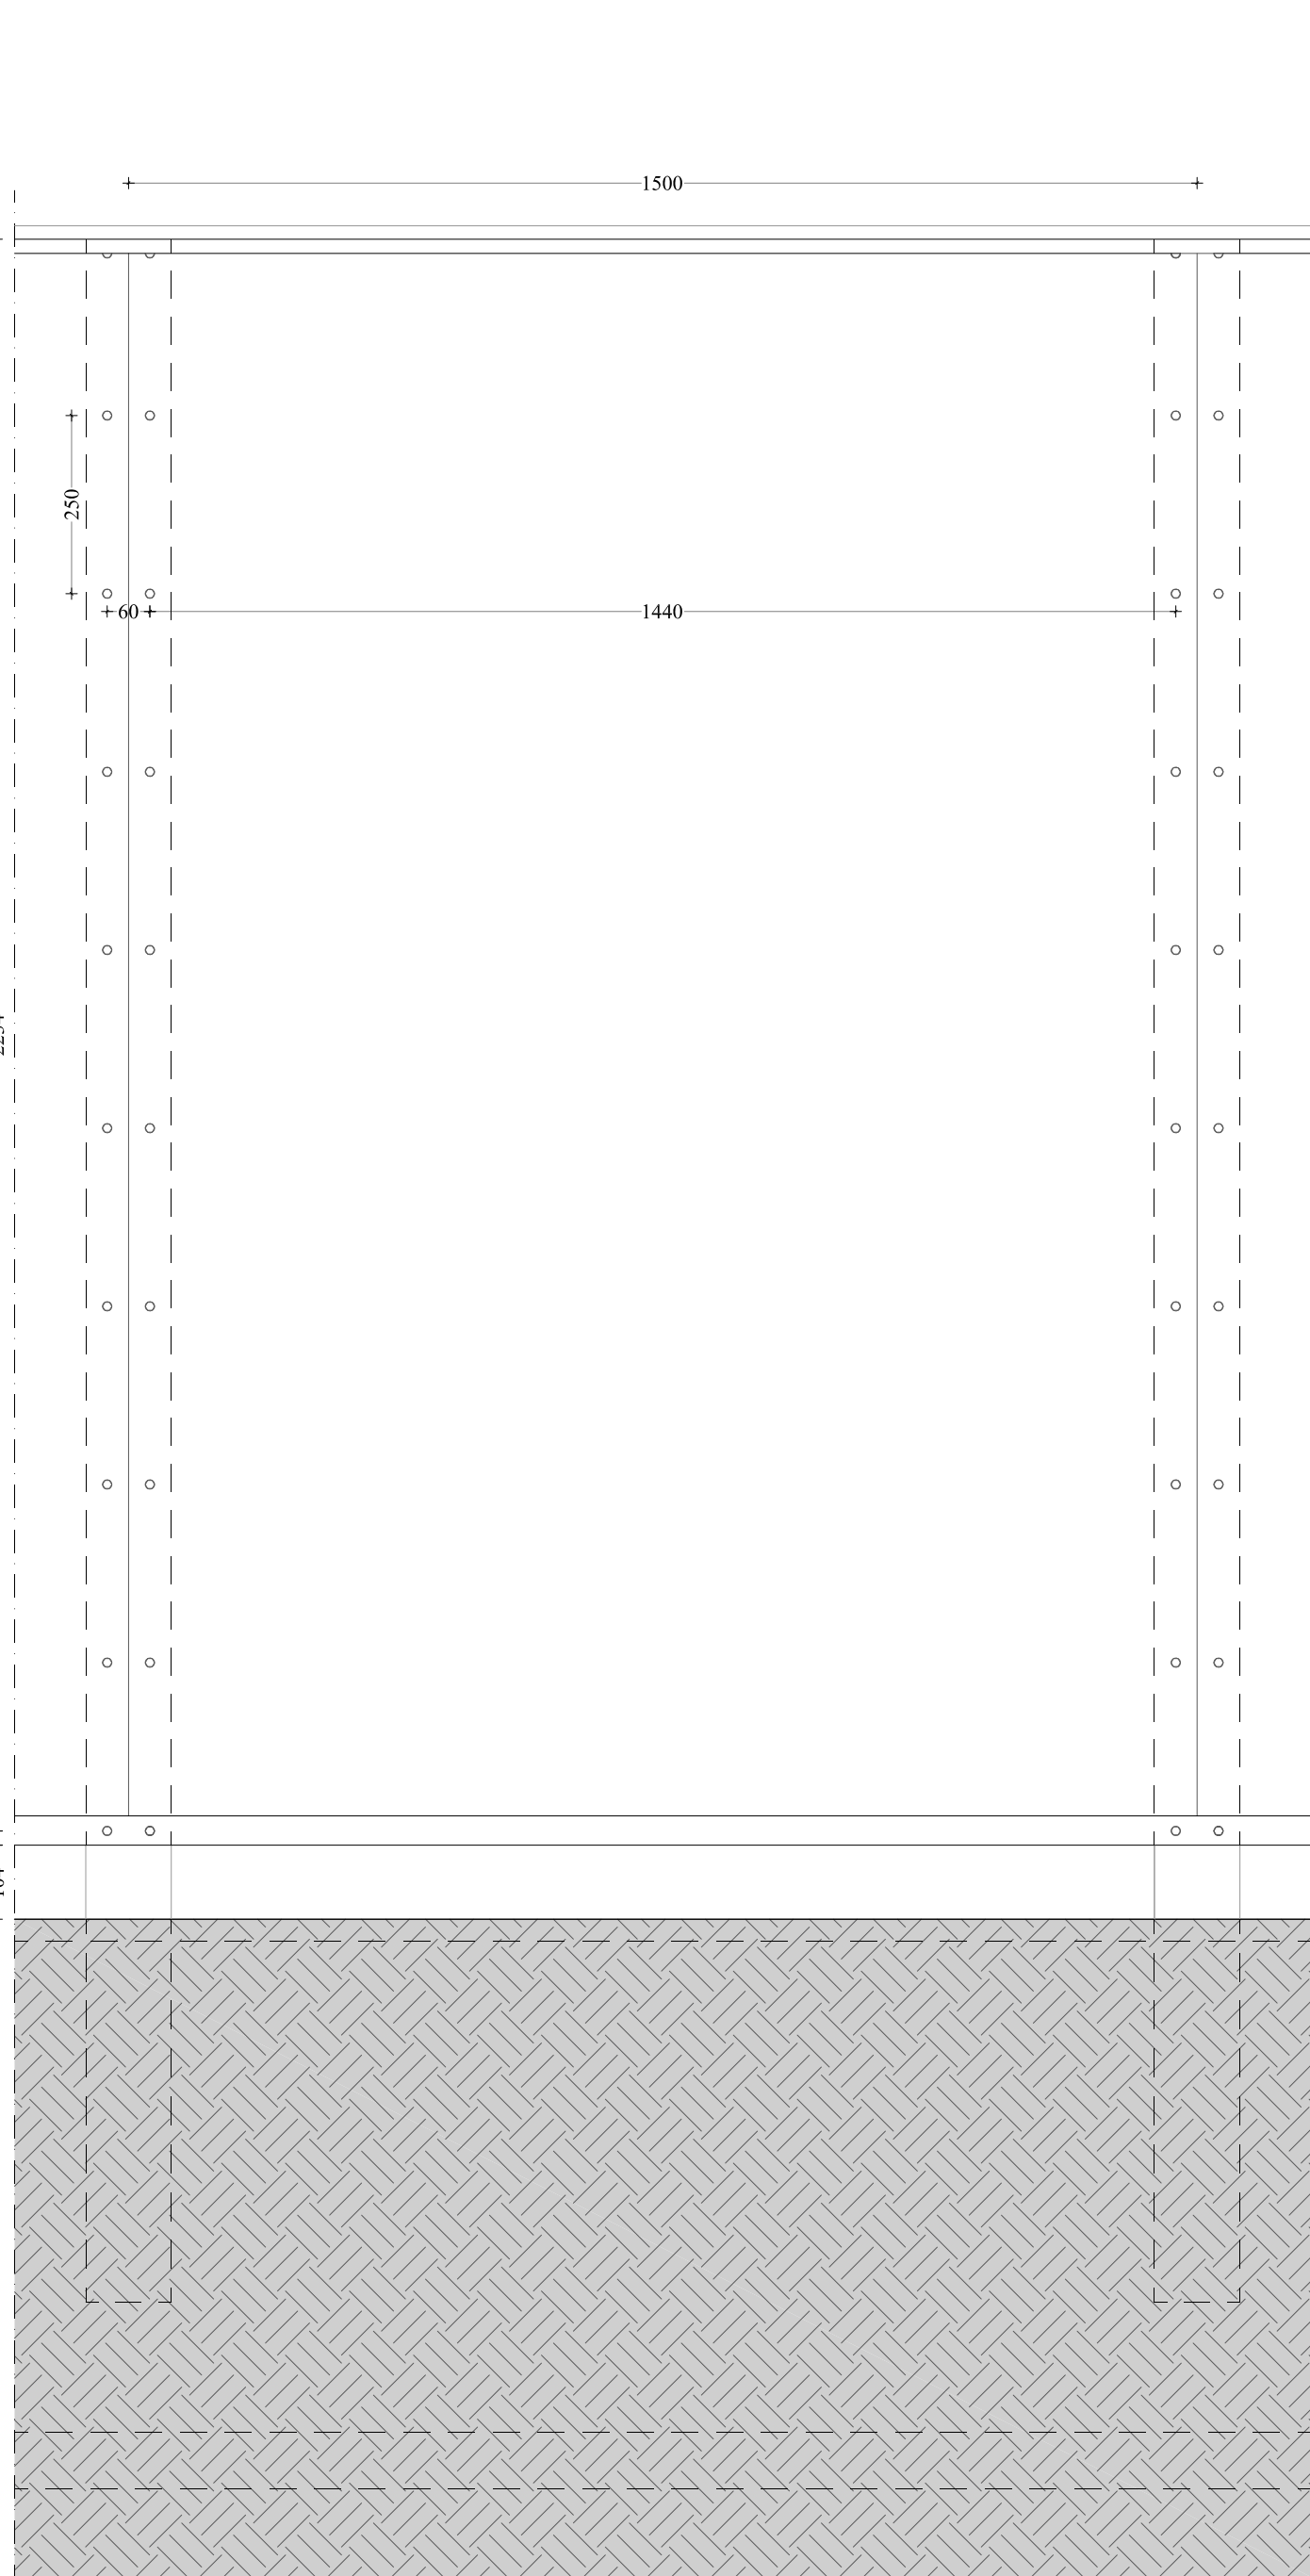


STRALCIO DI PROSPETTO POSTERIORE TIPO
scala 1:10

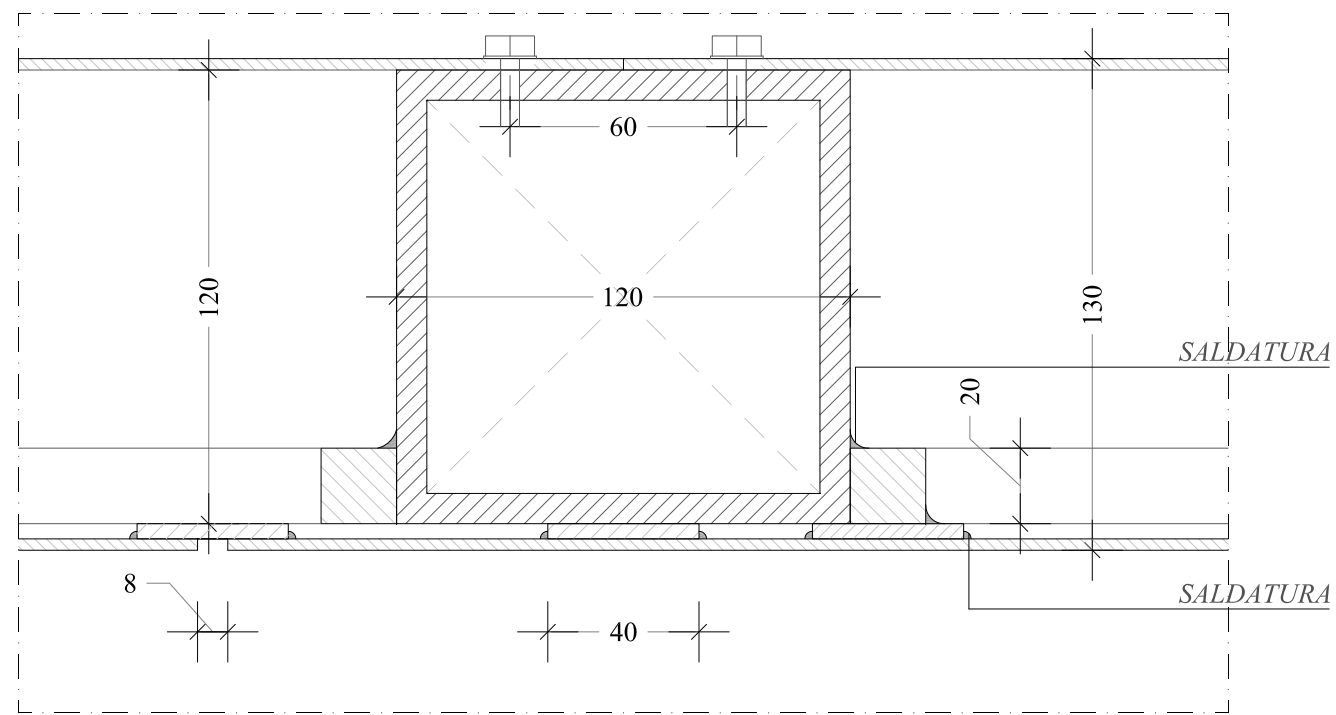


PARTICOLARE DEL FISSAGGIO ALLA STRUTTURA
scala 1:2

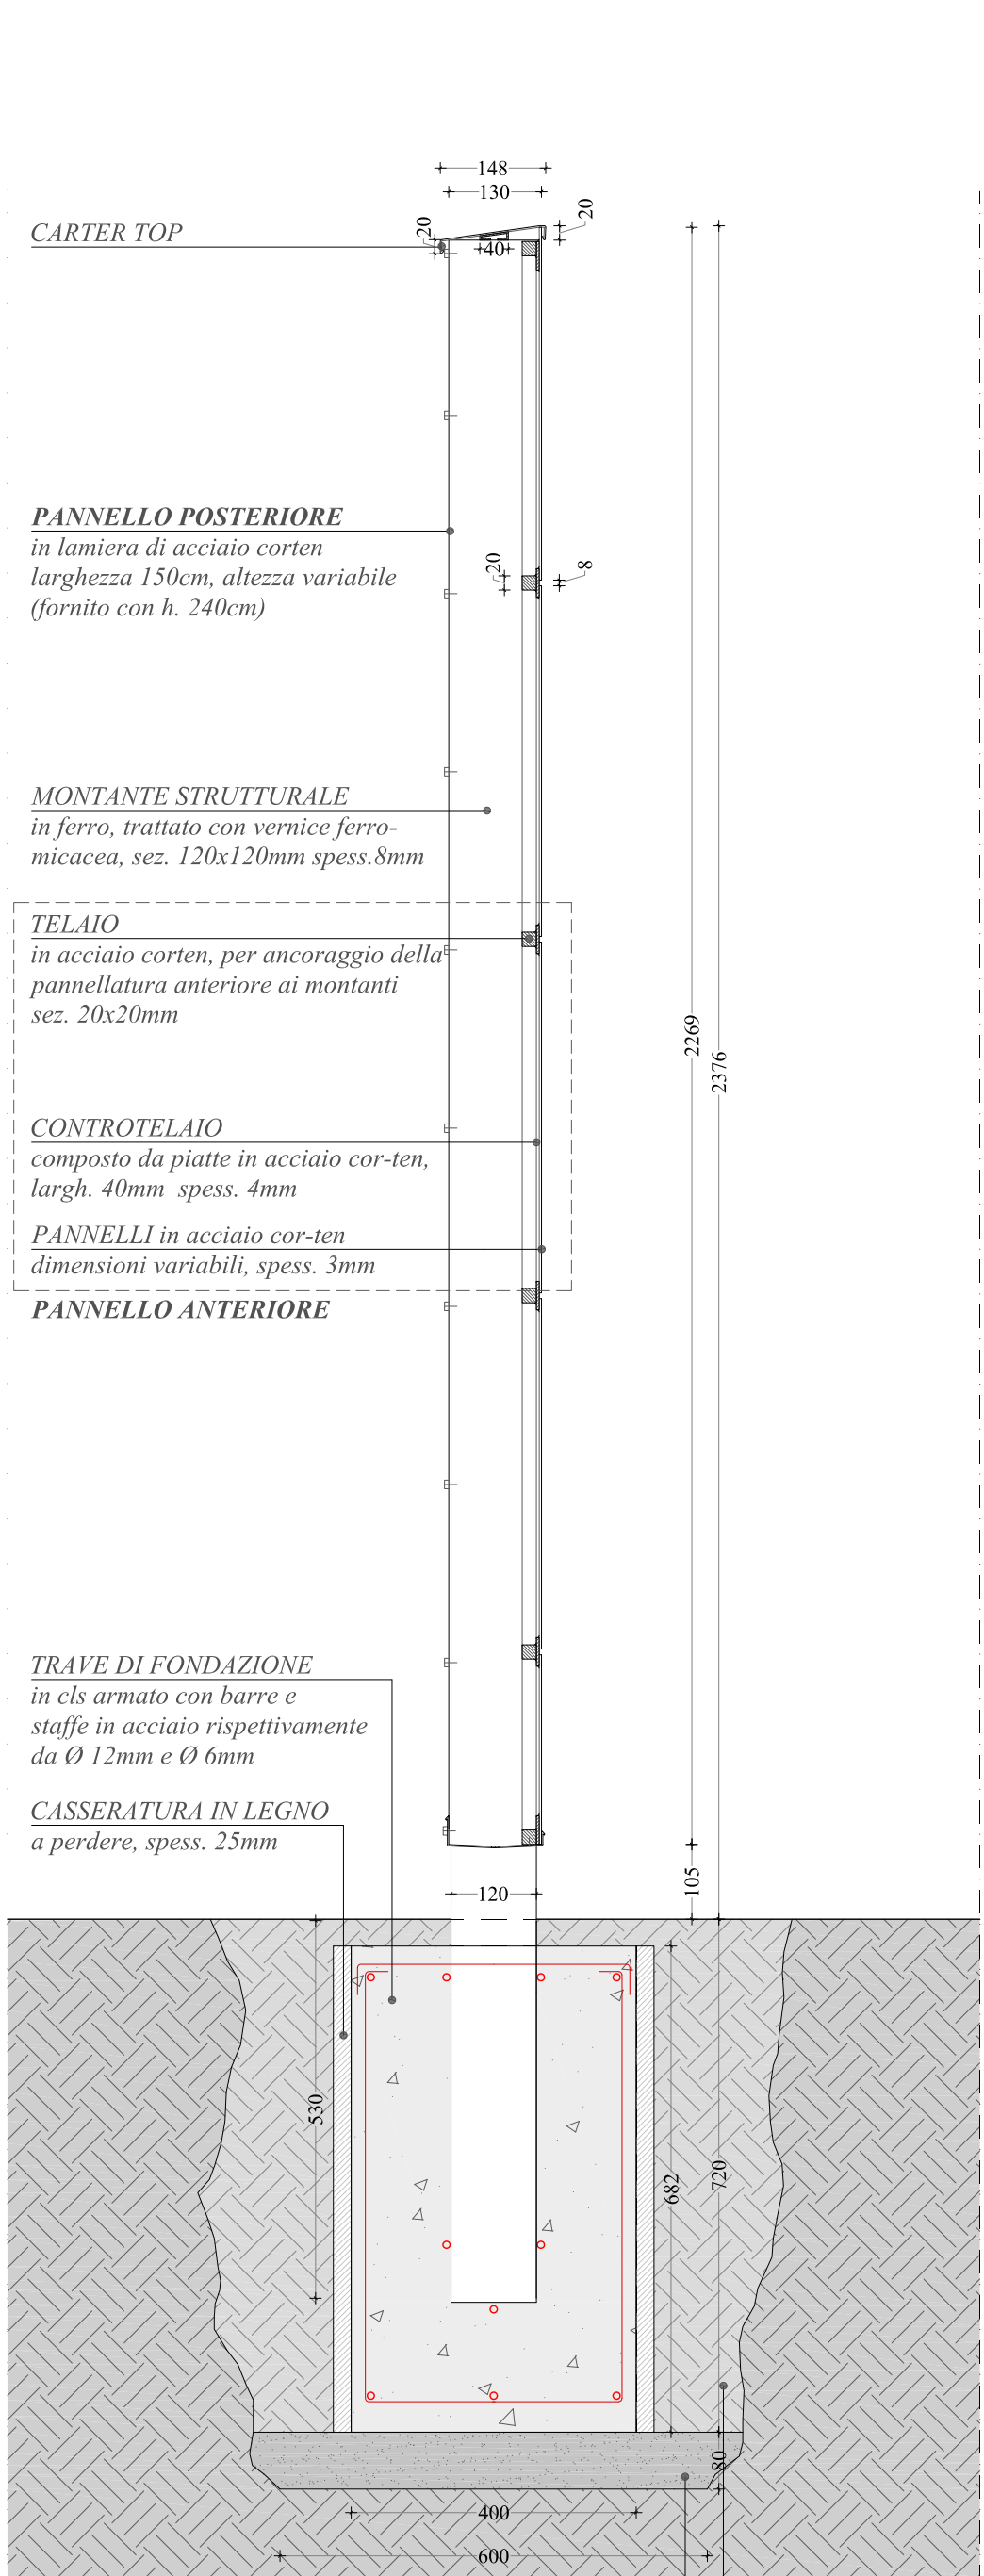


STRALCIO DI SEZIONE TIPO
scala 1:10

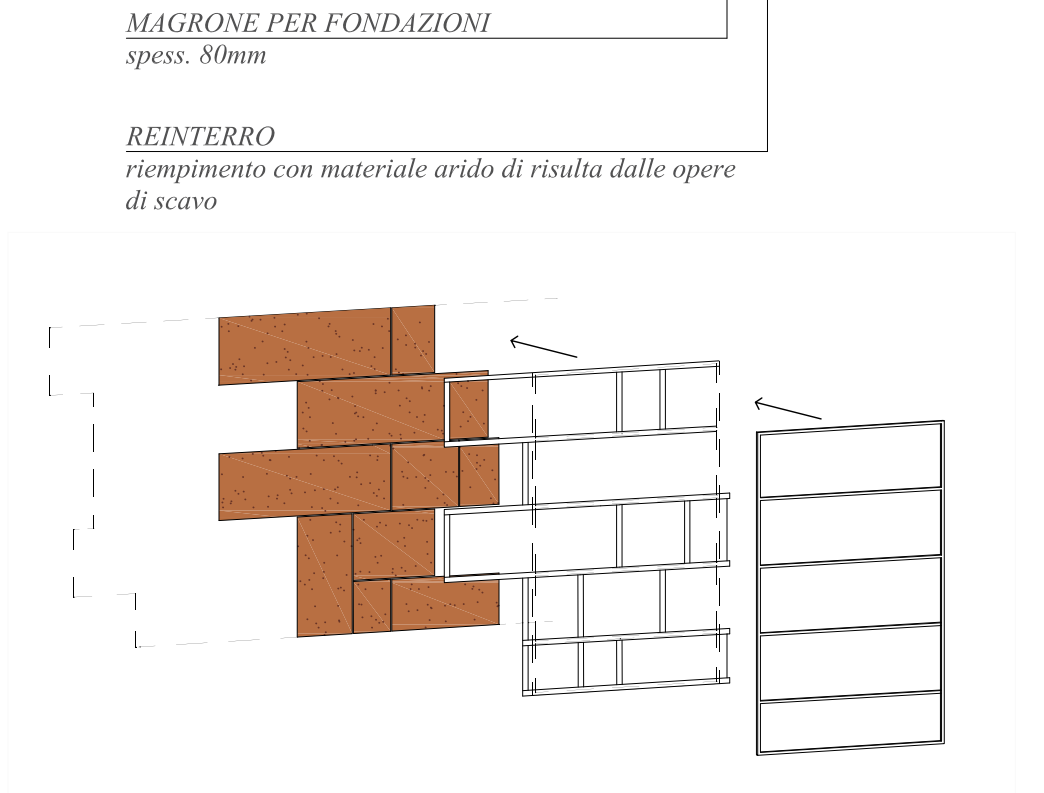

PRE-ASSEMBLAGGIO DELLA PANNELLATURA

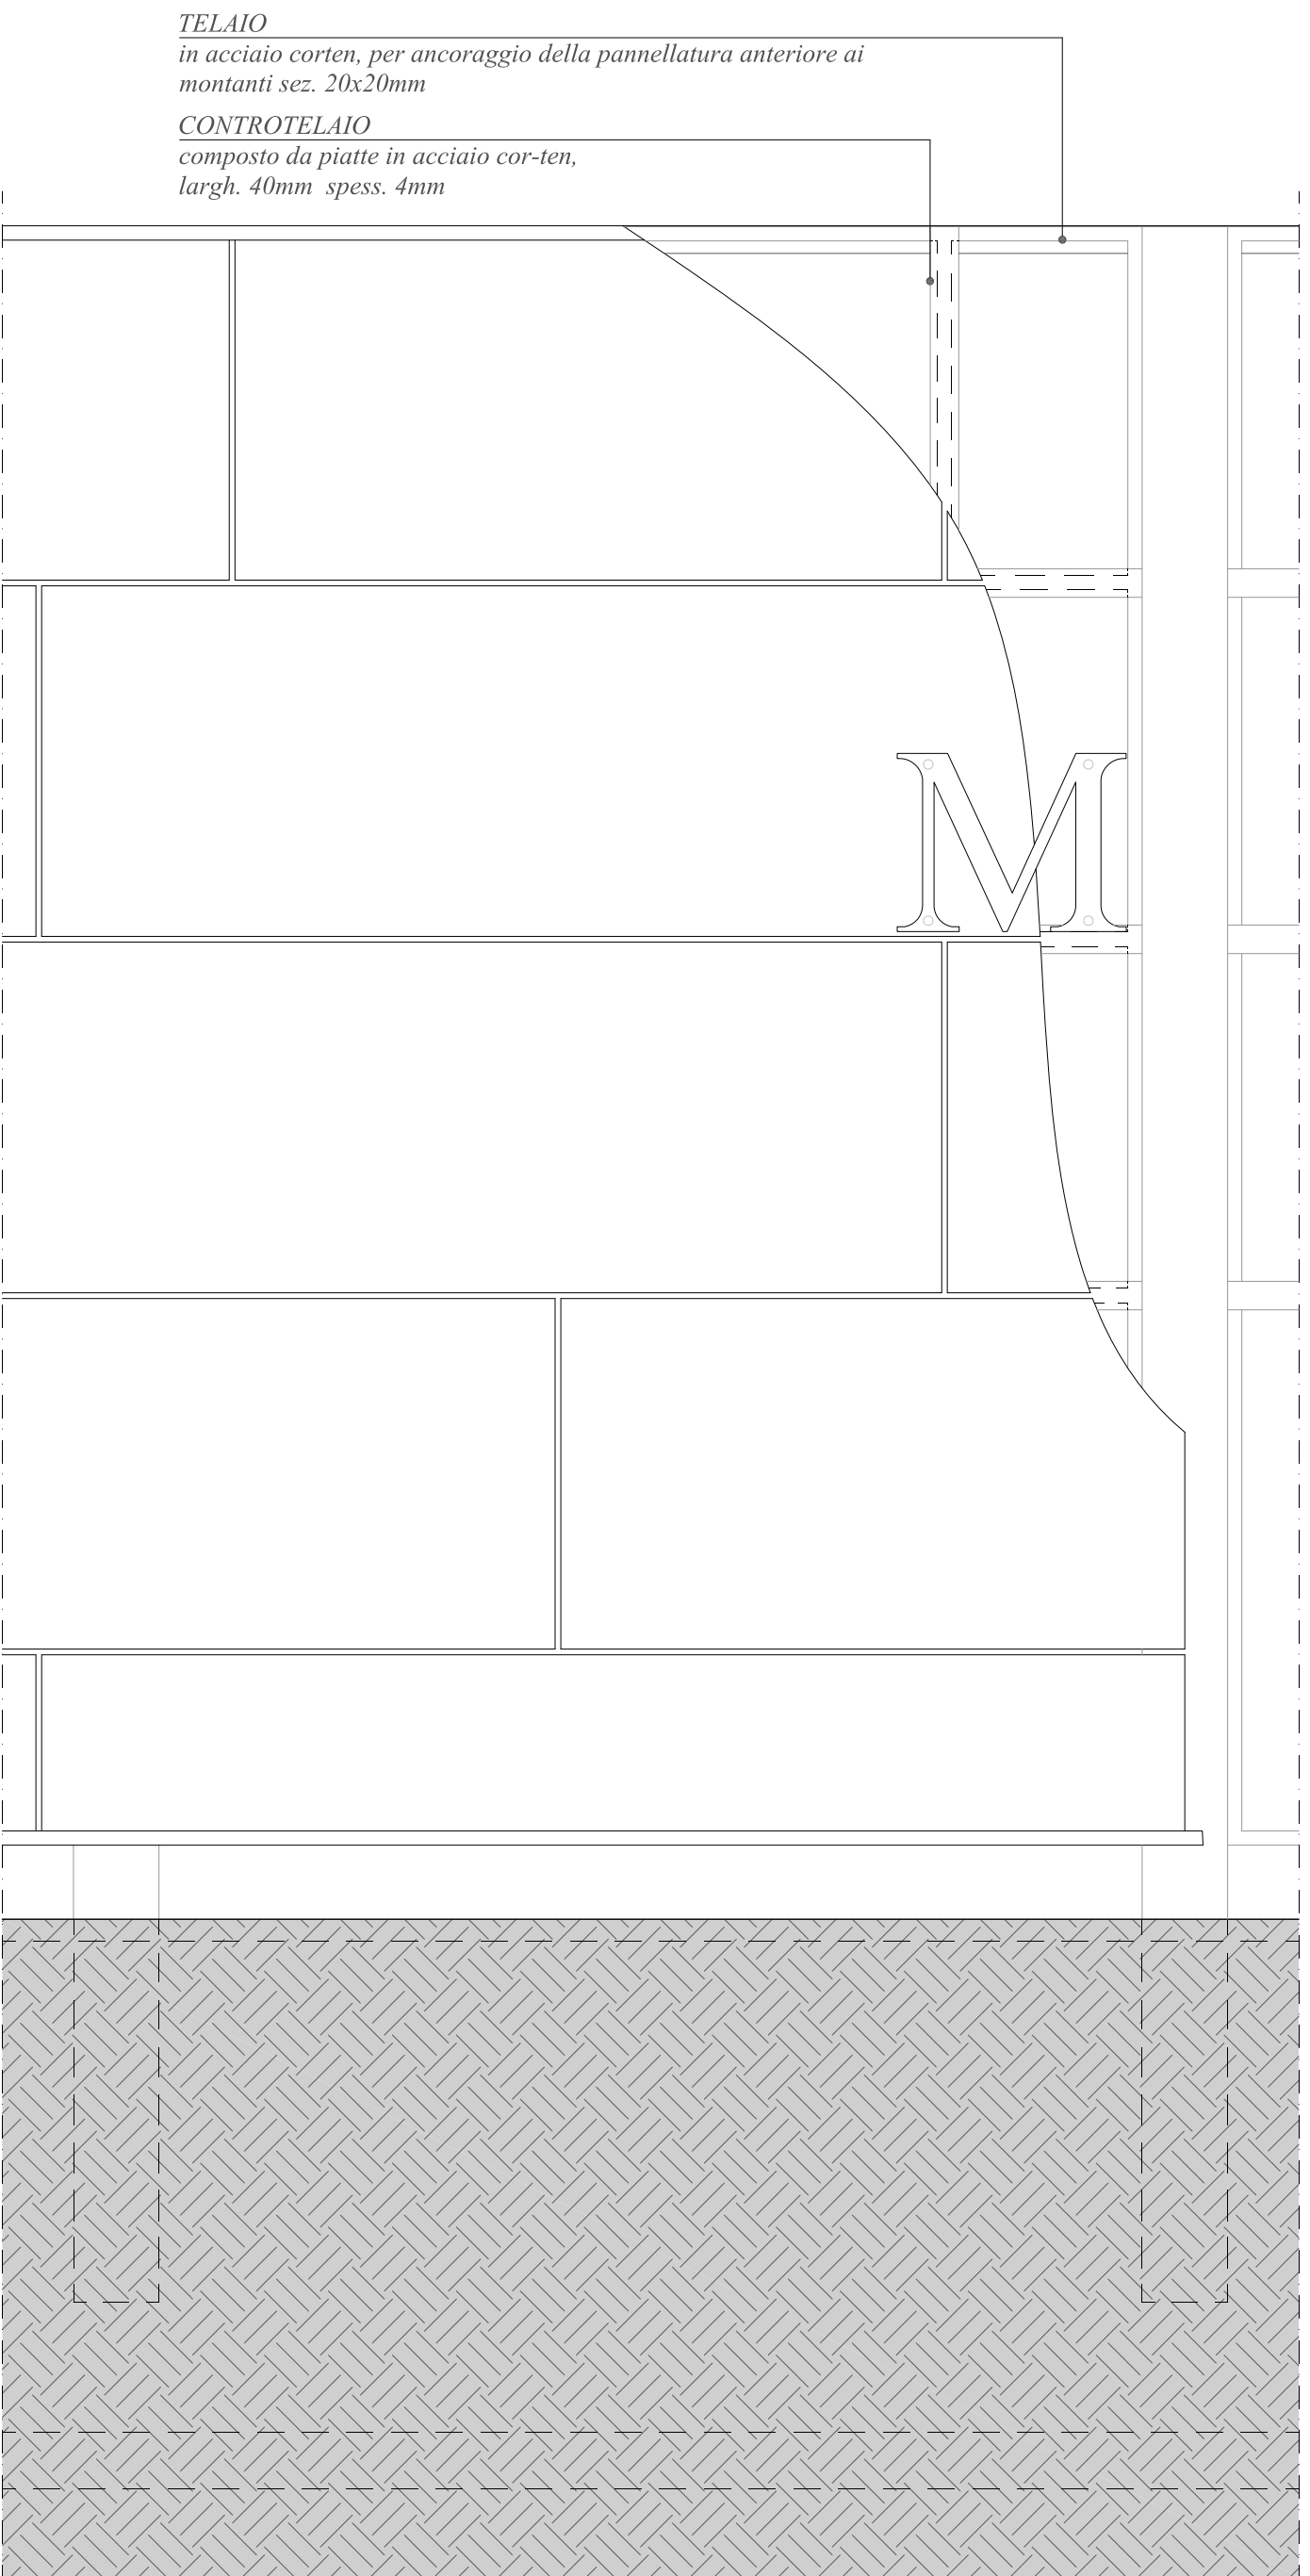

STRALCIO DI PROSPETTO ANTERIORE TIPO
scala 1:10

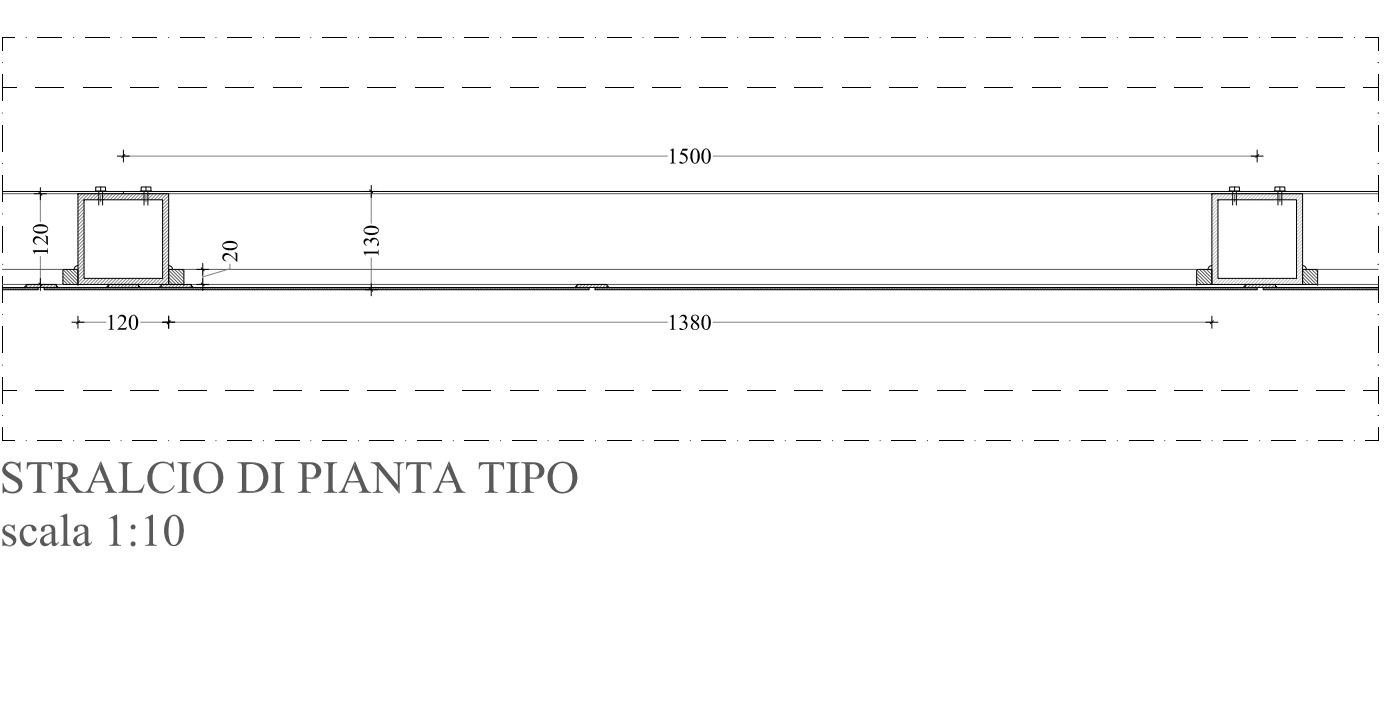

STRALCIO DI PIANTE TIPO
scala 1:10