

COMMITTENTE

**C.A.DO.S**

TITOLO PROGETTO

Innovazione per Centri di Raccolta Consorili  
in Valsusa

Gruppo 2  
Bardonecchia - Sauze d'Oulx - Sestriere - Susa - Villar Fochiaro

Progetto di Fattibilità Tecnico Economica

OGGETTO ELABORATO

Interventi nel Comune di SAUZE D'OUX:  
Inquadramento territoriale

Scala 1:10000 - 1:2000 - 1:1500

CODICE ELABORATO

CODICE CLIENTE	CODICE COMMITTEA	LAVORO	UTILE PROGETTO	PROLOGO ELABORATO	N° ELABORATO	VERSIONE
13044	10002	2	FTE	AR	08	0

POSIZIONE

VERSIONE	DATA	REVISIONE	REVISIONE
0	02/05/2021	1	1/2020/08

TIMBRI - FIRME



S.T.A. S.p.A. - Società di Ingegneria e Architettura  
Via Ripone, 8/18 - 10064 Pinerolo (TO)  
Tel. +39 0121 373701 - Fax +39 0121 373703 e-mail: info@staitor.it  
Piazza di Responsabilità Civile Professionale emessa da LICORIS - Certificato n° 0026420205708 LB

PROGETTISTA per conto ACSIL s.p.a. - Sant'Ambrogio di Torino


- Geom. Daniele AVICO

RESPONSABILE DEL PROCEDIMENTO


FIRMA

Questo elaborato è di proprietà della S.T.A. e qualsiasi distribuzione o riproduzione anche parziale deve essere espressamente autorizzata  
S.T.A. Studio Tecnico Associato - Via Ripone, 8/18 - 10064 Pinerolo (TO) - Tel. 0121 373701 - Fax 0121 373703

Corografia  
Scala 1:10000

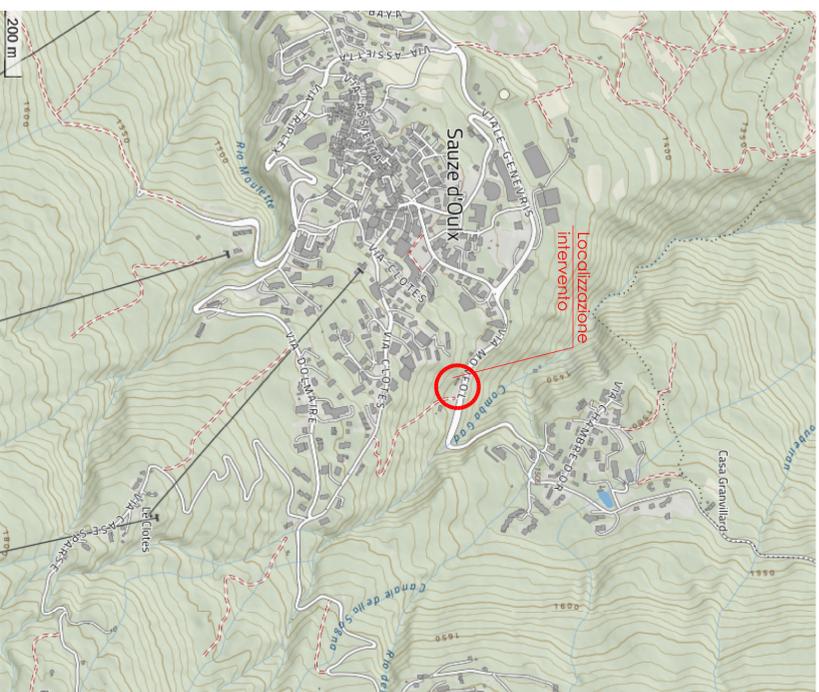

Estratto di mappa  
Comune di SAUZE D'OUX  
Foglio n. 4 - Scala 1:1500

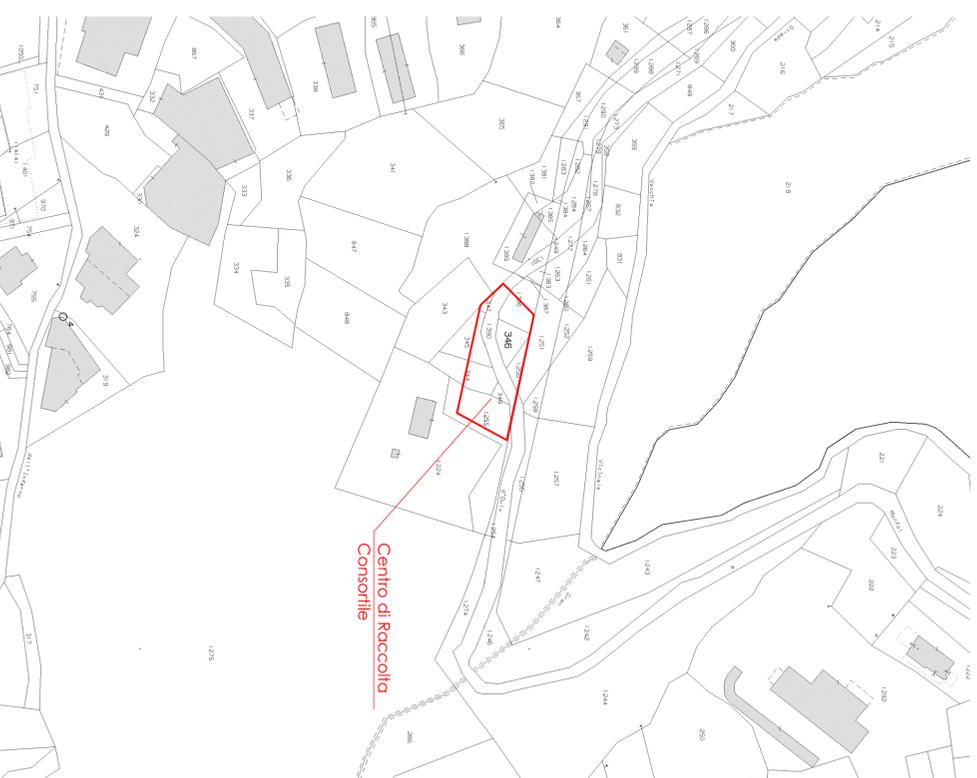

Fotogrammetria



Estratto del P.R.G.C.  
Scala 1:2000

