

COMMENTI

C.A.DO.S

TITOLO PROGETTO

Innovazione per Centri di Raccolta Consorili
in Valsusa

Gruppo 2
Bardonecchia - Sauze d'Oulx - Sestriere - Susa - Villar Focchiardo

Progetto di Fattibilità Tecnico Economica

OGGETTO ELABORATO

Interventi nel Comune di SESTRIERE:
Particolari costruttivi

Scala 1:100 - 1:50

CODICE ELABORATO

CODICE CLIENTE	CODICE COMMESA	LOTTO	LIVELLO PROGETTO	TIPOLOGIA ELABORATO	N° ELABORATO	VERSIONE
13044	10002	2	FTE	AR	13	0

POSIZIONE

.....

VERSIONE	DATA	INTERNO
0	07/07/2021	1

TIMBRI - FIRME



Via Borgone, 8/8b - 10064 Pinerolo (TO) - ITALIA - P.IVA n° 07293780104
Piazza di Responabilità Come Professionista emessa da LINDY3 - Certificato n° DEEM2020372618

PROGETTISTA per conto ACSSEL s.p.a. - Sant'Ambrogio di Torino
- Geom. Daniele AVICO

RESPONSABILE DEL PROCEDIMENTO

FIRMA

Questo elaborato e di proprietà della S.T.A. qualsiasi divulgazione o riproduzione senza permesso deve essere espressamente autorizzata
S.T.A. Studio Tecnico Associato - Via Borgone, 8/8b - Pinerolo (TO) - tel. 0111 370191 - fax 0111 370193


Particolari rifacimento tratti di recinzione

Scala 1:50

Sezione tipo




Prospetto tipo

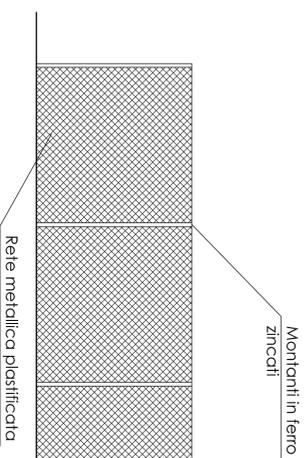


Particolari rifacimento cancello carrio

Scala 1:50


Pianta

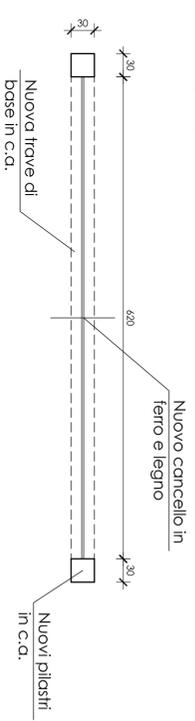

Sezione

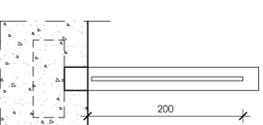


Prospetto

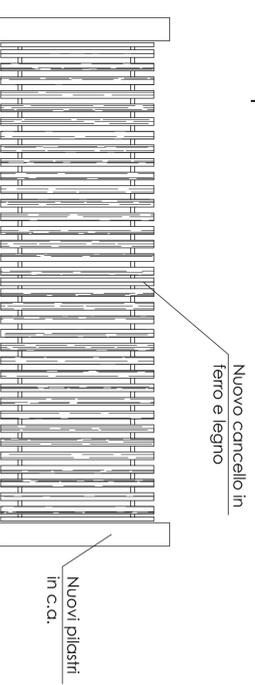


Particolari tettoia

Scala 1:100


Pianta

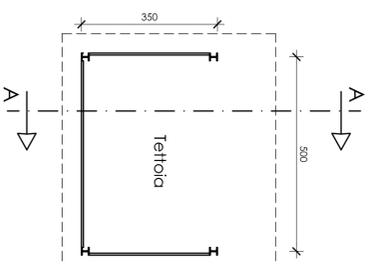


Sezione A:A

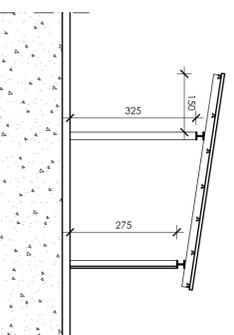


Prospetto nord

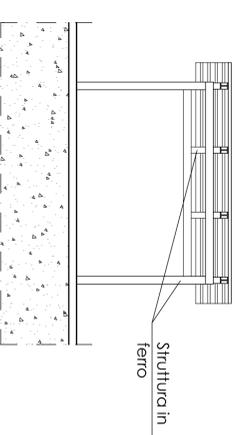

Prospetto sud

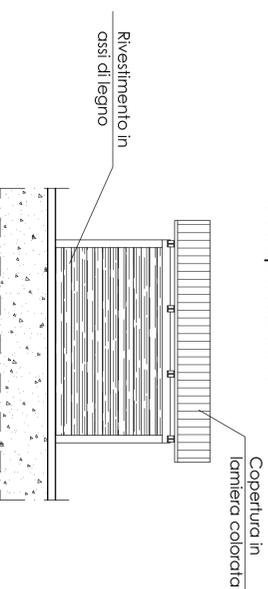

Prospetto est

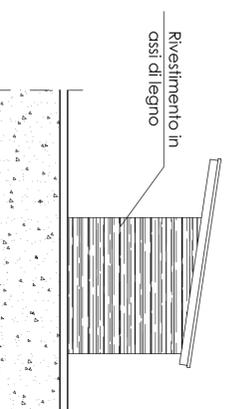

Prospetto ovest

