COMMITTENTE

C.A.DO.S

TITOLO PROGETTO

Innovazione per Centri di Raccolta Consortili
in Valsusa

Gruppo 2
Bardonecchia - Sauze d'Oulx - Sestriere - Susa - Villar Focchiardo

Progetto di Fattibilità Tecnico Economica

OGGETTO ELABORATO

Interventi nel Comune di SESTRIERE:
Piante interventi in progetto
Documentazione fotografica

Scala 1:200

CODICE ELABORATO

CODICE CLIENTE	CODICE COMMESSA	LOTTO	LIVELLO PROGETTO	TIPOLOGIA ELABORATO	N° ELABORATO	VERSIONE
13044	10002	2	FTE	AR	12	0

POSIZIONE ....

versione	data	oggetto
0	07/02/2022	I Emissione

S.T.A. s.r.l. – Società di Ingegneria
Via Bignone, 83/B – 10064 Pinerolo (TO) – ITALIA – P.IVA/C.F. 07293780016
Tel. +39 0121.373701 – Fax +39 0121.373703 E-mail: sta@stasrl.to.it
Polizza di Responsabilità Civile Professionale emessa da LLOYD'S – Certificato n° DCE642003678-LB

PROGETTISTA per conto ACSEL s.p.a. - Sant'Ambrogio di Torino

- Geom. Daniele AVICO

TIMBRI - FIRME

RESPONSABILE DEL PROCEDIMENTO

FIRMA

Questo elaborato è di proprietà della S.T.A., qualsiasi divulgazione o riproduzione anche parziale deve essere espressamente autorizzata
S.T.A. Studio Tecnico Associato - Via Bignone, 83/B - 10064 Pinerolo (TO) - Tel 0121 373701 - Fax 0121 373703

- 1

- 2

- 3

- 4

- 5

- 6

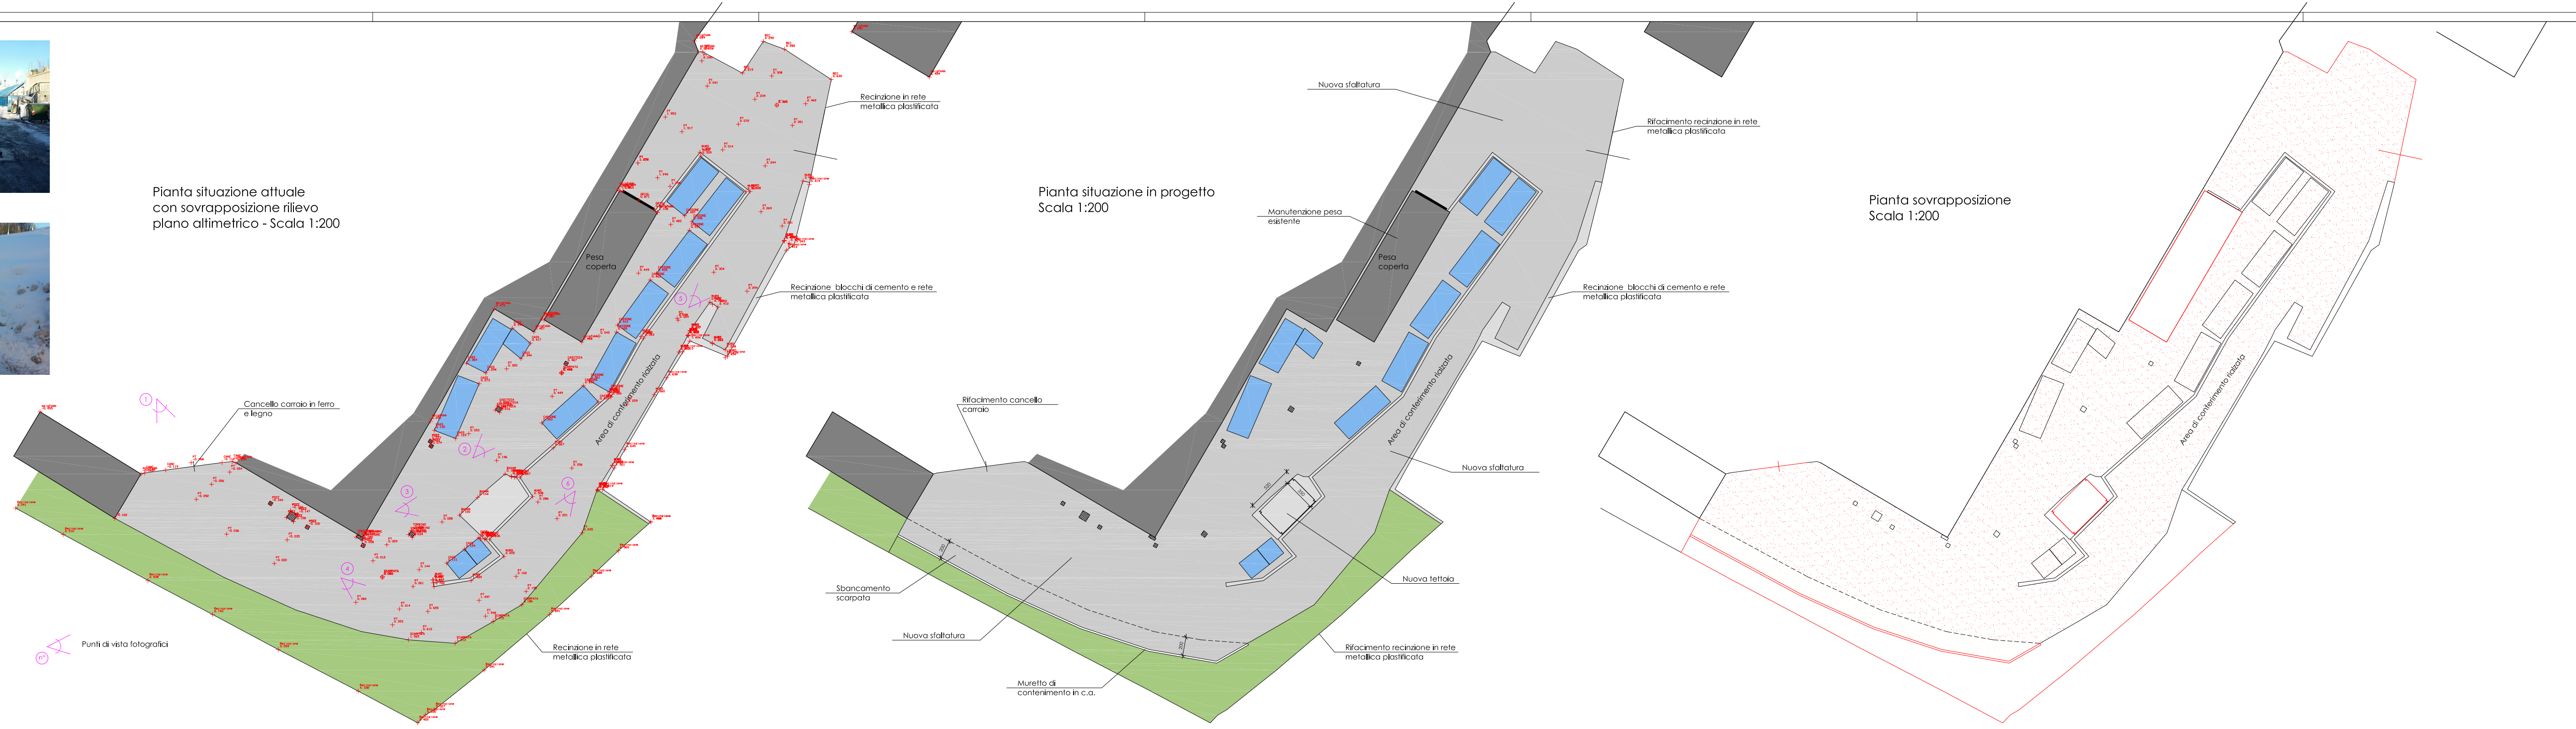
Pianta situazione attuale
con sovrapposizione rilievo
plano altimetrico - Scala 1:200
Cancello carraio in ferro e legno
Pesa coperta
Area di conferimento rialzata
Recinzione blocchi di cemento e rete metallica plastificata
Recinzione in rete metallica plastificata
Recinzione in rete metallica plastificata
Punti di vista fotografici
n°
1
2
3
4
5
6
Pianta situazione in progetto
Scala 1:200
Nuova sfaltatura
Manutenzione pesa esistente
Pesa coperta
Rifacimento recinzione in rete metallica plastificata
Recinzione blocchi di cemento e rete metallica plastificata
Rifacimento cancello carraio
Area di conferimento rialzata
Nuova sfaltatura
Nuova tettoia
Sbancamento scarpata
Nuova sfaltatura
Muretto di contenimento in c.a.
Rifacimento recinzione in rete metallica plastificata
520
350
200
200
Pianta sovrapposizione
Scala 1:200
Area di conferimento rialzata