COMMITTENTE

C.A.DO.S

TITOLO PROGETTO

Innovazione per Centri di Raccolta Consortili
in Valsusa

Gruppo 2
Bardonecchia - Sauze d'Oulx - Sestriere - Susa - Villar Focchiardo

Progetto di Fattibilità Tecnico Economica

OGGETTO ELABORATO

Interventi nel Comune di SUSA:
Piante interventi in progetto
Documentazione fotografica

Scala 1:200

CODICE ELABORATO

CODICE CLIENTE	CODICE COMMESSA	LOTTO	LIVELLO PROGETTO	TIPOLOGIA ELABORATO	N° ELABORATO	VERSIONE
13044	10002	2	FTE	AR	15	0

POSIZIONE

Data	Oggetto
01/09/2021	Emissione

S.T.A. s.r.l. - Società di Ingegneria
Via Bignone, 83/B - 10064 Pinerolo (TO) - Italia - P.IVA C.F. 01797790016
Tel. +39 0121 375701 - Fax +39 0121 375703 E-mail: sta@sta.it
Polizza di Responsabilità Civile Professionale emessa da LLOYD'S - Certificato n° 2023412030678 LB

PROGETTISTA per conto ACSEL s.p.a. - Sant'Ambrogio di Torino

- Geom. Daniele AVICO

TIMBRI - FIRME

RESPONSABILE DEL PROCEDIMENTO

FIRMA

Questo elaborato è di proprietà della S.T.A., qualsiasi divulgazione o riproduzione anche parziale deve essere espressamente autorizzato
S.T.A. Studio Tecnico Associato - Via Bignone, 83/B - 10064 Pinerolo (TO) - Tel. 0121 375701 - Fax 0121 375703

- 1

- 2

- 3

- 4

Pianta situazione attuale
con sovrapposizione rilievo
plano altimetrico - Scala 1:200

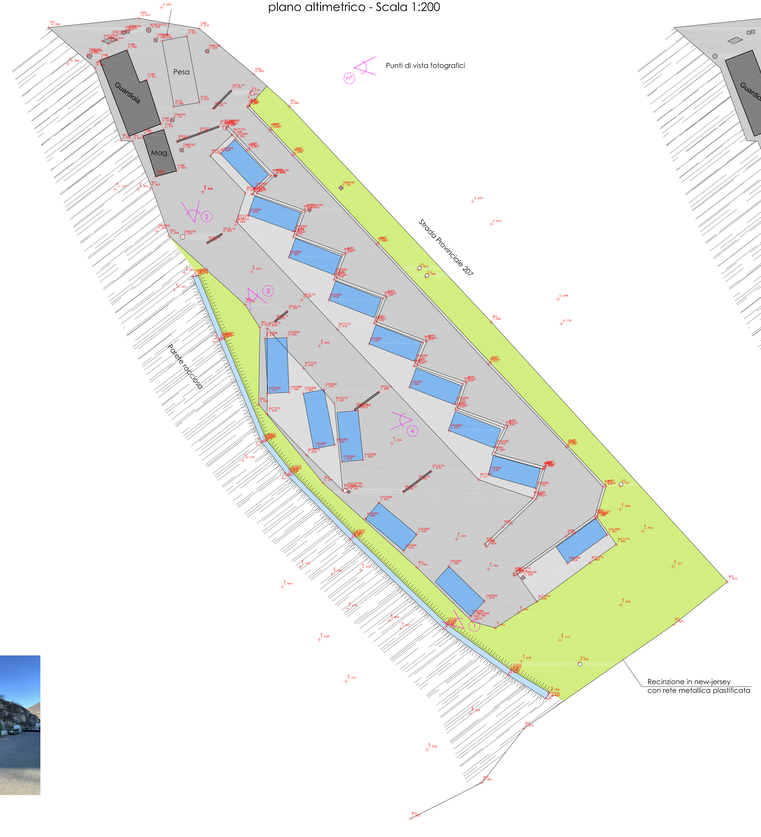

Pianta situazione in progetto
Scala 1:200

Pianta sovrapposizione
Scala 1:200