
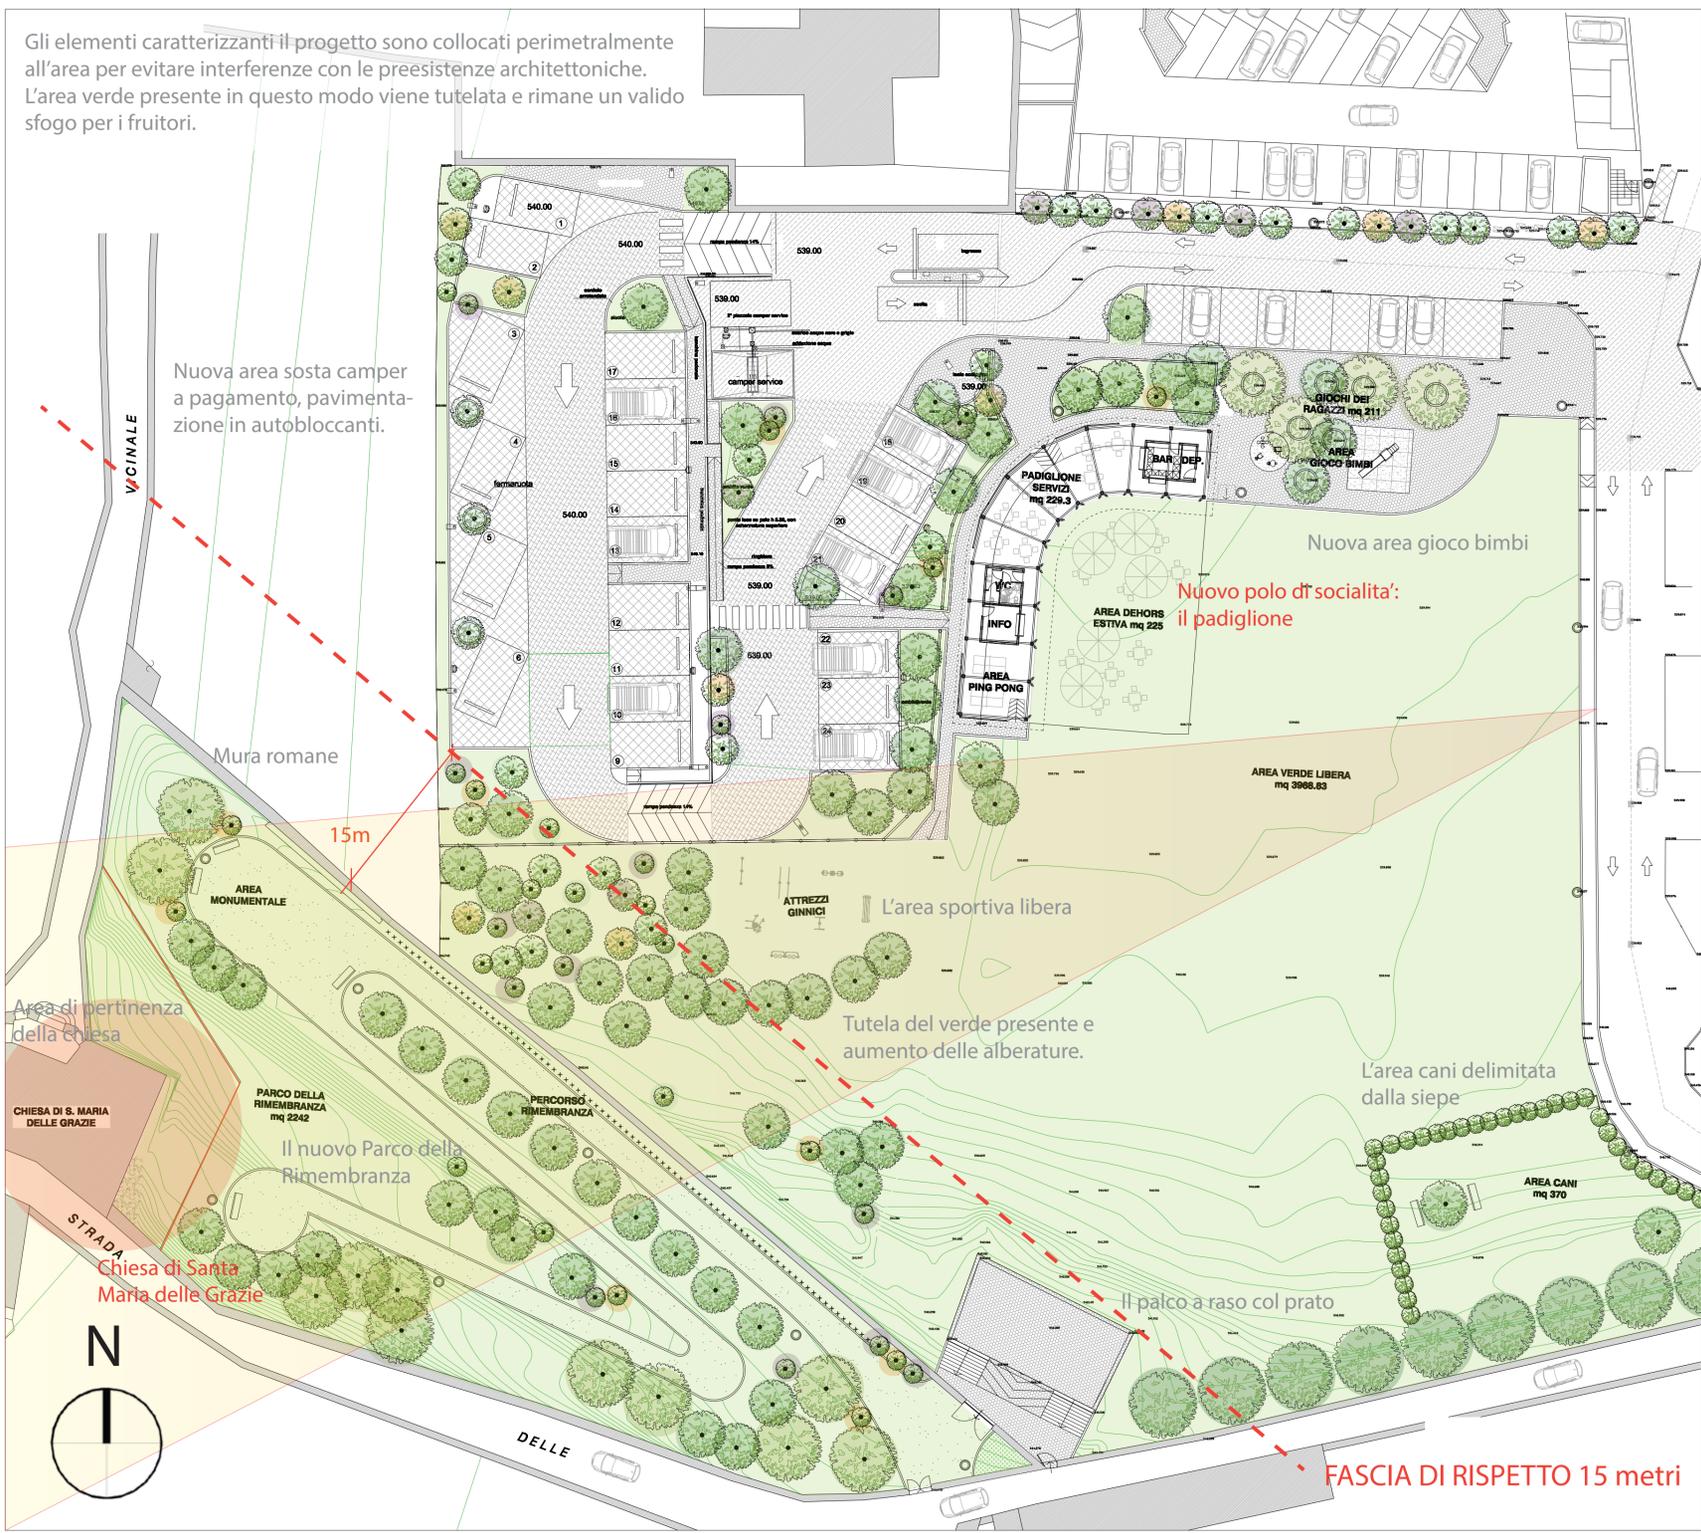
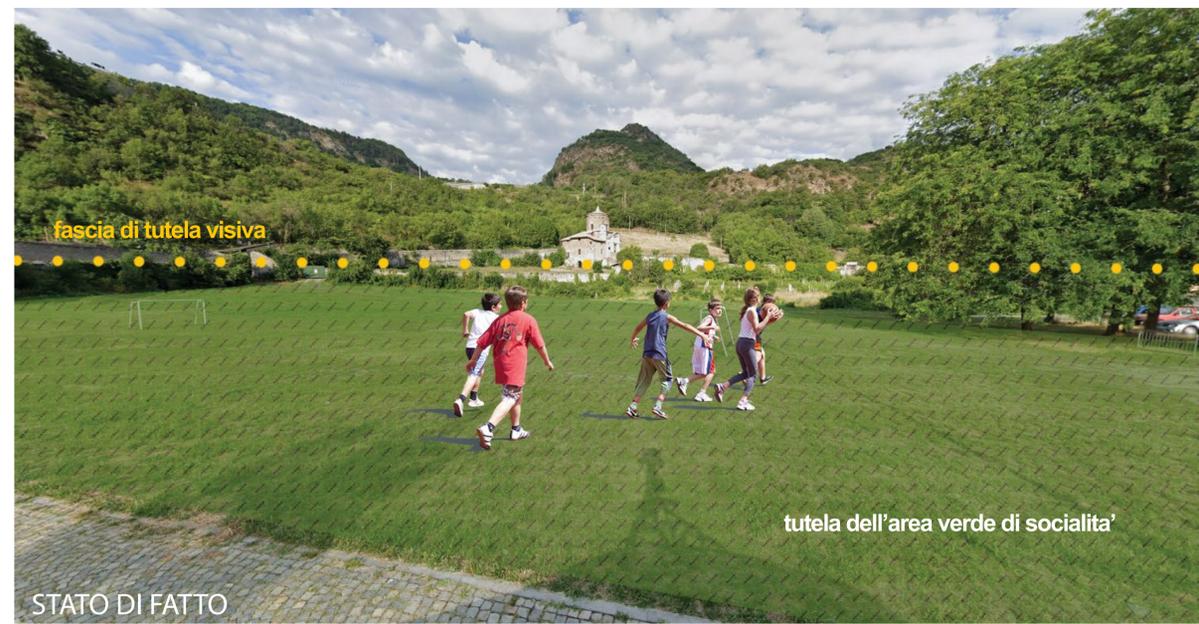
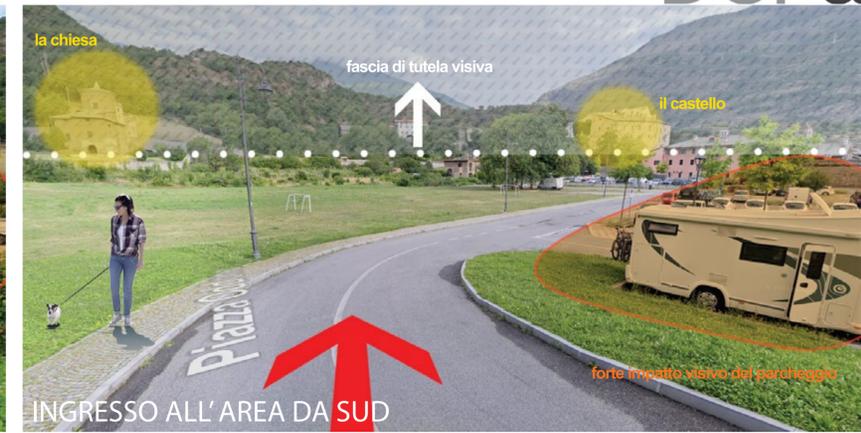
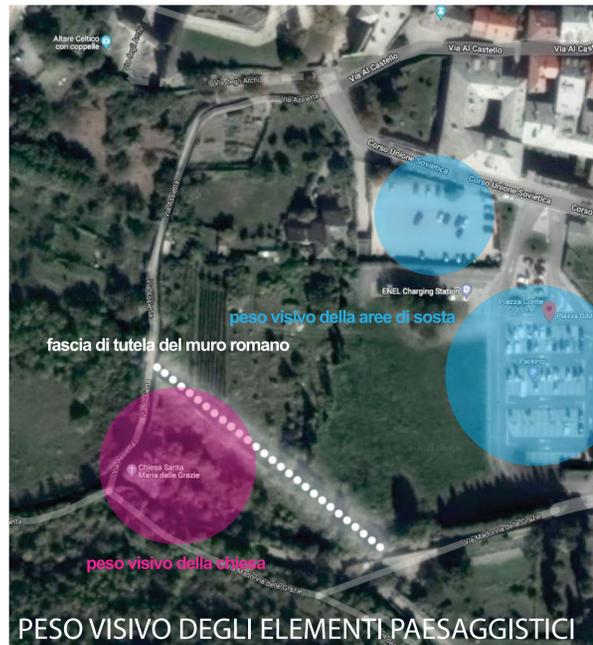


PROGETTO DI RISISTEMAZIONE AREA PIAZZA ODDONE SUSÀ - INPUT DI PROGETTO tav. 00

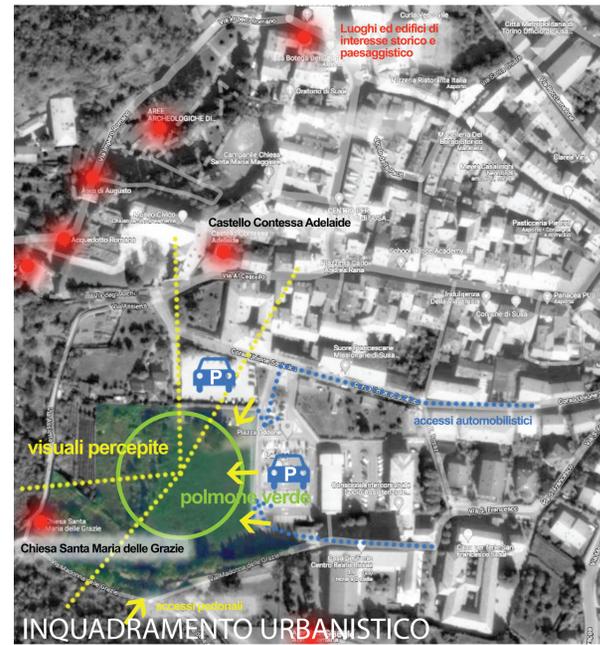

Gli elementi caratterizzanti il progetto sono collocati perimetralmente all'area per evitare interferenze con le preesistenze architettoniche. L'area verde presente in questo modo viene tutelata e rimane un valido sfogo per i fruitori.