










Piante prospetti e sezioni stato di fatto

Progetto Definitivo/Esecutivo

TAVOLA N° 1	OGGETTO ELABORATO RILIEVO - PLANIMETRIA GENERALE - PROSPETTI SEZIONI	DATA DICEMBRE 2021
VISTI E AUTORIZZAZIONI		SCALA 1:100
DELIBERA DI APPROVAZIONE		
IL RESPONSABILE DEL PROCEDIMENTO Arch. DE MICHELE Maria Grazia	FIRMA	
I PROGETTISTI Geom. BIANCO DOLINO Bruno	TIMBRO E FIRMA	
Ufficio Tecnico Comunale Via Palazzo di Città, 8 - 10069 - Susa (TO)		

Qualsiasi modifica o riproduzione anche parziale del presente documento deve essere espressamente autorizzata

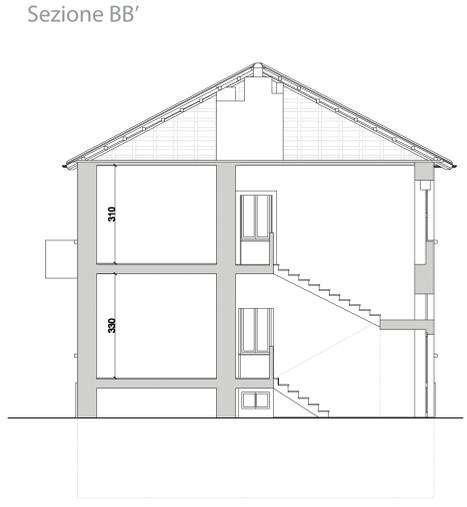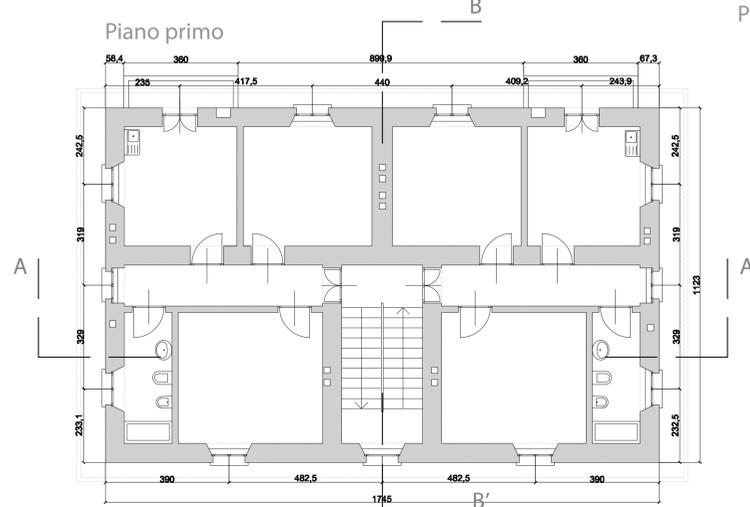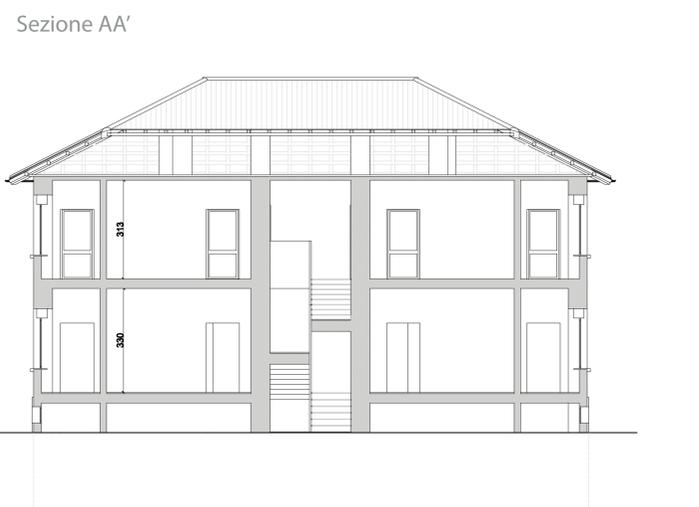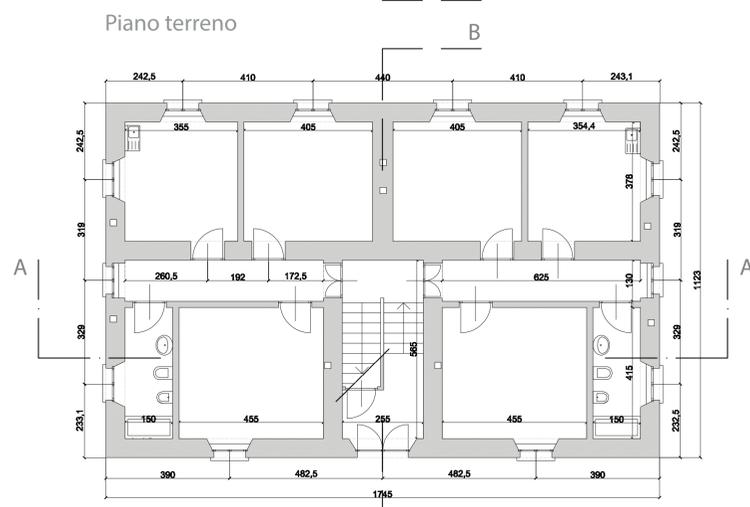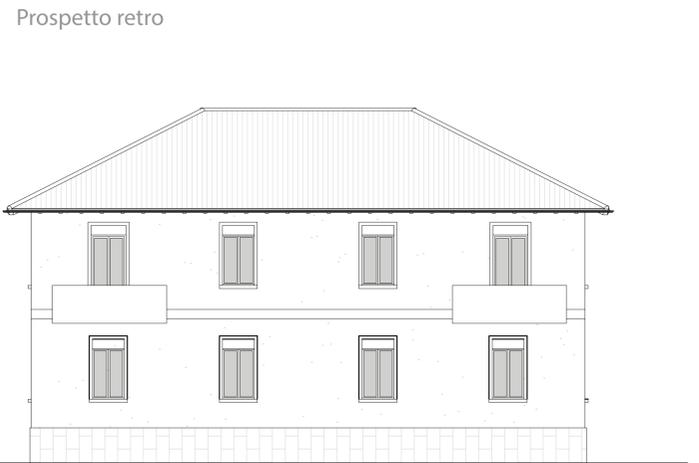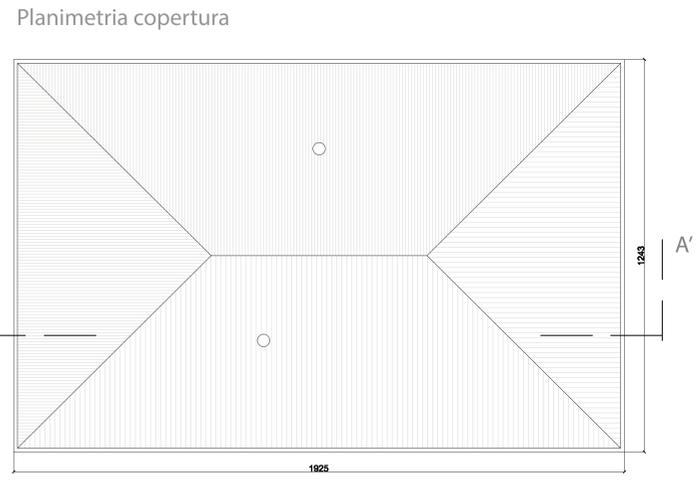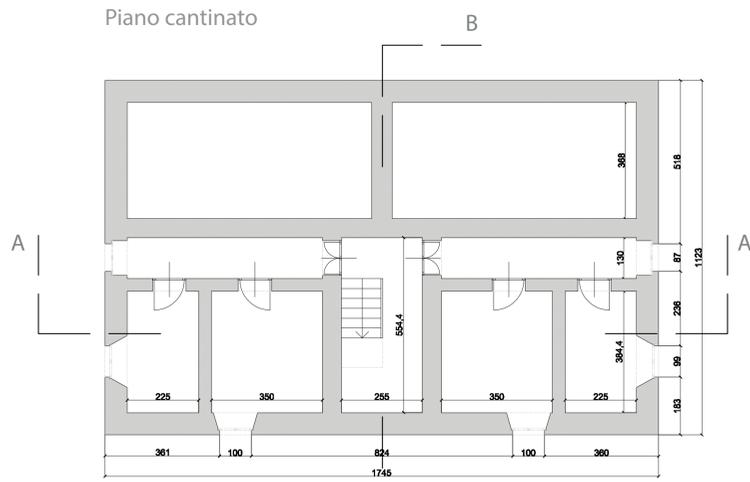

SUSA Immobile demaniale TOB0422
 PALAZZINA ALLOGGI SOTTUFFICIALI BRUNETTA
 Via Brunetta 8
 PLANIMETRIA GENERALE