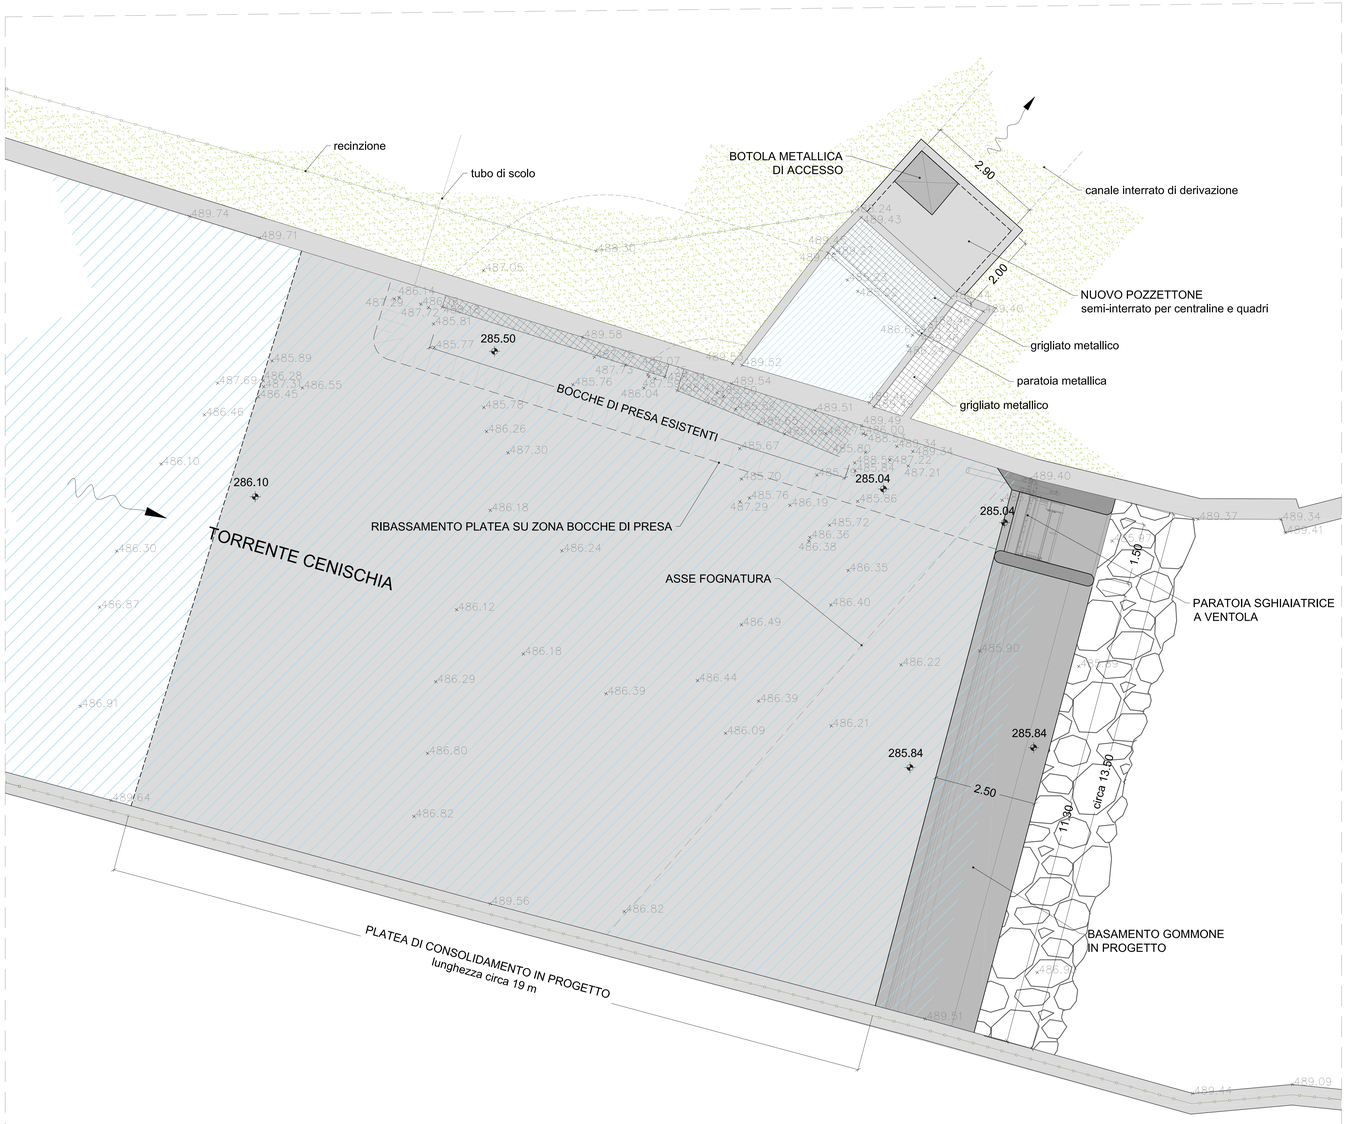

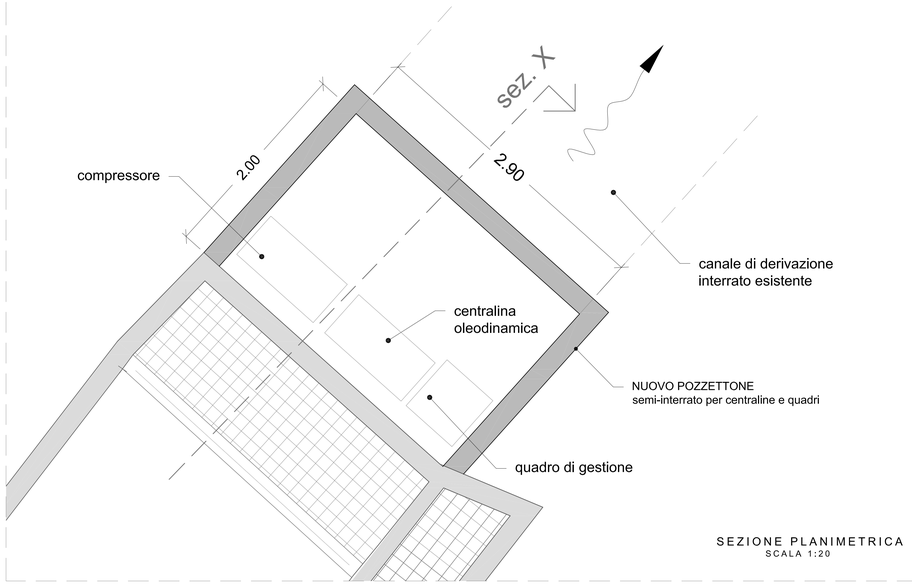

SEZIONE PLANIMETRICA
SCALA 1:20

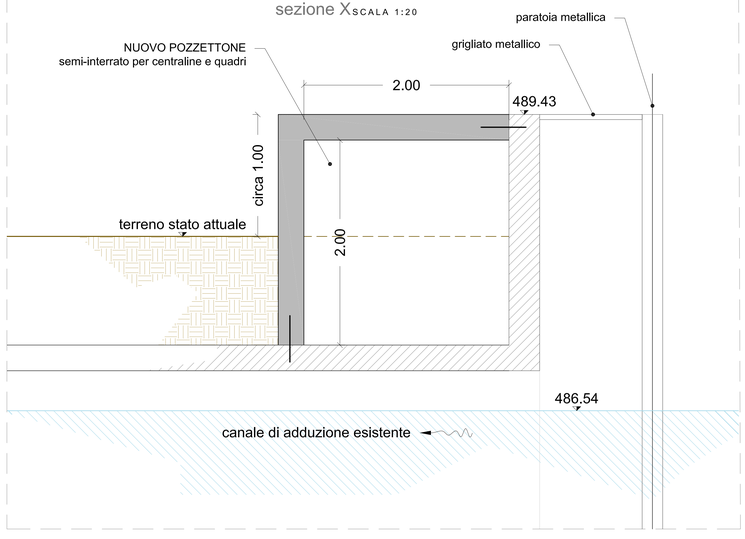

REVISIONE

	DATA	NOTE
REV.1		

RICHIESTA DI VARIANTE ALLA CONCESSIONE DI DERIVAZIONE D'ACQUA ASSENTITA CON D.G.R. n°56/35878 del 06/03/1990 IMPIANTO SUSA TERZO SALTO

COMUNE DI SUSA (TO)

PROGETTO DEFINITIVO

- DERIVAZIONE DAL TORRENTE CENISCHIA -

COMMITTENTE:

CITTÀ DI SUSA

N. 7.4 — PLANIMETRIA DI PROGETTO E DETTAGLI LOCALE TECNICO

PROGETTAZIONE:

OVADAPROGETTI s.a.s.

ing. SERGIO COLOMBO
VIA VITTORIO VENETO 11 - 15076 OVADA (ALESSANDRIA)
tel/fax +39-0143-81293 - email sergio.colombo@ovadaprogetti.it

scala: 1:50 1:20

APRILE 2020

QUESTO DOCUMENTO E' DI PROPRIETA' DELLA SOCIETA' OVADAPROGETTI S.r.l.s. - OGNI RIPRODUZIONE DEVE ESSERE ESPRESSAMENTE AUTORIZZATA