



REGIONE PIEMONTE CITTA' METROPOLITANA DI TORINO

CITTA' DI SUSAS


PROGETTO DI RIQUALIFICAZIONE URBANA E MIGLIORAMENTO DELLA VIABILITA' E DEI SERVIZI PUBBLICI

PAVIMENTAZIONE DELLA PIAZZA SAN FRANCESCO


PROGETTO ESECUTIVO

TAV. 01	INQUADRAMENTO GENERALE	SCALA VARIE
	RESTITUZIONE GRAFICA DEL RILIEVO	SCALA 1:200
	PLANIMETRIA DELLA SISTEMAZIONE DELLA PIAZZA	SCALA 1:200
settembre 2017		
RESPONSABILE DEL PROCEDIMENTO	PROGETTISTA	
ARCH. MARIA GRAZIA DE MICHELE	GEOM. BRUNO BIANCO DOLINO	


RILIEVO DELLO STATO DI FATTO - SCALA 1:200

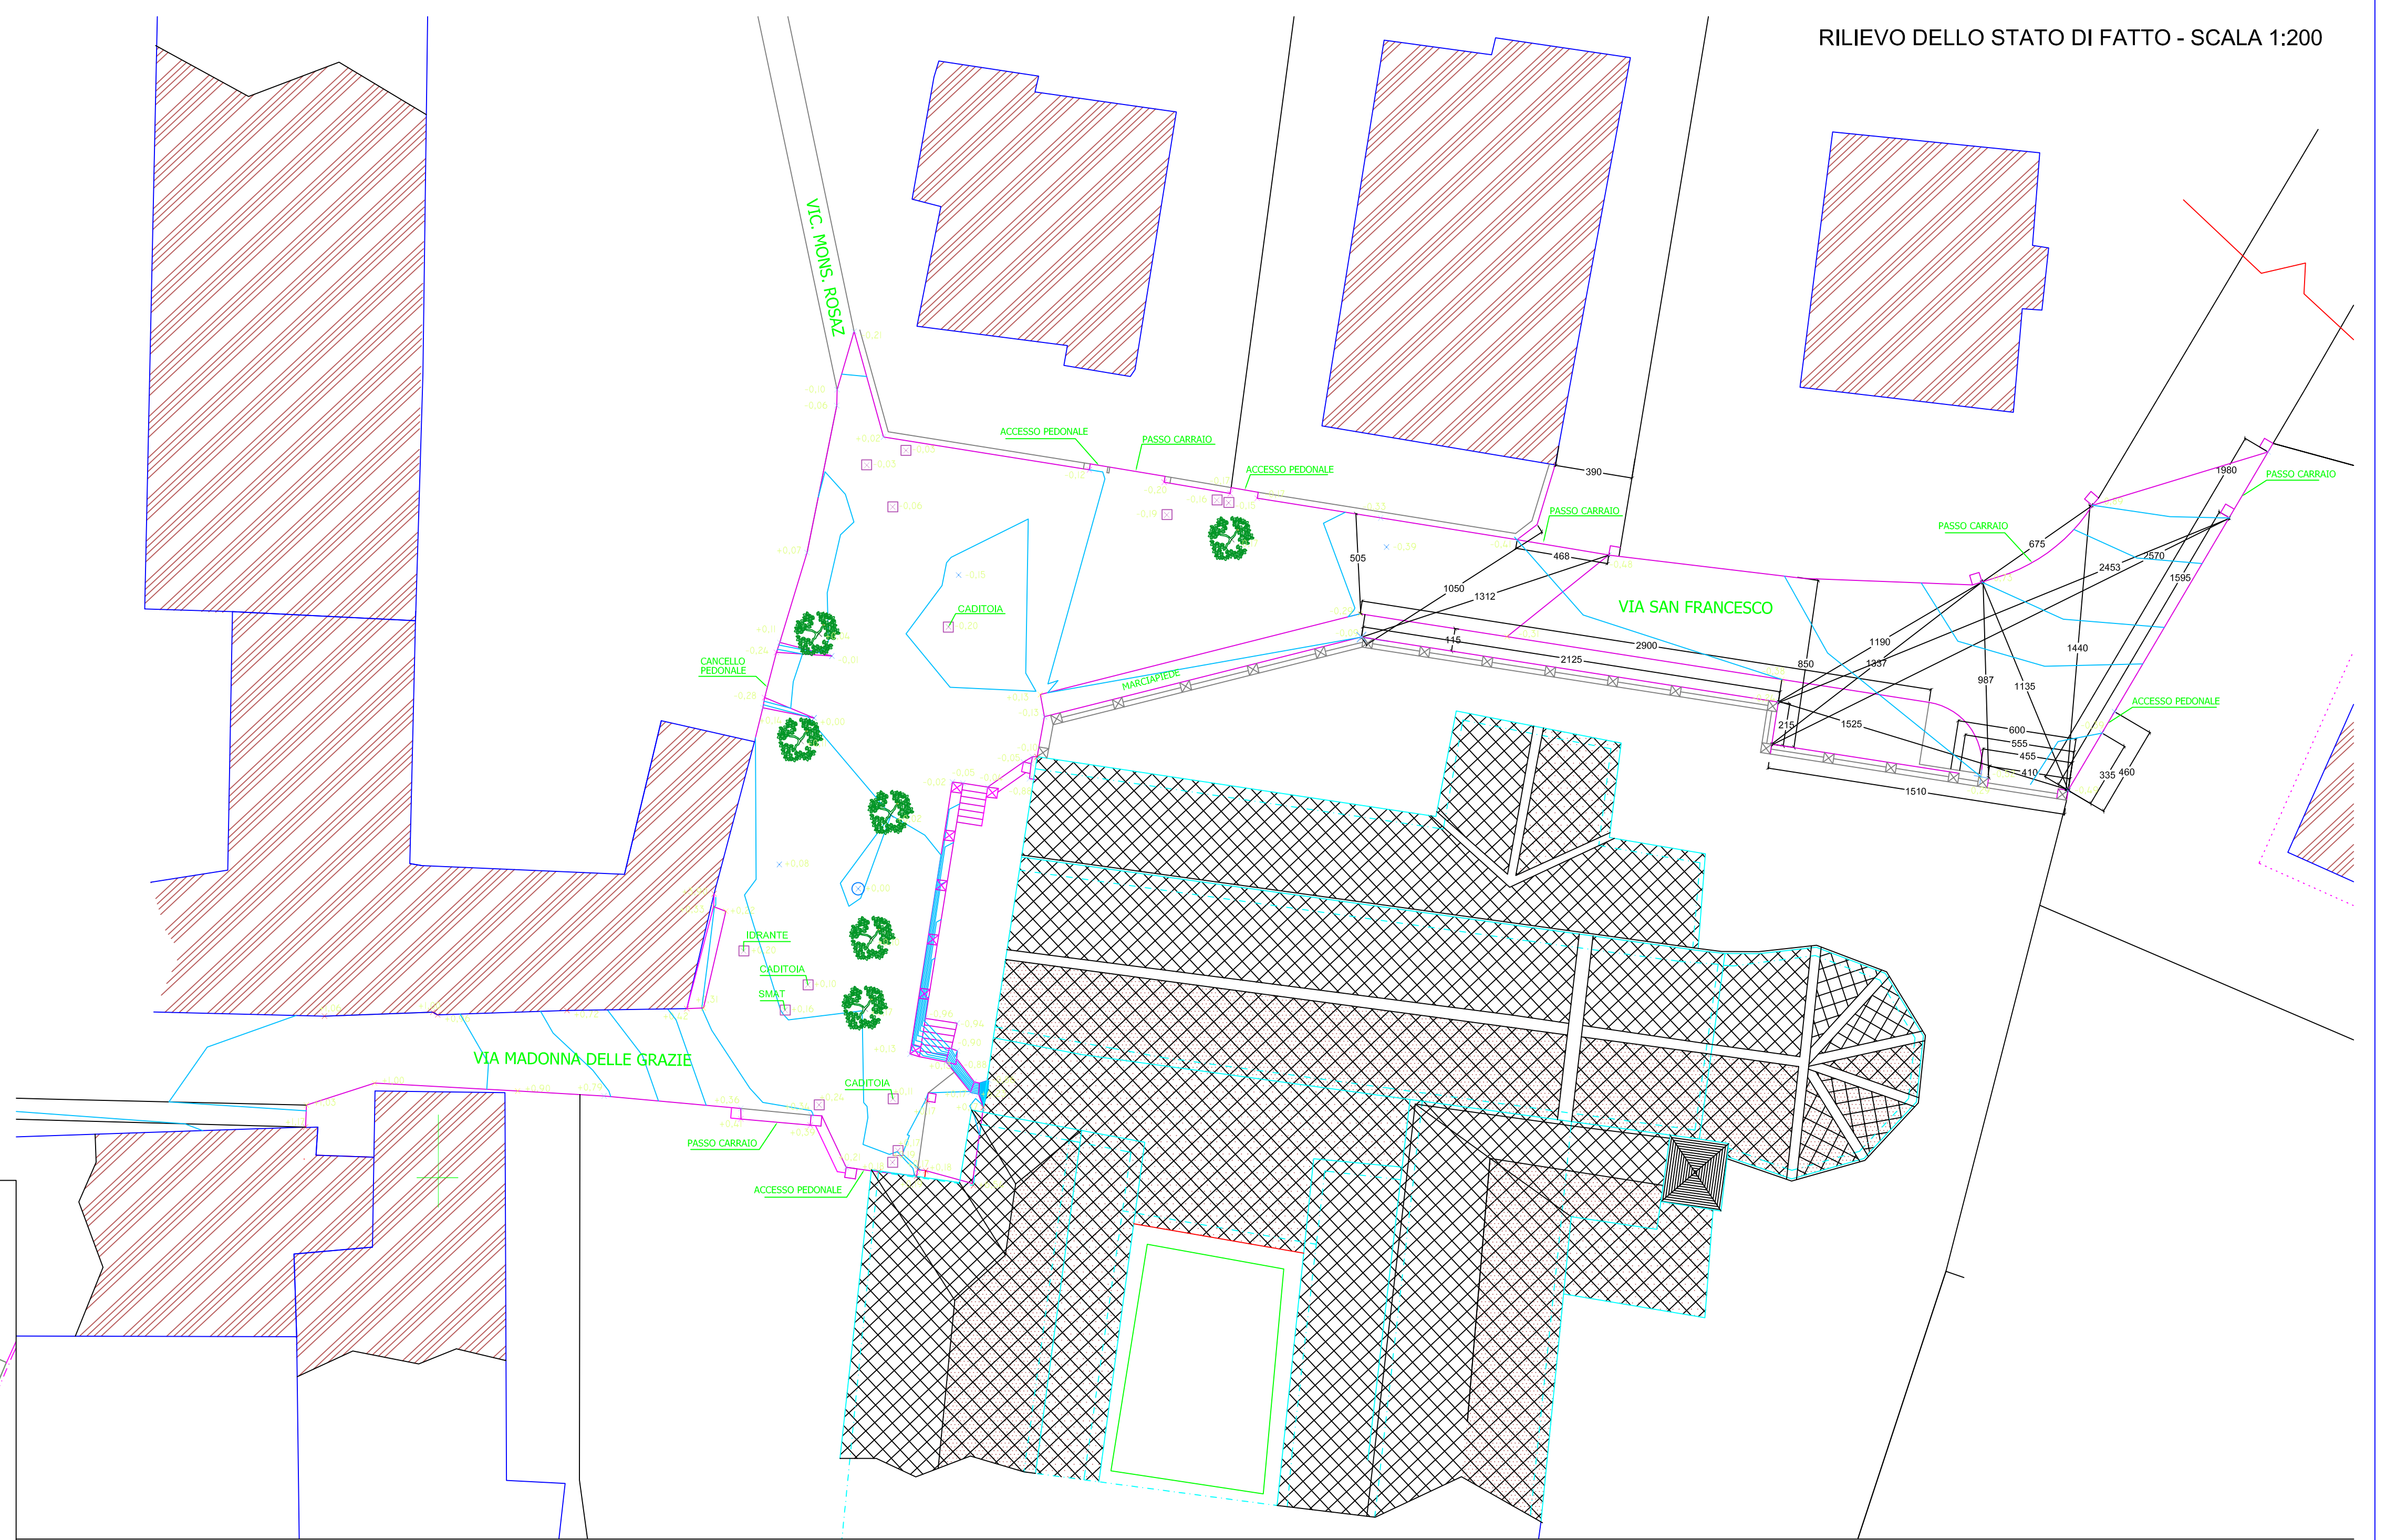

ESTRATTO MAPPA CATASTALE - FOGLIO 3 - SCALA 1:1.500

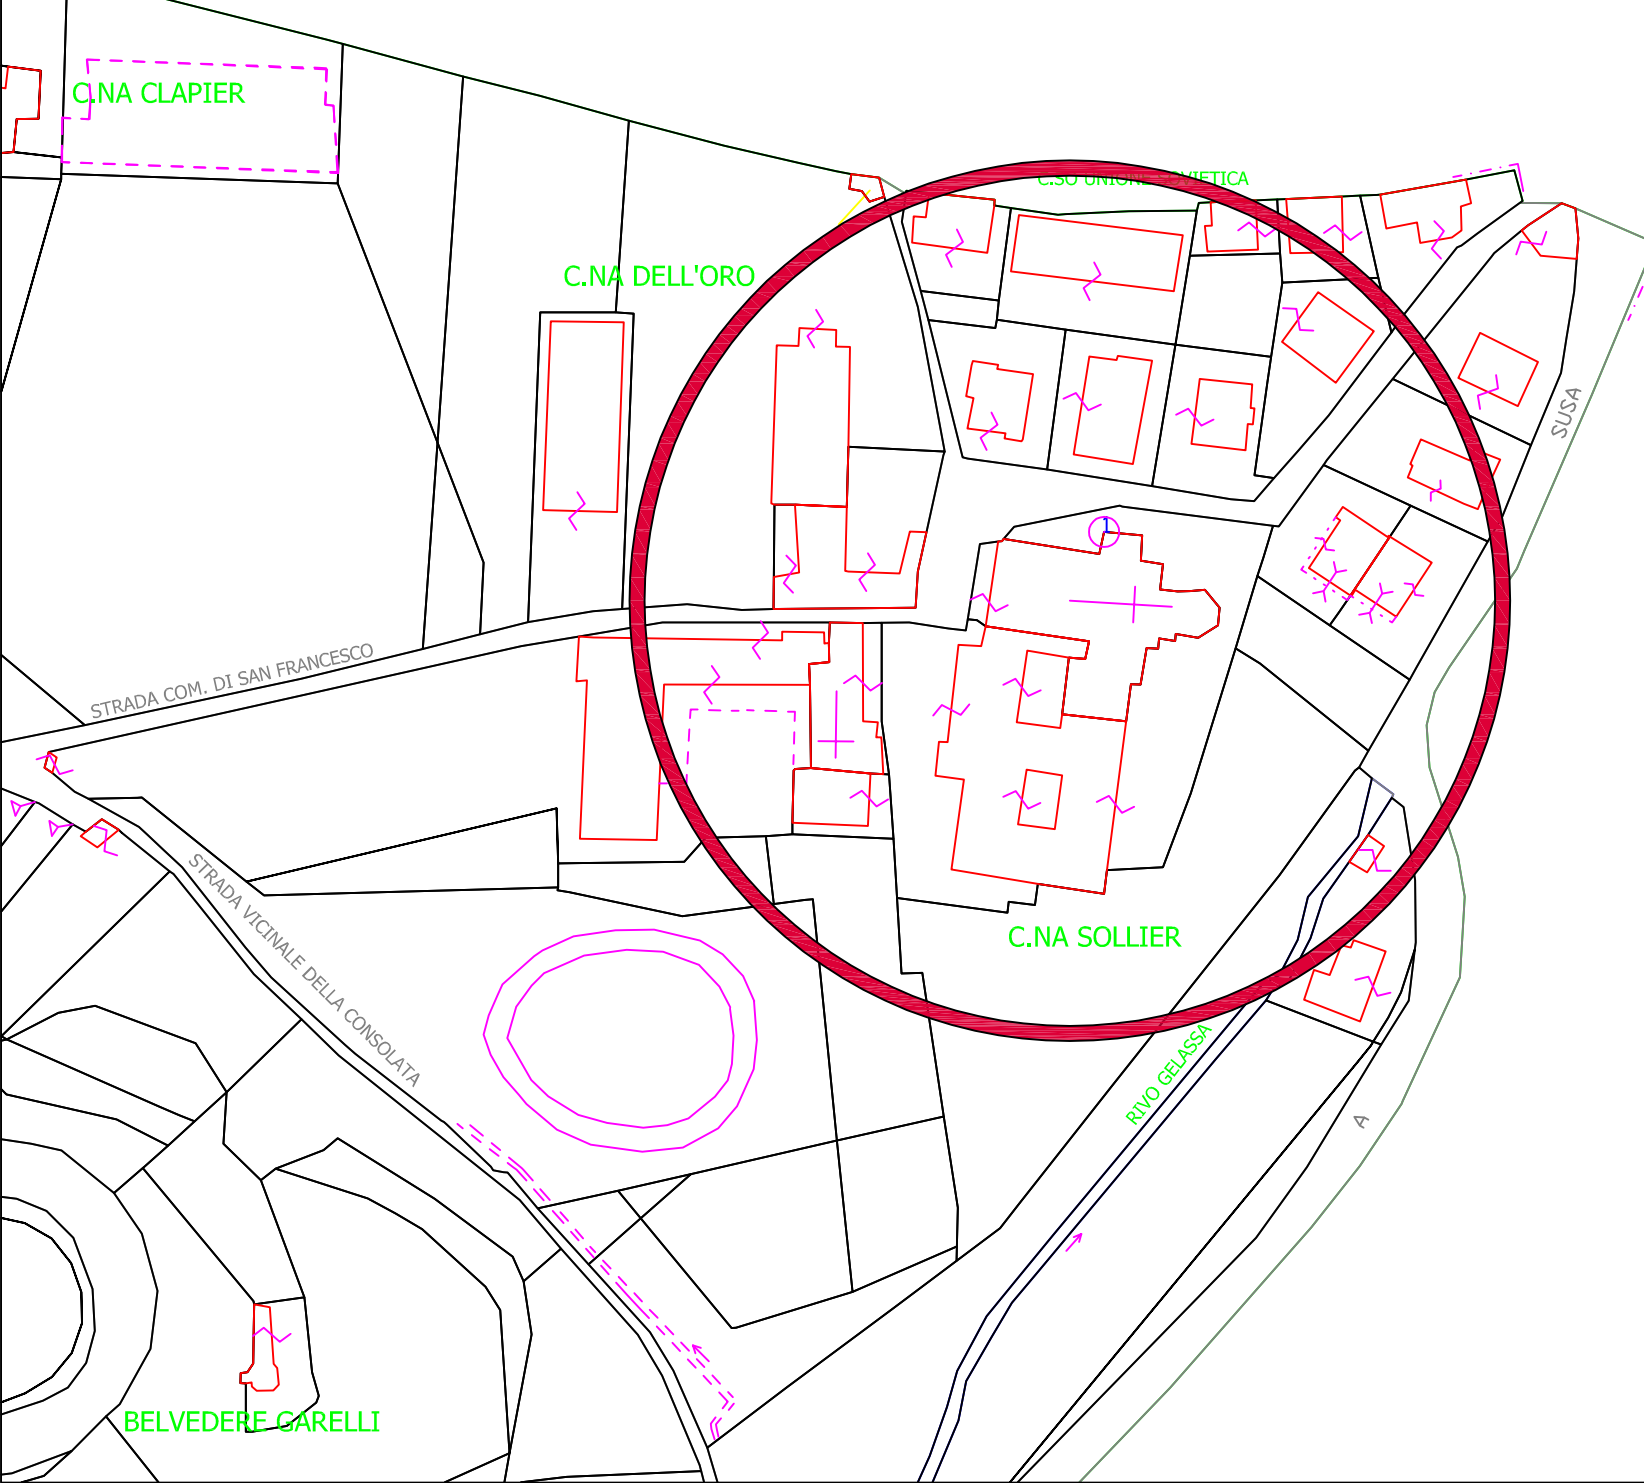

PLANIMETRIA DI PROGETTO - SCALA 1:200

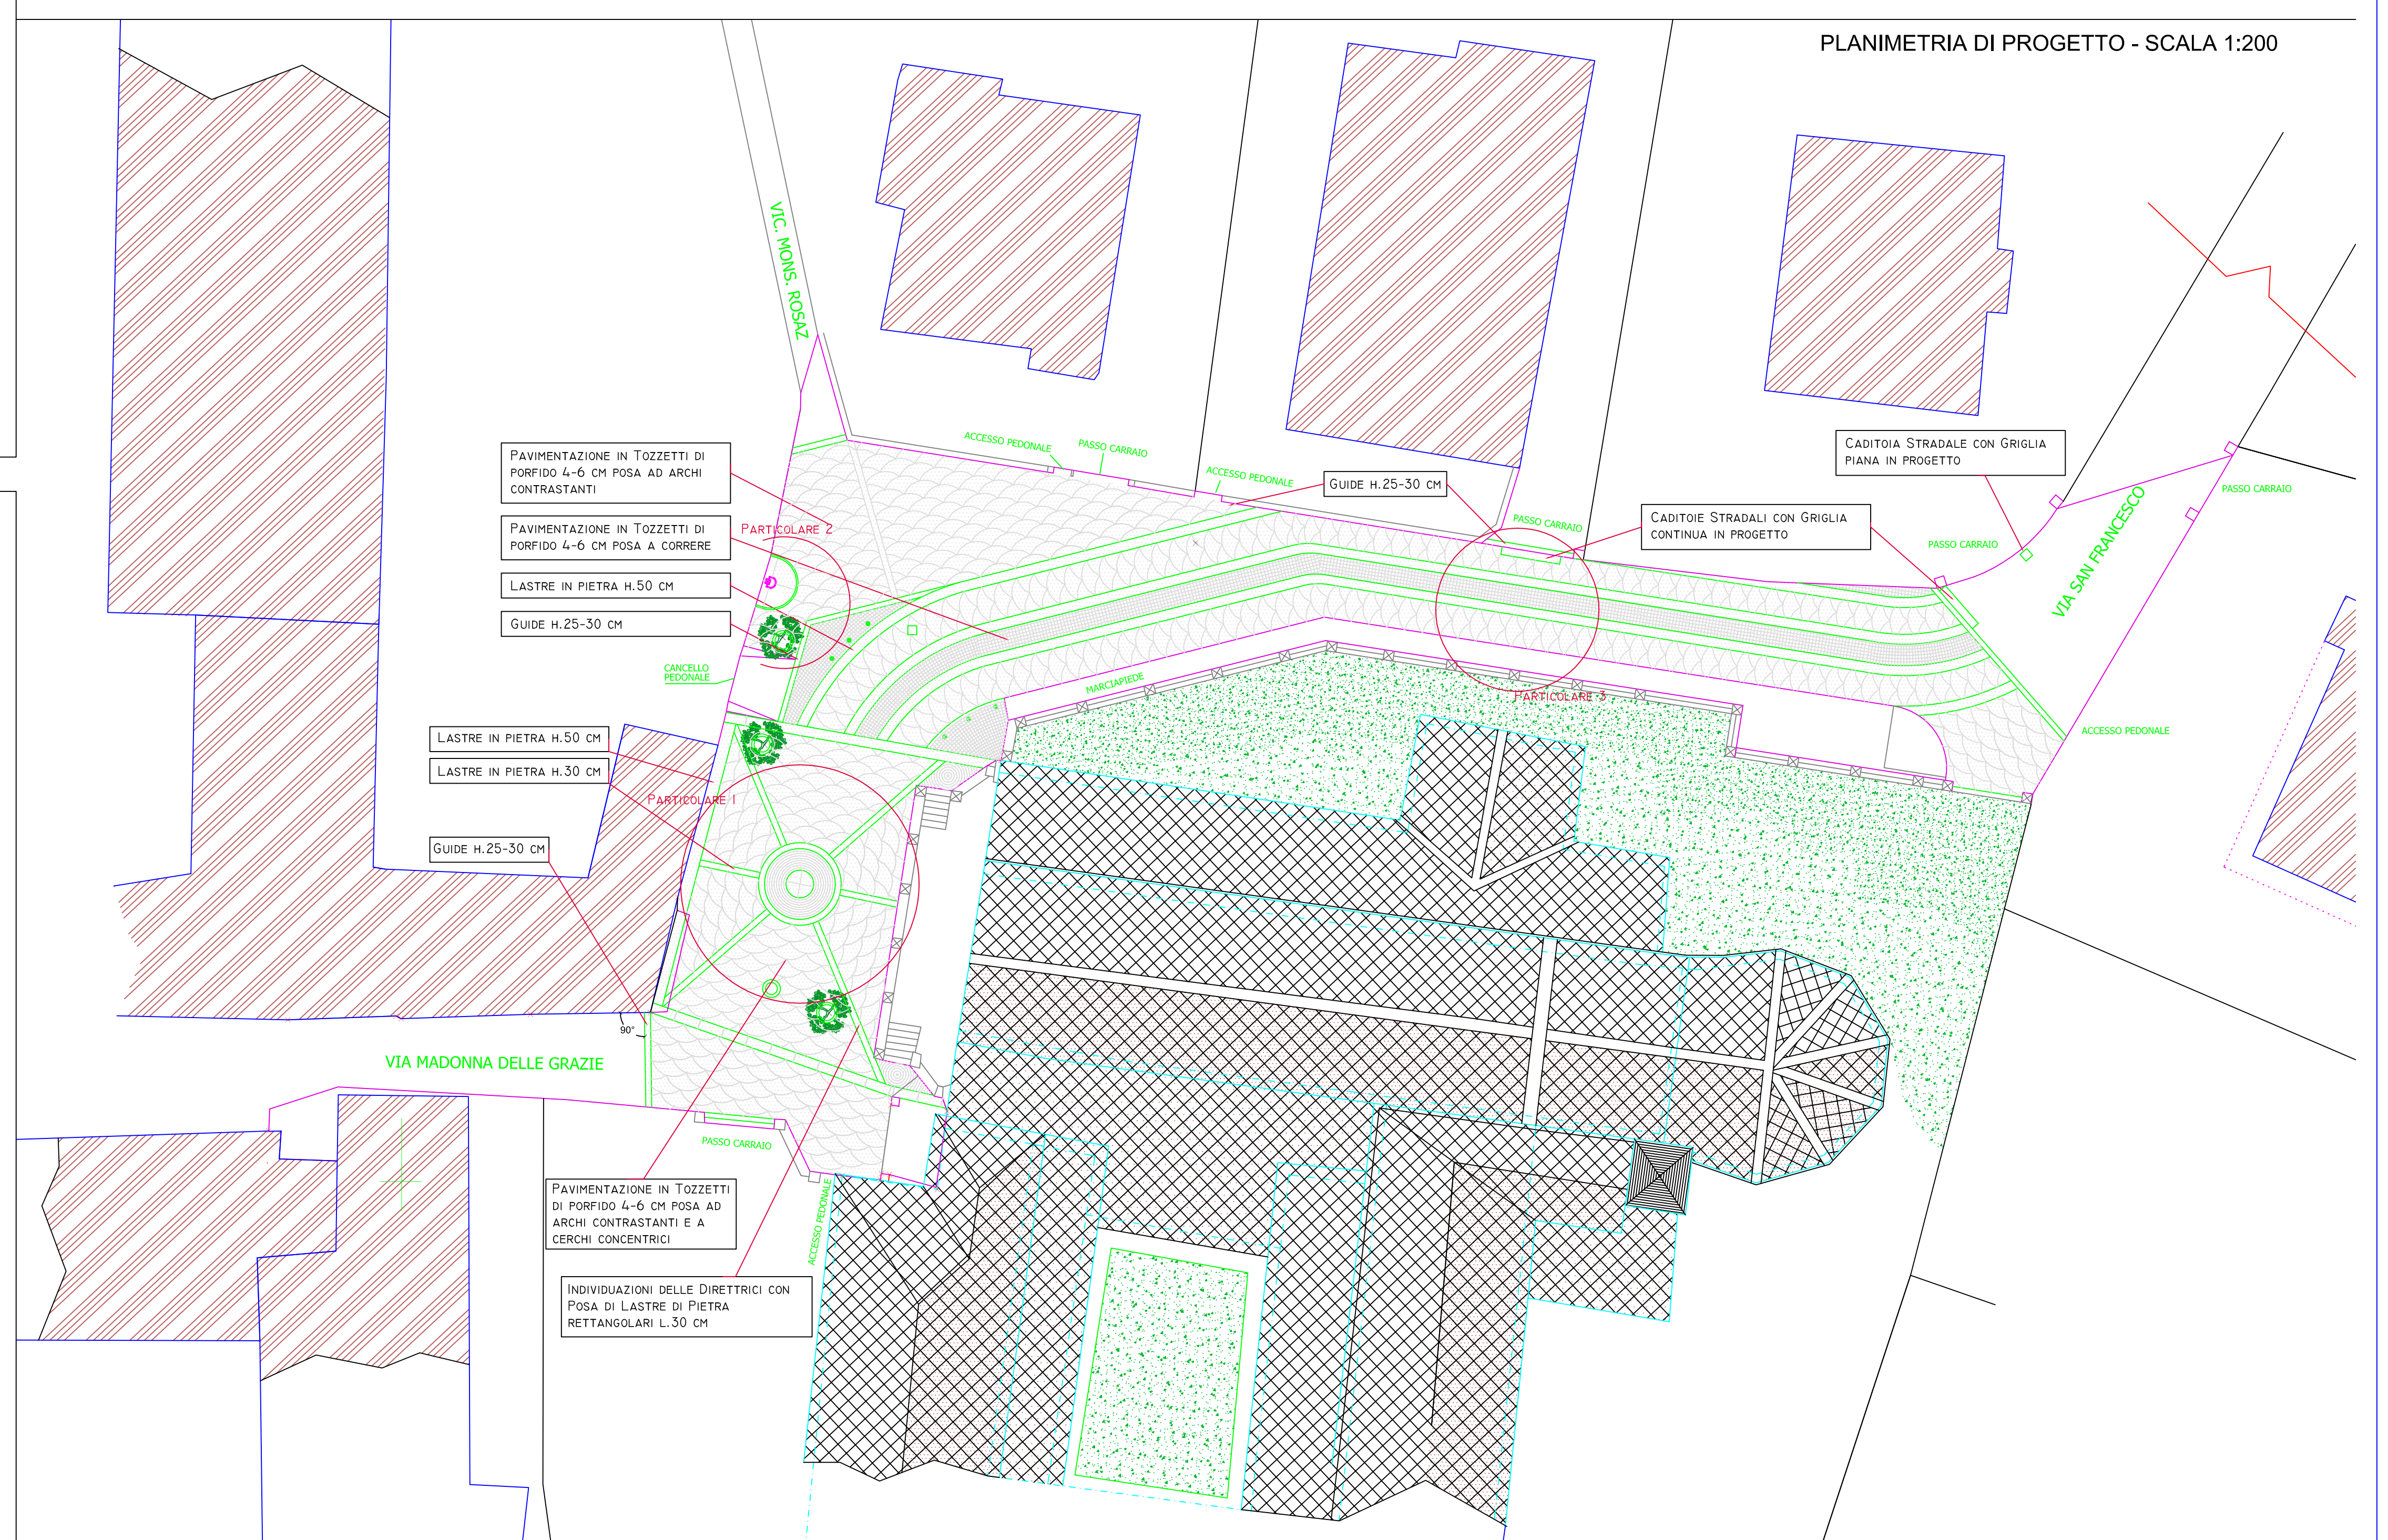

ESTRATTO P.R.G. - SCALA 1:2.000 - BENE CULTURALE AMBIENTALE

