

COMMITTENTE

C.A.DO.S

TITOLO PROGETTO

Innovazione per Centri di Raccolta Consorili
in Valsusa

Oggetto ELABORATO

Progetto di Fattibilità Tecnico Economica

Oggetto ELABORATO

Interventi nel Comune di VILLAR FOCCHIARDO:
Inquadramento territoriale

Scala 1:10000 - 1:5000 - 1:1500

CODICE ELABORATO

CONFE CLIENTE
13044

CONFE COMMITTEA
10002

LAVORO
2

UNITA' PROGETTO
FTE

PRODOTTO ELABORATO
AR

N° ELABORATO
17

VERSIONE
0

POSIZIONE

.....

VERSIONE
0

DATA
02/03/2023

REVISIONE
1

DESCRIZIONE

TIMBRI - FIRME


PROGETTISTA per conto ACSIL s.p.a. - Sant'Ambrogio di Torino
- Geom. Daniele AVICO

RESPONSABILE DEL PROCEDIMENTO

FIRMA

Questo elaborato è di proprietà della S.T.A. qualsiasi distribuzione o riproduzione anche parziale senza autorizzazione è vietata
S.T.A. Studio Tecnico Associato - Via Borgone, 68/18 - 10064 Pinerolo (TO) - Tel 0121 373701 - Fax 0121 373703


Corografia
Scala 1:10000

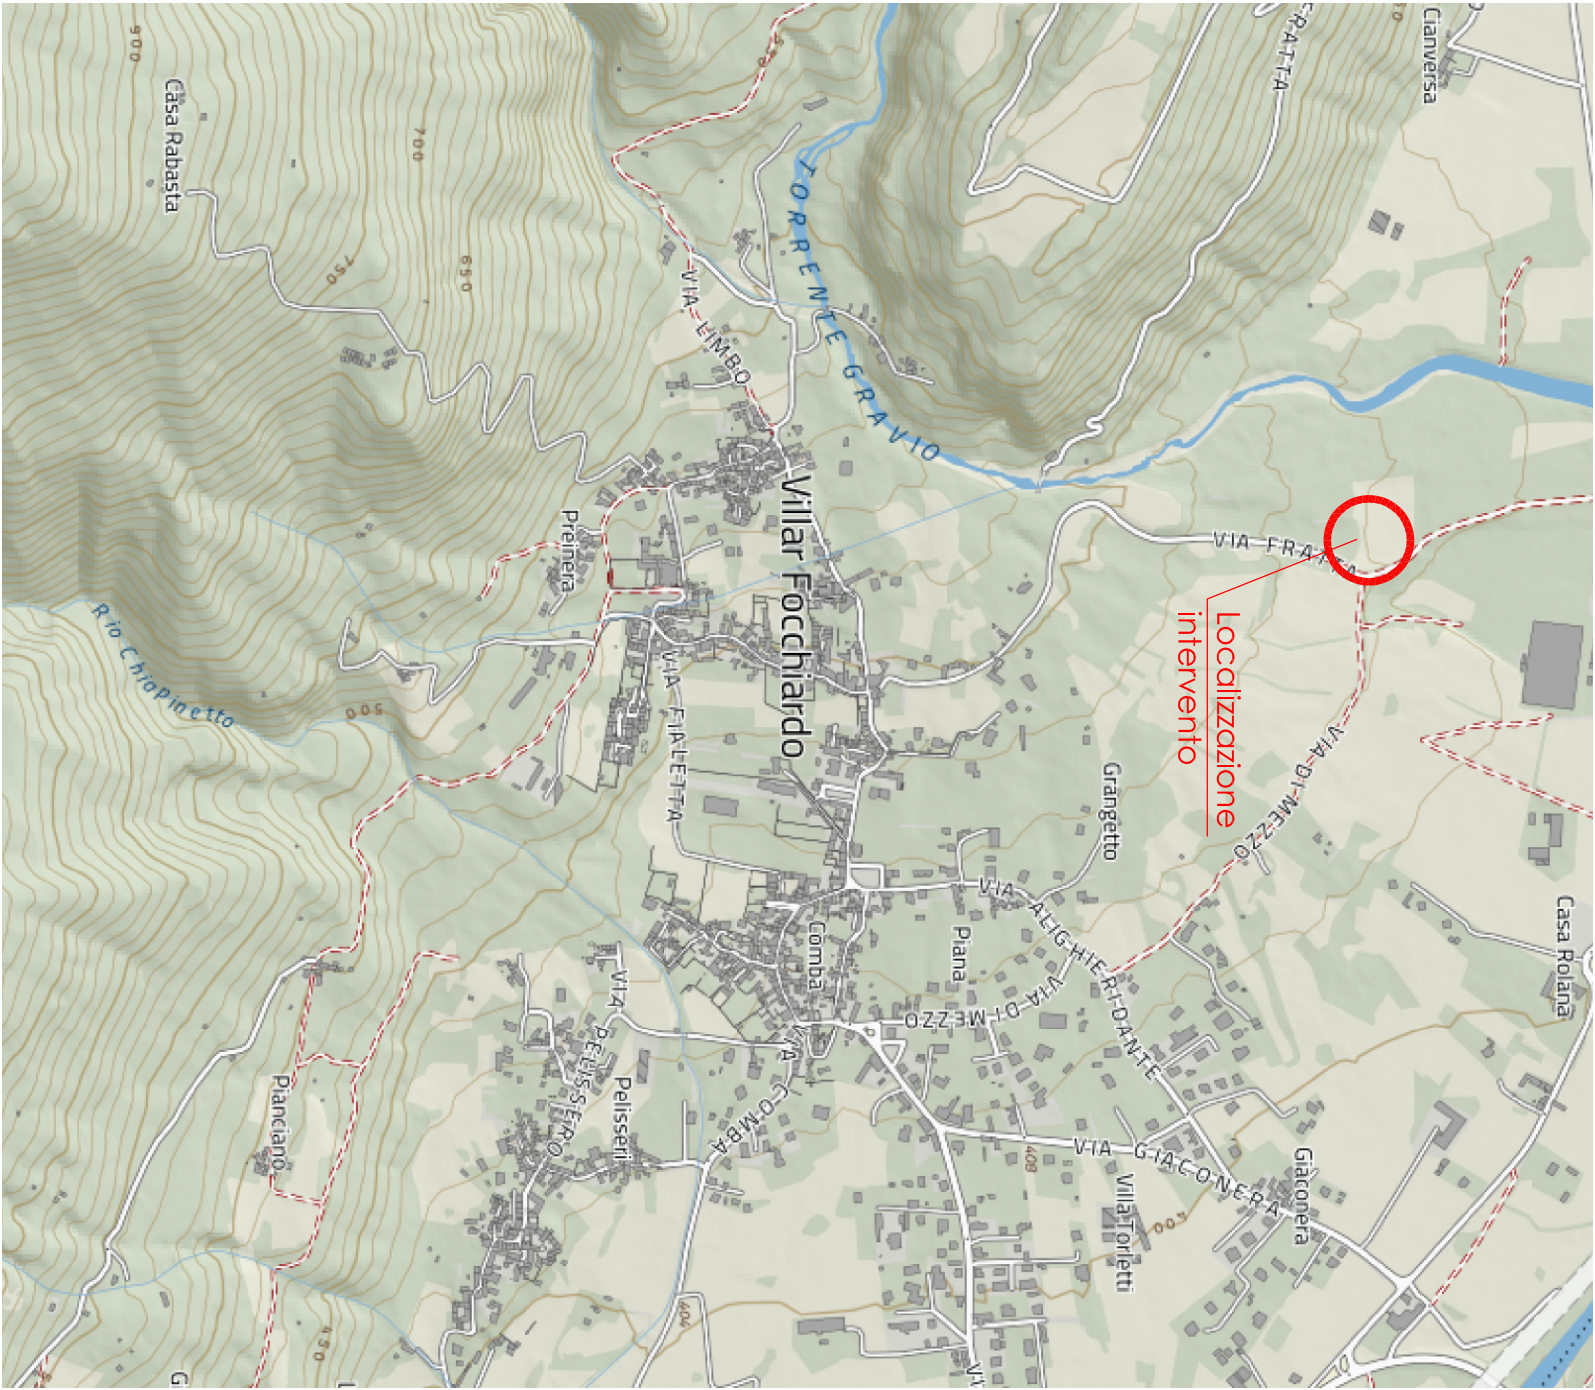

Estratto di mappa
Comune di SUSA
Foglio n. 7 - Scala 1:1500



Fotogrammetria

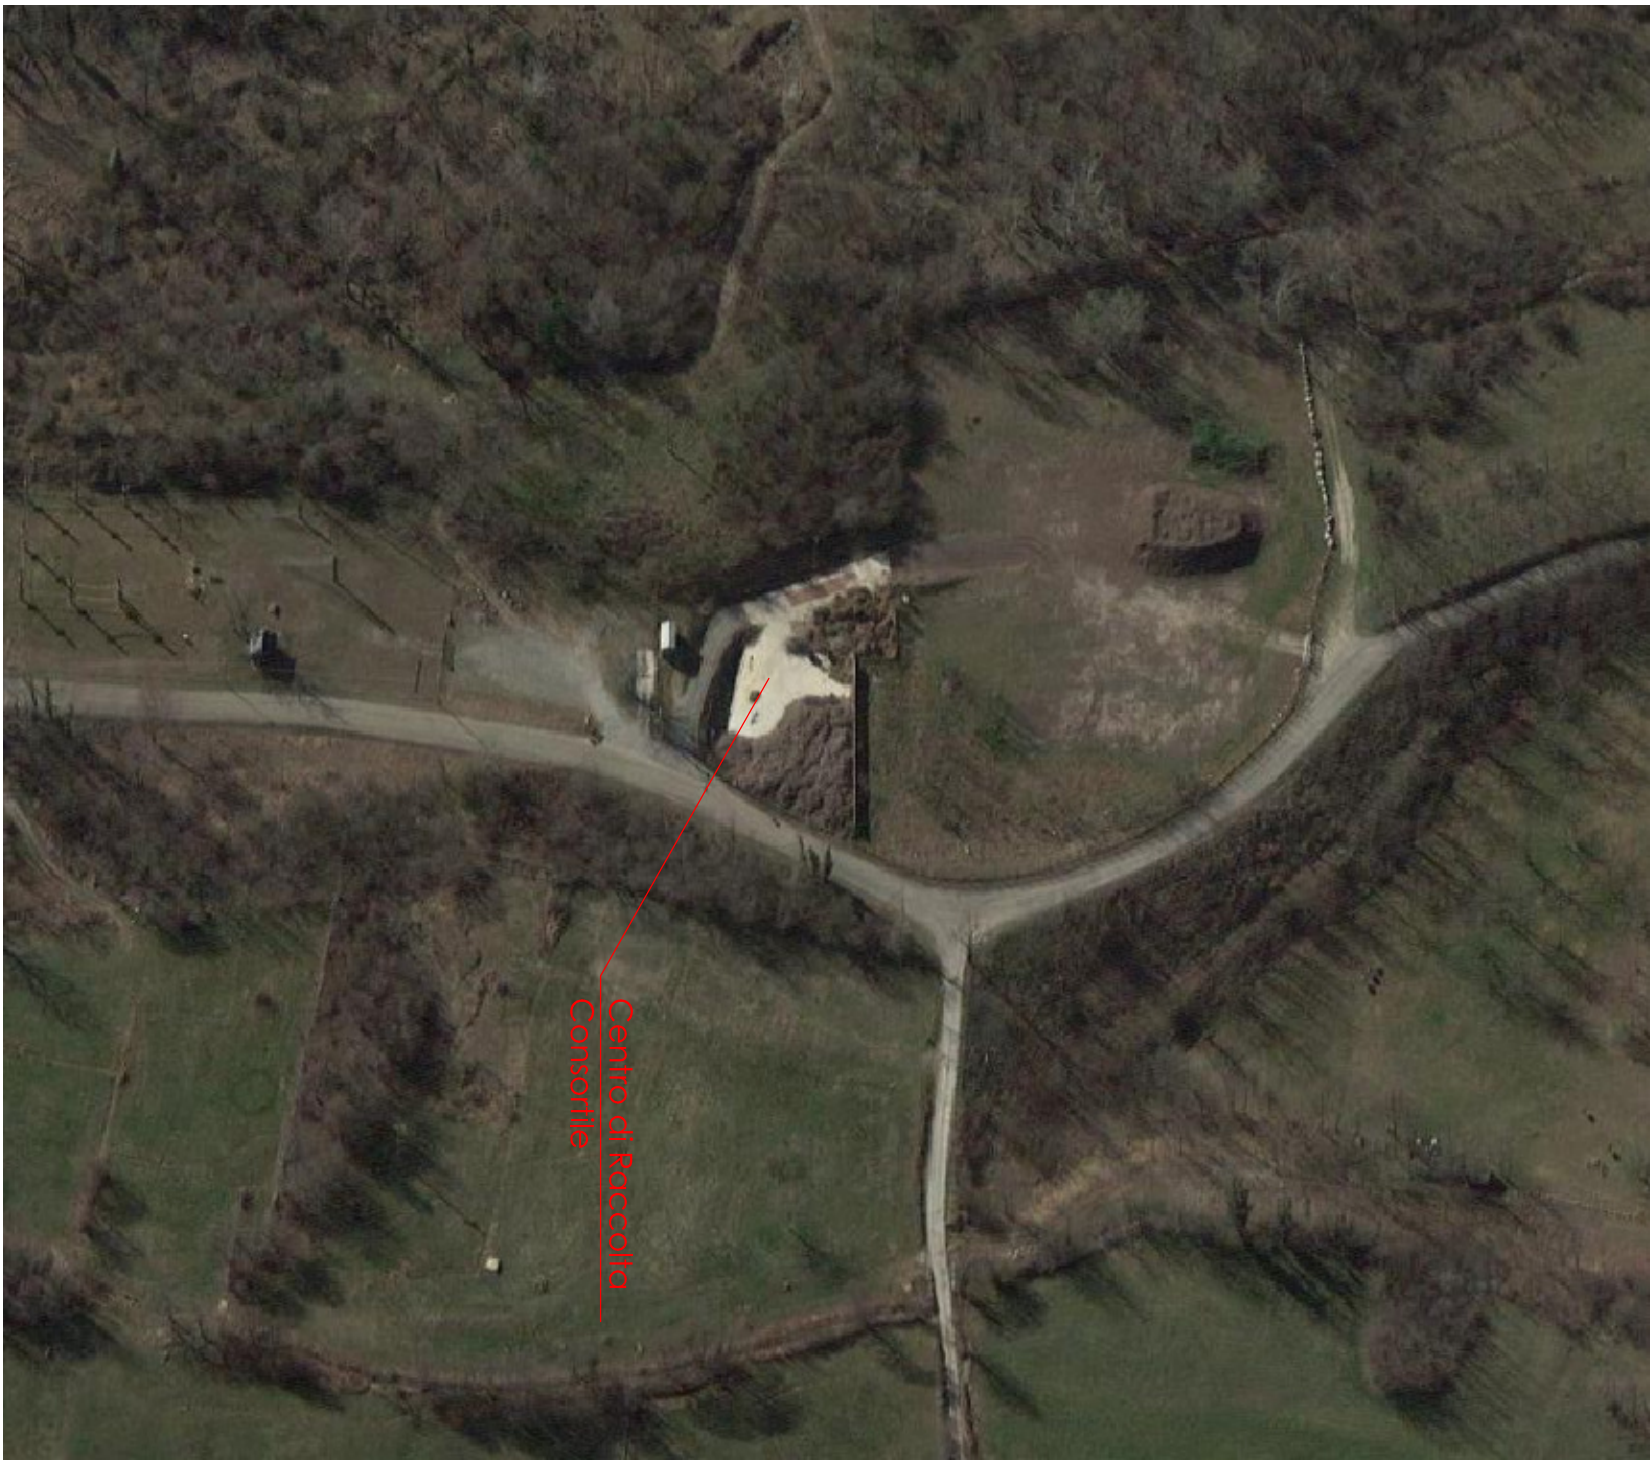

Estratto del P.R.G.C.
Scala 1:5000

