

COMMITTENTE

C.A.DO.S

TITOLO PROGETTO

Innovazione per Centri di Raccolta Consorili
in Valsusa

Gruppo 2
Bardonecchia - Sauze d'Oulx - Sestriere - Susa - Villar Focchiardo

Progetto di Fattibilità Tecnico Economica

OGGETTO ELABORATO

Interventi nel Comune di VILLAR FOCCHIARDO:
Particolari costruttivi

Scala 1:100 - 1:50

CODICE ELABORATO

CODICE CLIENTE	13044	LUTTO	2	LIVELLO PROGETTO	FTE	TIPOLOGIA ELABORATO	AR	N° ELABORATO	19	VERSIONE	0
----------------	-------	-------	---	------------------	-----	---------------------	----	--------------	----	----------	---

POSIZIONE

versione	0	data	07/02/2022	oggetto	1° fase
----------	---	------	------------	---------	---------

TIMBRI - FIRME



Via Bergamo, 8/18 - 10024 Pinerolo (TO) - ITALIA - IVA/C.F. 07923290016
Pubblica e Responsabilità Civile Professionale emessa da IUDRIS - Certificato n° DCE42003878-18

PROGETTISTA per conto ACSEL s.p.a. - Sant'Ambrogio di Torino

- Geom. Daniele AVICO


RESPONSABILE DEL PROCEDIMENTO

FIRMA

Questo elaborato è di proprietà della S.T.A. qualsiasi divulgazione o riproduzione anche parziale deve essere espressamente autorizzata
S.T.A. Società Ingegneria Associata - Via Bergamo, 8/18 - 10024 Pinerolo (TO) - Italia - IVA/C.F. 07923290016


Particolari nuovo tratto di recinzione
Scala 1:50

Sezione tipo

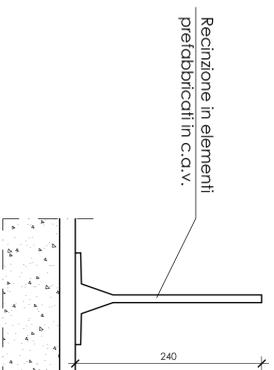


Rifacimento staccionata esistente
Scala 1:20


Sezione tipo

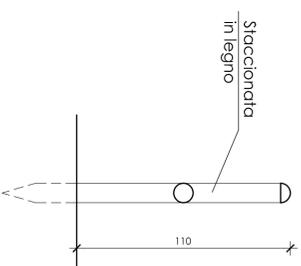

Prospetto tipo

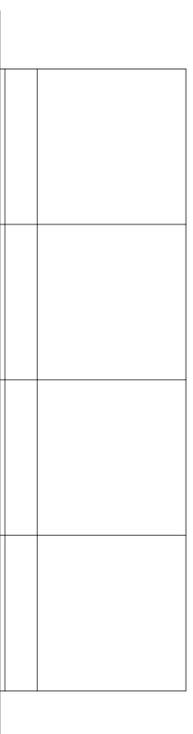


Prospetto tipo

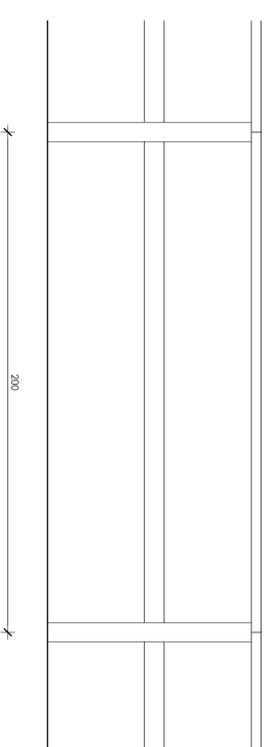


Particolari guardiola
Scala 1:50


Pianta

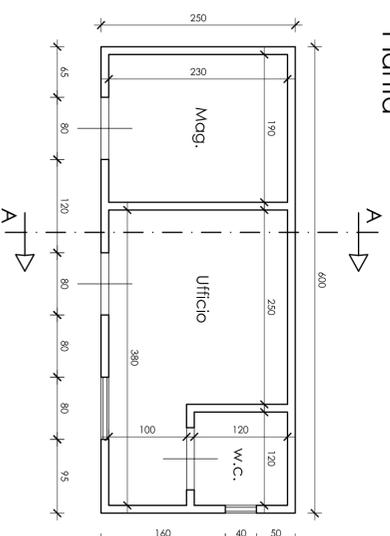

Sezione A:A

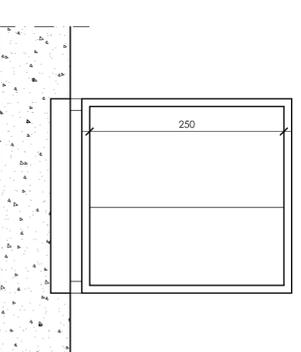

Prospetto nord

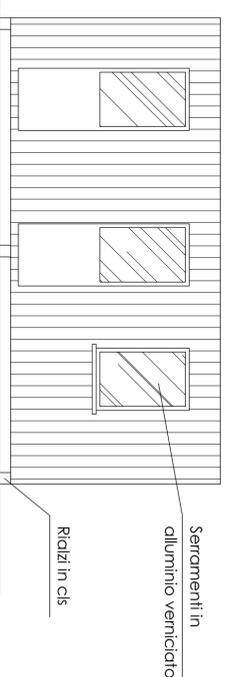

Prospetto est



Prospetto sud



Prospetto ovest

