
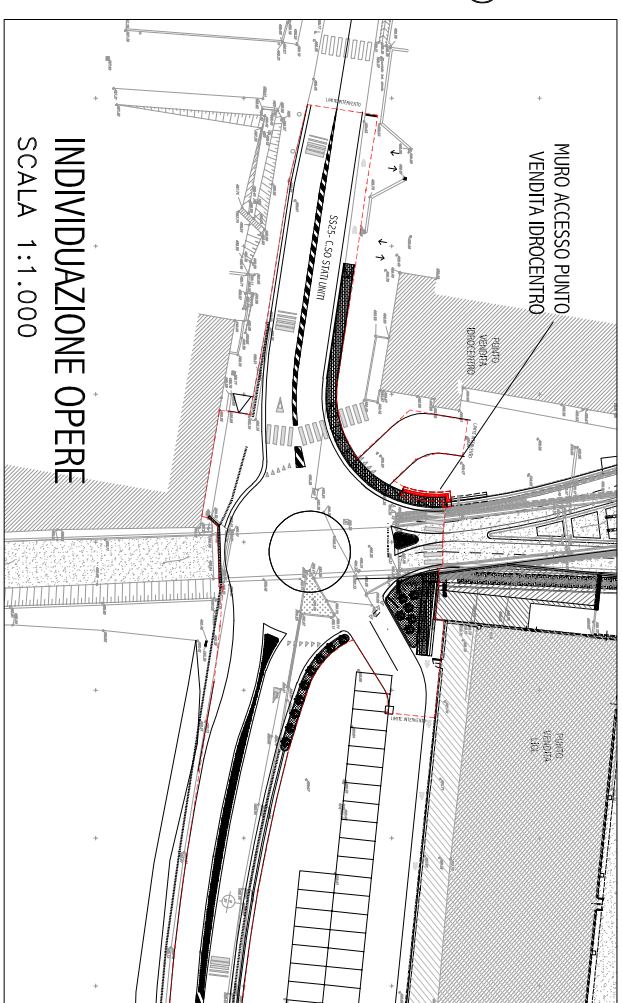


SCALA 1:50

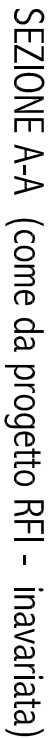

SCALA 1:100

COMUNE DI SUSA

VERBALE DI ACCORDI (D.P.R. 327/01 ex art. 22 bis) TRA R.F.I. Spa E LIDL ITALIA Srl

Proposta migliorativa di sistemazione degli accessi ai punti vendita LIDL e Ildrocentro e variante alle opere connesse alla soppressione del PL al km 50+085 della linea Bussoleno – Susa.

Regione Priorale

PROGETTO ESECUTIVO

PROPOSTA DI VARIANTE

MURETTO IN C.A IN DX (LATO SUSA)

CARPENTERIA E ARMATURA

REV.	DATA	DESCRIZIONE EMISSIONE	REDATTO O. Bodrío	CONTROLLATO	APPROVATO
00	MAR 2022			-	-
01	-	-	-	-	-
02	-	-	-	-	-
03	-	-	-	-	-
04	-	-	-	-	-

IL COMMITTENTE



Ing. Omar Bodrito
STUDIO OBx
v. Moncenisio 39
10093 Collegno (TO)
obx@ob-x.it
Albo n. 8557K (TO)

SCALA:

1:200

CODICE ELABORATO:

DATA:

GEN-2015

NOTE: LA DIFFUSIONE E RIPRODUZIONE ANCHE PARZIALE DEL SEGUENTE ELABORATO E' VIETATA A TERMINE DI LEGGE