



COMMITTENTE: COMUNE DI SUSA Via Palazzo di città, 39 - Susa (TO) tel. 0122.648311 Direttore del Settore Tecnico Geom. Valerio Menone	PROGETTO: Arch. M. P. DAL BIANCO sede legale via Buniva 9 10124 Torino sede operativa Via Papacino 4 10121 Torino tel/fax 011 6997425 e-mail studiompdalbianco@gmail.com P.IVA 08786530017
--	---

CASTELLO DELLA CONTESSA ADELAIDE



INTERVENTI INTEGRATIVI PER IL NUOVO MUSEO CIVICO
NEI LOCALI STORICI
ACCORDO DI PROGRAMMA DEL 31/12/2013

N.PROGRESS.	PROGETTO ESECUTIVO	N.ELABORATO
25		02E


PROGETTO IMPIANTI ELETTRICI E SPECIALI

ILLUMINAZIONE DEL PORTONE DI ACCESSO


Elaborato da:	Scala 1:50	Nome File: IMP.EL.
Controllato e approvato da: Arch. Maria Pia Dal Bianco	Data: Novembre 2015	Prot. L. 322

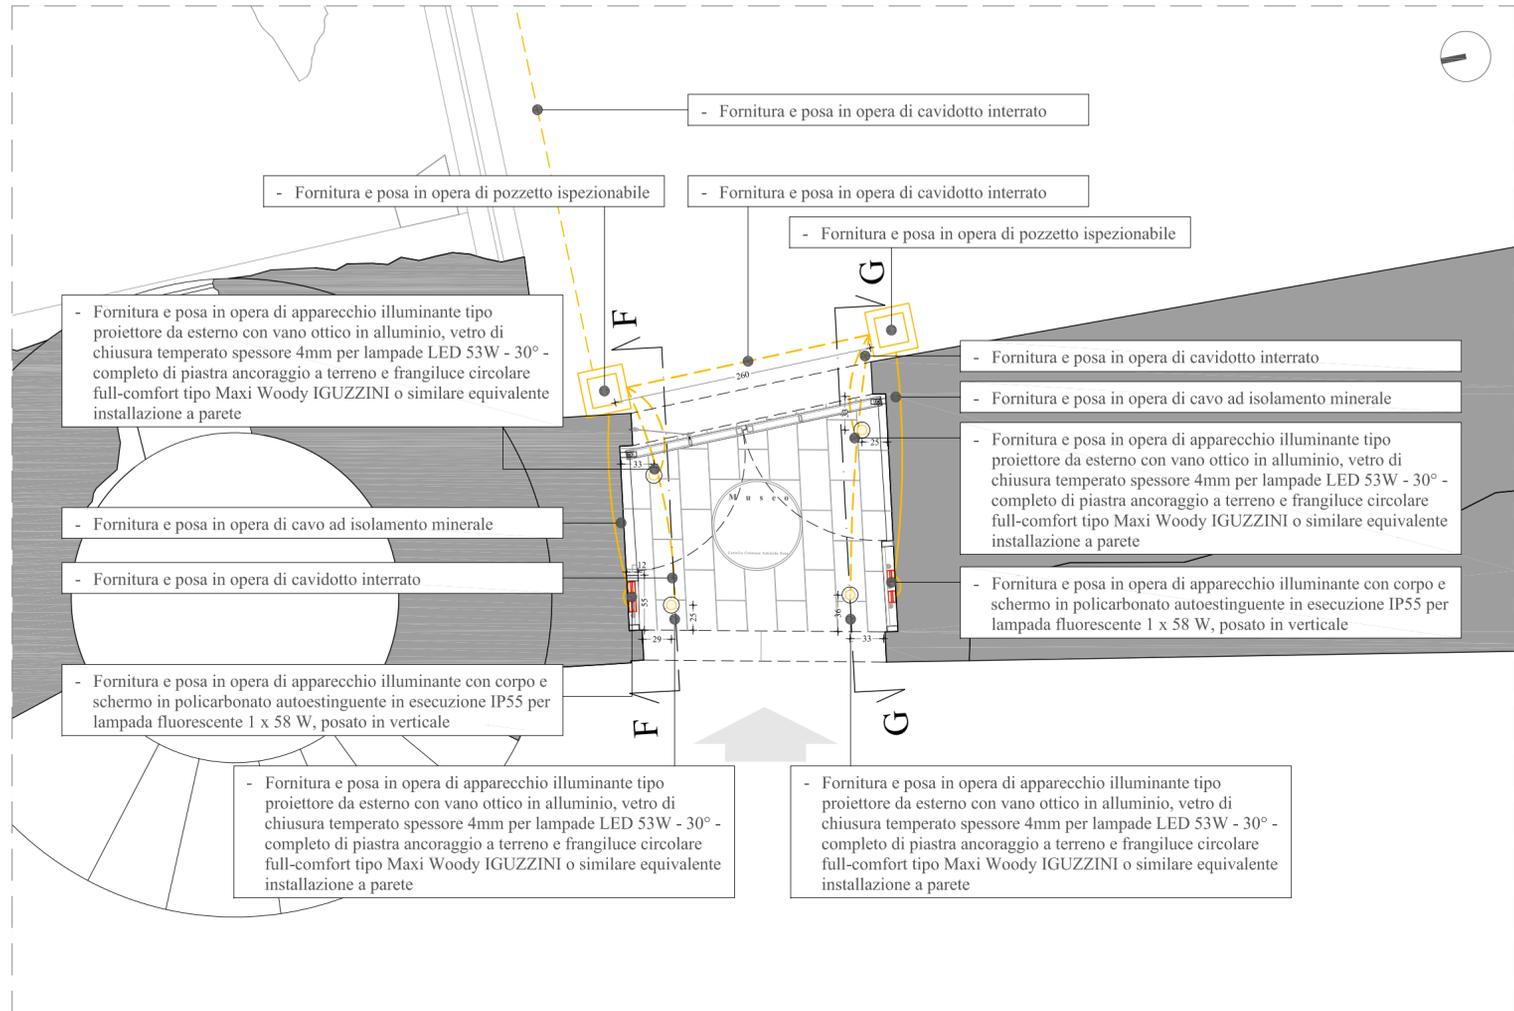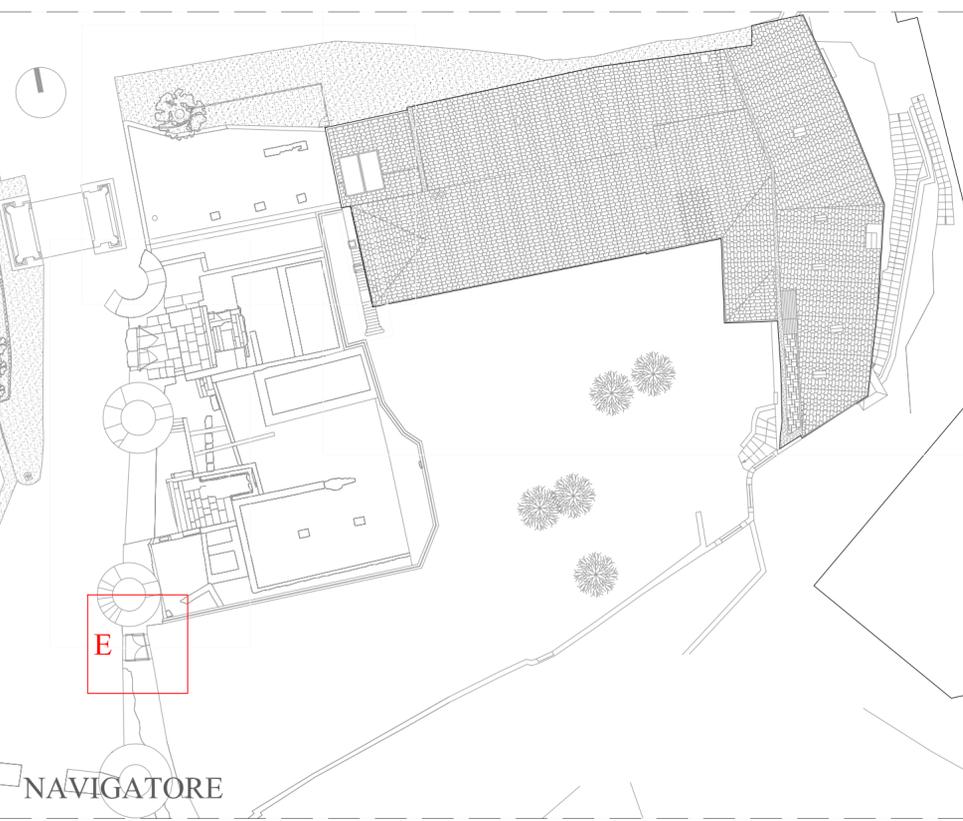

PIANTA

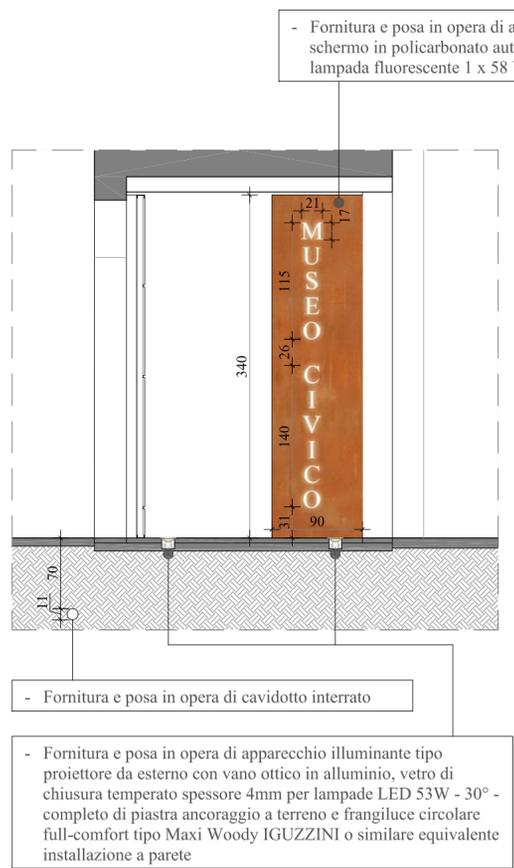

PIANTA

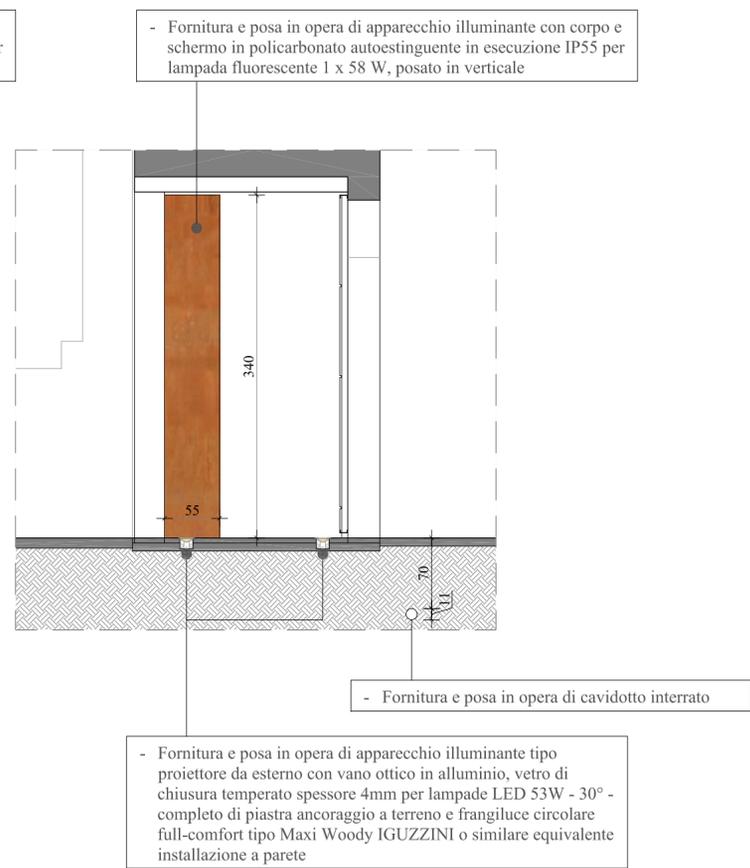

PIANTA