



Regione Piemonte
Città Metropolitana di Torino

Comune di
SUSA

1

ADEGUAMENTO STATICO DELLA SCUOLA COMUNALE DI VIA COUVERT

Tav ST01

*PROGETTO
DEFINITIVO/ESECUTIVO*

SCALA: **VARIA**

DATA: **01/2018**

COM. **AS1805**

REV. _____

FILE: _____

**INQUADRAMENTO
CARTOGRAFICO E
TERRITORIALE**

Progetto:



Studio Tecnico Associato

Arch. A. Vergnano - Ing. A. Camelliti - Arch. A. Di Gregorio - Arch. S. Arena


Corso Peschiera 136, 10138 Torino

Tel 011 0361986

Fax 011 0361987


e-mail studio.as32@gmail.com

Responsabile Unico del Procedimento: **Arch. Maria Grazia De Michele**

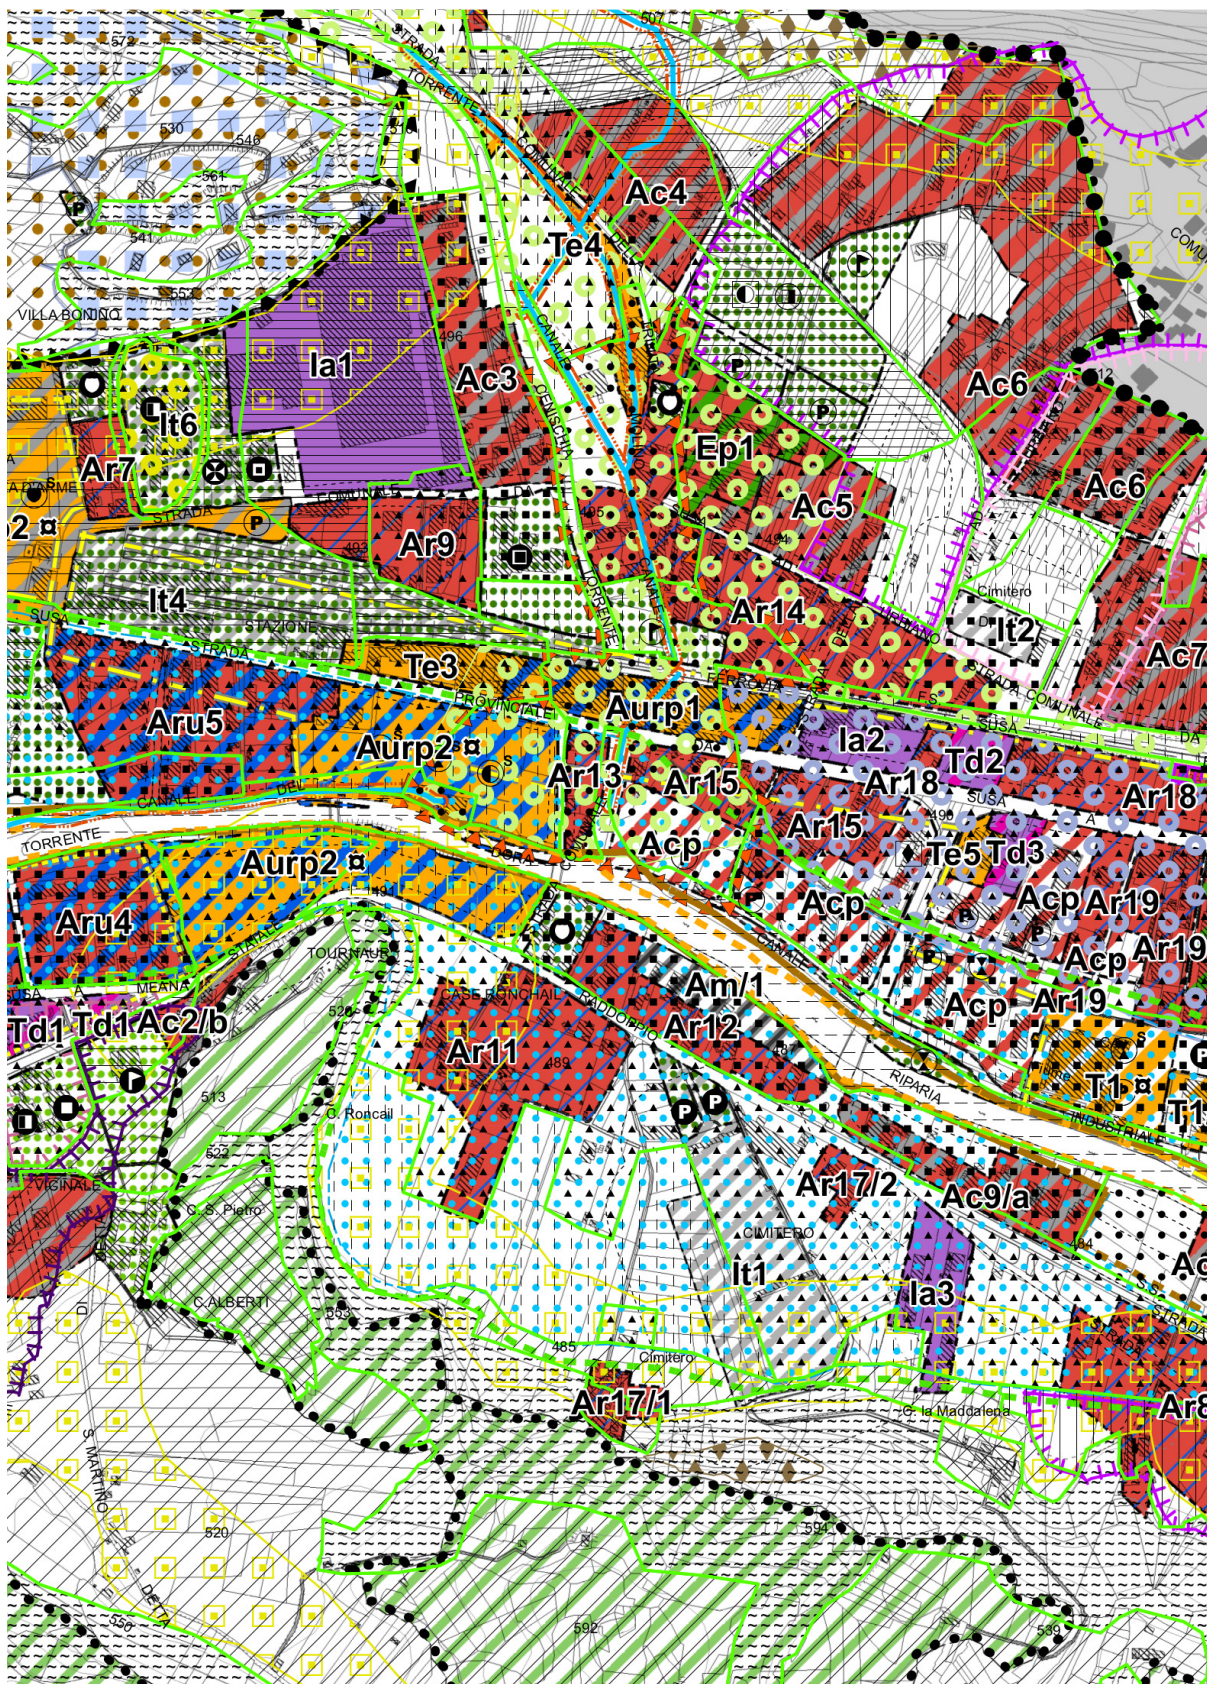


Estratto di PRGC – Scala 1:5000

Comune di SUSA - Estratto di mappa catastale

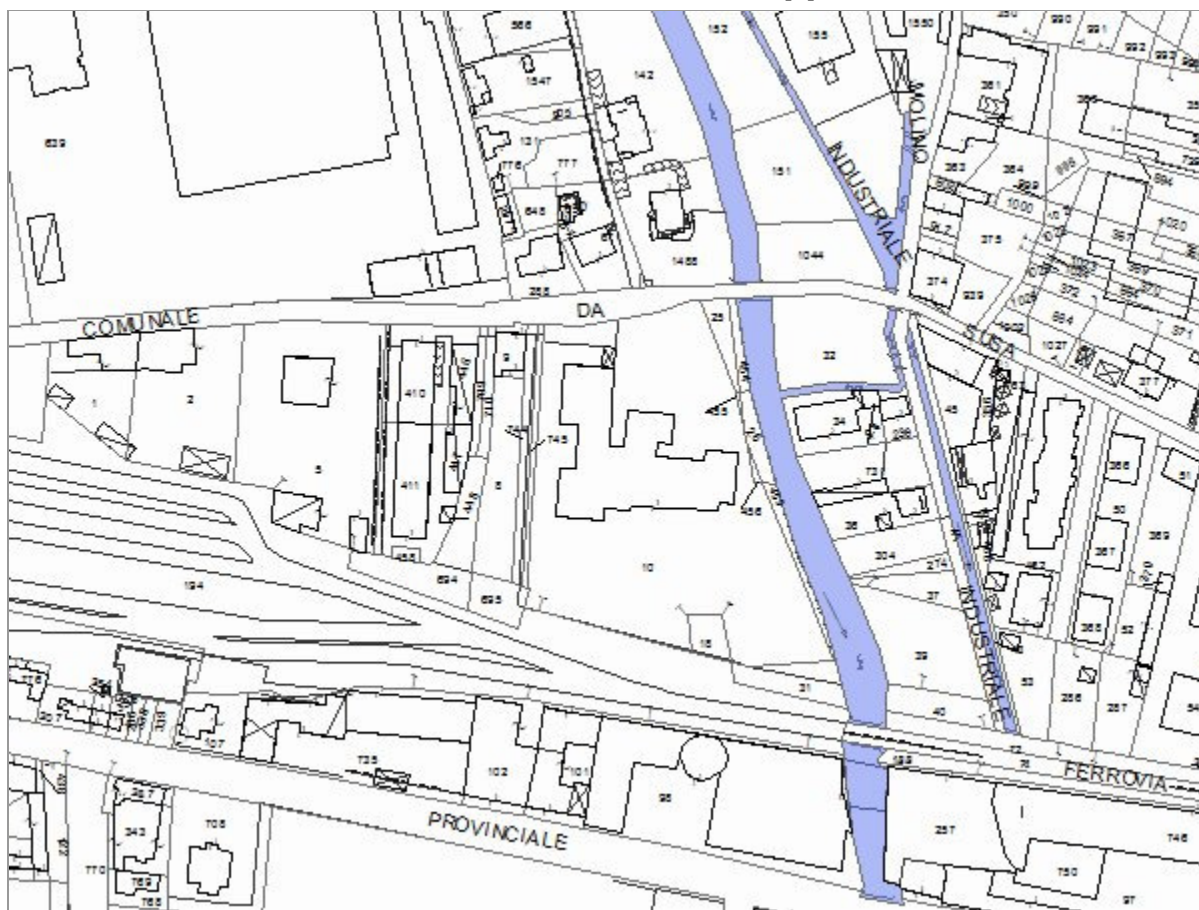

Scala 1:2.500

21/02/2018

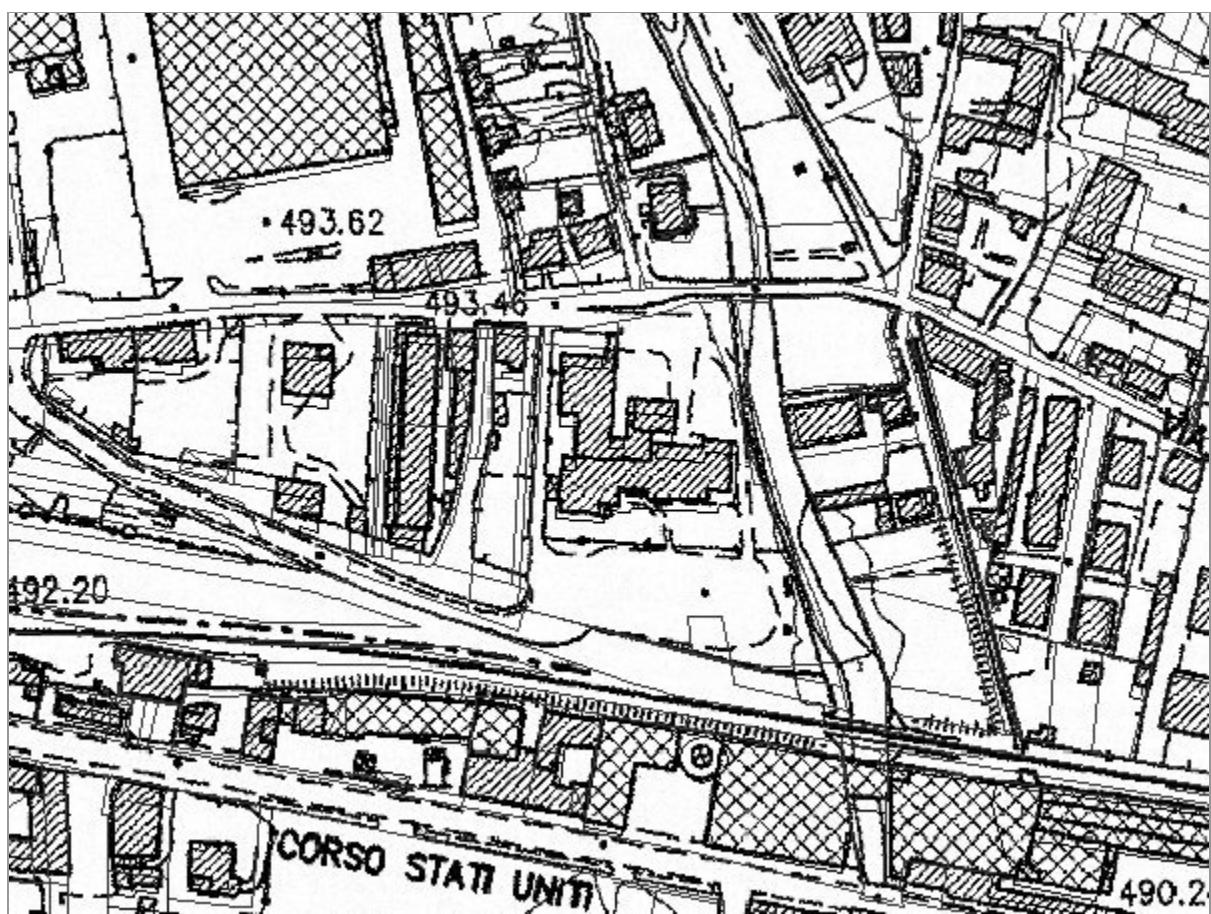Comune di SUSA - Carta Tecnica Provinciale

Scala 1:2.500

21/02/2018