



|   |   |
|---|---|
| COMMITTENTE:<br><br>COMUNE DI SUSA<br>Via Palazzo di città, 39 - Susa (TO)<br>tel. 0122.648311<br>Direttore del Settore Tecnico<br>Geom. Valerio Menone | PROGETTO:<br><br>Arch. M. P. DAL BIANCO<br>sede legale via Buniva 9 10124 Torino<br>sede operativa Via Papacino 4 10121 Torino<br>tel/fax 011 6997425<br>e-mail studiompdalbianco@gmail.com<br>P.IVA 08786530017 |
|---|---|

CASTELLO DELLA CONTESSA ADELAIDE



INTERVENTI INTEGRATIVI PER IL NUOVO MUSEO CIVICO  
NEI LOCALI STORICI  
*ACCORDO DI PROGRAMMA DEL 31/12/2013*

|                          |                    |                           |
|--------------------------|--------------------|---------------------------|
| N.PROGRESS.<br><b>18</b> | PROGETTO ESECUTIVO | N.ELABORATO<br><b>06A</b> |
|--------------------------|--------------------|---------------------------|


STATO DI FATTO

PIANTA E PROSPETTI FRONTE OVEST DEL CASTELLO  
(ZONA D)


|                                                        |                     |                   |
|--------------------------------------------------------|---------------------|-------------------|
| Elaborato da:                                          | Scala: 1:50         | Nome File: S.D.F. |
| Controllato e approvato da: Arch. Maria Pia Dal Bianco | Data: Novembre 2015 | Prot. L. 322      |

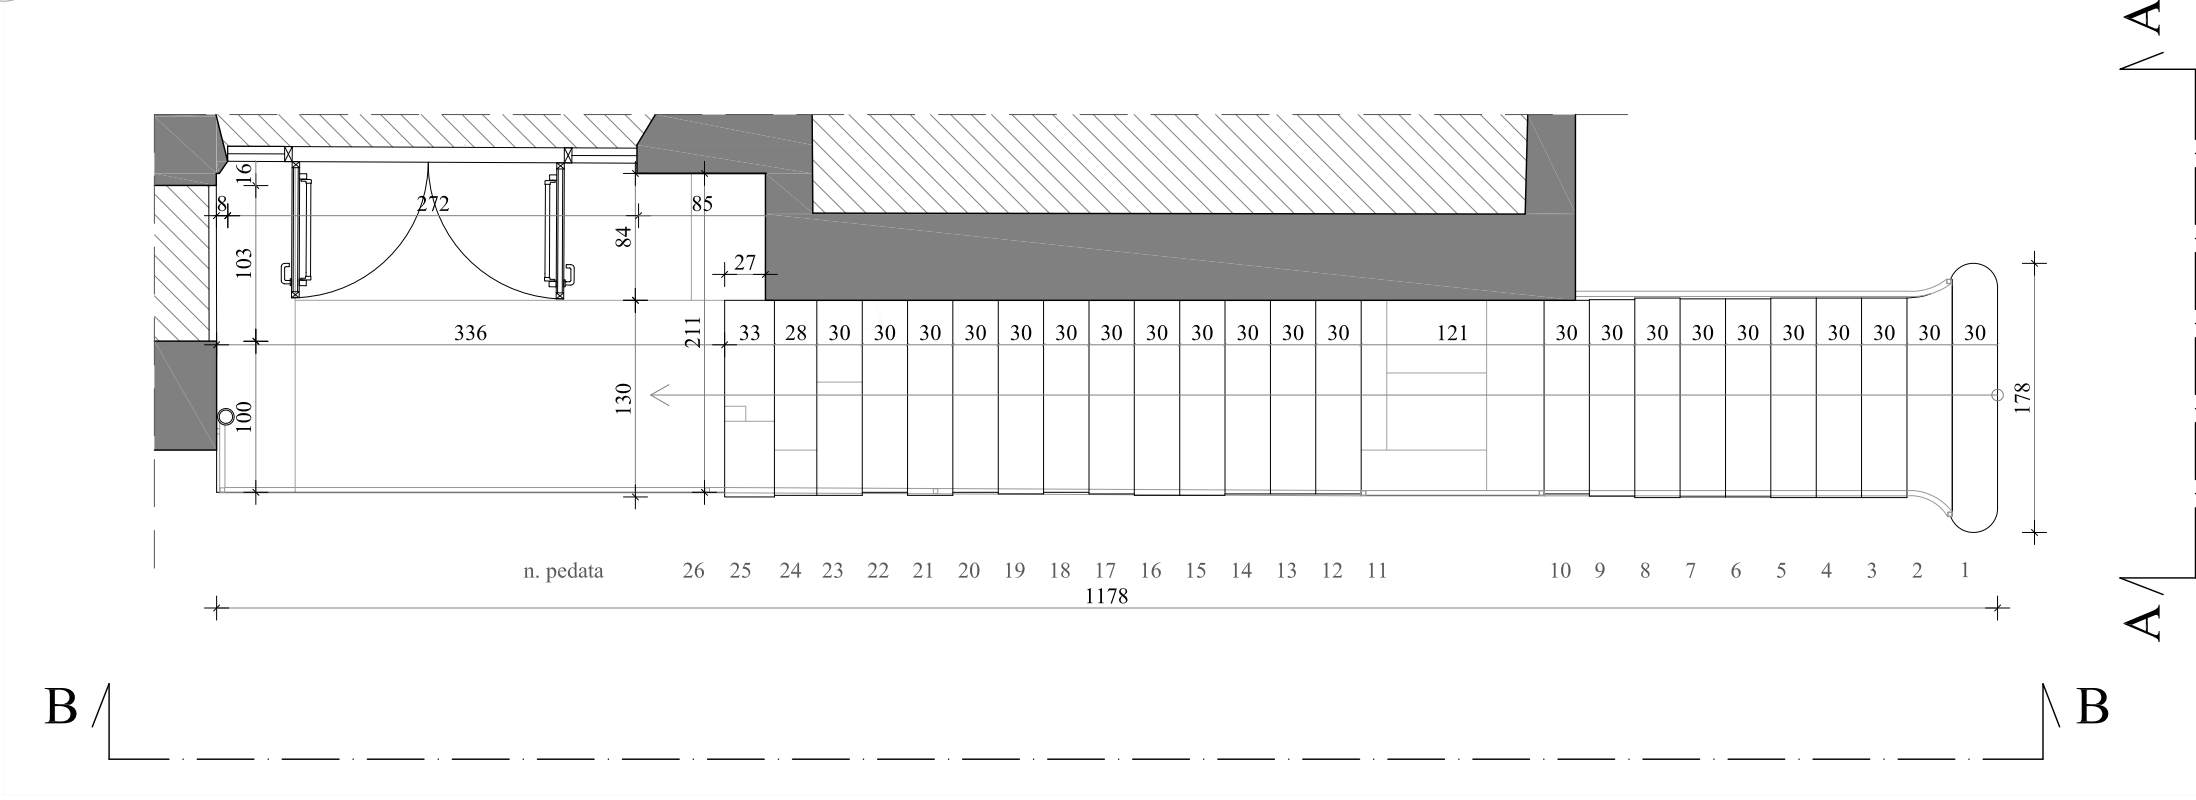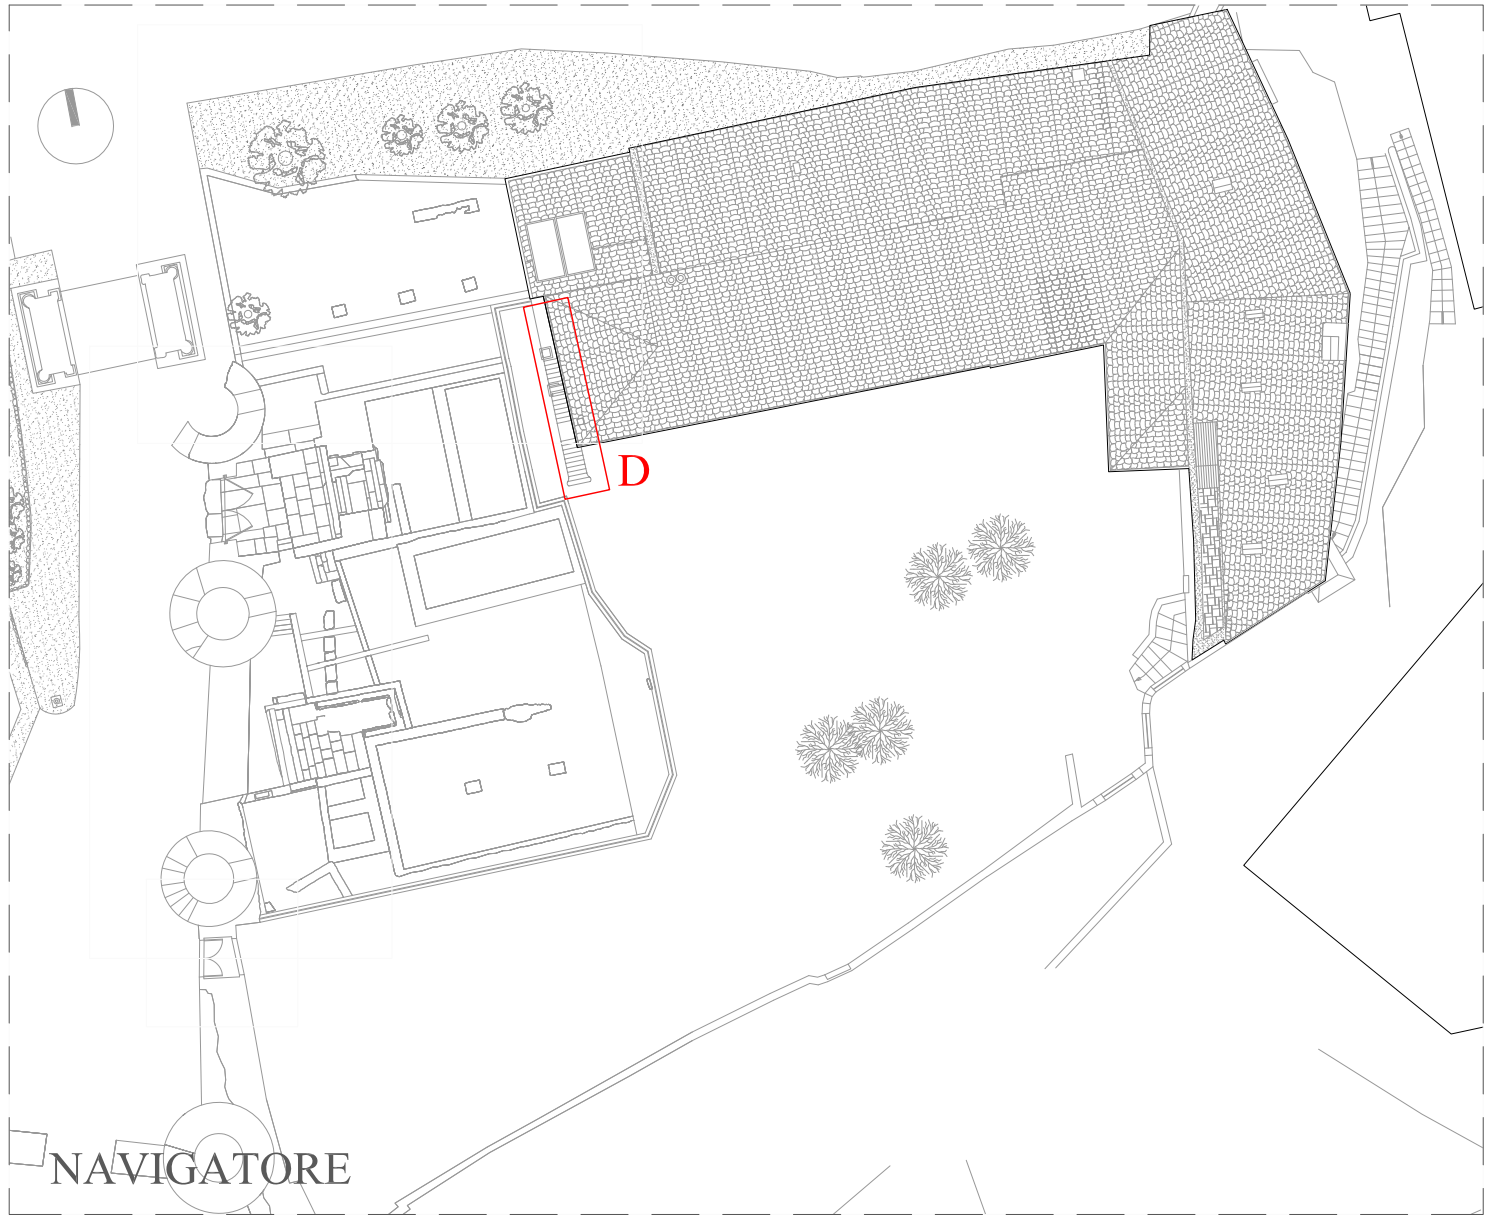

PIANTA

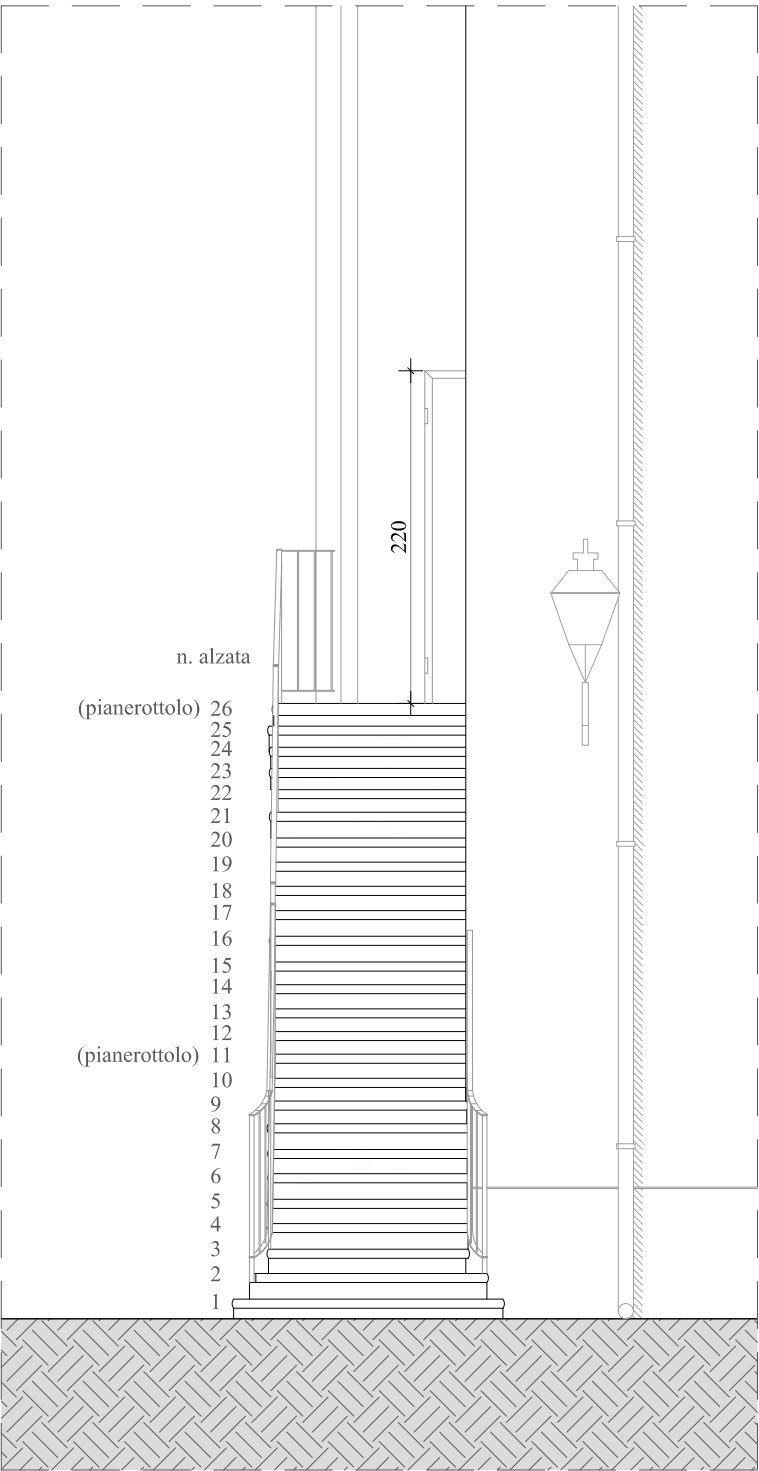

PROSPETTO AA

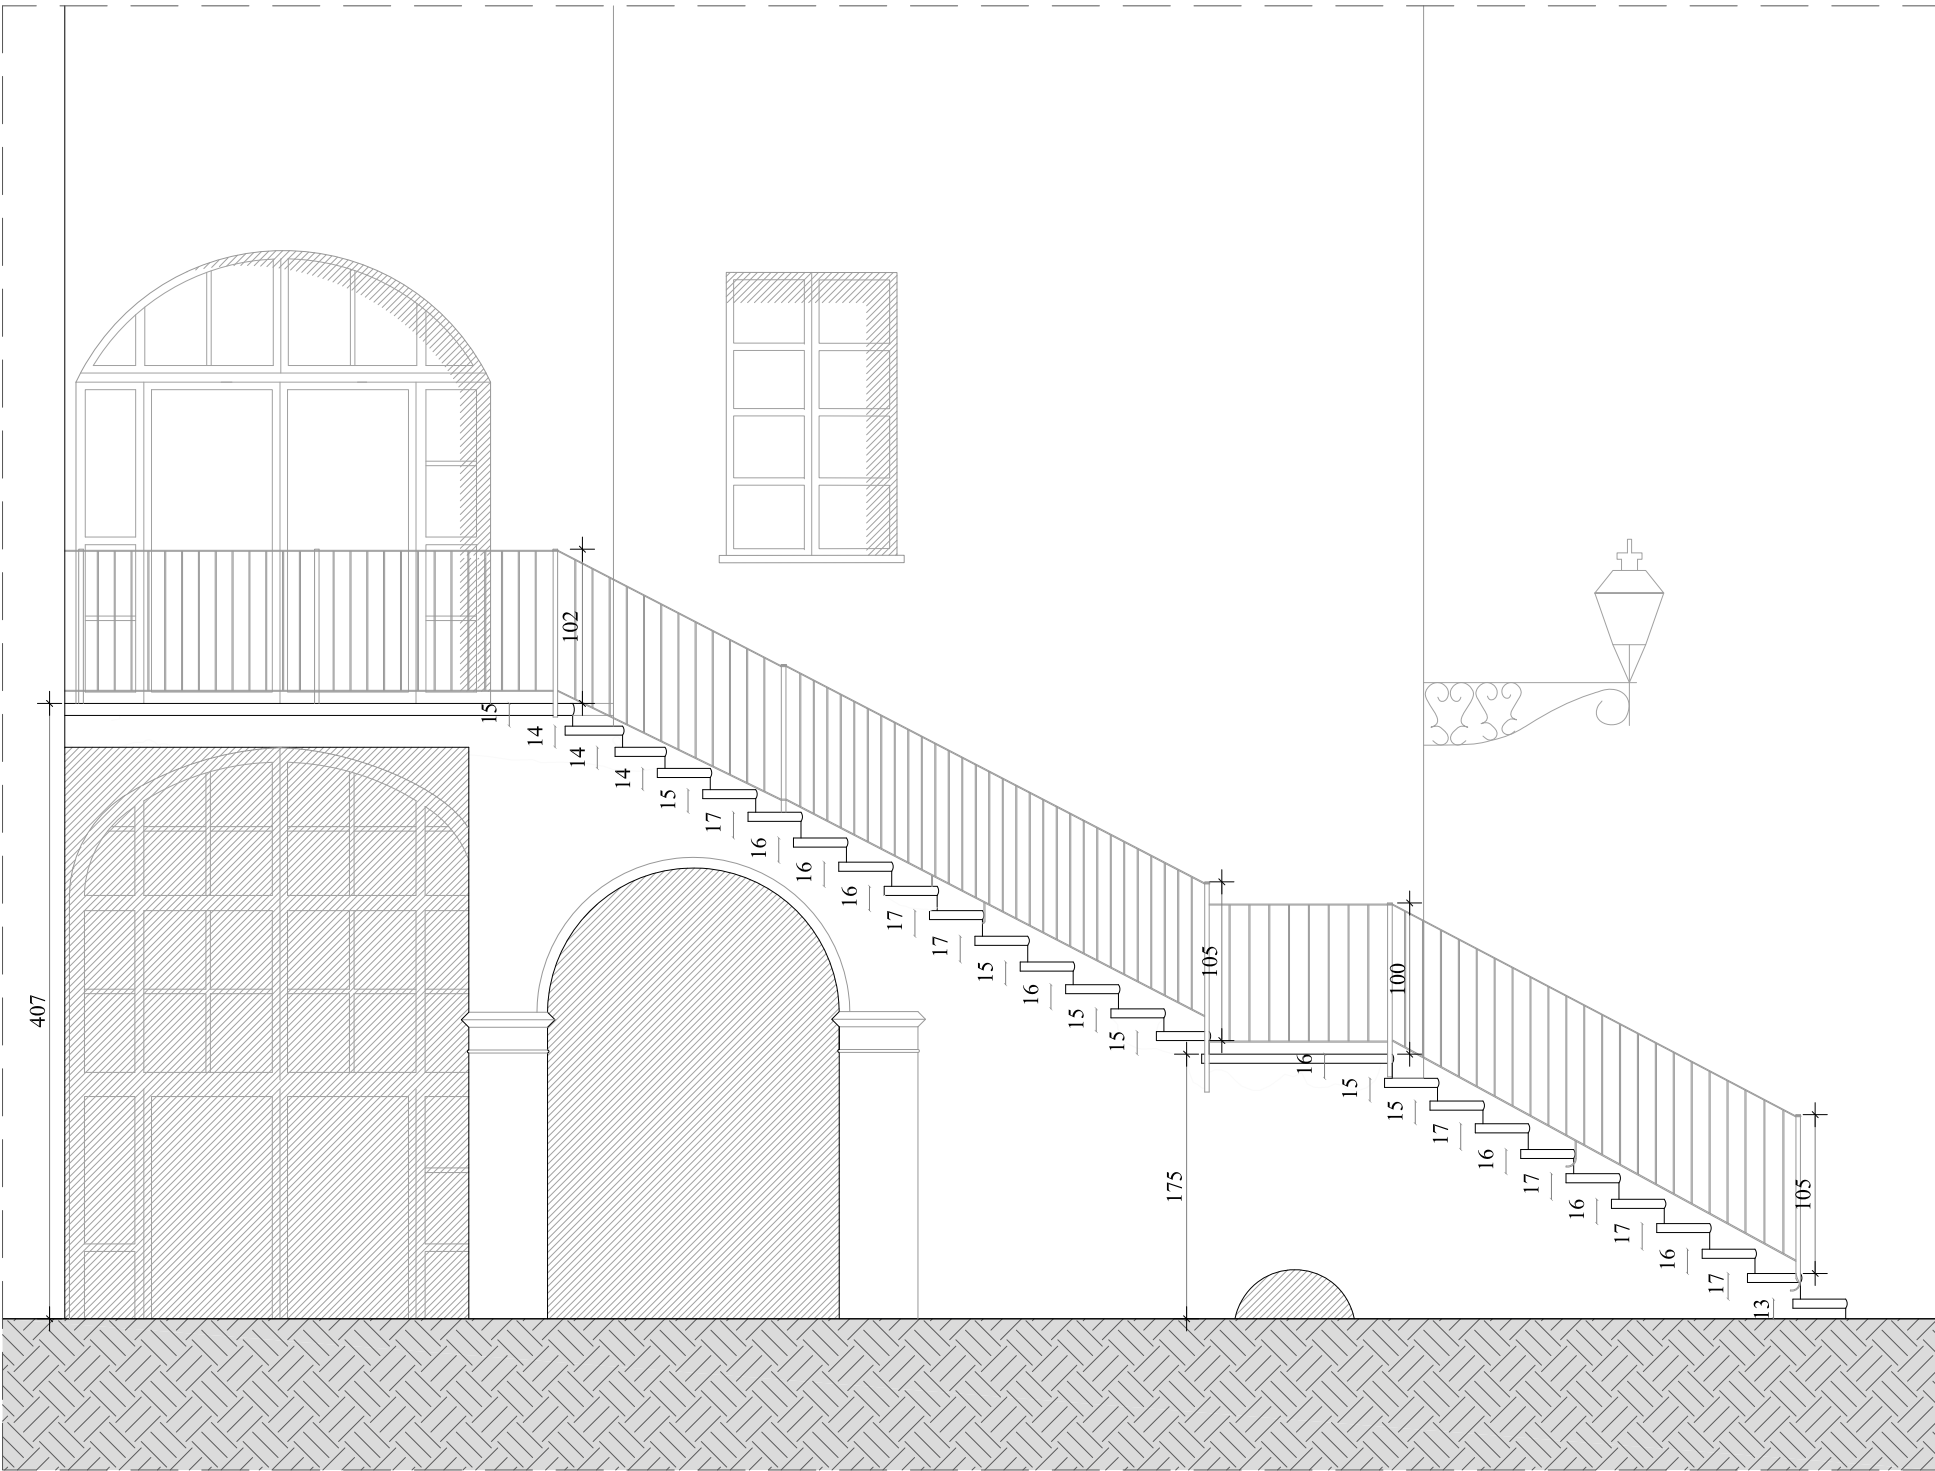

PROSPETTO BB