



COMMITTENTE:

COMUNE DI SUSA  
Via Palazzo di città, 39 - Susa (TO)  
tel. 0122.648311  
Direttore del Settore Tecnico  
Geom. Valerio Menone

PROGETTO:

Arch. M. P. DAL BIANCO  
sede legale via Buniva 9 10124 Torino  
sede operativa Via Papacino 4 10121 Torino  
tel/fax 011 6997425  
e-mail studiompdalbianco@gmail.com  
P.IVA 08786530017

## CASTELLO DELLA CONTESSA ADELAIDE

INTERVENTI INTEGRATIVI PER IL NUOVO MUSEO CIVICO  
NEI LOCALI STORICI  
ACCORDO DI PROGRAMMA DEL 31/12/2013

N.PROGRESS.

15

**PROGETTO ESECUTIVO**

N.ELABORATO

03A

STATO DI FATTO

PIANTA E PROSPETTI LATO NORD  
(ZONA A)

Elaborato da:



Scala: 1:50

Nome File: S.D.F.


Controllato e approvato da: Arch. Maria Pia Dal Bianco

Data: Novembre 2015

Prot. L. 322

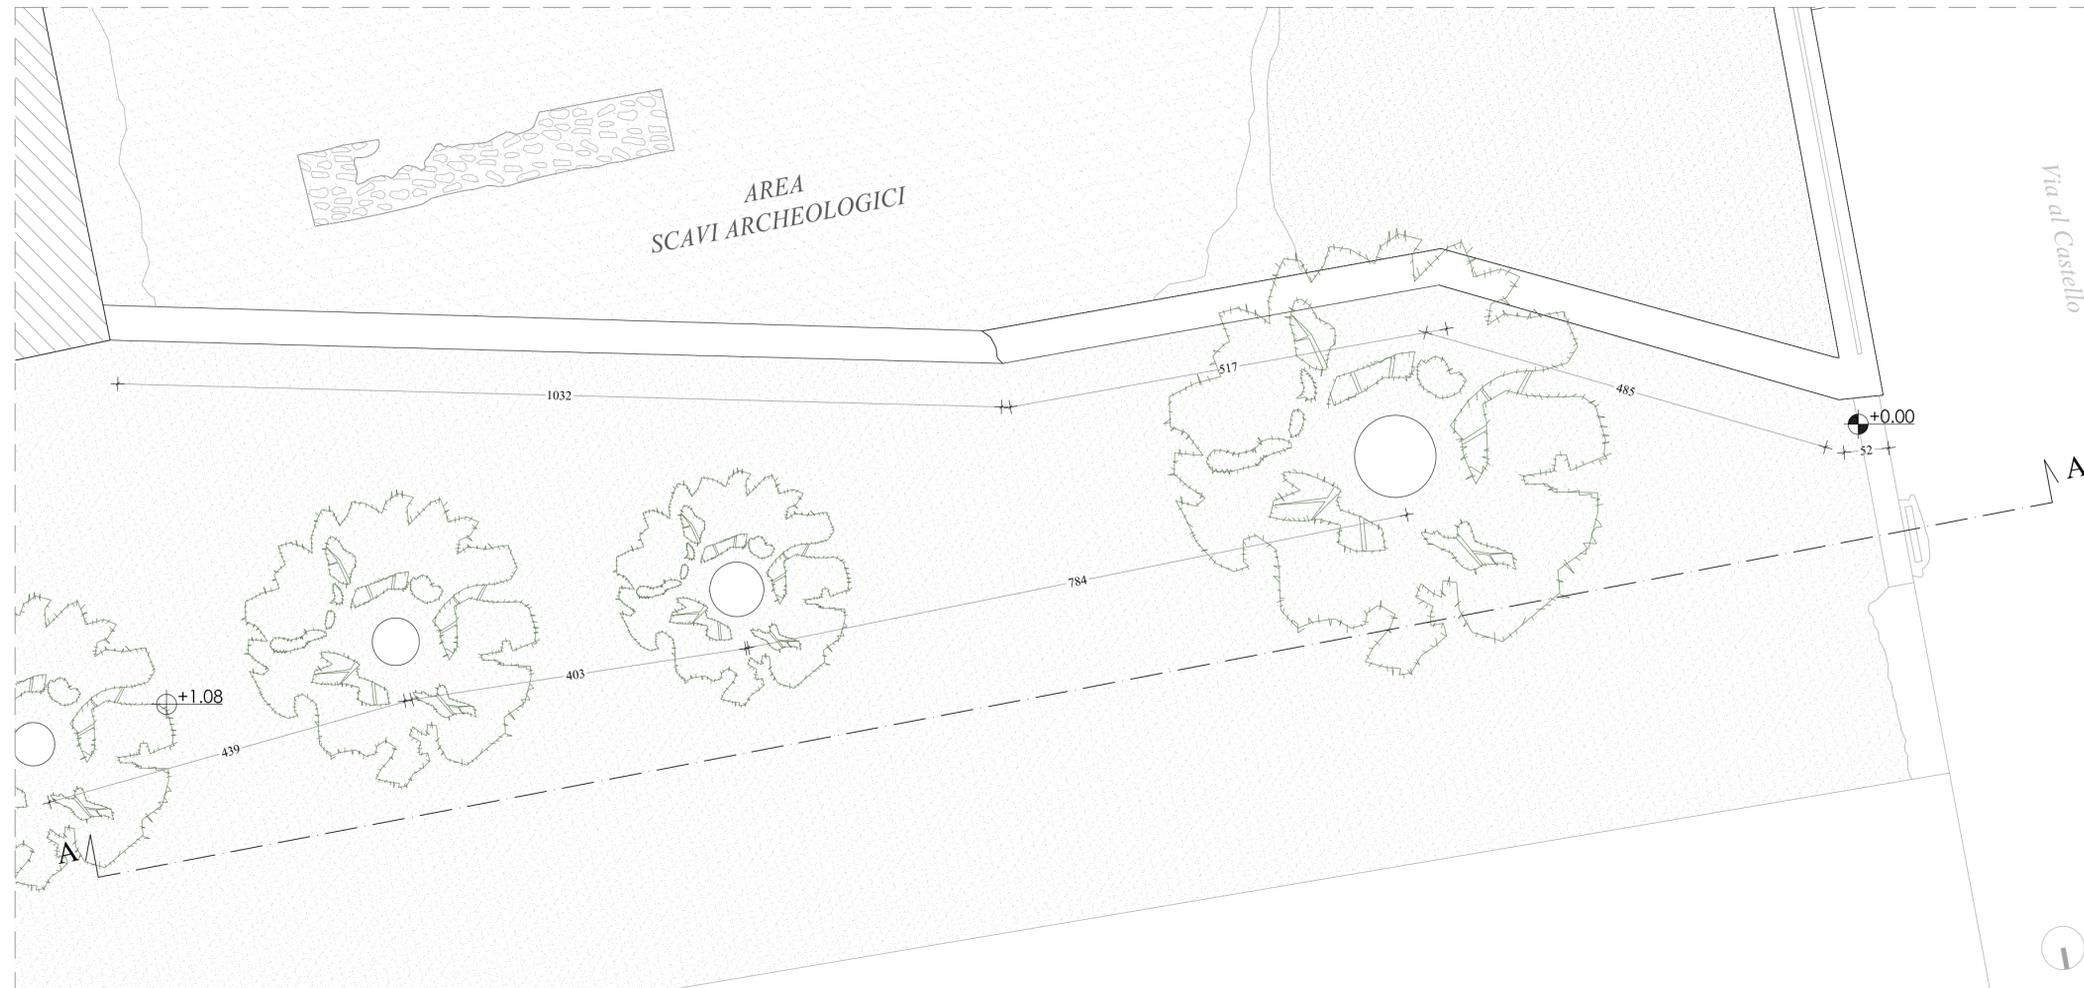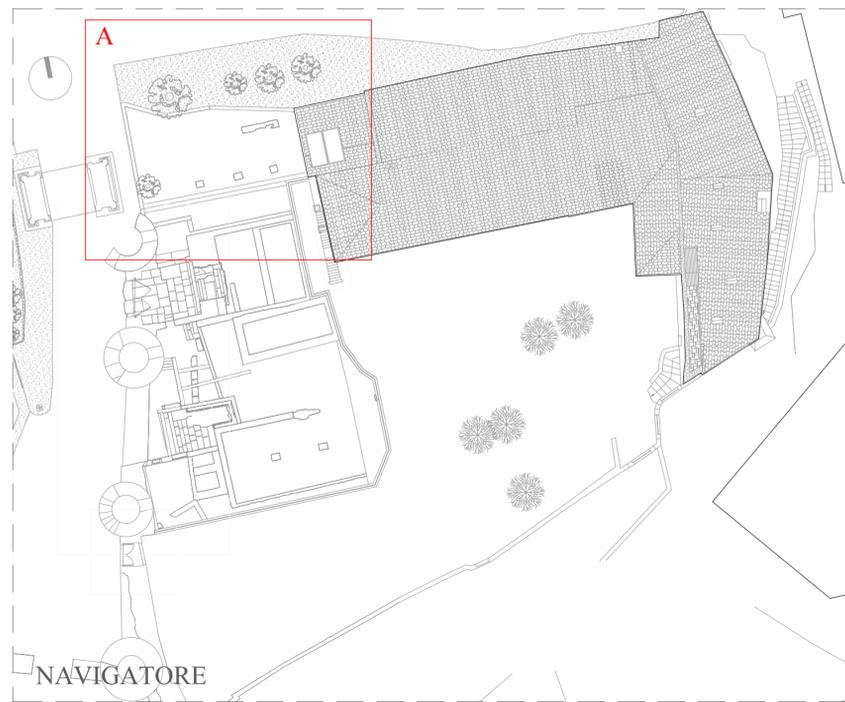

PIANTA - scala 1:50

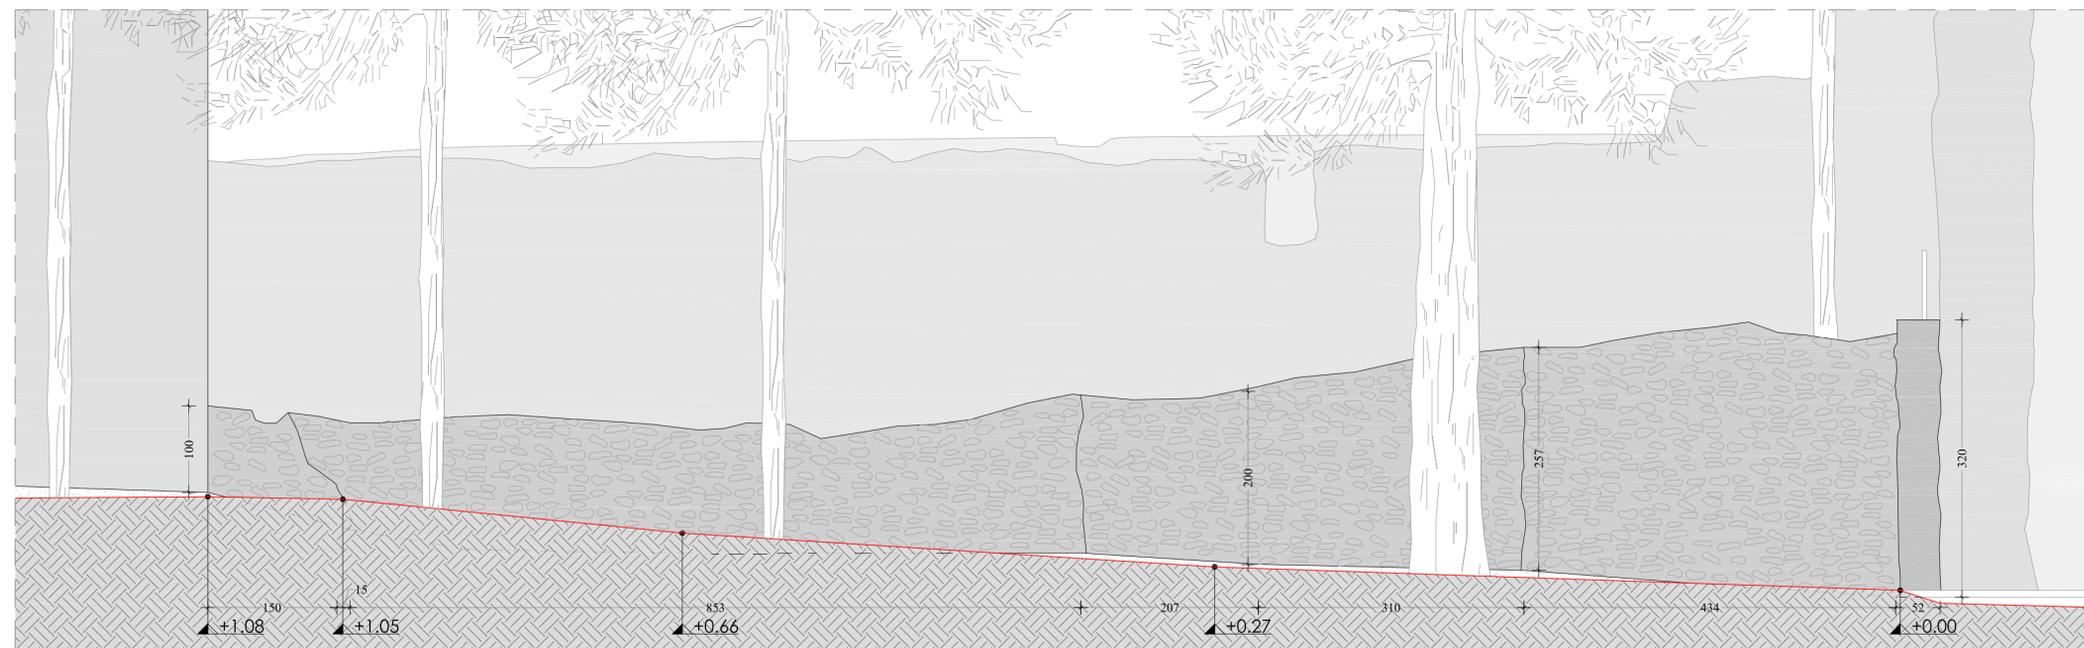

PROSPETTO AA - scala 1:50

NB: alcune misure indicate vanno verificate in fase esecutiva in quanto potrebbero aver subito alterazioni nel tempo tra la fase di rilievo e progettazione e quella esecutiva (quote del terreno)