



<p>COMMITTENTE:</p> <p>COMUNE DI SUSA Via Palazzo di città, 39 - Susa (TO) tel. 0122.648311 Direttore del Settore Tecnico Geom. Valerio Menone</p>	<p>PROGETTO:</p> <p>Arch. M. P. DAL BIANCO sede legale via Buniva 9 10124 Torino sede operativa Via Papacino 4 10121 Torino tel/fax 011 6997425 e-mail studiompdalbianco@gmail.com P.IVA 08786530017</p>
--	--

CASTELLO DELLA CONTESSA ADELAIDE



INTERVENTI INTEGRATIVI PER IL NUOVO MUSEO CIVICO
NEI LOCALI STORICI
ACCORDO DI PROGRAMMA DEL 31/12/2013

N.PROGRESS.		N.ELABORATO
17	PROGETTO ESECUTIVO	05A


STATO DI FATTO

PIANTA, PROSPETTI E SEZIONI PORTONE DI ACCESSO
(ZONA C)


Elaborato da:	Scala: 1:50	Nome File: S.D.F.
Controllato e approvato da: Arch. Maria Pia Dal Bianco	Data: Novembre 2015	Prot. L. 322

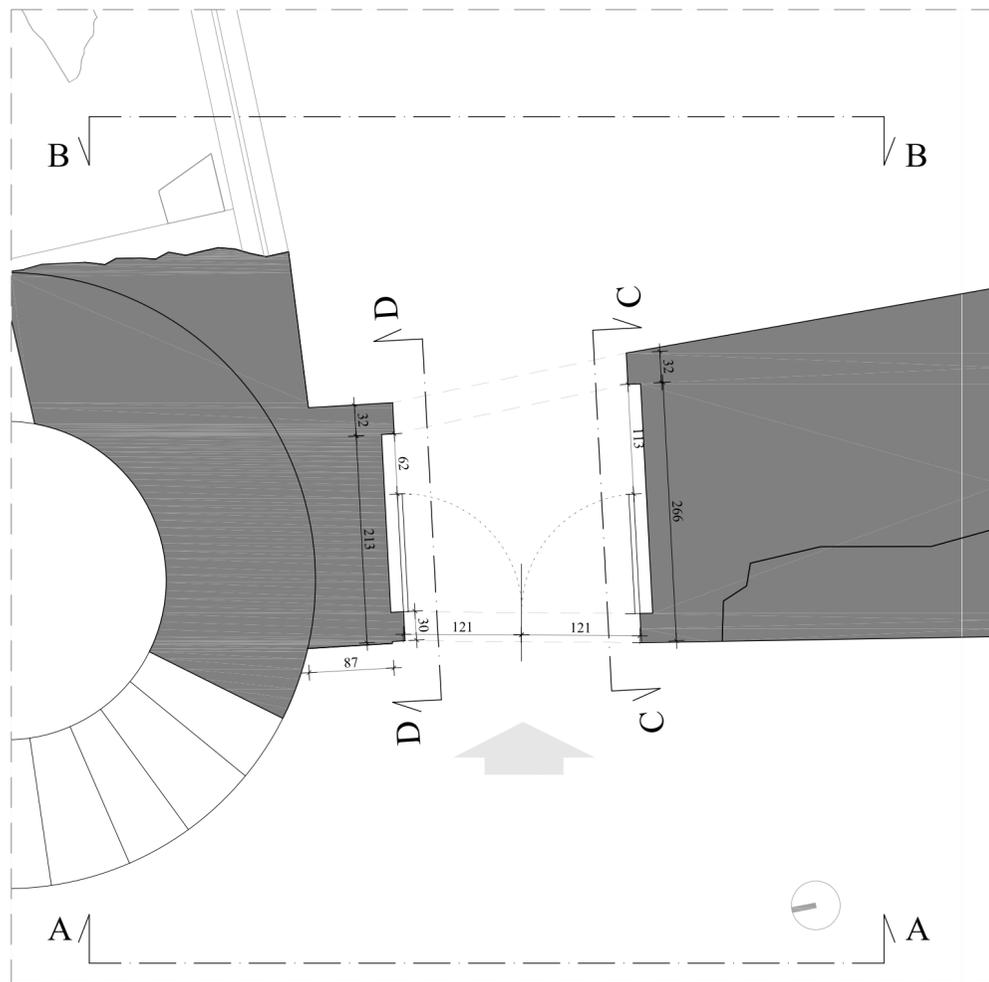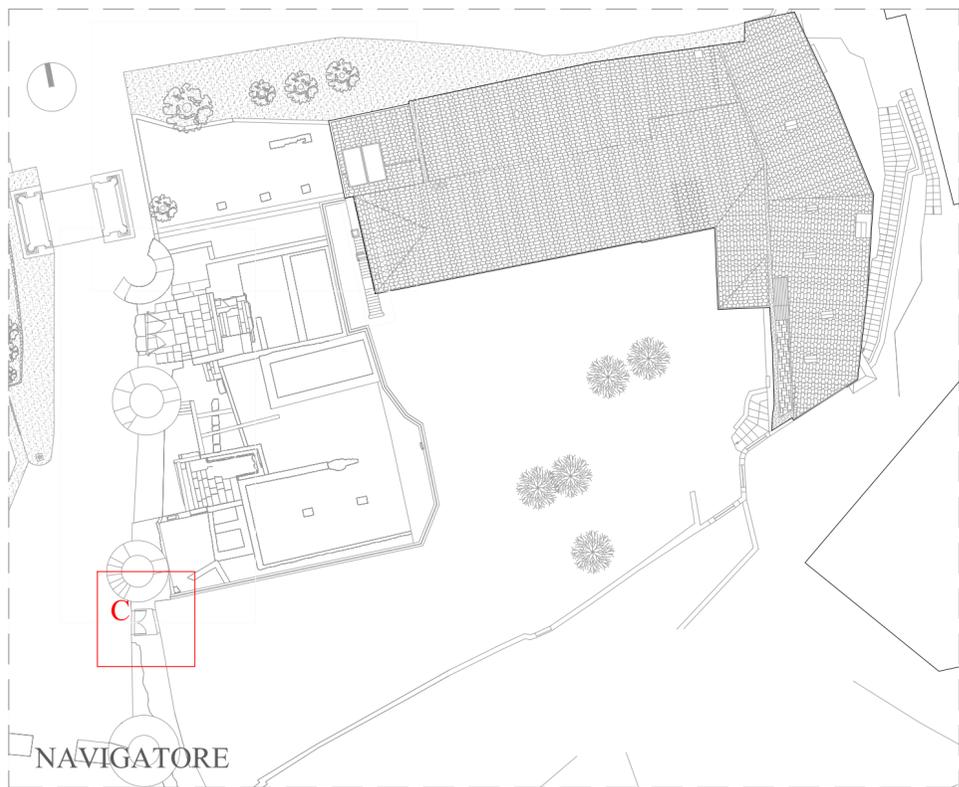


PIANTA

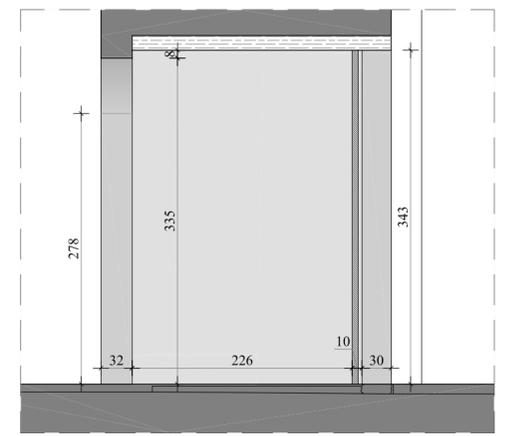


SEZIONE CC

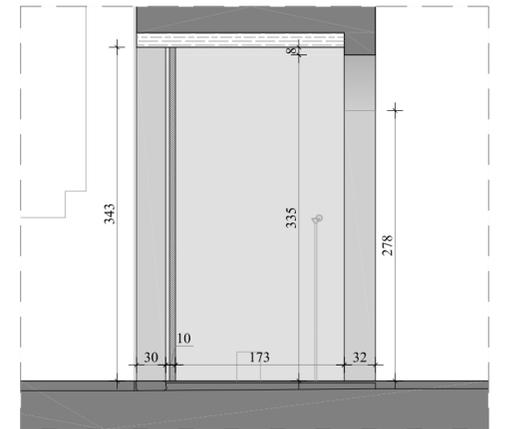

SEZIONE DD

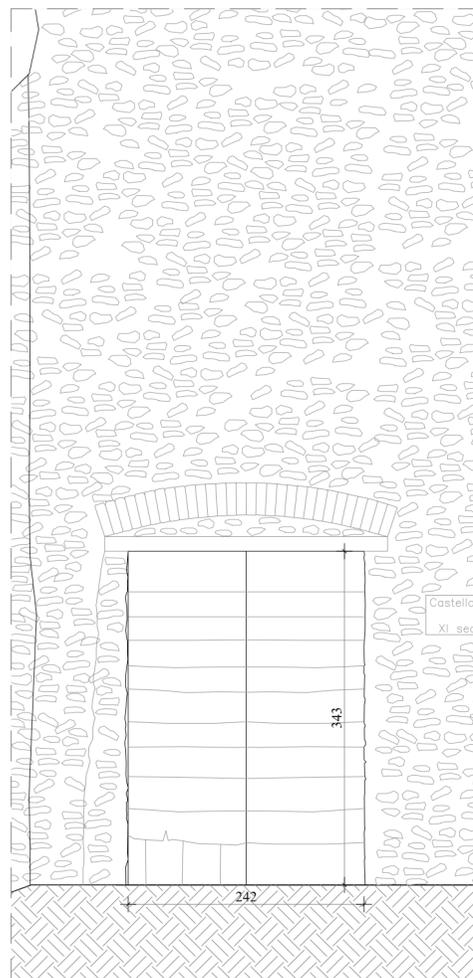

PROSPETTO AA

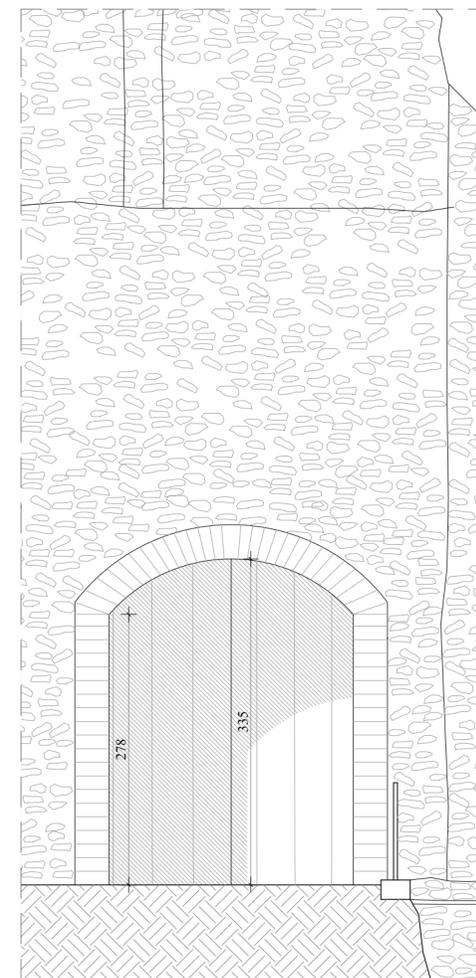

PROSPETTO BB

