

REGIONE PIEMONTE

PROVINCIA DI TORINO

**CITTA' DI SUSÀ**

## PROGETTO DEFINITIVO/ESECUTIVO

PER INTERVENTO DI COMPLETAMENTO  
FUNZIONALE DELL'IMPIANTO DI RISCALDAMENTO  
PRESSO LA SCUOLA DELL'INFANZIA E PRIMARIA  
IN CORSO LUCIANO COUVERT N.24 A SUSÀ (TO)

DOCUMENTO

**02\_ ELABORATO GRAFICO - TAV. 0**  
INQUADRAMENTO TERRITORIALE

DATA  
GIUGNO 2018

SCALA  
VARE

IL PROPONENTE

CITTA' DI SUSÀ  
Via Palazzo di Città n.39 - 10059 - Susa (TO)  
Tel. (+39)0122 646311 - Fax (+39)0122 646307  
Codice Fiscale: 66501110018 - Partita IVA: 02709870010

IL PROGETTISTA

ARCHITETTO  
BRADARUNO LUCA  
C.F. BRD LCU 81M14 L0131V  
I.V.A. 03682700115  
Codice Fiscale: 03682700115 - Susa (TO)  
E-mail: luca.brada@iberici.it  
Ordine degli Architetti della Provincia di Torino n. 7799




ESTRATTO DI MAPPA CATASTALE (foglio 10, particella 10)  
SCALA 1:1500



ESTRATTO DI P.R.G.C. VIGENTE (area per servizi pubblici - scuola esistente)  
SCALA 1:2000



ESTRATTO FOTO AEREA  
SCALA /

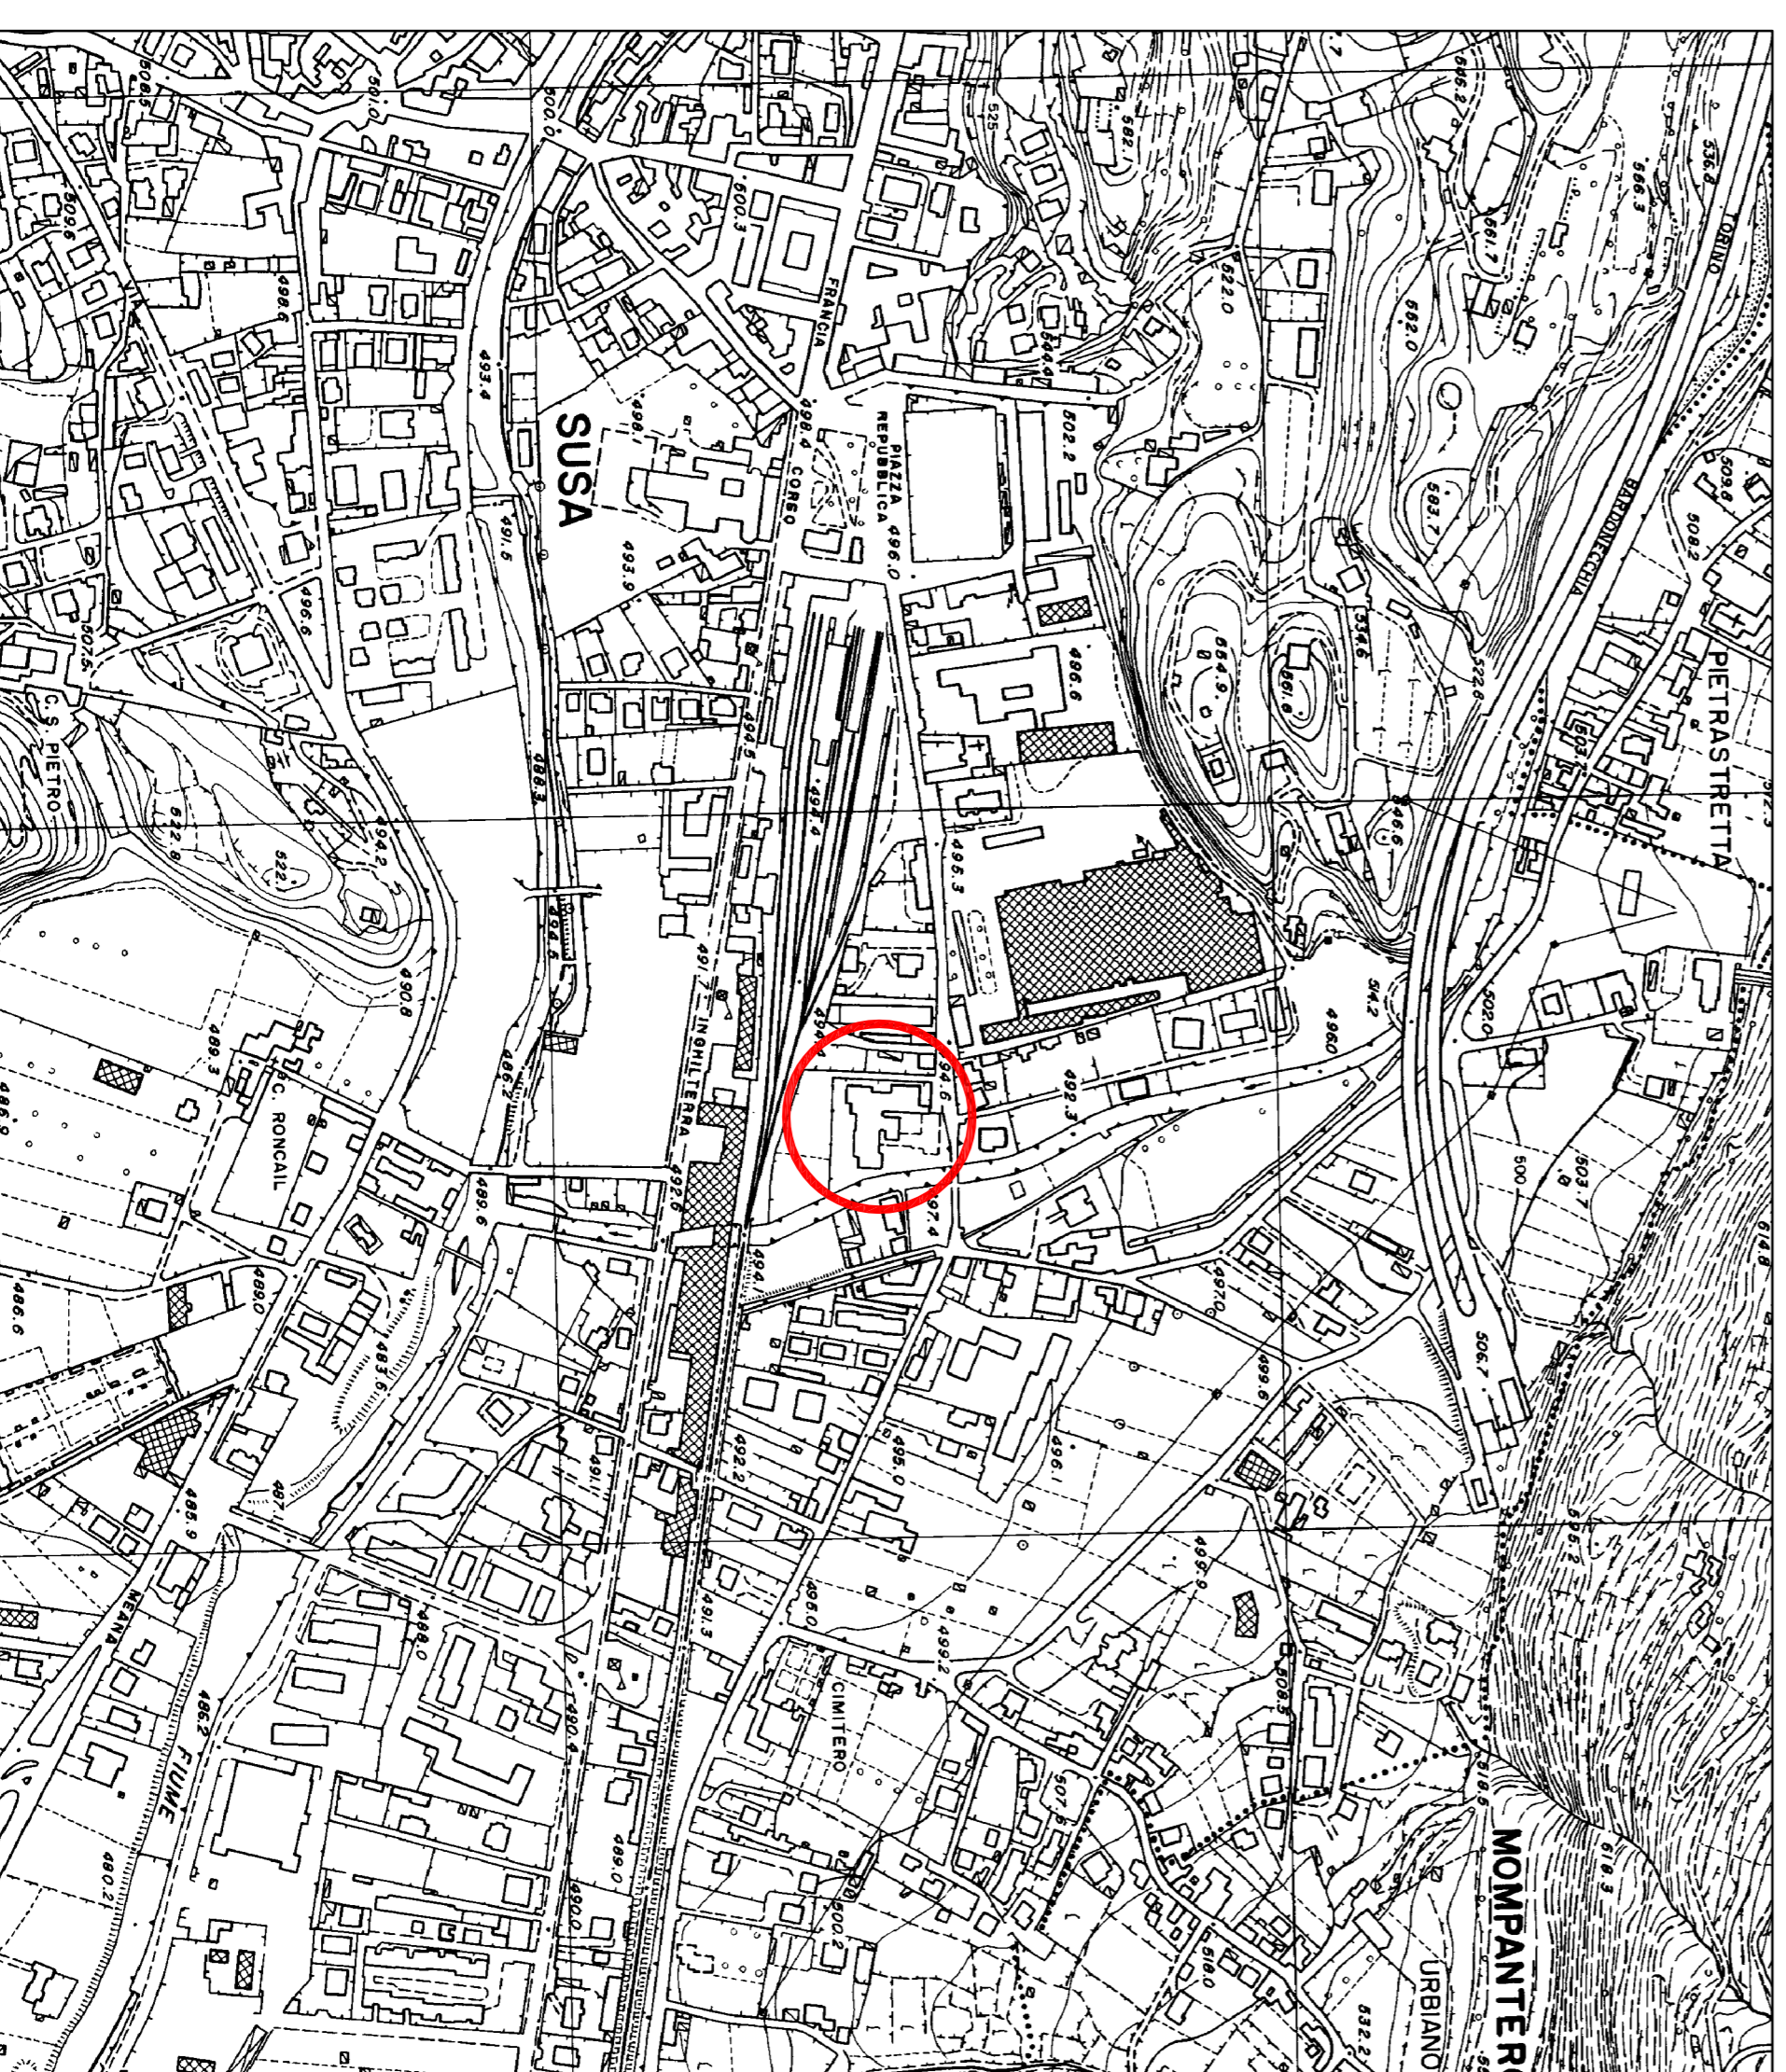

ESTRATTO CARTA TECNICA (elemento n°154051)  
SCALA 1:5000