Regione Piemonte
Città Metropolitana di Torino
Comune di
SUSA

5

Finanziato dall'Unione europea
NextGenerationEU
Piano Nazionale di Ripresa e Resilienza (PNRR)
Missione 2, Componente 4,
Investimento 2.2 "Interventi per la resilienza, la valorizzazione del territorio e l'efficienza energetica dei comuni. Piccole e medie opere"

MIGLIORAMENTO SISMICO DELLA SCUOLA DELL'INFANZIA DI VIA RE COZIO

CUPD89H18000110001

Tav ED05

PROGETTO DEFINITIVO/ESECUTIVO

SCALA: **1:50 - 1:25**
DATA: **12/2023**
COM. AS2316
REV.
FILE:

DEMOLIZIONI E RIMOZIONI: PIANTE PIANO INTERRATO, TERRA E PRIMO

Progetto:

Studio Tecnico Associato
Arch. Vergnano - Ing. Carnelli - Arch. Di Gregorio - Arch. Arena - Arch. Matera
Corso Peschiera 136, 10138 Torino
C.F./P. IVA 10678860015
Tel 011 0361986 Fax 011 0361987 PEC studio.as32@legalmail.it

Responsabile Unico del Procedimento: **Arch. Maria Grazia De Michele**

LEGENDA DEMOLIZIONI E RIMOZIONI

- Realizzazione di foro nella muratura per il passaggio delle catene, Ø 40-50 mm, inclusi scassi e demolizioni localizzate
- Realizzazione di tagli nella muratura e demolizioni localizzate per creazione giunti e per consentire l'esecuzione degli interventi di consolidamento
- Spicconatura dell'intonaco interno, incluse le cornici in gesso, i battiscopa, la rimozione delle componenti impiantistiche insistenti sulle murature
- Spicconatura dell'intonaco interno, incluse le cornici in gesso, la rimozione delle componenti impiantistiche insistenti sulle murature e la rimozione del rivestimento in piastrelle
- Esecuzione di taglio nella pavimentazione, demolizione localizzata di pavimento e massetto fino alla quota strutturale del solaio, incluso svuotamento di porzione della volta al piano terra e nel vano scala
- Rimozione di pavimentazione interna in gres, incluso zoccolino battiscopa
- Smontaggio del controsoffitto a quadrotte esistente, inclusa la struttura metallica di sostegno ed eventuale materiale isolante in intercapedine, inclusi i corpi illuminanti, trasporto e conferimento a discarica di quanto rimosso
- Pulizia del locale e rimozione del materiale anche di risulta presente sul solaio, trasporto e conferimento a discarica di quanto rimosso
- Rimozione di apparecchiature insistenti sulle murature oggetto d'intervento quali plafoniere a parete, corpi illuminanti d'emergenza, cassette, gruppi preseInterruttori
- Rimozione di sanitari
- Rimozione dei serramenti lignei esistenti.
  Al piano terra, attenta rimozione degli scuri lignei interni e stoccaggio in area protetta per successivo rimontaggio

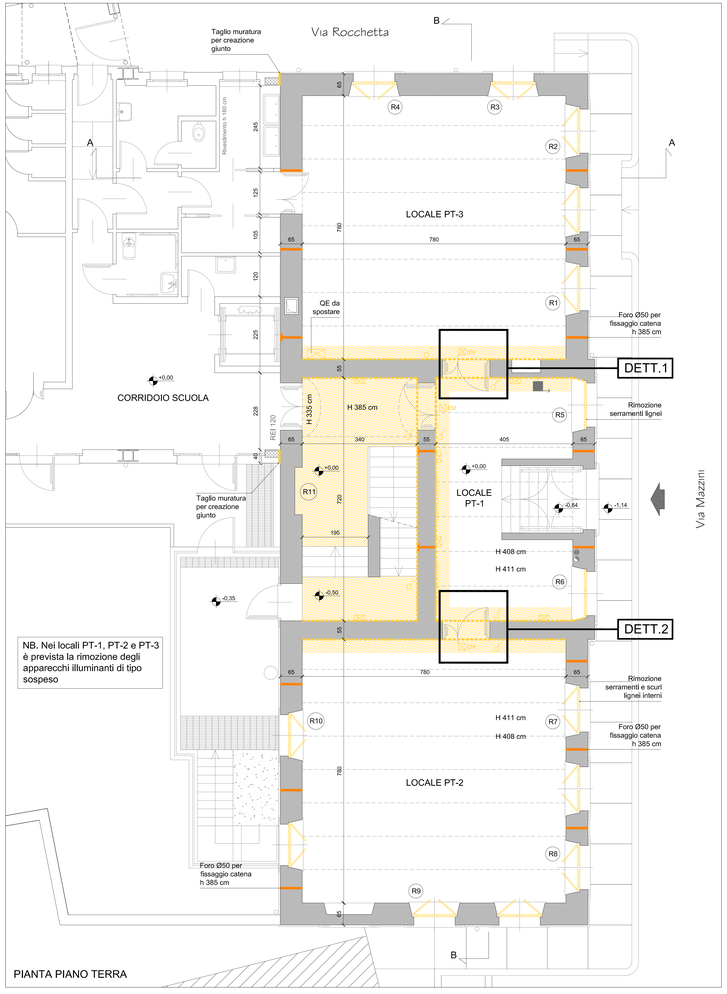

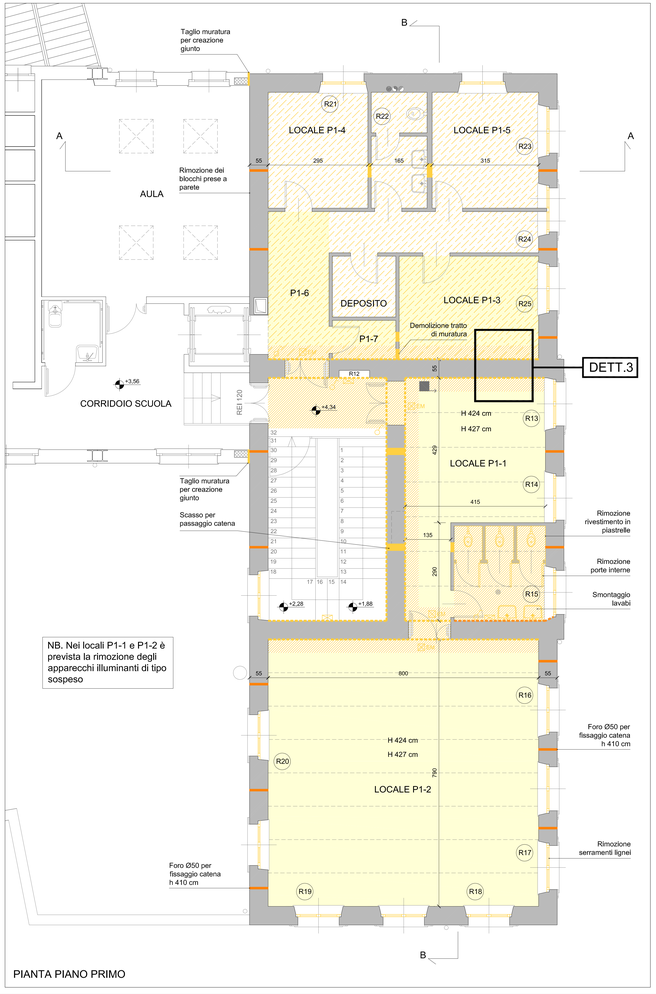

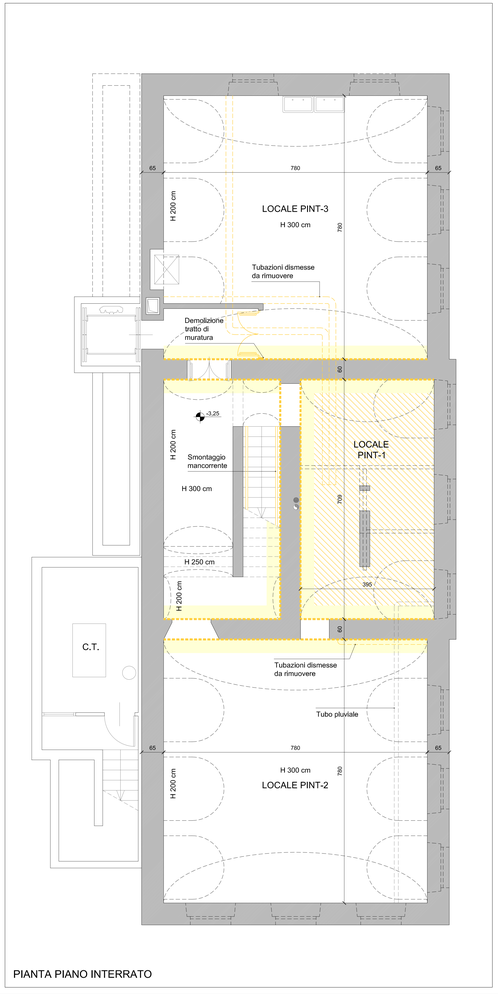

PARTICOLARI DEMOLIZIONI LOCALIZZATE DELLA PAVIMENTAZIONE INTERNA

DETT.1

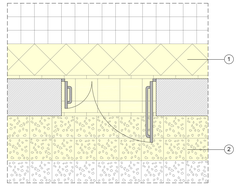

1. Demolizione di porzione di pavimento interno di recente realizzazione, inclusa rimozione di zoccolino battiscopa - Locale PT-3
2. Accurata rimozione manuale delle piastrelle in graniglia esistenti, pulizia e accantonamento per la successiva rimessa in opera - Locale PT-1

DETT.2

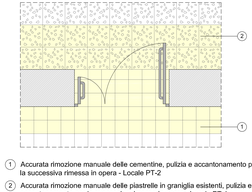

1. Accurata rimozione manuale delle cementine, pulizia e accantonamento per la successiva rimessa in opera - Locale PT-2
2. Accurata rimozione manuale delle piastrelle in graniglia esistenti, pulizia e accantonamento per la successiva rimessa in opera - Locale PT-1

DETT.3

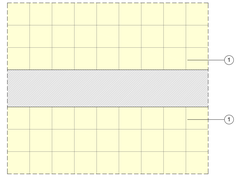

1. Demolizione di pavimento interno di recente realizzazione - Locali P1-1, P1-2, P1-3, P1-6, P1-7 e vano scala

Scala 1:25