Regione Piemonte
Città Metropolitana di Torino
Comune di
SUSA

14

Finanziato dall'Unione europea
NextGenerationEU
Piano Nazionale di Ripresa e Resilienza (PNRR)
Missione 2, Componente 4,
Investimento 2.2 "Interventi per la resilienza, la valorizzazione del territorio e l'efficienza energetica dei comuni. Piccole e medie opere"

MIGLIORAMENTO SISMICO DELLA SCUOLA DELL'INFANZIA DI VIA RE COZIO

CUPD89H18000110001

Tav ST02

PROGETTO DEFINITIVO/ESECUTIVO

SCALA: **1:5**
DATA: **12/2023**
COM. AS2316
REV.
FILE:

STATO DI PROGETTO PARTICOLARI COSTRUTTIVI DELLE CATENE - 1 DI 2

Progetto:

Studio Tecnico Associato
Arch. Vergnano - Ing. Camelliti - Arch. Di Gregorio - Arch. Arena - Arch. Matera
Corso Peschiera 136, 10138 Torino
C.F./P. IVA 10678860015
Tel 011 0361986 Fax 011 0361987 PEC studio.as32@legalmail.it

Responsabile Unico del Procedimento: **Arch. Maria Grazia De Michele**

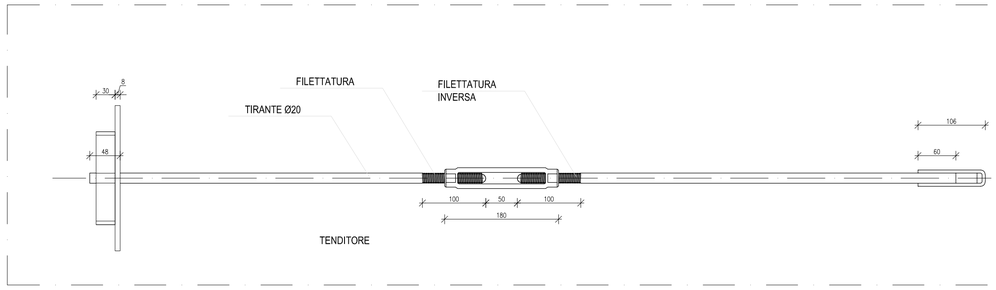

CATENE C4-C5
SCALA 1:5

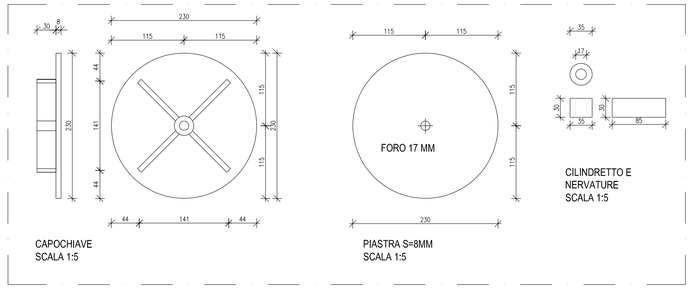

CAPICHIAVE TIPO 2 CATENA C4-C5 INCASSATO MURATURA
SCALA 1:5

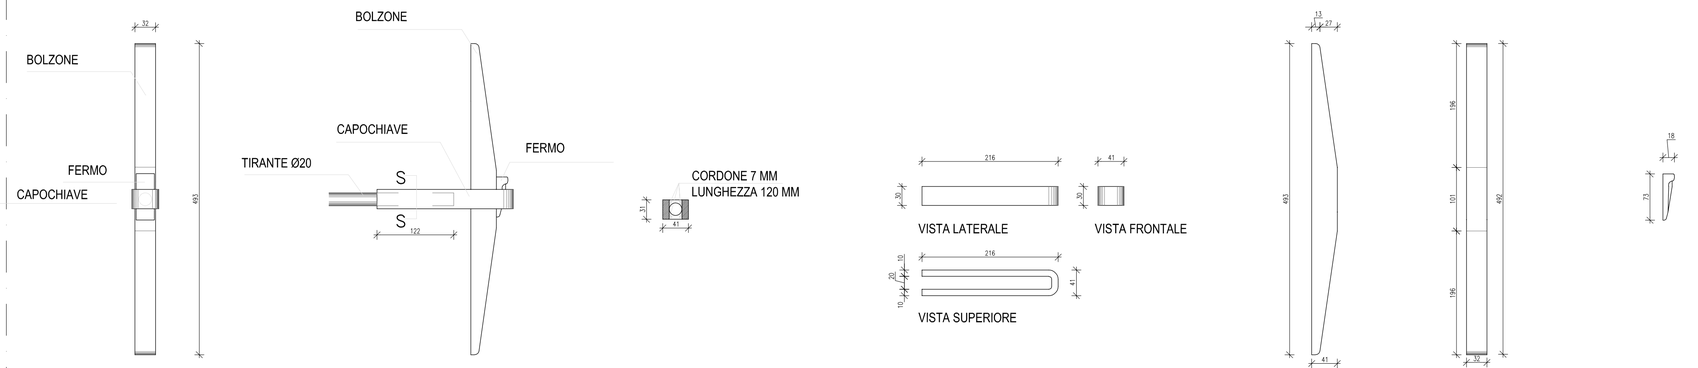

CAPICHIAVE TIPO 1 CATENE C1-C2-C3-C6-C7-C8-C9-C10-C11-C12-C13
SCALA 1:5

LEGENDA E PRESCRIZIONI PER ACCIAIO — ACCIAIO S275(FE430)

SIMBOLOGIA FORO-BULLONE E VALORI COPPIE DI SERRAGGIO:

DIAMETRO VITE	M12	M14	M16	M18	M20	M22	M24	M27	M30
DIAMETRO FORI	13	15	17	19	21,5	23,5	25,5	28,5	32
SIMBOLO GRAFICO FORO	◆	⌑	◈	◆	⊕	◈	◆	◉	⊕
COPPIE DI SERRAGGIO 8.8 = TS (N*m)	90	144	225	309	439	597	759	1110	1508

SIMBOLOGIA VARIA:
asse di simmetria — simbolo di orientamento
saldare in opera
operazioni da eseguire al montaggio

CODICI TIPOLOGIA LAVORAZIONI:

Codici	Tipologia lavorazione	Codici	Tipologia lavorazione	Codici	Tipologia lavorazione
AS	ASOLARE	FIL	FILETTARE	SG	SAGOMARE
B	BULINARE	P	PIEGARE	SL	SLOT
C	CALANDRARE	PN	PANTOGRAFARE	SM	SMUSSARE
F	FORARE	SC	SCANTONARE	T	TAGLIARE

PER MONTAGGIO VEDERE TAVOLE:
.
.
.
.

SALDATURE:
- SOTTO GAS PROTETTIVO MAG 135 P FW01 (UNI EN 288/3)
- ELETTRODI TIPO E44/CL.3 (UNI 5132-74)
- A CORDONI D'ANGOLO CON LATO (Z) SE NON INDICATO PARI ALLO 0,75 DELLO SPESSORE MINIMO (P) DA UNIRE

SPESSORE PIATTO (P)	6	8	10	12	15	20
LATO SALDATURA (Z)	5	6	8	9	11	15

$P/2 \leq Z \leq P$ $L \geq P$

BULLONE TIPO:
- VITE/ ROSETTA AMBO I LATI/ DADO

PROTEZIONE SUPERFICIALE BULLONE:
- ZINCATURA ELETTROLITICA UNI 3740

PROTEZIONE SUPERFICIALE:
- ZINCATURA A CALDO UNI EN ISO 1461
- VERNICIATURA EPOSSIDICA

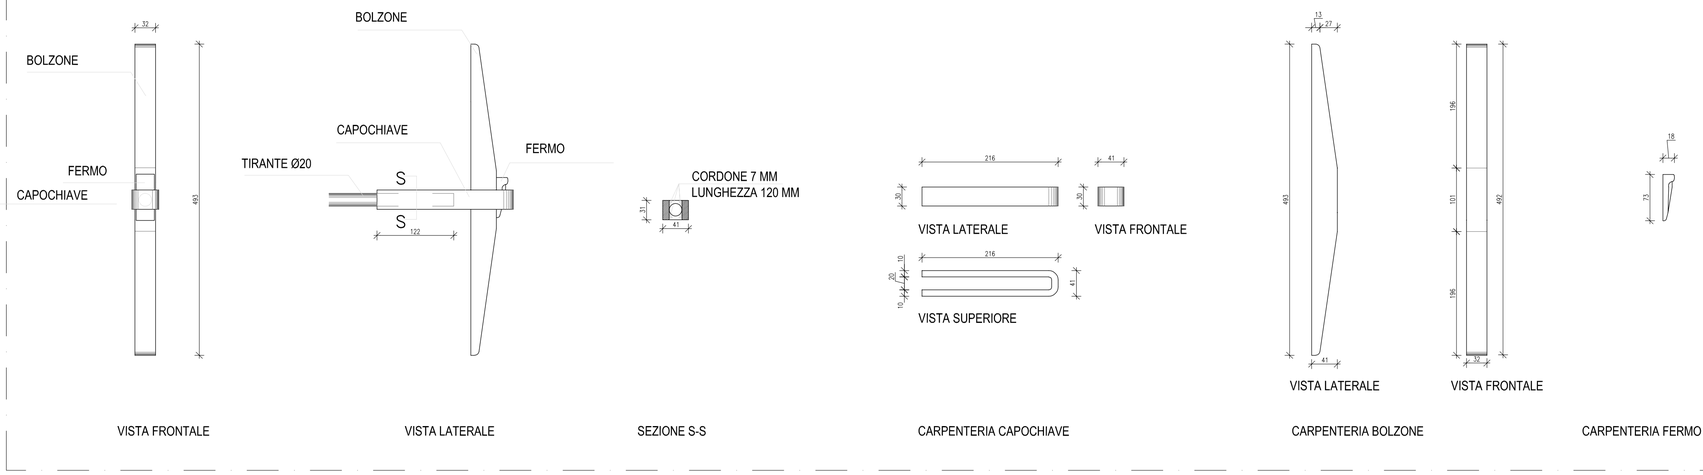

CAPICHIAVE CATENE C4-C5 FRONTE EDIFICIO
SCALA 1:5

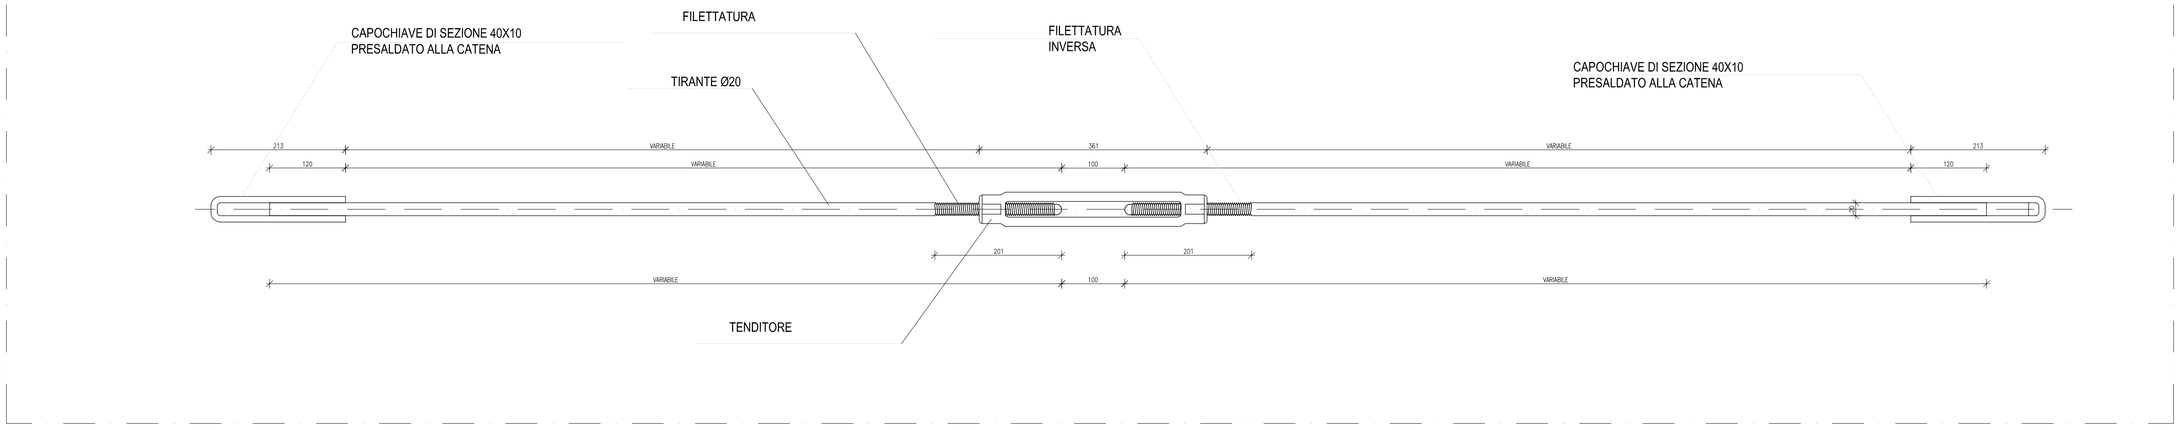

CARPENTERIA CATENE C1-C2-C3-C6-C7-C8-C9-C10-C11-C12-C13
SCALA 1:5