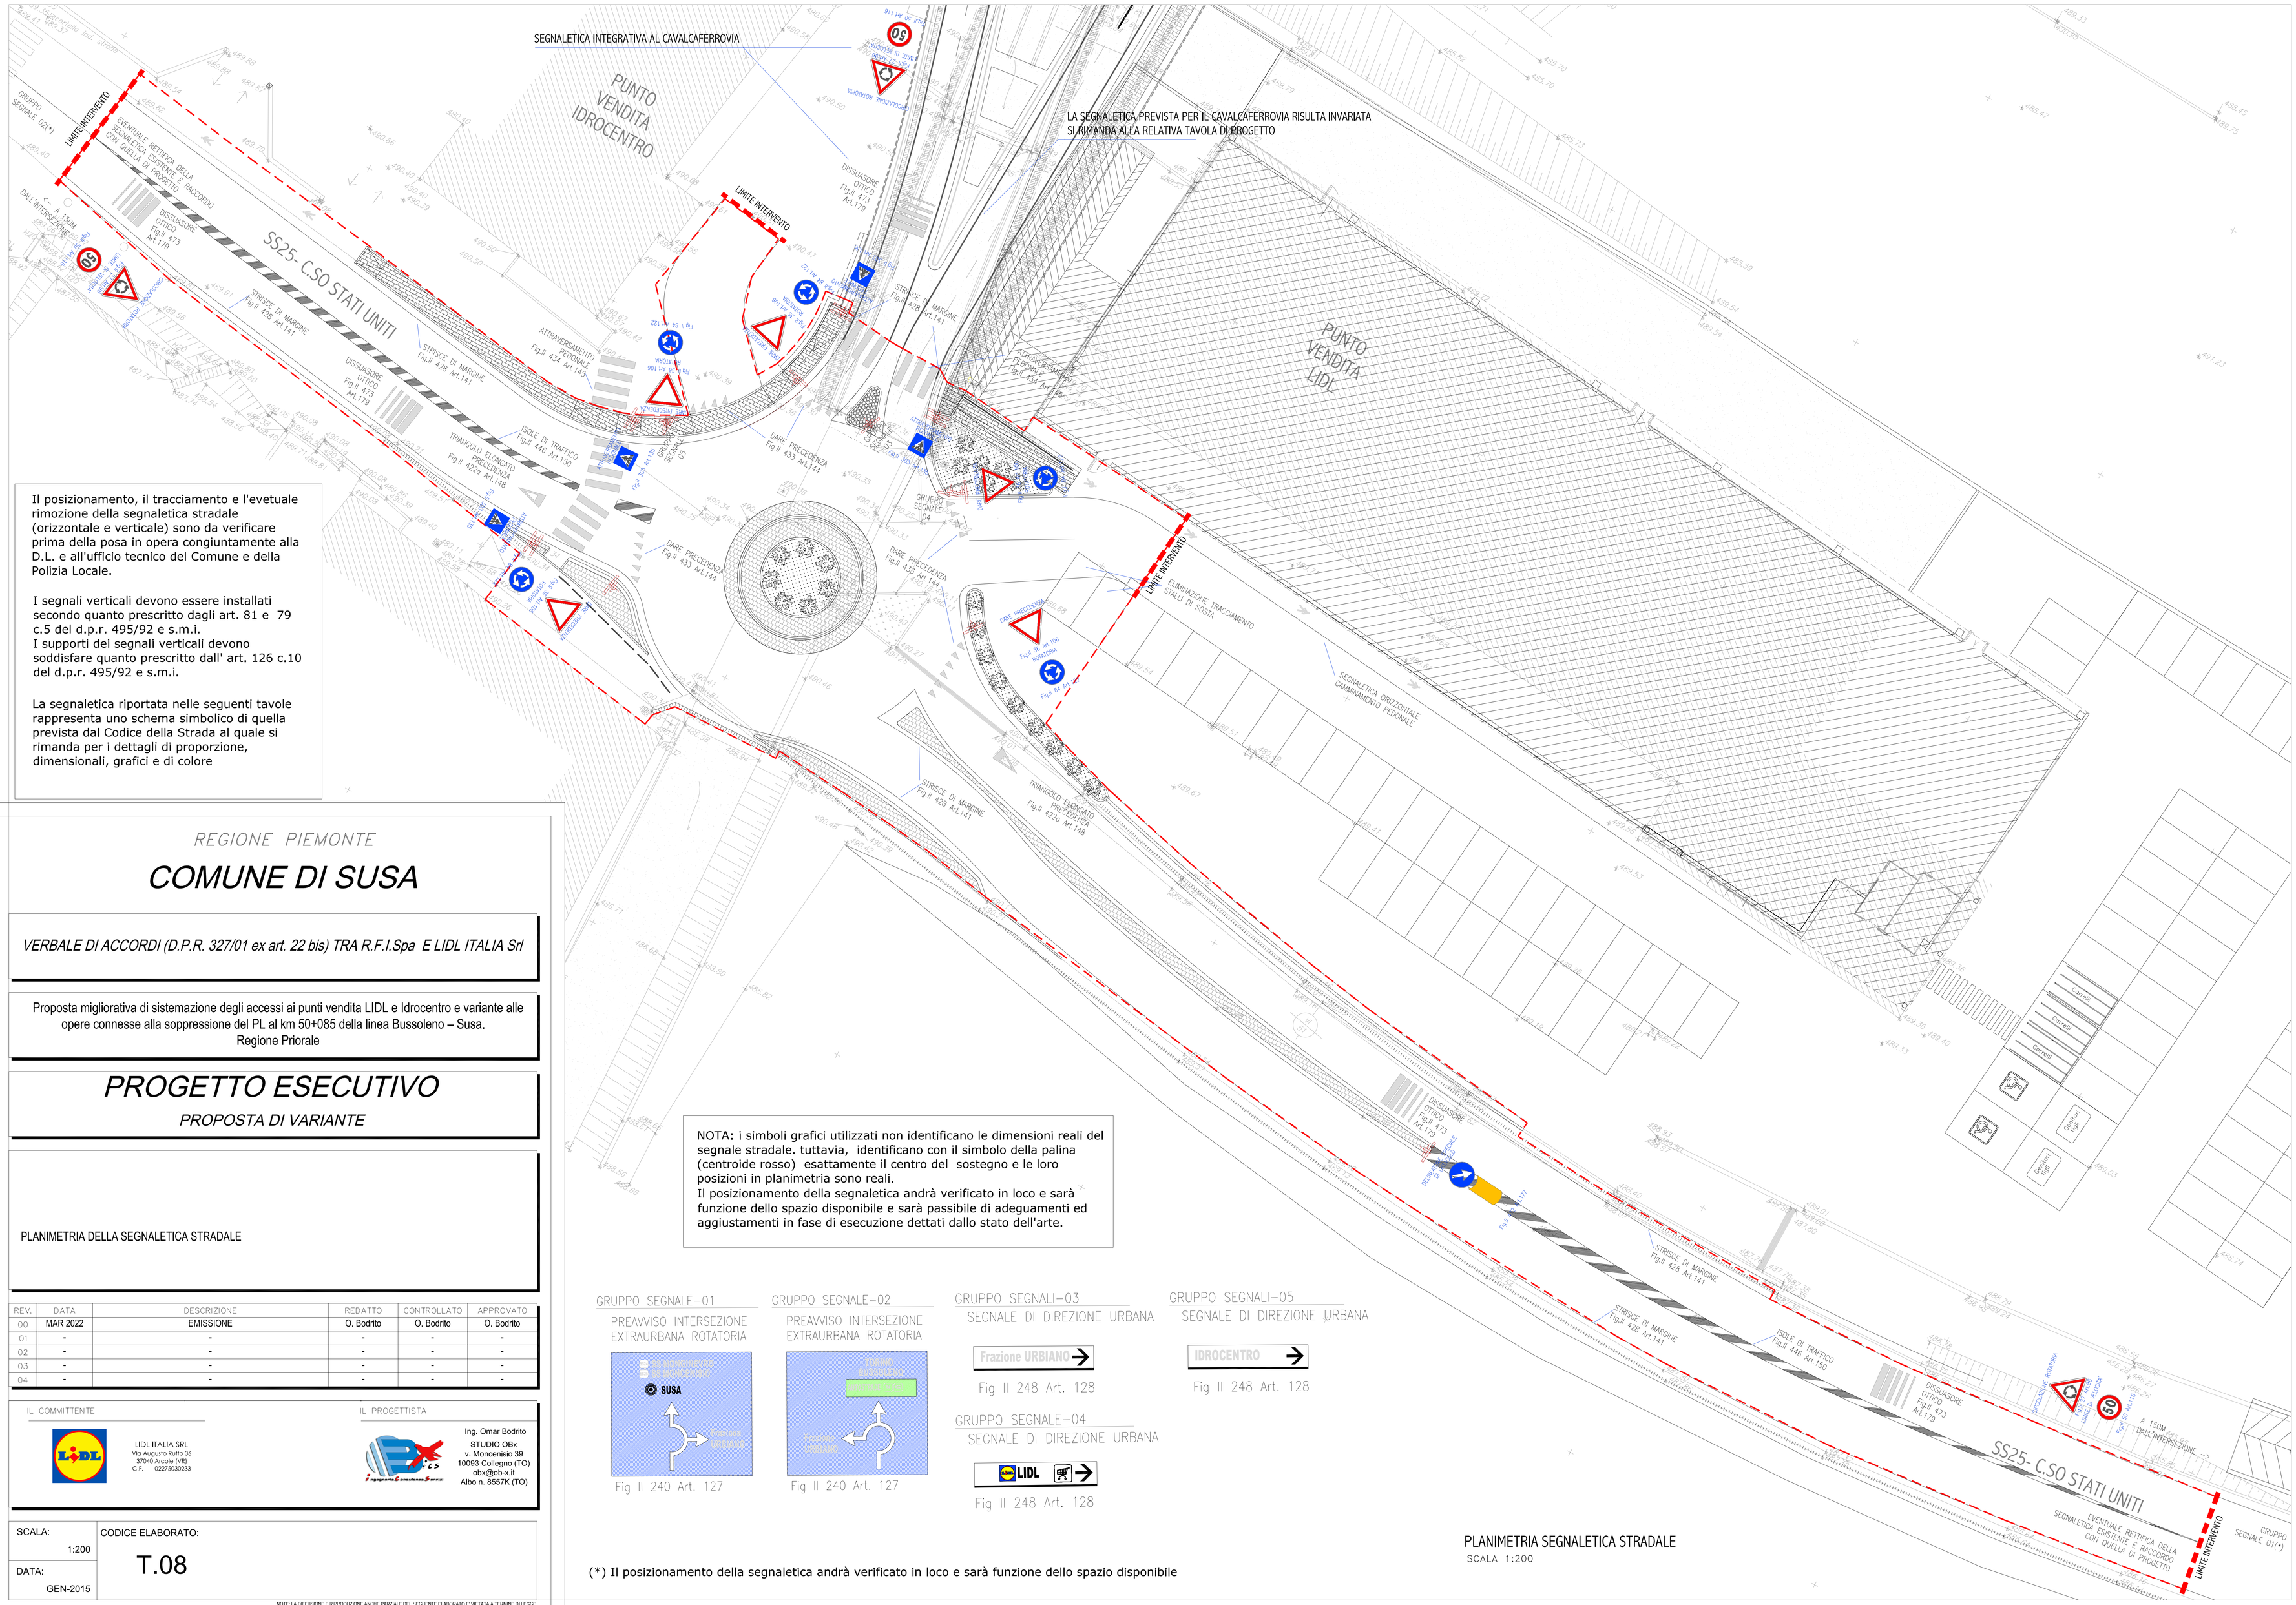

Il posizionamento, il tracciamento e l'evetuale rimozione della segnaletica stradale (orizzontale e verticale) sono da verificare prima della posa in opera congiuntamente alla D.L. e all'ufficio tecnico del Comune e della Polizia Locale.

I segnali verticali devono essere installati secondo quanto prescritto dagli art. 81 e 79 c.5 del d.p.r. 495/92 e s.m.i.
I supporti dei segnali verticali devono soddisfare quanto prescritto dall' art. 126 c.10 del d.p.r. 495/92 e s.m.i.

La segnaletica riportata nelle seguenti tavole rappresenta uno schema simbolico di quella prevista dal Codice della Strada al quale si rimanda per i dettagli di proporzione, dimensionali, grafici e di colore

NOTA: i simboli grafici utilizzati non identificano le dimensioni reali del segnale stradale. tuttavia, identificano con il simbolo della palina (centroide rosso) esattamente il centro del sostegno e le loro posizioni in planimetria sono reali.
Il posizionamento della segnaletica andrà verificato in loco e sarà funzione dello spazio disponibile e sarà passibile di adeguamenti ed aggiustamenti in fase di esecuzione dettati dallo stato dell'arte.

GRUPPO SEGNALE–01
PREAVVISO INTERSEZIONE EXTRAURBANA ROTATORIA

Fig II 240 Art. 127

GRUPPO SEGNALE–02
PREAVVISO INTERSEZIONE EXTRAURBANA ROTATORIA

Fig II 240 Art. 127

GRUPPO SEGNALI–03
SEGNALE DI DIREZIONE URBANA

Fig II 248 Art. 128

GRUPPO SEGNALE–04
SEGNALE DI DIREZIONE URBANA

Fig II 248 Art. 128

GRUPPO SEGNALI–05
SEGNALE DI DIREZIONE URBANA

Fig II 248 Art. 128

(*) Il posizionamento della segnaletica andrà verificato in loco e sarà funzione dello spazio disponibile

PLANIMETRIA SEGNALETICA STRADALE
SCALA 1:200

REGIONE PIEMONTE

COMUNE DI SUSA

VERBALE DI ACCORDI (D.P.R. 327/01 ex art. 22 bis) TRA R.F.I.Spa E LIDL ITALIA Srl

Proposta migliorativa di sistemazione degli accessi ai punti vendita LIDL e Idrocentro e variante alle opere connesse alla soppressione del PL al km 50+085 della linea Bussoleno – Susa.
Regione Priorale

PROGETTO ESECUTIVO

PROPOSTA DI VARIANTE

PLANIMETRIA DELLA SEGNALETICA STRADALE

REV.	DATA	DESCRIZIONE	REDATTO	CONTROLLATO	APPROVATO
00	MAR 2022	EMISSIONE	O. Bodrito	O. Bodrito	O. Bodrito
01	-	-	-	-	-
02	-	-	-	-	-
03	-	-	-	-	-
04	-	-	-	-	-

IL COMMITTENTE

LIDL ITALIA SRL
Via Augusto Ruffo 36
37040 Arcole (VR)
C.F. 02275030233

IL PROGETTISTA

Ing. Omar Bodrito
STUDIO Obx
v. Moncenisio 39
10093 Collegno (TO)
obx@ob-x.it
Albo n. 8557K (TO)

SCALA: 1:200

DATA: GEN-2015

CODICE ELABORATO: T.08

NOTE: LA DIFFUSIONE E RIPRODUZIONE ANCHE PARZIALE DEL SEGUENTE ELABORATO E' VIETATA A TERMINE DI LEGGE.