




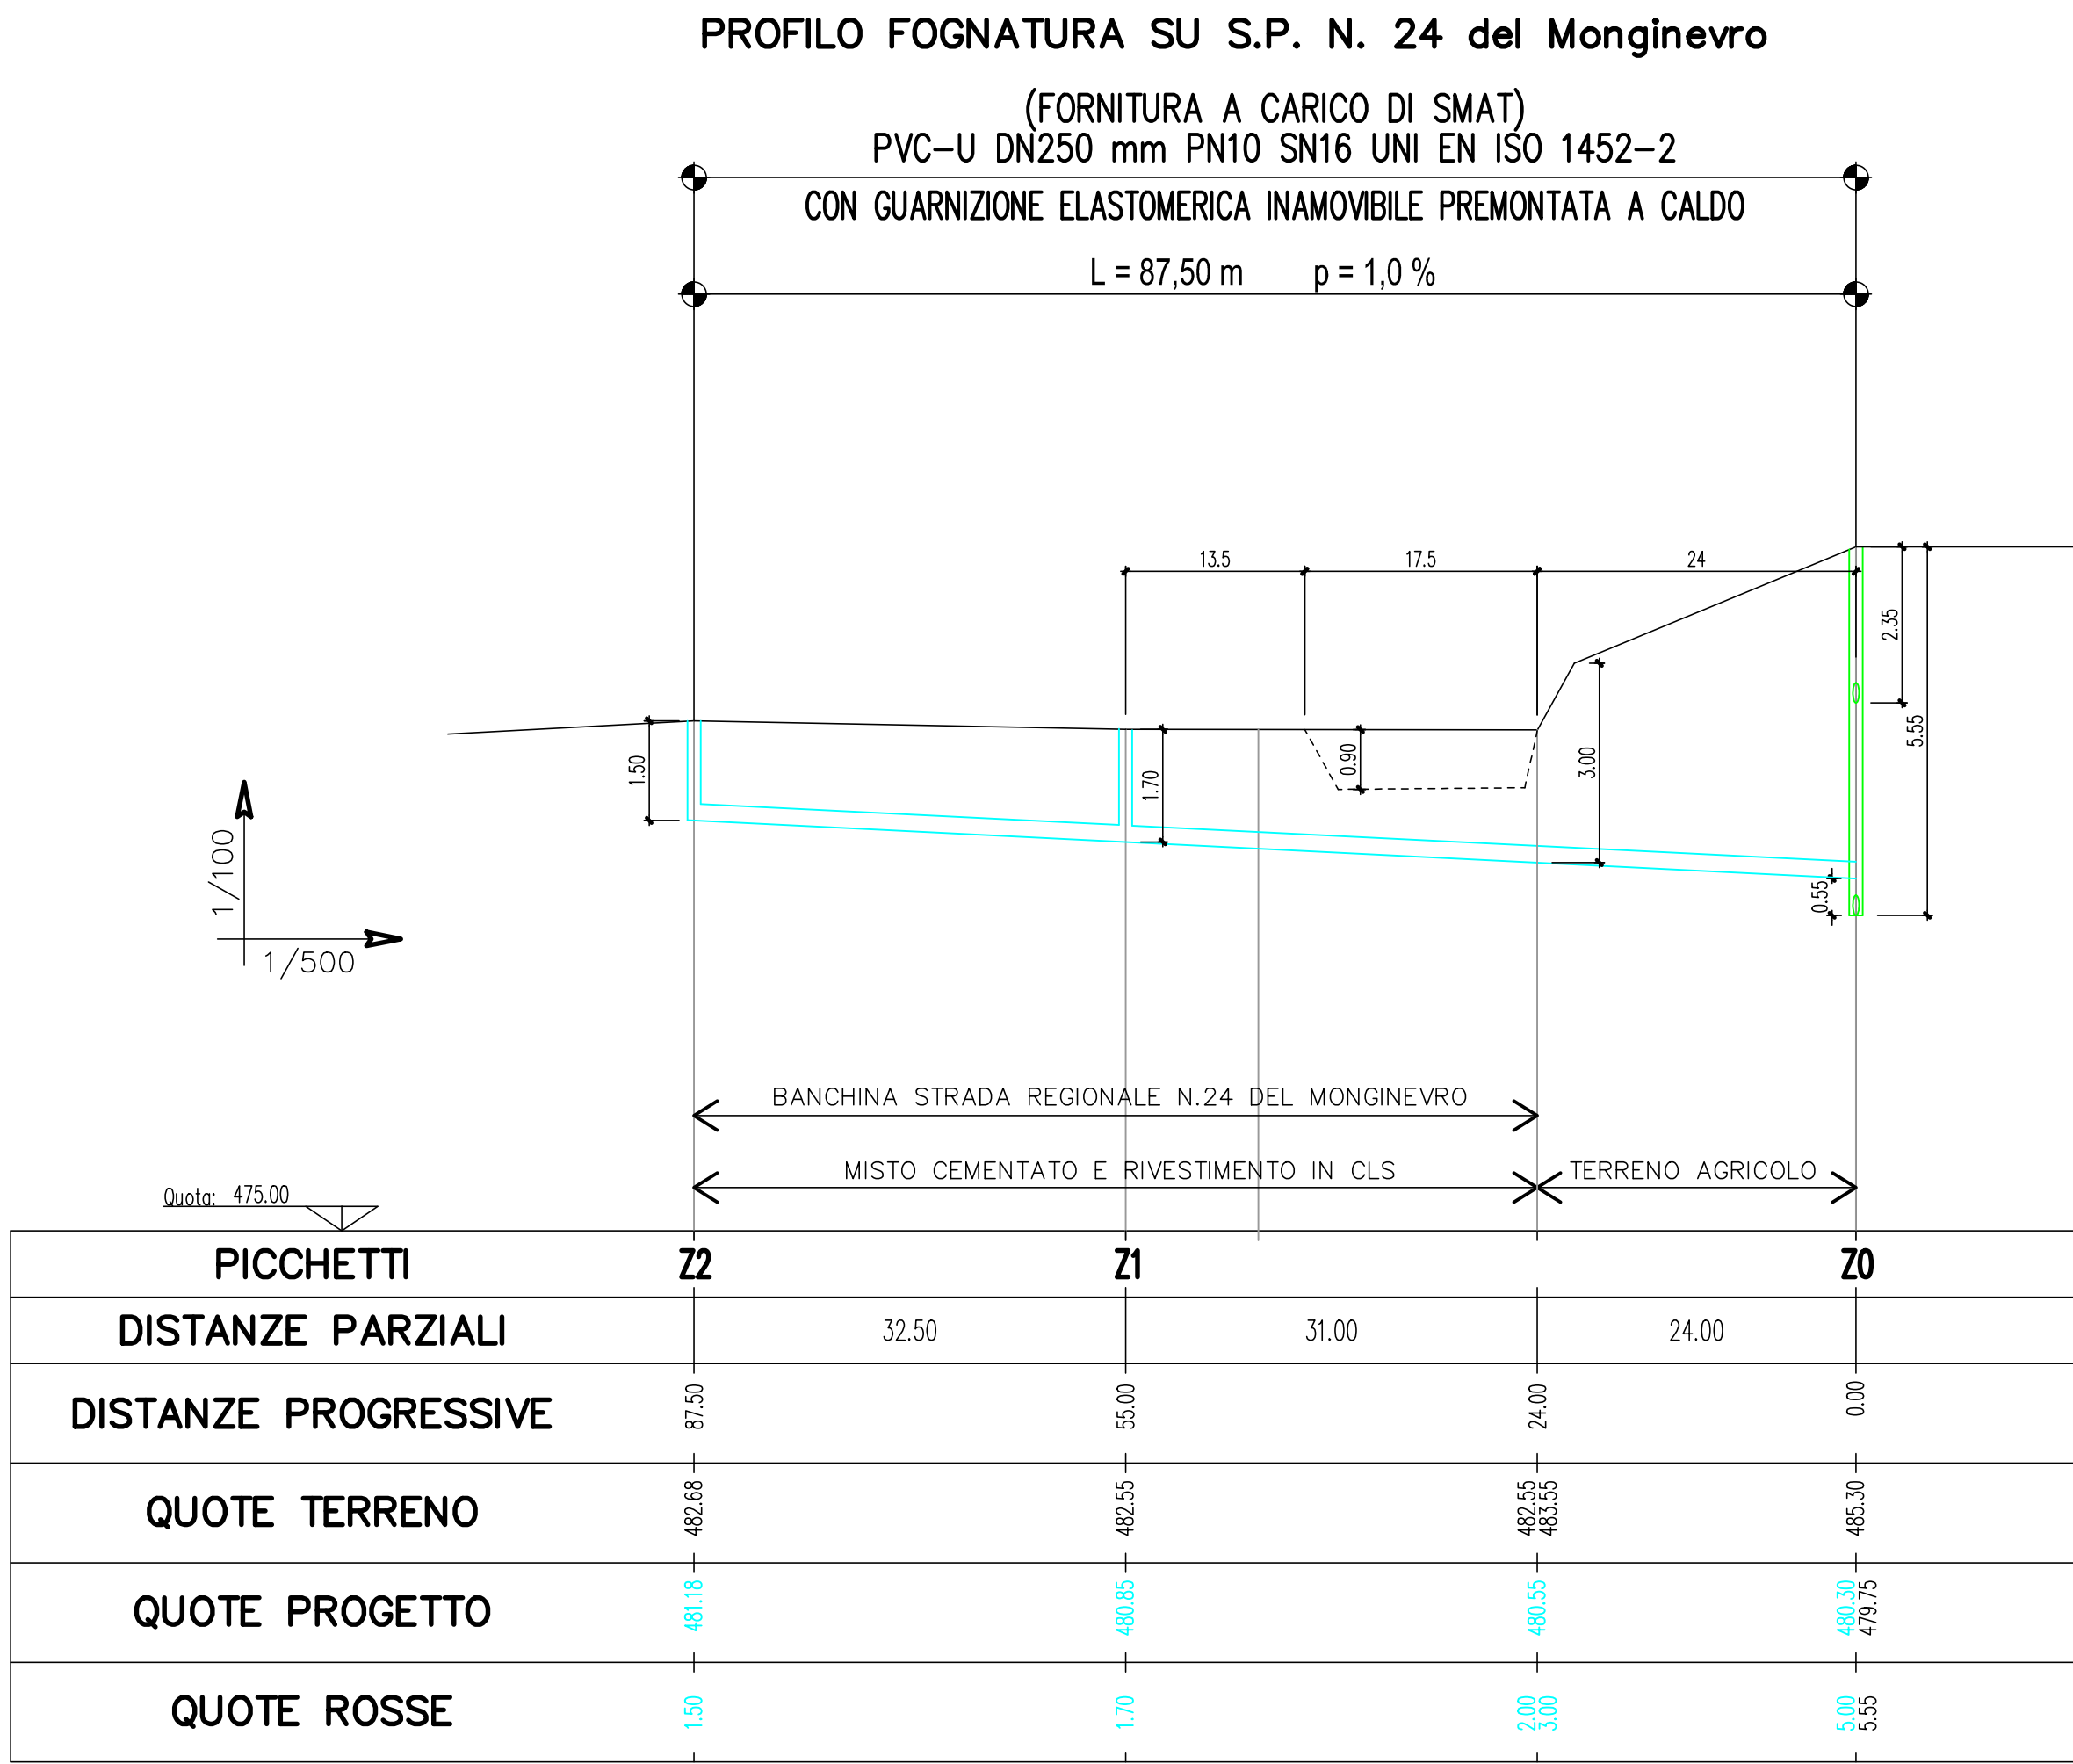


RIVESTIMENTO TUBAZIONE

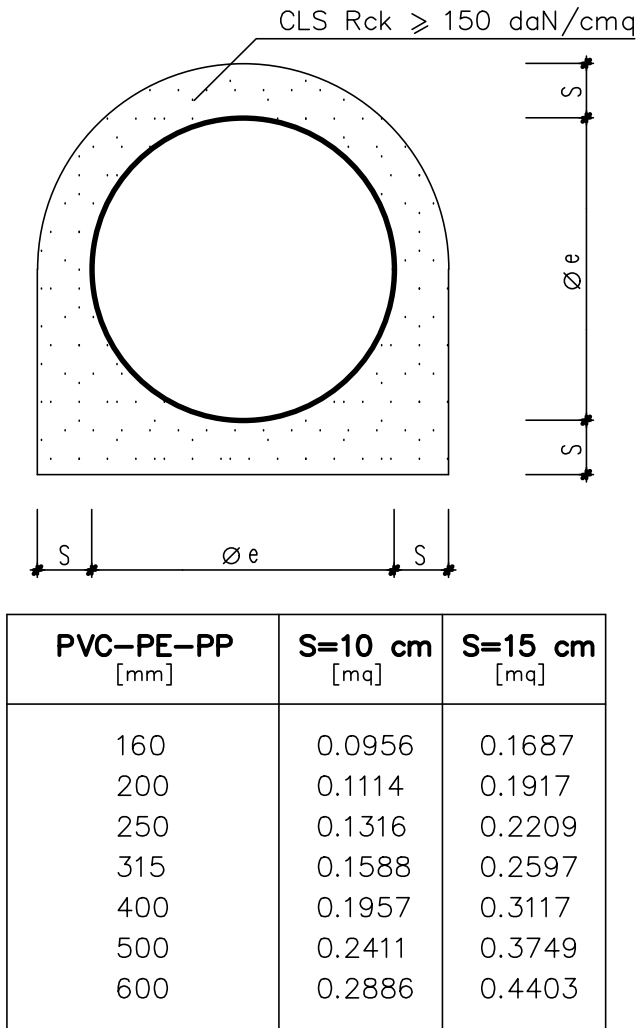


RIPRISTINO SU TERRENO AGRICOLO

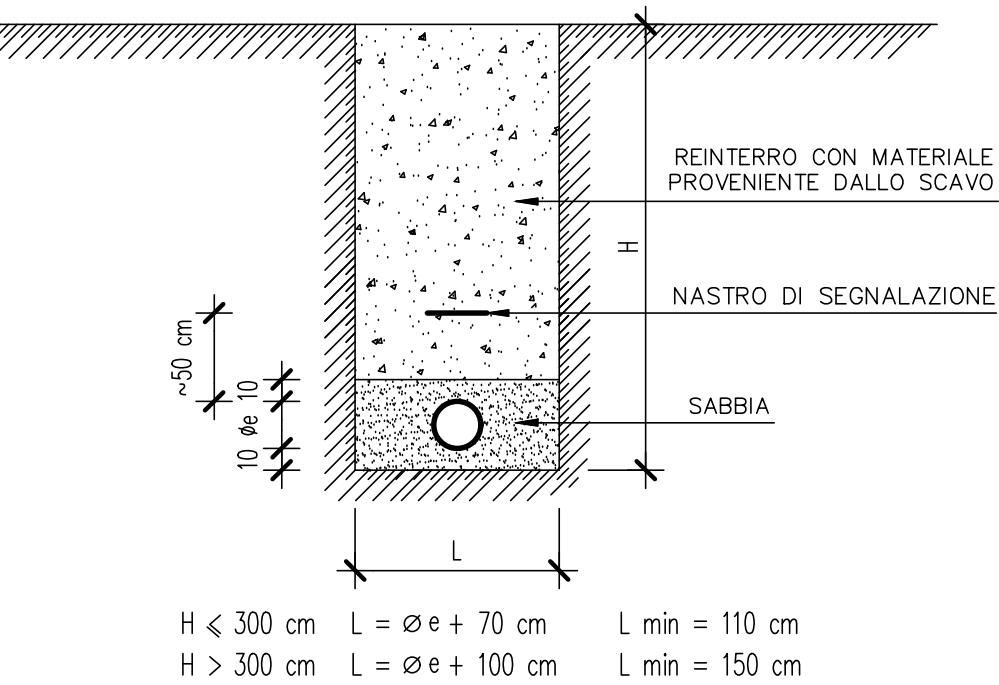


RIPRISTINO SU STRADA PROVINCIALE
BANCHINA S.P. e STRADA COMUNALE

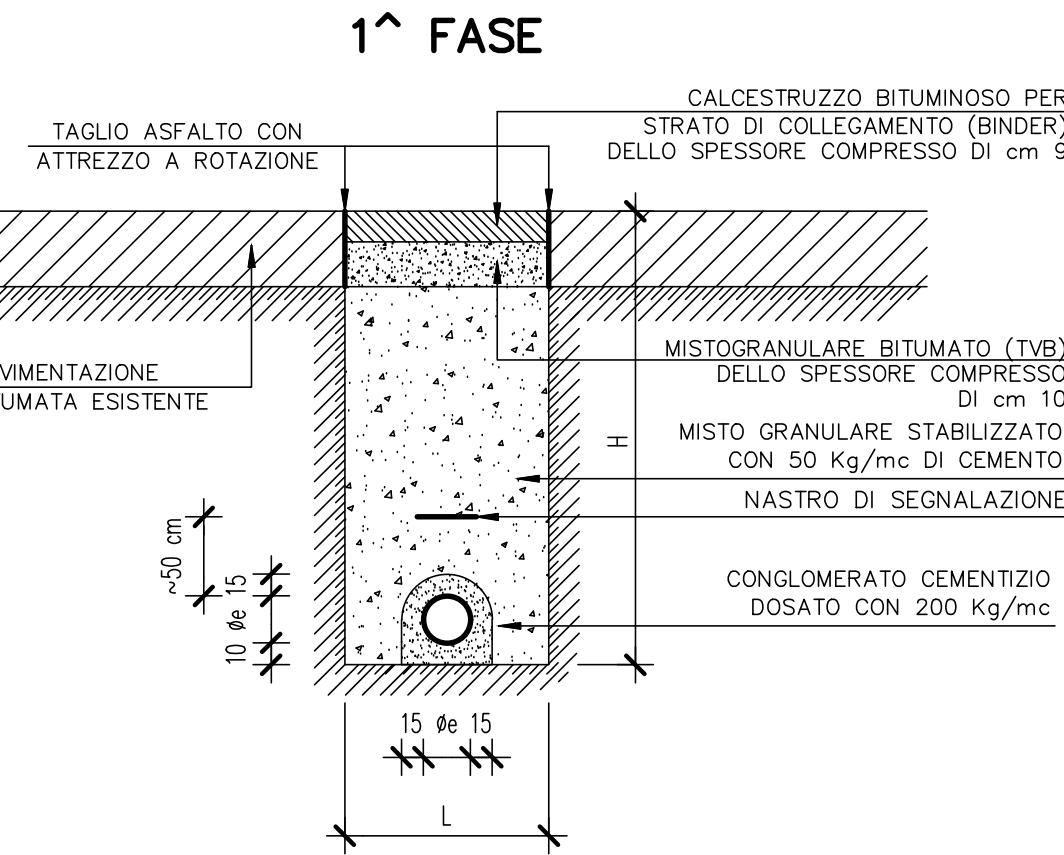


POZZETTO DI ISPEZIONE
in conglomerato cementizio

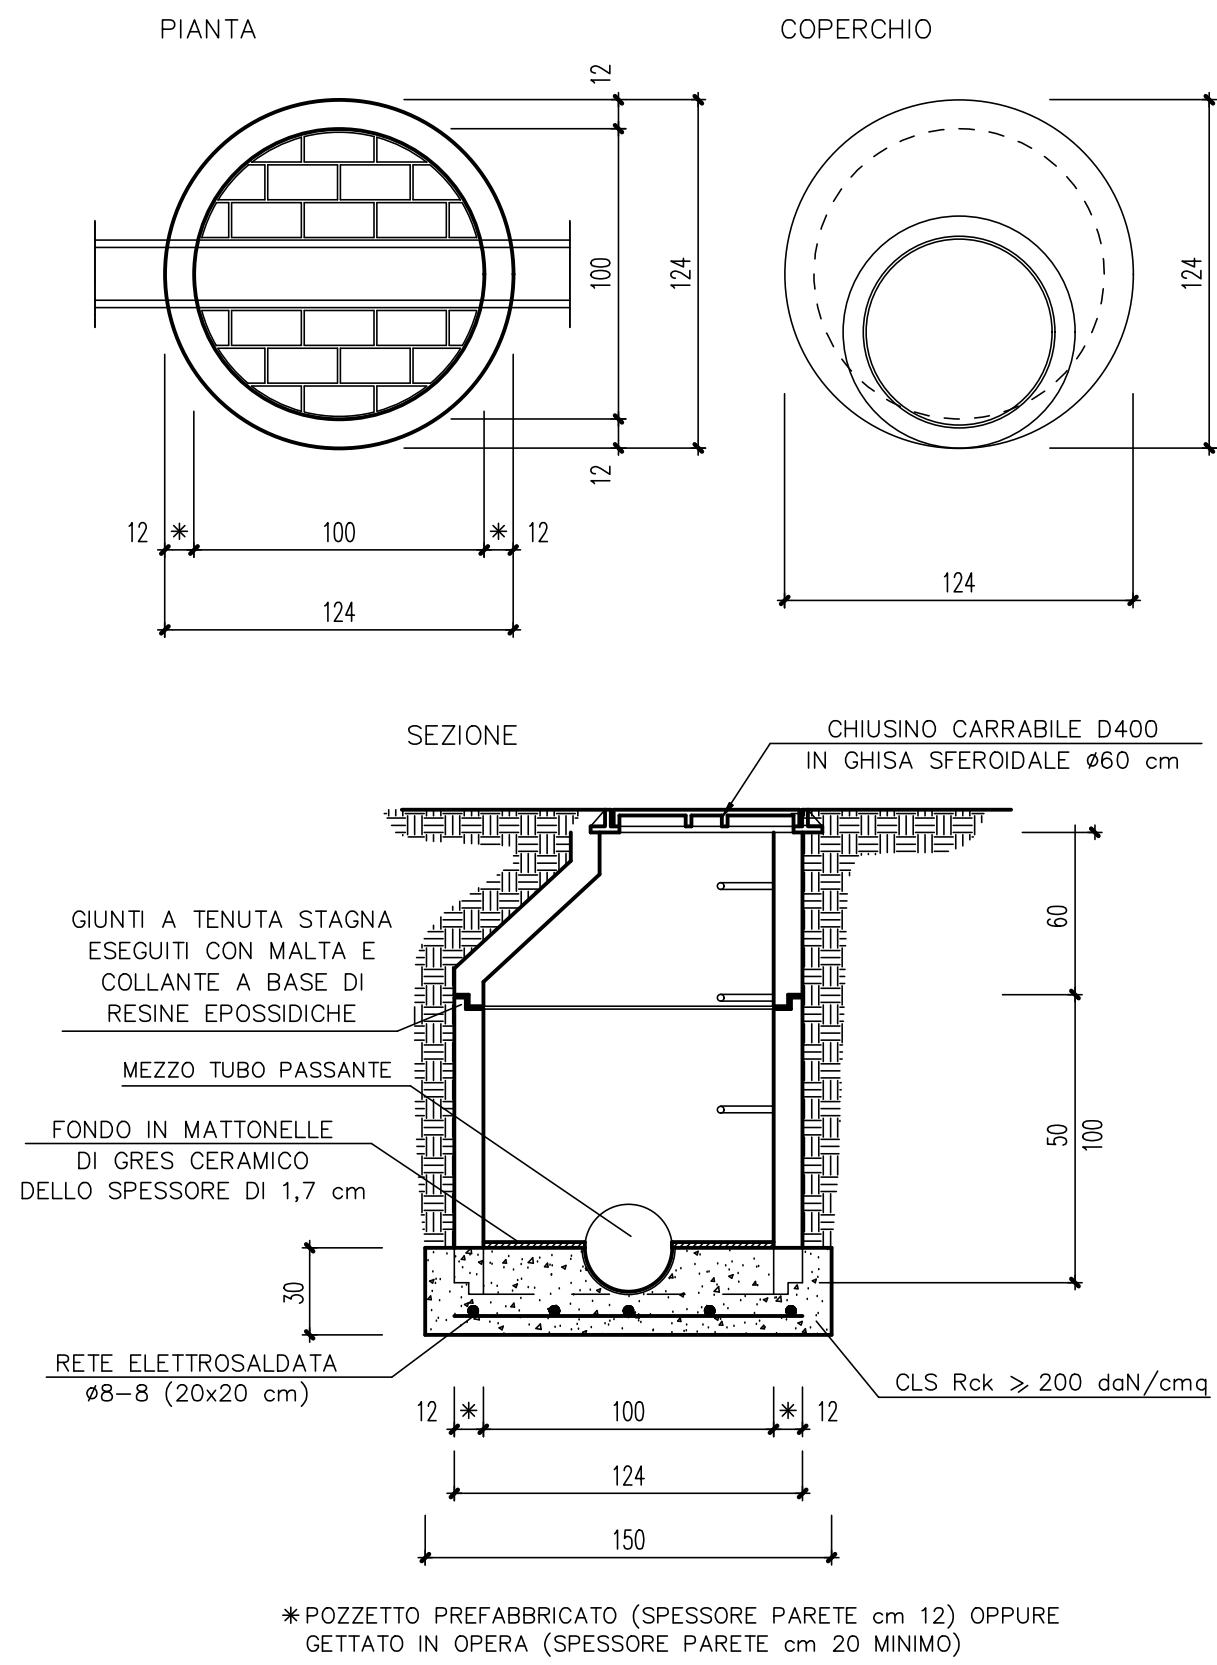

RIPRISTINO DI STRADA COMUNALE BITUMATA

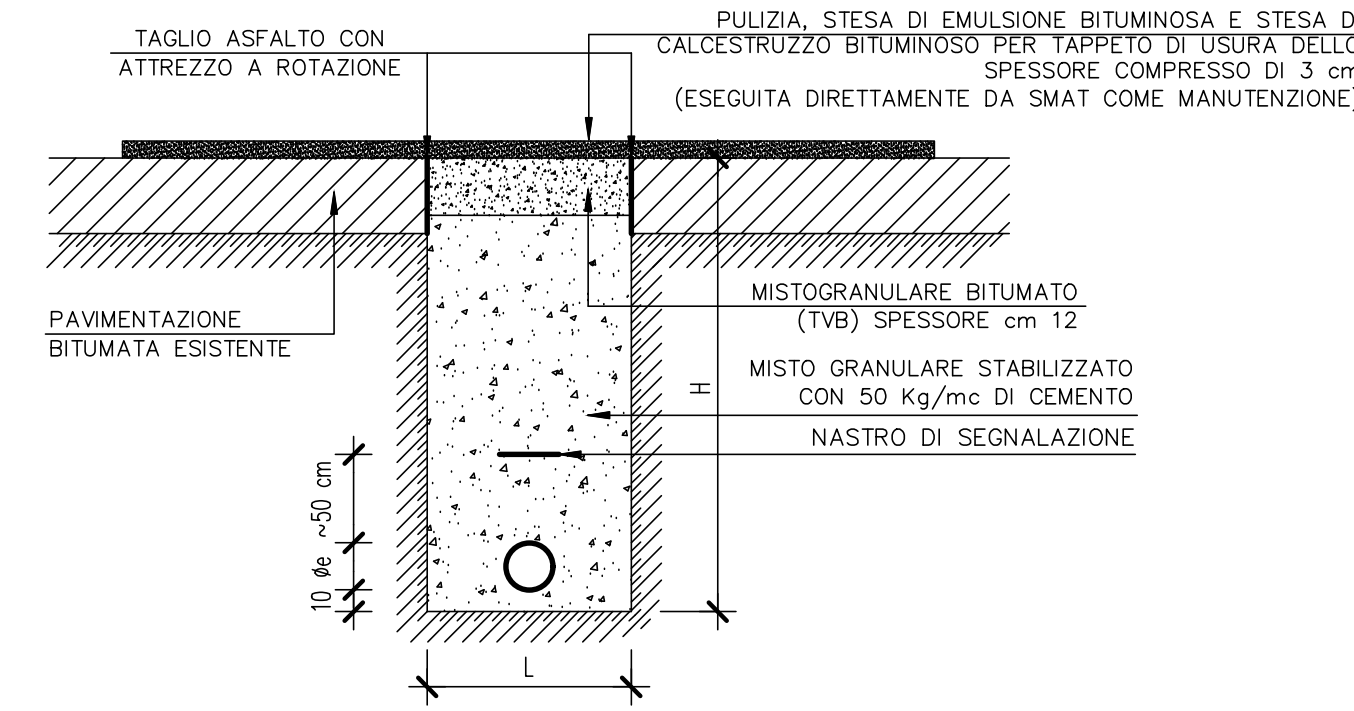

PROFILO FOGNATURA SU S.P. N. 172 del Colle delle Finestre

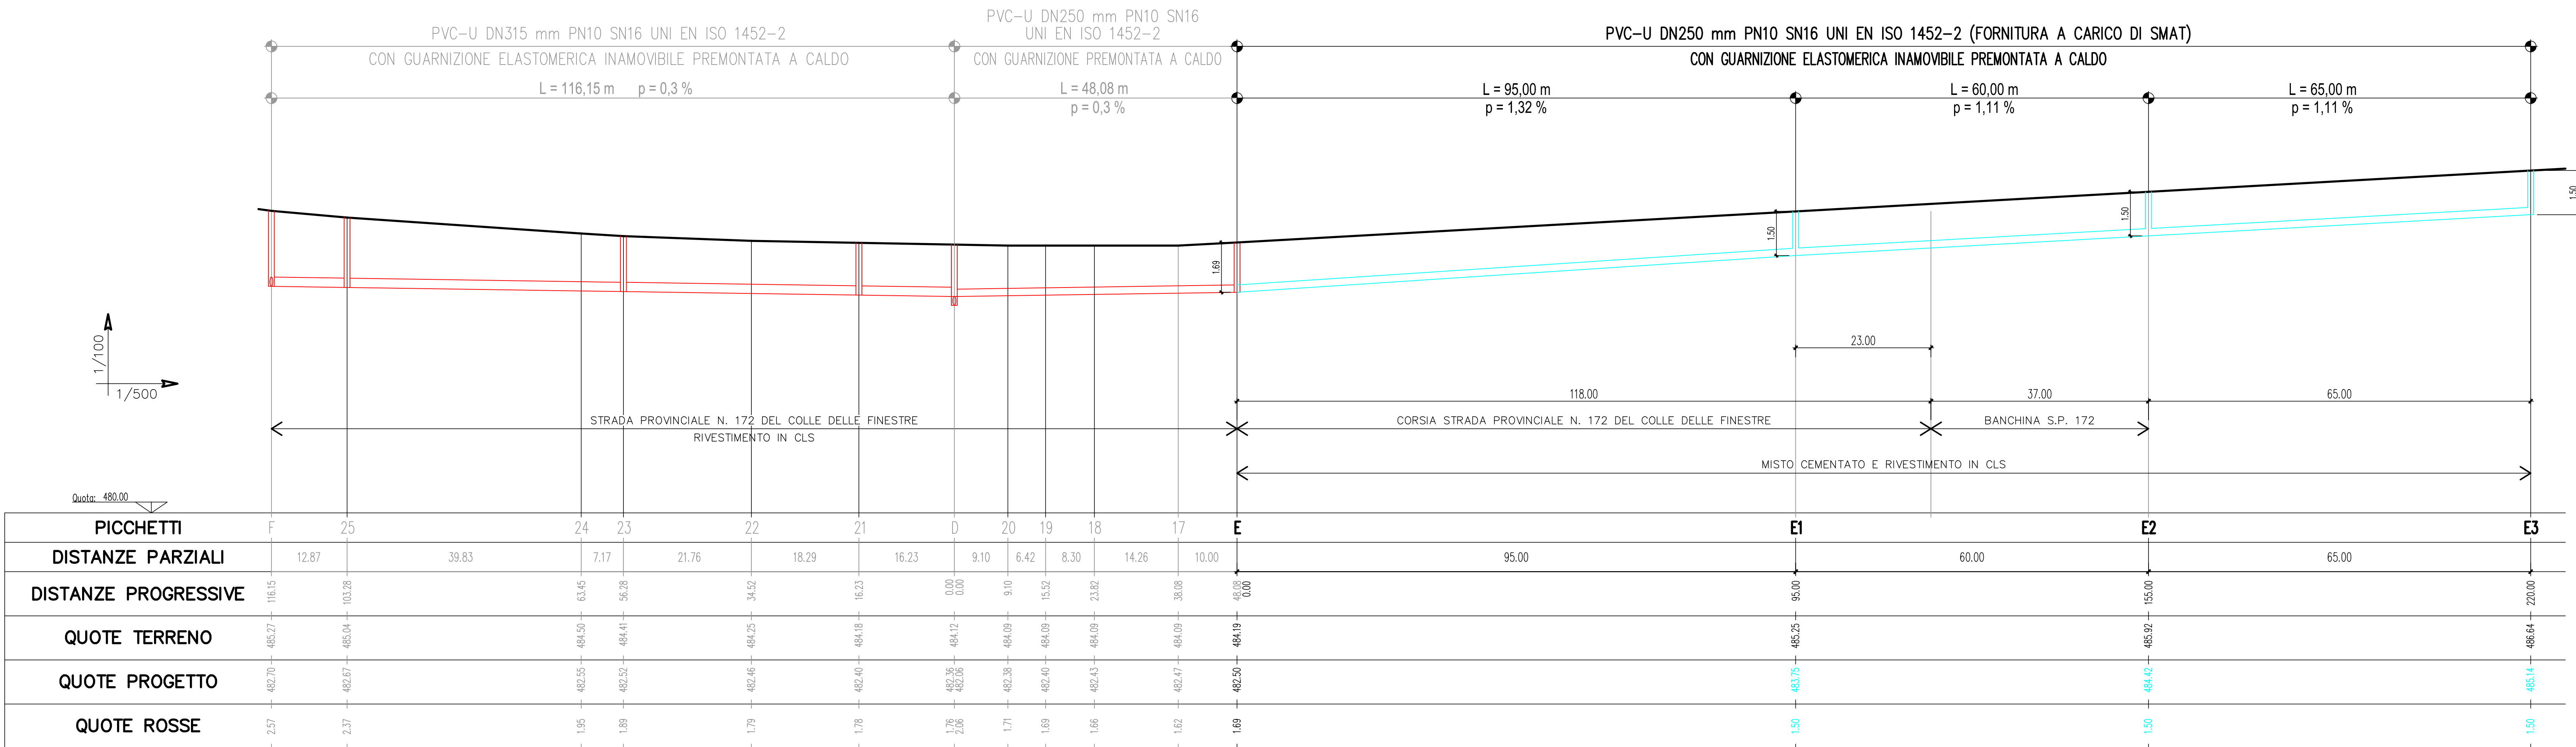

Società Metropolitana Acque Torino S.p.A.
Sede legale Corso XI Febbraio 14 - 10132 Torino
Tel. 011-4645.111 - Fax 011-4395.573
Capitale Sociale Nominale € 345.533.761,65
C.F. - P.IVA e Registro delle Imprese di Torino 07937540016
sito: www.smatorino.it e-mail: info@smatorino.it

PROG. 7113-7114-7115

CITTA' DI SUSA
Città metropolitana di Torino

PERIZIA SUPPLETTIVA E DI VARIANTE

**COMPLETAMENTO FOGNATURA,
SPOSTAMENTO E SOSTITUZIONE
CONDOTTA IDRICA IN VIA MONTELLO.
FOGNATURA NERA IN RONCHAIL E BORGATA
BALMA DI GROSSO, VIA MEANA E SAN GIOVANNI**

OPERE IN VARIANTE: PROFILI E PARTICOLARI COSTRUTTIVI

Rev.	Data	Redazione	Verifica	Autorizzazione	Modifiche
	Novembre 2021	AM			

Il Committente:

Società Metropolitana
Acque Torino S.p.A.

Il Direttore Generale
Dott. Ing. Marco ACRI

Il Progettista:

ING. ANDREA MARTIGNONI
P. 08915

STUDIO ASSOCIATO Ing.Ventura - geom. Charvie - ing. Martignoni
Via Chiesa di Miradolo, 20 - 10060 San Secondo di Pinerolo (TO)
Codice fiscale e partita IVA 0793489011
tel.012176231 - fax 012175877 - studio.associato.bv@gmail.com

Collaboratori:

Archivio file:
Tav 3 - Opere in variante: Profili e particolari costruttivi.pdf

Elaborato n.
3

Scala:
1/100
1/500