



SITUAZIONE IN ESERCIZIO

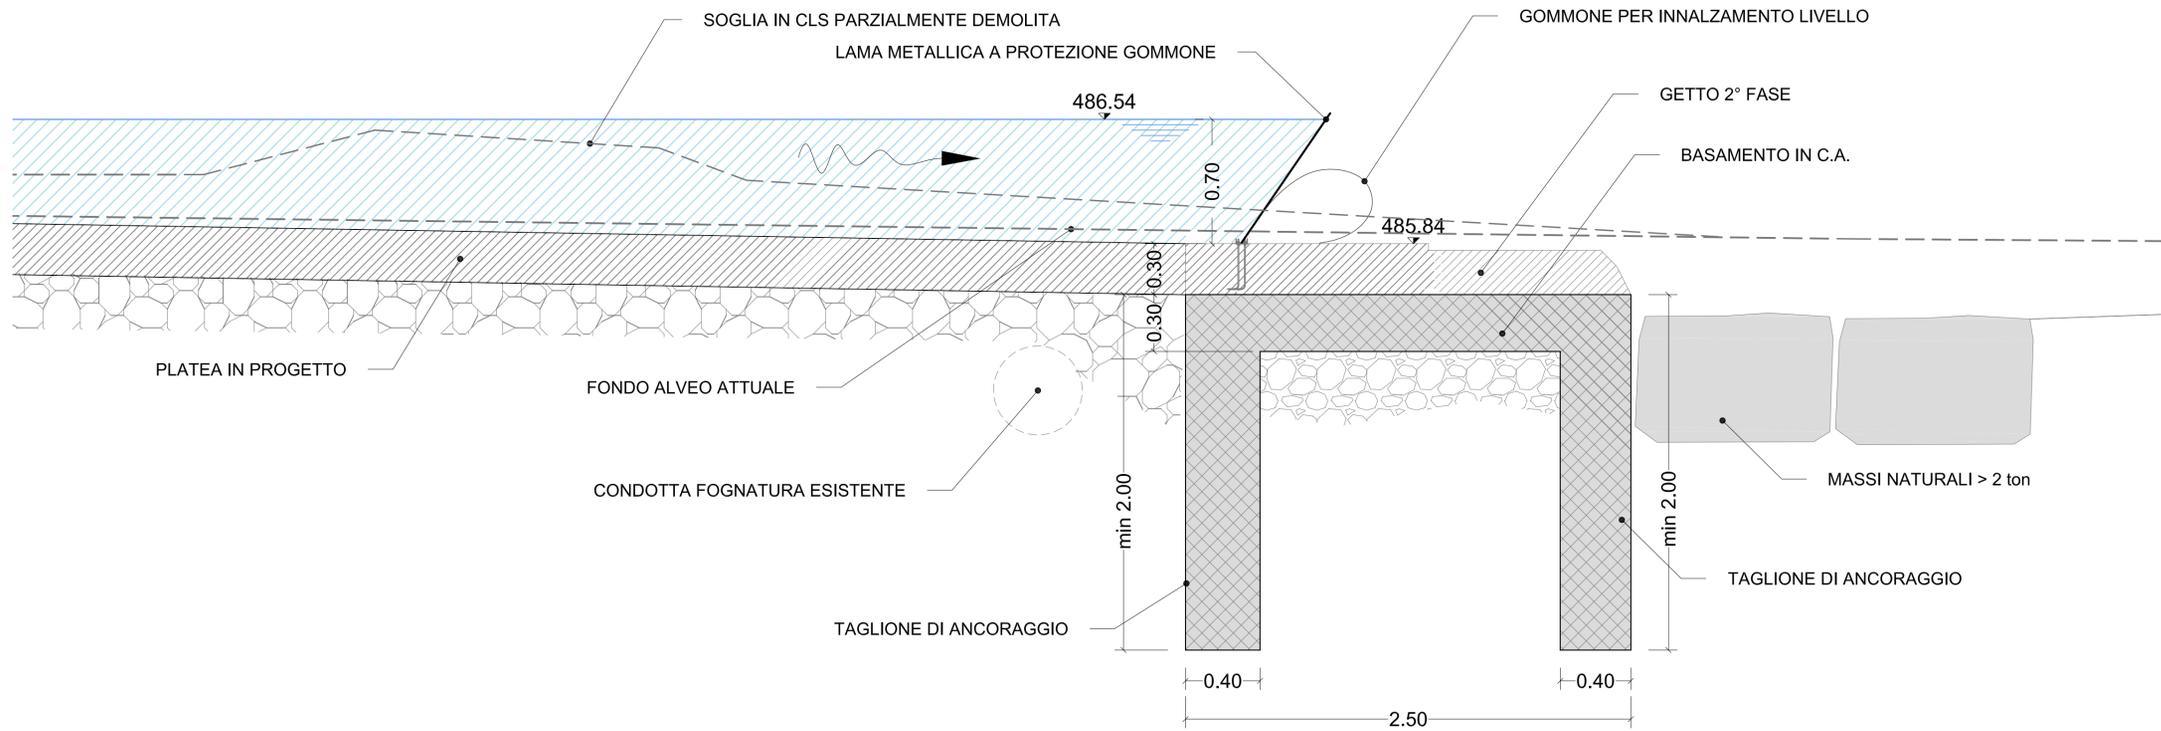

SITUAZIONE CON GOMMONE ABBASSATO

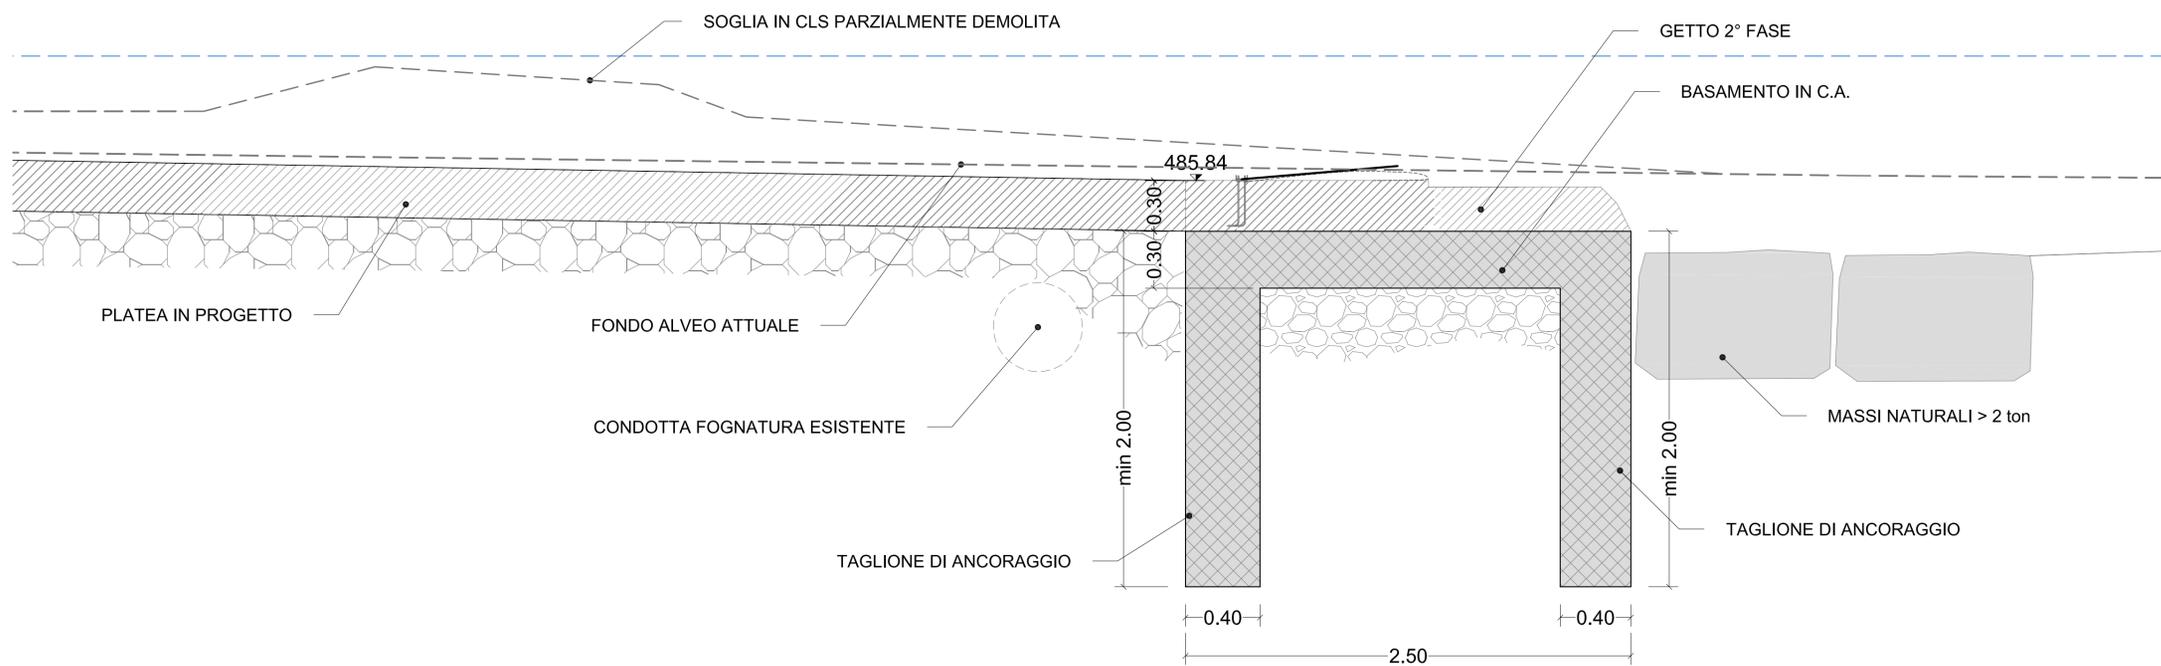

REVISIONE

REV.	DATA	NOTE

**RICHIESTA DI VARIANTE ALLA CONCESSIONE
DI DERIVAZIONE D'ACQUA ASSENTITA
CON D.G.R. n°56/35878 del 06/03/1990
IMPIANTO SUSÀ TERZO SALTO**

COMUNE DI SUSÀ (TO)

PROGETTO DEFINITIVO
- DERIVAZIONE DAL TORRENTE CENISCHIA -

COMMITTENTE:

CITTÀ DI SUSÀ

N.

7.5

**SEZIONI DI PROGETTO TRAVESSA
SU GOMMONE**

PROGETTAZIONE:

OVADAPROGETTI s.a.s.

ing. SERGIO COLOMBO
VIA VITTORIO VENETO 11 - 15076 OVADA (ALESSANDRIA)
tel/fax +39-0143-81293 - email sergio.colombo@ovadaprogetti.it



scala: 1:20

APRILE 2020

QUESTO DOCUMENTO È DI PROPRIETÀ DELLA SOCIETÀ OVADAPROGETTI s.a.s. - OGNI RIPRODUZIONE DEVE ESSERE ESPRESSAMENTE AUTORIZZATA