


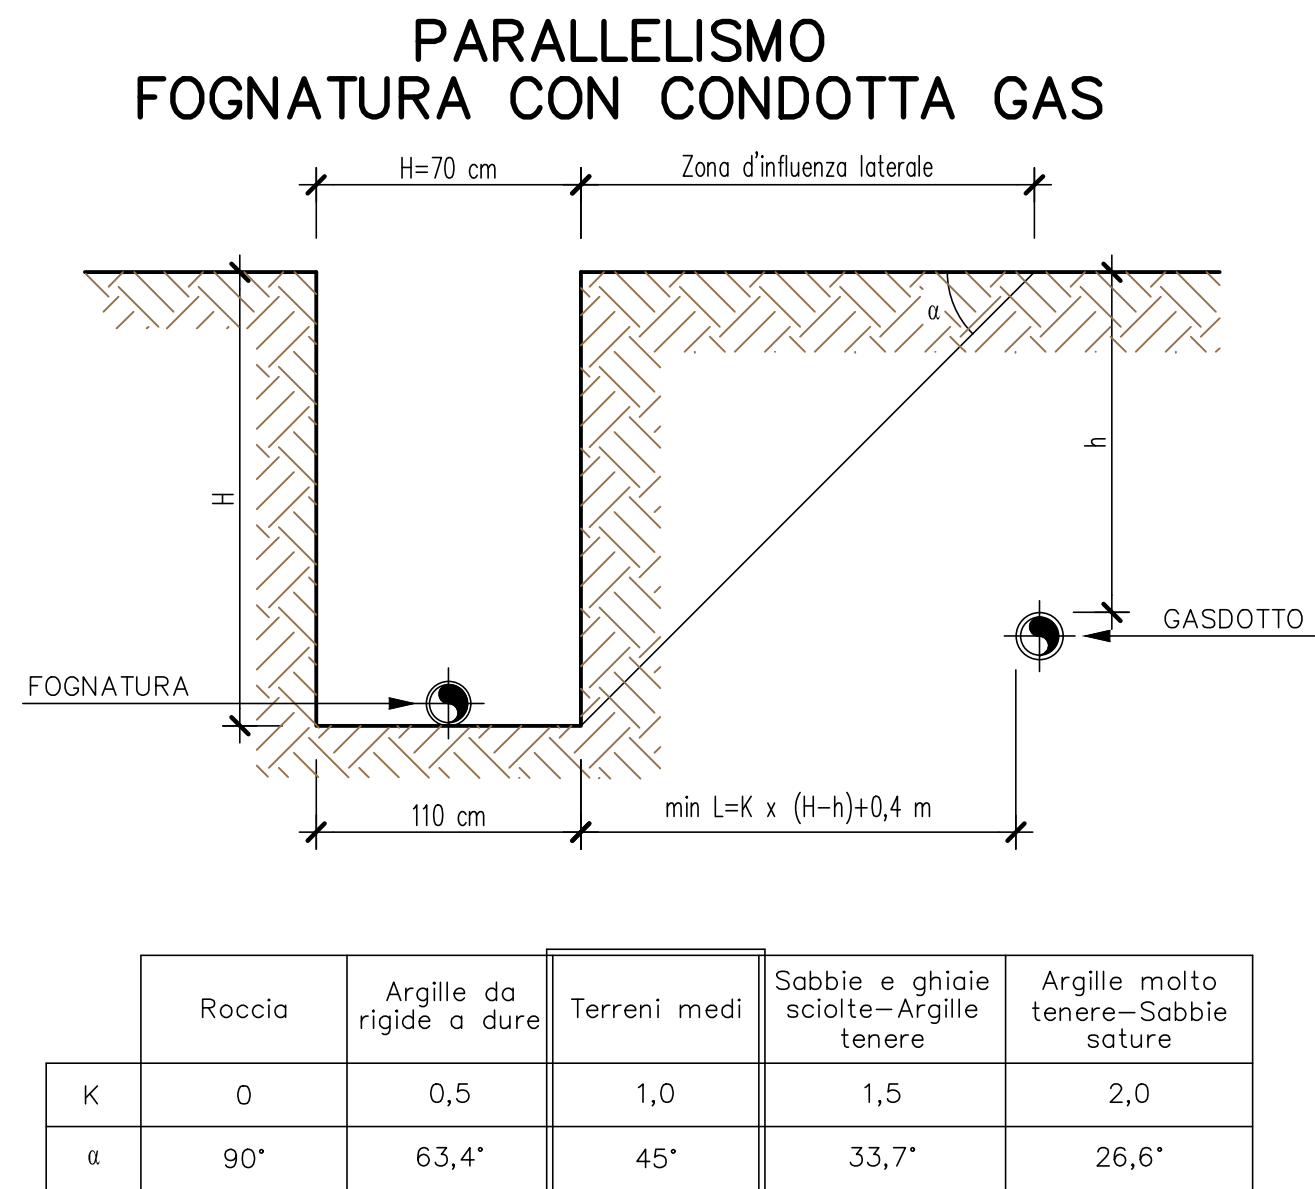


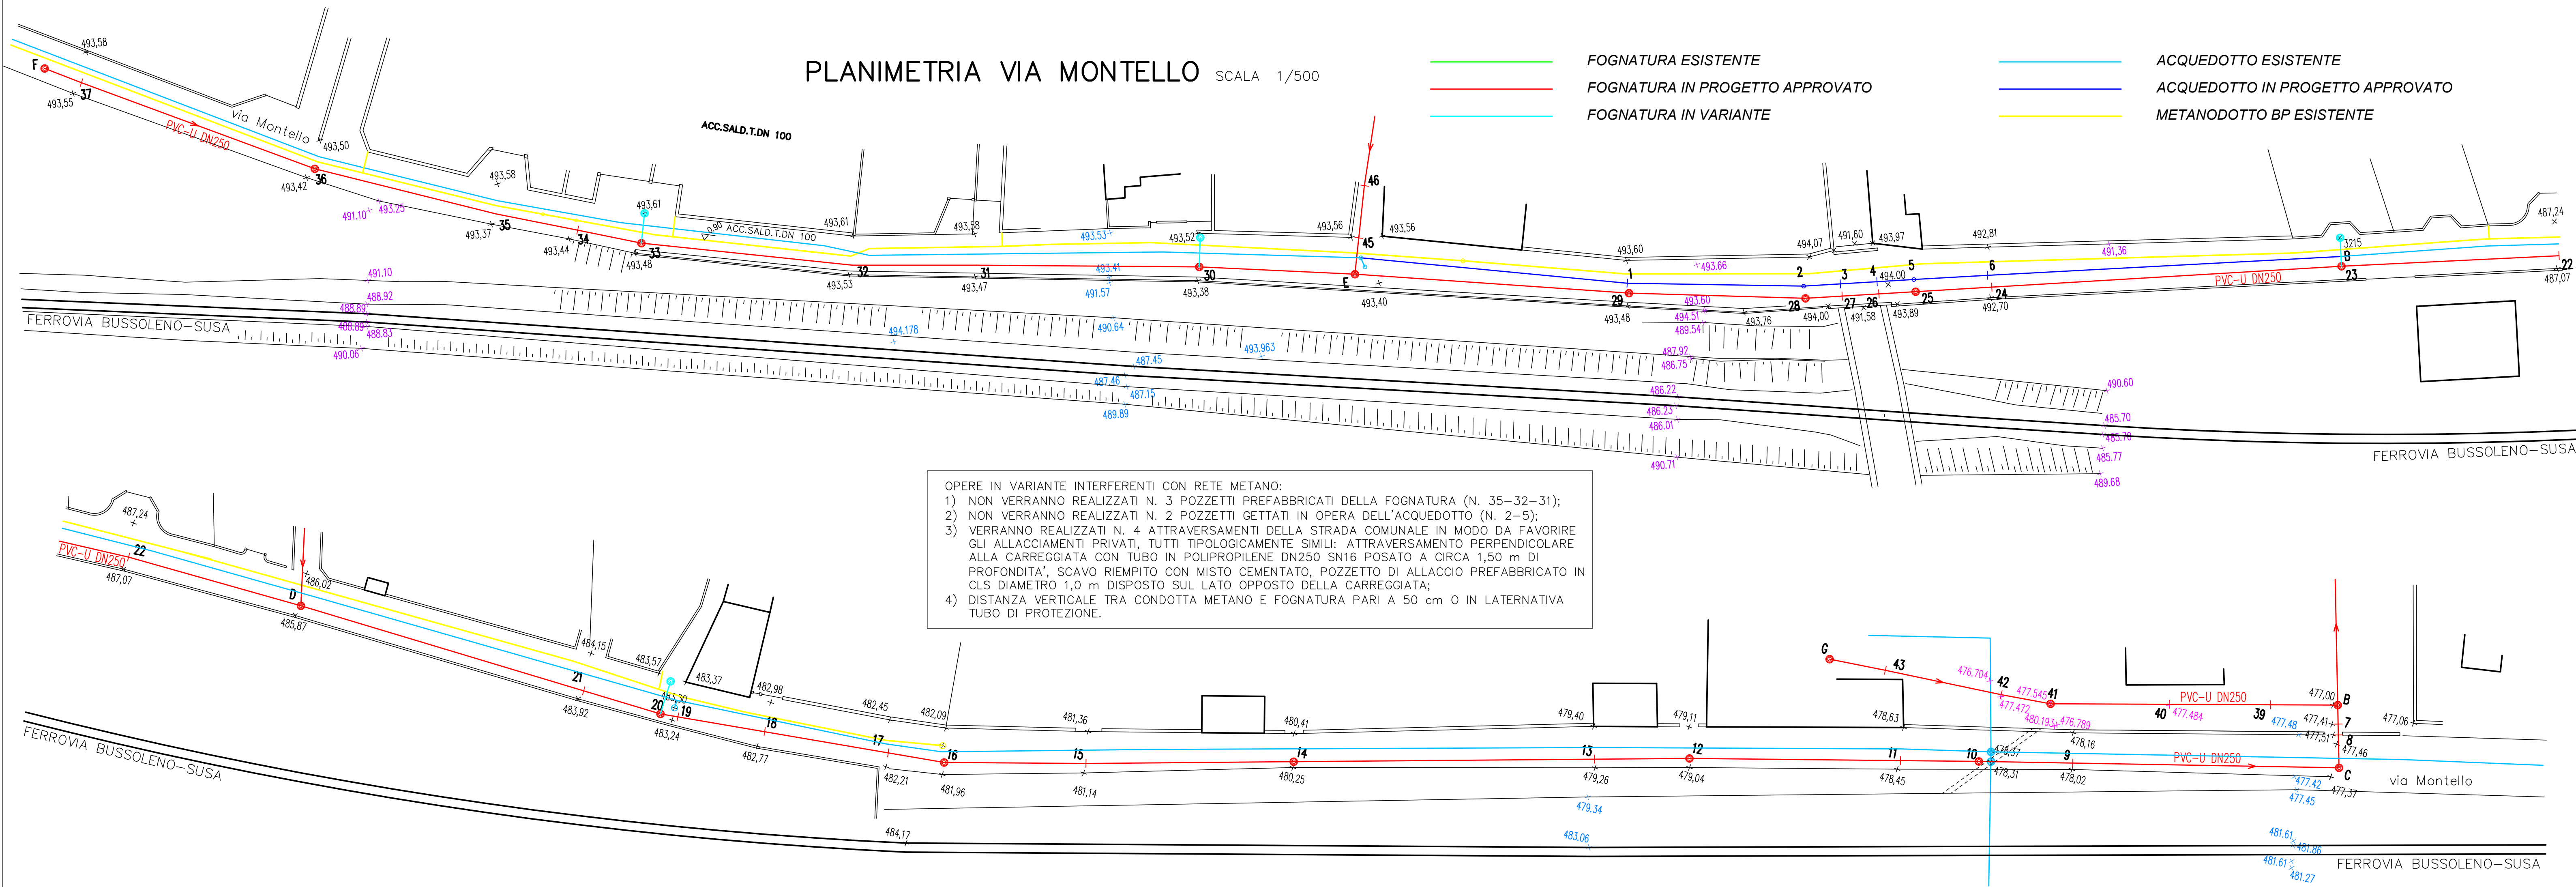


SEZIONE TIPO SCALA 1/100

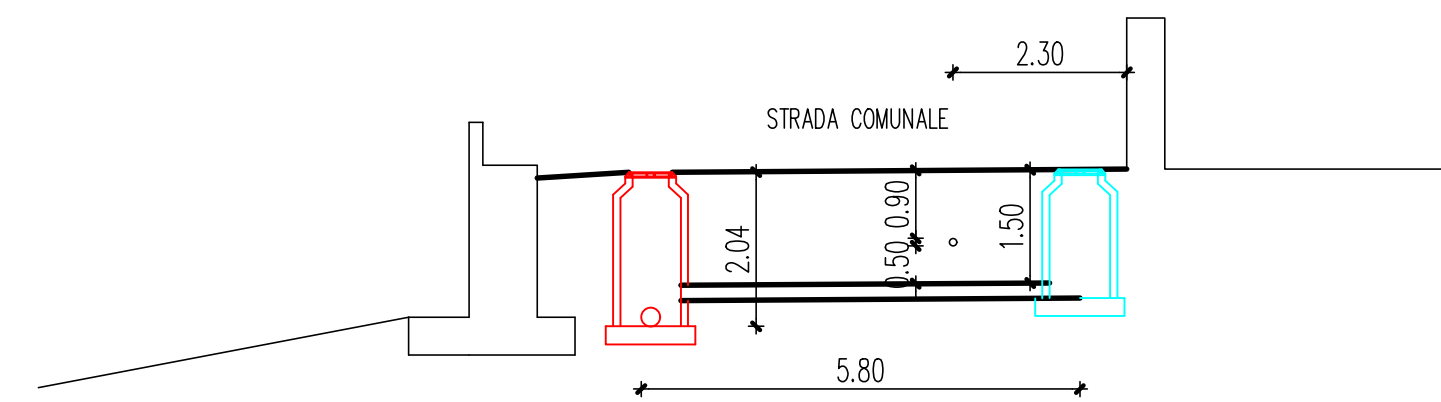

ATTRAVERSAMENTO DI CONDOTTA GAS

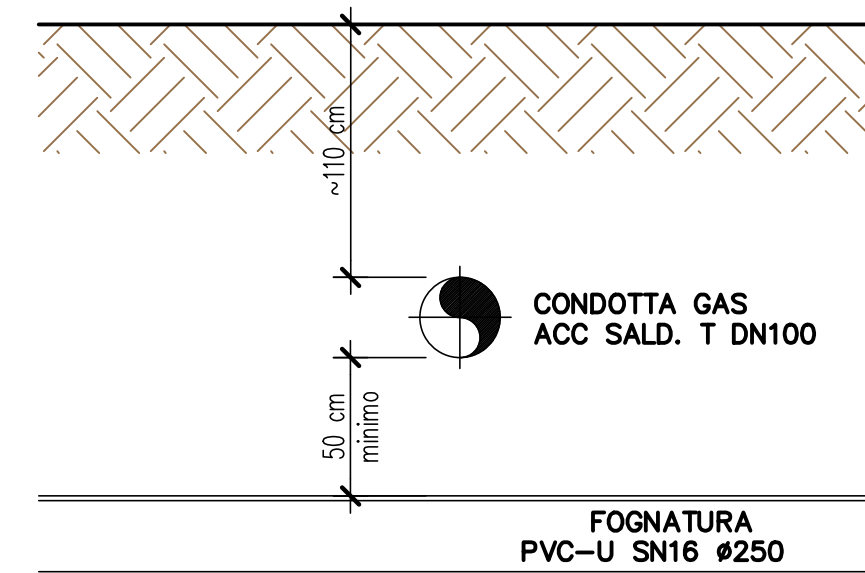

PLANIMETRIA ZONA VIA MONTELLO SCALA 1/1.500

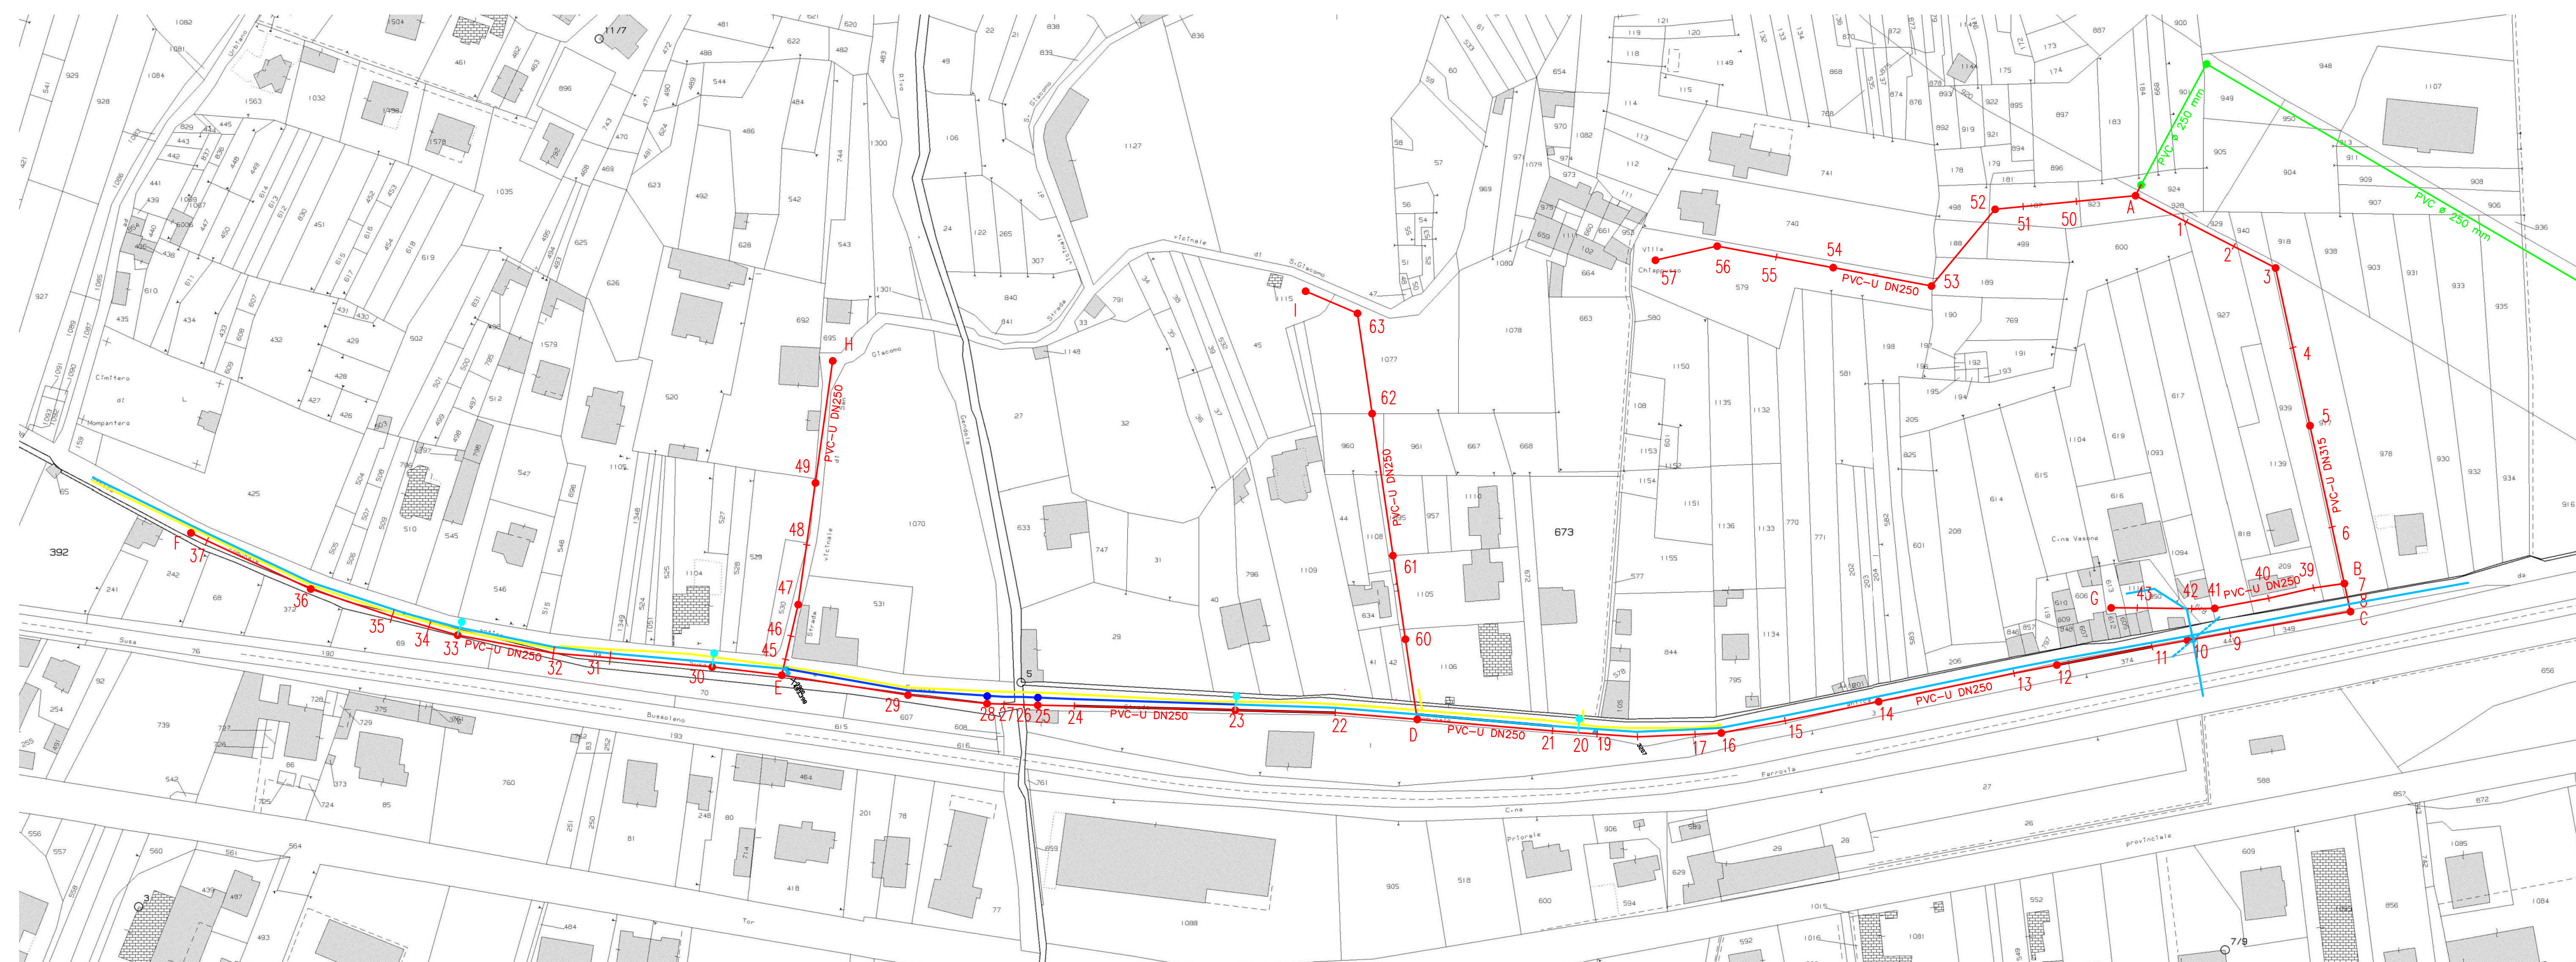

Autorità d'ambito Torinese

Società Metropolitana Acque Torino S.p.A.
Sede legale: Corso XX Febbraio 14 - 10132 Torino
Tel. 011.4645.111 - Fax 011.4365.375
Capitale Sociale Nominale € 345.533.761,65
C.F. - P.IVA e Registro delle Imprese di Torino 07937540016
e-mail: info@smatorino.it

smat gruppo

PROG. 7113-7114-7115

CITTA' DI SUS
Città metropolitana di Torino

PERIZIA SUPPLETTIVA E DI VARIANTE

COMPLETAMENTO FOGNATURA, SPOSTAMENTO E SOSTITUZIONE CONDOTTA IDRICA IN VIA MONTELLO. FOGNATURA NERA IN RONCHAIL E BORGATA BALMA DI GROSSO, VIA MEANA E SAN GIOVANNI

INTERFERENZE CON METANODOTTO, ACQUEDOTTO E CAVIDOTTO ALTA TENSIONE LUNGO VIA MONTELLO

Rev.	Data	Redazione	Verifica	Autorizzazione	Modifiche
	Aprile 2022	AM			

Il Committente:

smat gruppo Società Metropolitana Acque Torino S.p.A.

Il Direttore Generale
Dott. Ing. Marco ACRI

Il Progettista:

Collaboratori:

STUDIO ASSOCIATO ing Venturi - geom. Chauve - ing. Martignoni
Via Chiesa di Mirafiori, 20 - 10060 San Secondo di Pinerolo (TO)
Codice fiscale e partita IVA 07674490011
tel.012176231 - fax 0121575877 - studio.associato.bvg@gmail.com

Archivio file:
Tav 7 - Interferenze con metanodotto via Montello.pdf

Elaborato n.
7

Scala:
1/100
1/500
1/1.500