


PLANIMETRIA VIA MEANA

SCALA 1/500

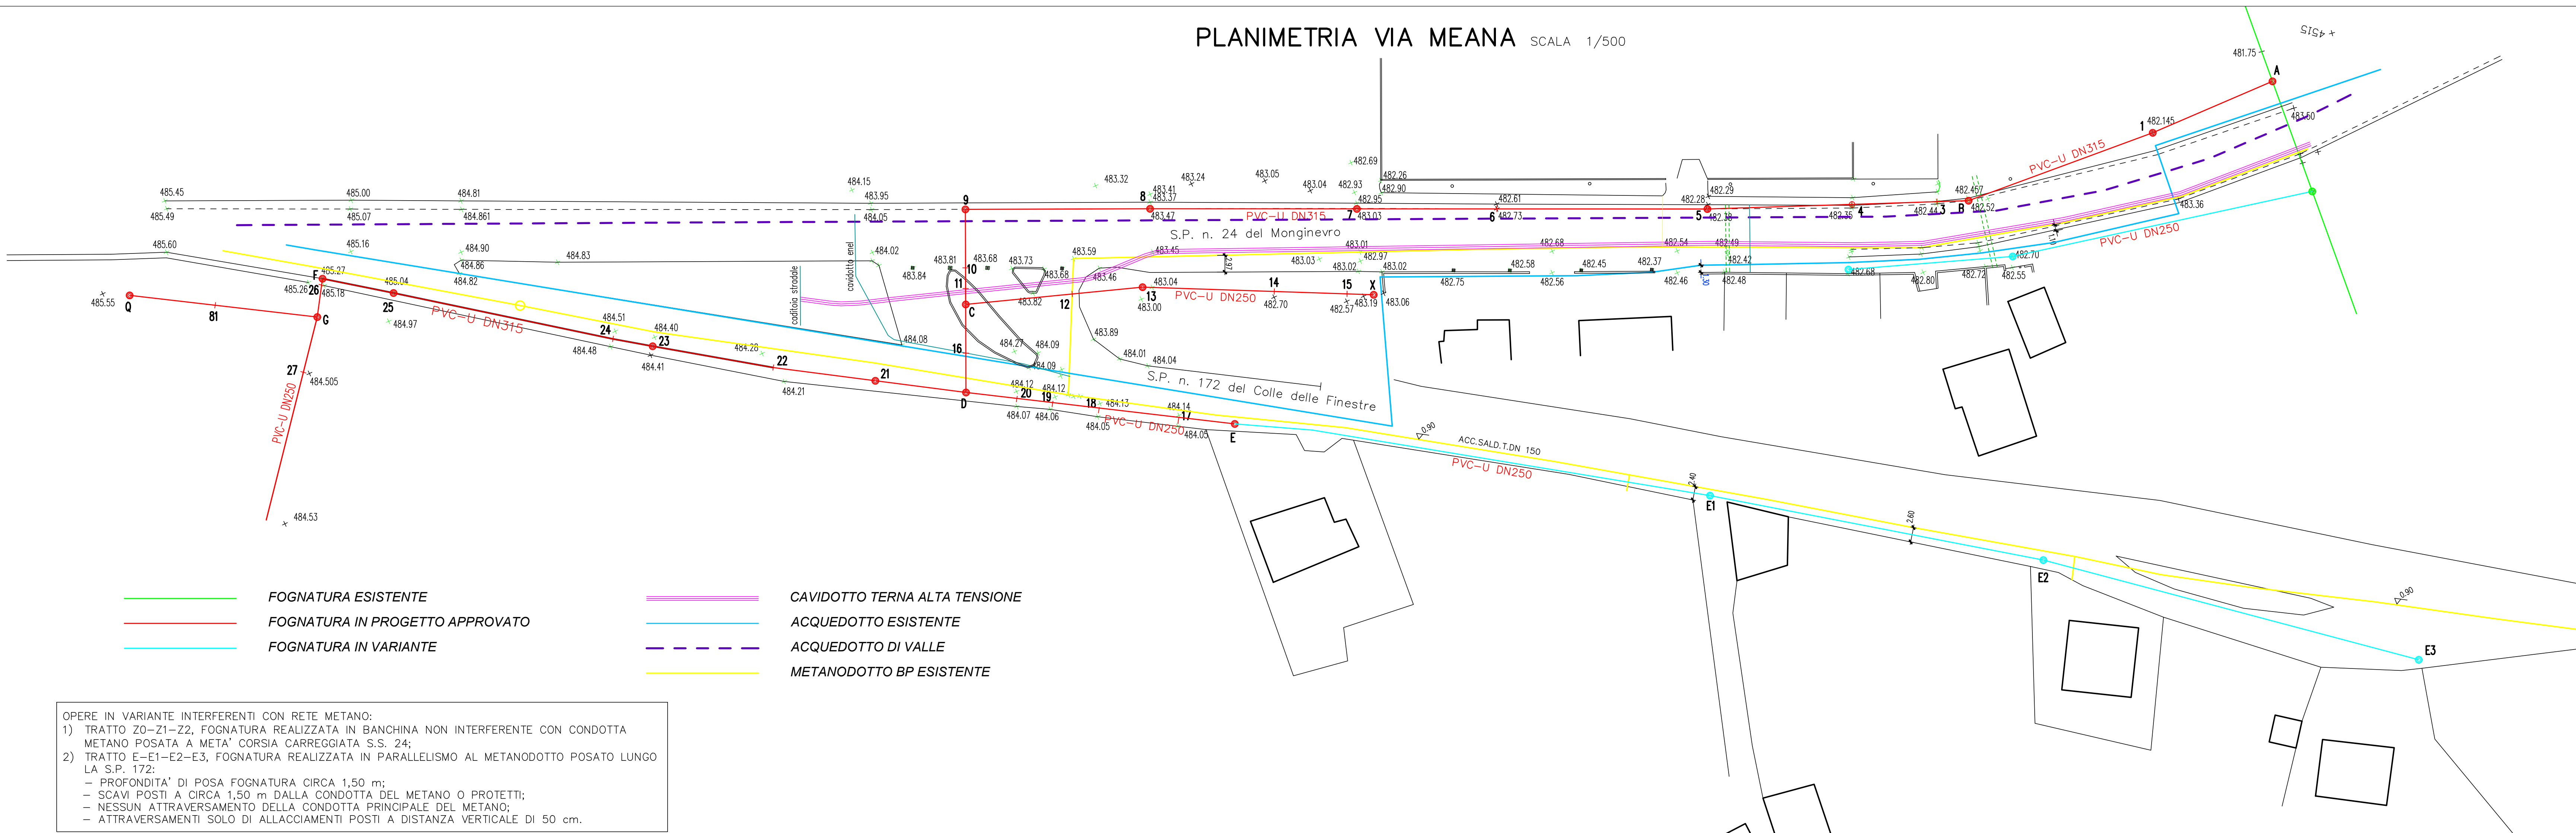


PLANIMETRIA ZONA VIA MEANA


SCALA 1/1.500



ATTRAVERSAMENTO DI CONDOTTA GAS

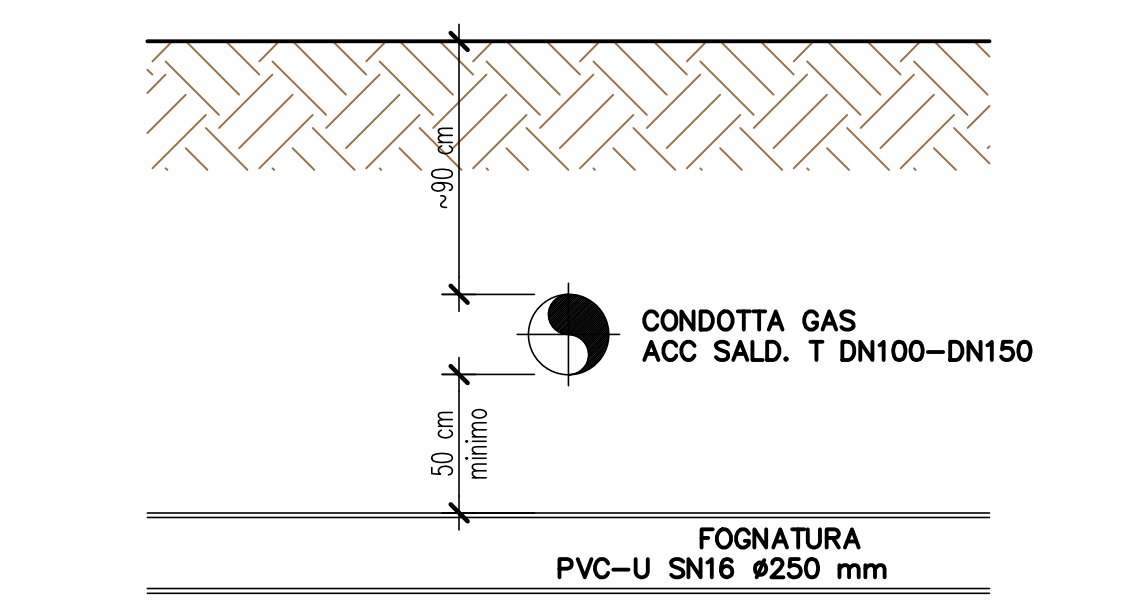

PARALLELISMO FOGNATURA CON CONDOTTA GAS

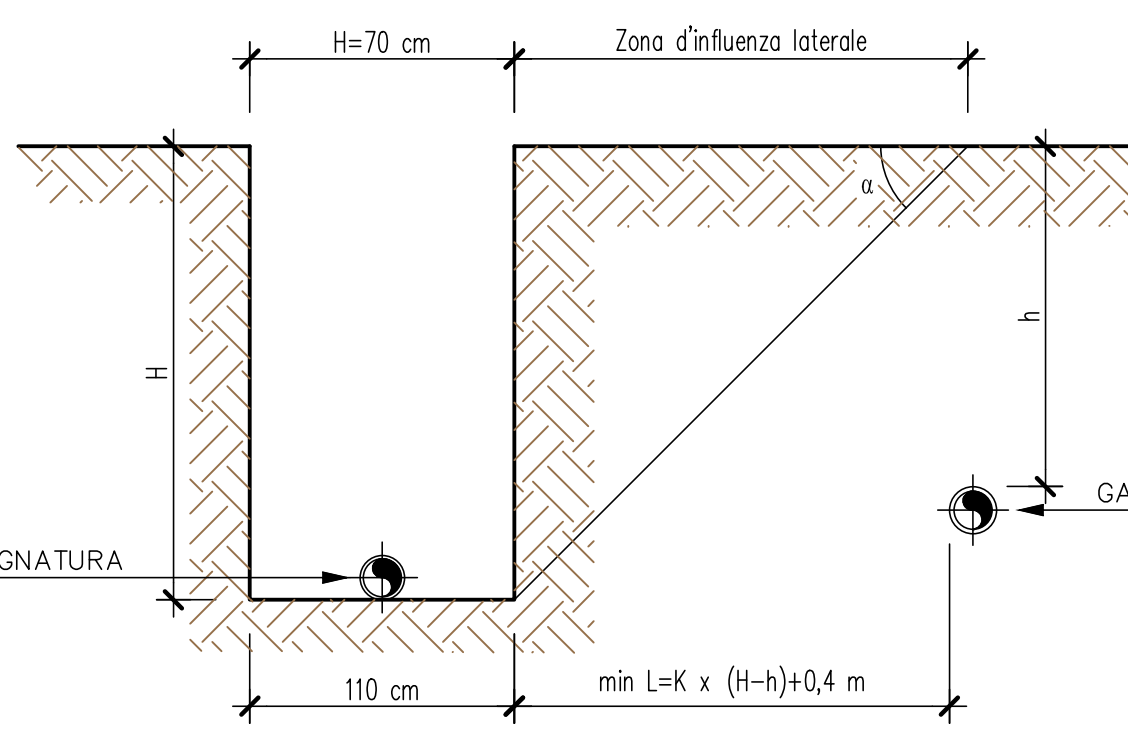

	Roccia	Argille da rigide a dure	Terreni medi	Sabbie e ghieie sciolte-Argille tenere	Argille molto tenere-Sabbie sature
K	0	0,5	1,0	1,5	2,0
a	90°	63,4°	45°	33,7°	26,6°

Società Metropolitana Acque Torino S.p.A.
Sede legale Corso XI Febbraio 14 - 10155 Torino
Tel. 011.4645.111 - Fax 011.4365.575
Capitale Sociale Nominale € 345.533.761,65
C.F. - P.I.T.A. e Registro delle Imprese di Torino 07937540016
sito: www.smatorino.it e-mail: info@smatorino.it

PROG. 7113-7114-7115

CITTA' DI SUSA
Città metropolitana di Torino

PERIZIA SUPPLETTIVA E DI VARIANTE

COMPLETAMENTO FOGNATURA, SPOSTAMENTO E SOSTITUZIONE CONDOTTA IDRICA IN VIA MONTELLO. FOGNATURA NERA IN RONCHAIL E BORGATA BALMA DI GROSSO, VIA MEANA E SAN GIOVANNI

INTERFERENZE CON METANODOTTO, ACQUEDOTTO E CAVIDOTTO ALTA TENSIONE LUNGO S.S. 24 E S.P. 172

Rev.	Data	Redazione	Verifica	Autorizzazione	Modifiche
	Aprile 2022	AM			

Il Committente:

Società Metropolitana Acque Torino S.p.A.

Il Direttore Generale
Dott. Ing. Marco ACRI

Il Progettista:

STUDIO ASSOCIATO ing. Ventura - geom. Chauvin - ing. Martignoni
Via Chiesa di Miralolo, 20 - 10060 San Secondo di Pinerolo (TO)
Codice fiscale e partita IVA 07674490011
tel.012176231 - fax 0121375877 - studio.associato.bv@gmail.com

Collaboratori:

Archivio file:
Tav 8 - Interferenze con metanodotto via Meana.pdf

Elaborato n.
8

Scala:
1/500
1/1.500