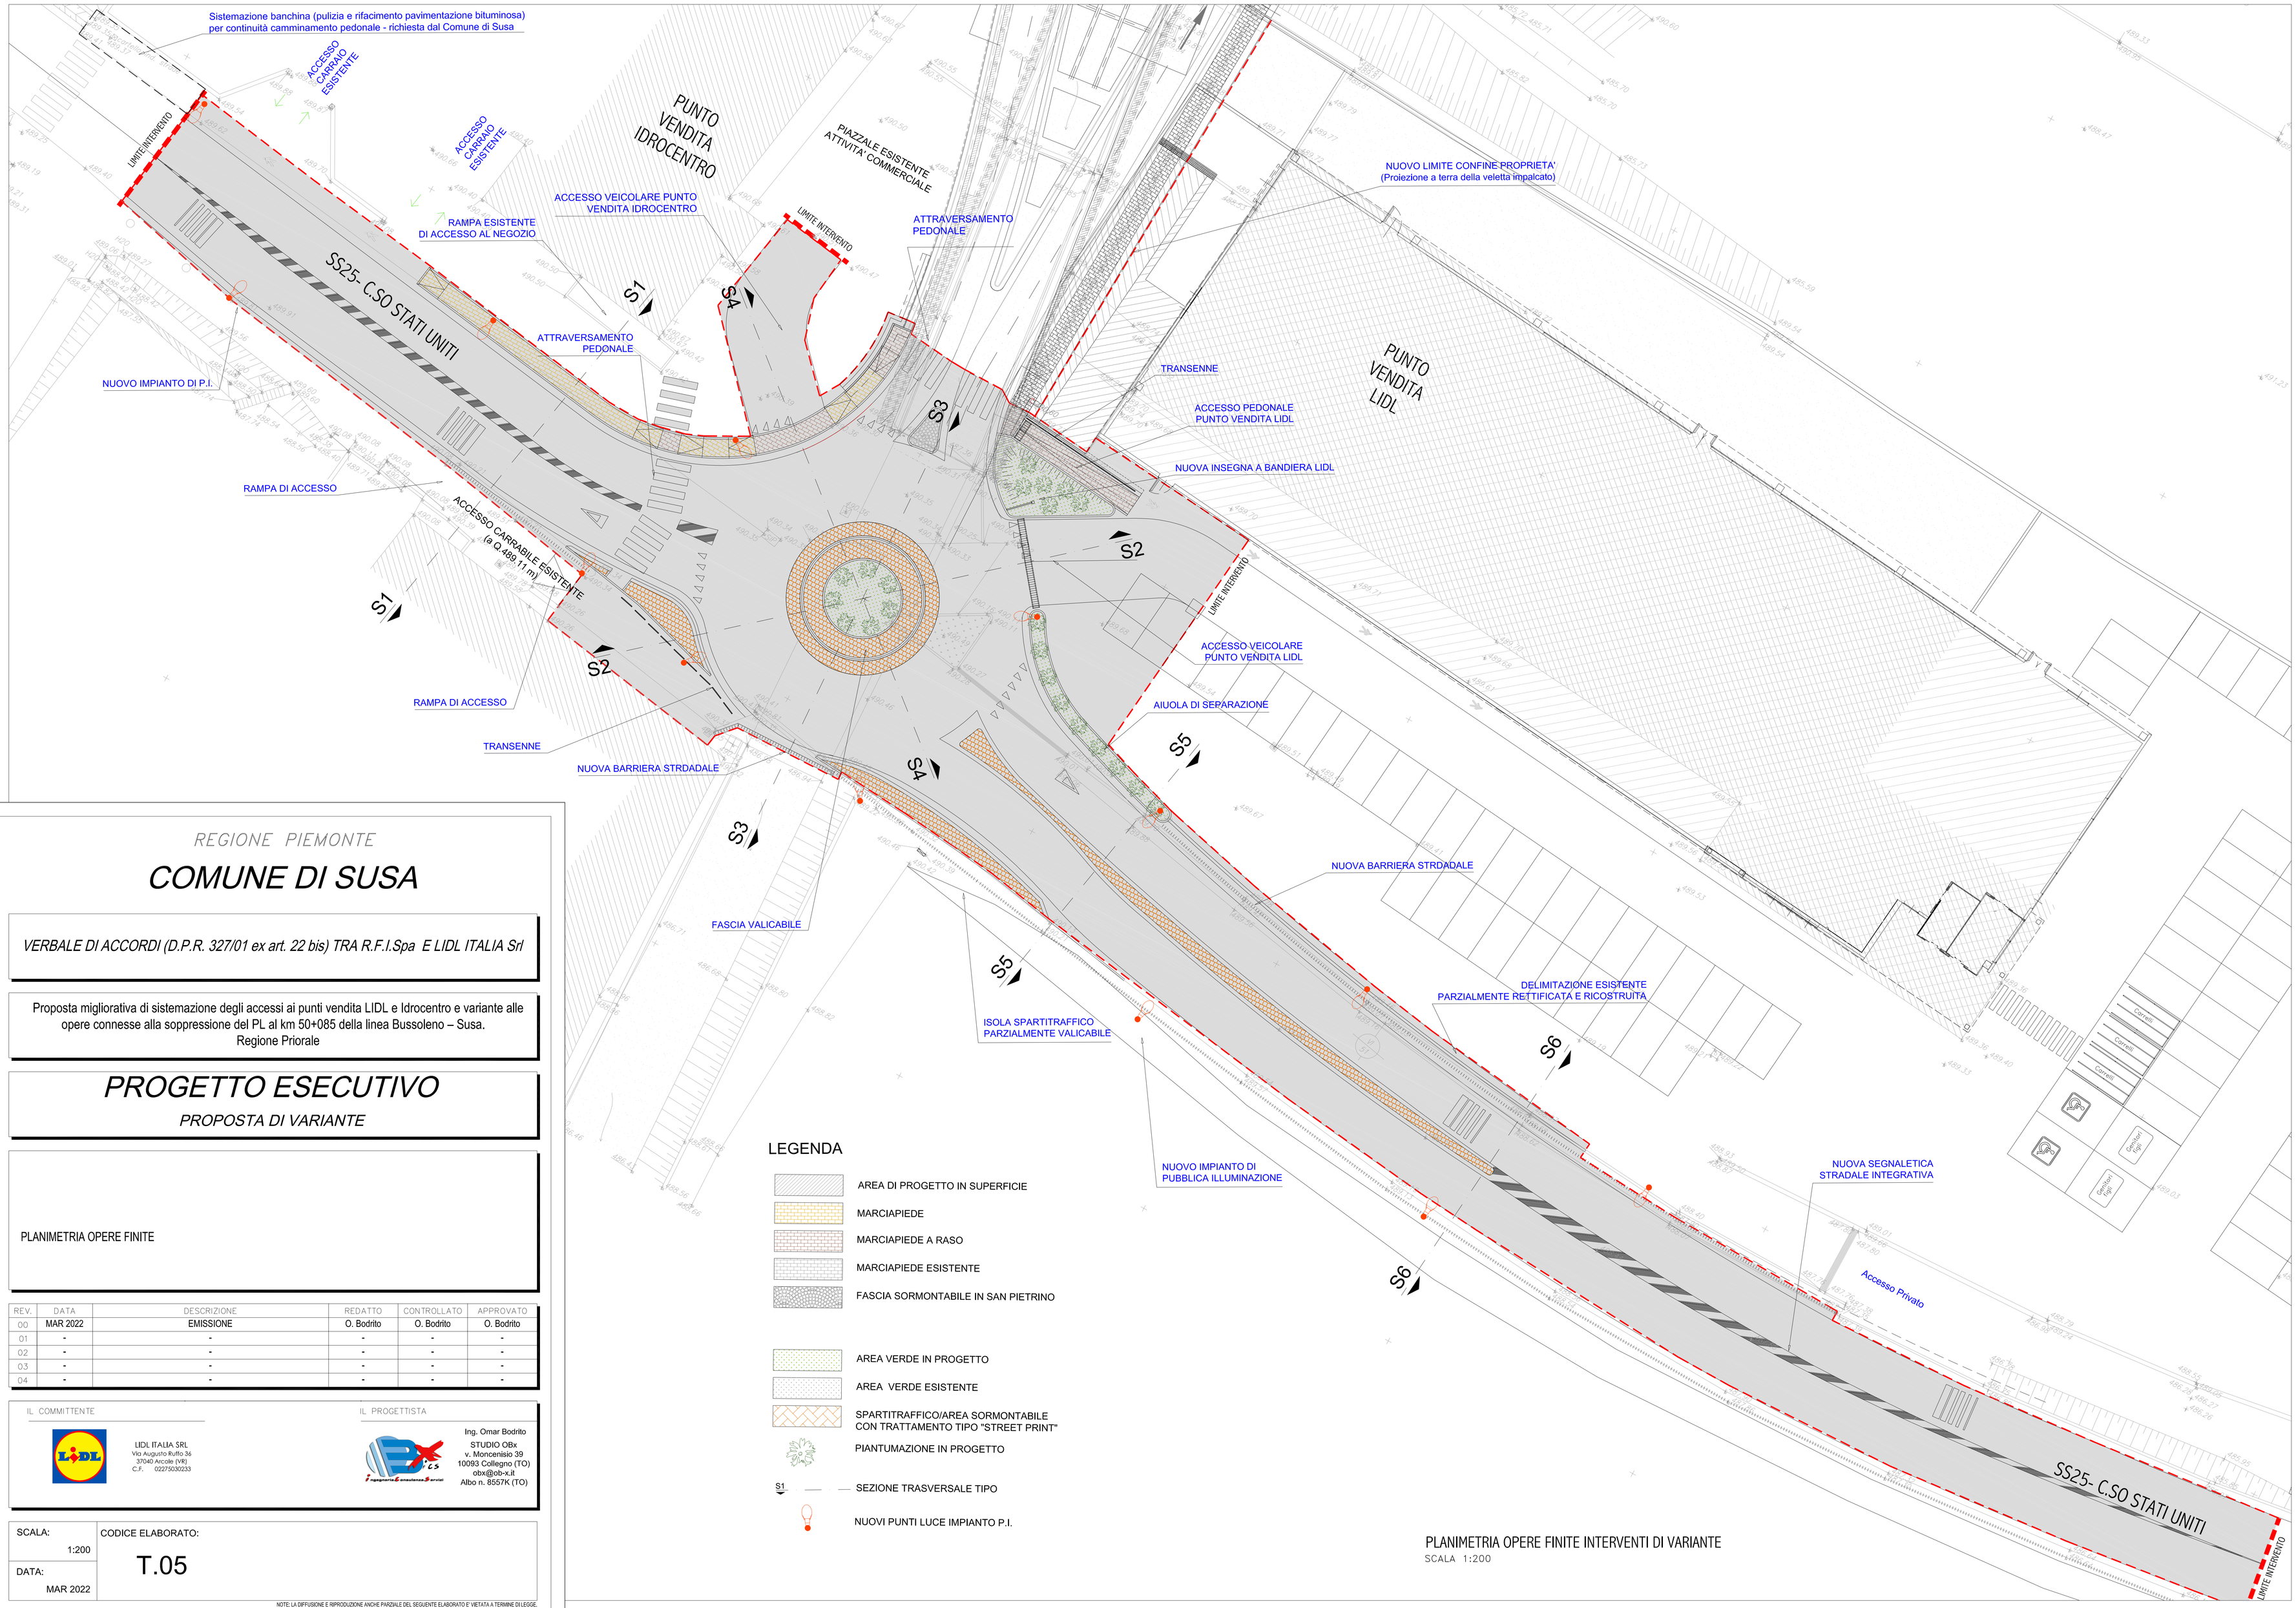


REGIONE PIEMONTE

# COMUNE DI SUSA

*VERBALE DI ACCORDI (D.P.R. 327/01 ex art. 22 bis) TRA R.F.I.Spa E LIDL ITALIA Srl*

Proposta migliorativa di sistemazione degli accessi ai punti vendita LIDL e Idrocentro e variante alle opere connesse alla soppressione del PL al km 50+085 della linea Bussoleno – Susa.
Regione Priorale

## *PROGETTO ESECUTIVO*

*PROPOSTA DI VARIANTE*

PLANIMETRIA OPERE FINITE

| REV. | DATA | DESCRIZIONE | REDATTO | CONTROLLATO | APPROVATO |
|---|---|---|---|---|---|
| 00 | MAR 2022 | EMISSIONE | O. Bodrito | O. Bodrito | O. Bodrito |
| 01 | - | - | - | - | - |
| 02 | - | - | - | - | - |
| 03 | - | - | - | - | - |
| 04 | - | - | - | - | - |


IL COMMITTENTE

LIDL ITALIA SRL
Via Augusto Ruffo 36
37040 Arcole (VR)
C.F. 02275030233

IL PROGETTISTA

Ing. Omar Bodrito
STUDIO OBx
v. Moncenisio 39
10093 Collegno (TO)
obx@ob-x.it
Albo n. 8557K (TO)


SCALA: 1:200

DATA: MAR 2022

CODICE ELABORATO: T.05

NOTE: LA DIFFUSIONE E RIPRODUZIONE ANCHE PARZIALE DEL SEGUENTE ELABORATO E' VIETATA A TERMINE DI LEGGE.