
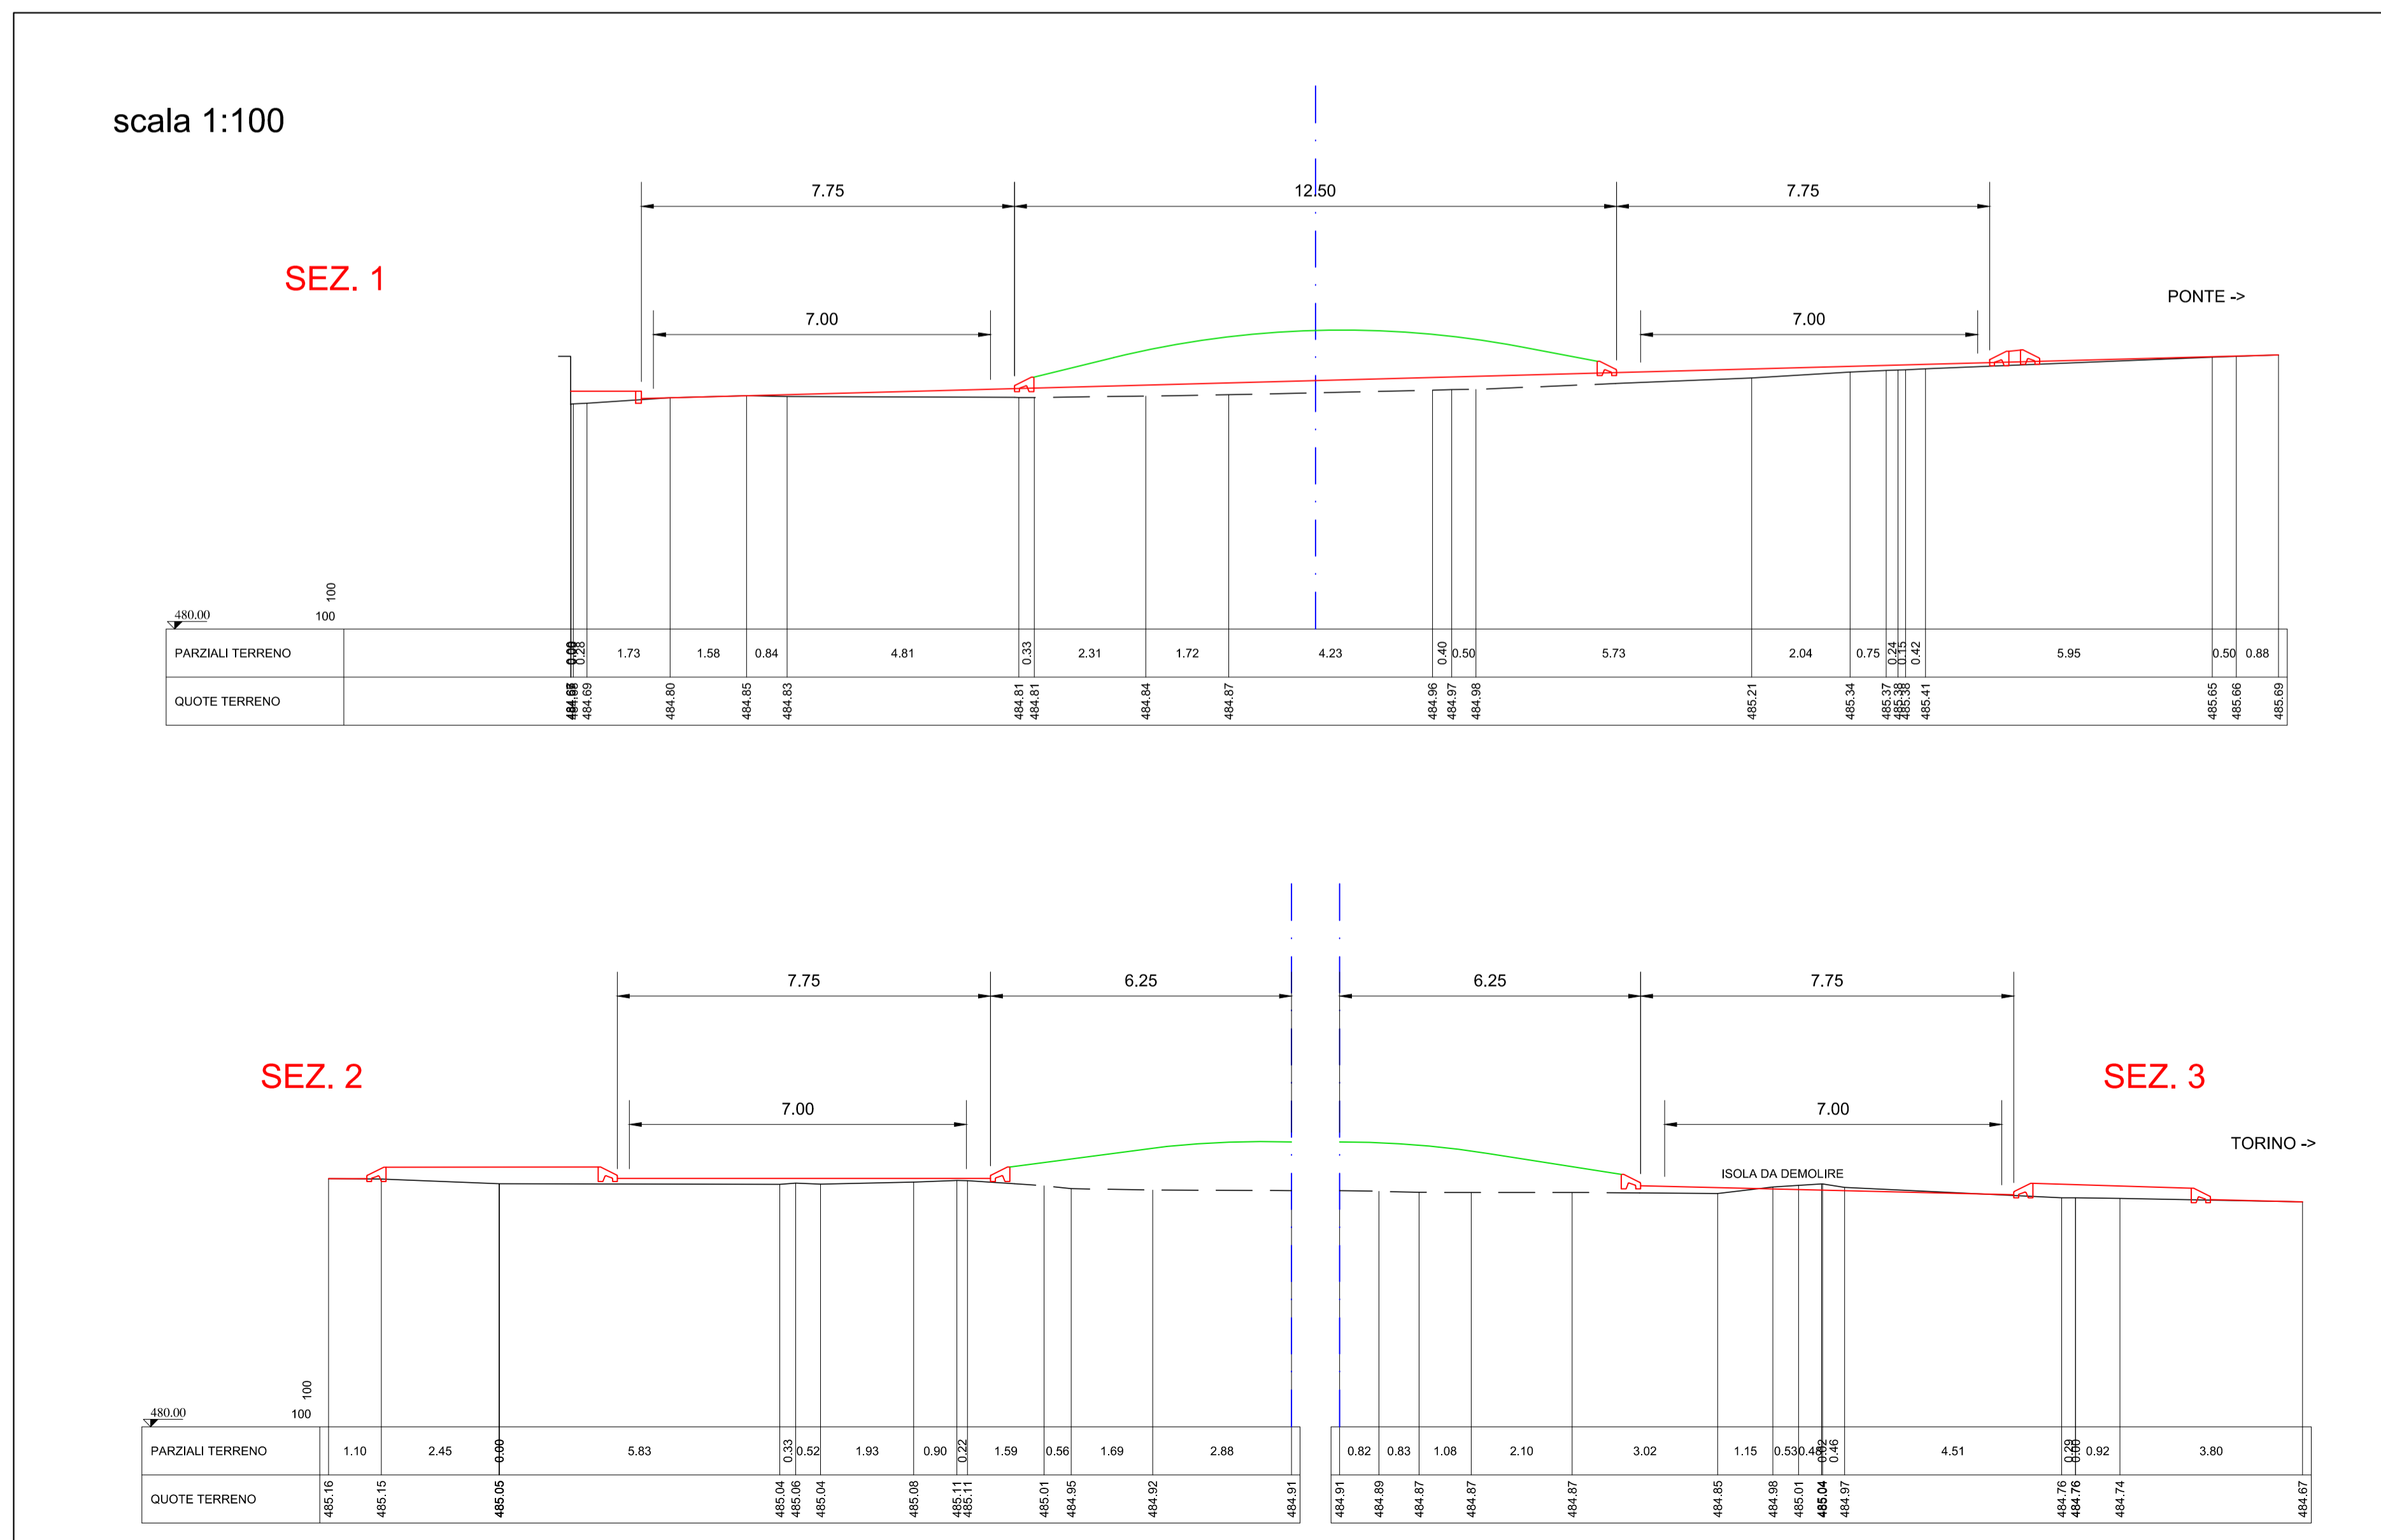
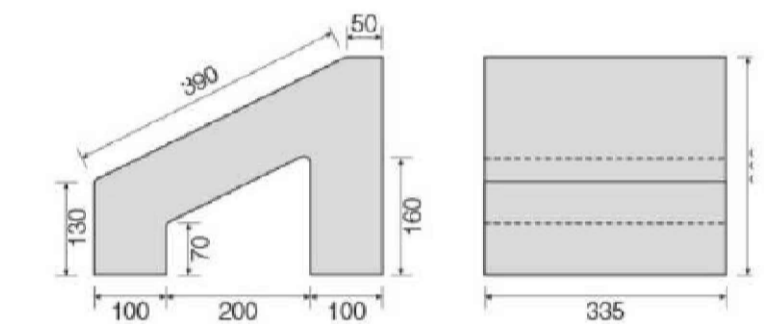
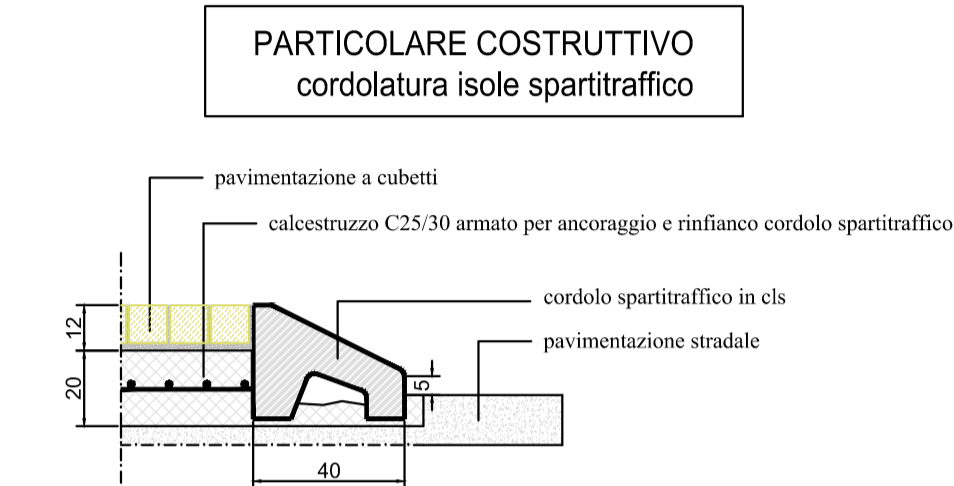


scala 1:200

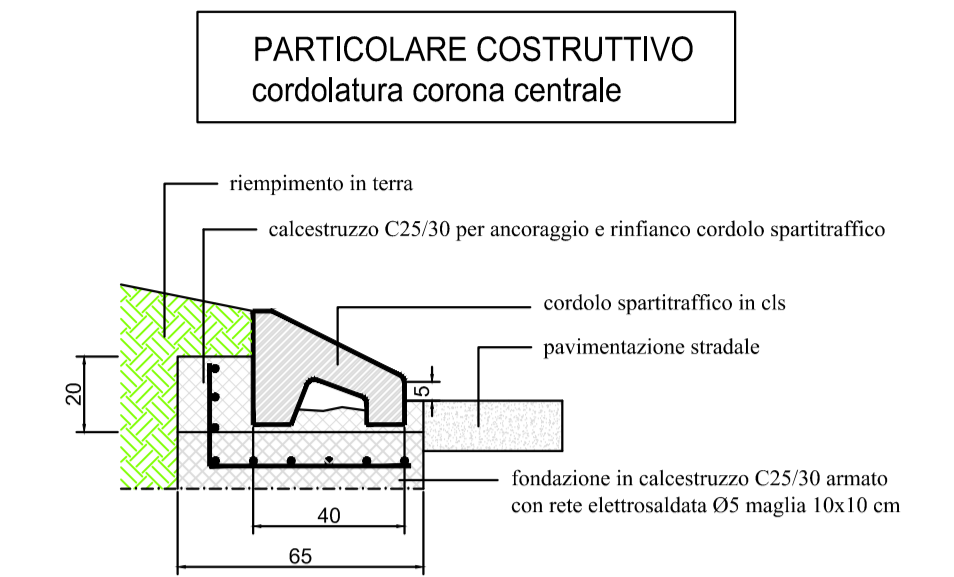

**NUOVA LOCALIZZAZIONE ROTATORIA
OPERE E MISURE COMPENSATIVE
DELIBERA C.I.P.E. 62/2016**

S.P. n. 24 - Rotatoria in corrispondenza
del corso Generale Dalla Chiesa - Ponte Briançon

PROGETTO DEFINITIVO - ESECUTIVO

REV.	DESCRIZIONE-CONTENUTO	DATA	REDATTO	VERIFICATO
00	Emissione	ottobre 2018	RC	SB

PROGETTISTA: <input checked="" type="checkbox"/> Geom. Rossana CAPRA COLLABORATORI: <input checked="" type="checkbox"/> Ing. Luigi FORMENTO	NOME FILE: <hr/>
IL RESPONSABILE DEL PROCEDIMENTO: <input checked="" type="checkbox"/> Ing. Sabrina BERGÈSE (f.to digitalmente)	DATA: ottobre 2018
OGGETTO: SEZIONE TIPOLOGICA DELLA SAGOMA STRADALE	SCALA: varie
TAVOLA N°: DE.05	